



ALZADO FRONTAL

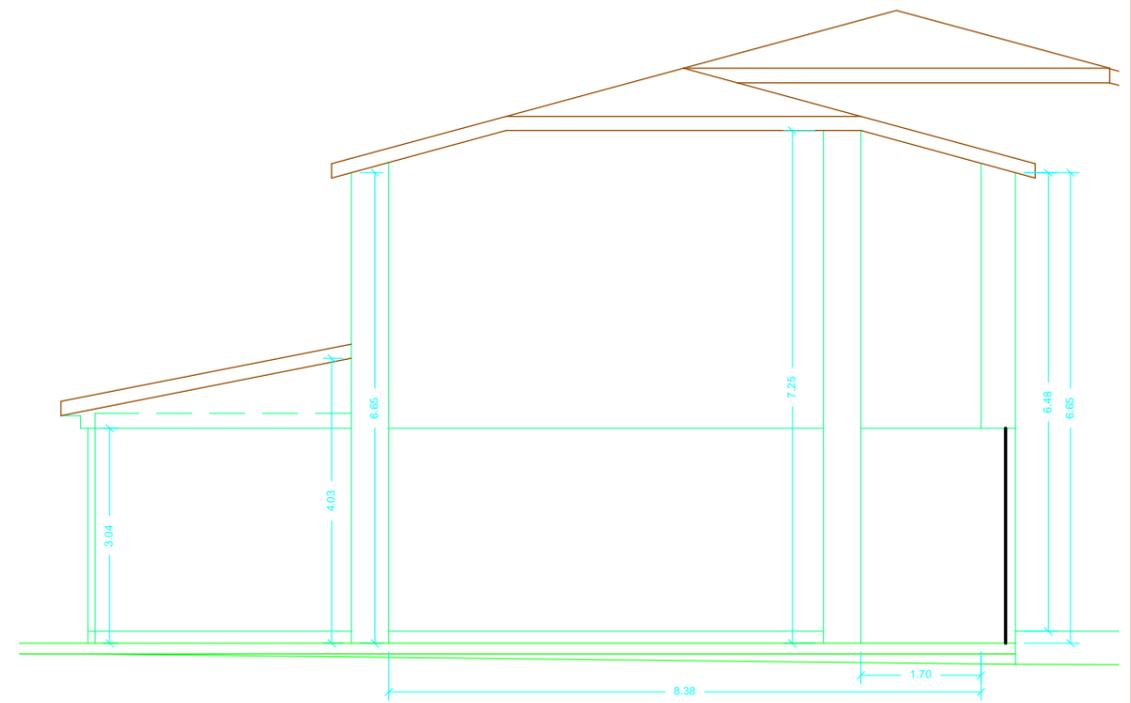

ALZADO LATERAL DERECHO

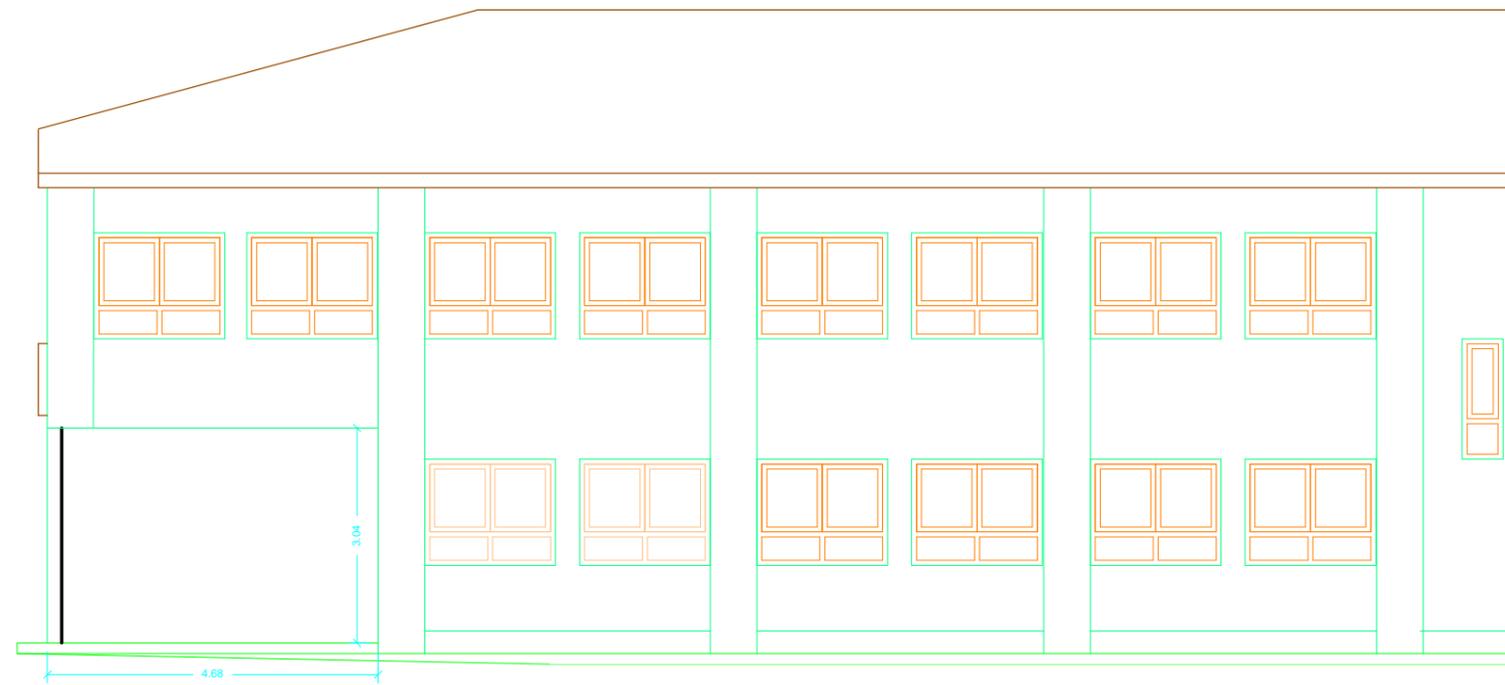

ALZADO POSTERIOR

 <p>JUNTA DE CASTILLA Y LEÓN CONSEJERÍA DE EDUCACIÓN Y CULTURA DIRECCIÓN GENERAL DE INFRAESTRUCTURAS Y EQUIPAMIENTO</p>	Centro: <b>C.E.I.P. CARLOS DE LECEA</b>	Provincia: <b>SEGOVIA</b>
	Proyecto: <b>REDISTRIBUCION DE ESPACIOS</b>	
PLANO  <b>ALZADOS REFORMADO</b>	ARQUITECTO JEFE DEL AREA TÉCNICA	
	Fdo.: SUSANA MORENO FALERO	
	Delineante: MANUEL MIRANDA BELLIDO	
	FECHA: <b>FEB-09</b>	ESCALA: <b>1:100</b>
		PLANO Nº: <b>8</b>