
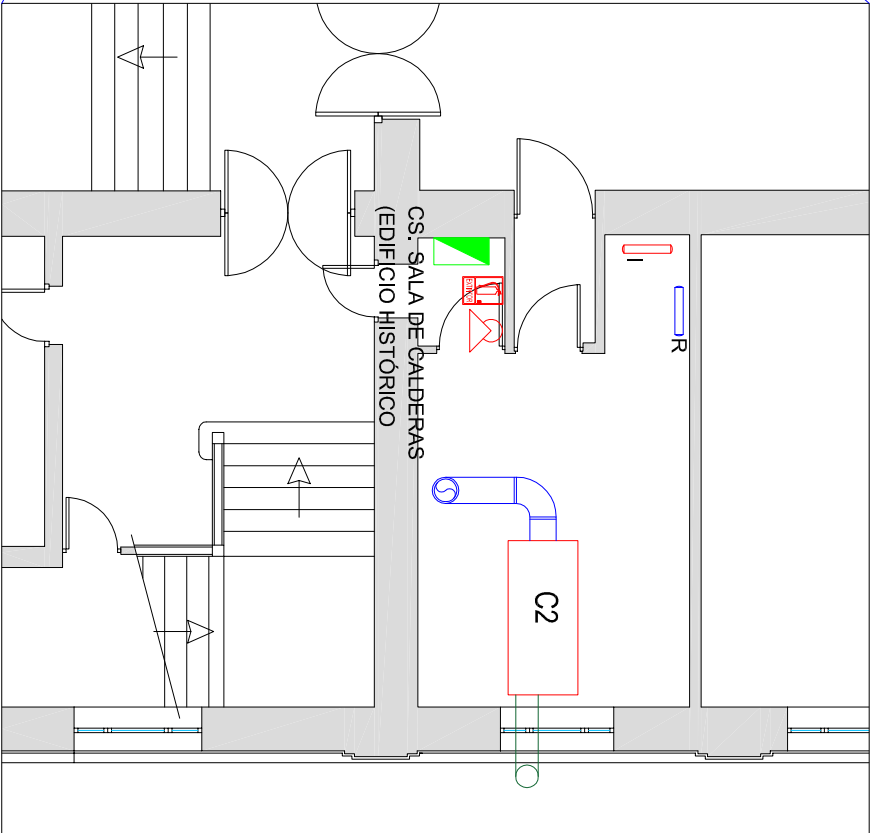


Escala 1:500

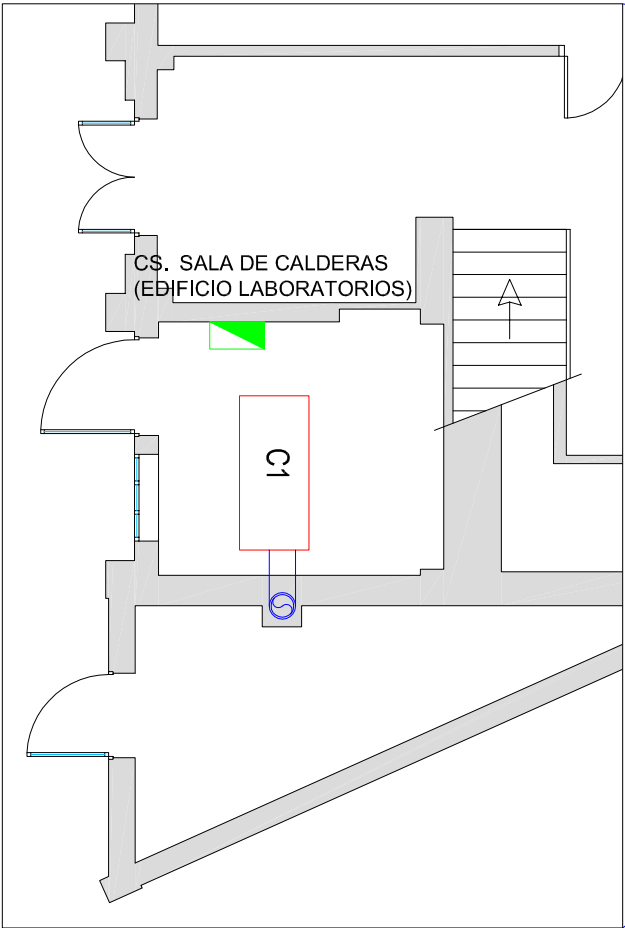

LEYENDA

	Colector Retorno
	Colector Impulsión
	Red de Gasóleo existente
	Chimenea existente
	Extintor
	Señal de extintor
	Cuadro eléctrico

Proyecto Básico y de ejecución para remodelación de salas de calderas de calefacción para transformación a gas natural en el IES Alfonso VI

Sustituye a: ---

Situación:
Plaza de San Andrés s/n 47.410, Olmedo, Valladolid

Fecha:
Octubre 2021

Plano de:
Estado Actual. Planta Salas de Calderas


Escala:
Varias



La Propiedad:
Junta de Castilla y León
Consejería de Educación
Dirección General de Educación

El Ingeniero Industrial:
Rubén Fernández Alonso
nº Colegiado
2447
Firma

Plano nº
EA-01

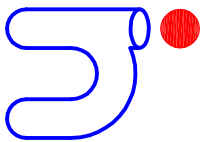

Runitek Ingenieros
Ingeniería al servicio
de la construcción
Prta Valladolid nº2 Bajo Iz. 33404
Las Vegas, Corveia (Asturias)
Telf y Fax: 984052831
http://www.runitek.es
runitekingenieros@gmail.com
movil: 613385992 / 629281082