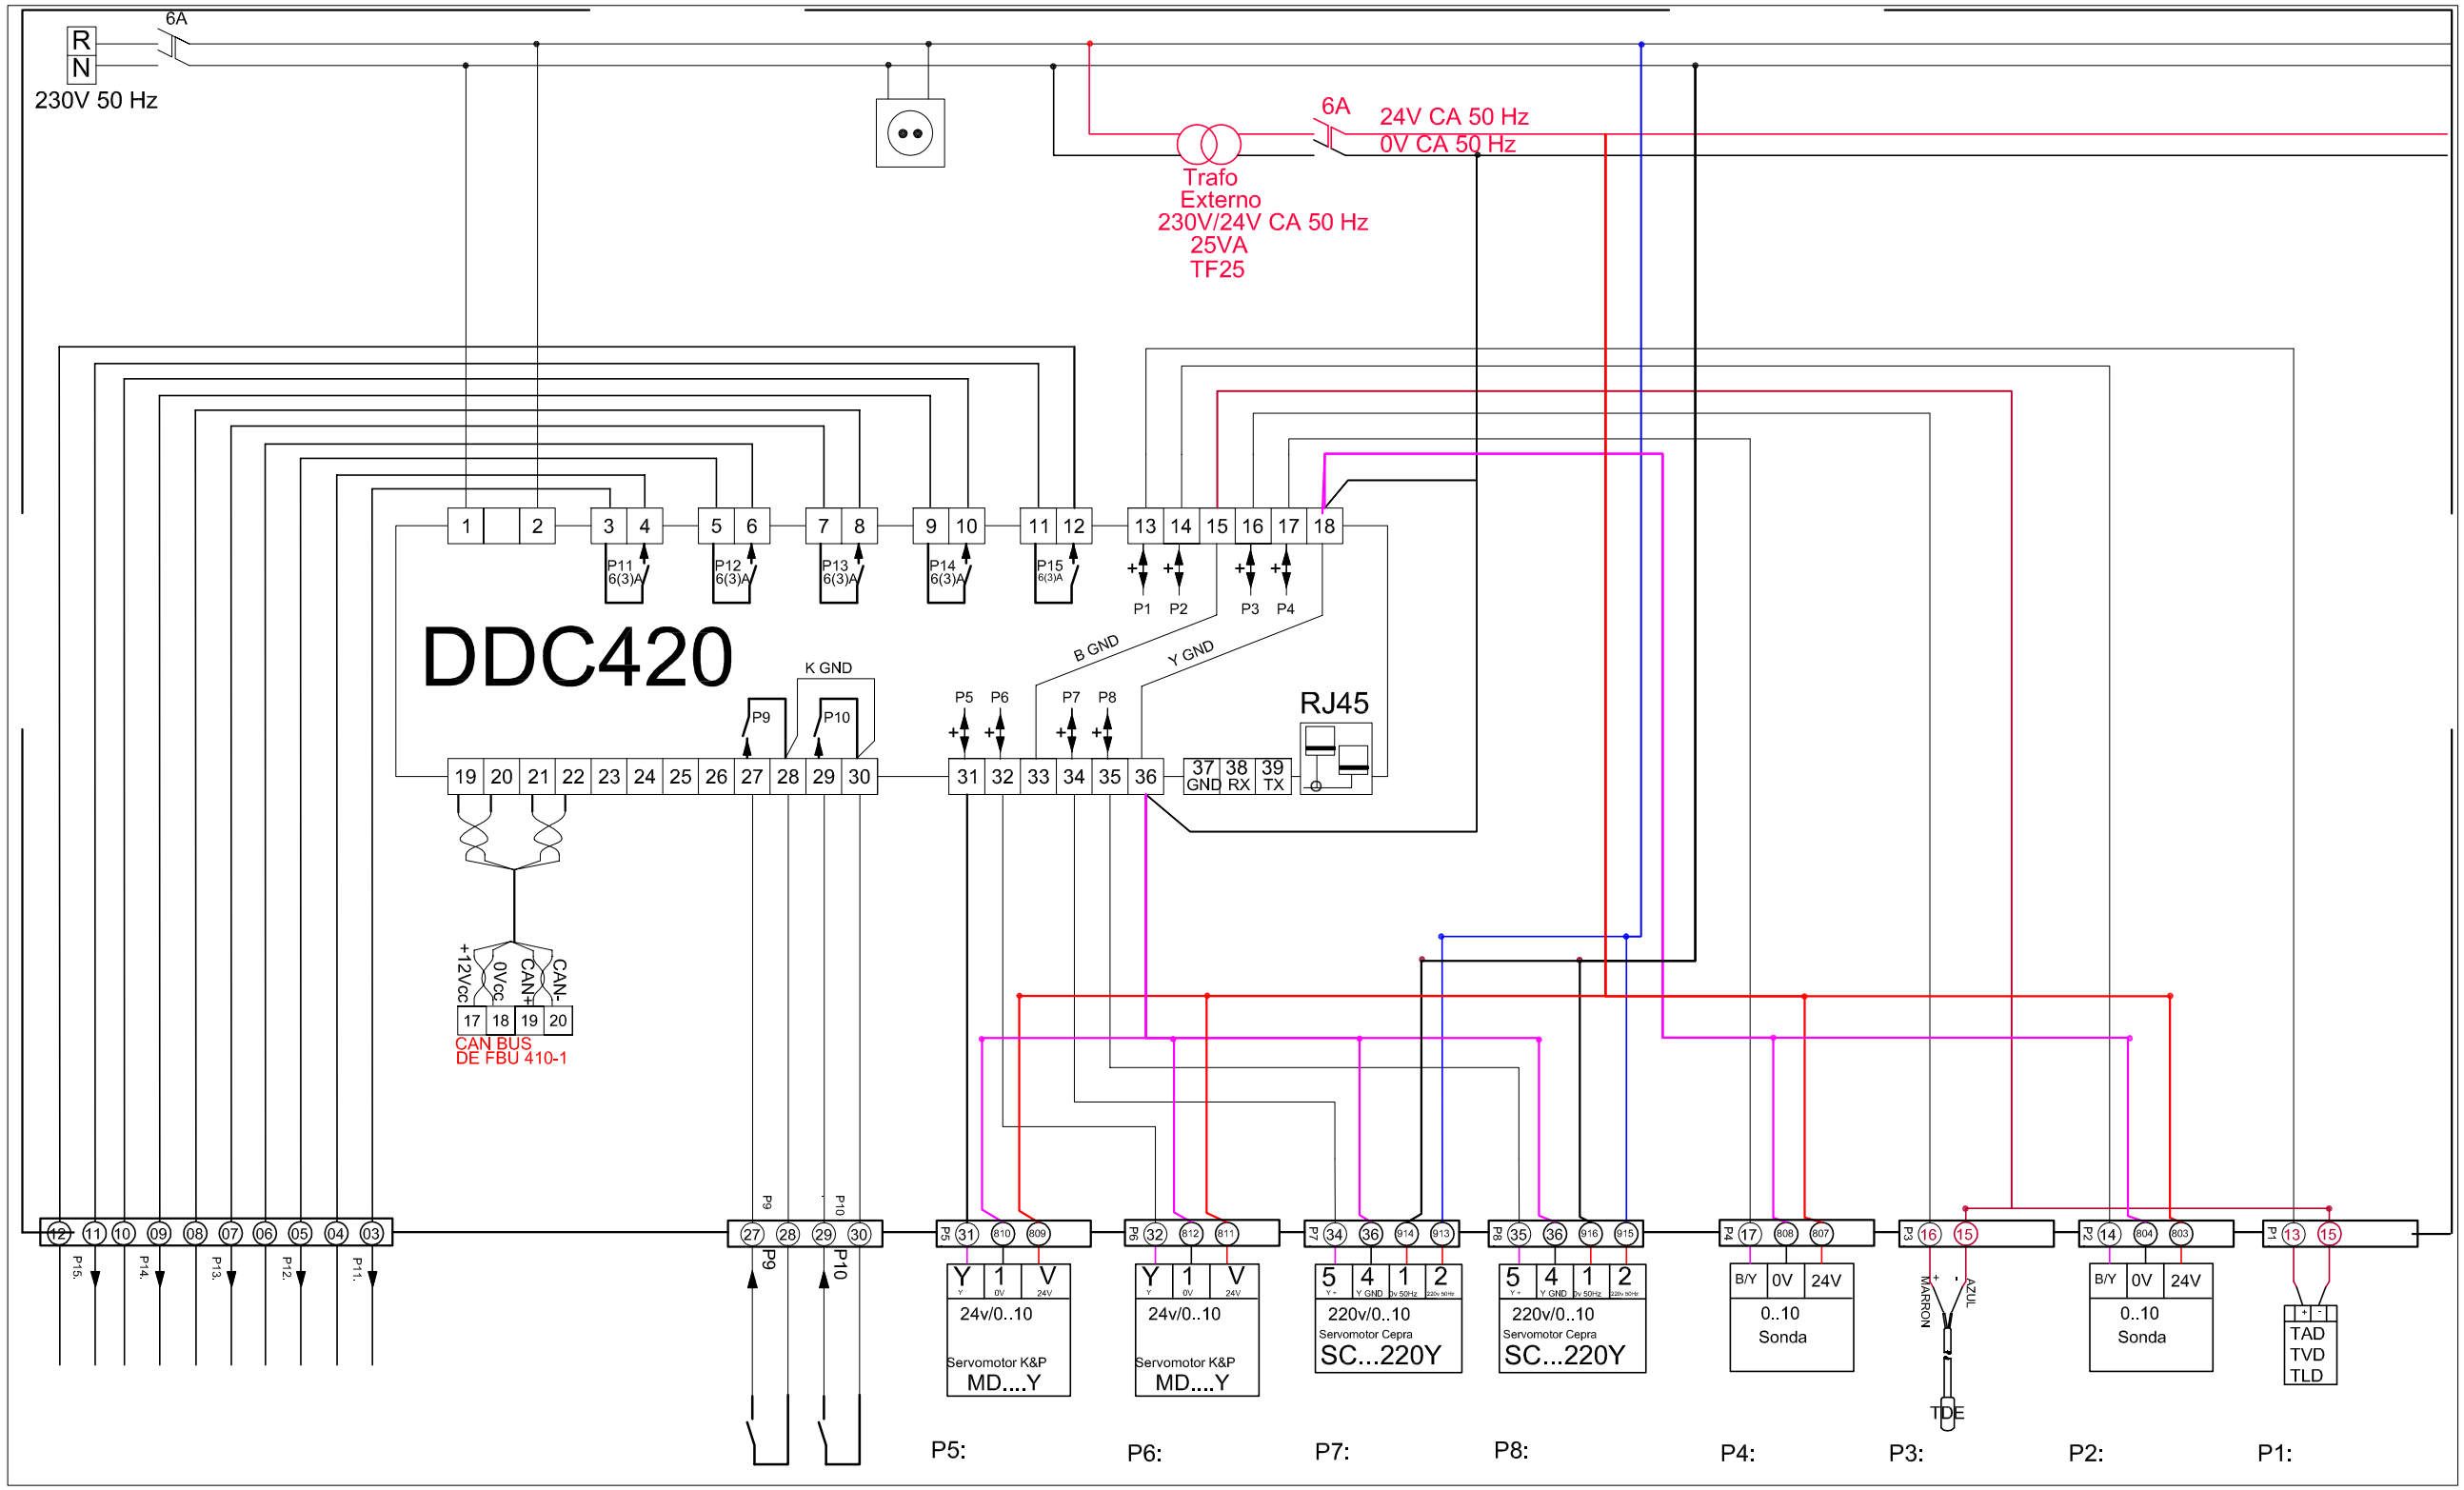

NOTA PARA CABLEADO
ED= manguera 2x1.5 trenzado
SD= manguera 2x1.5 trenzado
EA(KP10)= manguera 2x1.5 trenzado
EA(0..10)= manguera 3x1.5 trenzado
SA= manguera 3x1.5 trenzado

NOTA:
El regulador BMR ofrece para ordenes de Marcha/Parada.
EB P11 a P15 contacto simples secos libres de tension
EB P1 a P8 necesitan rele auxiliar 24v CC PLC-RSC-24DC/21, Contacto conmutado

NOTA:
El regulador BMR requiere para señalizacion de estados y alarmas en las EB P1 a P10 contactos secos libres de tension.

NOTA:
Para el cableado de sondas en las EA P1 a P10 del BMR debe atenderse la polaridad

Runitek Ingenieros
ingeniería al servicio de la construcción
Pza\ Valladolid nº2 Bajo IZ. 33404
Las Vegas, Corvera (Asturias)
Telf y Fax: 984052831
http://www.runitek.es
runitekingenieros@gmail.com
movil: 619385992 / 629281082

Proyecto Básico y de ejecución para remodelación de salas de calderas de calefacción para transformación a gas natural en el IES Alfonso VI

Sustituye a: ---

Situacion:
Plaza de San Andrés s/n 47.410, Olmedo, Valladolid

Fecha: Octubre 2021

Plano de:
Estado Reformado. Esquema de control.

Escala: Sin Escala

La Propiedad:
Junta de Castilla y León
Consejería de Educación
Dirección General de Educación

El Ingeniero Industrial:
Rubén Fernández Alonso
nº Colegiado 2447
Firma

Plano nº ER-04