



Sección a-a

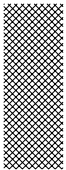

NUEVAS VENTANAS

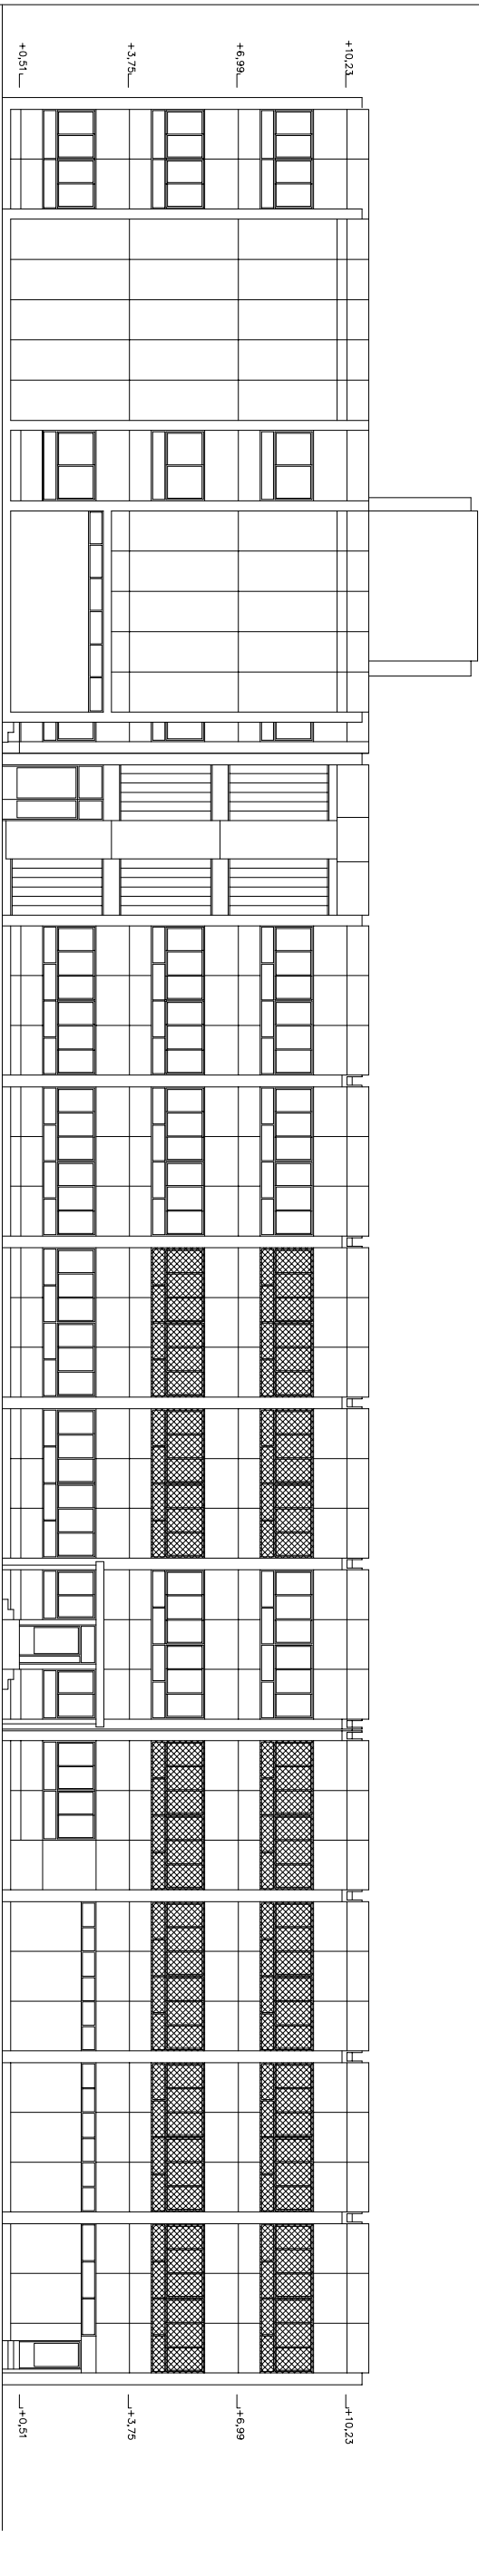

alzado noroeste

0 1 5