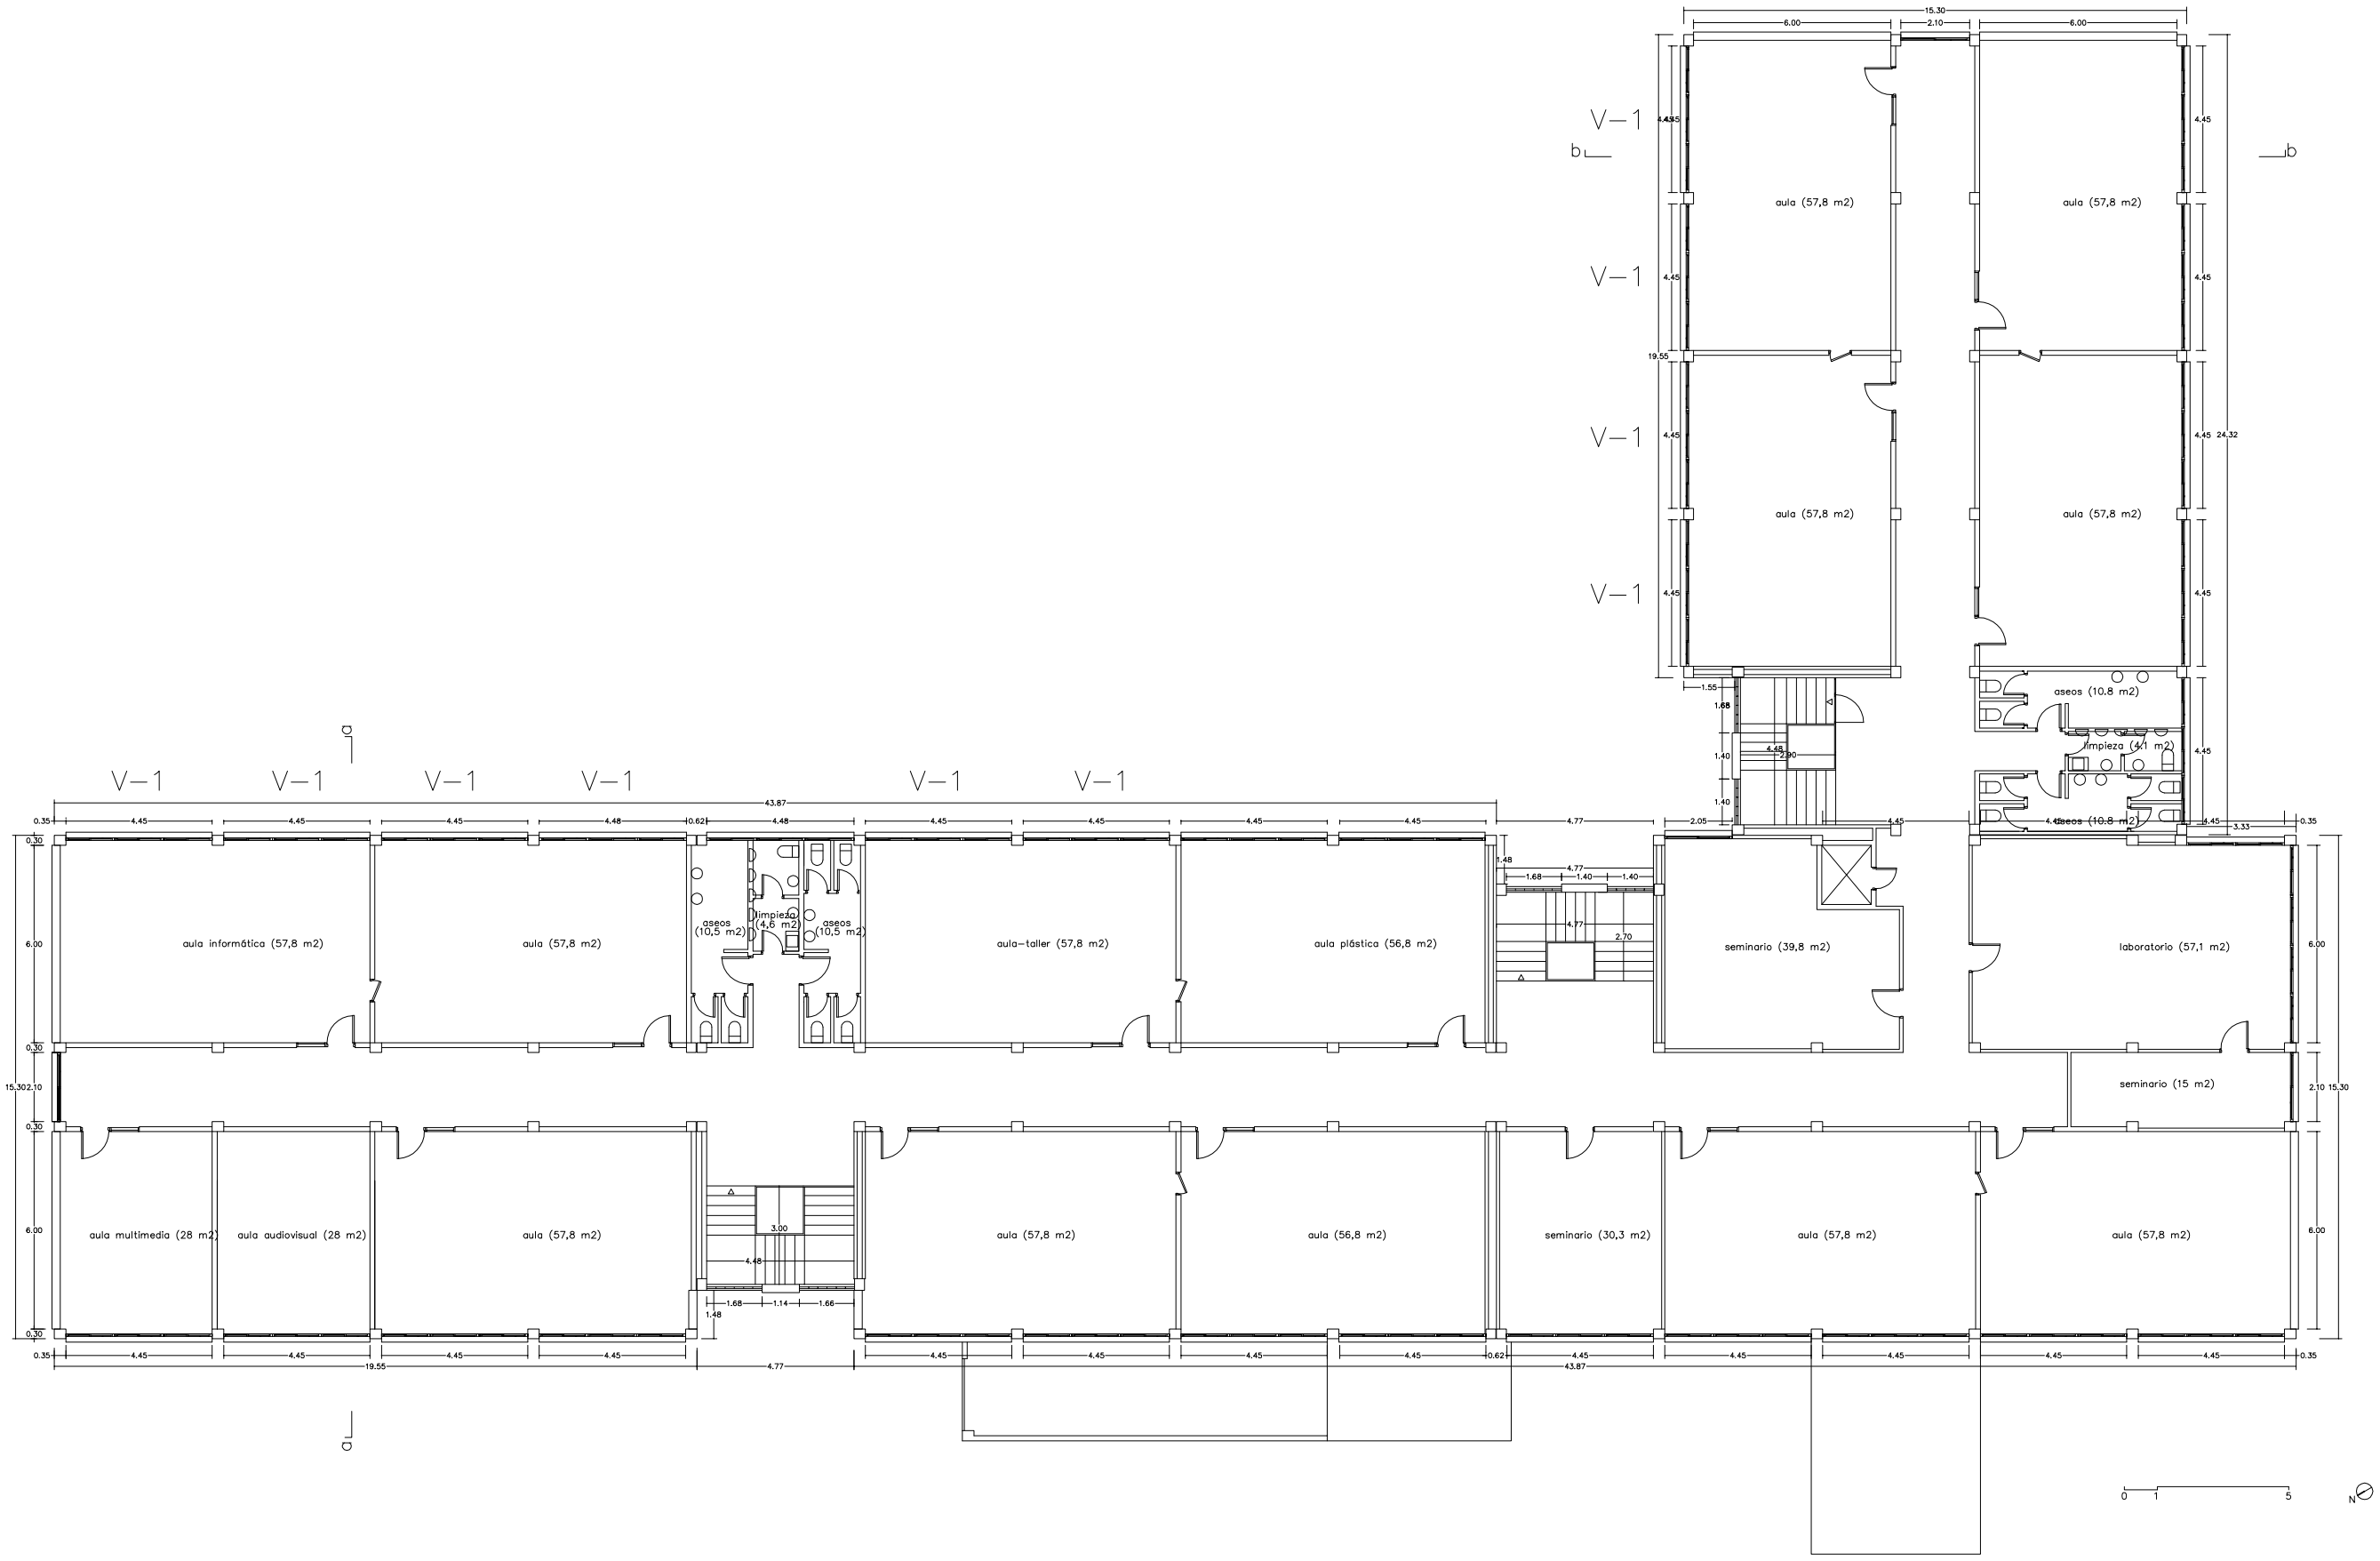

Junta de Castilla y León

DIRECCIÓN PROVINCIAL DE EDUCACIÓN

PROYECTO SIMPLIFICADO DE ACTUACIONES SOBRE CARPINTERÍAS EN I.E.S. PINAR DE LA RUBIA. VALLADOLID

PLANTA SEGUNDA

Nº PLANO: P3

ESCALA:

VALLADOLID FEBRERO DE 2019

Nº EXPTE. 2019/15

ÁREA TÉCNICA DE CONSTRUCCIONES Y EQUIPAMIENTO