

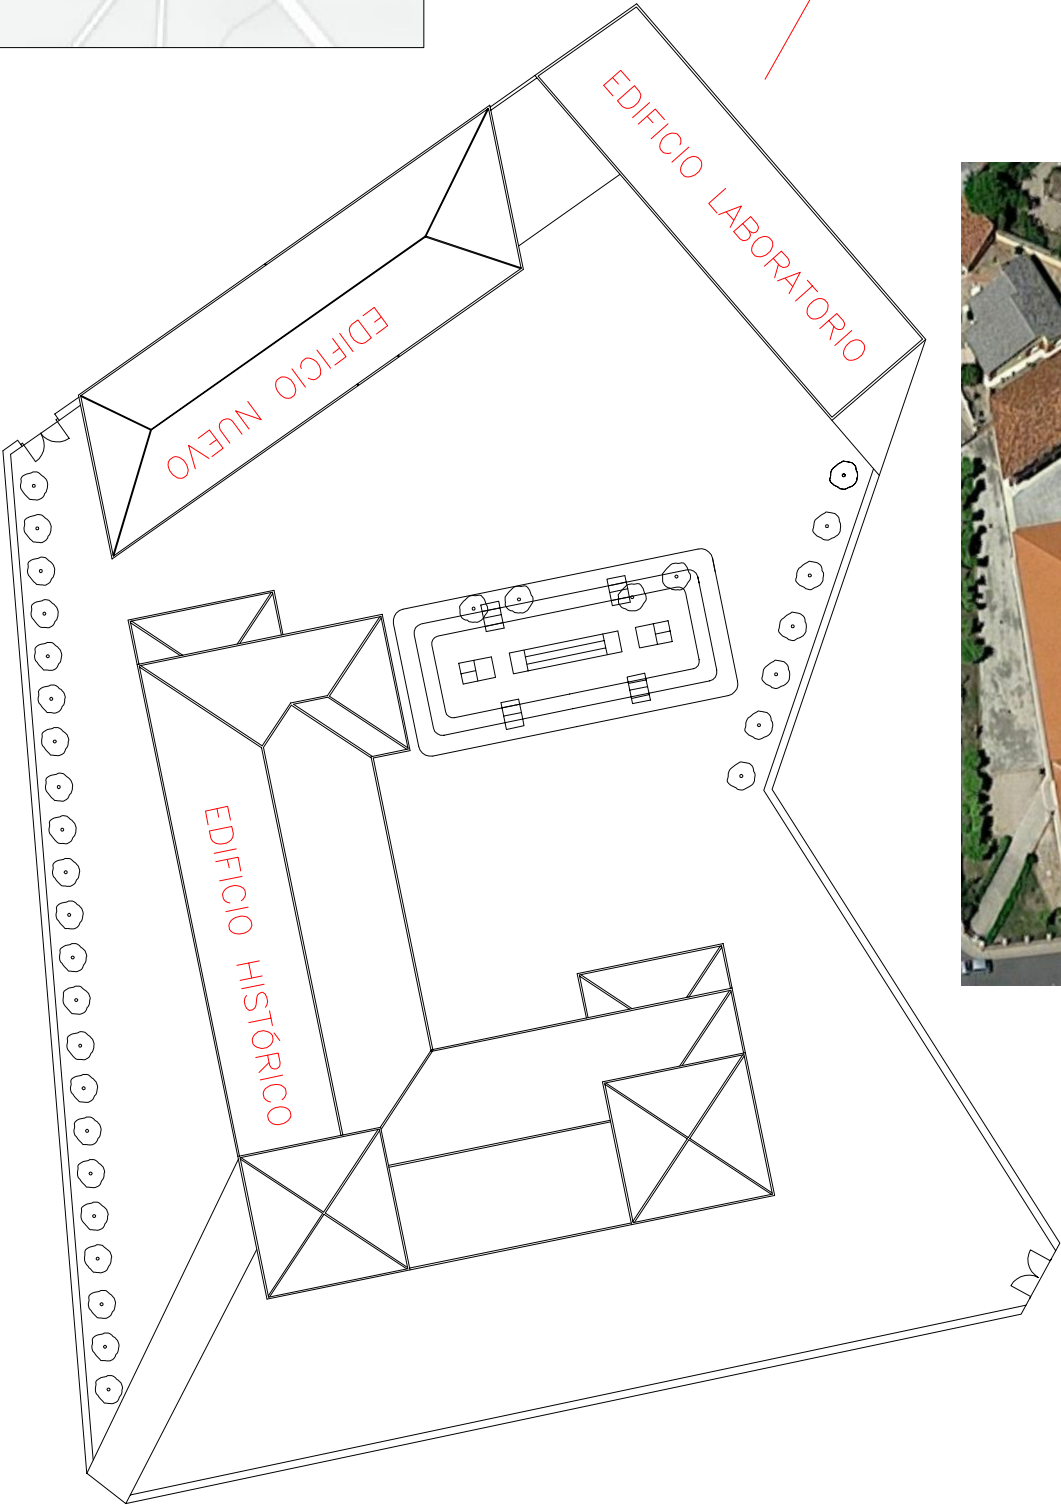



# EMPLAZAMIENTO

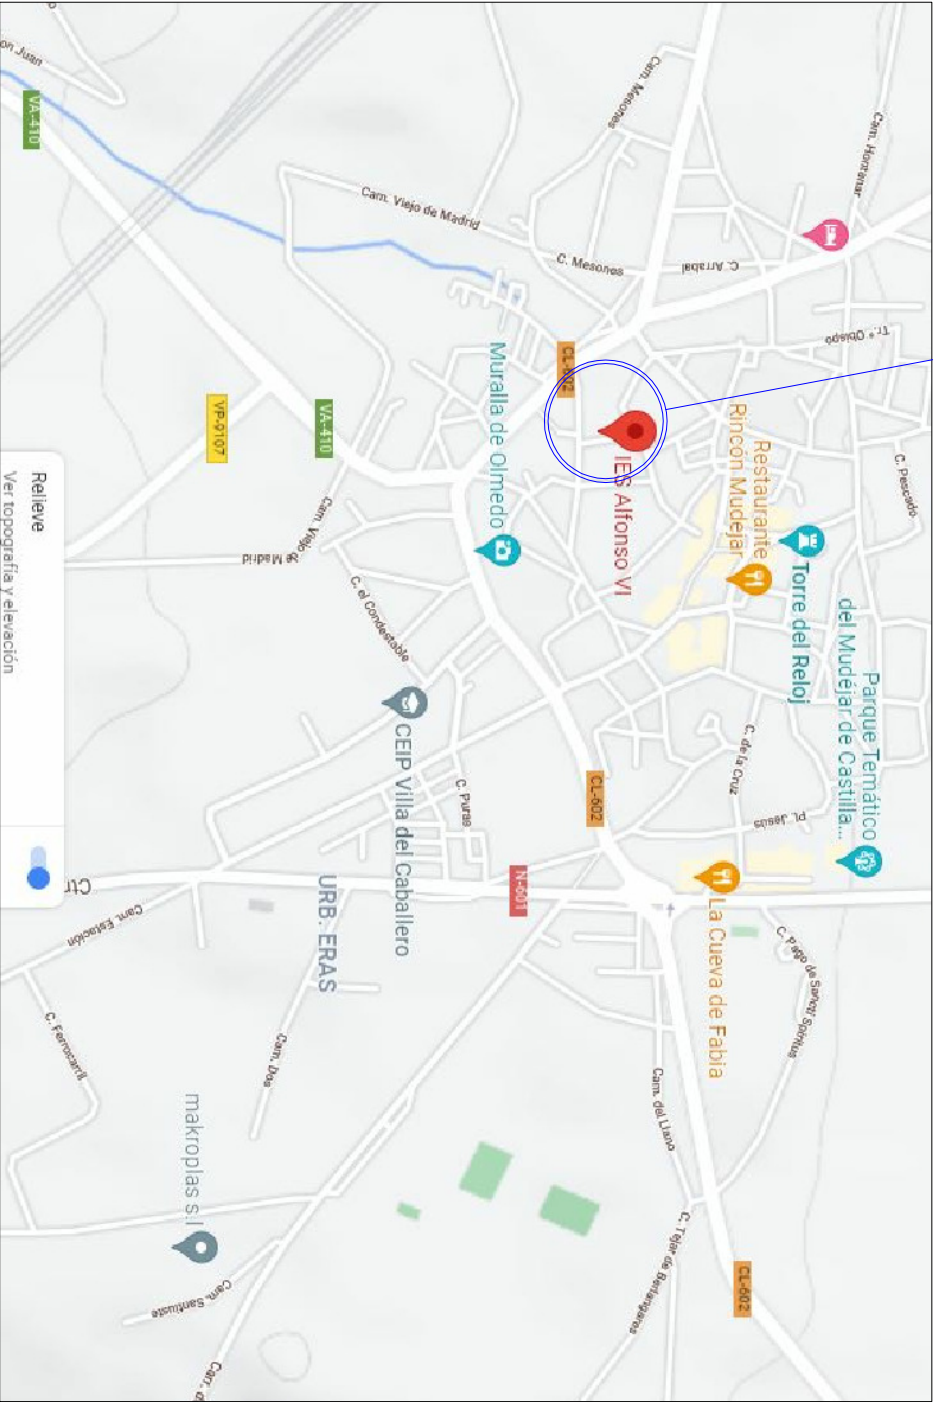

## SITUACIÓN

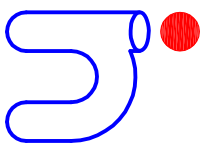

|  |  |   |  |
|--|--|---|--|
|   |  | <b>Runitek Ingenieros</b><br>ingeniería al servicio<br>de la construcción |  |
| <b>La Propiedad:</b><br><br><b>Junta de Castilla y León</b><br><b>Consejería de Educación</b><br>Dirección General de Educación |  | <b>El Ingeniero Industrial:</b><br><b>Rubén Fernández Alonso</b>          |  |
| <b>Situación:</b><br>Plaza de San Andrés s/n 47.410, Olmedo, Valladolid  |  | <b>Fecha:</b><br>Octubre 2021   |  |
| <b>Plano de:</b><br>Ubicación y Emplazamiento  |  | <b>Escala:</b><br>Sin Escala  |  |
| <b>Proyecto Básico y de ejecución para remodelación de salas de calderas de calefacción para transformación a gas natural en el IES Alfonso VI</b>   |  | <b>Sustituye a:</b><br>---  |  |
| <b>Plan de:</b><br>Ubicación y Emplazamiento   |  | <b>Plano nºº</b>  |  |
| <b>UB-00</b>   |  | <b>UB-00</b>  |  |