
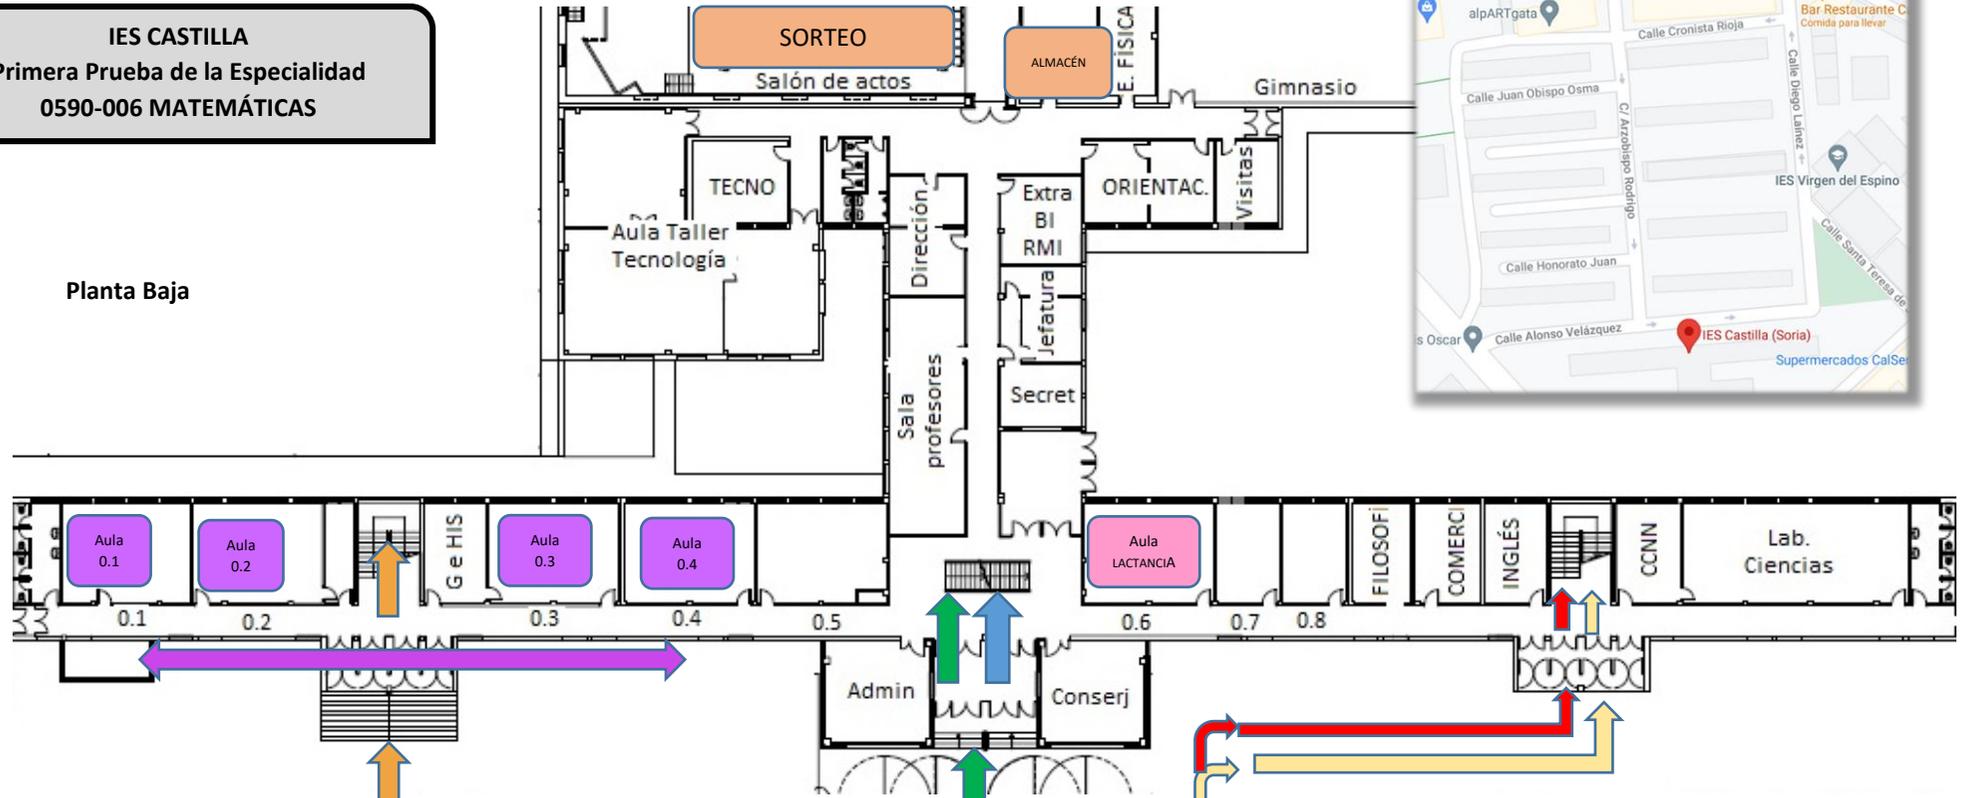


IES CASTILLA
Primera Prueba de la Especialidad
0590-006 MATEMÁTICAS

Planta Baja

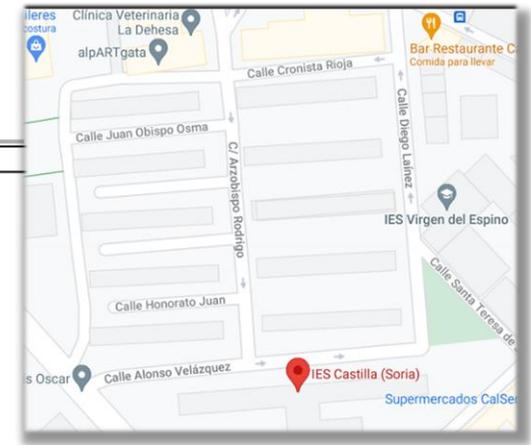

Tribunal 2
 Planta 1ª

Tribunal 1
 Planta baja

Tribunal 4
 Planta 2ª

Tribunal 5
 Planta 2ª

Tribunal 6
 Planta 2ª

Tribunal 3
 Planta 1ª


ACCESO 2/ TRIBUNAL 3 y 6
 C/ Alonso Velázquez s/n
 (puerta central/girar a la derecha según se entra, por el patio/puerta derecha)



ACCESO 3/ TRIBUNAL 1 Y 2
 C/ Alonso Velázquez s/n
 (puerta izquierda)



ACCESO 1/ TRIBUNAL 4 y 5
 C/ Alonso Velázquez s/n
 (puerta central/seguir de frente según se entra, por la puerta principal del edificio)

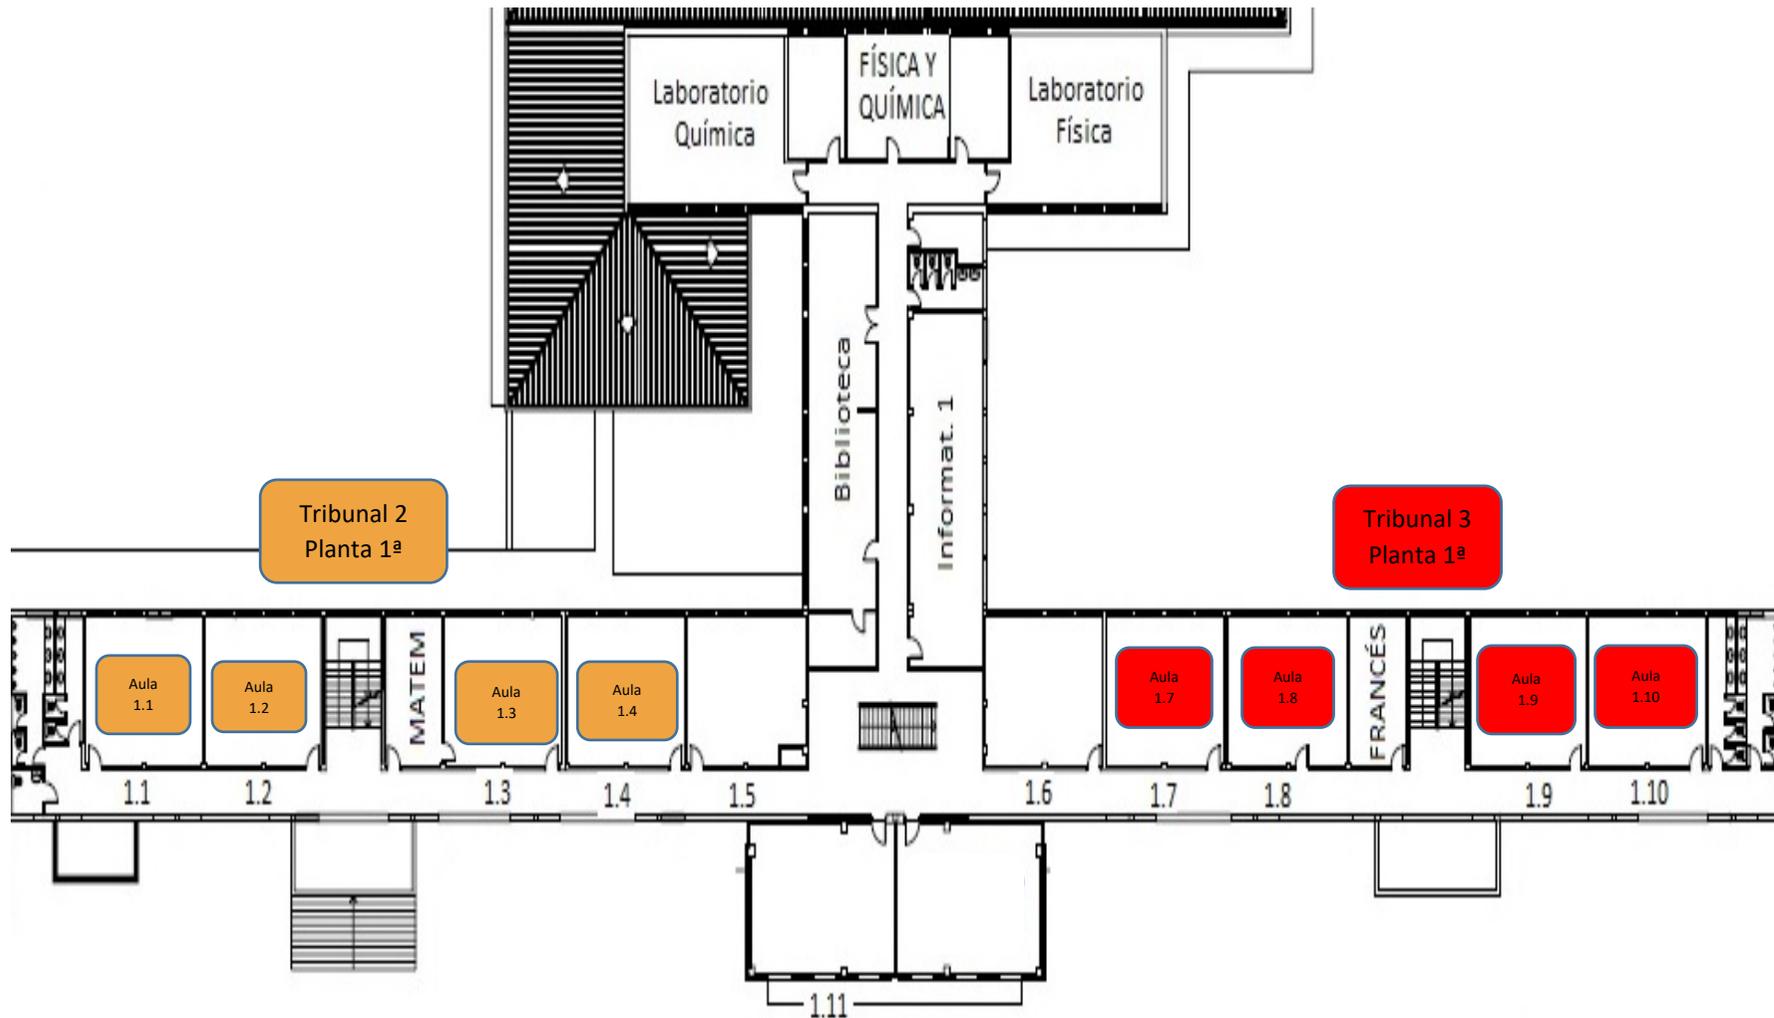

Planta Segunda

