
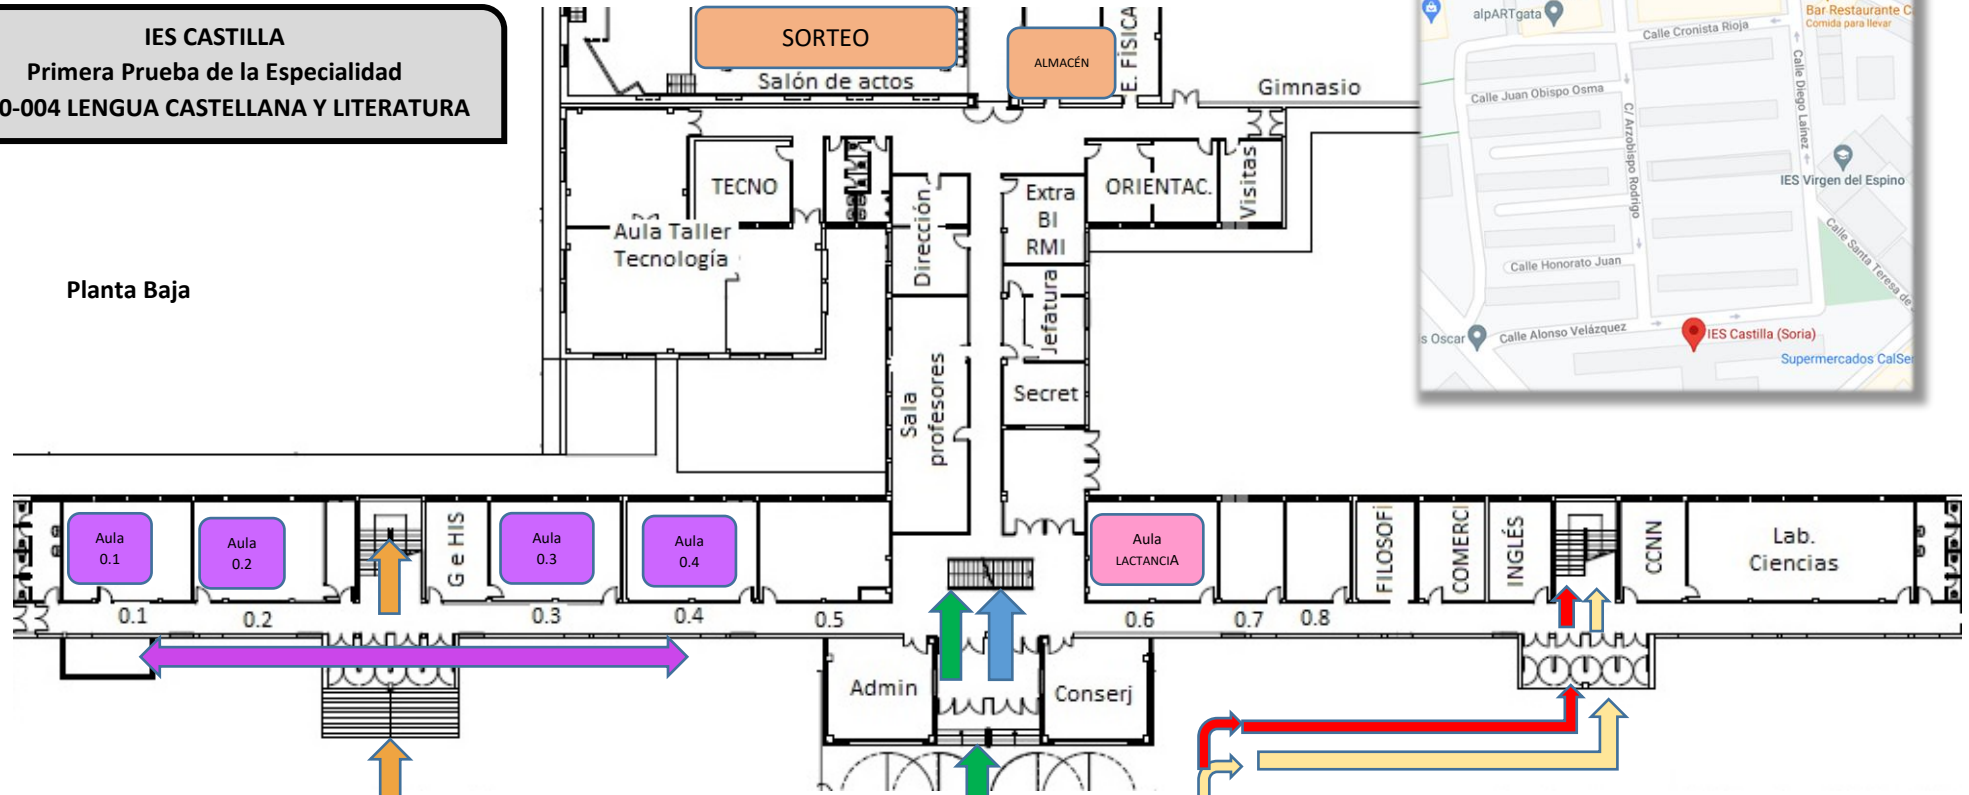


IES CASTILLA
Primera Prueba de la Especialidad
0590-004 LENGUA CASTELLANA Y LITERATURA

Planta Baja

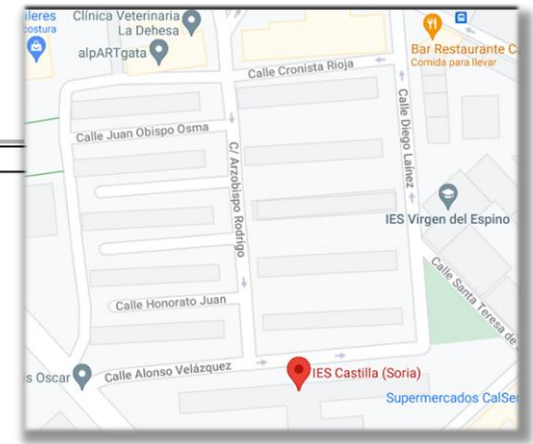

Tribunal 2
Planta 1ª

Tribunal 1
Planta baja

Tribunal 4
Planta 2ª

Tribunal 5
Planta 1ª

Tribunal 6
Planta 2ª

Tribunal 3
Planta 1ª

ACCESO 2/ TRIBUNAL 3 y 6
 C/ Alonso Velázquez s/n
 (puerta central/girar a la derecha según se entra, por el patio/puerta derecha)




ACCESO 3/ TRIBUNAL 1 Y 2
 C/ Alonso Velázquez s/n
 (puerta izquierda)



ACCESO 1/ TRIBUNAL 4 y 5
 C/ Alonso Velázquez s/n
 (puerta central/seguir de frente según se entra, por la puerta principal del edificio)

Planta Primera

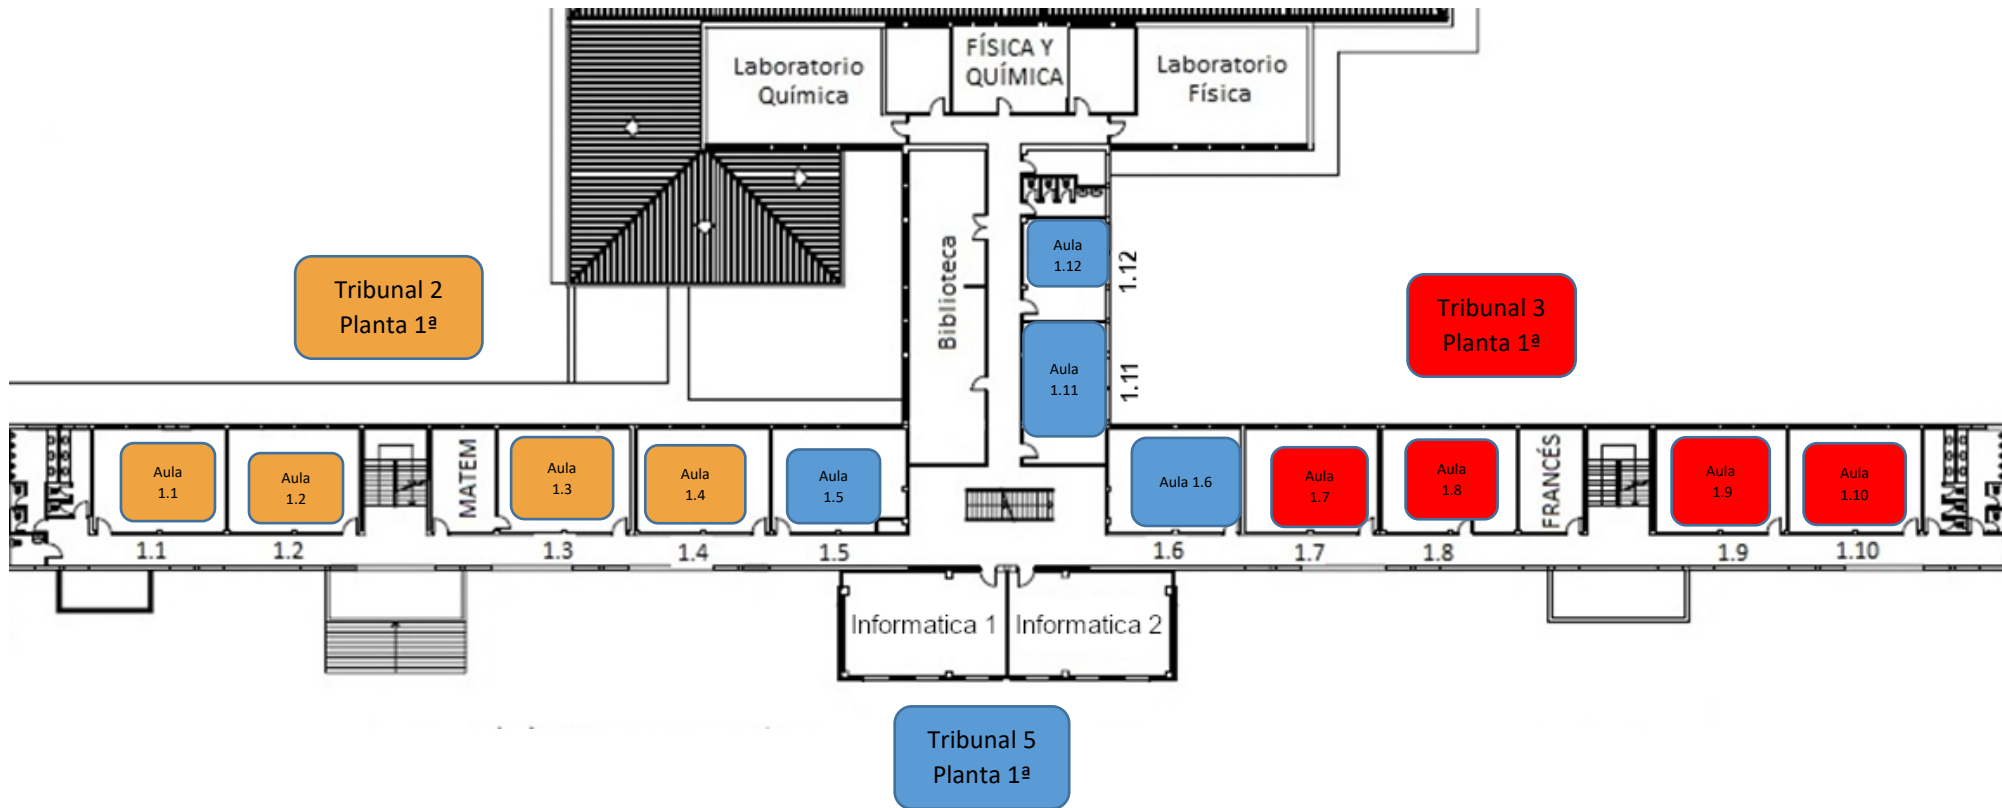

Planta Segunda

