
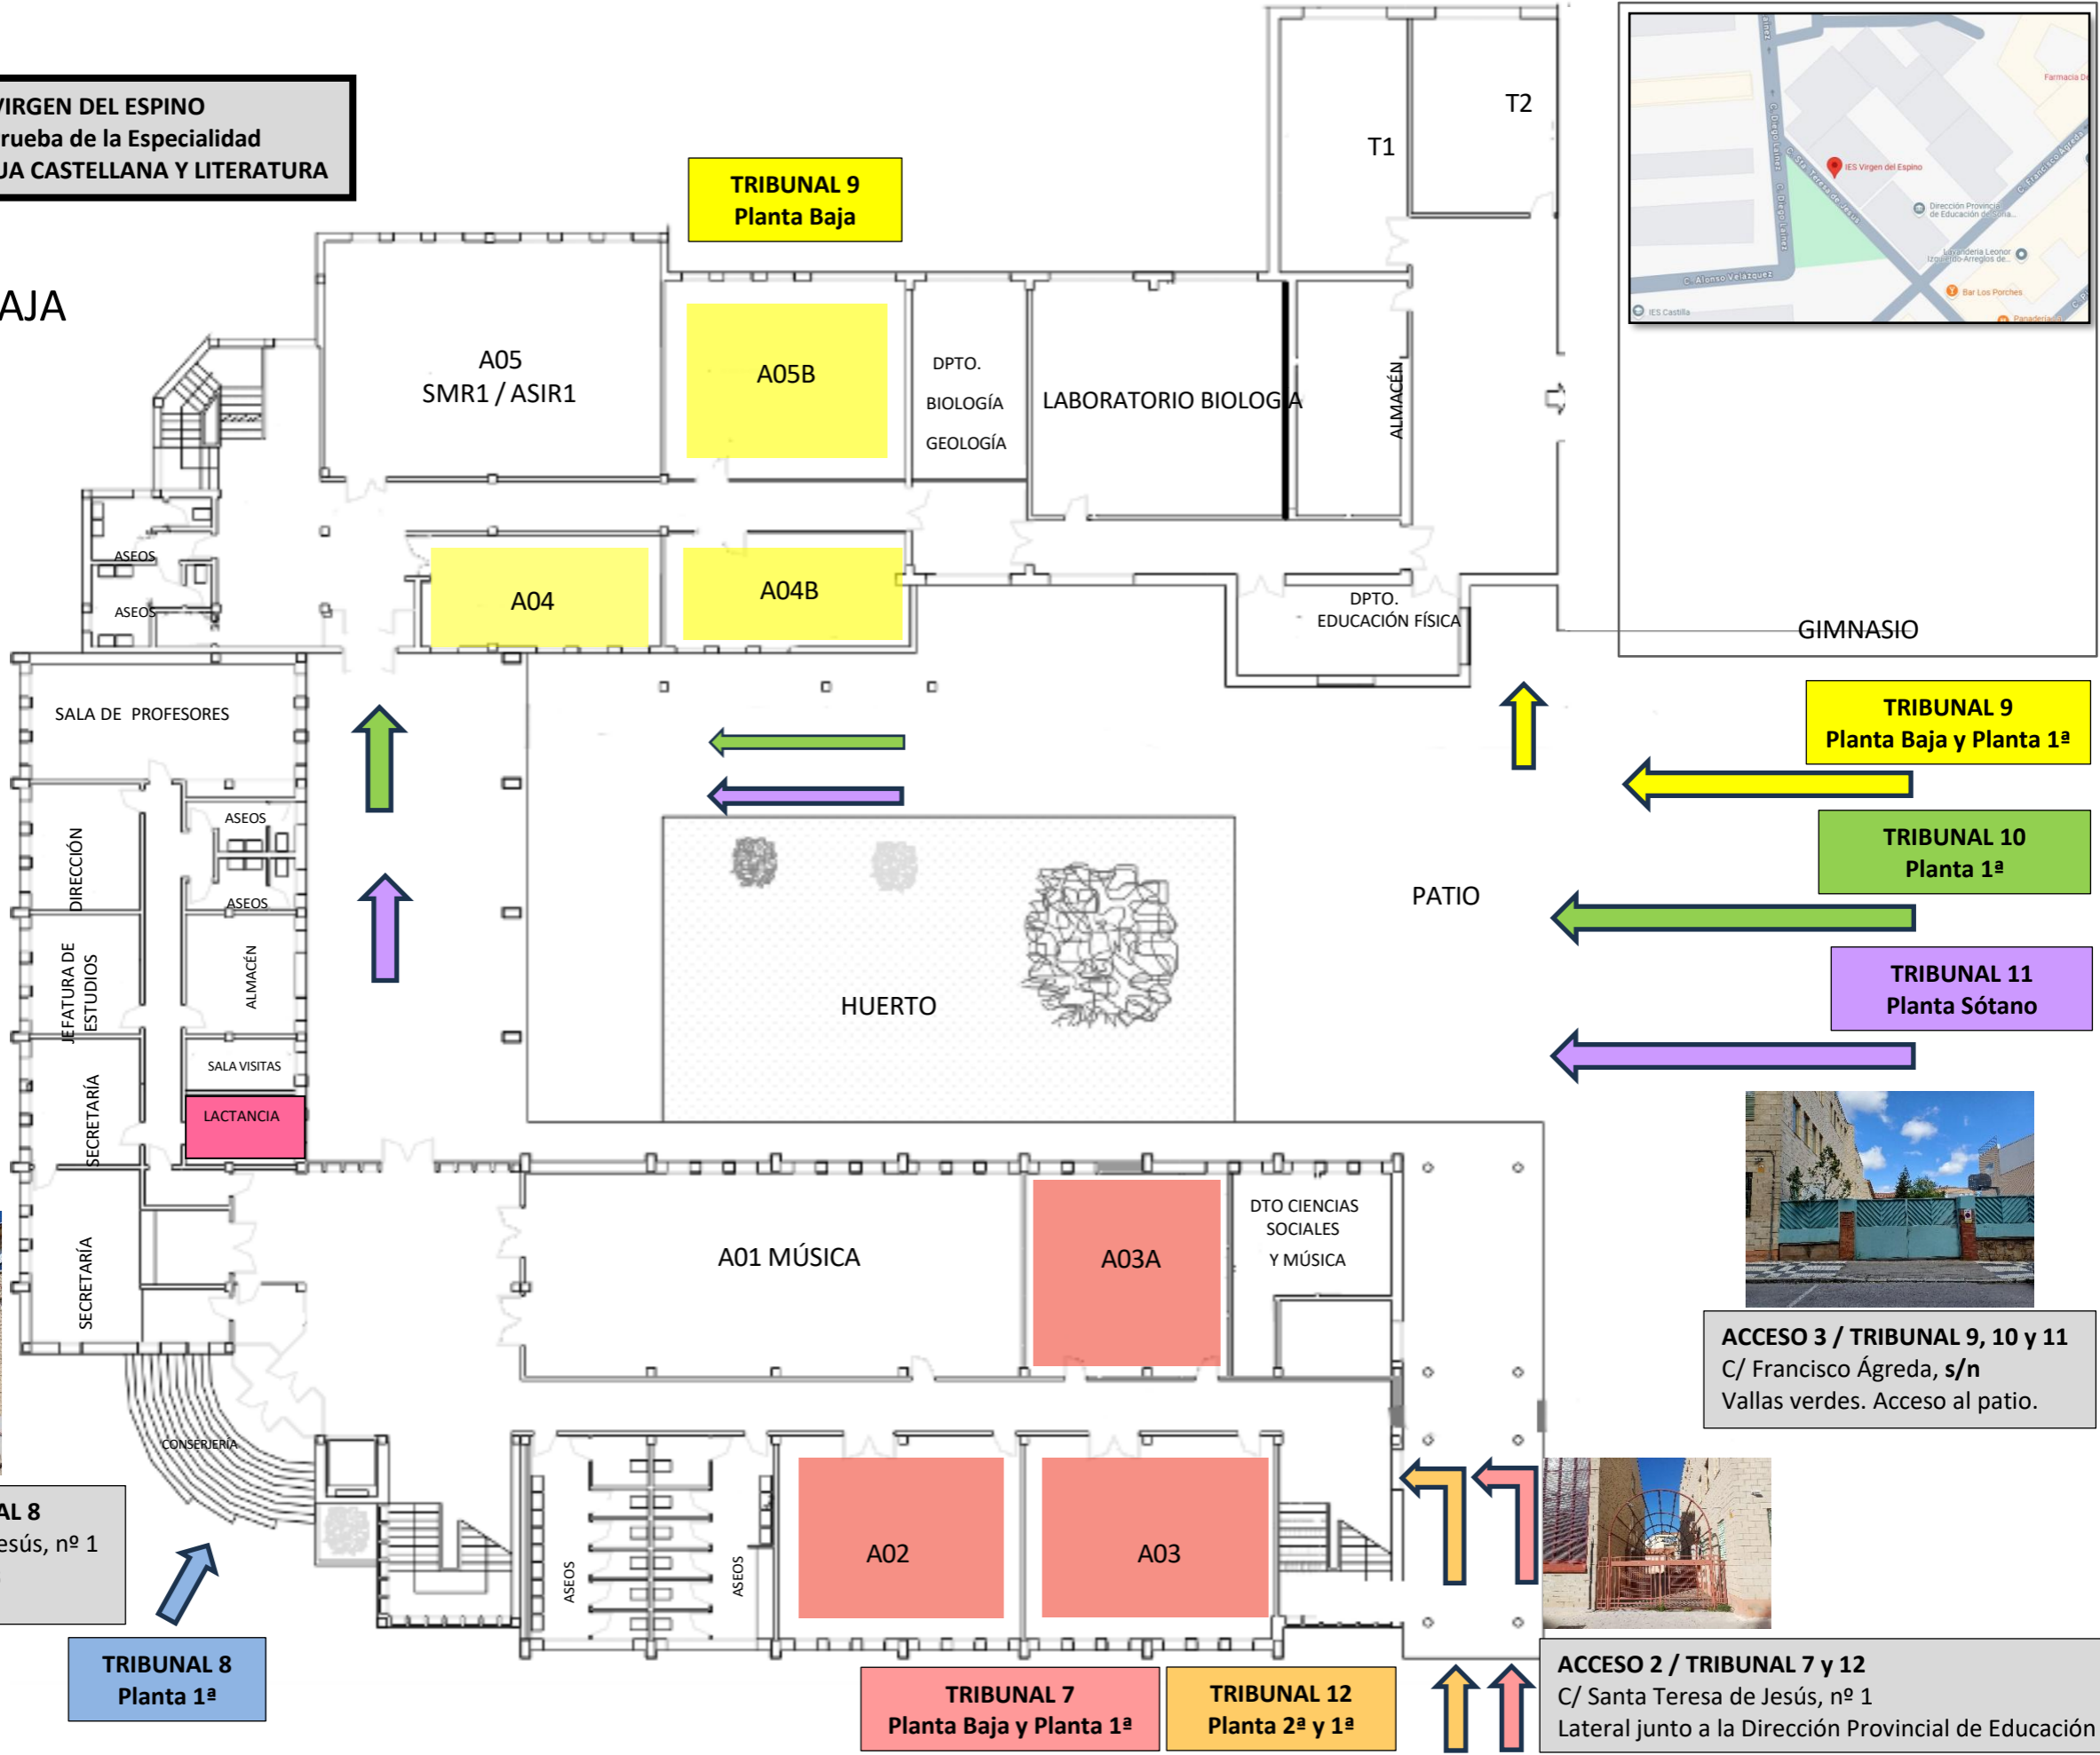


IES VIRGEN DEL ESPINO
Primera Prueba de la Especialidad
0590-004 LENGUA CASTELLANA Y LITERATURA

PLANTA BAJA

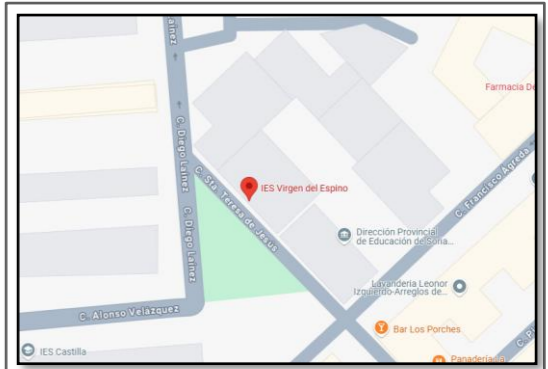

TRIBUNAL 9
Planta Baja y Planta 1ª

TRIBUNAL 10
Planta 1ª

TRIBUNAL 11
Planta Sótano



ACCESO 3 / TRIBUNAL 9, 10 y 11
C/ Francisco Ágreda, s/n
Vallas verdes. Acceso al patio.



ACCESO 2 / TRIBUNAL 7 y 12
C/ Santa Teresa de Jesús, nº 1
Lateral junto a la Dirección Provincial de Educación

ACCESO 1 / TRIBUNAL 8
C/ Santa Teresa de Jesús, nº 1
Escaleras principales

TRIBUNAL 8
Planta 1ª

TRIBUNAL 7
Planta Baja y Planta 1ª


TRIBUNAL 12
Planta 2ª y 1ª



PLANTA PRIMERA



PLANTA SEGUNDA

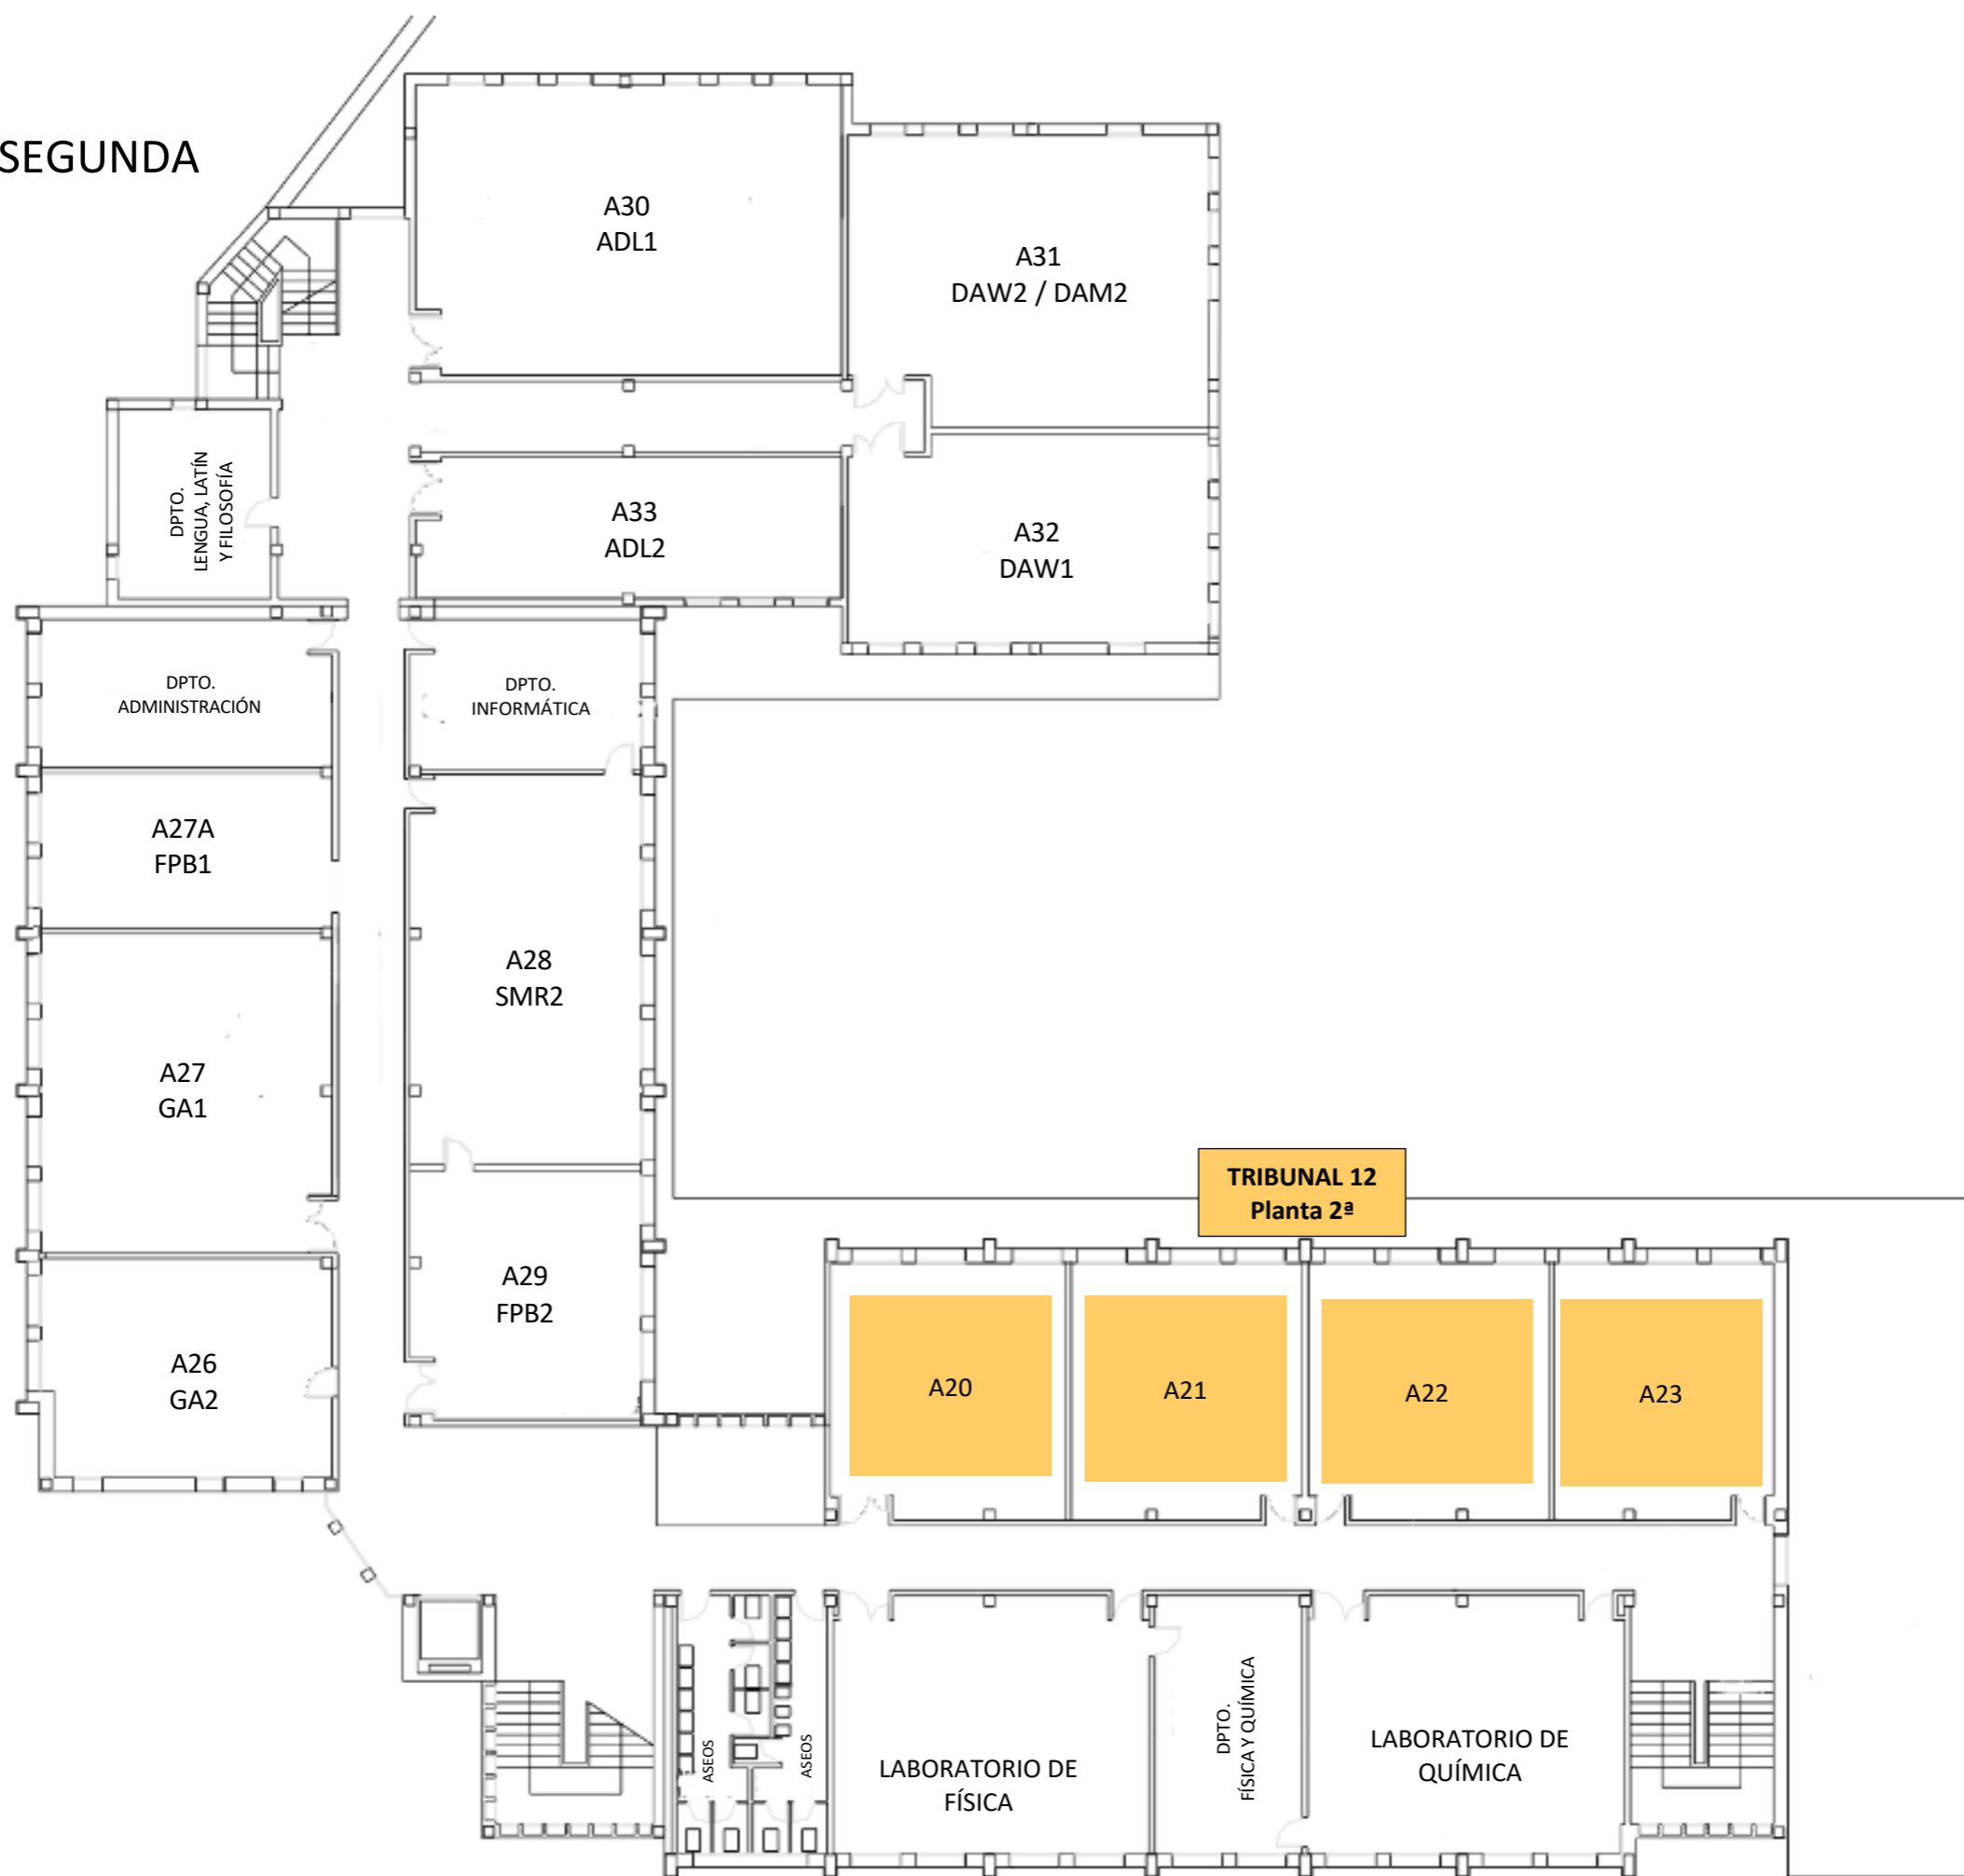

PLANTA SÓTANO

