


Telefónica

- CR N° cámara de registro
- ARG N° arqueta
- trazado prima canalización
- pedestal hormig. para armario
- poste

NOTA:
si esta simbología aparece en trazo grueso o discontinuo es que esto propuesto o en proyecto

- canalización
- arqueta o cámara de registro
- poste


Red de telefonía. Fuente: INKOLAN

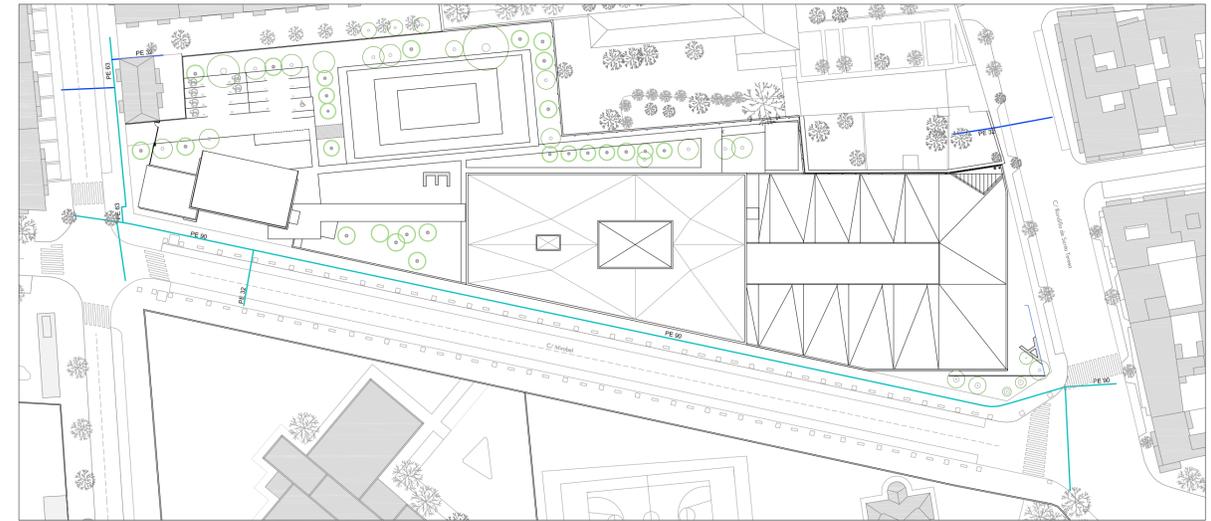

gasNatural

- gas natural
- línea
- acomodada
- red MBP

Red de gas natural. Fuente: INKOLAN

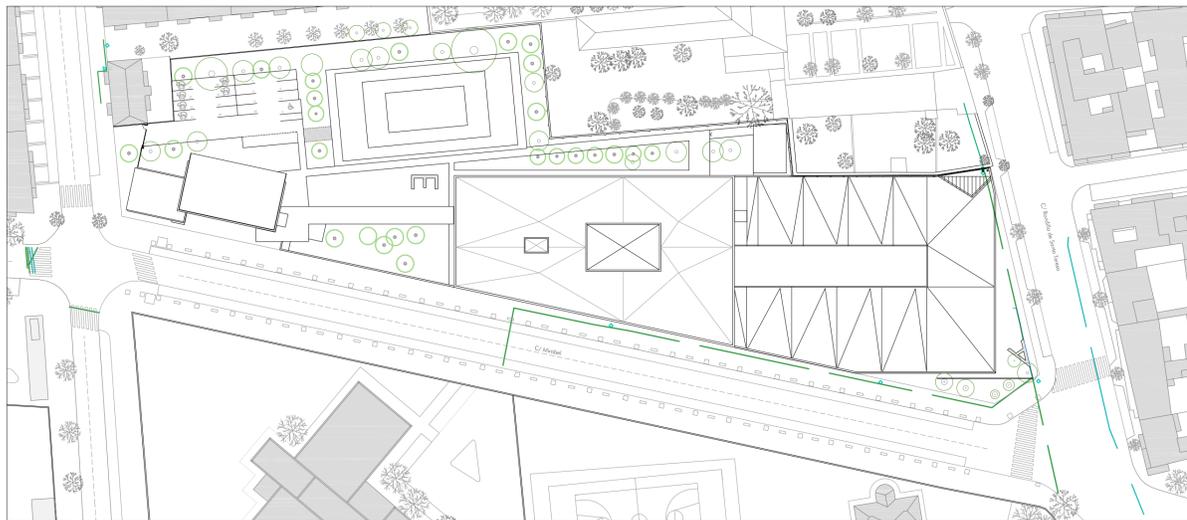


IBERDROLA

colores	trazo de línea
alta tensión	línea aérea
media tensión	línea subterránea
baja tensión	
cliente	

simbología

- STR
- CTD interior
- CTD exterior
- CTC interior
- CTC exterior
- arqueta
- canalización vacía
- apoyo metálico
- apoyo madera
- galvano
- caja gen. B1
- manibras
- empalme c.s
- botella
- empalme
- canalización
- apoyo hormigón
- apoyo portico
- apoyo doble
- puerto a tierra
- arqueta otros serv.
- caja gen. B2
- caja seccionadora
- tubo

Red de eléctrica. Fuente: INKOLAN

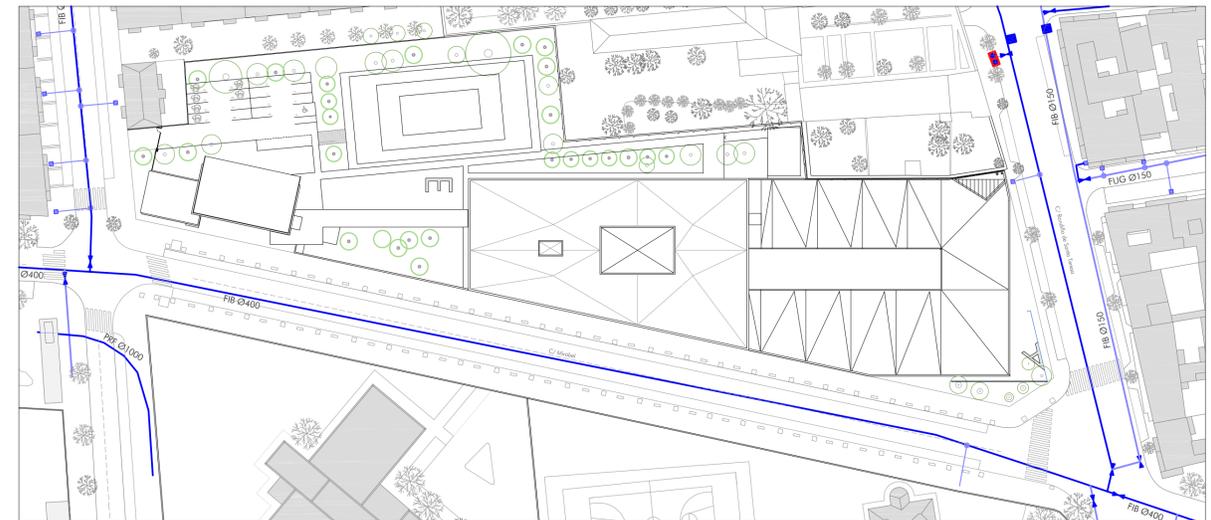


AQUAVALL

red de abastecimiento


- canalización
- capitación
- primario
- secundario
- terciario
- desagüe
- acomodada domiciliaria
- extremo
- contabilizador
- fuelle
- capitación
- bomba
- boca riego
- hidrante
- válvula abierta
- válvula cerrada
- desagüe
- veronica
- reducción

Red de abastecimiento. Fuente: AQUAVALL

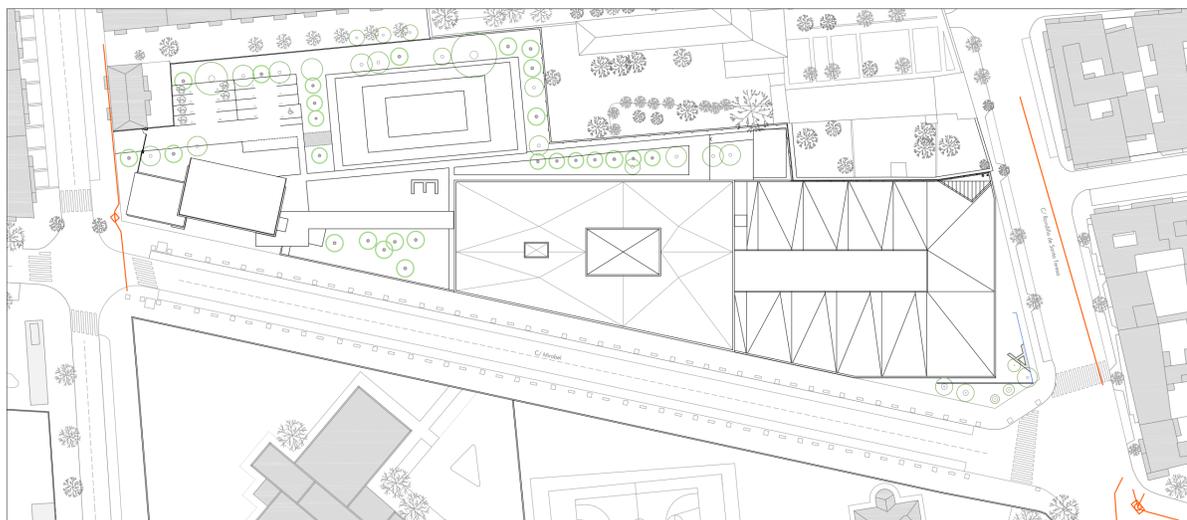

orange canalización

Red de internet. Fuente: INKOLAN

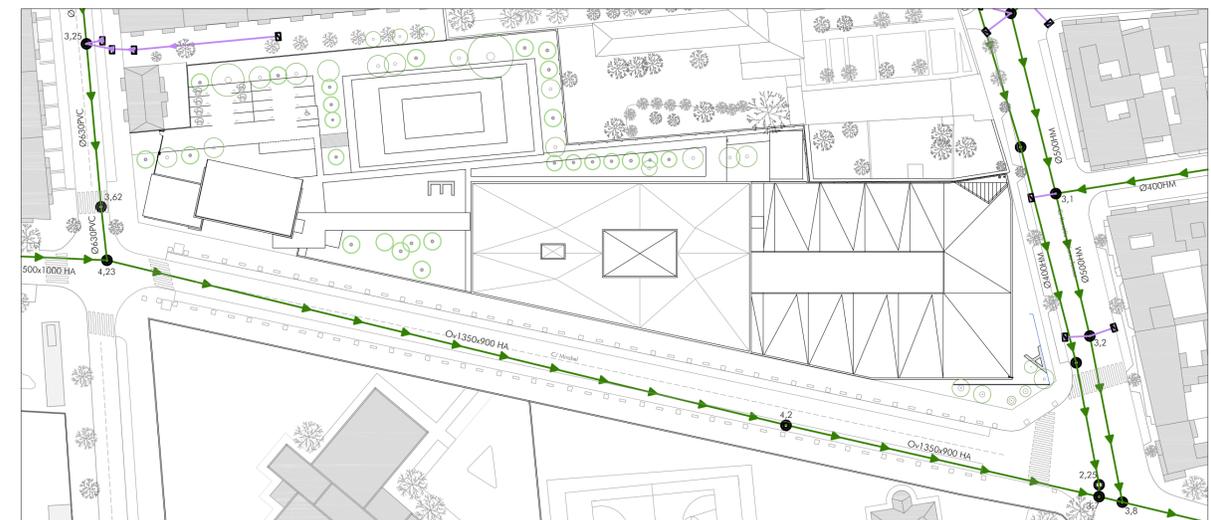

AQUAVALL

red de saneamiento

- coacción superficial y drenaje
- pluviales
- faciles
- unitaria
- desagüe y agua tratada
- abidero
- poco de registro
- posible poco oculto
- cámara de descarga
- imbomil
- punto de veridic
- válvula
- veronica

Red de saneamiento. Fuente: AQUAVALL

escala 1/800

proyecto ejecución

Escuela de Arte de Valladolid
Calle Mirabel Valladolid

Grupos de Planos: **PLANOS GENERALES**

Planos: **Redes urbanas**

Promotor: **Consejería de Educación, Junta de Castilla y León**

estudio: **González arquitectos S.L.P.**

Nº: **G02**

Escala: **1/800**

Fecha: **Abril 2019**

1809