


E 356075.180
N 4613451.168
690.693
RVP 1068

E 356184.770
N 4613414.094
690.345
RVP 1833

Ing. Tecnico:
Jose I. Soloaga Morales
FECHA: 11 de abril de 2018

- | | | |
|--|-------------------------------------|--------------------|
| | Arquetas | GA, gas |
| | | TR, trafico |
| | | RE, retocal |
| | | CO, comunicaciones |
| | | EL, electricidad |
| | | DES, desconocida |
| | Semaforo | |
| | Farola | |
| | Buzon de agua | |
| | Sumidero | |
| | Registro circular de saneamiento | |
| | Registro circular de abastecimiento | |
| | Puerta | |
| | Linea de Verja | |
| | Linea de edificio | |
| | Linea de muro | |
| | Arbol | |

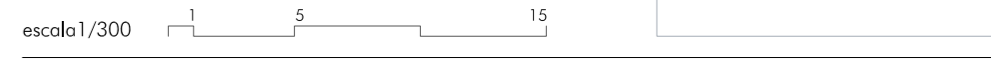

escala 1/300

proyecto ejecución

Escuela de Arte de Valladolid
Calle Mirabel Valladolid

Grupo de Planos: PLANOS GENERALES N°: 003
Plano: Plano topográfico Escala: 1/300
Promotor: Consejería de Educación, Junta de Castilla y León Fecha: Abril 2019
Estudio: González Arquitectos S.L.P. C/ Teresa Gil 18, 4º 1ª - CP 47002 Valladolid estudio@primogonzaleda.com 1809