


sección transversal

Despiece paneles Termochip para garantizar apoyos en correas y disminuir desperdicios

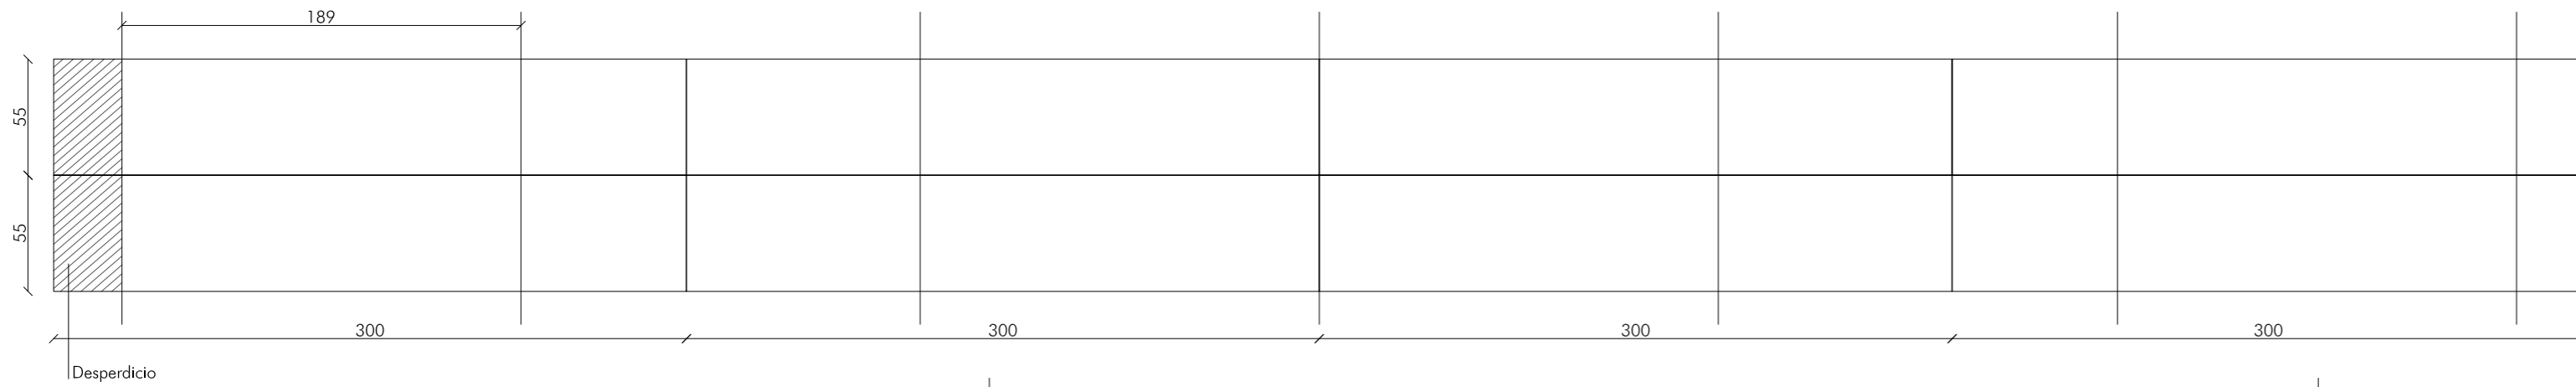

escala 1/30

proyecto ejecución
Escuela de Arte de Valladolid
 Calle Mirabel Valladolid