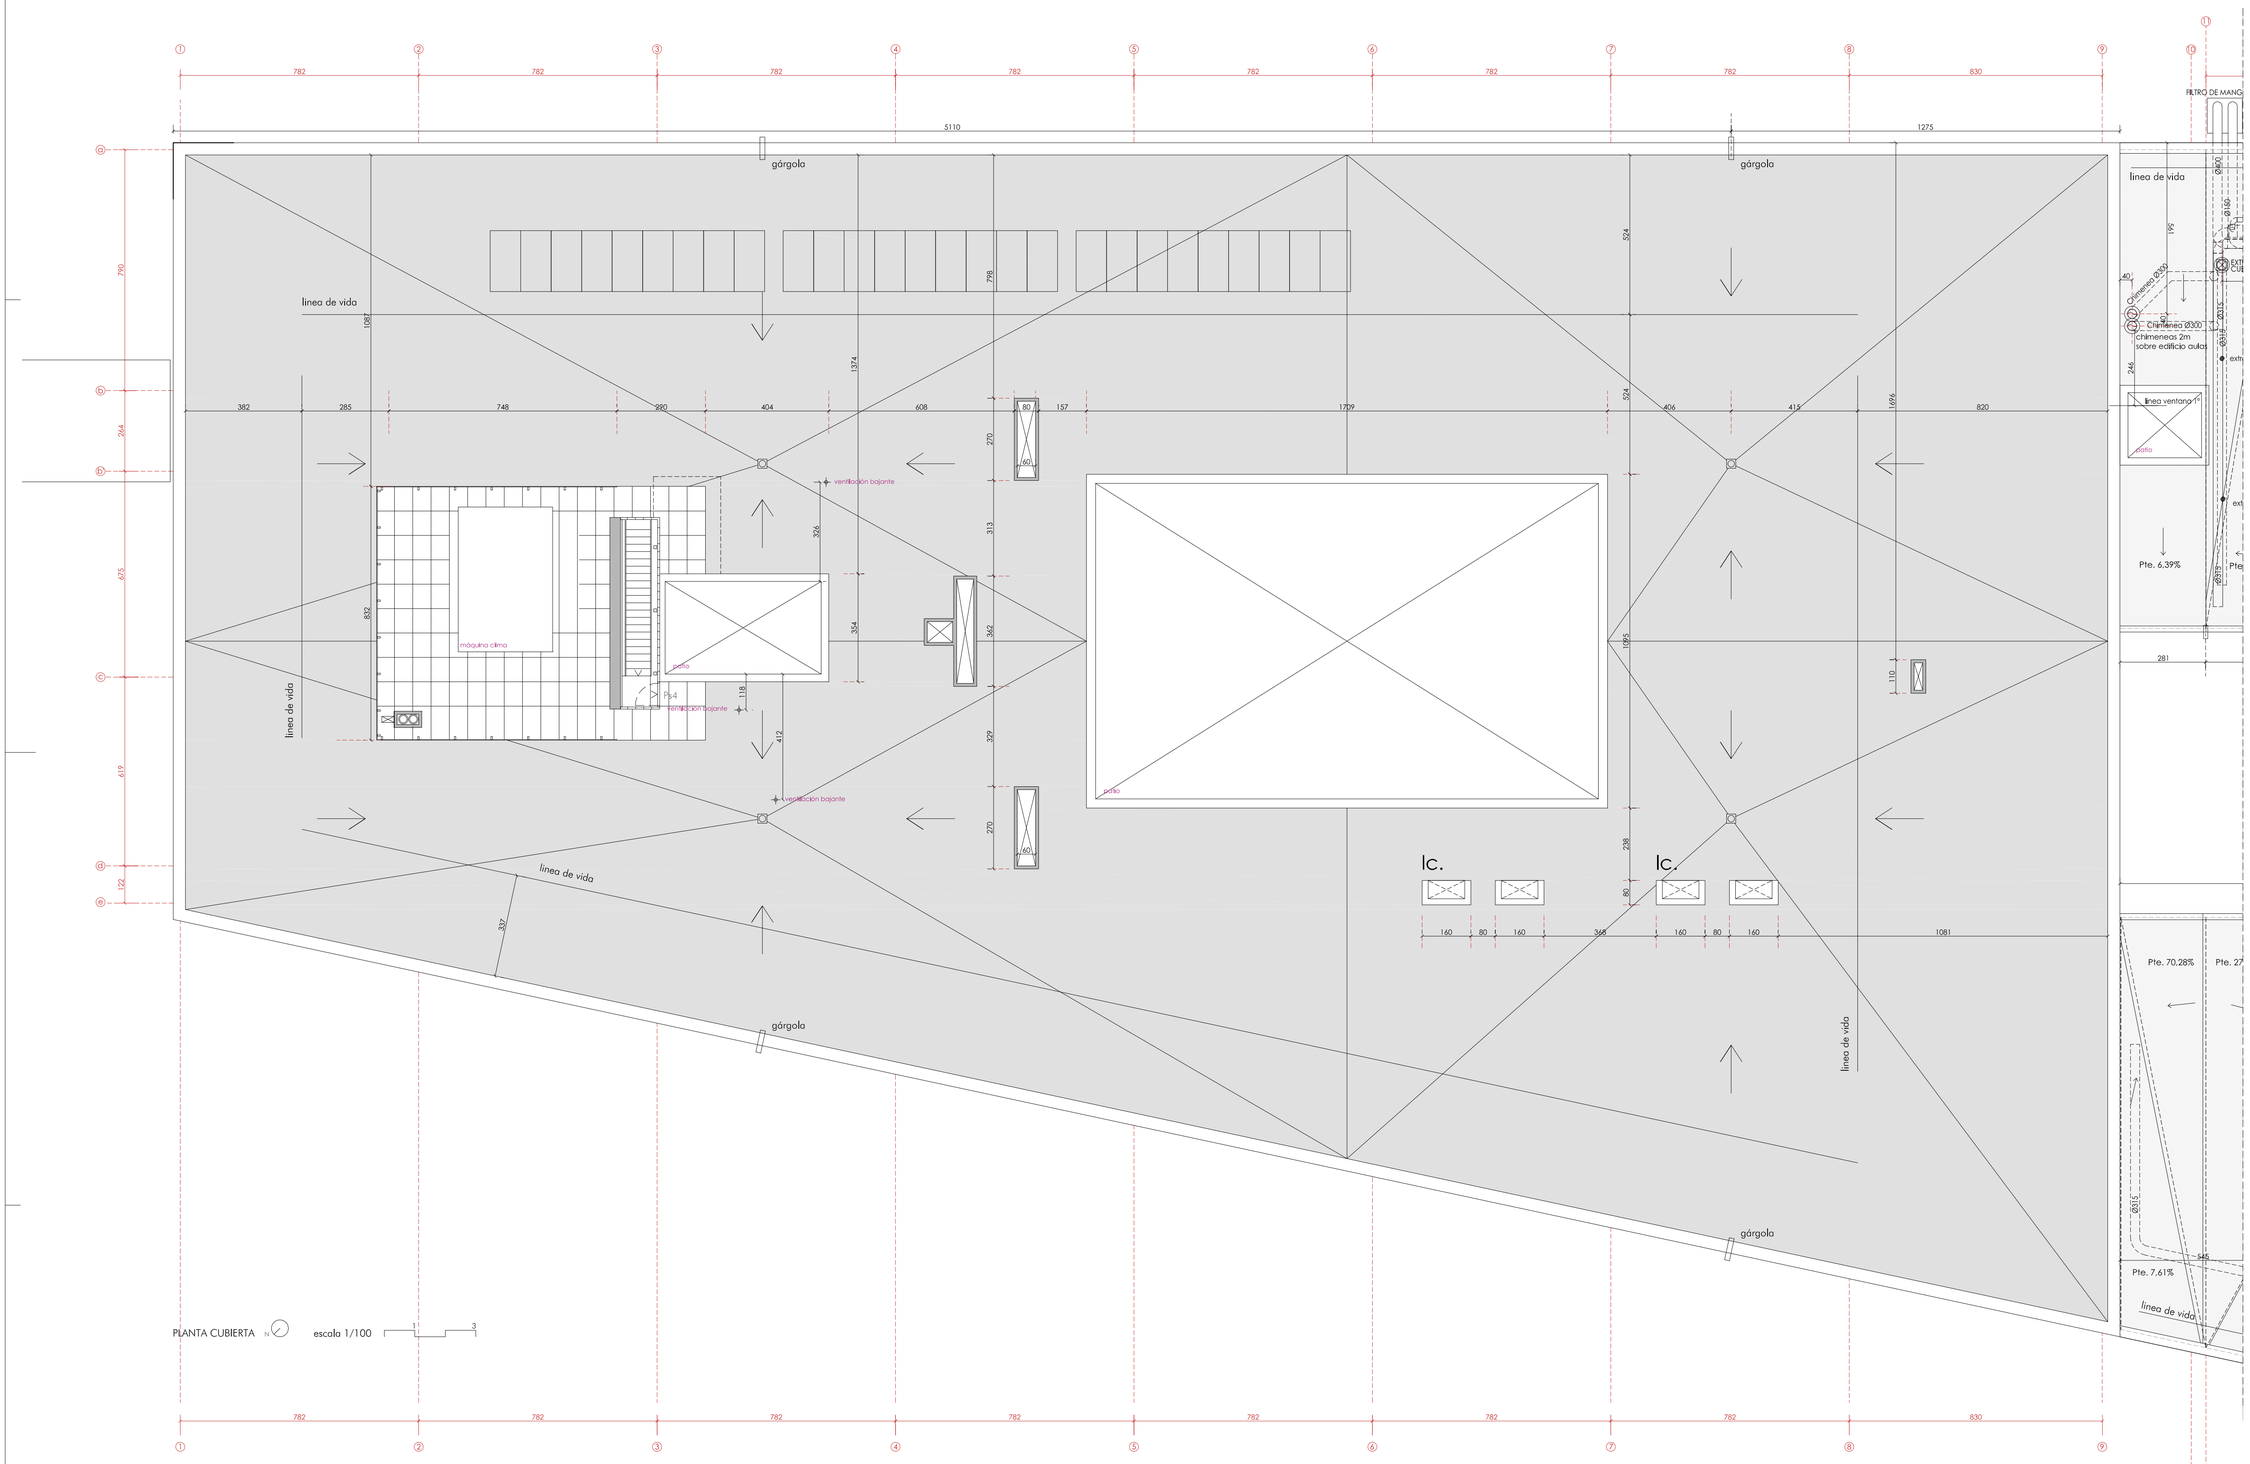

PLANTA CUBIERTA

SUPERVISADO-SERVICIO DE CONSTRUCCIONES.CONSEJERÍA EDUCACIÓN JCYL

Firmado digitalmente por SUPERVISADO-SERVICIO DE CONSTRUCCIONES.CONSEJERÍA EDUCACIÓN JCYL
Fecha: 2019.06.07 12:21:50 +02'00'

Firmado digitalmente por 12.000379E PRIMITIVO GONZALEZ DE MATARAZO; Nombre de racionalizadora DNI-12.000379E; Nombre de pila-MARIO; Tarjeta CMS-Fabra;Tipo: Fecha:2019.11.05+01'00'; Ubicación:S. Entidad-DIRECCIÓN GENERAL; gtoverfloow=PRIMITIVO, sn=GONZALEZ PEREZ, cn=12.000379E PRIMITIVO GONZALEZ DE MATARAZO, 2.5.4.97=VATES-B47080436, o=ESTUDIO GONZALEZ ARQUITECTOS S.L.P., c=ES
Fecha: 2019.06.04 11:27:27 +02'00'

escala 1/100

proyecto ejecución

Escuela de Arte de Valladolid

Calle Mirabel Valladolid

Grupo de Planos:	ARQUITECTURA	Nº:	A05
Plano:	Plano de cotas y materiales_Planta cubierta-zona aulas	Escala:	1/100
Promotor:	Consejería de Educación, Junta de Castilla y León	Fecha:	Abril 2019
			1809

estudio Gonzáles arquitectos S.L.P. c/ Teresa Gil 18, 6º I CP. 47002 Valladolid estudio@primitivogonzalez.com