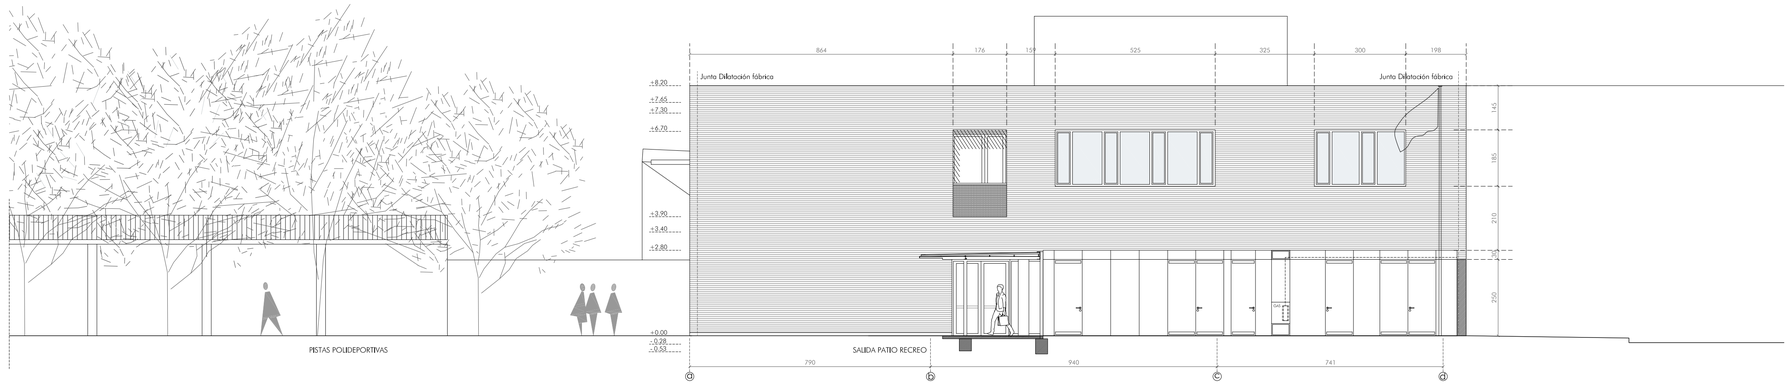

ALZADO INTERIOR PARCELA

calle Mirabel

protección solar zona aulas

ALZADO INTERIOR PARCELA

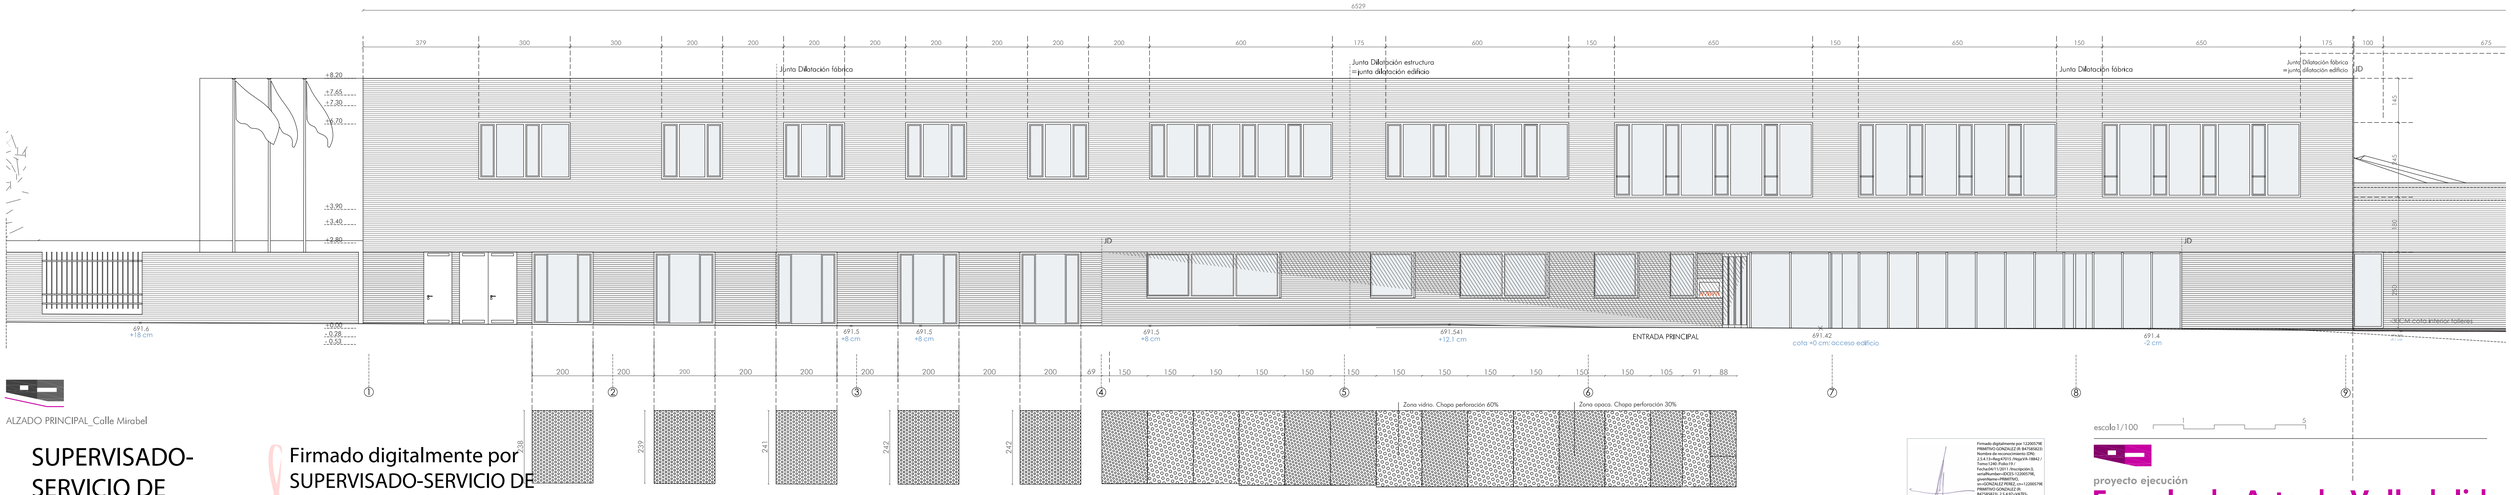

ALZADO PRINCIPAL_Calle Mirabel

escala1/100

SUPERVISADO-SERVICIO DE CONSTRUCCIONES.CONSEJERÍA EDUCACIÓN JCYL

Firmado digitalmente por SUPERVISADO-SERVICIO DE CONSTRUCCIONES.CONSEJERÍA EDUCACIÓN JCYL
Fecha: 2019.06.07 12:23:58 +02'00'

Firmado digitalmente por 12200579E PRIMITIVO GONZALEZ (R: B47560833) Nombre de reconocimiento (DN): cn=PRIMITIVO GONZALEZ (R: B47560833), ou=Tomo:1240, Folio:19, Fecha:04/11/2017, Descripción:3, serialNumber=IDCES-12200579E, givenName=PRIMITIVO, sn=GONZALEZ PEREZ, cn=12200579E PRIMITIVO GONZALEZ (R: B47560833), o=EXTENDIDO GONZALEZ ARQUITECTOS SLP, c=ES
Fecha: 2019.06.04 11:29:00 +02'00'

proyecto ejecución

Escuela de Arte de Valladolid

Calle Mirabel Valladolid

Grupo de Planos:	ARQUITECTURA	Nº:	A07
Plano:	Alzados zona aulas	Escala:	1/100
Promotor:		Fecha:	Abril 2019
Consejería de Educación, Junta de Castilla y León			1809

estudio González arquitectos S.L.P. c/ Teresa Gil 18, 6º I CP. 47002 Valladolid estudio@primitivogonzalez.com