
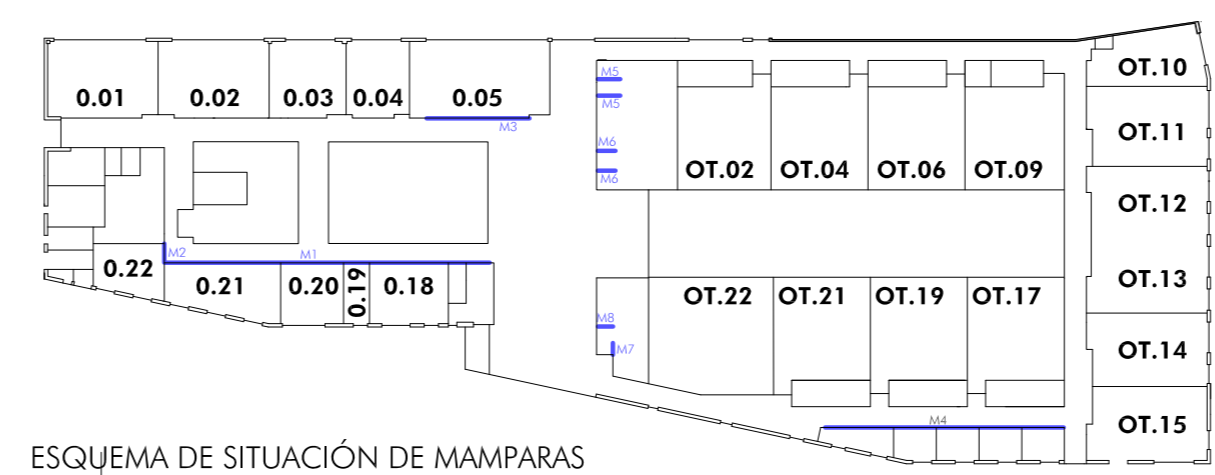
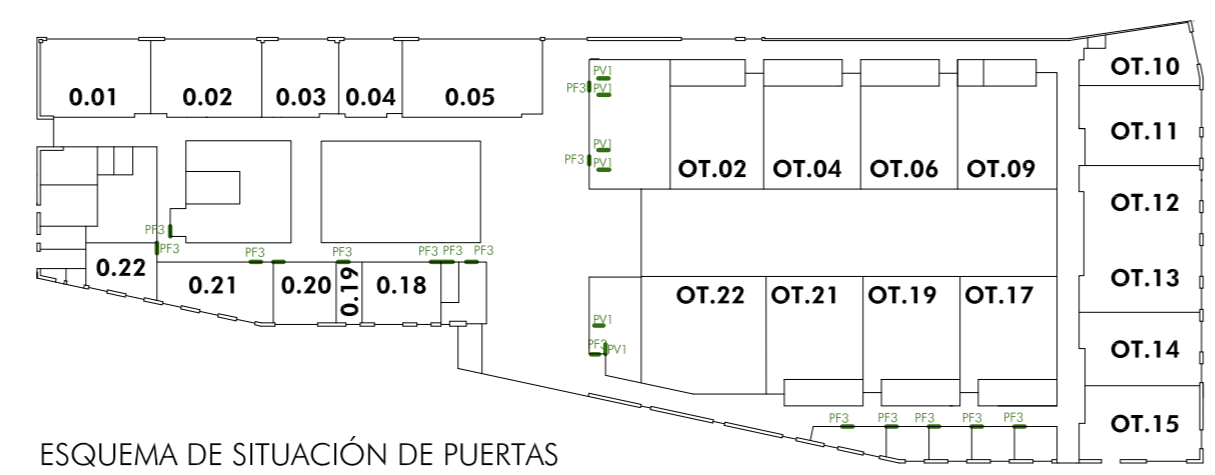
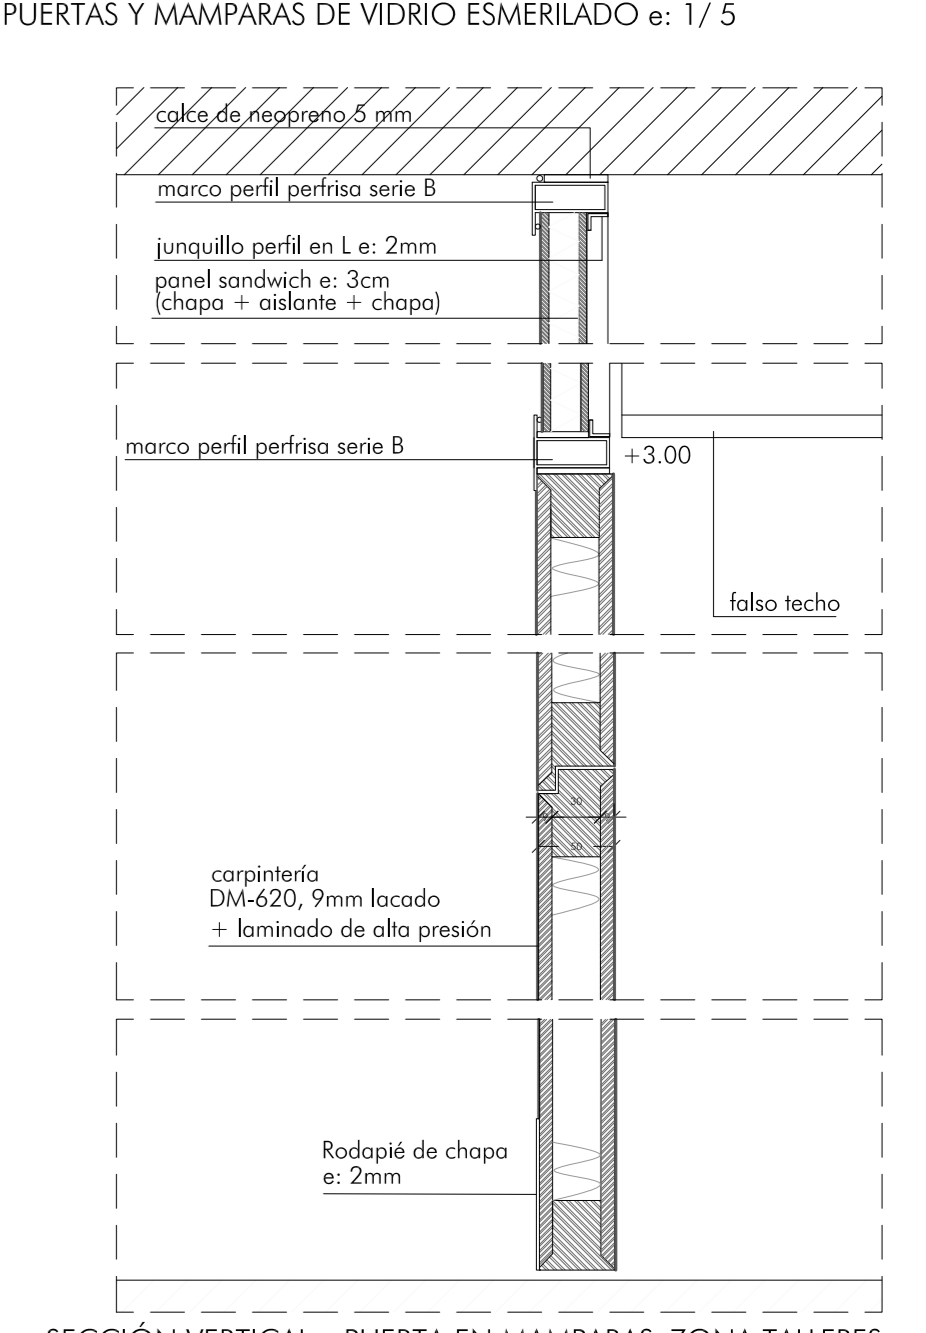
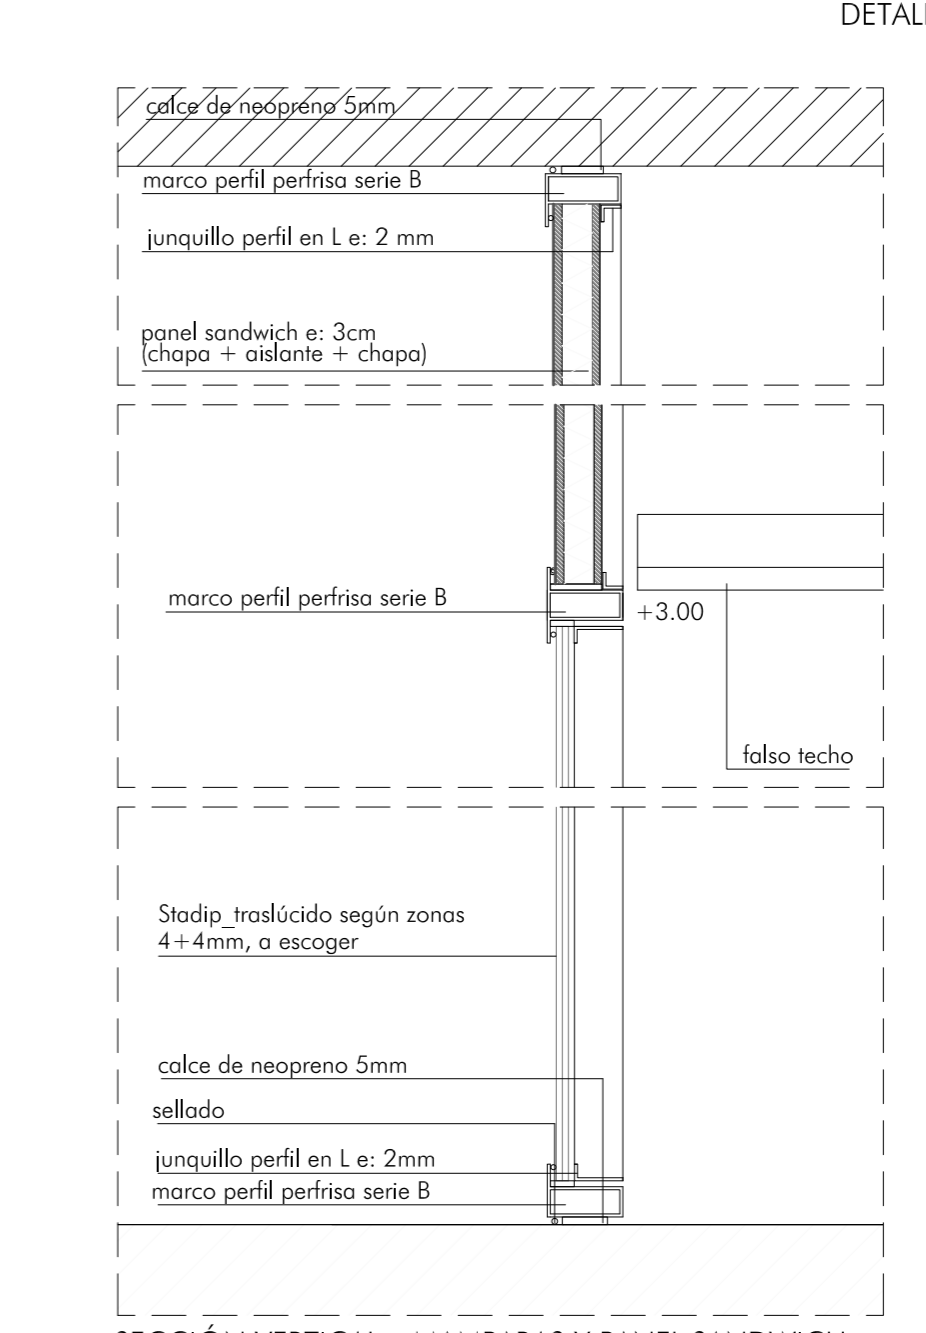
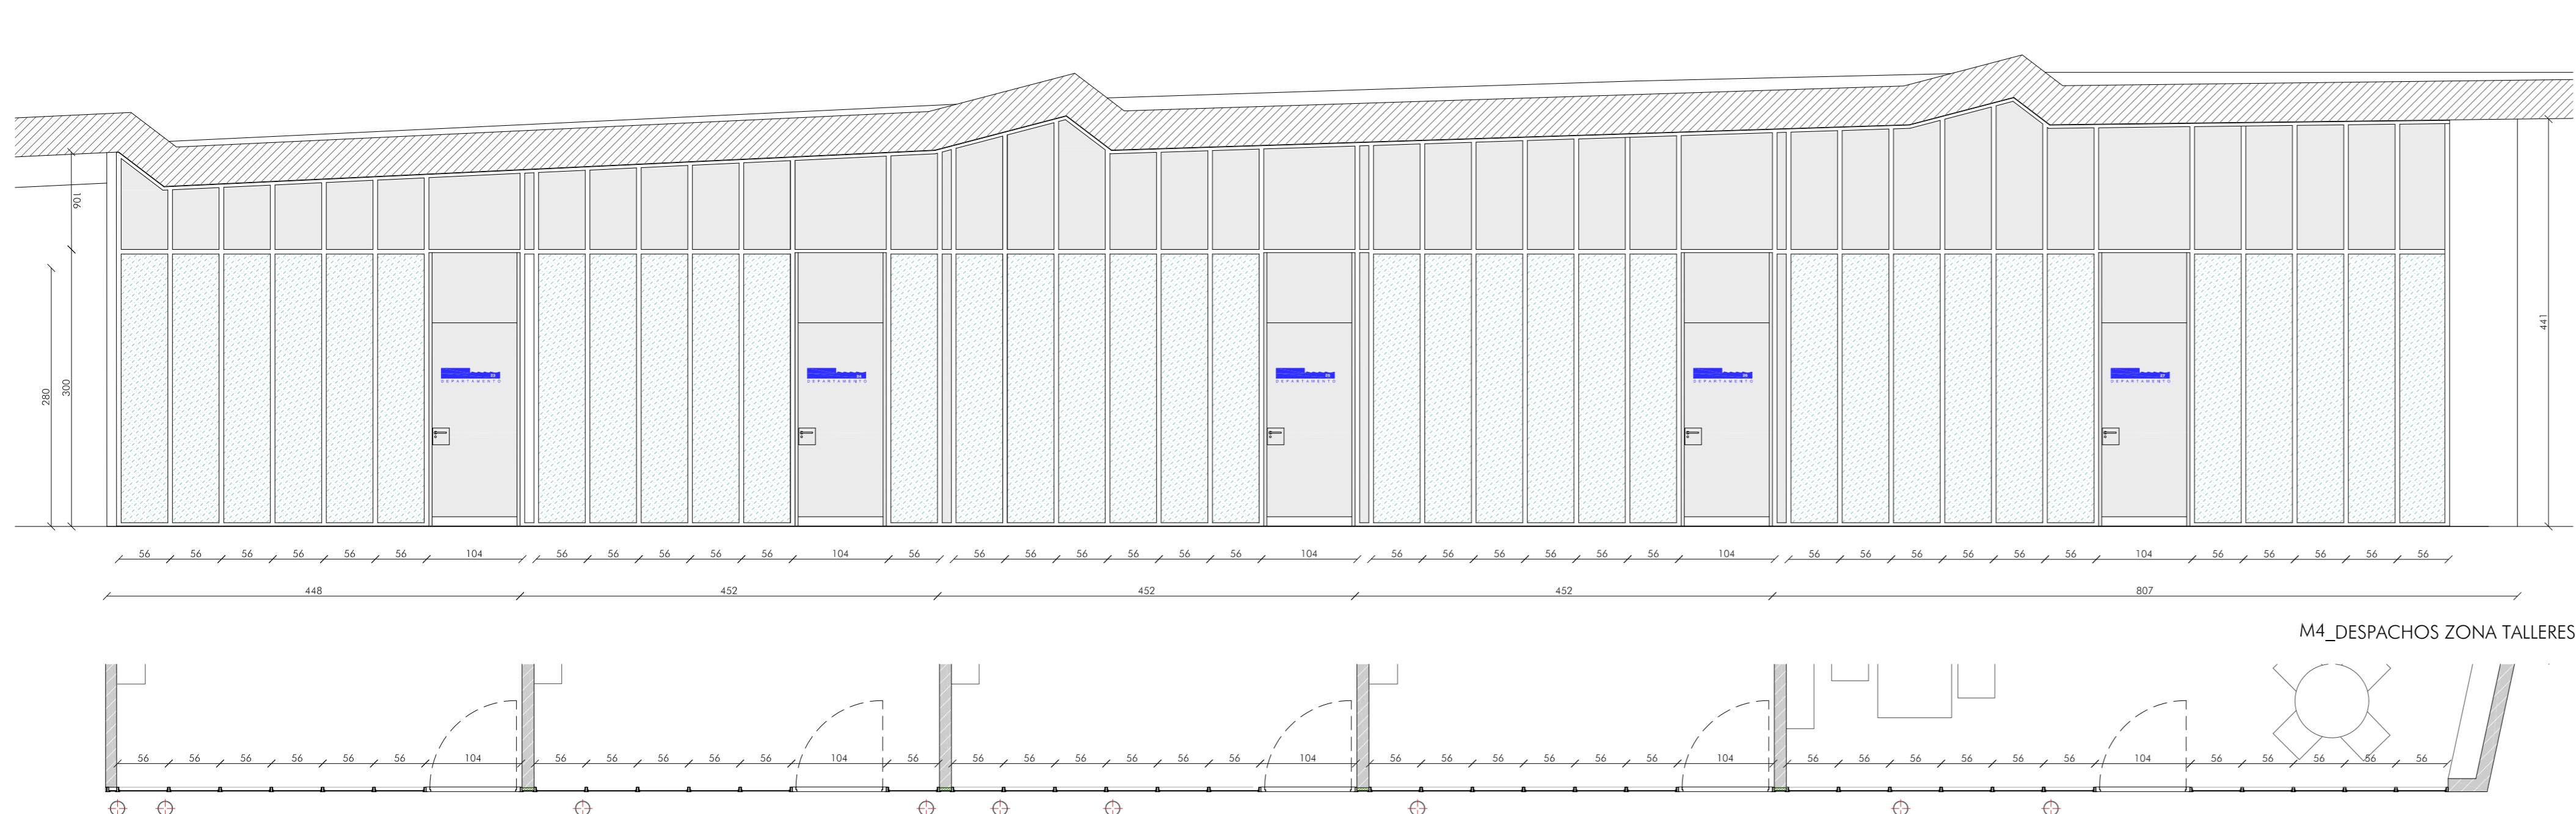
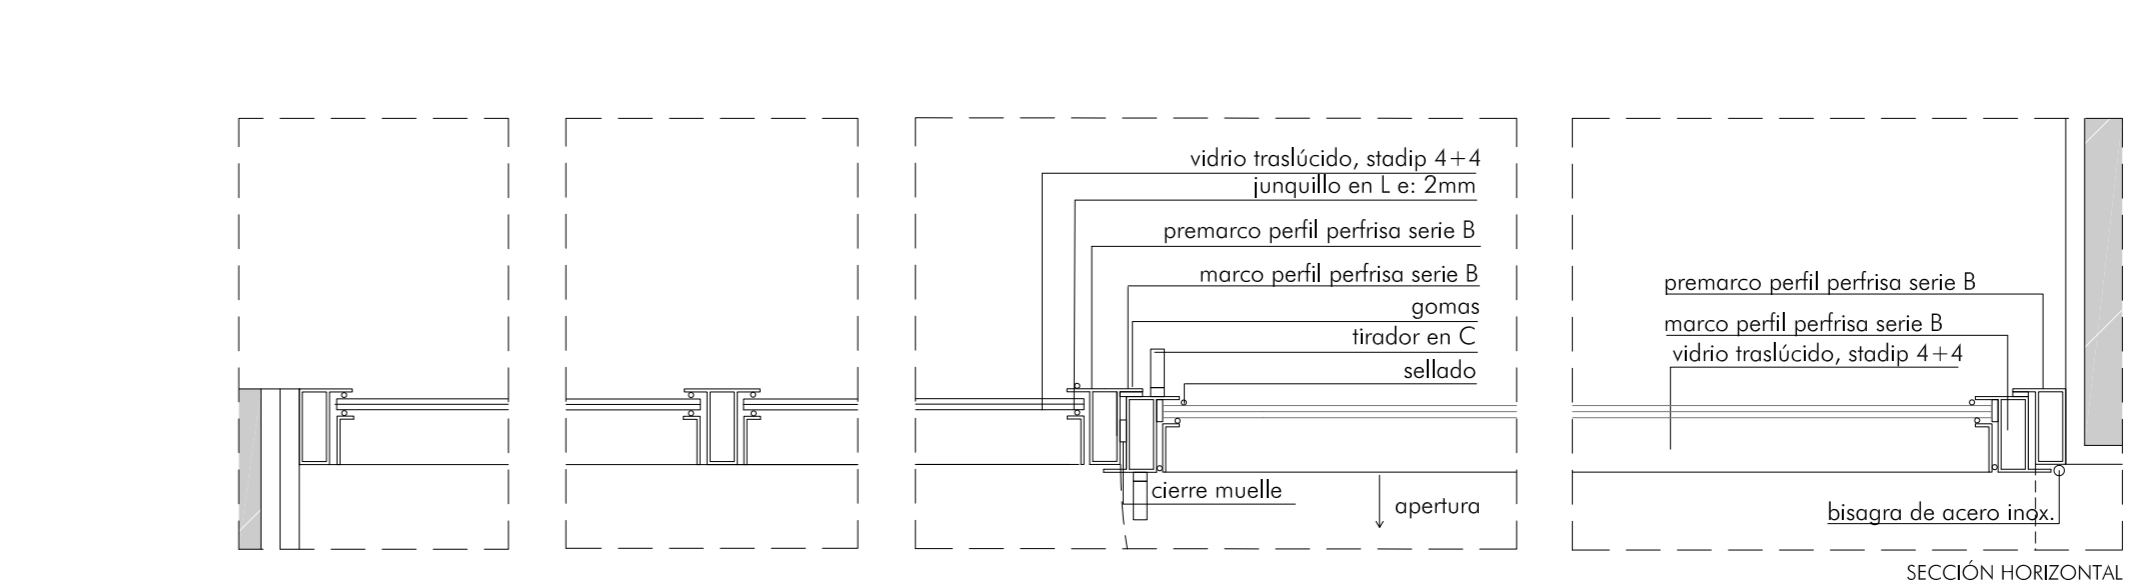
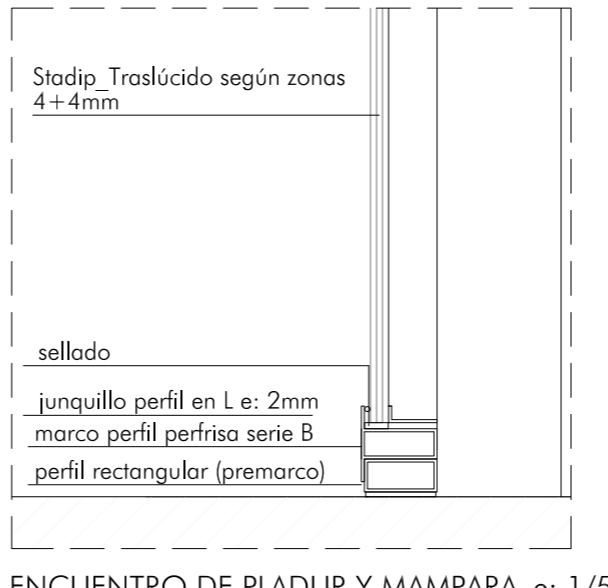
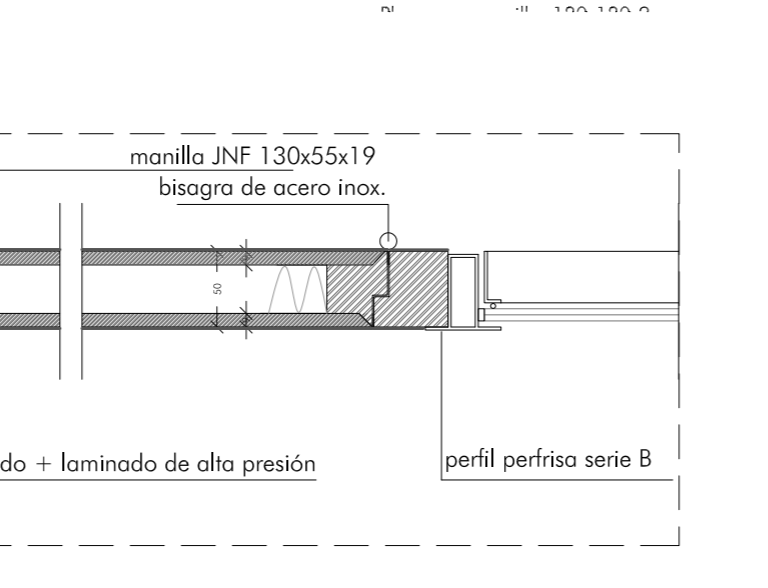
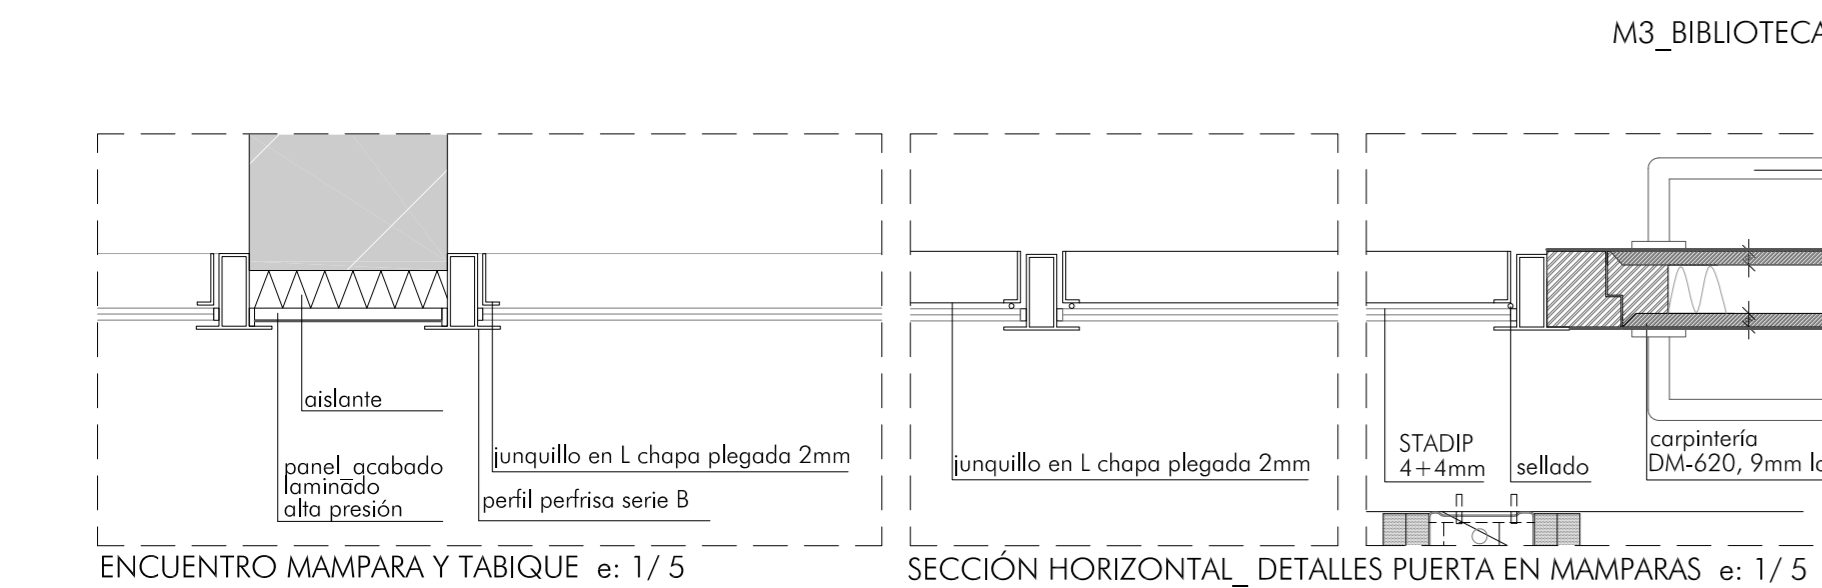


TIPO	PV1
LOCALIZACIÓN	0.07, 0.10, 0.14
UNIDADES	6
DIMENSIÓN DE LA HOJA	92x220
HOJA PUERTA	VIDRIO TRASLÚCIDO
MARCO PUERTA	ACERO
APERTURA (uds)	INTERIOR
	Cerradura llave maestreada

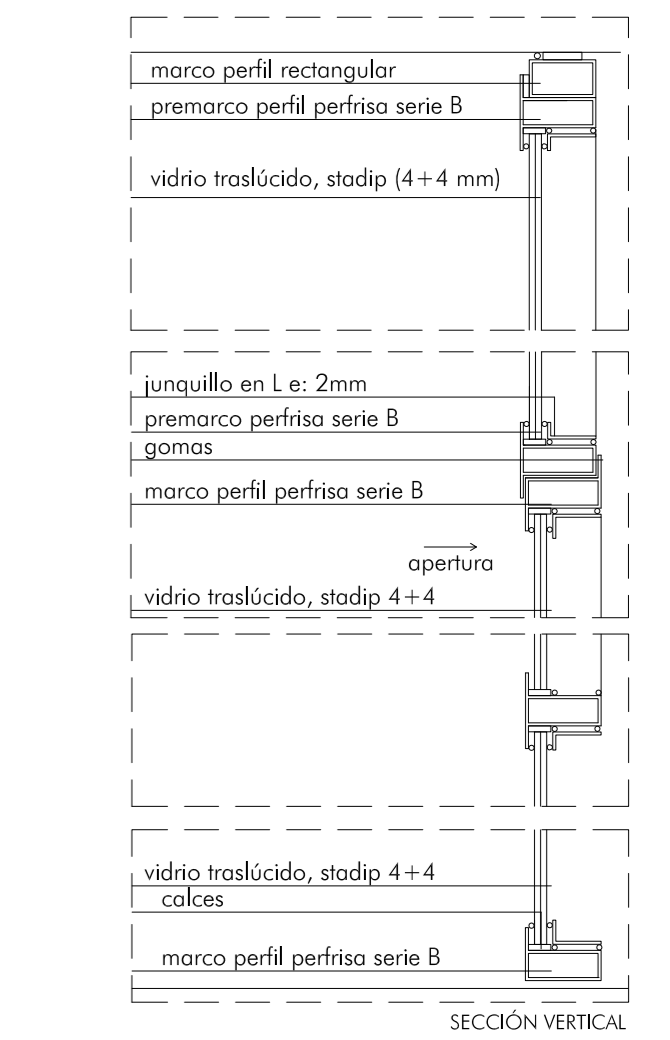

comprobar dimensiones en obra
 escala 1/50 0.5 1 2 N

proyecto ejecución
Escuela de Arte de Valladolid
 Calle Mirabel Valladolid

Grupo de Planos: **DETALLES-zona de aulas y talleres** Nº: **Do04**
 Plano: Carpintería mamparas de acero Escala: 1/50 1/25
 Revisión: Fecha: Abril 2017
 Consejería de Educación, Junta de Castilla y León
 estudio González arquitectos S.L.P. c/ Teresa Gil 18, 6º 1 CP.47002 Valladolid estudio@pamhgozarreal.com 1809