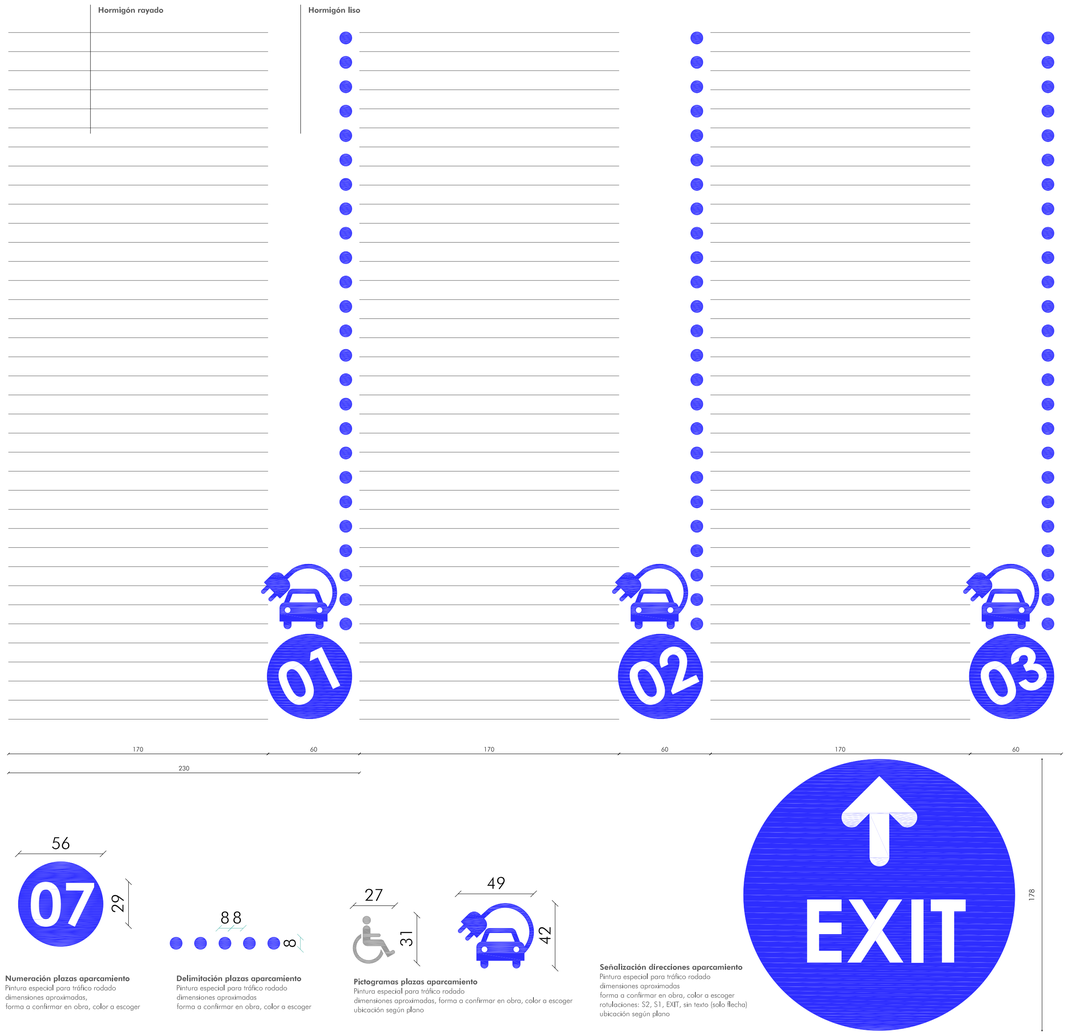

Numeración plazas aparcamiento
Pintura especial para tráfico rodado
dimensiones aproximadas,
forma a confirmar en obra, color a escoger

Delimitación plazas aparcamiento
Pintura especial para tráfico rodado
dimensiones aproximadas
forma a confirmar en obra, color a escoger

Pictogramas plazas aparcamiento
Pintura especial para tráfico rodado
dimensiones aproximadas, forma a confirmar en obra, color a escoger
ubicación según plano

Señalización direcciones aparcamiento
Pintura especial para tráfico rodado
dimensiones aproximadas
forma a confirmar en obra, color a escoger
rotulaciones: S2, S1, EXIT, sin texto (solo flecha)
ubicación según plano

SEÑALIZACIÓN APARCAMIENTO DE PROFESORES. ESCALA 1/20

ISO 7010-E001 Salida de emergencia (izquierda)
ISO 7010-E002 Salida de emergencia (derecha)

señal con flecha suprementaria tipo D ISO 3864-3

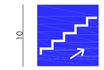

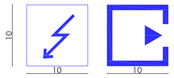

Vinilos pictogramas
dibujo normalizado
dimensiones aproximadas

Señalética equipamiento incendios

BIE Pulsador de alarma Extintor

UNE-EN ISO 7010:2012 Símbolos gráficos. Colores y señales de seguridad. Señales de seguridad registradas

Detalle de pictogramas
dimensiones aproximadas, forma a confirmar en obra, color a escoger

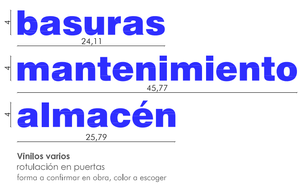

Vinilos varios
rotulación en puertas
forma a confirmar en obra, color a escoger

Conjunto vinilos cancela acceso
forma a confirmar en obra, color a escoger

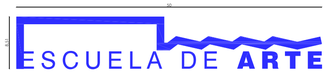

Vinilos cancela acceso
2 ud. rotulación según bloque
forma a confirmar en obra, color a escoger

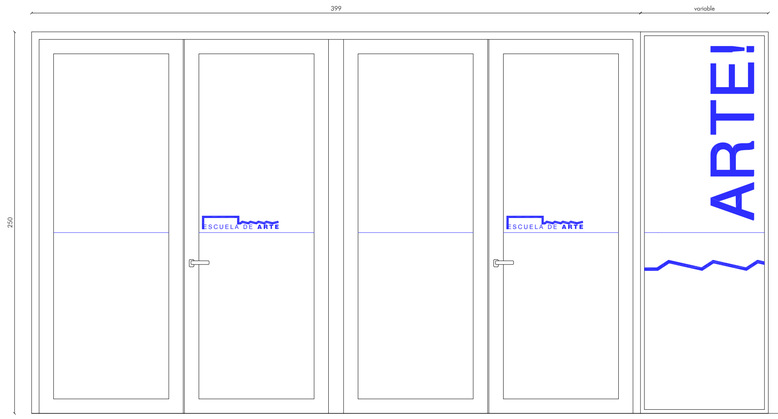

cancela acceso

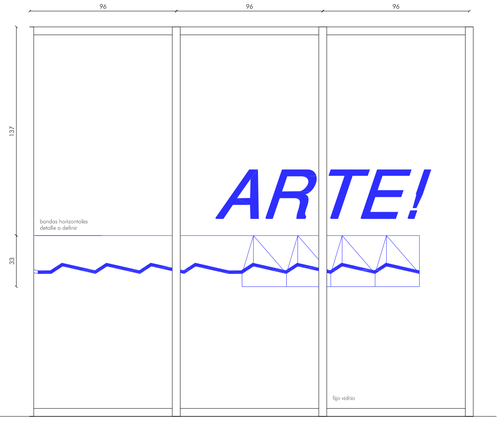

Rotulación mampara vidrio vestíbulo a calle
Rotulo adhesivo de vinilo
color a decidir
LONGITUD TOTAL 13,75m

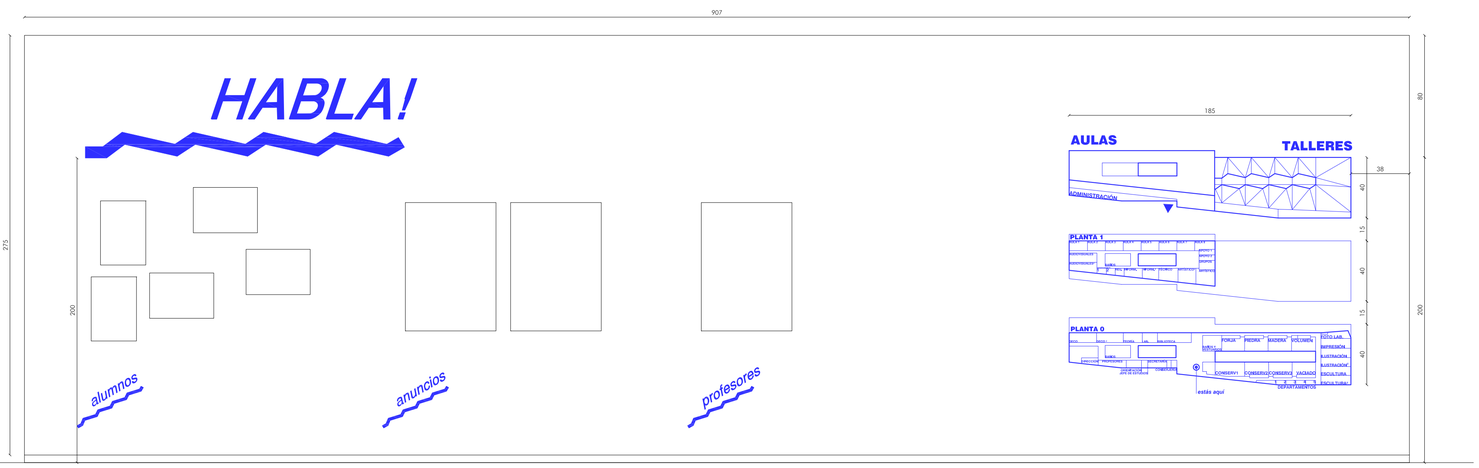

Rotulación panel expresión libre
PANEL INFORMACIÓN

DIRECTORIO

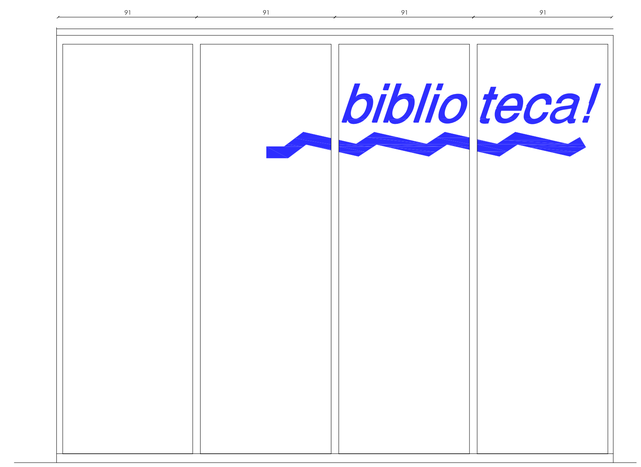

Rotulación biblioteca

VINILOS VESTÍBULO. ESCALA 1/20

SUPERVISADO-SERVICIO DE CONSTRUCCIONES.CONSEJERÍA EDUCACIÓN JCYL

Firmado digitalmente por SUPERVISADO-SERVICIO DE CONSTRUCCIONES.CONSEJERÍA EDUCACIÓN JCYL
Fecha: 2019.06.07 12:54:36 +02'00'

Firmado digitalmente por 12280579E PRIMITIVO GONZALEZ (R: B47585823) Nombre de reconocimiento (DN): C=ES, O=Buy&SELL Pass, OU=Clase 2 CA, OU=Buy&SELL Pass, OU=Tomo/1245, Pública, CN=PRIMITIVO GONZALEZ (FIRMA), serialNumber=IDCES-12280579E, givenName=PRIMITIVO, sn=GONZALEZ PEREZ, dnQualifier=B47585823, 2.5.4.97=VATES-B47585823, o=ESTUDIO GONZALEZ ARQUITECTOS SLP, c=ES
Fecha: 2019.06.06 11:02:26 +02'00'

proyecto ejecución

Escuela de Arte de Valladolid

Calle Mirabel Valladolid

Grupo de Planos:	**DETALLES GENERALES**	Nº:	**Dg07**
Plano:	Elementos gráficos vestíbulo y aparcamiento	Escala:	1/5 1/20
Promotor:		Fecha:	Abril 2019
Consejería de Educación, Junta de Castilla y León			1809

estudio Gonzalez arquitectos S.L.P. c/ Teresa Gil 18, 6º i CP.47002 Valladolid estudio@primitivogonzalez.com