



ALZADO LONGITUDINAL PATIO ZONA TALLERES_ TALLERES PIEDRA, MADERA, FORJA Y VOLUMEN

NOTA: Las dimensiones de los vidrios varían en los pertenecientes a los talleres de los extremos.
Ver cotas en plano

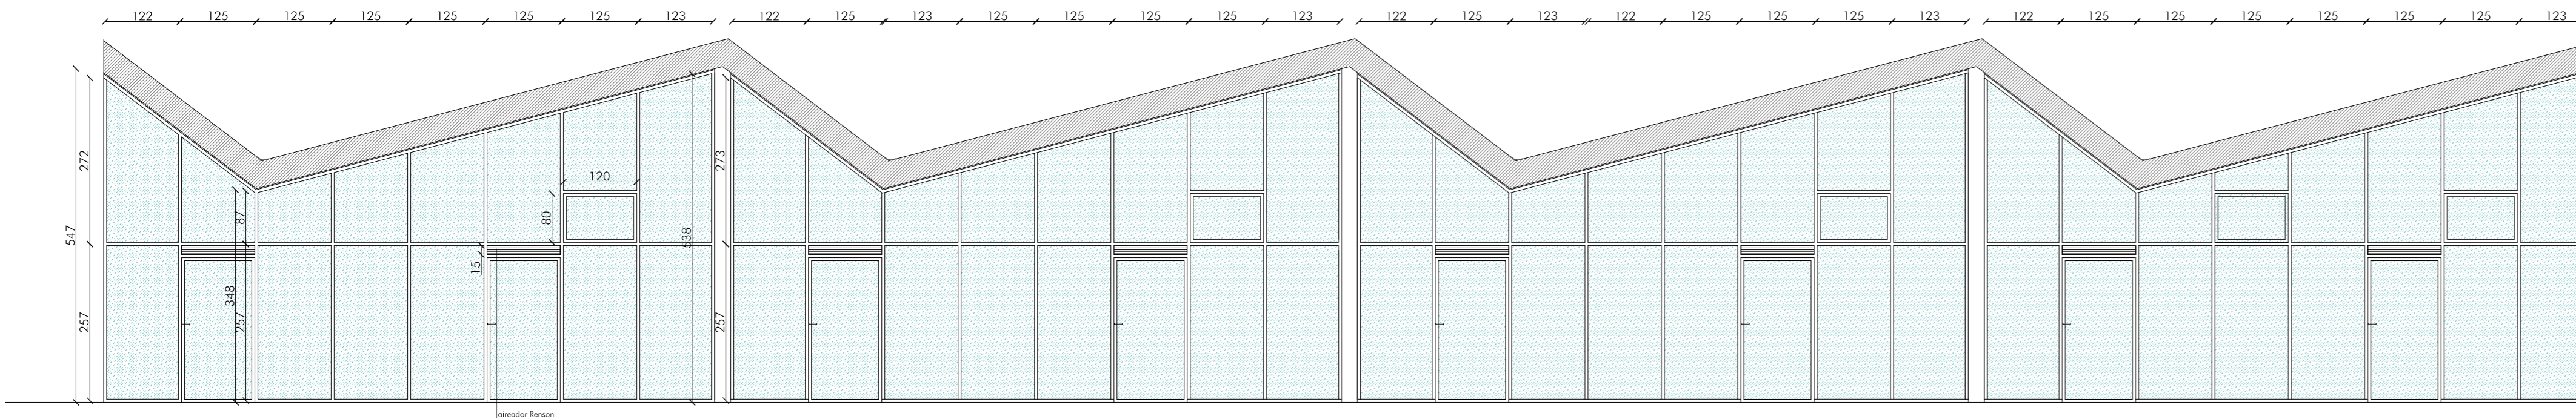


ALZADO LONGITUDINAL PATIO ZONA TALLERES_ TALLERES CONSERVACIÓN-RESTUARACIÓN Y VACIADO


NOTA: Las dimensiones de los vidrios varían en los pertenecientes a los talleres de los extremos.
Ver cotas en plano

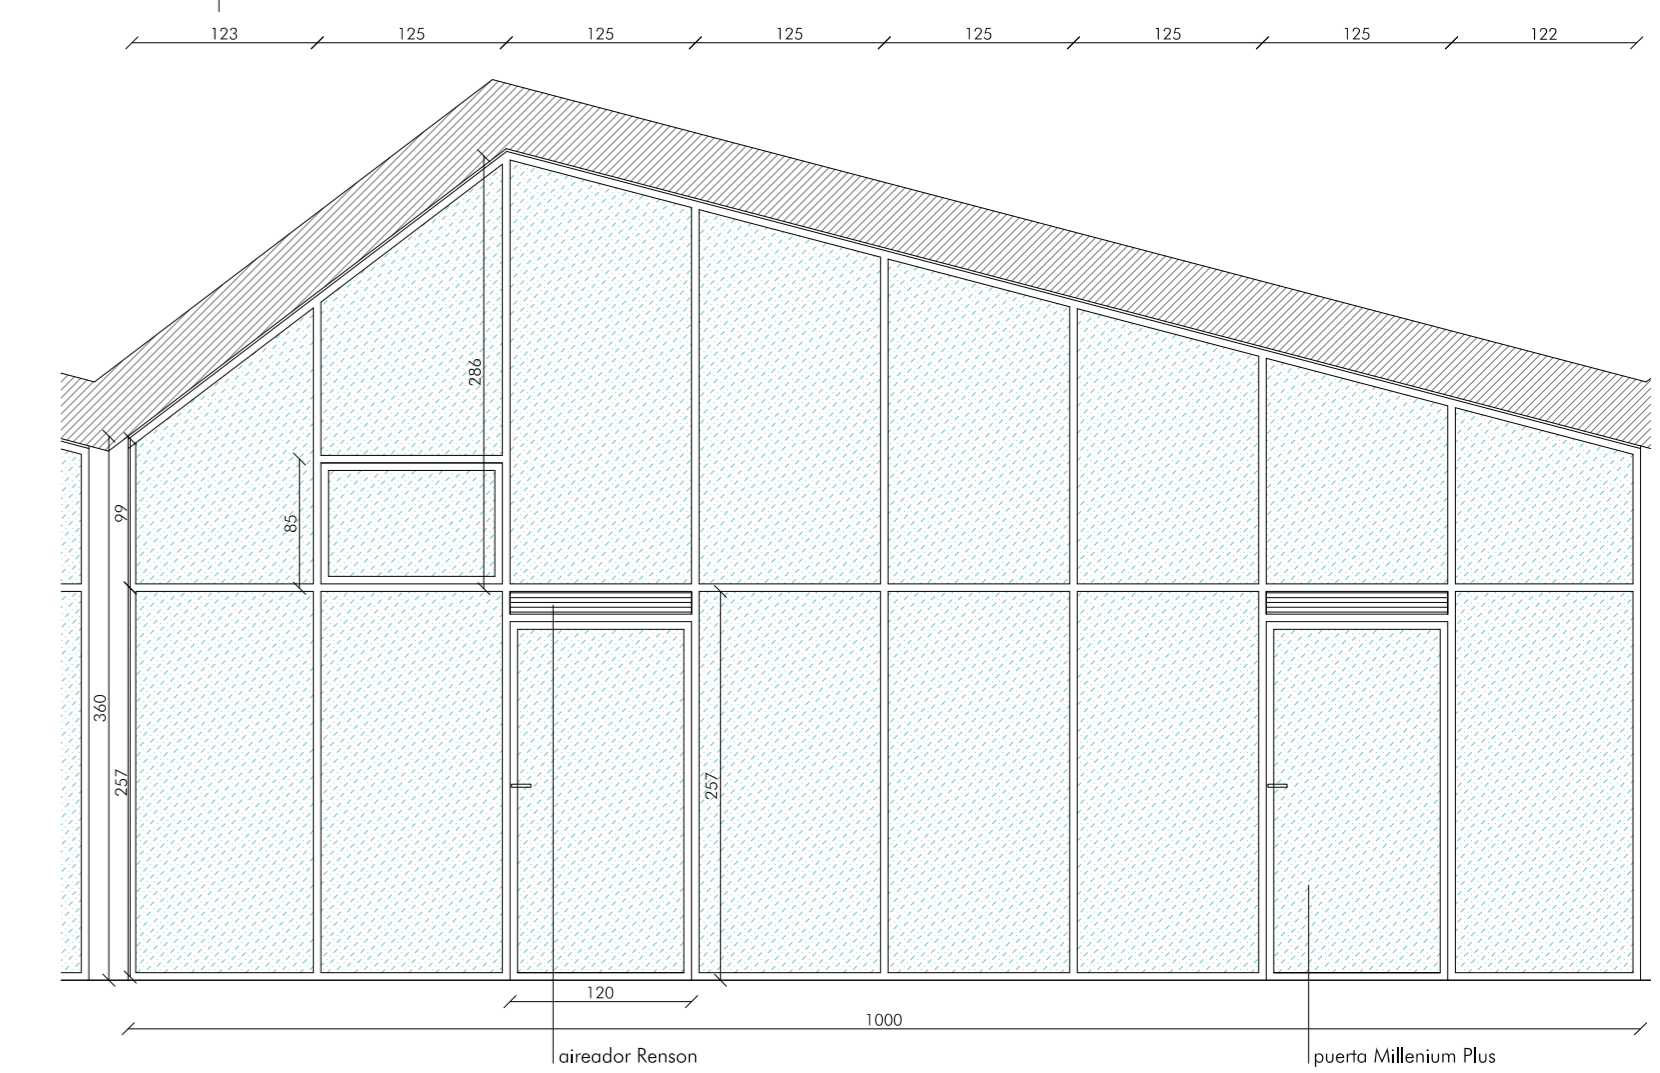


TIPO	v24
LOCALIZACIÓN - talleres	OT.02,OT-04, OT.06, OT.09
UNIDADES	4
MODELO PUERTA Y VENTANA	CORTIZO

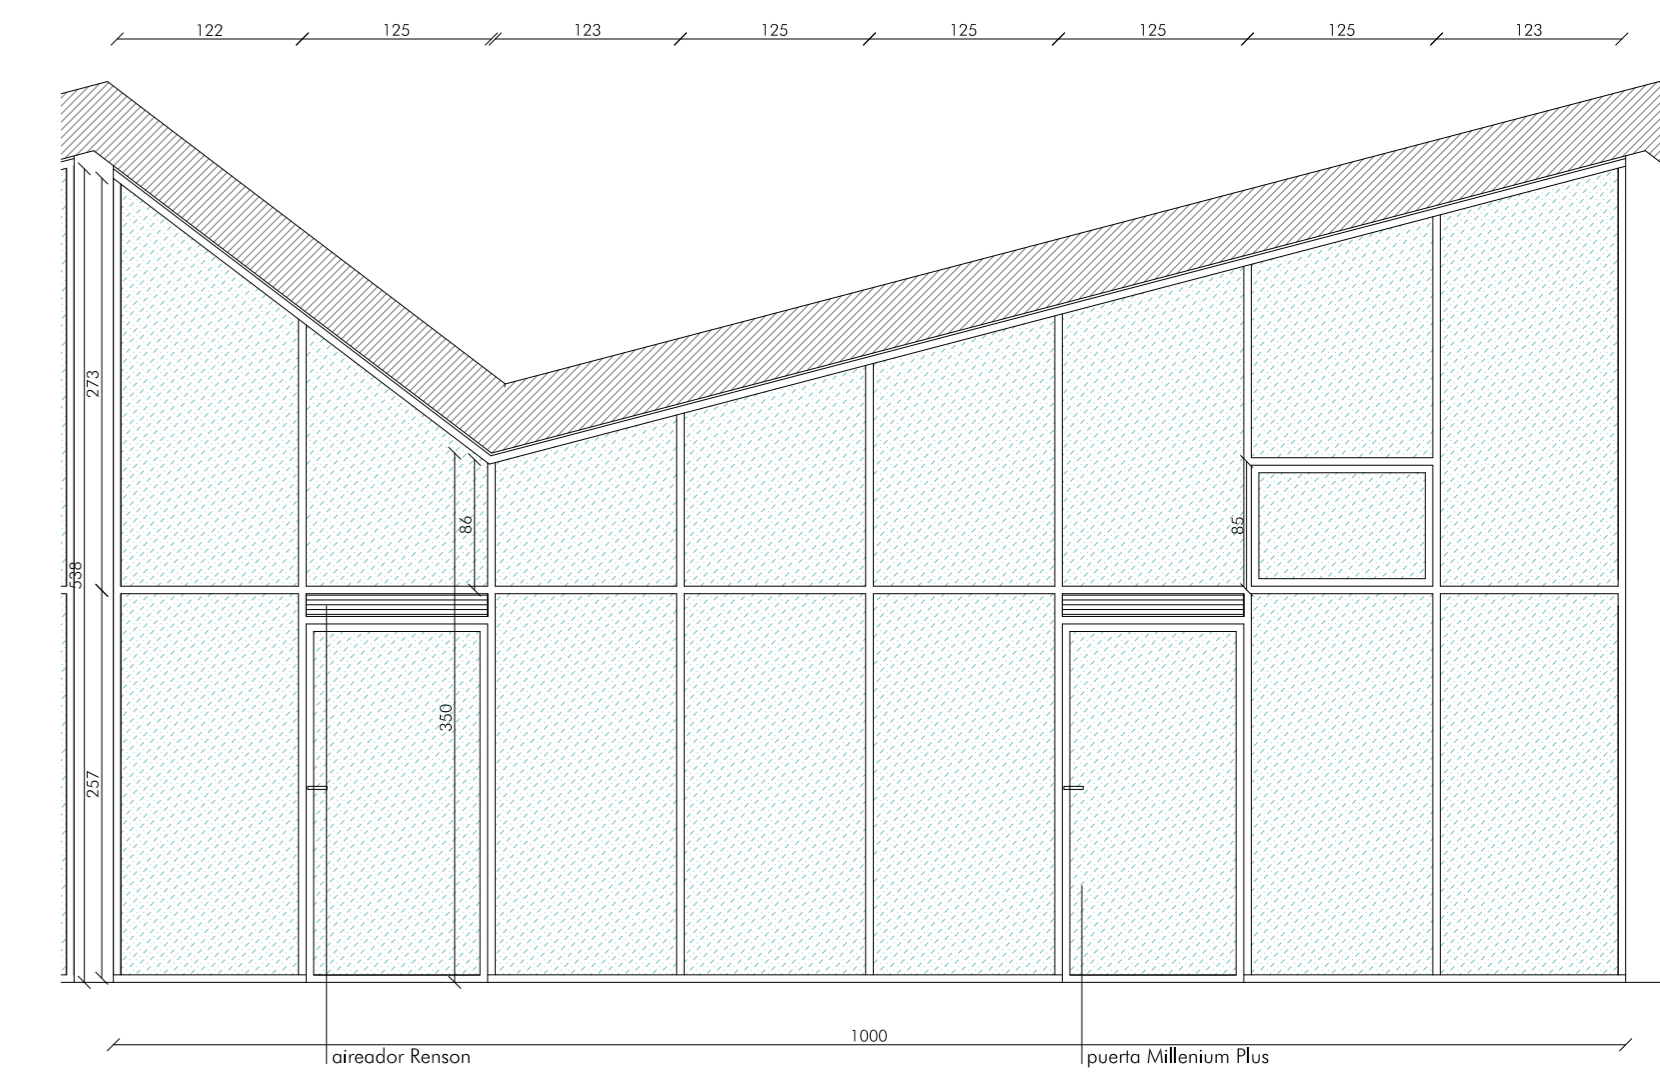

TIPO	v25
LOCALIZACIÓN - talleres	OT.17, OT-19, OT.21,OT.22
UNIDADES	4
MODELO PUERTA Y VENTANA	CORTIZO

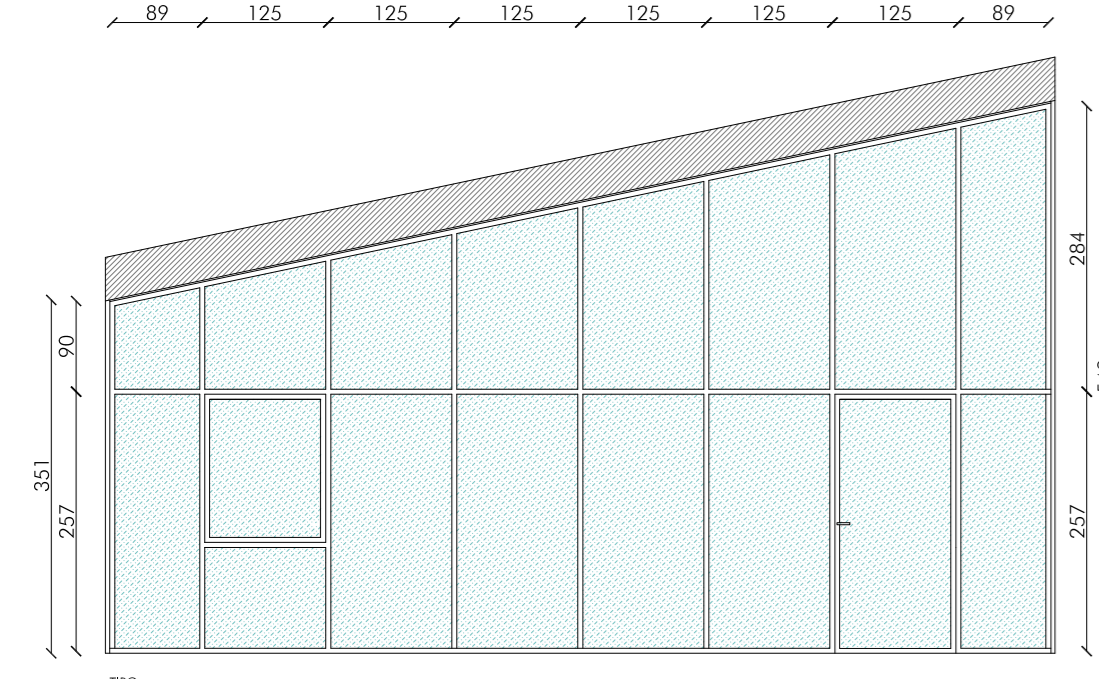


TIPO	v26
LOCALIZACIÓN - talleres	OT.28
UNIDADES	1

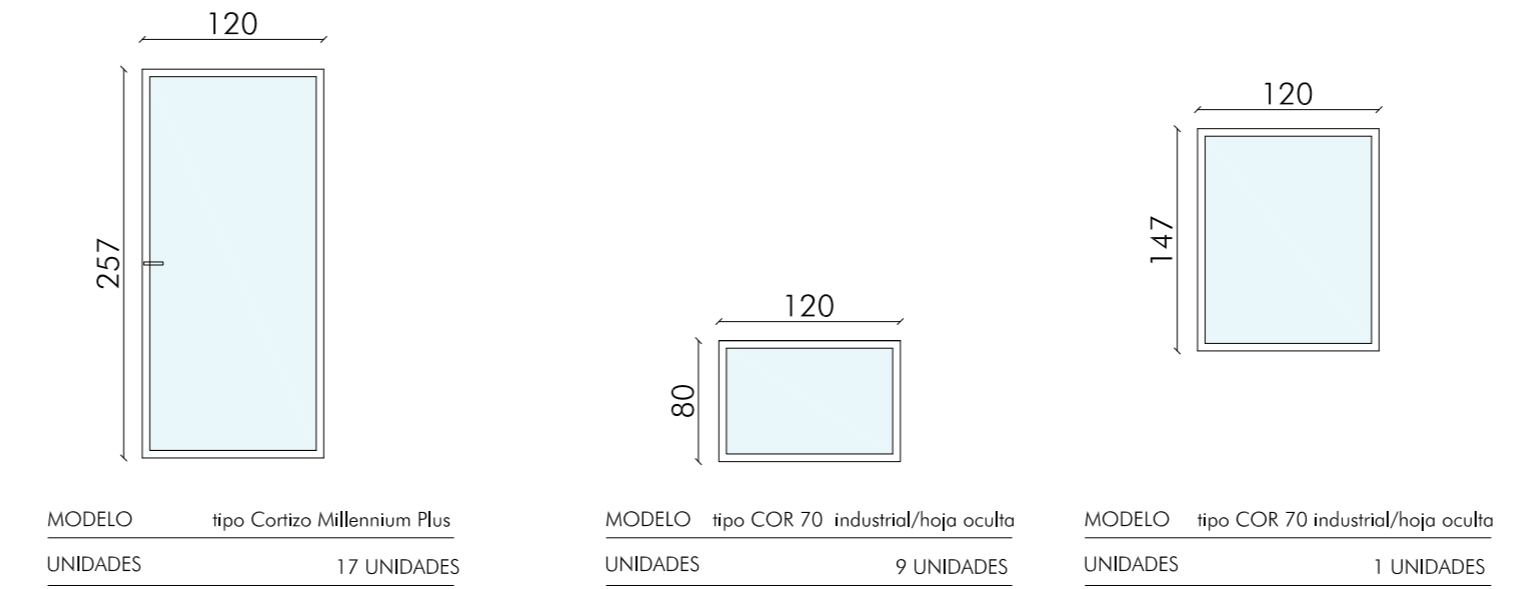


MODELO	tipo Cortizo Millennium Plus	MODELO	tipo COR 70 industrial/hoja oculta	MODELO	tipo COR 70 industrial/hoja oculta
UNIDADES	17 UNIDADES	UNIDADES	9 UNIDADES	UNIDADES	1 UNIDADES


ALZADO TRANSVERSAL PATIO ZONA TALLERES

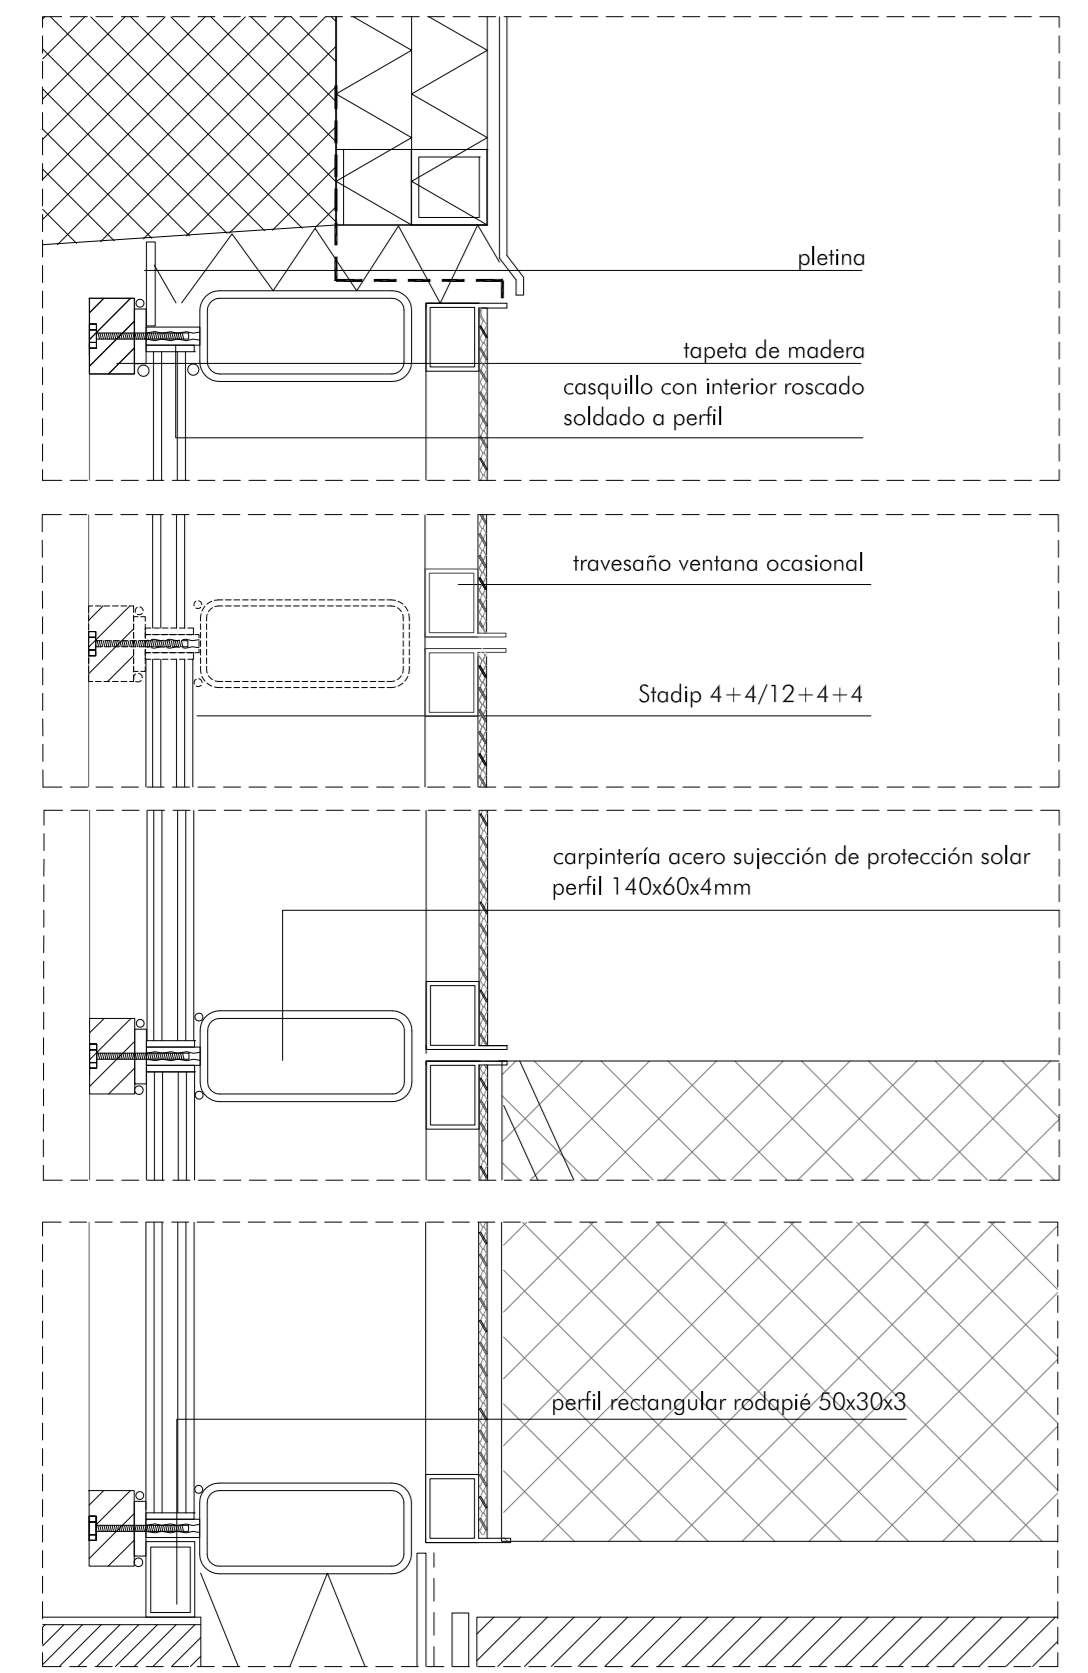

SECCIÓN VERTICAL_VIDRIOS TALLERES HACIA PATIO e: 1/5

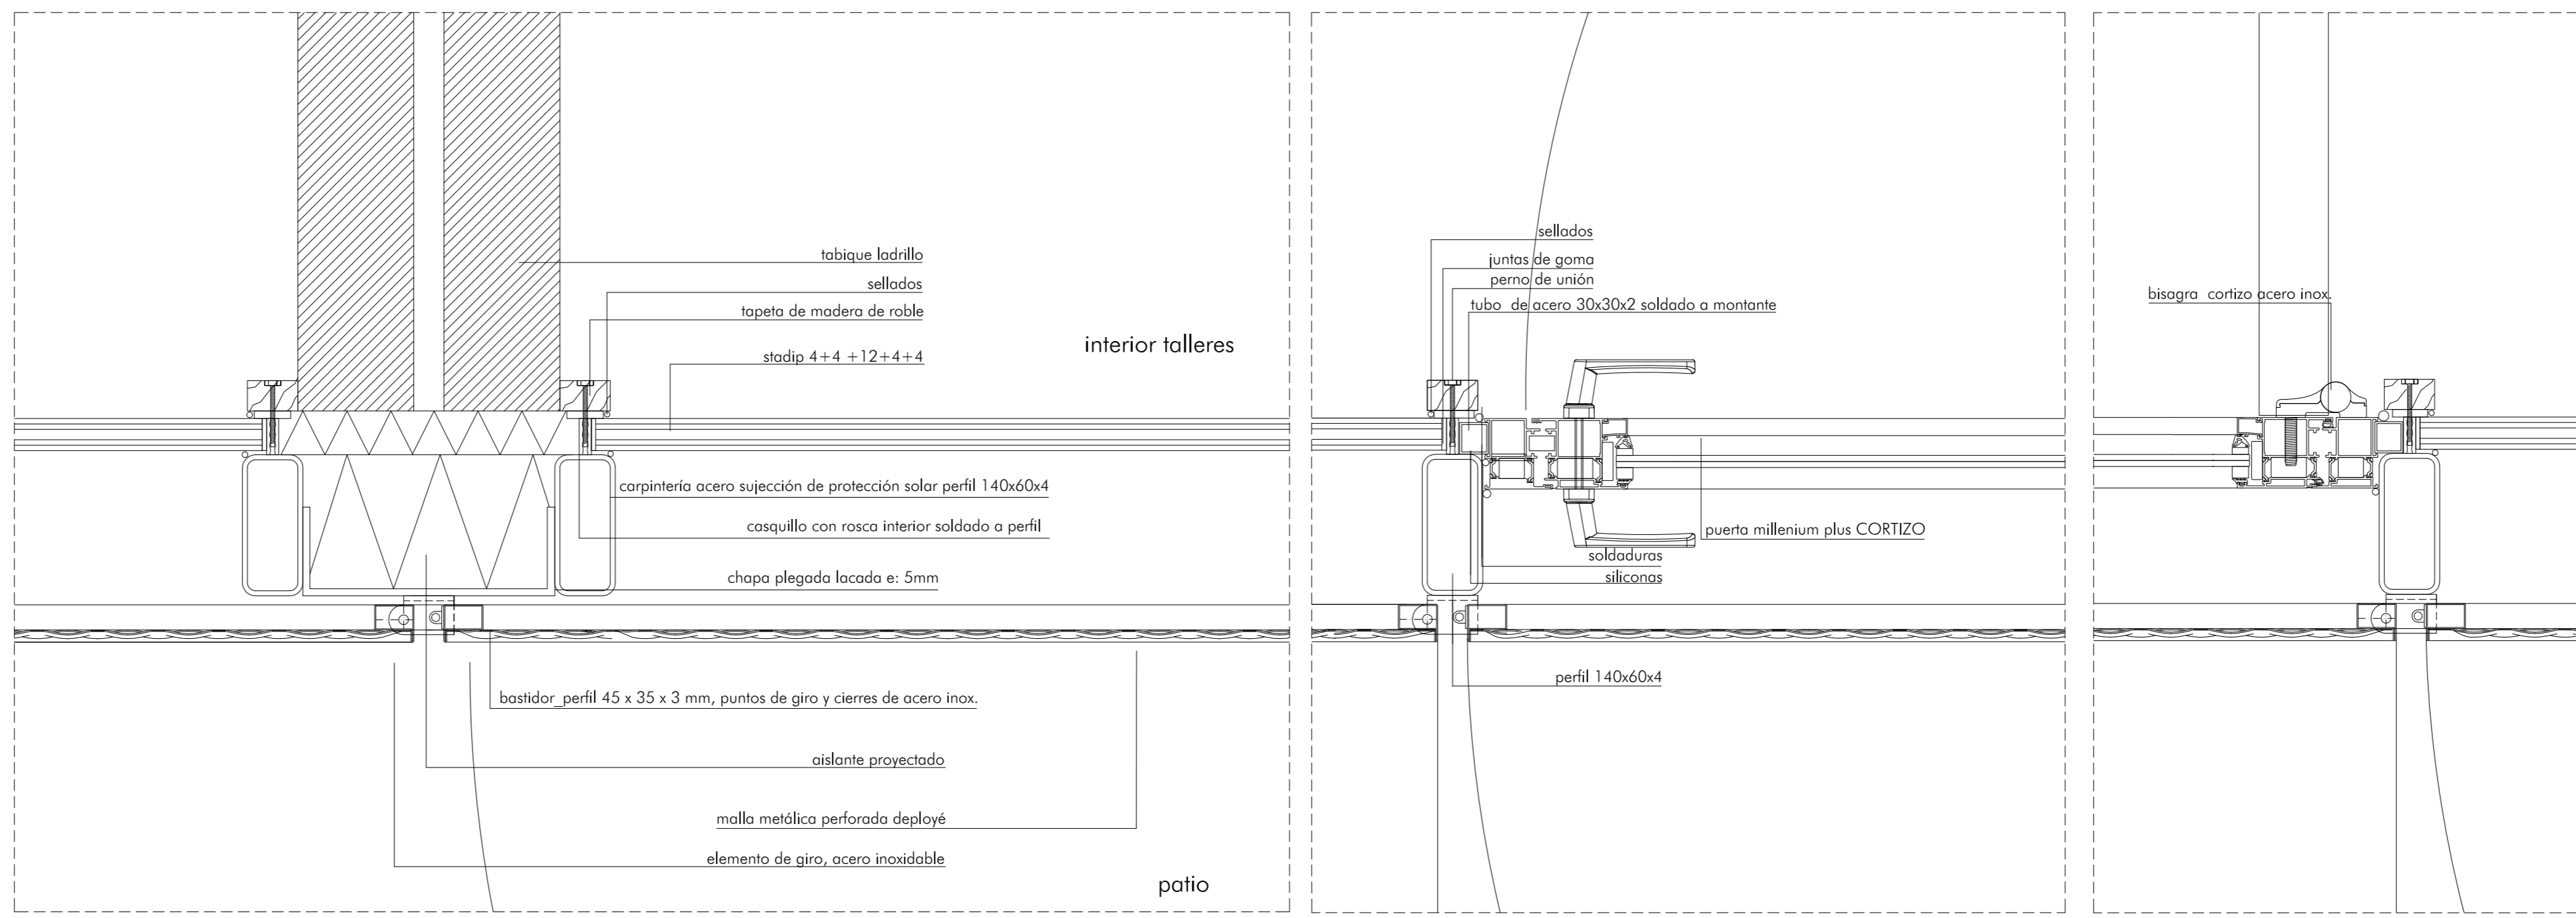

SECCIÓN HORIZONTAL_VIDRIOS TALLERES HACIA PATIO e: 1/5

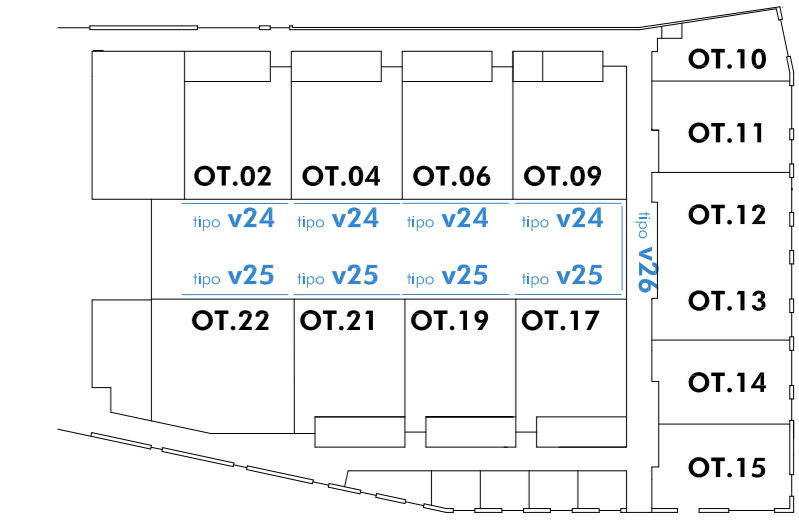

ESQUEMA POSICIÓN PROTECCIONES SOLARES

