




M5_ALZADO TALLERES PIEDRA-MADERA-FORJA Y VOLUMEN

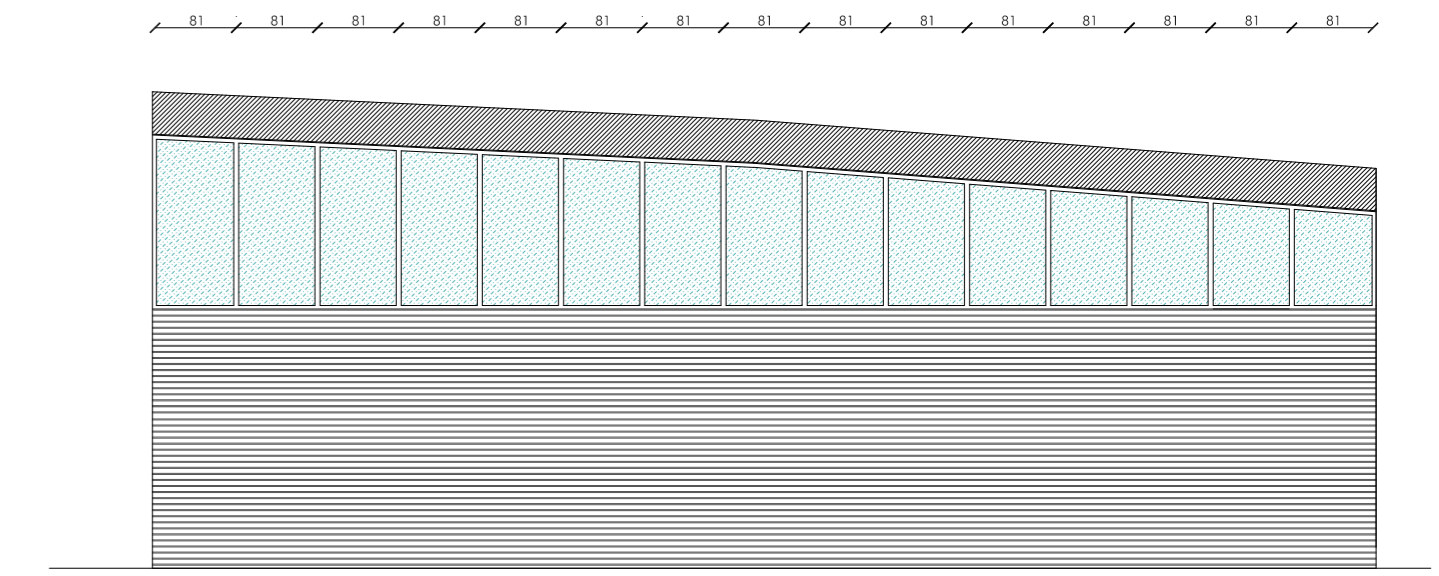


M9_ALZADO PARTICIÓN TALLERES DE CONSERVACIÓN

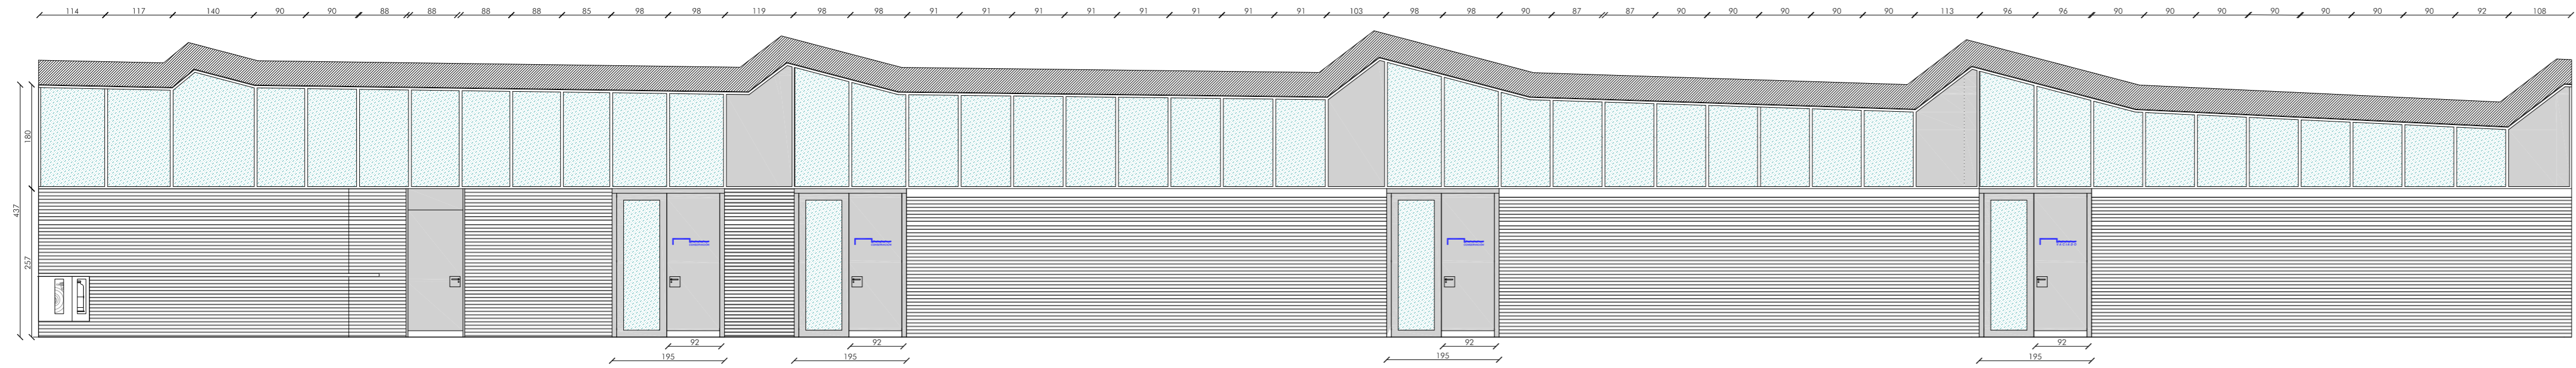


M6_ALZADO TALLERES CONSERVACIÓN Y VACIADO

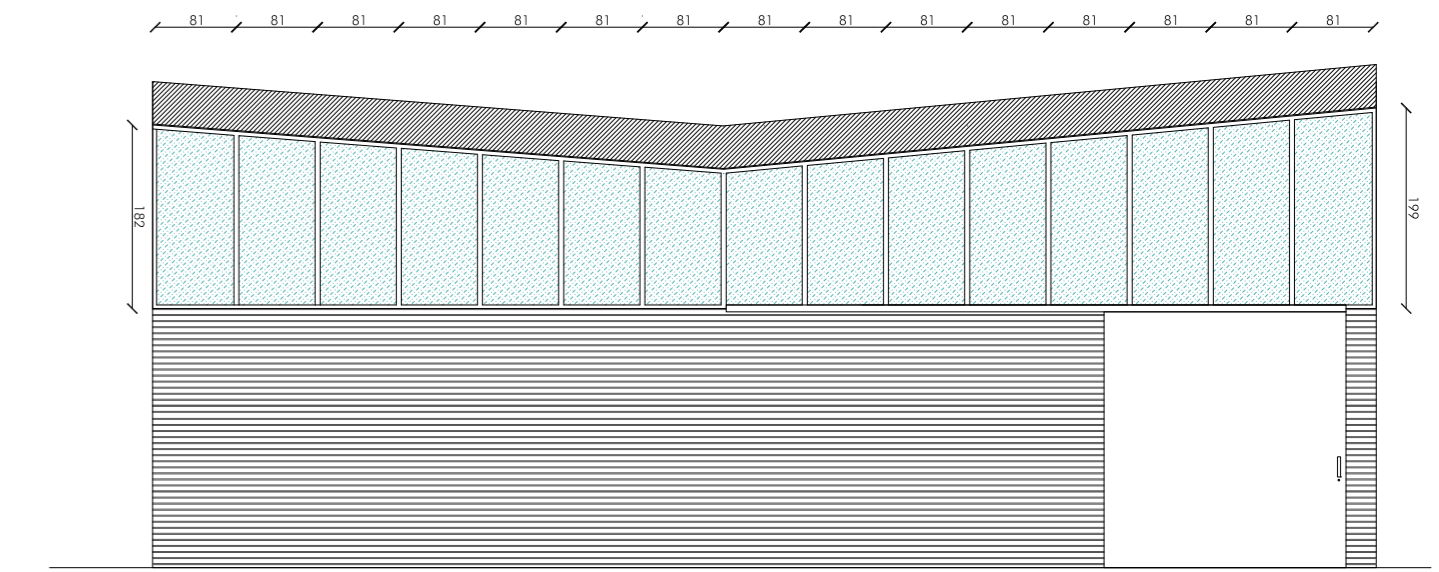


M10_ALZADO PARTICIÓN TALLERES ILUSTRACIÓN-ILUSTRACIÓN

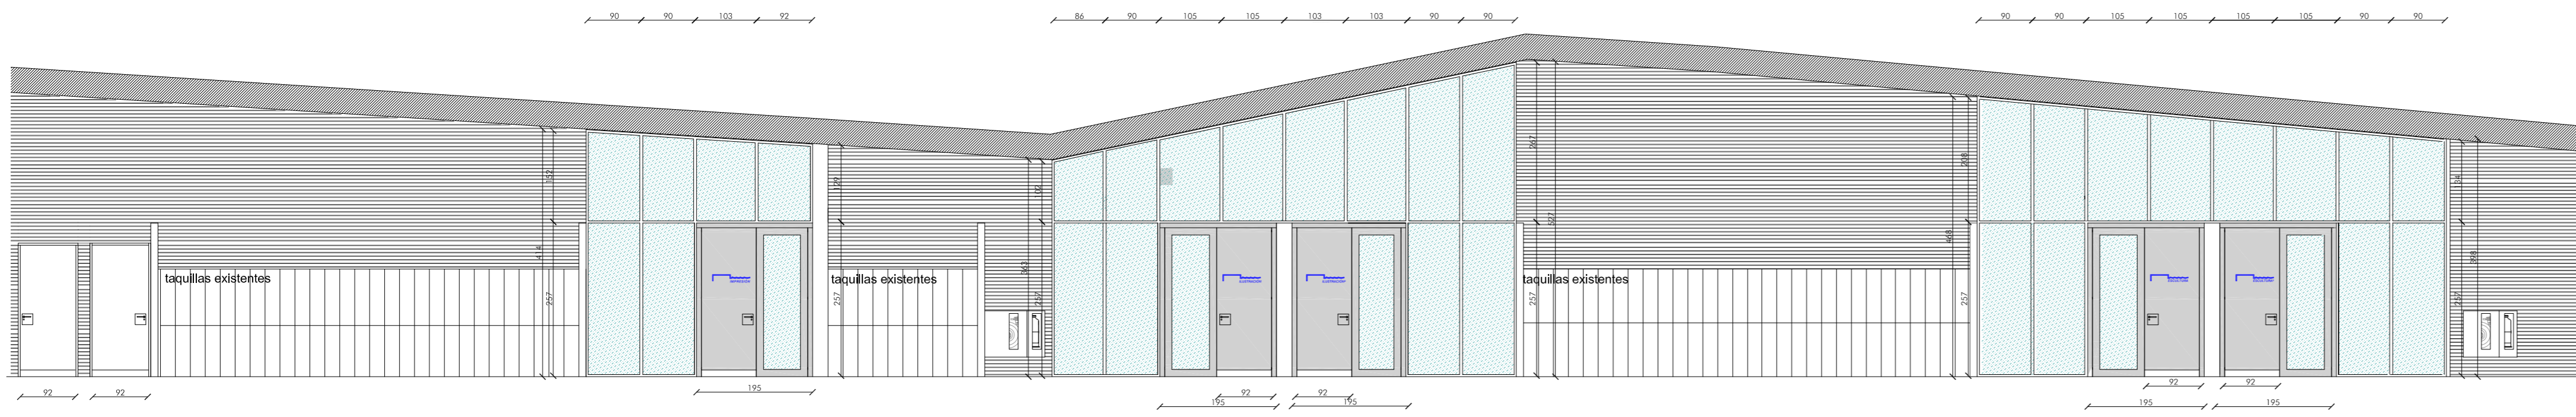

M7_ALZADO TALLERES IMPRESIÓN, ILUSTRACIÓN Y ESCULTURA

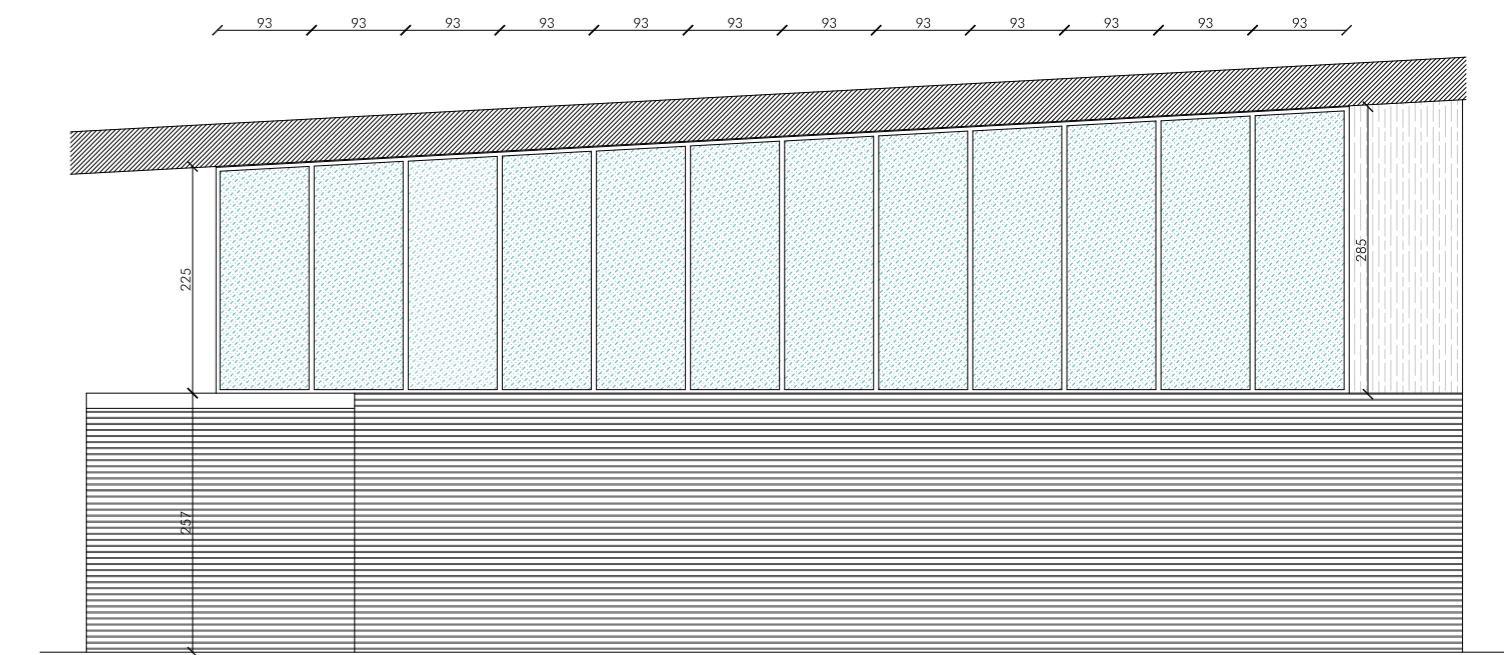


M11_ALZADO PARTICIÓN TALLERES ESCULTURA 1º Y 2º- ESCULTURA 3º Y 4º

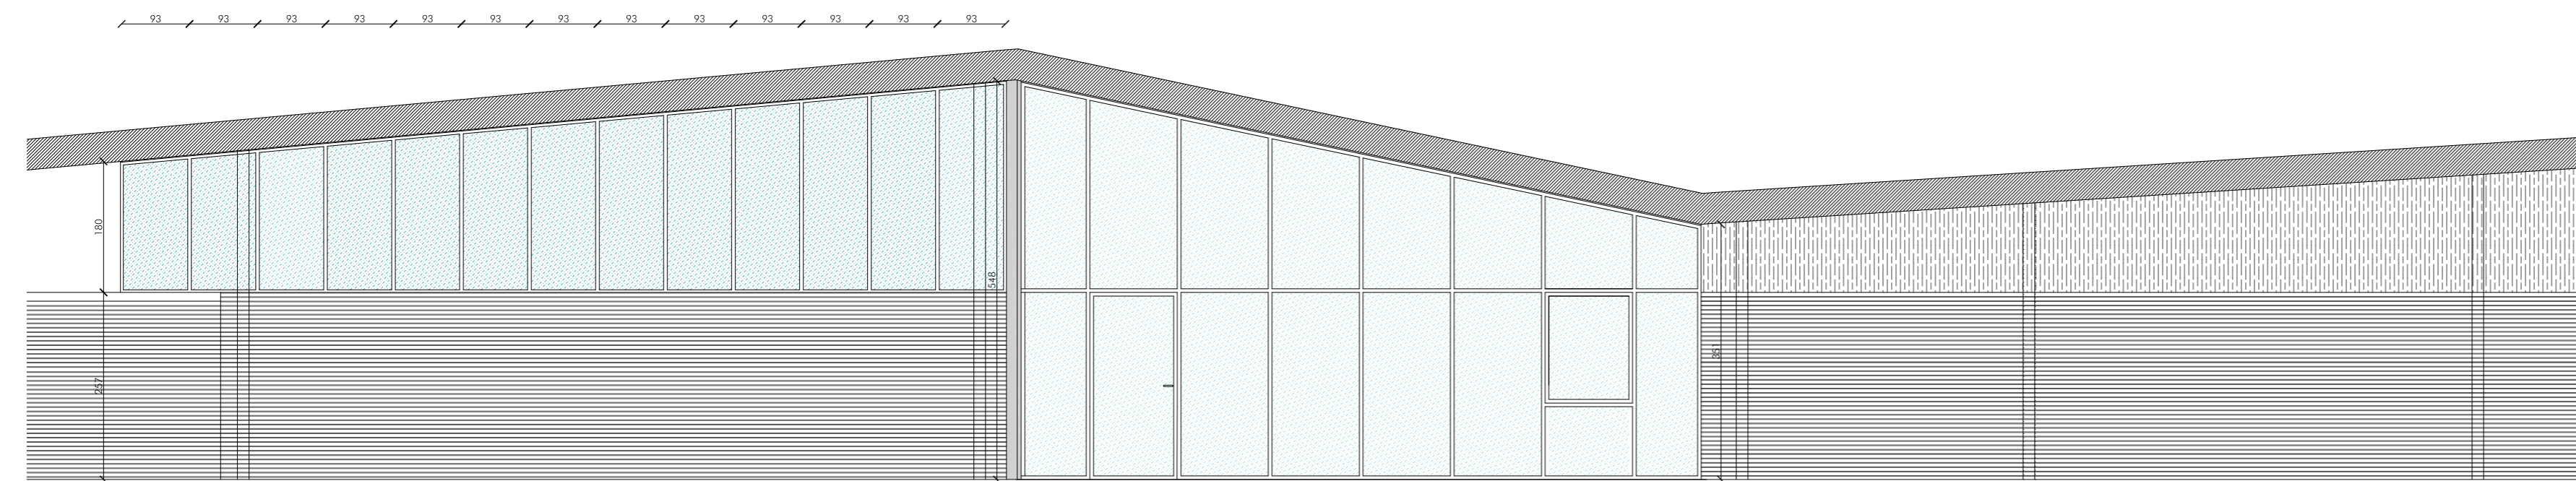

M8_ALZADO TALLER VACIADO-PATIO-VOLUMEN


carpintería_Ver plano D102_carpintería de aluminio tipo muro cortina

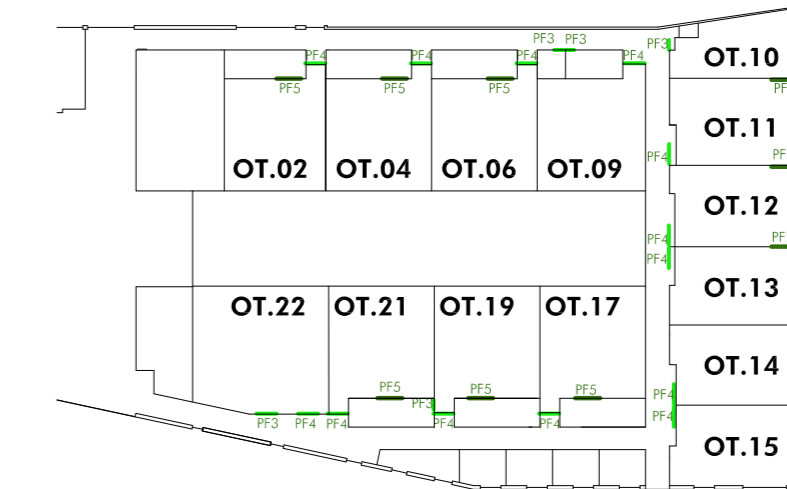

ESQUEMA SITUACIÓN PUERTAS FORMICA EN ZONA TALLERES



ESQUEMA DETALLES

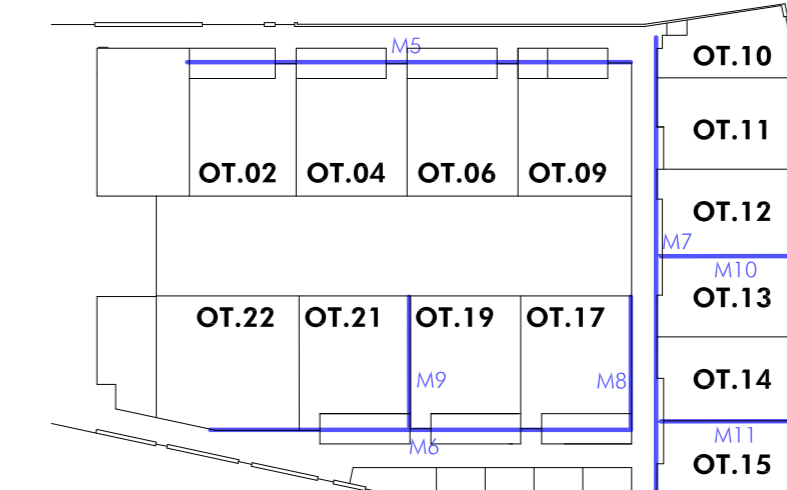

ESQUEMA SITUACIÓN MAMPARAS EN ZONA TALLERES

comprobar dimensiones en obra
escala 1/75



proyecto ejecución


Escuela de Arte de Valladolid
Calle Mirabel Valladolid

Grupo de Planos: **DETALLES- zona talleres** Nº: **D104**


Plano: Mamparas de talleres Escala: 1/75 - 1/5

Proyecto: Promotor: Consejería de Educación, Junta de Castilla y León Fecha: Abril 2019 1809


estudio González arquitectos S.L.P. C/ Teresa Qui 18, 6º I - CP 47002 Valladolid estudio@primelenguaje.com

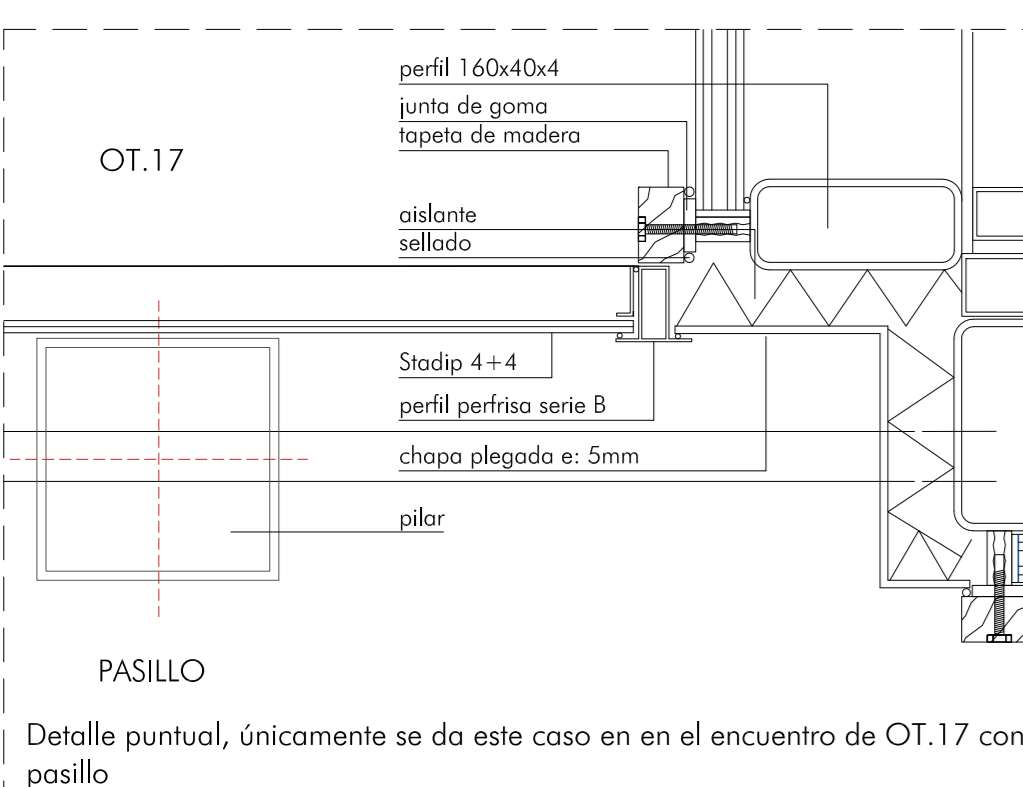


D1_ENCuentro MAMPARA CON MUROS CORTINA e: 1/5

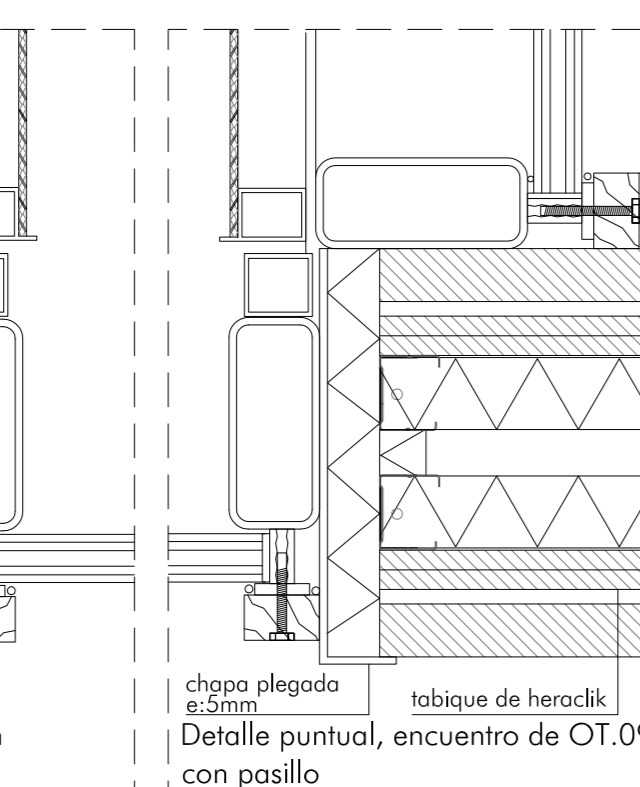


D2_ENCuentro MAMPARA Y MURO EXTREMO e: 1/5

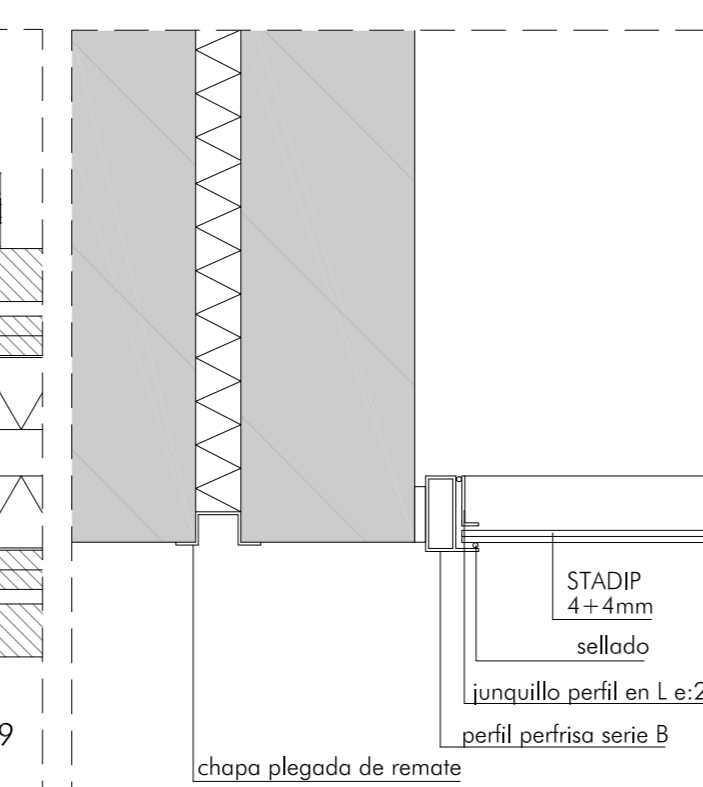

D3_DETALLE ENCuentro MAMPARAS e: 1/5

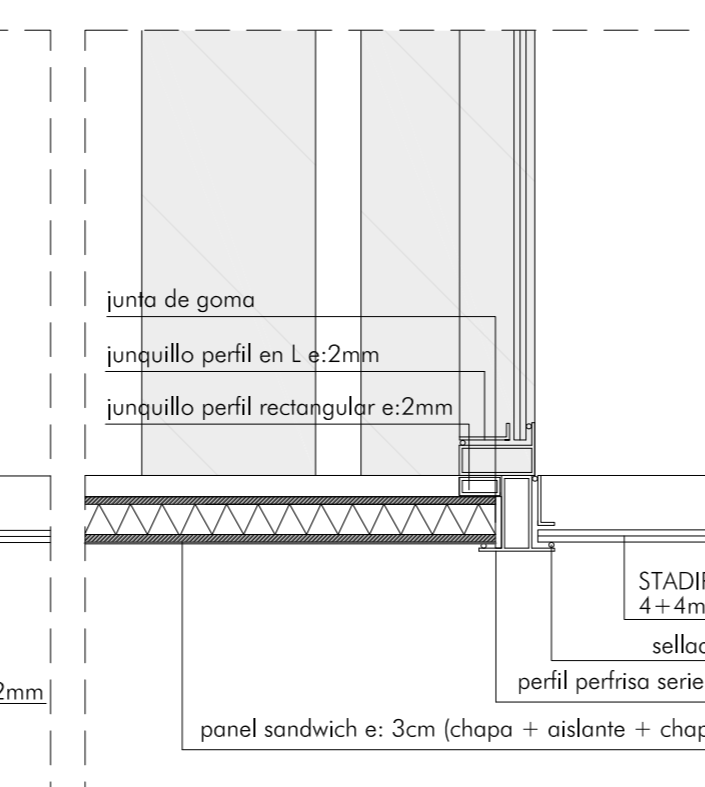

D4_DETALLE ENCuentro MAMPARAS e: 1/5

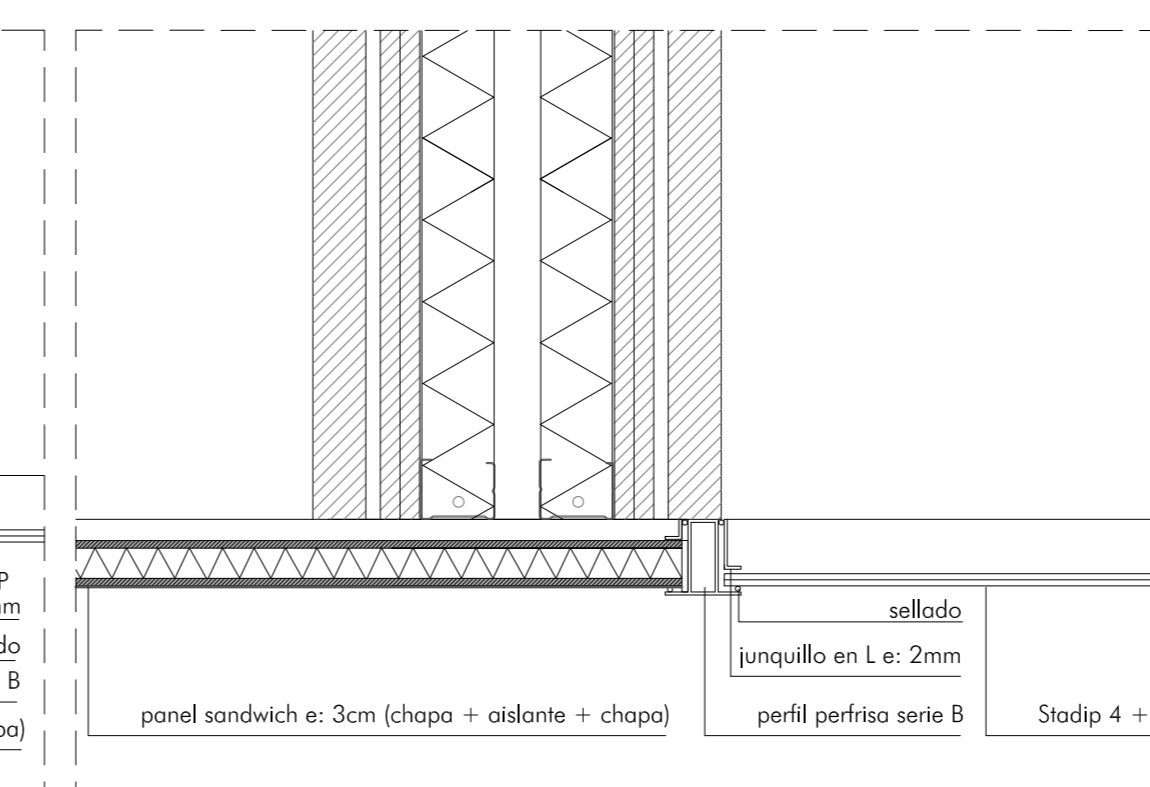

D5_DETALLE ENCuentro MAMPARAS Y MUROS PUNTO MEDIO e: 1/5