

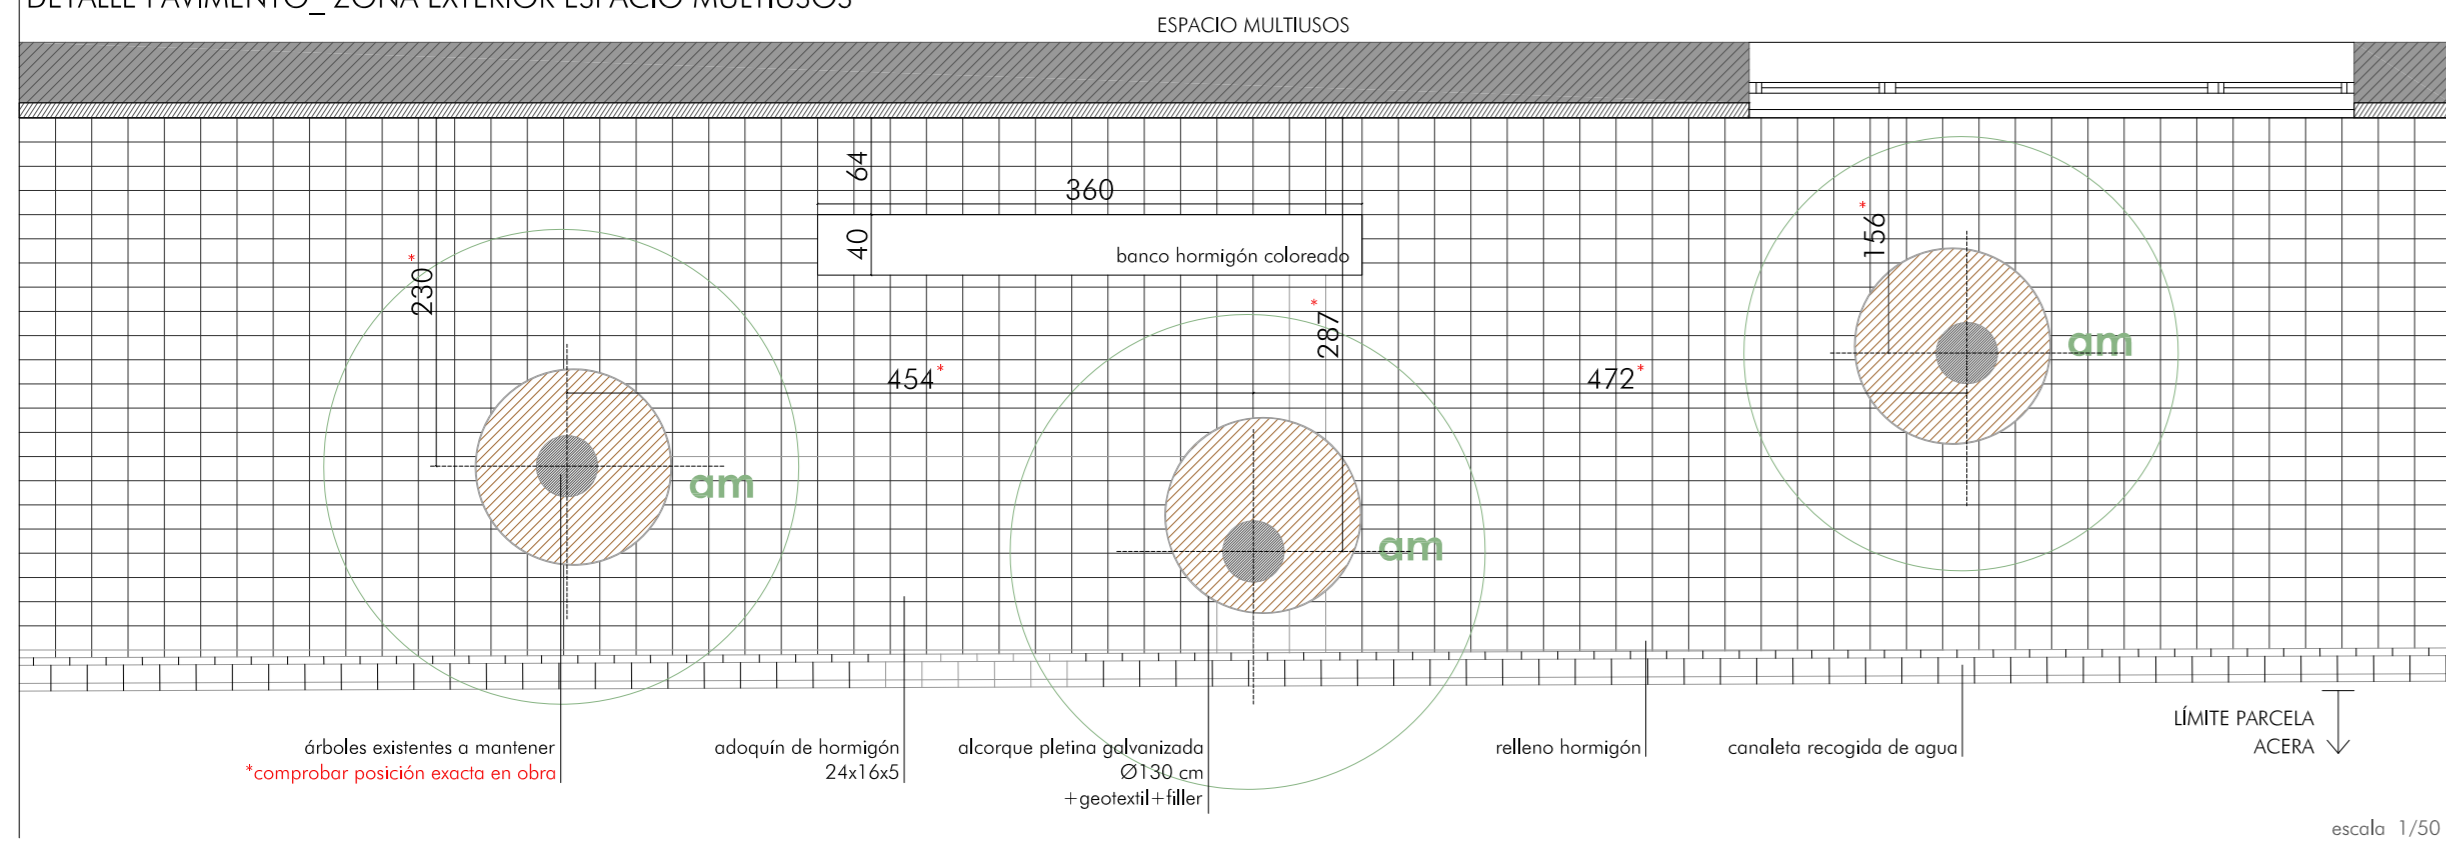


DETALLE PAVIMENTO_ZONA EXTERIOR ESPACIO MULTISUSOS

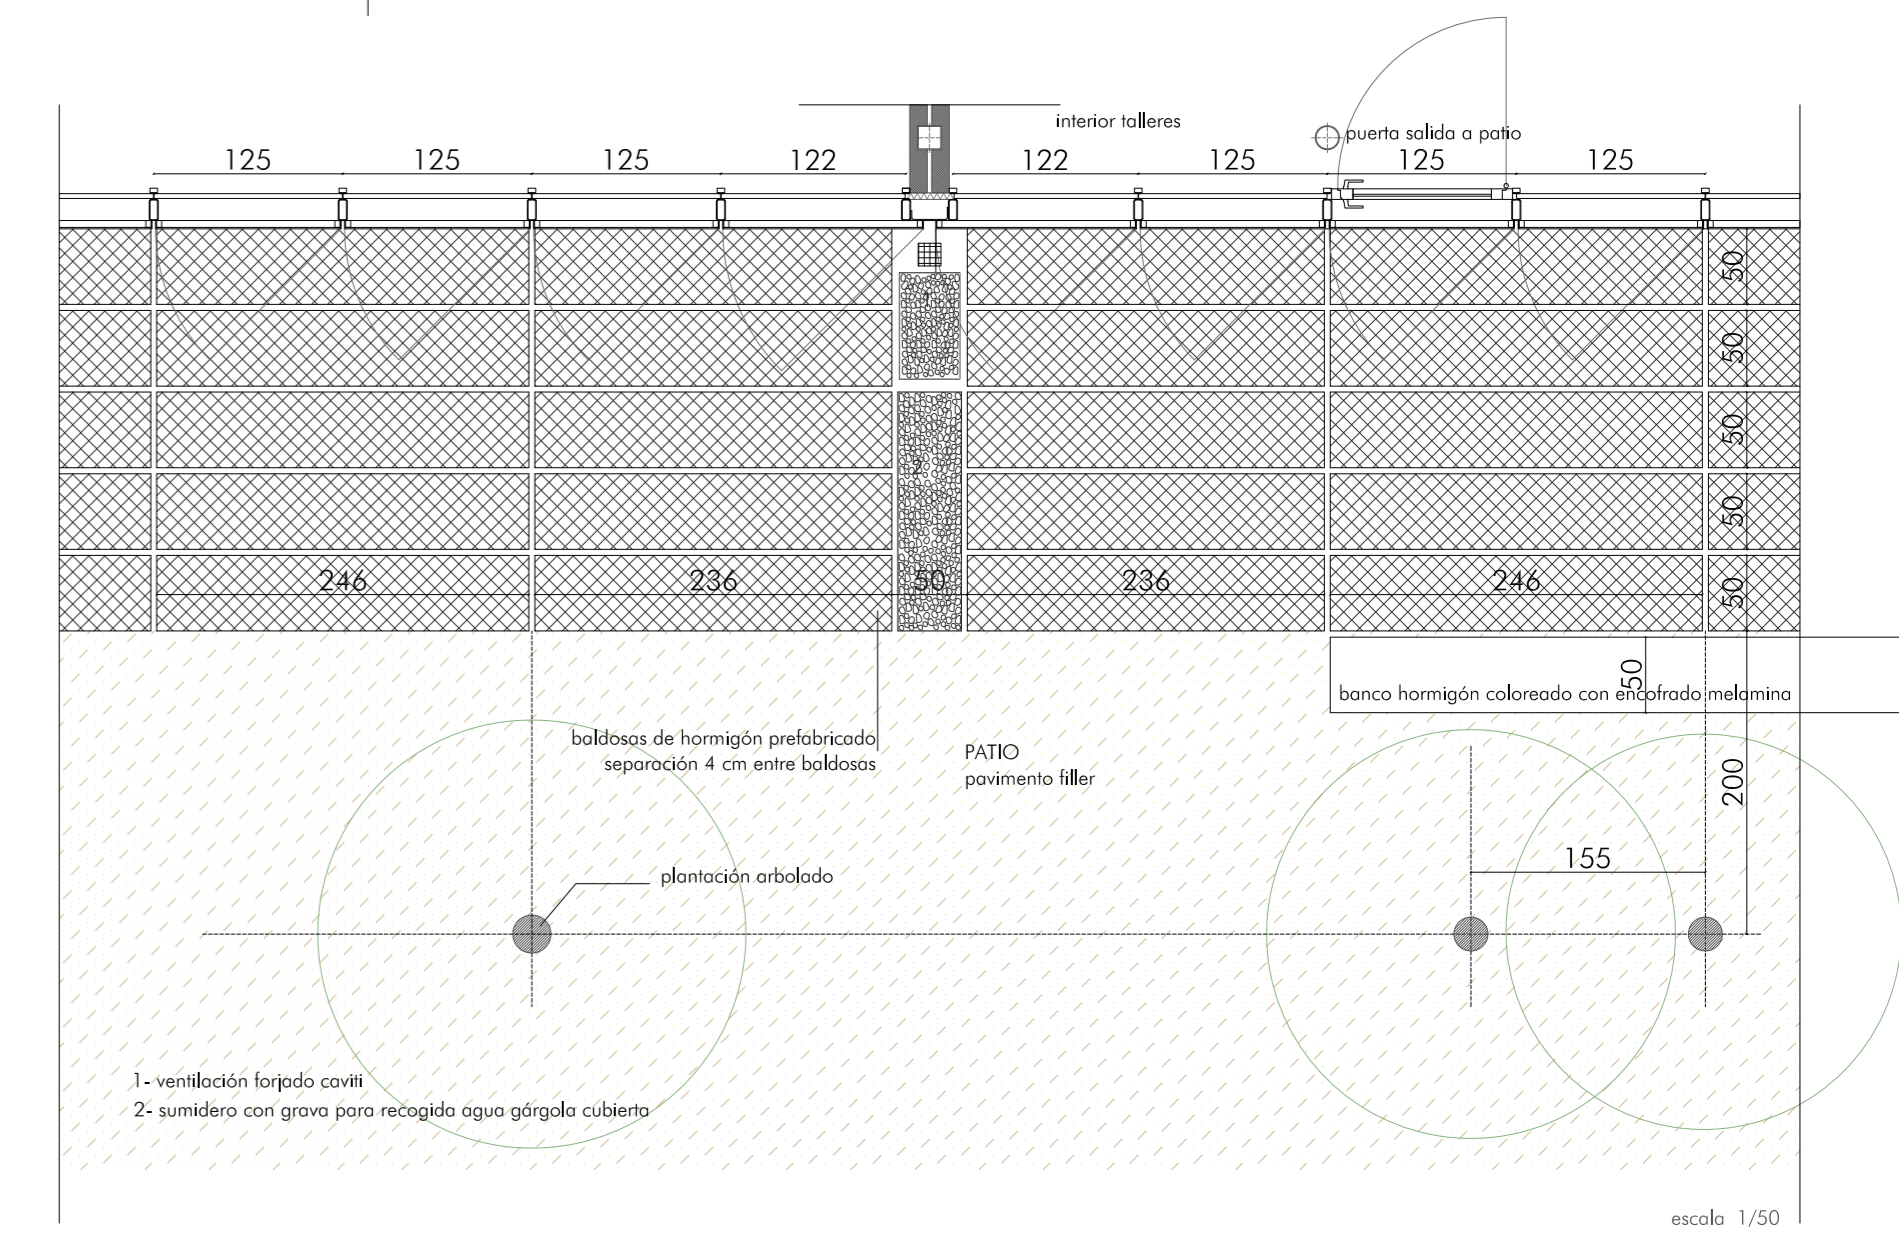

DETALLE PAVIMENTO_ZONA EXTERIOR ZONA DE ENCUENTRO Y ESPERA

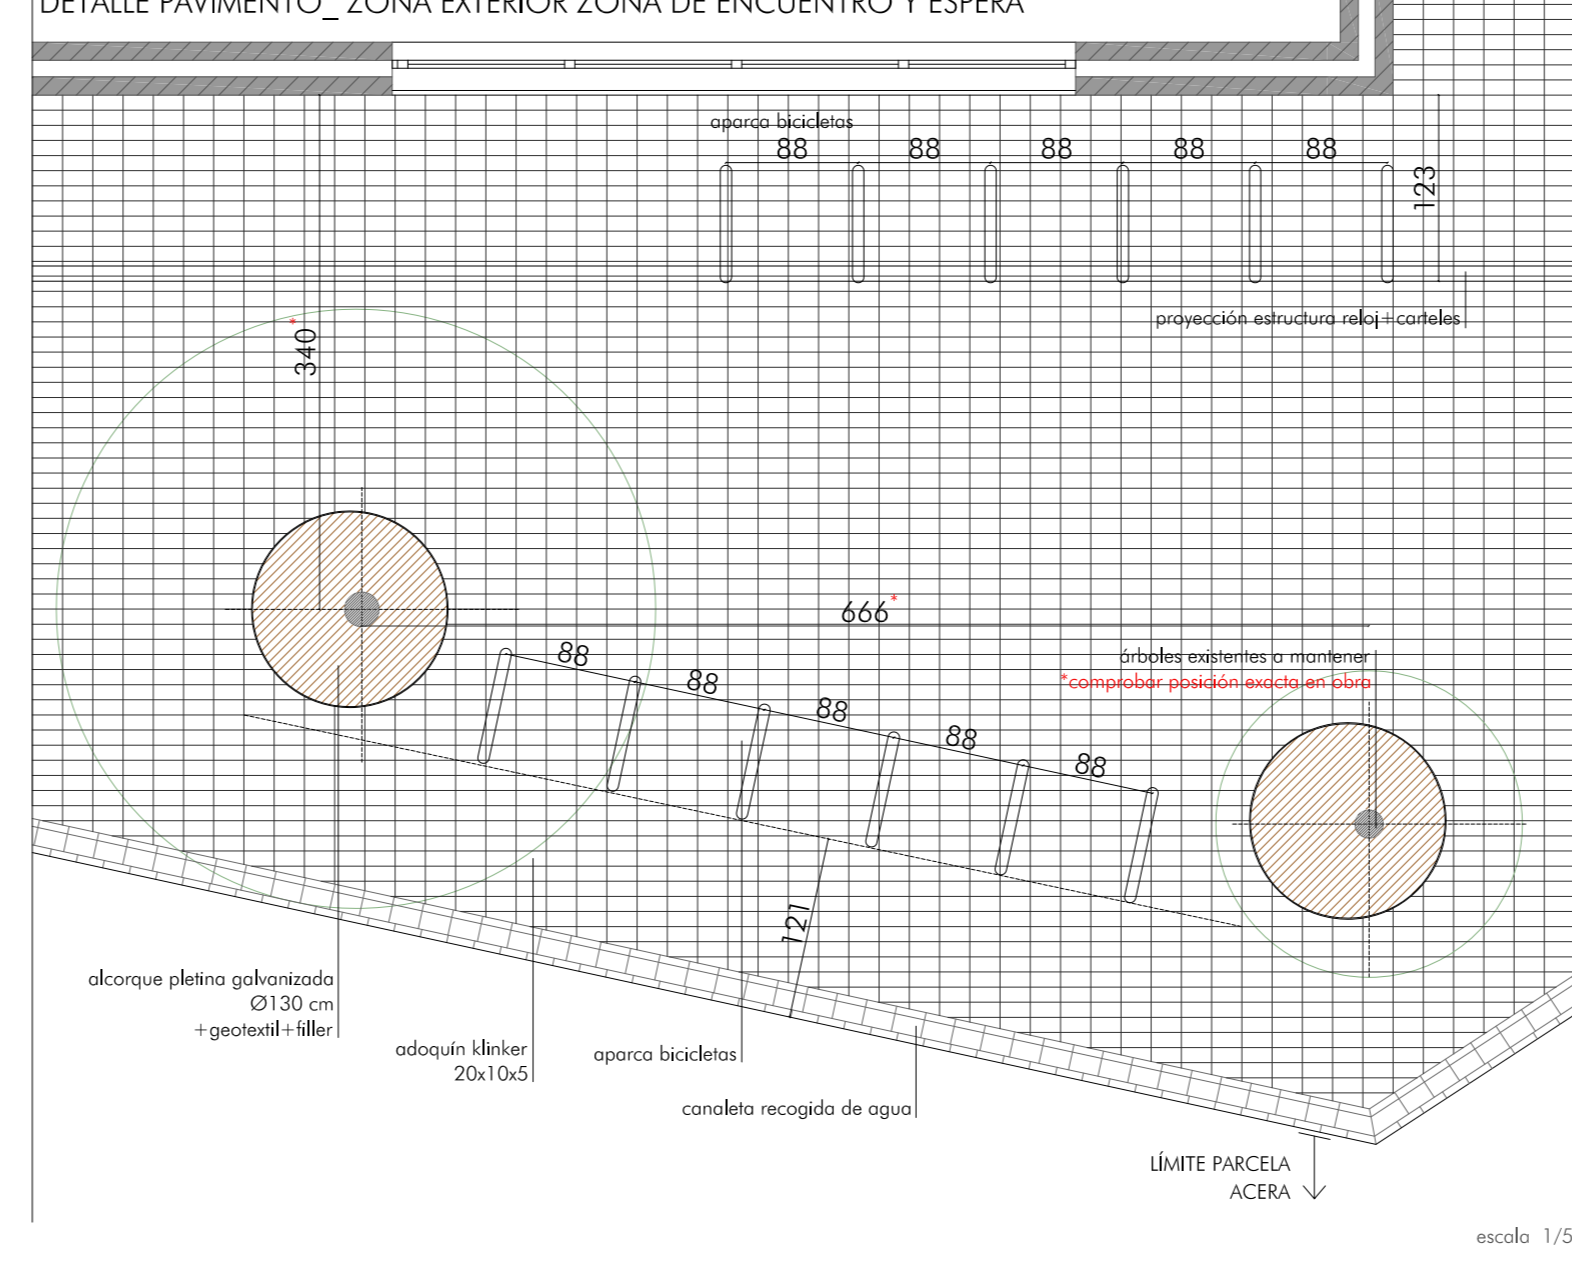

- 1- ventilación forjado caviti
- 2- sumidero con grava para recogida agua górgola cubierta

PAVIMENTOS	RIEGO	EQUIPAMIENTO
HR hormigón rallado	BR boca de riego	recurso eléctrico
AH adoquín hormigón 24x16x5	C2 circuito riego por goteo temporizado	aparcamiento accesible
AK adoquín klinker 20x10x5	--- canalización riego por goteo autocompensable	fuente
PT pavimento tierra	--- canalización riego por goteo para pinchor	mástiles banderas
PF pavimento filler	--- arqueta	iluminación proyector pistas
	--- arqueta electroválvula	farola
	--- orillo principal suministro agua de riego	paperera
	--- llave de corte	árbol mantenido
		árbol nuevo

