

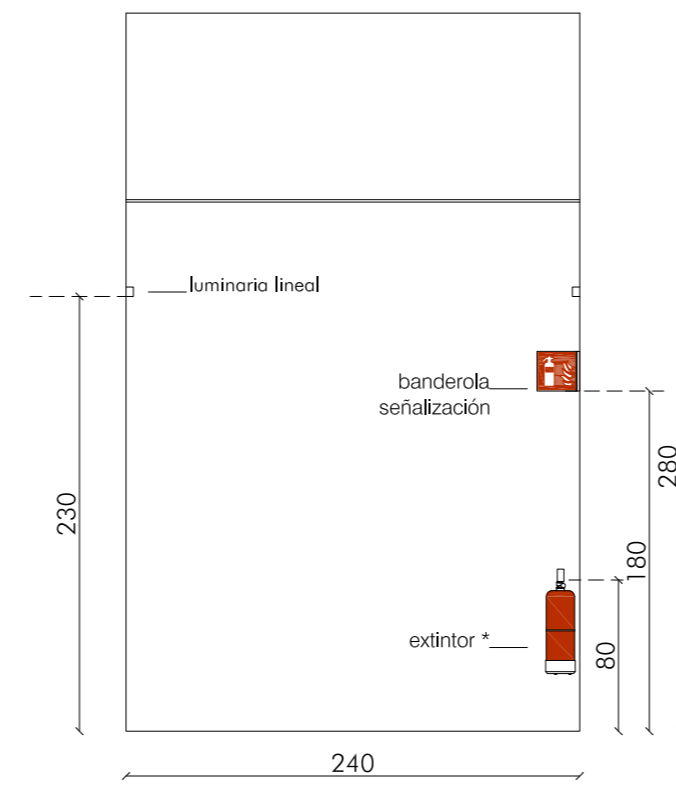


ALZADO TIPO PASILLO

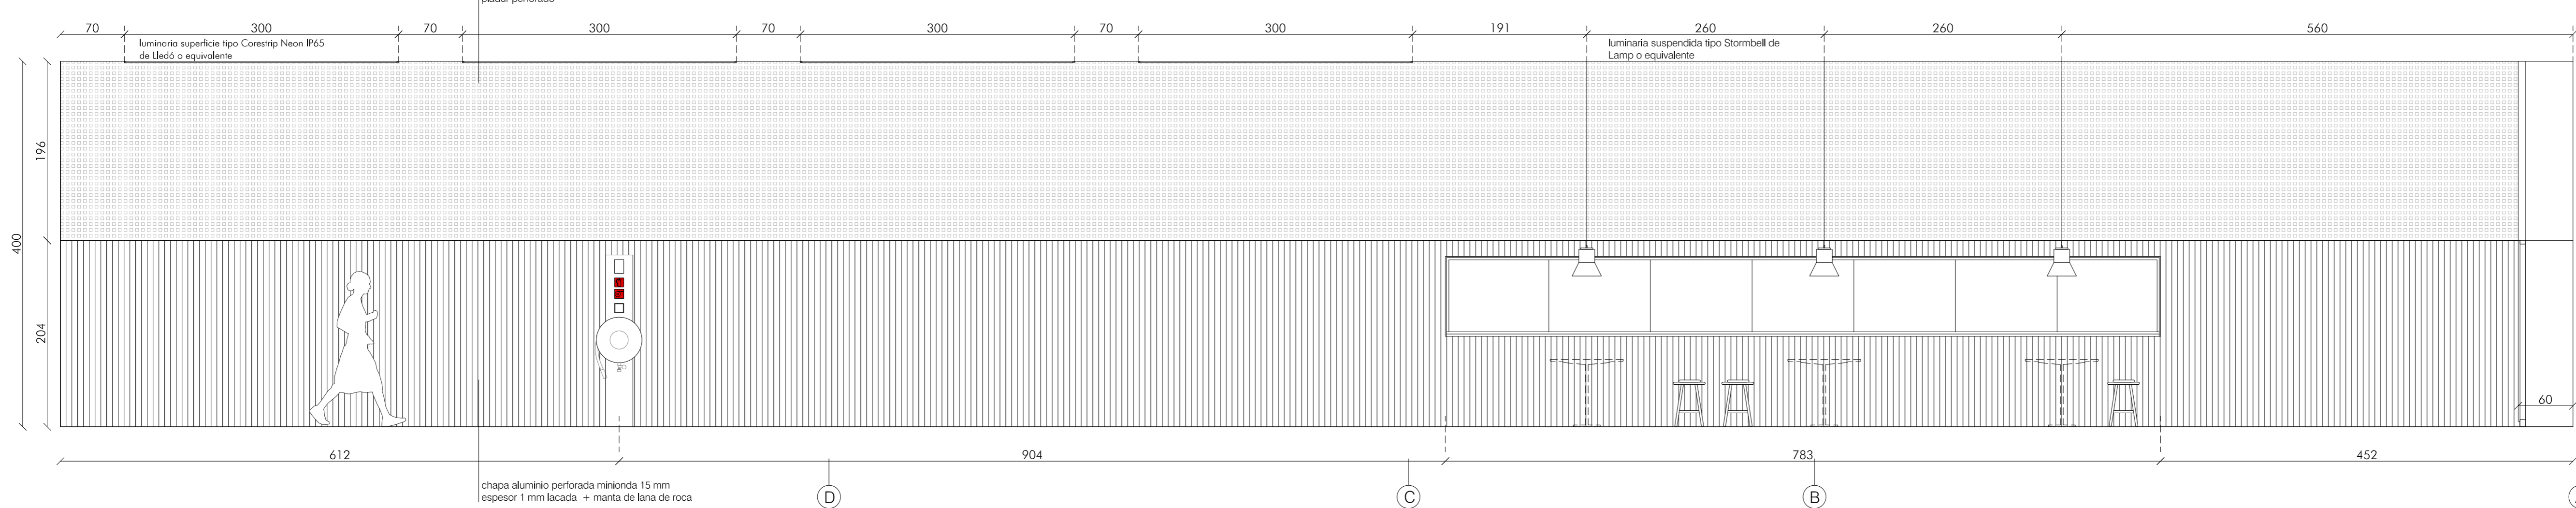

* R.D. 513/2017 de Protección Contra Incendios :
 -extintor: parte superior del extintor entre 80 y 120cm sobre el suelo

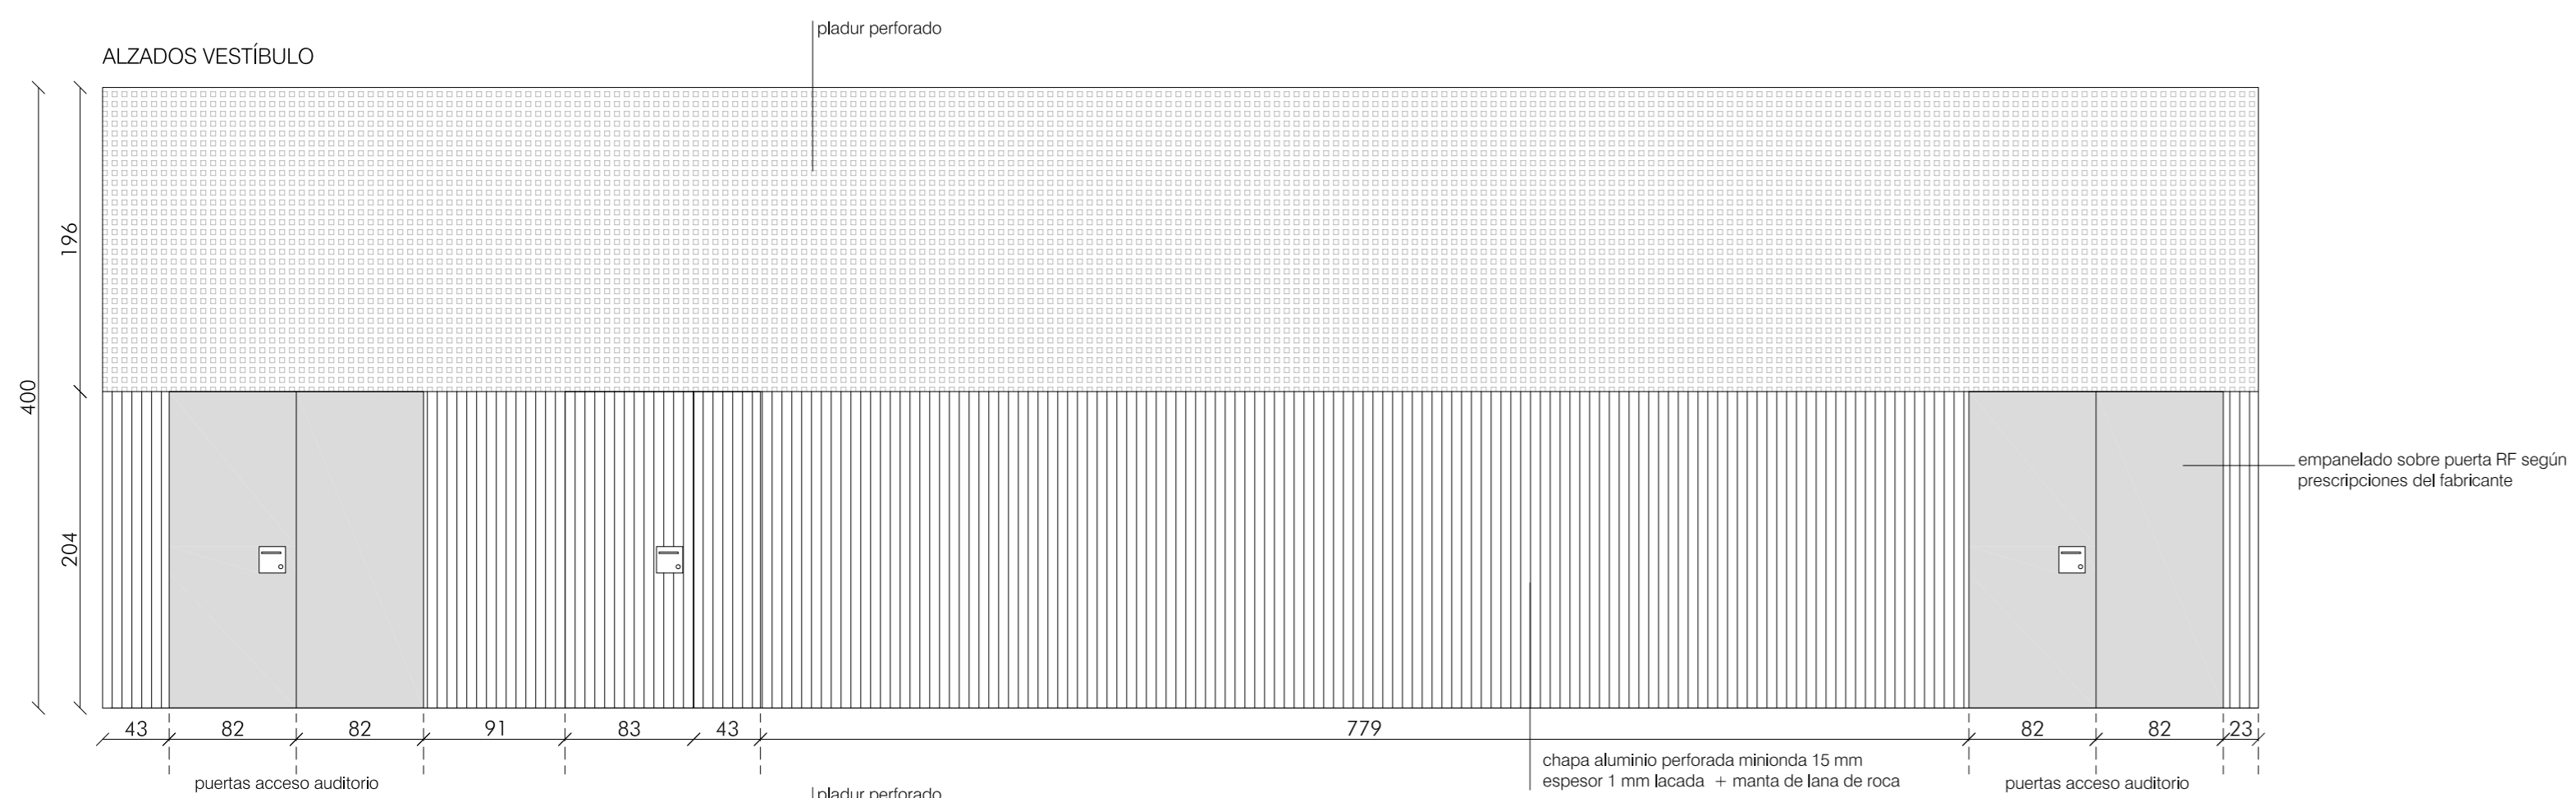

nota: cotos a recortar en obra



septiembre 2019

proyecto ejecución
CONSERVATORIO PROFESIONAL DE MUSICA LEON
 Avenida de la Universidad

Grupo de Planos: **DETALLES** Nº: **D23**
 Plano: Alzados pasillos / acceso Escala: 1/40

Promotor: Consejería de Educación, Junta de Castilla y León Fecha: septiembre 2019
 1905

estudio: González arquitectos S.L.P. c/ Teresa Gil 16, 6º 1 ep. 47002 Valladolid estudio@primibogonzalez.com