


Superficies útiles		
Planta	Espacio	m2
Cota +10.35m	Laboratorio 01	146.80 m ²
Cota +10.35m	Laboratorio 02	30.99 m ²
Cota +10.35m	Laboratorio 03	61.84 m ²
Cota +10.35m	Almacén 01	12.45 m ²
Cota +10.35m	Distribuidor 01	126.98 m ²
Cota +10.35m	Aula 01	94.48 m ²
Cota +10.35m	Despacho 01	29.49 m ²
Cota +10.35m	Aula 02	83.42 m ²
Cota +10.35m	Aula 03	30.72 m ²
Cota +10.35m	Aula 04	30.84 m ²
Cota +10.35m	Laboratorio 04	27.56 m ²
Cota +10.35m	Laboratorio 05	21.11 m ²
Cota +10.35m	Vestíbulo 01	2.24 m ²
Cota +10.35m	Aula 05	19.84 m ²
Cota +10.35m	Aula 06	61.76 m ²
Cota +10.35m	Aula 07	30.45 m ²
Cota +10.35m	Aula 08	50.99 m ²
Cota +10.35m	Aseos 01	22.72 m ²
Cota +10.35m	Aseos 02	25.39 m ²
Cota +10.35m	Escaleras 01	14.07 m ²
Cota +10.35m	Escaleras 03	14.36 m ²
Cota +10.35m	Escaleras 04	25.02 m ²
Cota +10.35m	Distribuidor 02	278.17 m ²
Cota +10.35m	Aula 09	59.10 m ²
Cota +10.35m	Aula 10	58.12 m ²
Cota +10.35m	Aula 11	58.12 m ²
Cota +10.35m	Aula 12	58.12 m ²
Cota +10.35m	Aula 13	56.33 m ²
Cota +10.35m	Aula 14	57.25 m ²
Cota +10.35m	Aula 15	57.41 m ²
Cota +10.35m	Aula 16	57.96 m ²
Cota +10.35m	Aula 17	58.31 m ²
Cota +10.35m	Aula 18	57.42 m ²
Cota +10.35m	Almacén 02	14.38 m ²
Cota +10.35m:	34	1834.21 m ²

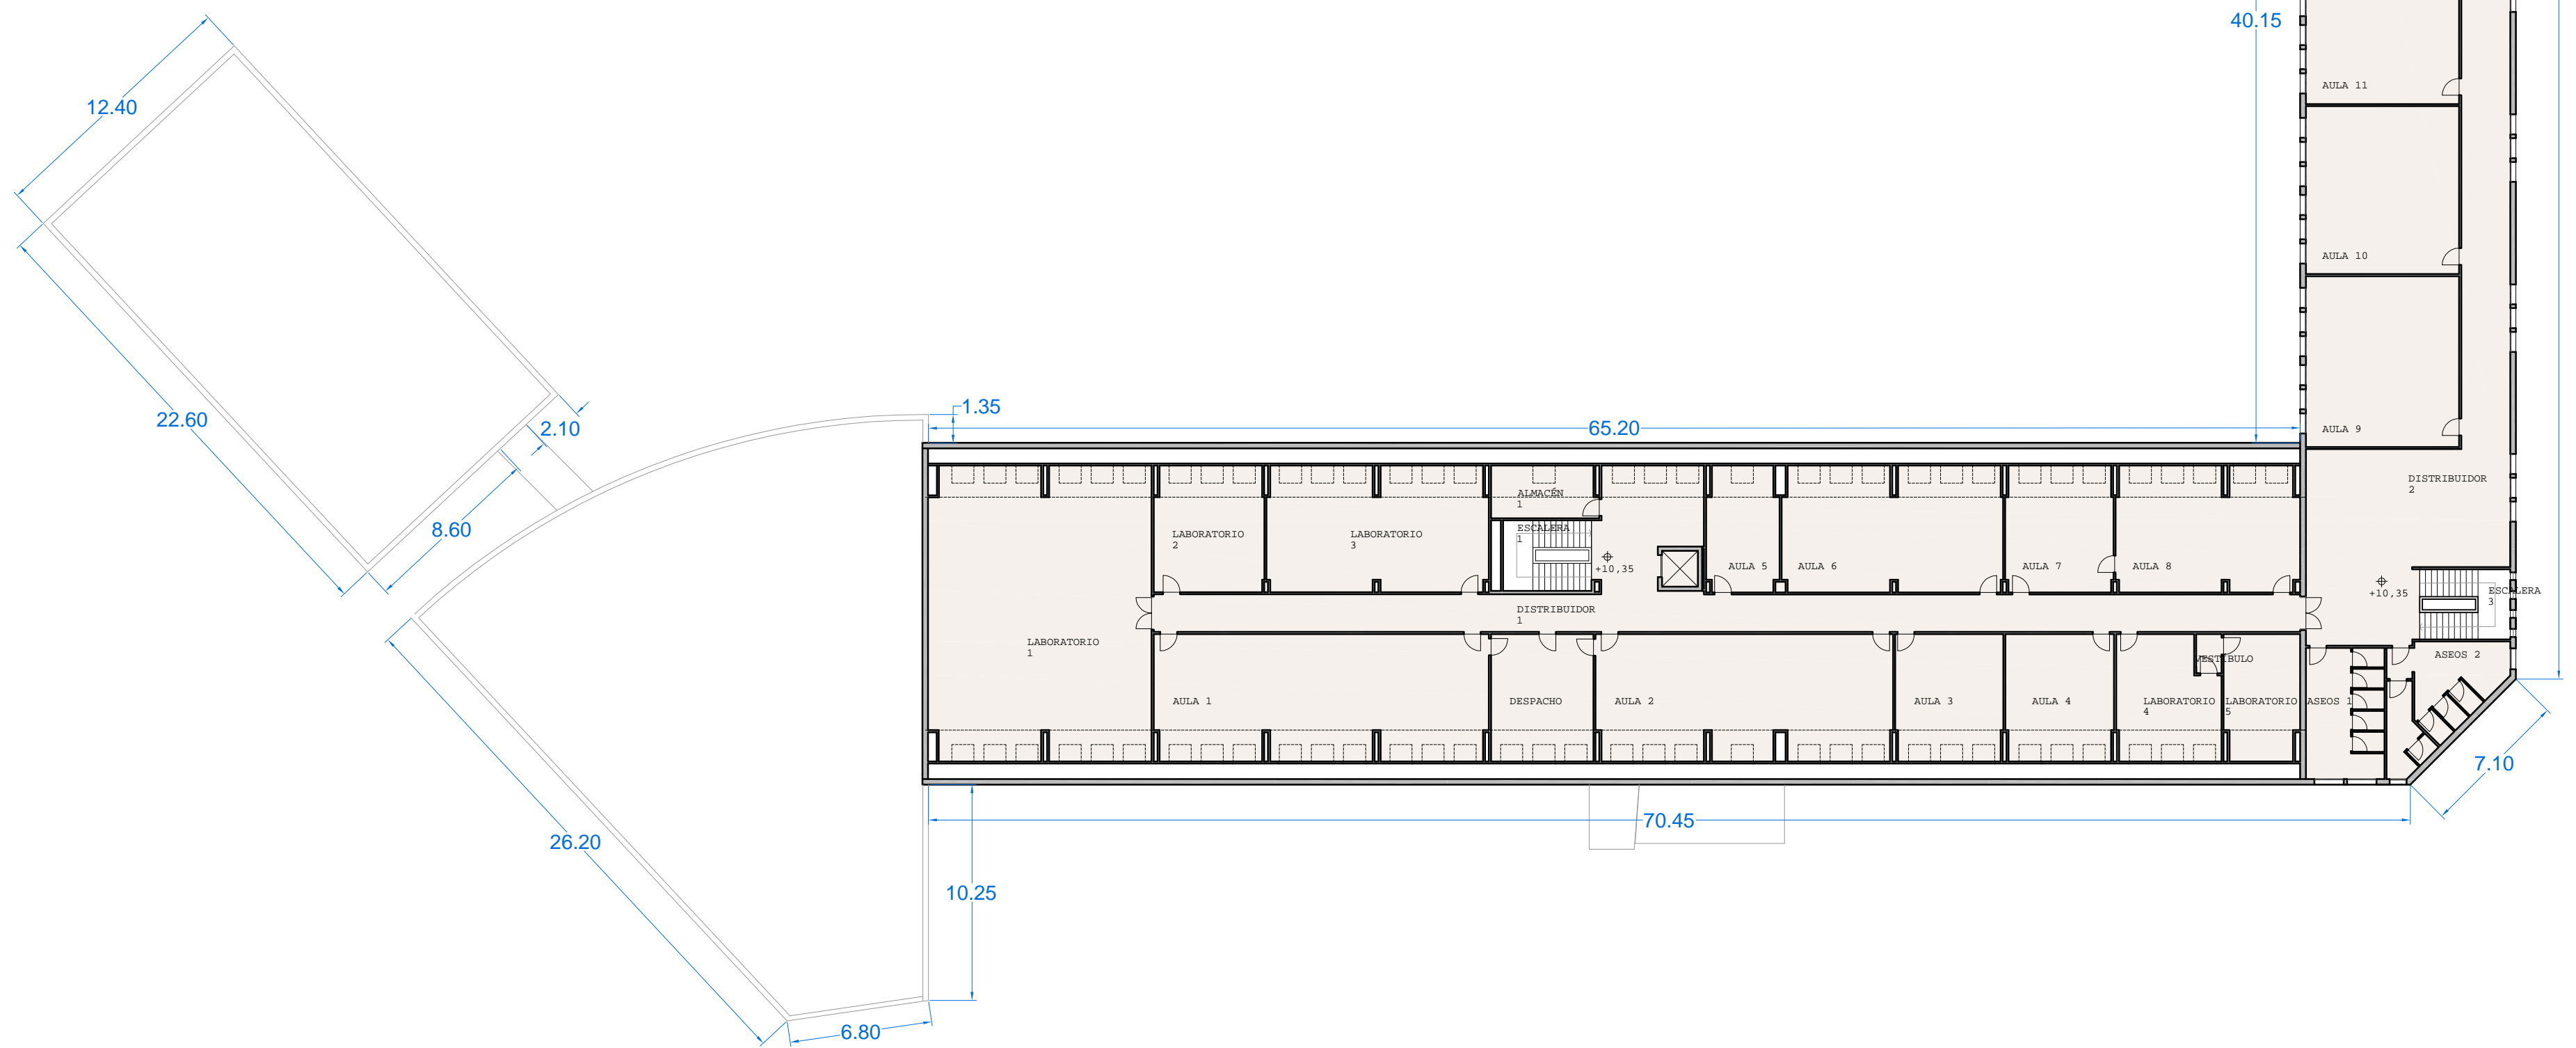

Este plano deberá verificarse con el resto de planos de arquitectura, estructura e instalaciones. Cualquier discrepancia deberá consultarse a la dirección facultativa.

Cualquier discrepancia o incoherencia existente en este plano deberá consultarse con la dirección facultativa. El contratista ratificará en la obra, antes de la ejecución, las dimensiones y niveles indicados en este plano, debiendo someter a la dirección facultativa cualquier diferencia que hubiere, así como la interpretación que dé el propio contratista a este plano.

La información reflejada en los planos se completará con todo lo especificado en los presupuestos y mediciones.

No se medirá nada directamente sobre los planos, las medidas se sacará de lo que esté reflejado numéricamente en cotas o en textos. Cualquier elemento del que no venga reflejadas sus dimensiones en texto escrito se consultará a la dirección facultativa.

Está terminantemente prohibida la reproducción, manipulación y difusión de este plano, o de cualquier parte de él, sin la autorización escrita de su autor.

Proyecto básico y de ejecución de mínima intervención de mejora de la envolvente
 Av. Facultad de Veterinaria, 45, 24004 León

IES Padre Isla

Fecha: Febrero 2019
 Arquitectos: Pablo Díaz Santos. Col. COAG nº 4911
 Col. COAL nº 12658
 Alberto Cuba Gato. Col. COAL nº 11857

Plantas generales.
 Estado actual. Planta Tercera

A05

Escala: 1 : 250