


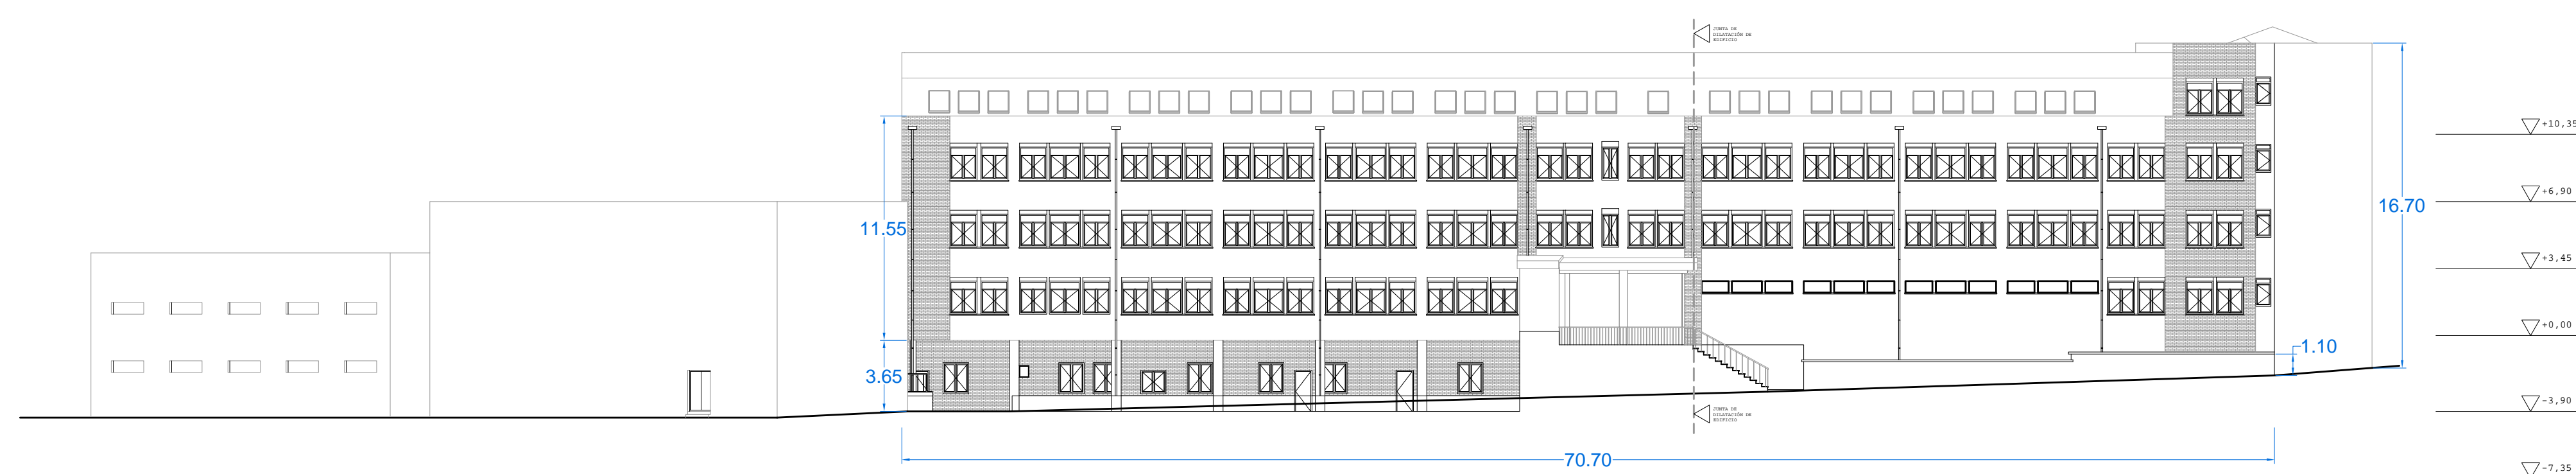


ALZADO OESTE



SECCIÓN A-A'



ALZADO ESTE

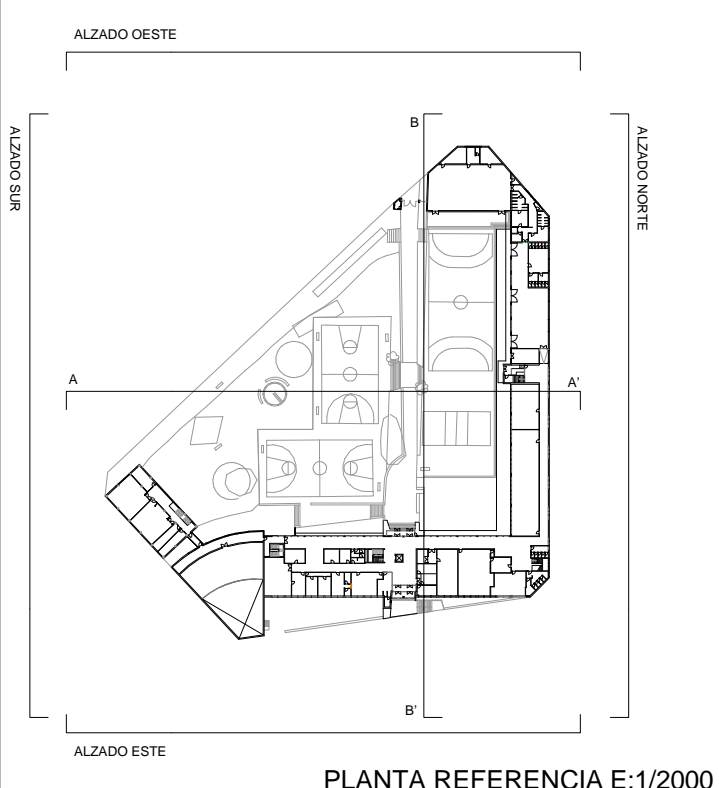

Este plano deberá verificarse con el resto de planos de arquitectura, estructura e instalaciones. Cualquier discrepancia deberá consultarse a la dirección facultativa.  
Cualquier discrepancia o incoherencia existente en este plano deberá consultarse con la dirección facultativa.  
El contratista ratificará en la obra, antes de la ejecución, las dimensiones y niveles indicados en este plano, debiendo someter a la dirección facultativa cualquier diferencia que hubiere, así como la interpretación que de él propio contratista a este plano.  
La información reflejada en los planos se completará con todo lo especificado en los presupuestos y mediciones.  
No se medirá nada directamente sobre los planos, las medidas se sacará de lo que esté reflejado numéricamente en cotas o en textos. Cualquier elemento del que no venga reflejadas sus dimensiones en texto escrito se consultará a la dirección facultativa.  
Está terminantemente prohibida la reproducción, manipulación y difusión de este plano, o de cualquier parte de él, sin la autorización escrita de su autor.

Proyecto básico y de ejecución de mínima intervención de mejora de la envolvente  
Av. Facultad de Veterinaria, 45, 24004 León


IES Padre Isla

Fecha: Febrero 2019

Arquitectos: Pablo Díaz Santos. Col. COAG nº 4911  
Col. COAL nº 12658  
Alberto Cuba Gato. Col. COAL nº 11857

Alzados y secciones.  
Estado actual.

A07

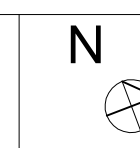

Escala

1 : 250

