




ESQUEMA DE DETALLE DE ZONAS SINGULARES E:1:50

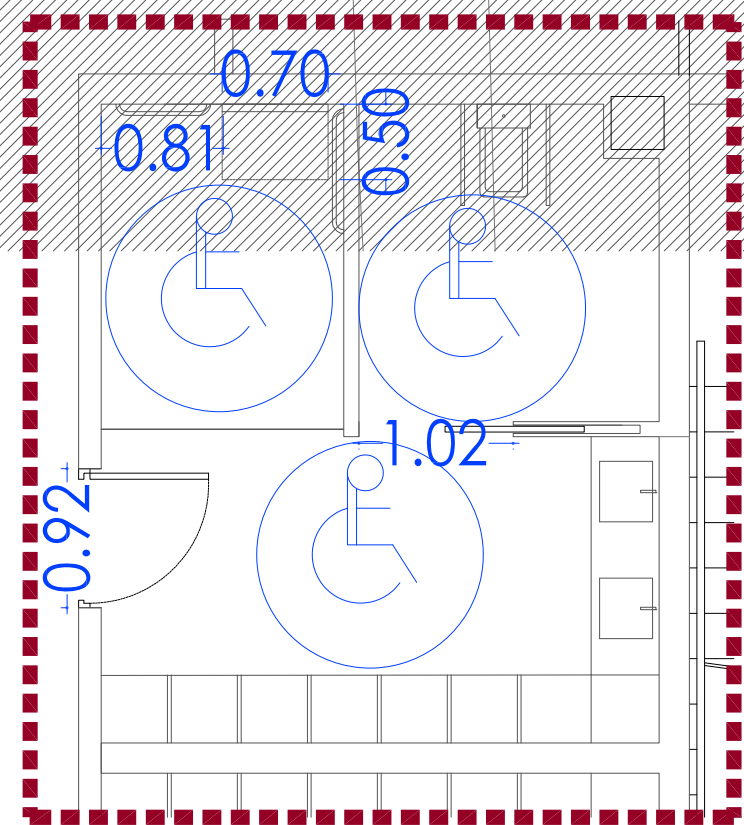


ESQUEMA VESTUARIOS PERSONAL NO DOCENTE

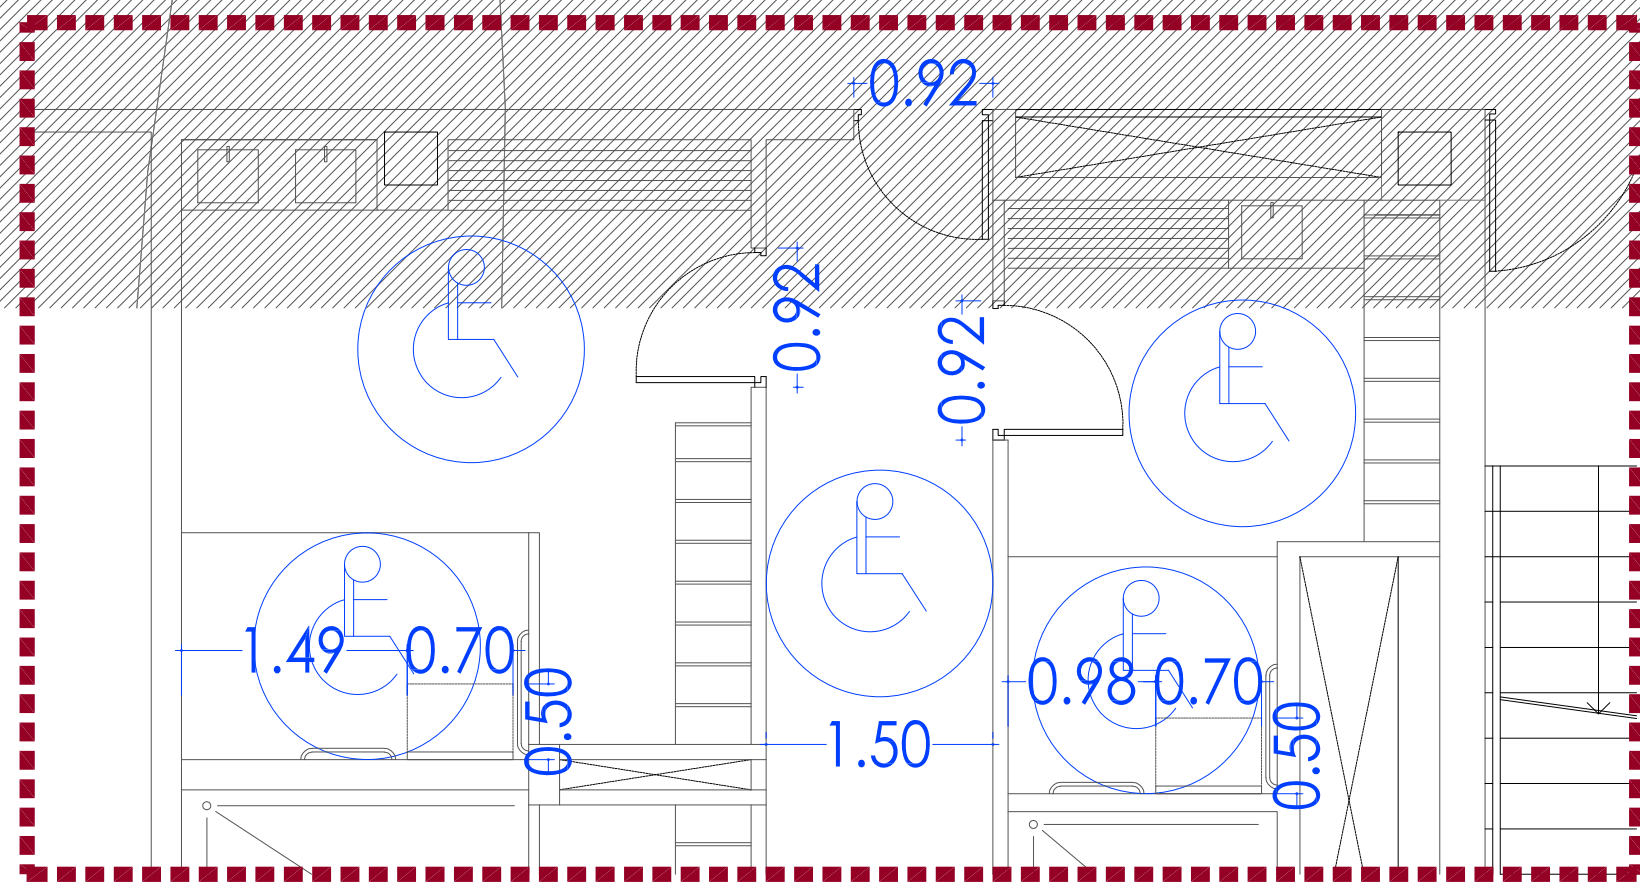

ESQUEMA VESTUARIOS GENERALES

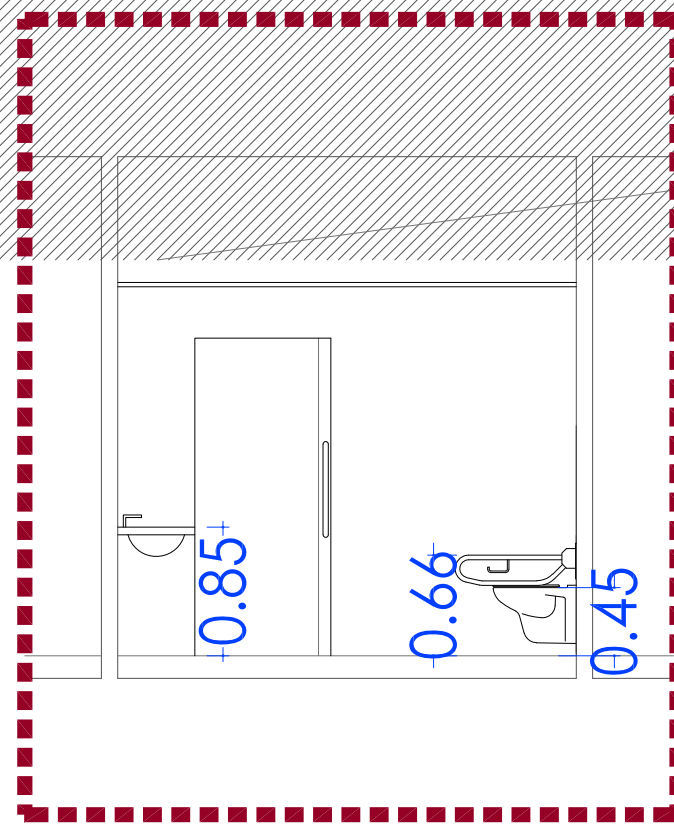

ESQUEMA DE ALTURAS DE INSTALACIÓN DE ELEMENTOS EN ASESOS/VESTUARIOS ADAPTADOS

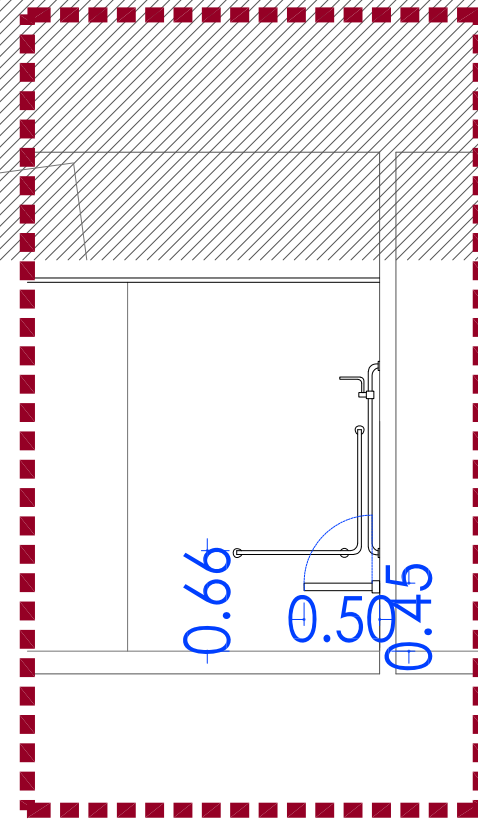

<b>PROYECTO DE EJECUCIÓN</b> PARA LA CONSTRUCCIÓN DE UN EDIFICIO PARA CICLOS FORMATIVOS EN EL NUEVO INSTITUTO DE EDUCACIÓN SECUNDARIA DE SEGOVIA	
<b>PROMOTOR :</b> JUNTA DE CASTILLA Y LEÓN. CONSEJERÍA DE EDUCACIÓN	
<b>SITUACIÓN :</b> AVDA. VIA ROMA S/N Y C/ TERMINILLO 16. PARCELA "CASA DE GUARDAS"	
<b>UTE.</b> LUIS FERREIRA VILLAR - CARLOS FERREIRA BORREGO	
<b>ARQUITECTOS:</b> D. LUIS FERREIRA VILLAR D. CARLOS FERREIRA BORREGO	
<b>PLANTA NIVEL +9.90 ACCESIBILIDAD</b>	
<b>E:1:150</b>	<b>MAY21</b>
C/ CORREHUELA 20-26 3ºA. 37001 SALAMANCA TFNO +34 923 264 932. WWW.FERREIRAARQUITECTOS.COM	

Aa1