


**LEYENDA INSTALACIÓN ELÉCTRICA (RED INFORMÁTICA)**

	RACK DE COMUNICACIONES
	PUNTO DE CONEXIÓN RED WIFI FORMADO POR TOMA DATOS DE SUPERFICIE FORMADO POR 1ud. TOMA RJ45 (DATOS) (ALIMENTACIÓN POE)
	PUESTO DE TRABAJO TIPO 1 FORMADO POR 3ud. TOMAS 2P+T 16A (2 blancas - 1 roja), 2ud. TOMAS RJ45 (DATOS) / 1ud. TOMA HDMI.
	PUESTO DE TRABAJO TIPO 2 FORMADO POR 2ud. TOMAS 2P+T 16A, 1ud. TOMA HDMI / 1ud. TOMA RJ45 (DATOS).
	PUESTO DE TRABAJO TIPO 3 FORMADO POR 2ud. TOMAS 2P+T 16A, 2ud. TOMA RJ45 (DATOS)
	PUESTO DE TRABAJO TIPO 4 FORMADO POR 2ud. TOMAS 2P+T 16A, 1ud. TOMA RJ45 (DATOS)
	CANALETA CON TOMAS RJ45 Y TOMAS DE CORRIENTE SEGÚN NECESIDADES DE LA DEPENDENCIA.

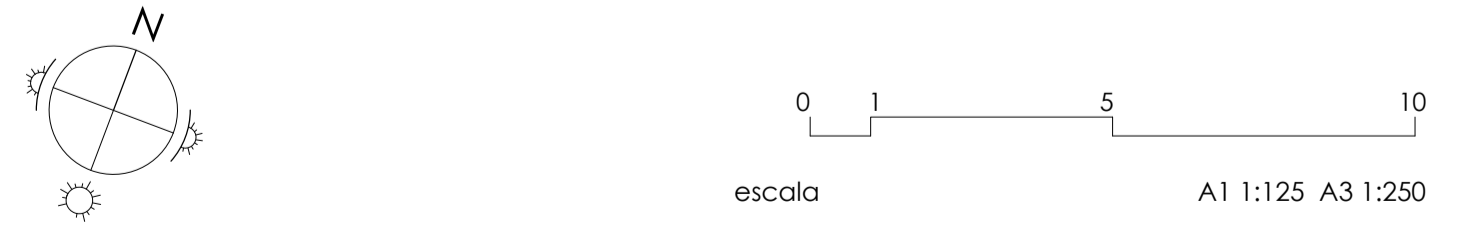

PROYECTO DE EJECUCIÓN PARA LA CONSTRUCCIÓN DEL COLEGIO DE EDUCACIÓN INFANTIL Y PRIMARIA EN BARRIO VILLIMAR DE BURGOS  
 SITUACIÓN: PARCELA QL1-B U.A. U.E.S1.01 CAMINO DE LA PLATA SGR. DE 5605801 BURGOS  
 EXPEDIENTE: A2018/000418 - junio 2019