

PLANTA BAJA


cota +4.00, cara superior forjado

cota +3.65, cara inferior forjado

cota +3.95, faja techo

cota +2.90, faja techo


C-6

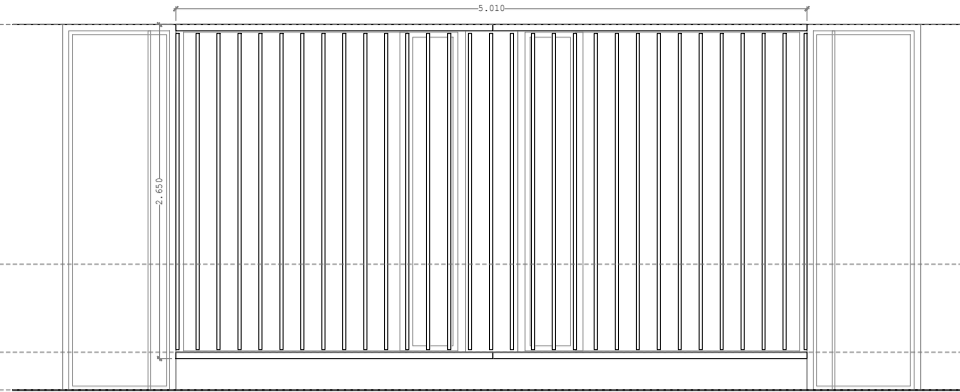

cota +1.00,

cota +0.30,

cota +0.00,

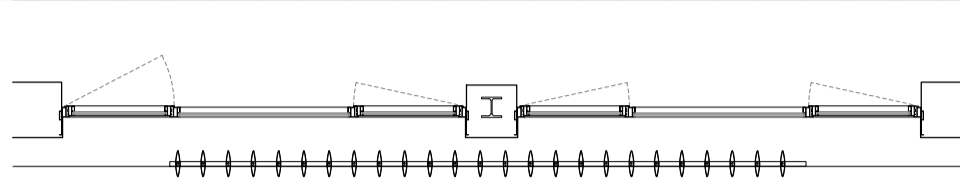

C-6



CELOSA MÓVIL

1 UDS.

CENRE DE FACHADA FORMADO POR CELOSA VERTICAL

ABRITBLE REALIZADO MEDIANTE PERFILES DE ALUMINO LACADO

C-8

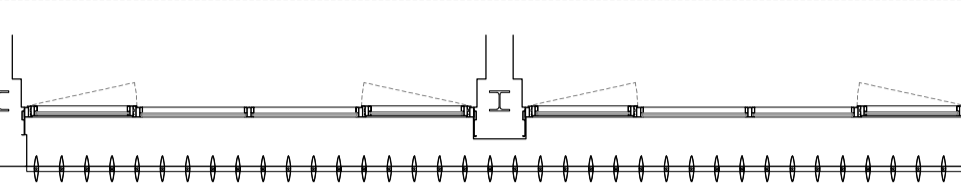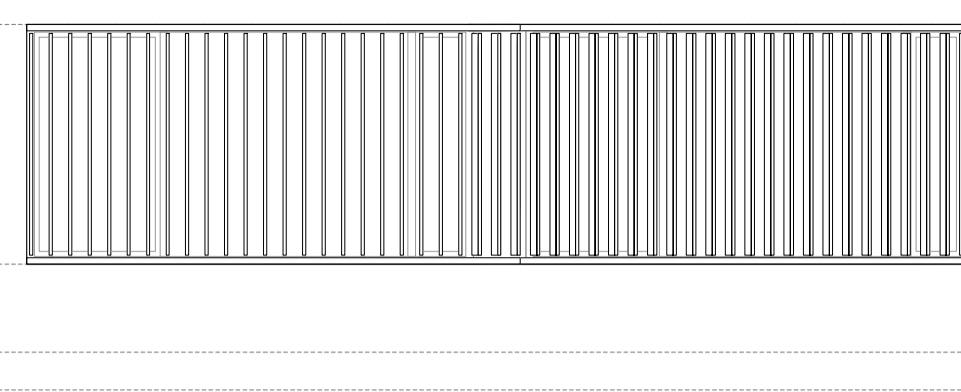

C-8



CELOSA MÓVIL

1 UDS.

CENRE DE FACHADA FORMADO POR CELOSA VERTICAL

ABRITBLE REALIZADO MEDIANTE PERFILES DE ALUMINO LACADO

C-9

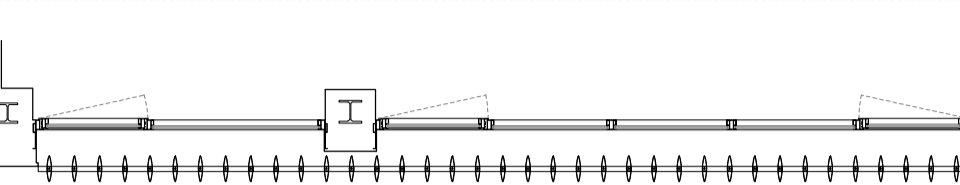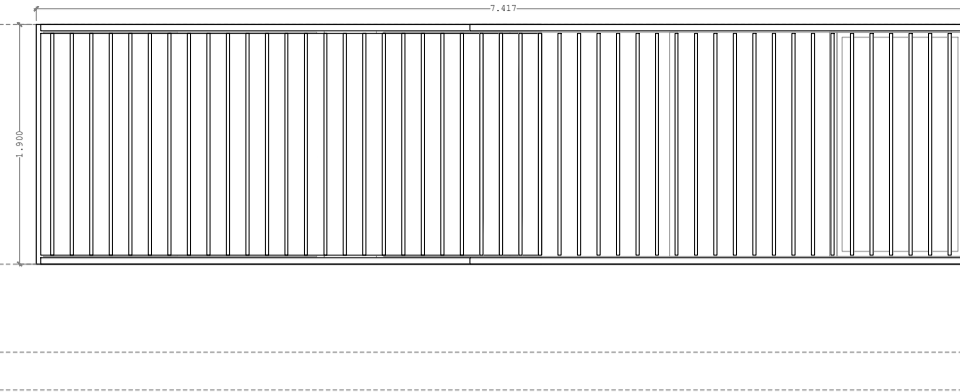

C-9



CELOSA MÓVIL

1 UDS.

CENRE DE FACHADA FORMADO POR CELOSA VERTICAL

ABRITBLE REALIZADO MEDIANTE PERFILES DE ALUMINO LACADO

C-13

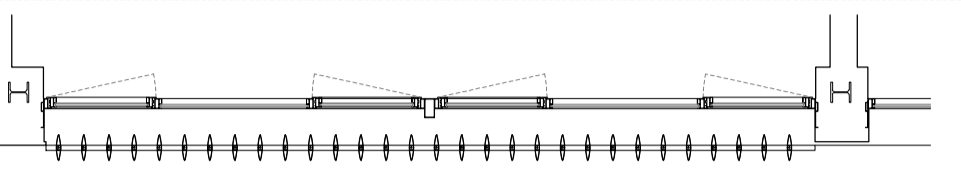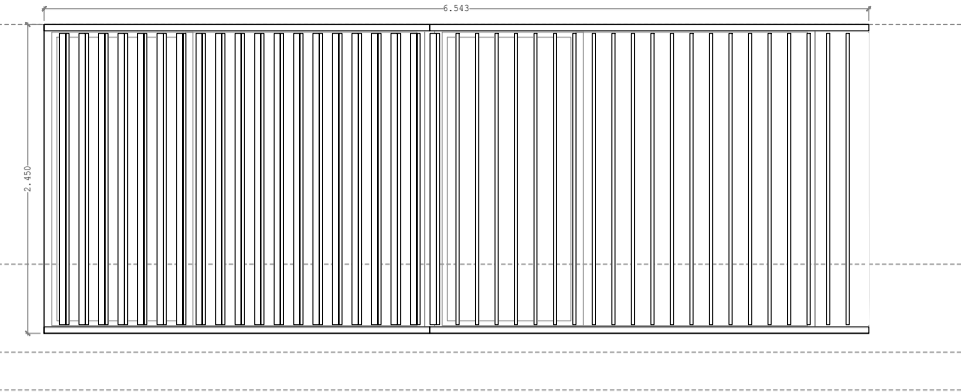

C-13

CELOSA MÓVIL

1 UDS.

CENRE DE FACHADA FORMADO POR CELOSA VERTICAL

ABRITBLE REALIZADO MEDIANTE PERFILES DE ALUMINO LACADO

PLANTA BAJA


cota +4.00, cara superior forjado

cota +3.65, cara inferior forjado

cota +3.25,

cota +2.95, faja techo

C-7

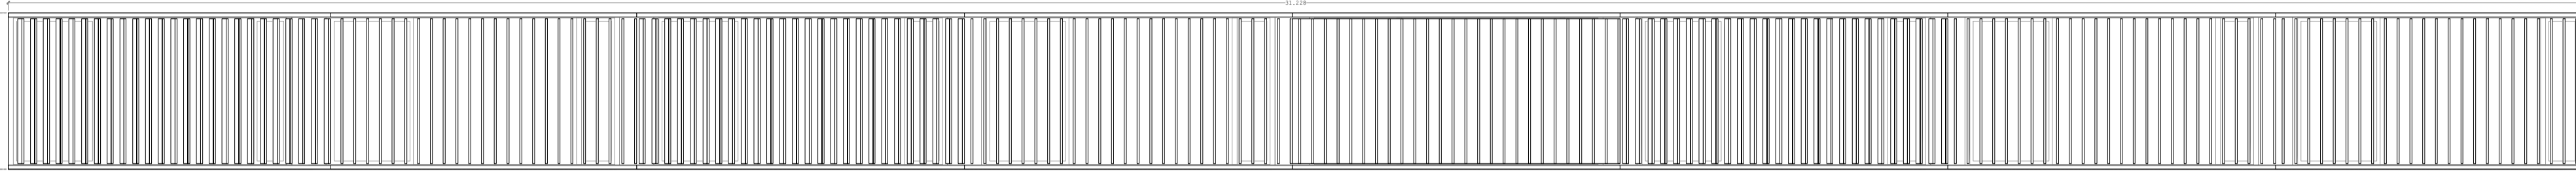

C-7

CELOSA MÓVIL

1 UDS.

CENRE DE FACHADA FORMADO POR CELOSA VERTICAL


ABRITBLE REALIZADO MEDIANTE PERFILES DE ALUMINO LACADO

PLANTA PRIMERA

cota +8.15, cara superior forjado

cota +7.80, cara inferior forjado

C-10

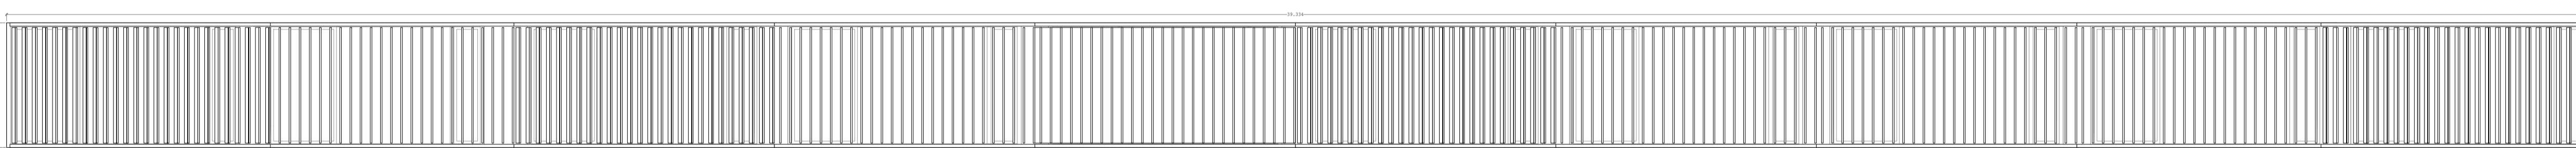

C-10

CELOSA MÓVIL

1 UDS.

CENRE DE FACHADA FORMADO POR CELOSA VERTICAL



ABRITBLE REALIZADO MEDIANTE PERFILES DE ALUMINO LACADO

PLANTA PRIMERA

cota +8.15, cara superior forjado

cota +7.80, cara inferior forjado

C-11

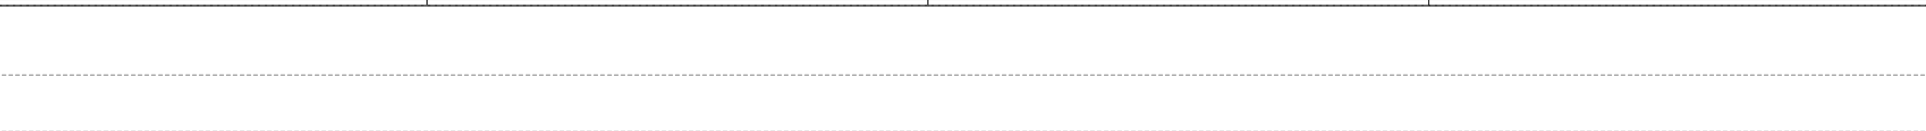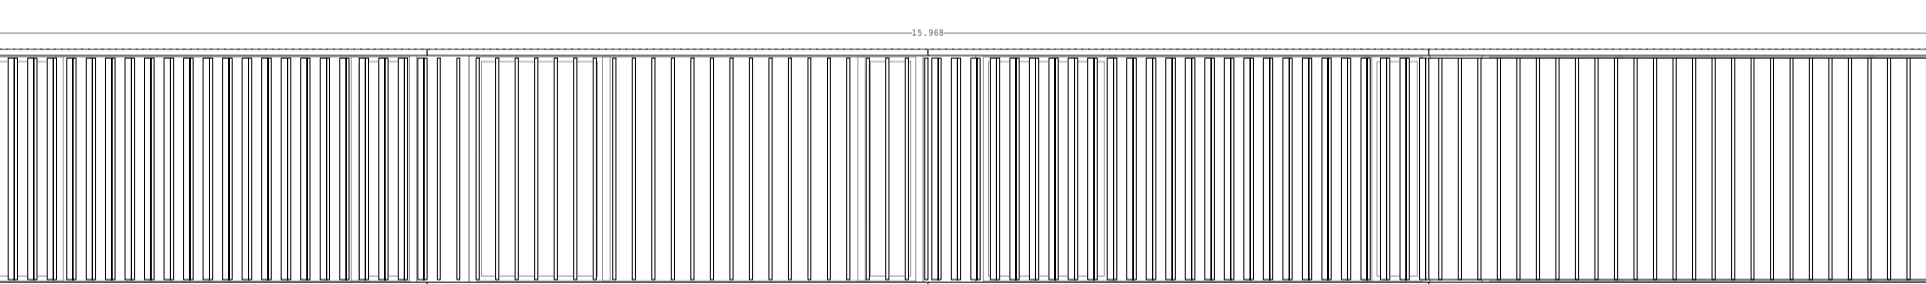

C-11



CELOSA MÓVIL

1 UDS.

CENRE DE FACHADA FORMADO POR CELOSA VERTICAL

ABRITBLE REALIZADO MEDIANTE PERFILES DE ALUMINO LACADO

C-12

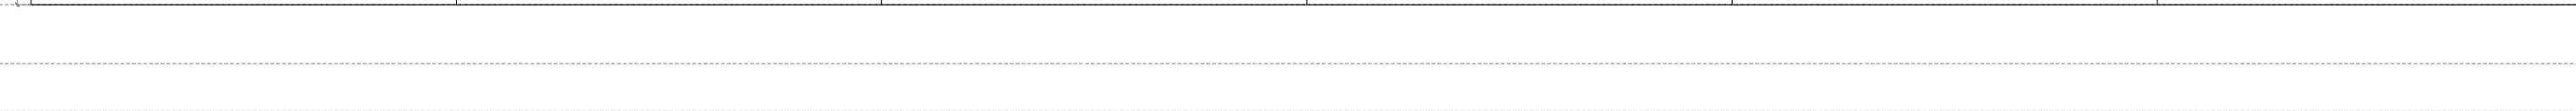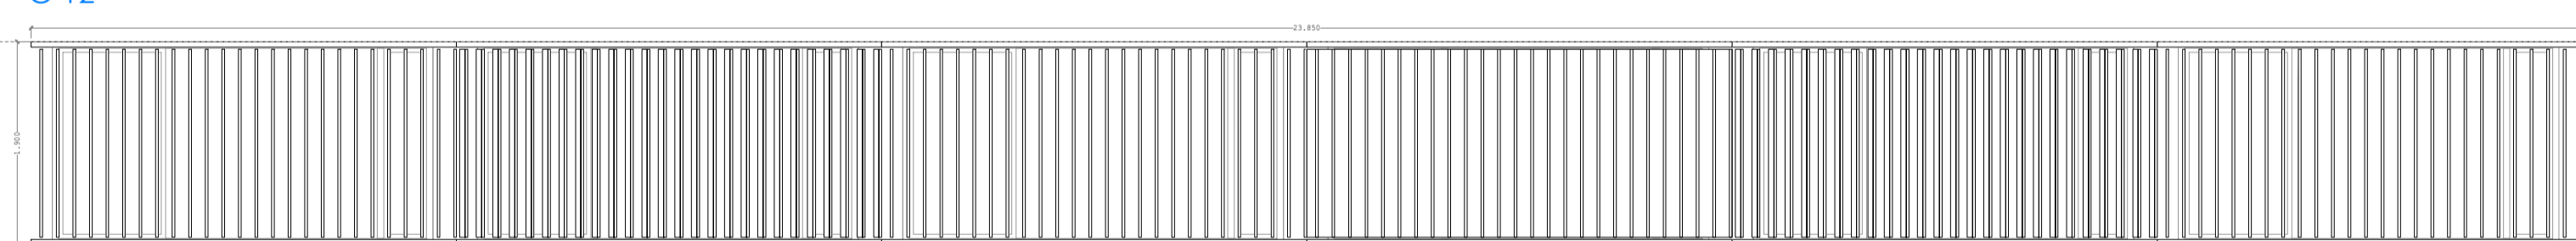




C-12

CELOSA MÓVIL


1 UDS.

CENRE DE FACHADA FORMADO POR CELOSA VERTICAL

ABRITBLE REALIZADO MEDIANTE PERFILES DE ALUMINO LACADO

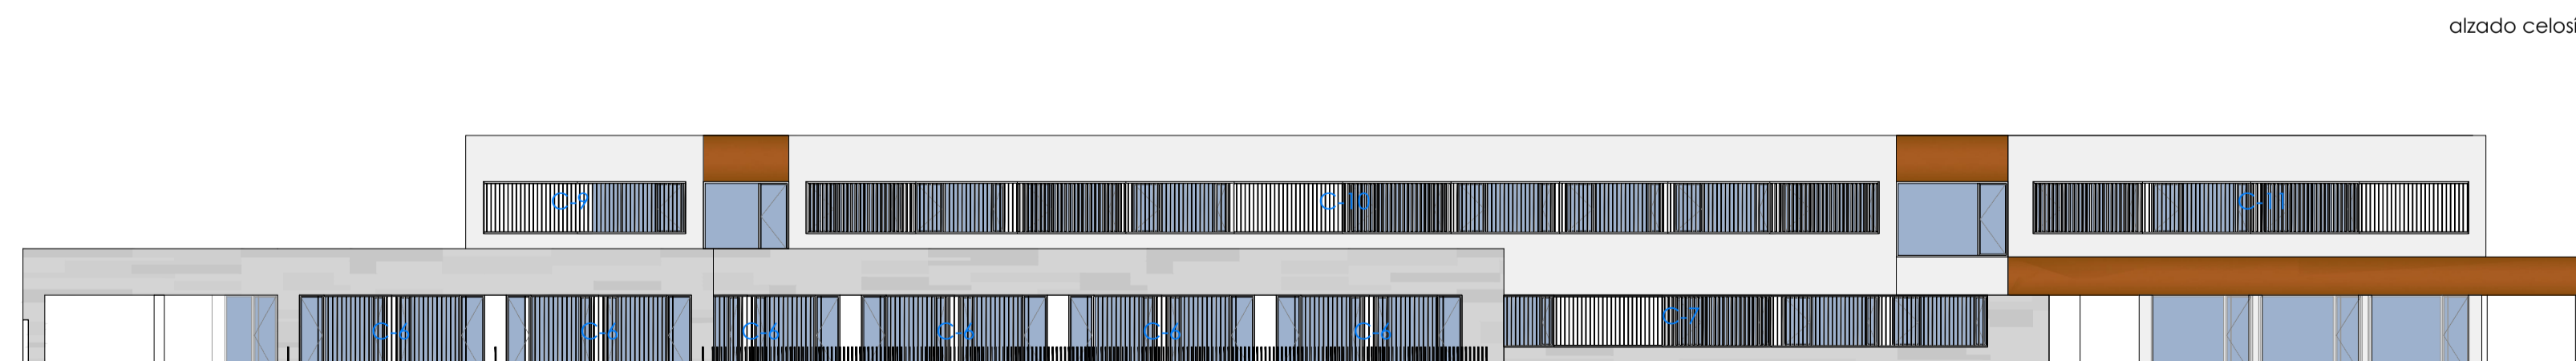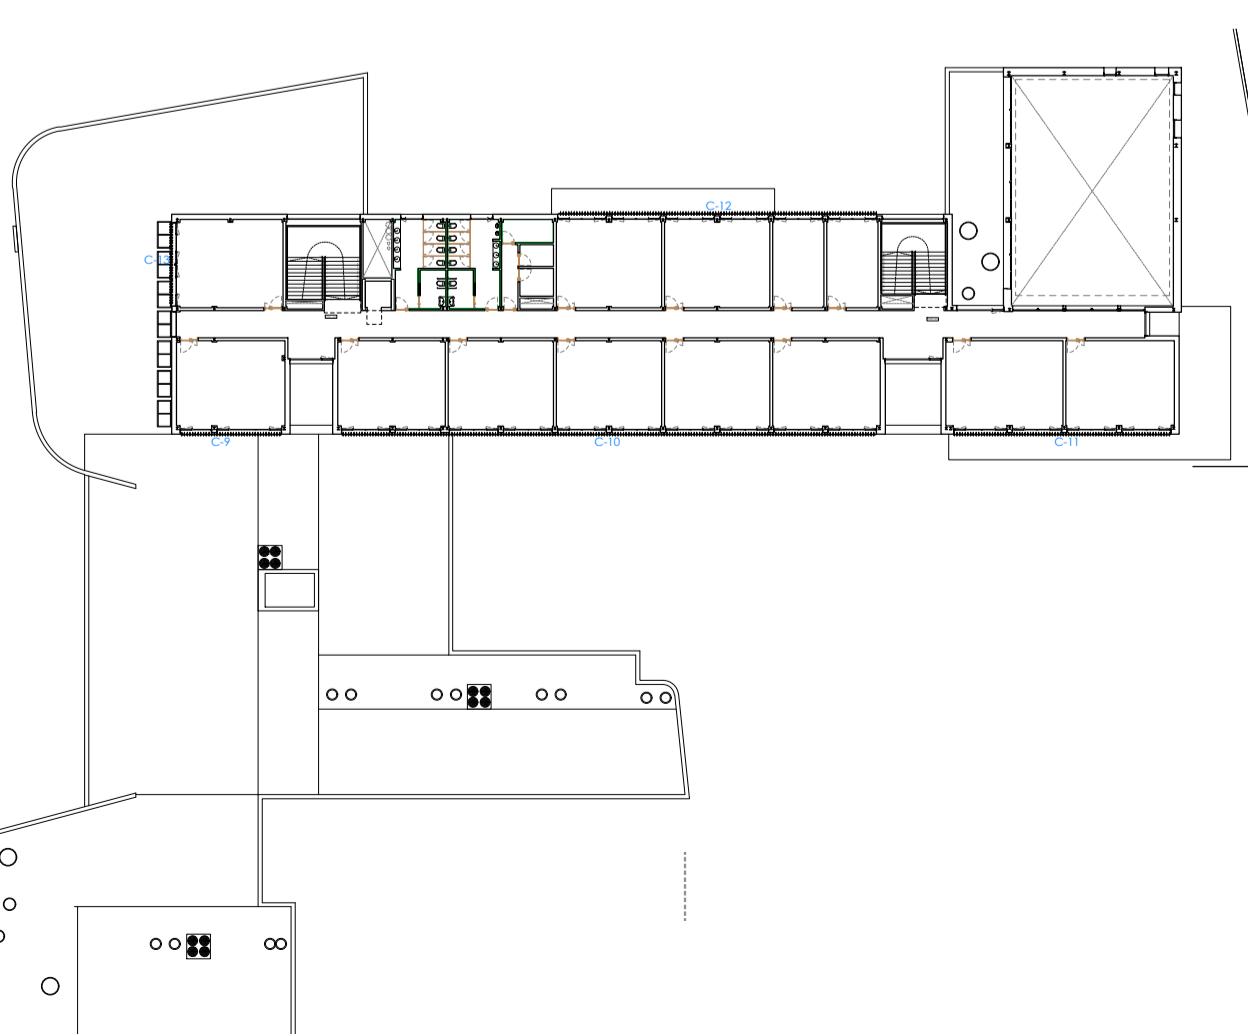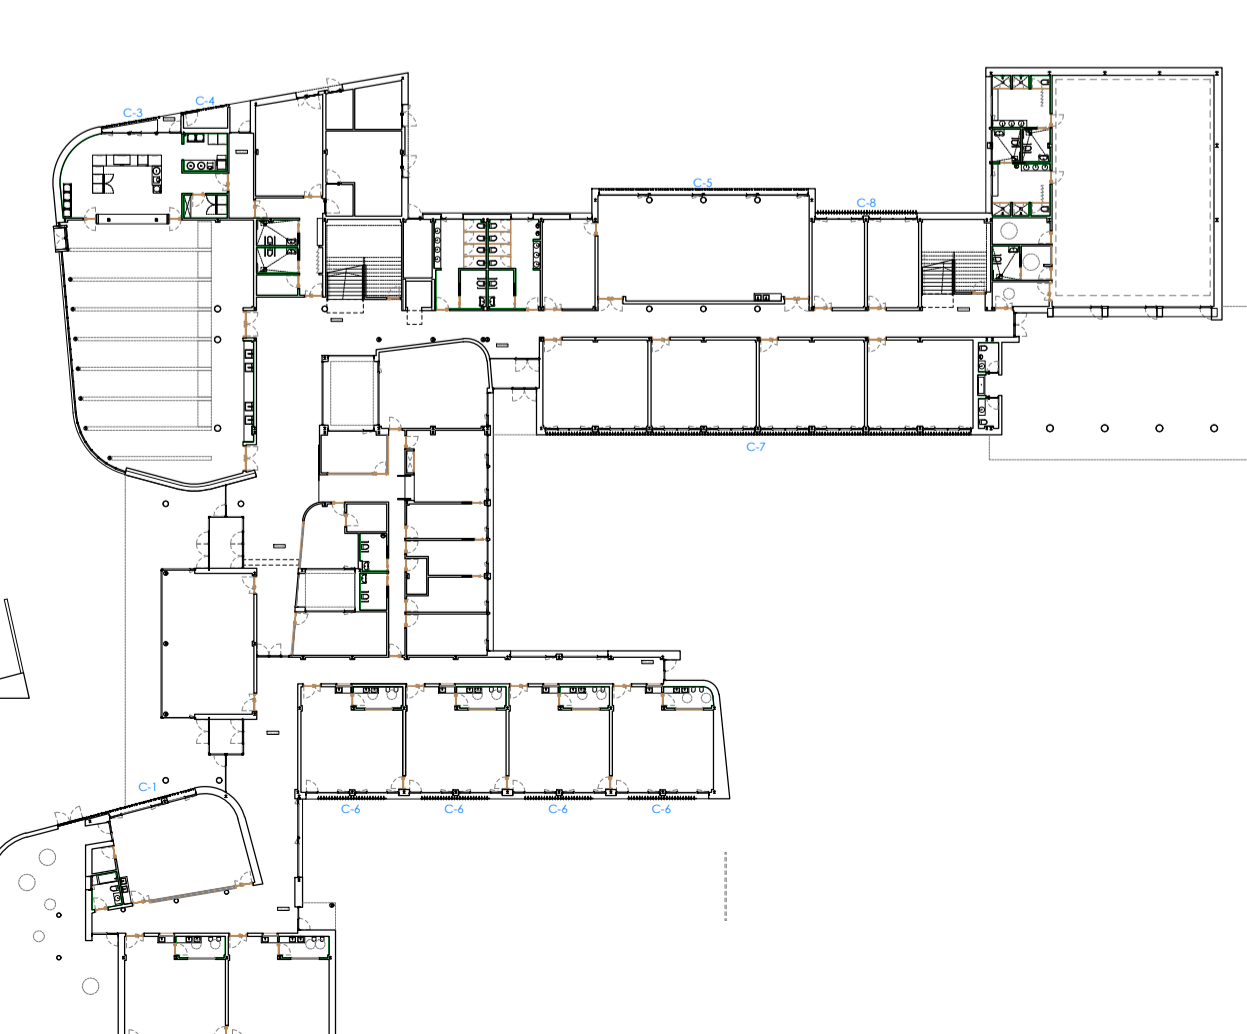

alzado celosía móvil

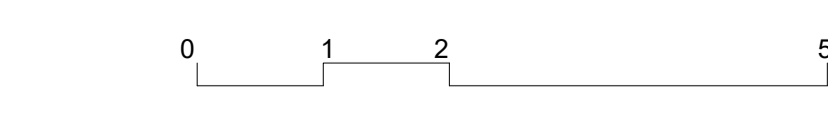

escala A1 1:60 A3 1:120

PROYECTO DE EJECUCIÓN PARA LA CONSTRUCCIÓN DEL COLEGIO DE EDUCACIÓN INFANTIL Y PRIMARIA EN BARRIO VILLIMAR DE BURGOS

SITUACIÓN: PARCELA QL1-B U.A. U.E.S1.01 CAMINO DE LA PLATA SGR. DE 5605801 BURGOS

EXPEDIENTE: A2018/000418 - junio 2019

arquitecto lorenzo muñoz vicente

MEMORIA DE CARPINTERÍAS celosías móviles M07

