

PLANTA BAJA

cota +4.00, cara superior forjado

cota +3.65, cara inferior forjado


cota +3.25

cota +2.90, falso techo

cota +1.00

cota +0.30

cota +0.00

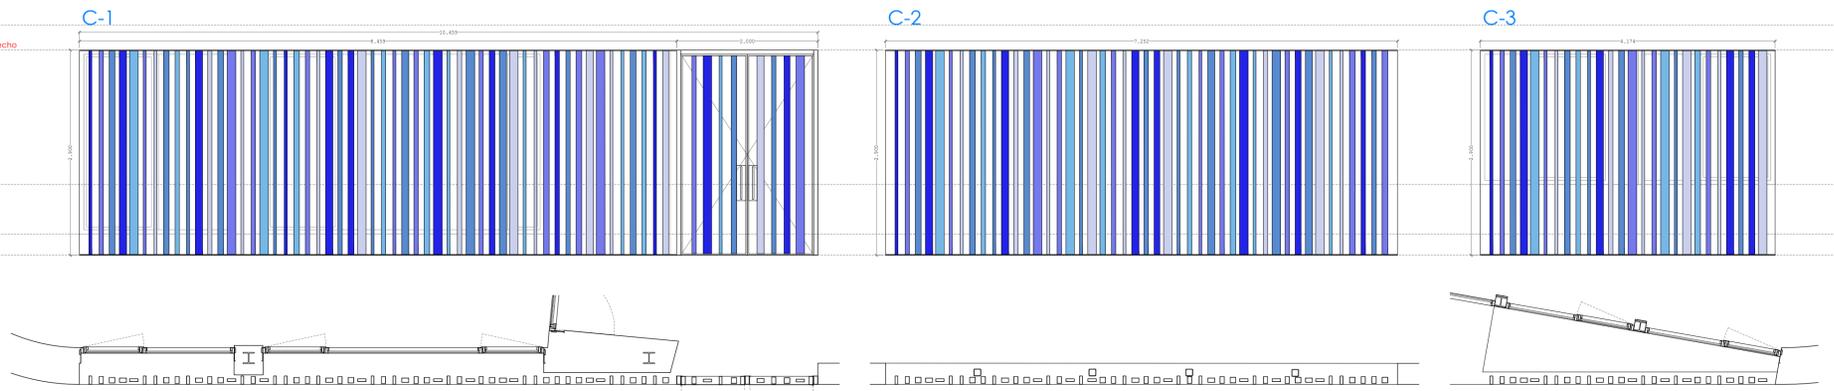

C-1 1 UDS. CELOSIA FIJA + PUERTA DOBLE ABATIBLE. CIERRE DE FACHADA FORMADO POR CELOSIA FIJA REALIZADO MEDIANTE PERFILES DE ACERO PARA PINTAR, DE DIFERENTES SECCIONES 120x40, 100x40, 80x40. Y PUERTA DE HOJA ABATIBLE FORMADA POR MOLDUR DE PERFIL DE ACERO 120x60, Y HOJA CON CELOSIA

C-2 1 UDS. CELOSIA FIJA. CIERRE DE FACHADA FORMADO POR CELOSIA FIJA REALIZADO MEDIANTE PERFILES DE ACERO PARA PINTAR, DE DIFERENTES SECCIONES 120x40, 100x40, 80x40.

C-3 1 UDS. CELOSIA FIJA. CIERRE DE FACHADA FORMADO POR CELOSIA FIJA REALIZADO MEDIANTE PERFILES DE ACERO PARA PINTAR, DE DIFERENTES SECCIONES 120x40, 100x40, 80x40.

PLANTA BAJA

cota +4.00, cara superior forjado


cota +3.65, cara inferior forjado

cota +3.25

cota +2.90, falso techo

cota +0.30


cota +0.00

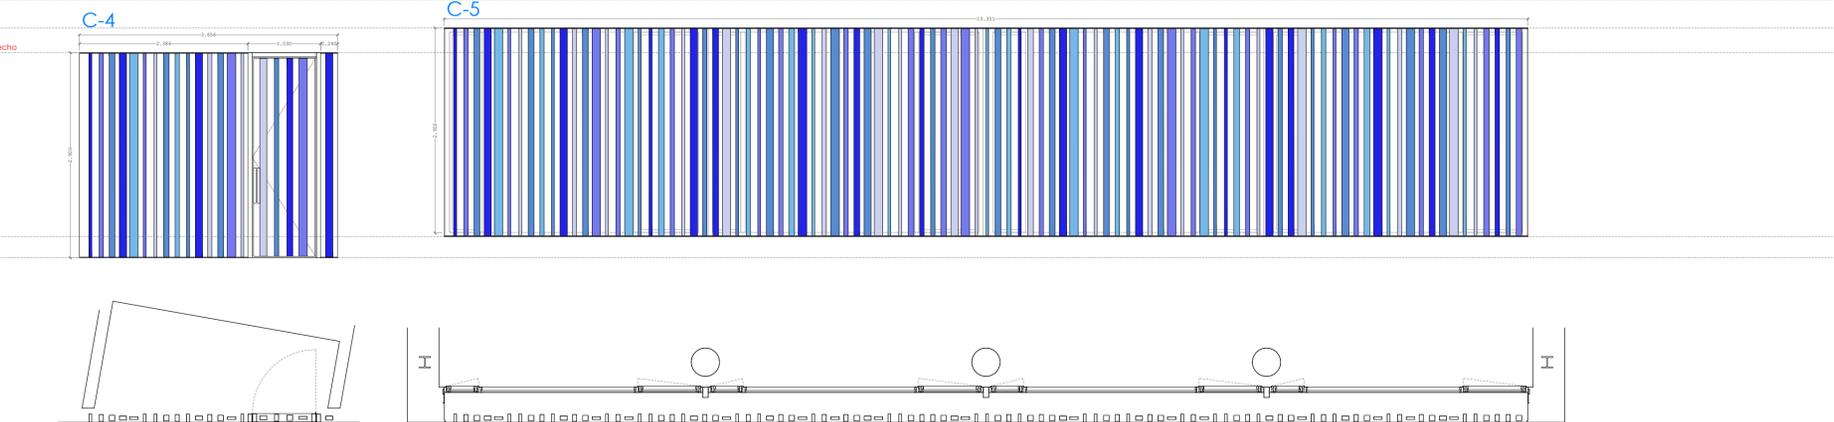


C-4 1 UDS. CELOSIA FIJA + HOJA ABATIBLE. CIERRE DE FACHADA FORMADO POR CELOSIA FIJA REALIZADO MEDIANTE PERFILES DE ACERO PARA PINTAR, DE DIFERENTES SECCIONES 120x40, 100x40, 80x40 Y PUERTA DE HOJA ABATIBLE FORMADA POR MOLDUR DE PERFIL DE ACERO 120x60, Y HOJA CON CELOSIA

C-5 1 UDS. CELOSIA FIJA. CIERRE DE FACHADA FORMADO POR CELOSIA FIJA REALIZADO MEDIANTE PERFILES DE ACERO PARA PINTAR, DE DIFERENTES SECCIONES 120x40, 100x40, 80x40.


detalle celosia fija

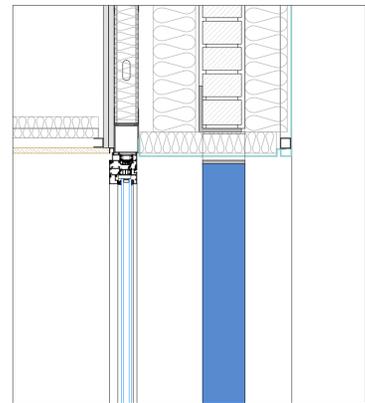





detalle celosia móvil infantil

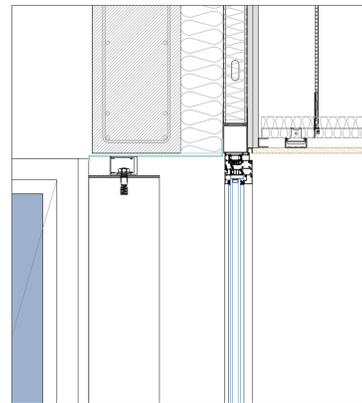



detalle celosia móvil primaria

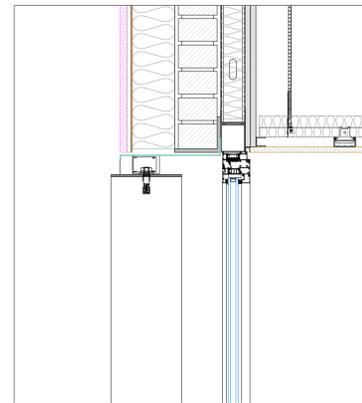


detalle celosia móvil - sección horizontal

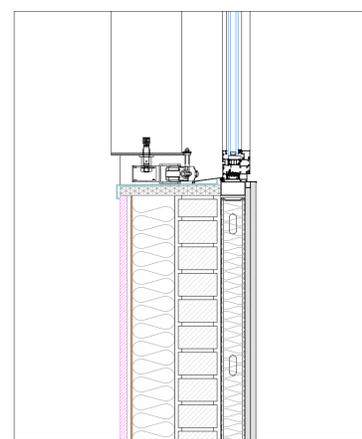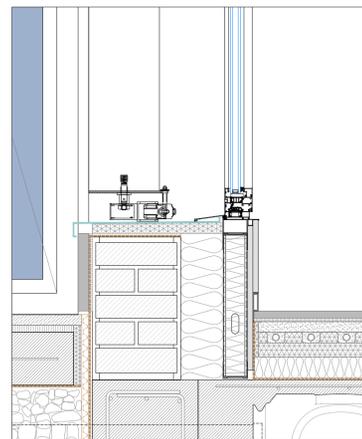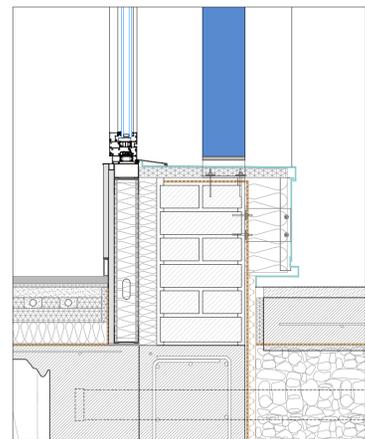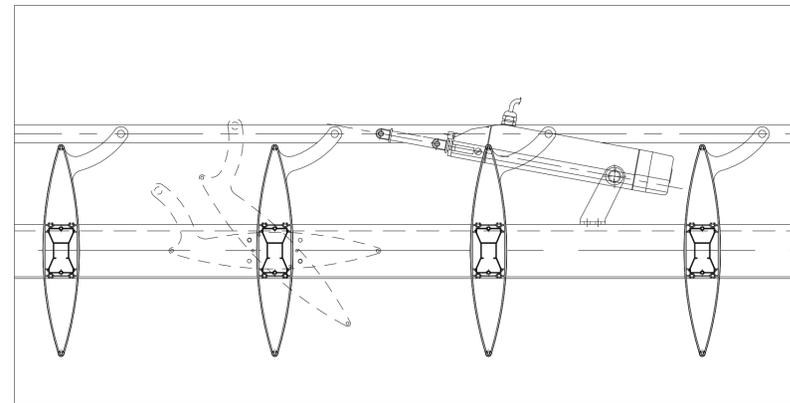

alzado celosia fija

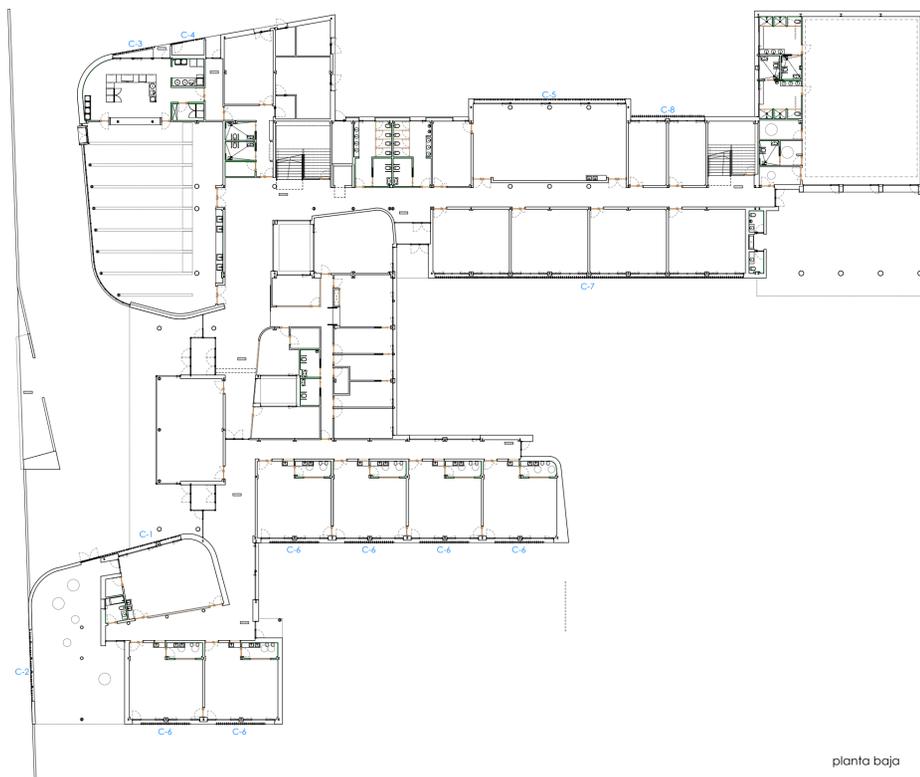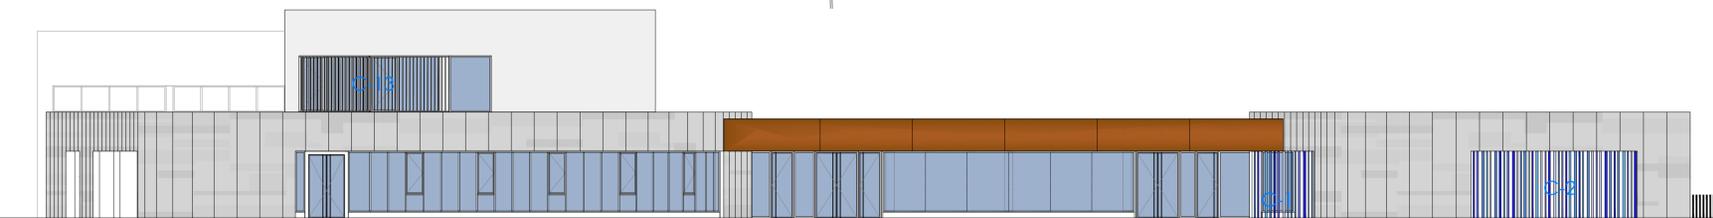

planta baja

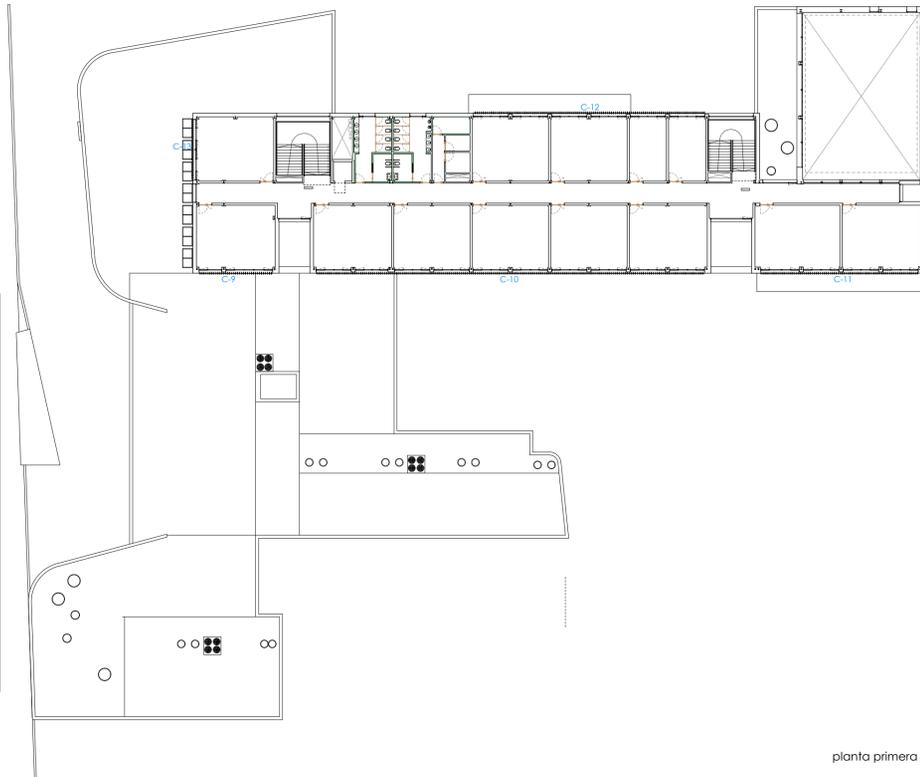

planta primera

PROYECTO DE EJECUCIÓN PARA LA CONSTRUCCIÓN DEL COLEGIO DE EDUCACIÓN INFANTIL Y PRIMARIA EN BARRIO VILLIMAR DE BURGOS. SITUACIÓN: PARCELA QL1-B U.A. U.E.S1.01 CAMINO DE LA PLATA SGR. DE 5605801 BURGOS EXPEDIENTE: A2018/000418 - junio 2019

Junta de Castilla y León Consejería de Educación

MEMORIA DE CARPINTERÍAS celosías fijas - detalles M08

arquitecto: lorenzo muñoz vicente

escala 0 1 2 5 A1 1:50 A3 1:100