


escala 0 1 5 10
A1 1:100 A3 1:200

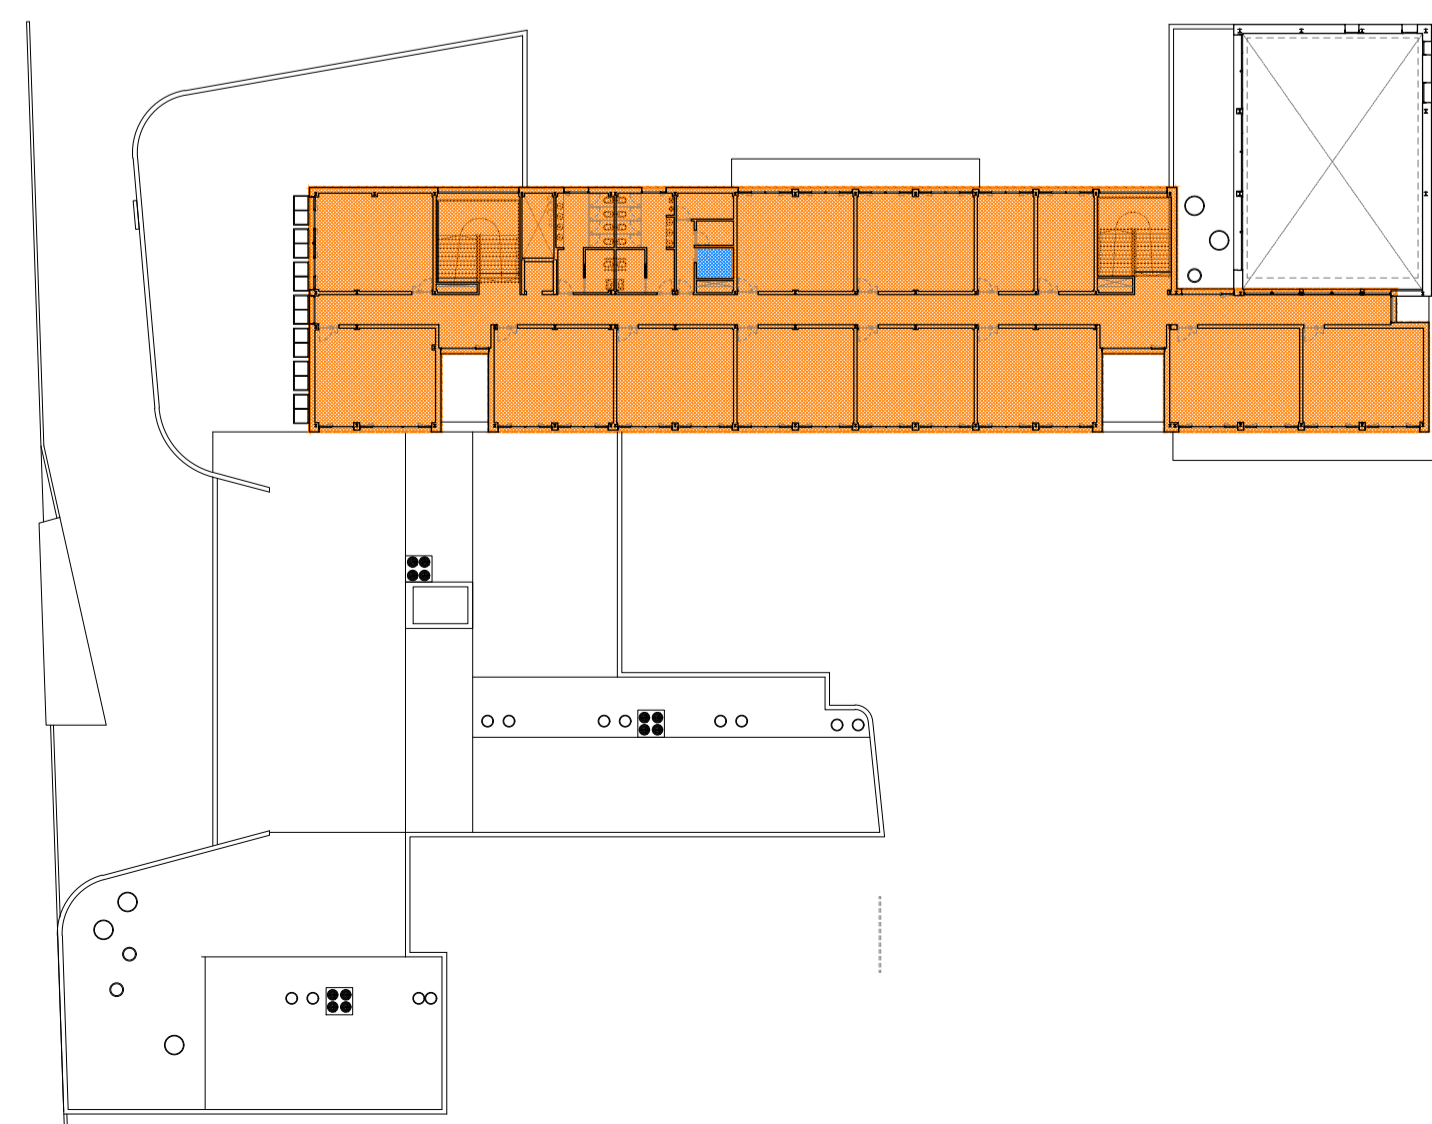

SECTORES DE INCENDIO

- SECTOR DE INCENDIO 1 - (USO DOCENTE-ADMINISTRATIVO) - PLANTA BAJA Y PRIMERA
- LOCALES DE RIESGO ESPECIAL - (INSTALACIONES)

SEÑALIZACIÓN

- SALIDA DE RECINTO
- BOCA DE INCENDIO EQUIPADA
- SIN SALIDA
- EXTINTOR
- PULSADOR DE ALARMA
- NO UTILIZAR EN CASO DE EMERGENCIA

LEYENDA

- RECORRIDO DE EVACUACIÓN
- ORIGEN DE EVACUACIÓN
- SALIDA DE EDIFICIO - SALIDA DE PLANTA
- PUNTO RECORRIDO ALTERNATIVO
- OCCUPACIÓN ESTIMADA DE CADA LOCAL
- OCCUPACIÓN RECORRIDO
- OCCUPACIÓN ESTIMADA
- CAPACIDAD DE EVACUACIÓN
- OCCUPACIÓN ESTIMADA POR ZONAS
- EXTINTOR MANUAL DE CO2
- EXTINTOR MANUAL DE EFICACIA 21A-113B
- BOCA DE INCENDIOS EQUIPADA
- ALUMBRADO EMERGENCIA
- PARED DELIMITADORA LOCAL DE RIESGO ESPECIAL RESISTENCIA AL FUEGO EXIGIDA
- INSTALCIÓN DE ALARMA - CENTRAL DE INCENDIOS
- PULSADOR DE ALARMA
- SIRENA BITONAL
- ESPACIO EXTERIOR SEGURO
- ÁREA DE APROXIMACIÓN BOMBEROS

PROYECTO DE EJECUCIÓN PARA LA CONSTRUCCIÓN DEL COLEGIO DE EDUCACIÓN INFANTIL Y PRIMARIA EN BARRIO VILLIMAR DE BURGOS
SITUACIÓN: PARCELA QL1-B U.A. U.E.S1.01 CAMINO DE LA PLATA SGR. DE 5605801 BURGOS
EXPEDIENTE: A2018/000418 - junio 2019

arquitecto: lorenzo muñoz vicente
PLANO DE ARQUITECTURA P. PRIMERA - cumplimiento DB-SI

