

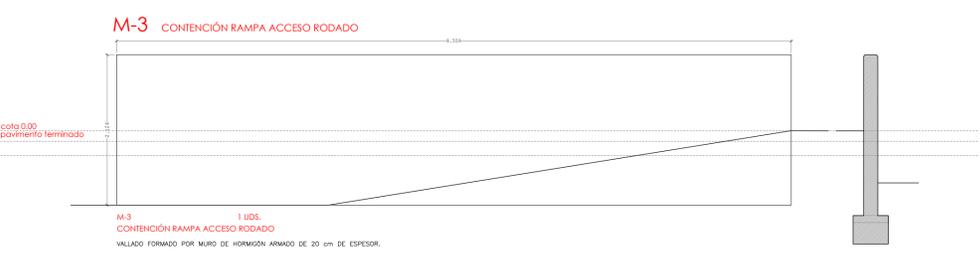
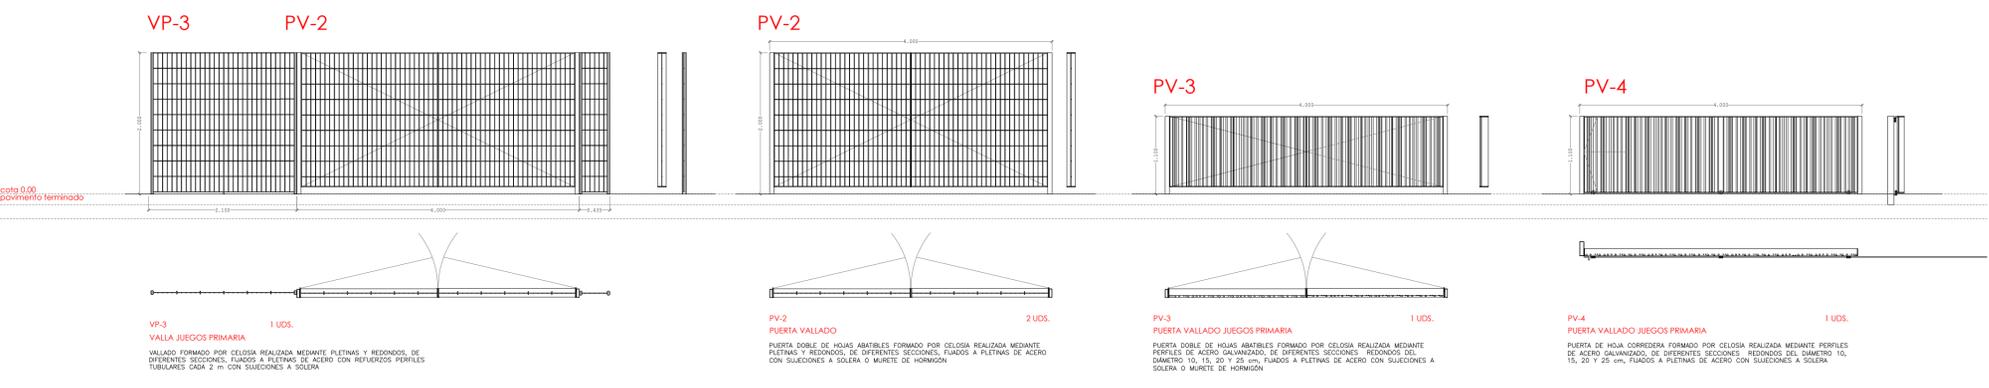
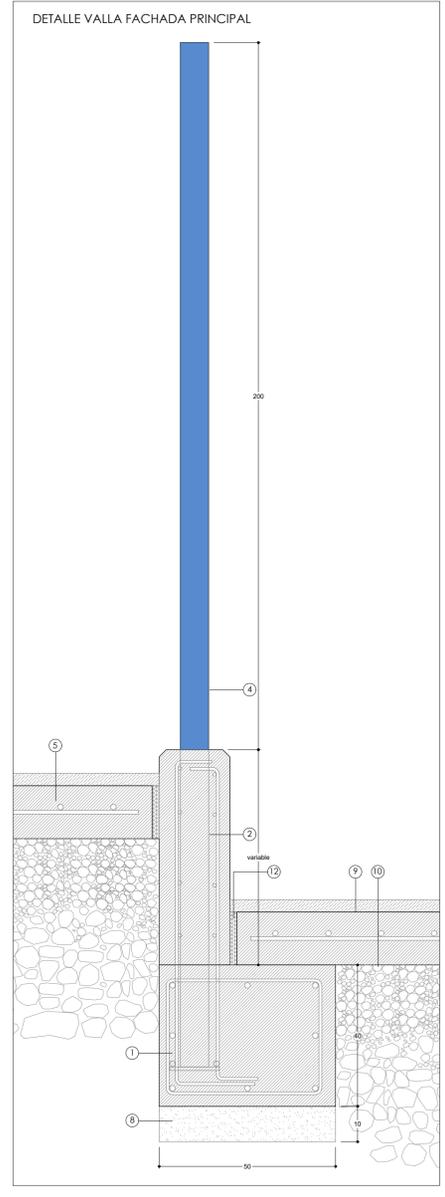


VP-1,2
VALLA JUEGOS PRIMARIA
 1 UDS.
 VALLADO FORMADO POR CELOSIA REALIZADA MEDIANTE PERFILES DE ACERO GALVANIZADO DE DIFERENTES SECCIONES. RESONDO DEL DIAMETRO 10, 15, 20 Y 25 cm. FIJADOS A FLETRINAS DE ACERO CON REFUERZOS DE TUBOS DE 100x60 CADA 3 m CON SUJECIONES A SOLERA.

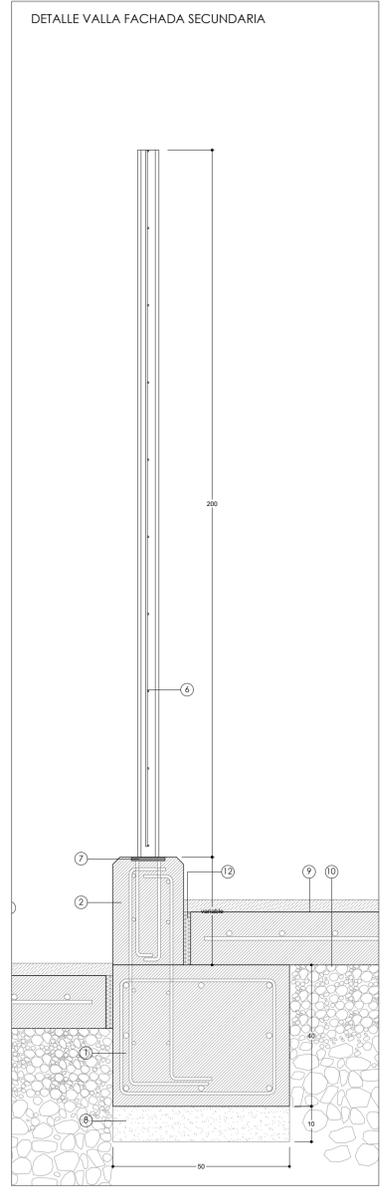

- LEYENDA VALLADO**
- vallado fachada principal
 - vallado fachada secundaria
 - puertas de vallado
 - vallado zona de juegos
 - vallado aulas exteriores
 - parabolones pistas
 - muros de hormigón

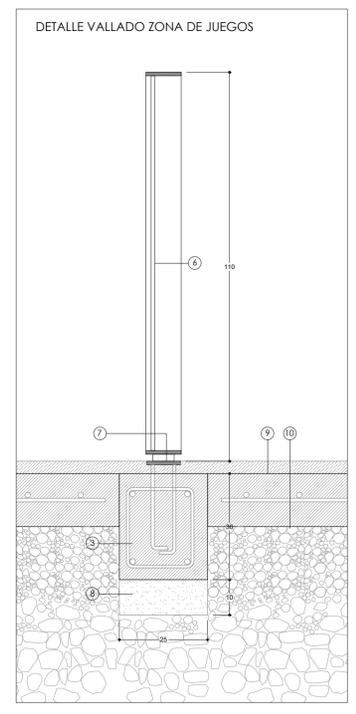

escala 0 1 2 5
 A1 1:50 A3 1:100

PROYECTO DE EJECUCIÓN PARA LA CONSTRUCCIÓN DEL COLEGIO DE EDUCACIÓN INFANTIL Y PRIMARIA EN BARRIO VILLIMAR DE BURGOS
 SITUACIÓN: PARCELA QL1-B U.A. U.E.S1.01 CAMINO DE LA PLATA SGR. DE 5605801 BURGOS
 EXPEDIENTE: A2018/000418 - junio 2019

arquitecto
 lorenzo muñoz vicente

PLANO DE URBANIZACIÓN vallados - vallas interiores - muros **U07**

