
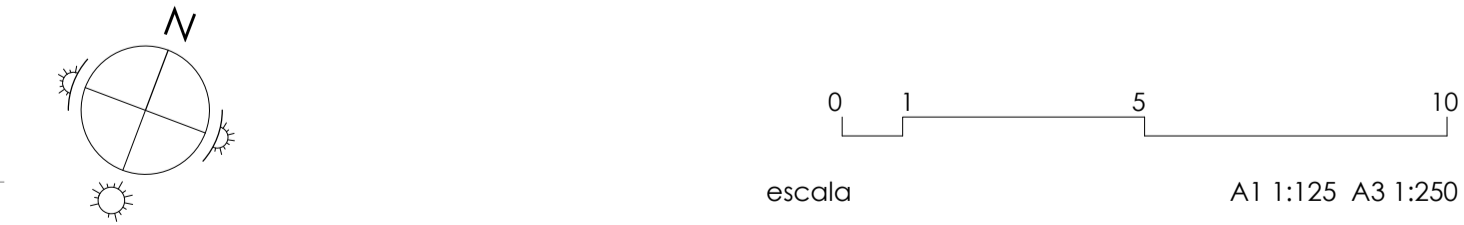


- LEYENDA INSTALACIÓN DE MEGAFONÍA**
- ALTAVOZ INTERIOR 6W-100V modelo A-225EN Óptimus o equivalente.
 - ⊗ ALTAVOZ INTERIOR 10W-100V modelo A-226CEN Óptimus o equivalente.
 - ▶ ALTAVOZ EXTERIOR 30W-100V modelo SC-630MEB-Q Óptimus o equivalente.

- LEYENDA INSTALACIÓN DE VIDEOPORTERO**
- 📺 MONITOR VIDEOPORTERO Serie 8 de TEGUI o equivalente
 - 📺 PLACA EXTERIOR Serie SFERA NEW de 1 llamada con monitor
 - CABLE BUS 2x0,5mm² bajo tubo TPC "doble capa" verde de Ø63mm

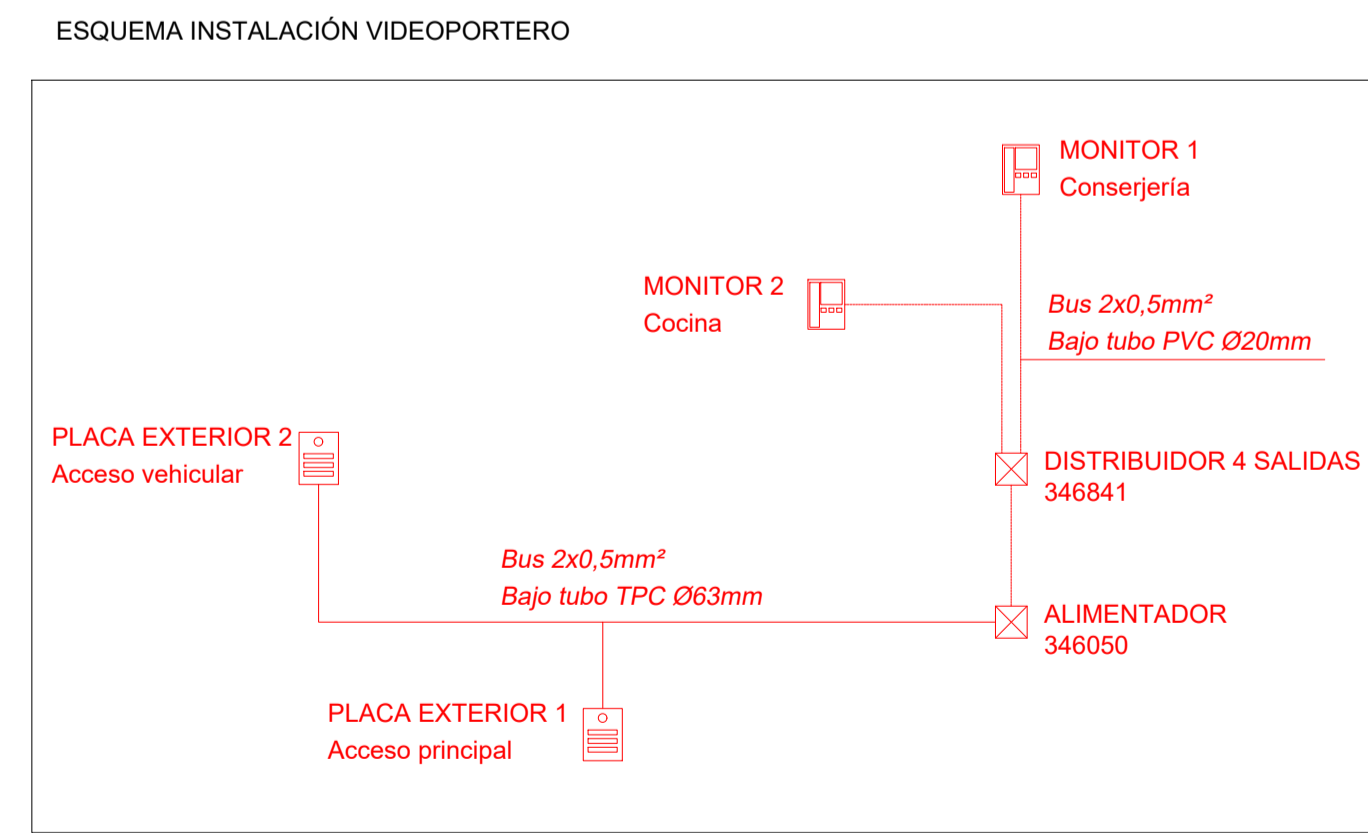

PROYECTO DE EJECUCIÓN PARA LA CONSTRUCCIÓN DEL COLEGIO DE EDUCACIÓN INFANTIL Y PRIMARIA EN BARRIO VILLIMAR DE BURGOS
 SITUACIÓN: PARCELA QL1-B U.A. U.E.S1.01 CAMINO DE LA PLATA SGR. DE 5605801 BURGOS
 EXPEDIENTE: A2018/000418 - junio 2019