



PLANTA TERCERA

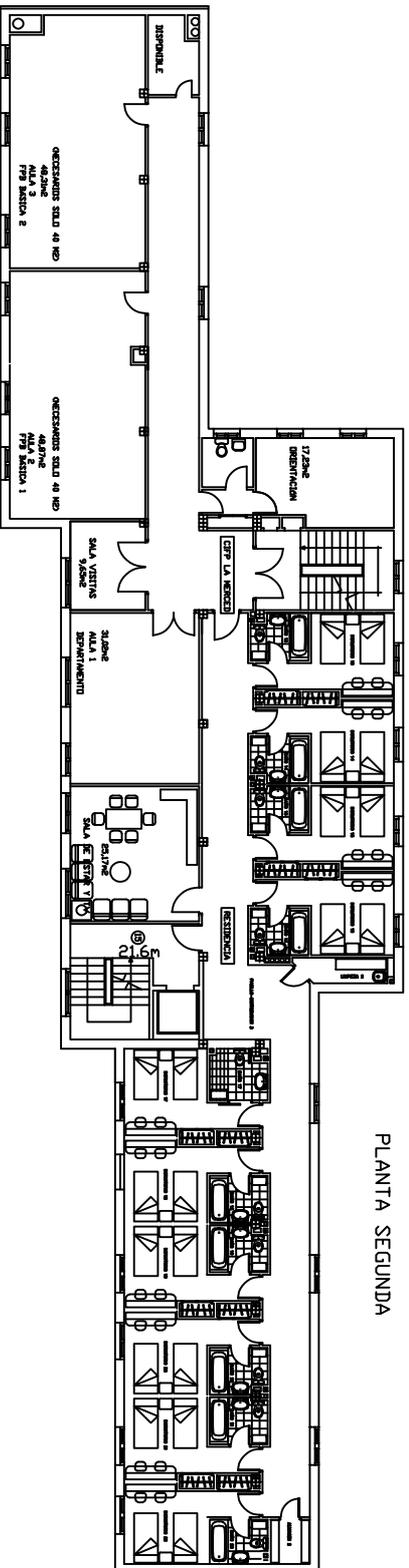

PLANTA SEGUNDA

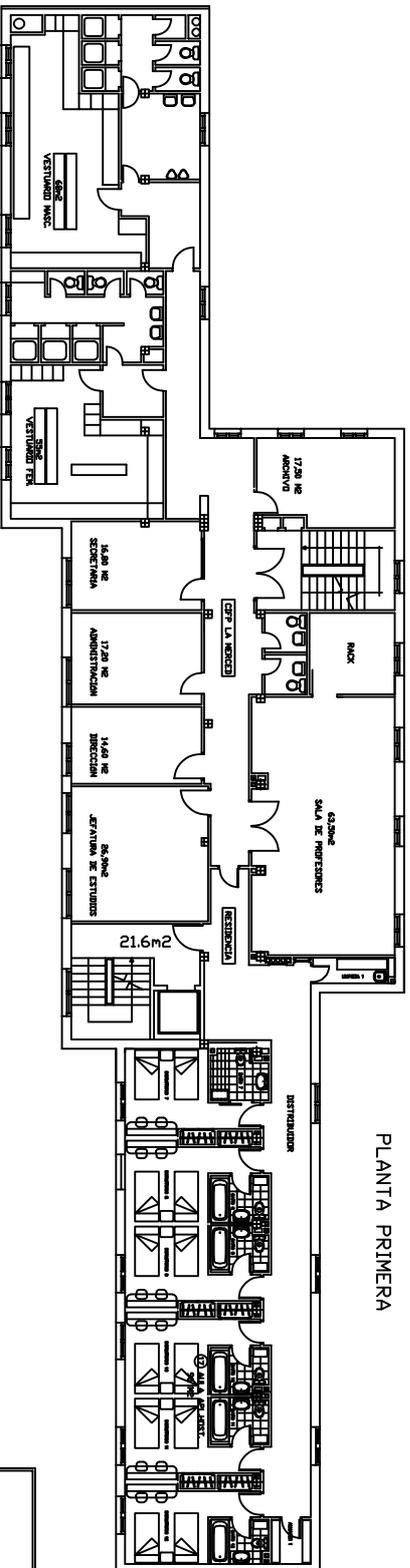

PLANTA PRIMERA

PROYECTO		CTPP LA MERCED	
SITUACION		C/ CALIXTO FERRER S/N - SERRA	
FOLIO		07-2024	
Escala		1/100	
FOLIO		07-2024	