

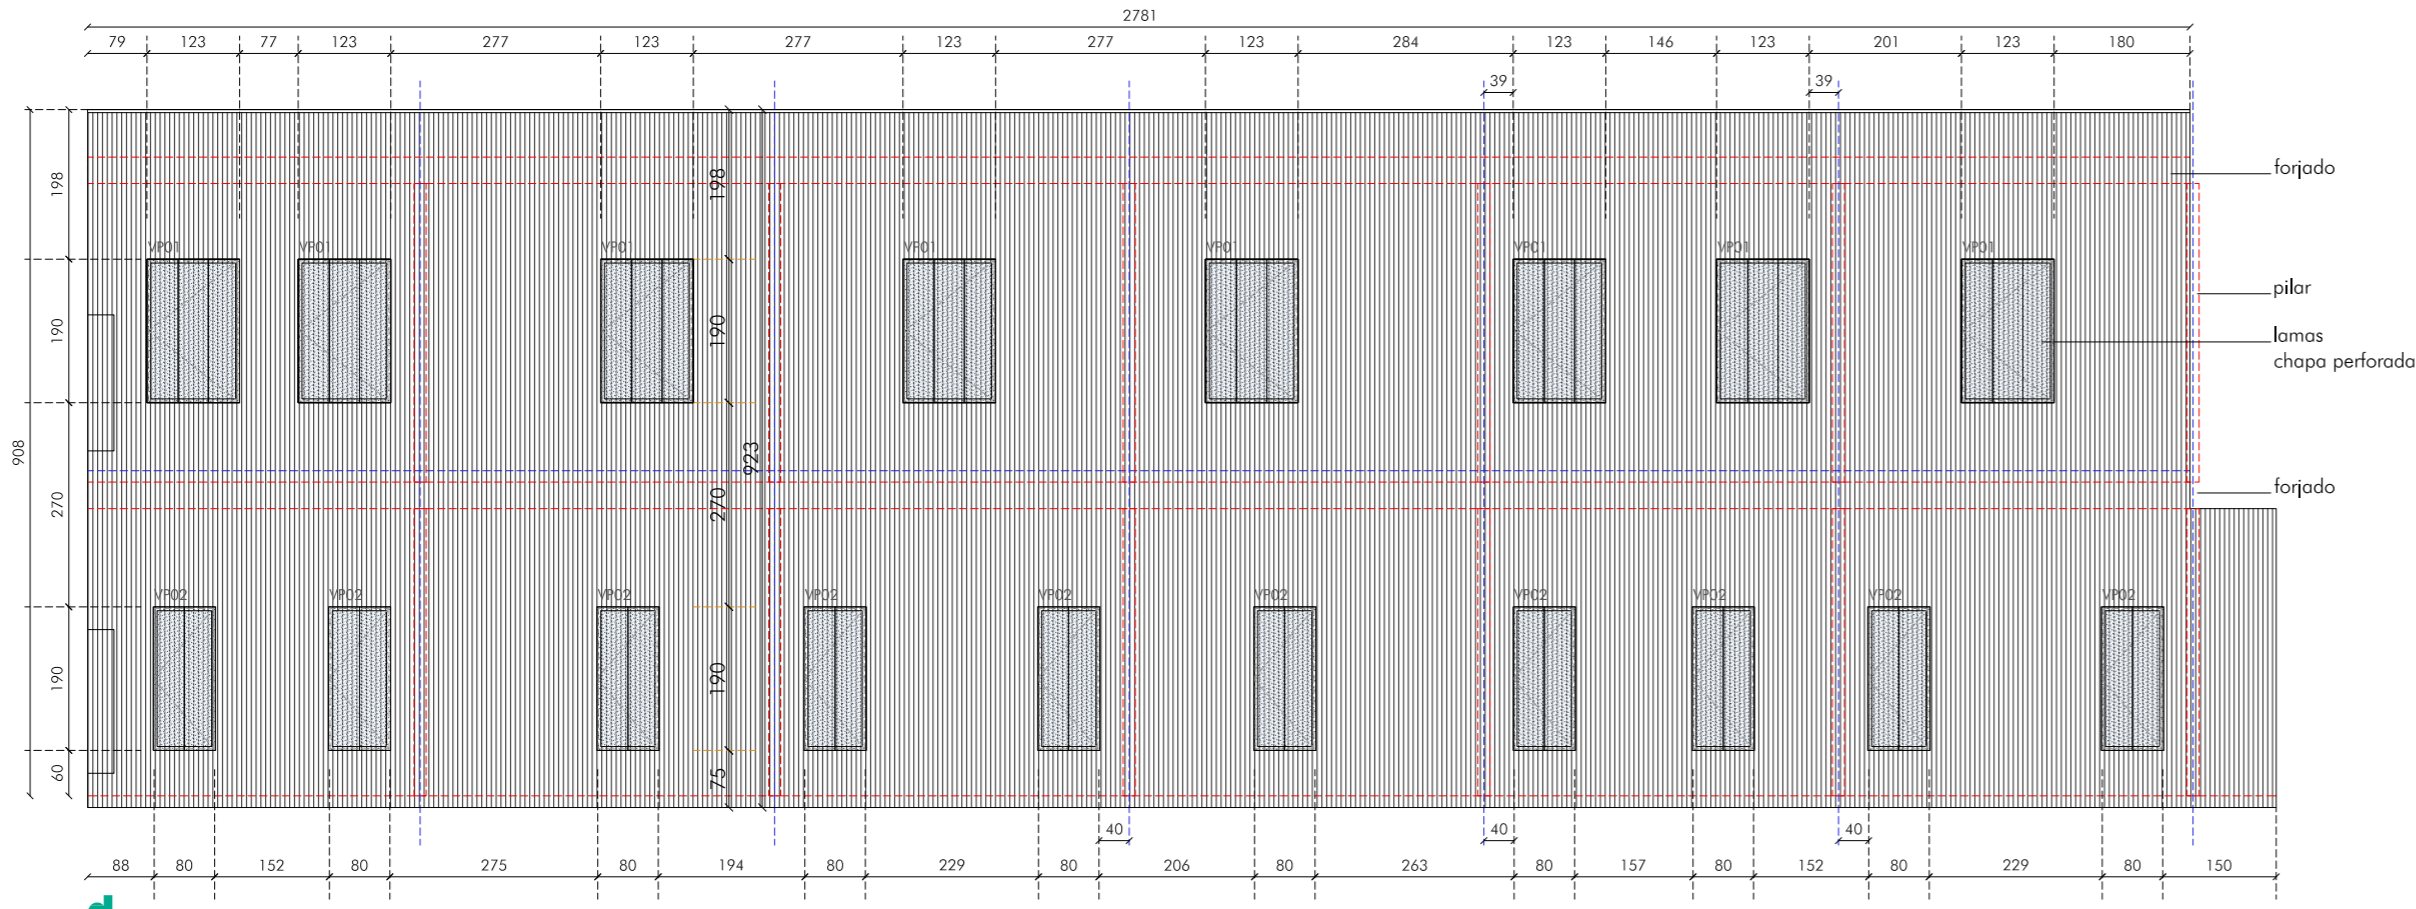


c


PATIO 1

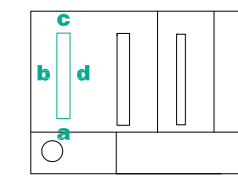



d

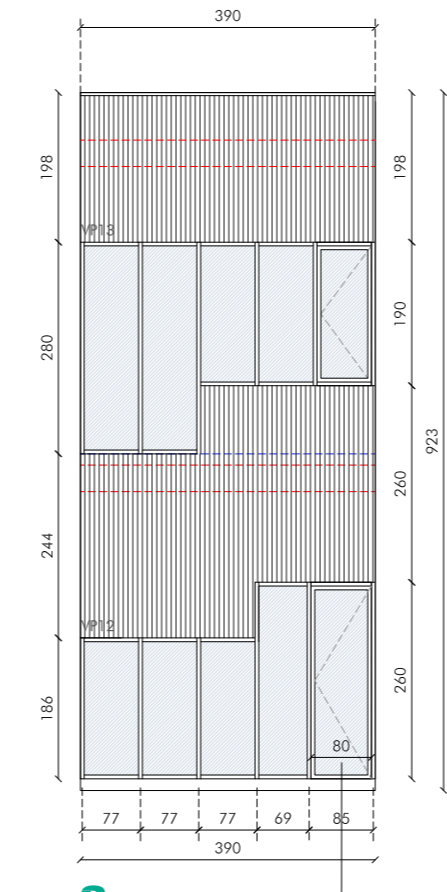

a


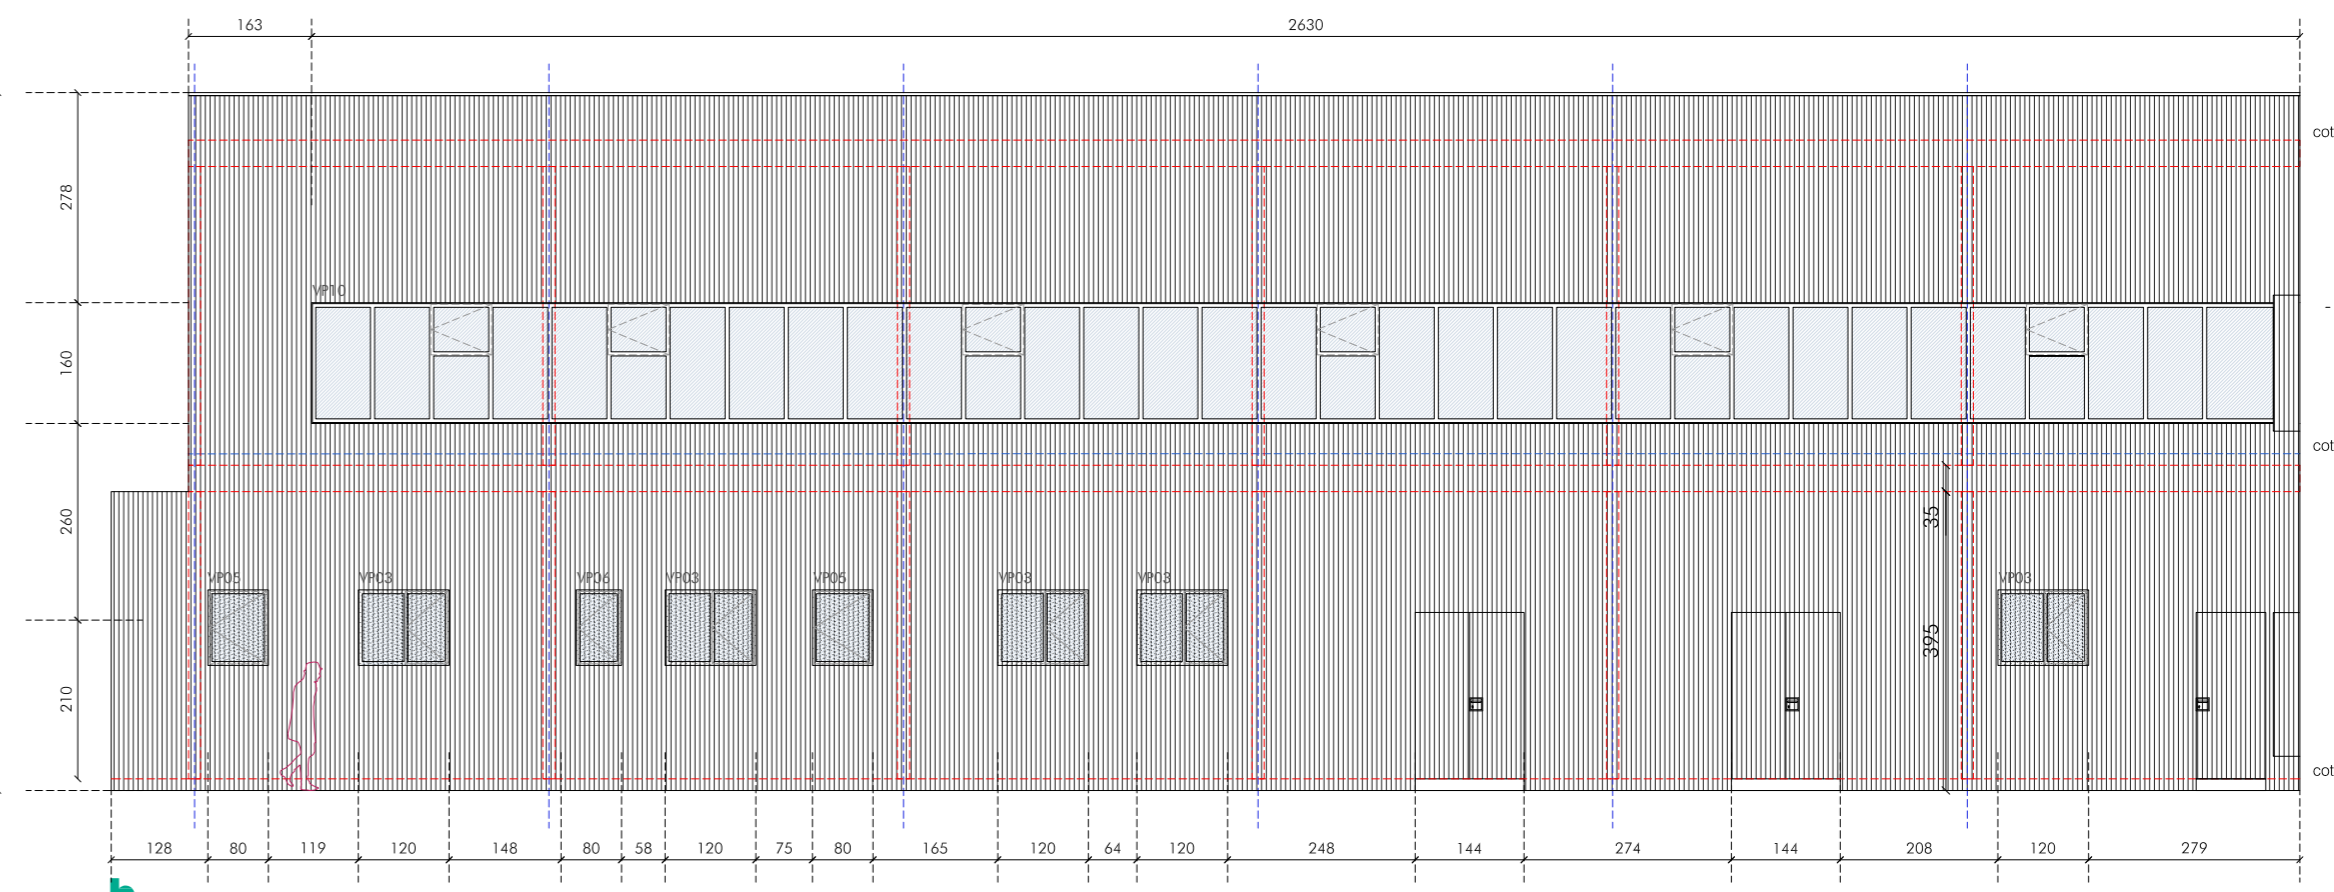


b

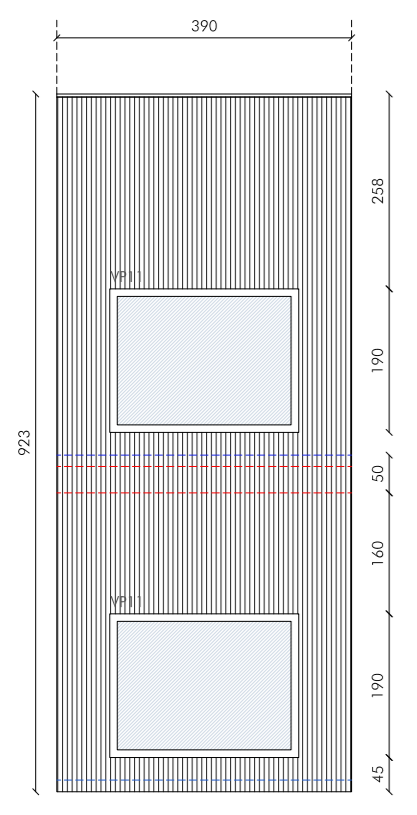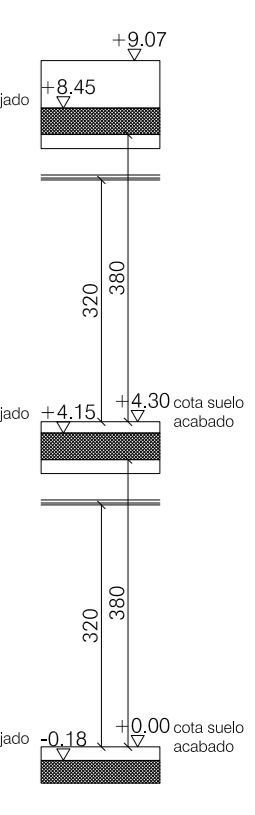


c

PATIO 2

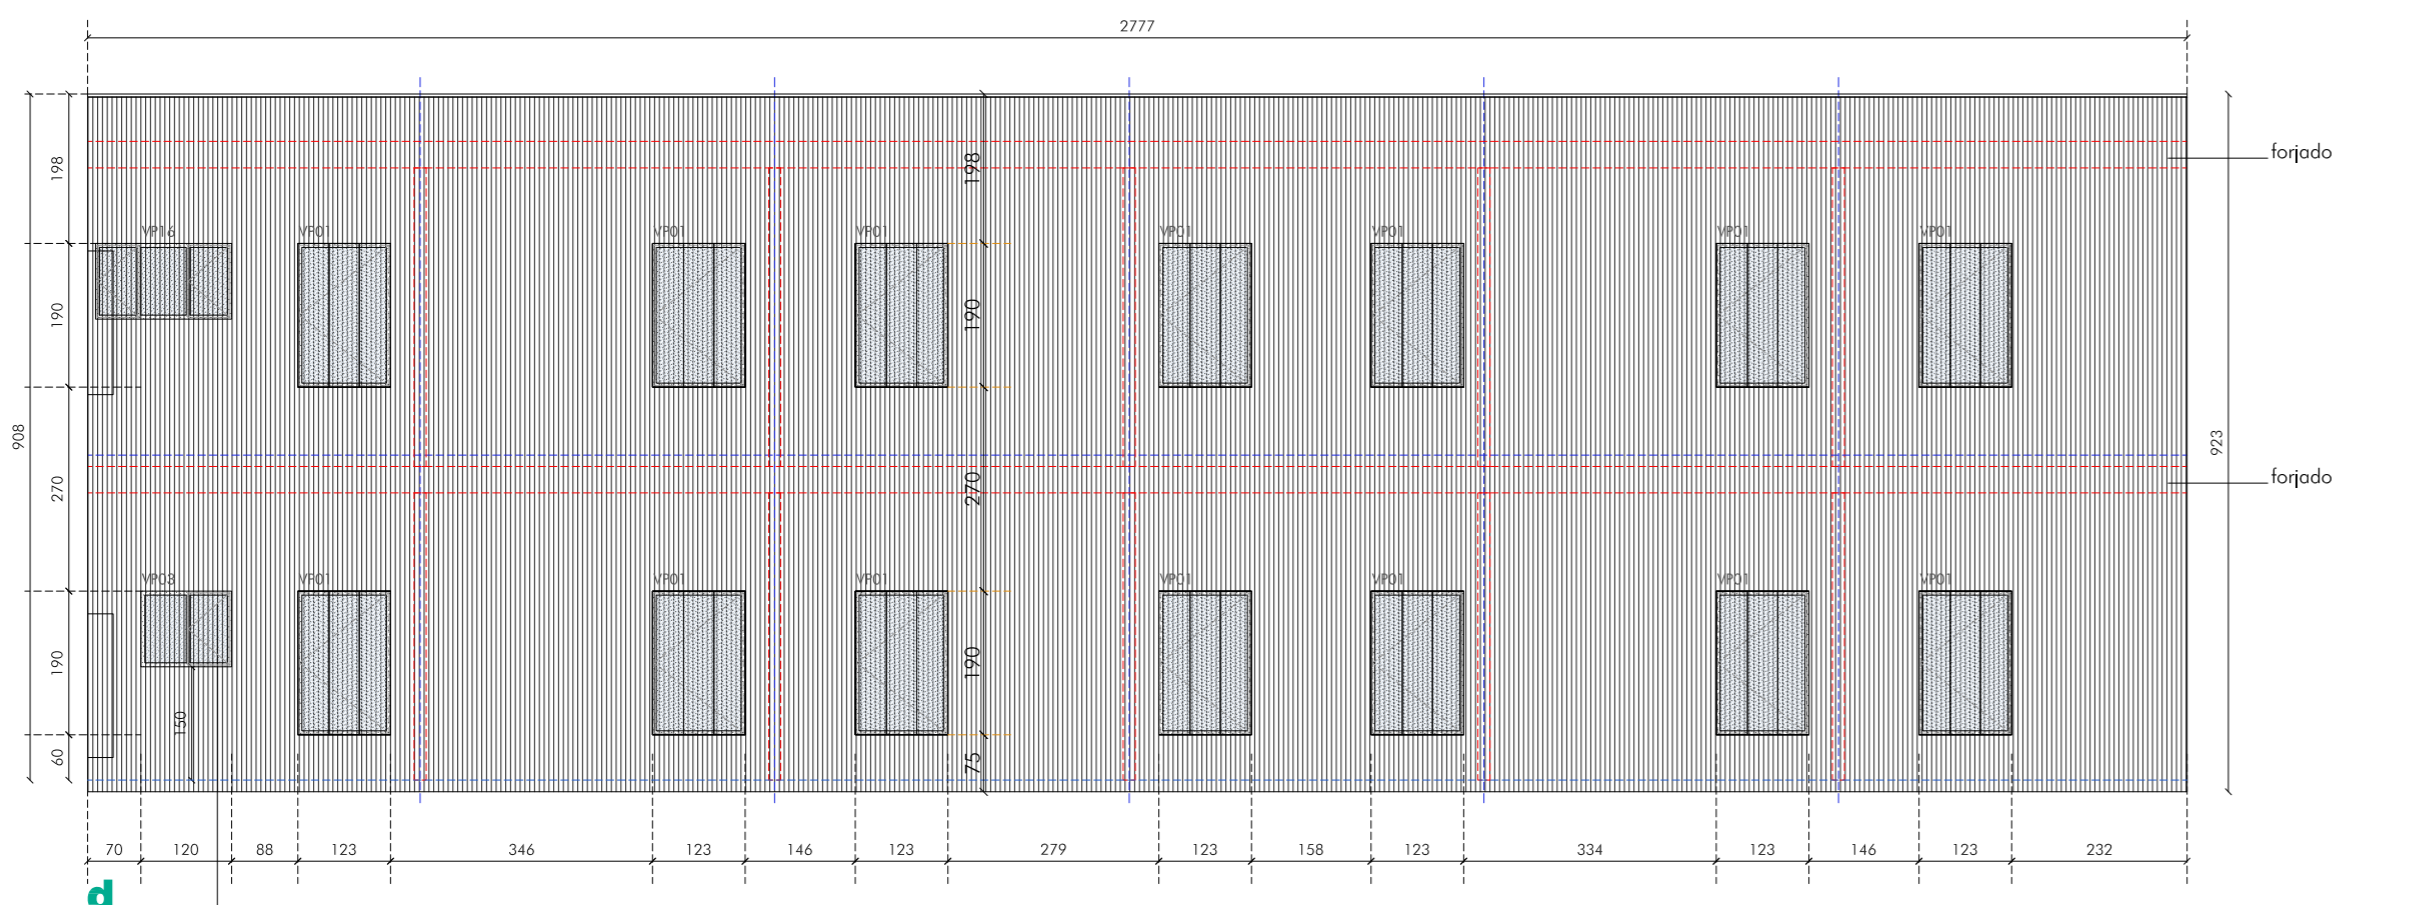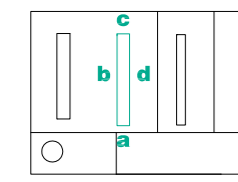


d


VENTANA ALTA ZONA ASEOS chapa  
miniranda acero perforada (perforación  
R10 T14 (46%) o R6 T10 (33%))

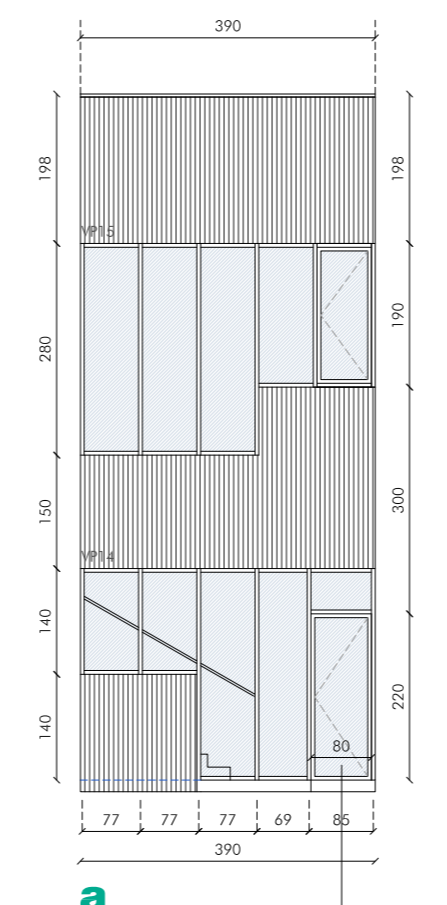


a

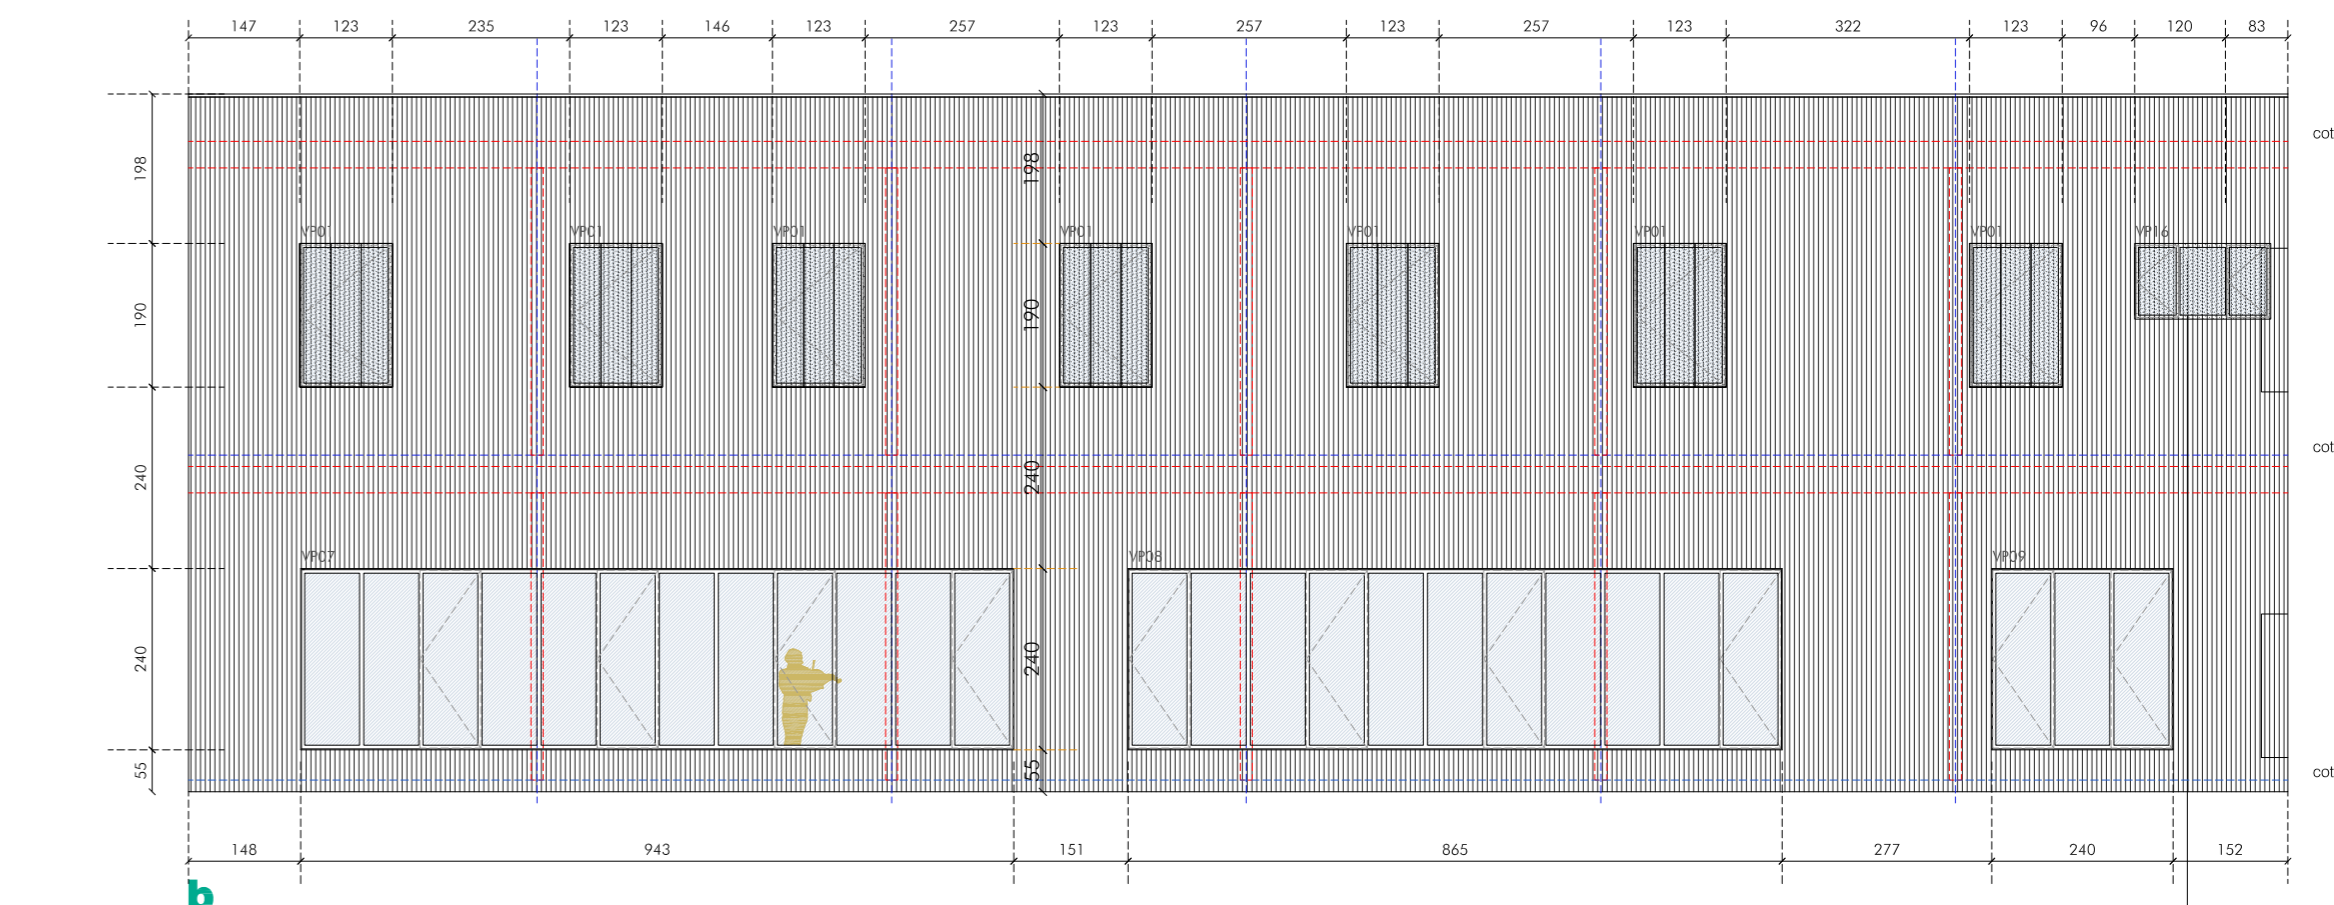

b


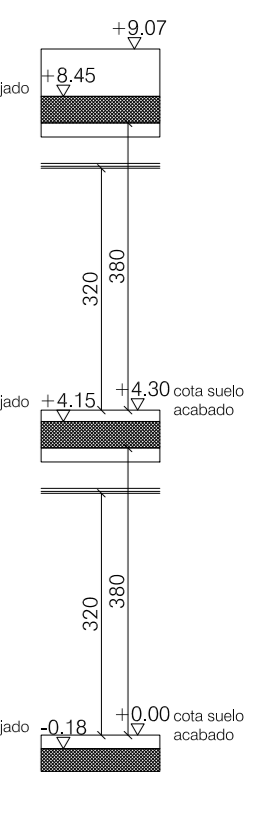


VENTANA ALTA ZONA ASEOS chapa  
miniranda acero perforada (perforación  
R10 T14 (46%) o R6 T10 (33%))

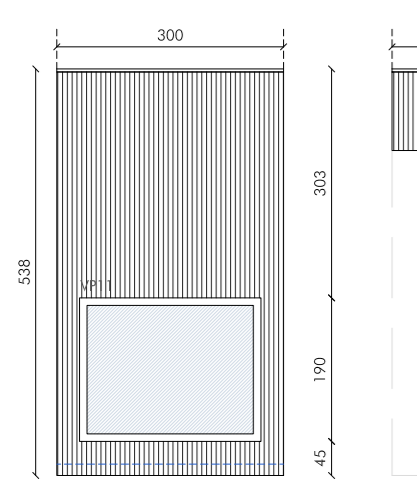


c

PATIO 3

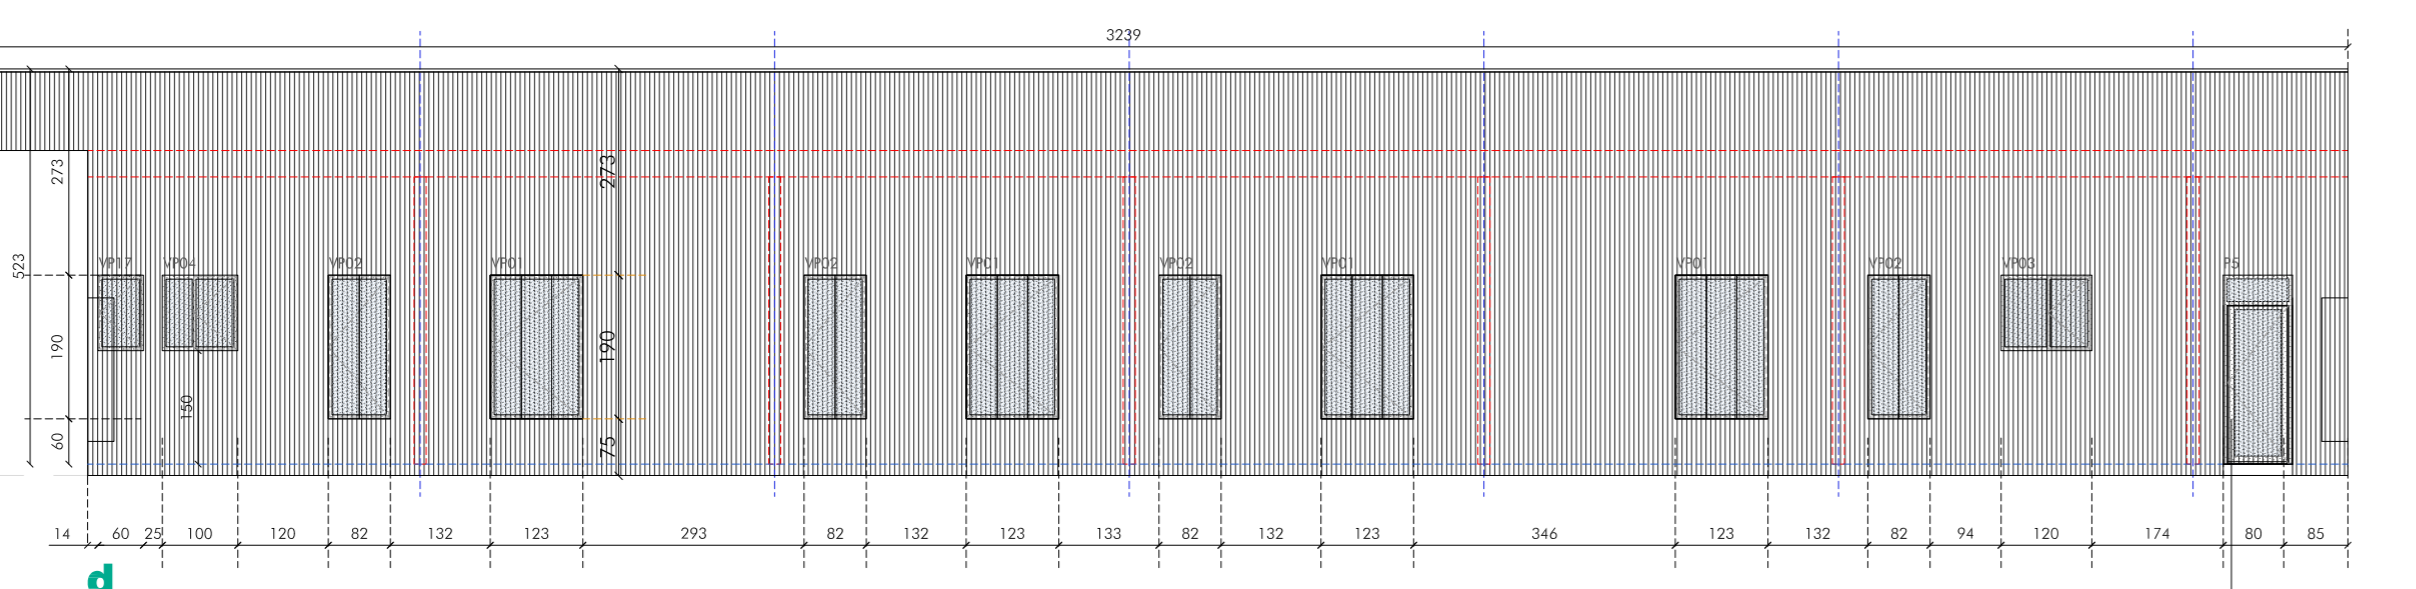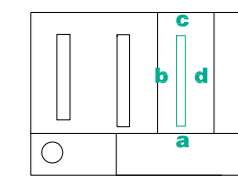


d

PUERTA SALIDA PATIO, apertura  
hacia el exterior: chapa miniranda  
acero perforada (perforación R10 T14  
(46%) o R6 T10 (33%))

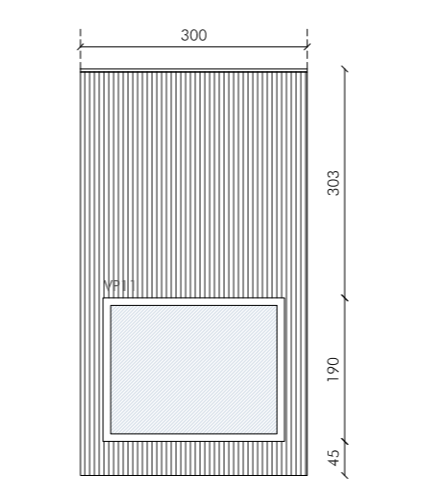

a

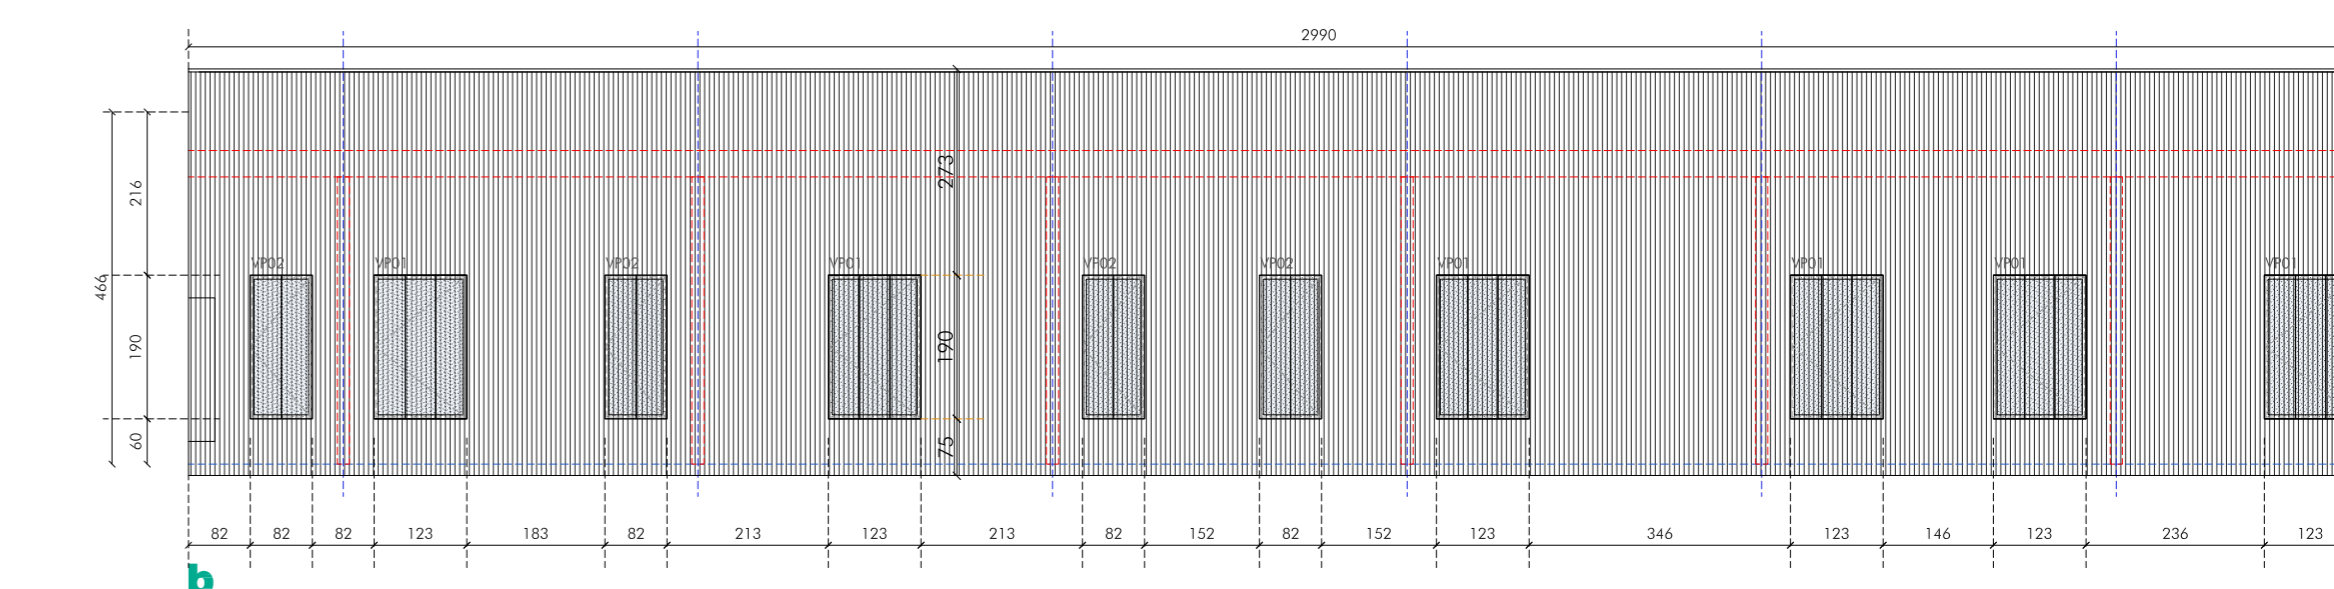

b

