CUBIERTA PLANA INVERTIDA

línea fachada

2%

-aislamiento lana mineral recubierta con velo negro en una cara 60 mm en frente de forjados tipo Ecovent de Isover Saint-Gobain o equivalente

FACHADA
-chapa tipo Trapeza 7.96.54 B/HB acero tipo ArcelorMittal o equivalente color azul
-subestructura acero anclaje de chapa según cálculos de fabricante
-aislamiento lana mineral recubierta con velo negro en una cara 60+50 mm tipo Ecovent de Isover Saint-Gobain o equivalente
-enfoscado hidrófugo 20 mm
-medio pie ladrillo e= 120 mm
-armadura de tendel tipo Brickforce, incluidos anclajes a soporte tipo Frame Cramp de Eding APS o equivalente cada 5 hiladas
-enfoscado hidrófugo 10 mm
-trasdosado cielo pladur: perfil 48 + panel compacto de lana mineral e= 45 mm, 40Kg/m³, λ=0,036 W/mK + placa perforada 12/25Q (perforación 23%)

FACHADA
-chapa Trapeza 7.96.54 B/HB acero tipo ArcelorMittal perforada color AZUL similar aprobado por la D.F. (perforación R10 T14 (46%) ó R6 T10 (33%)
solape

CUBIERTA PLANA INVERTIDA

falso techo
-falso techo registrable, placa perforada cuadrangular tipo Unity 9 de Knauf (perforación 9 mm, c/c 20 18,9% perforación)

-pladur perforado

tabique
-fábrica de ladrillo armada
-chapa mininonda aluminio perforada lacada + manta de lana de roca

SUELO
-pavimento de caucho e: 3 mm, color especial, pegado sobre capa nivelladora tipo artigo ND-uni o equivalente
-mortero nivelación
-suelo radiante, mortero especial
-panel rígido de poliestireno extruido e=50+50 mm, λ=0,033 W/mK , resistencia a la compresión ≥ 500 KPa tipo Elyos XPS 500, acabado lateral a media madera

VESTÍBULO ACCESO

SUELO
-pavimento de caucho e: 3 mm, color especial, pegado sobre capa nivelladora tipo artigo ND-uni o equivalente
-mortero nivelación
-panel rígido de poliestireno extruido e=50+50 mm, λ=0,033 W/mK , resistencia a la compresión ≥ 500 KPa tipo Elyos XPS 500, acabado lateral a media madera

ALMACÉN

junta dilatación

-zona pasillo

-perfil IPE-200 soldado a pilares fachada
-redondos soldados en la parte superior para anclar la fábrica

-estor oscurecimiento motorizado atornillado a perfilería de pladur

-carpintería aluminio con rotura de puente térmico, perfil bicolor (para exterior color igual fachada / parte interior color blanco) tipo Soleal PY65 de Technal o equivalente
-Vidrio 4+A+16Ar+5 con cámara gas argón
-estor oscurecimiento motorizado según fabricante con caja de alojamiento

en dilatación

-tablero DM hidrófugo chapa lacada para alta presión canteado HLP

-enfoscado 20 mm
-fábrica de ladrillo armada e= 120 mm
-armadura cada 5 hiladas
-enfoscado hidrófugo 10 mm
-trasdosado perfil 48 + placa 15 mm perforada 12/25Q (perforación 23%) pintada azul

AUDITORIO

techo pladur placa lisa 15 mm

yeso

-armadura de tendel tipo Brickforce, incluidos anclajes a soporte tipo Frame Cramp de Eding APS o equivalente cada 5 hiladas
-anclajes con redondo a pillar

SUPERVISADO-SERVICIO DE CONSTRUCCIONES.CONSEJERÍA EDUCACIÓN JCYL
Firmado digitalmente por SUPERVISADO-SERVICIO DE CONSTRUCCIONES.CONSEJERÍA EDUCACIÓN JCYL
Fecha: 2019.12.10 10:27:59 +01'00'

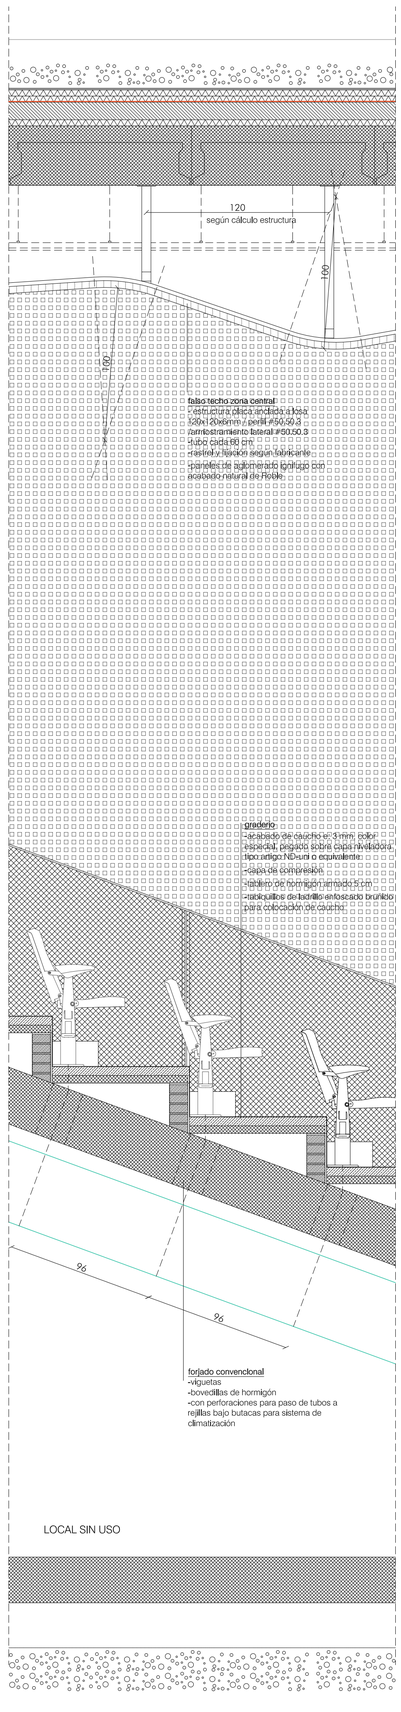

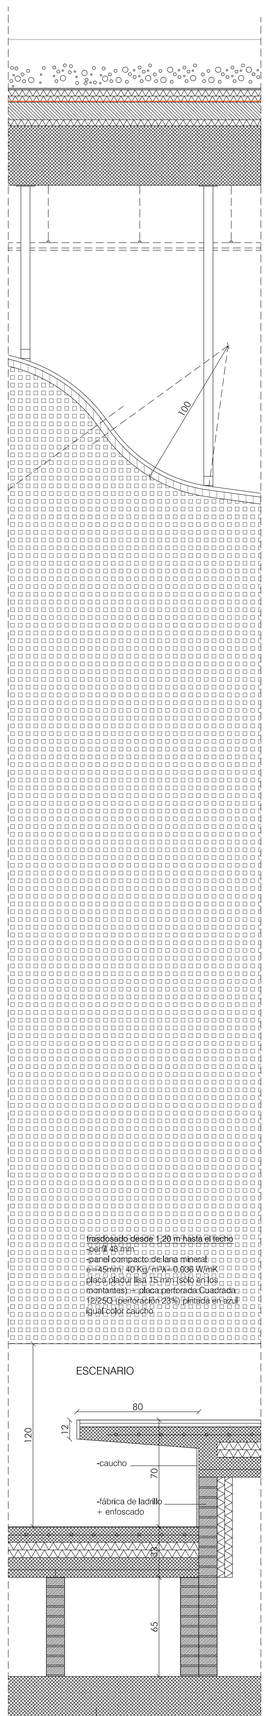

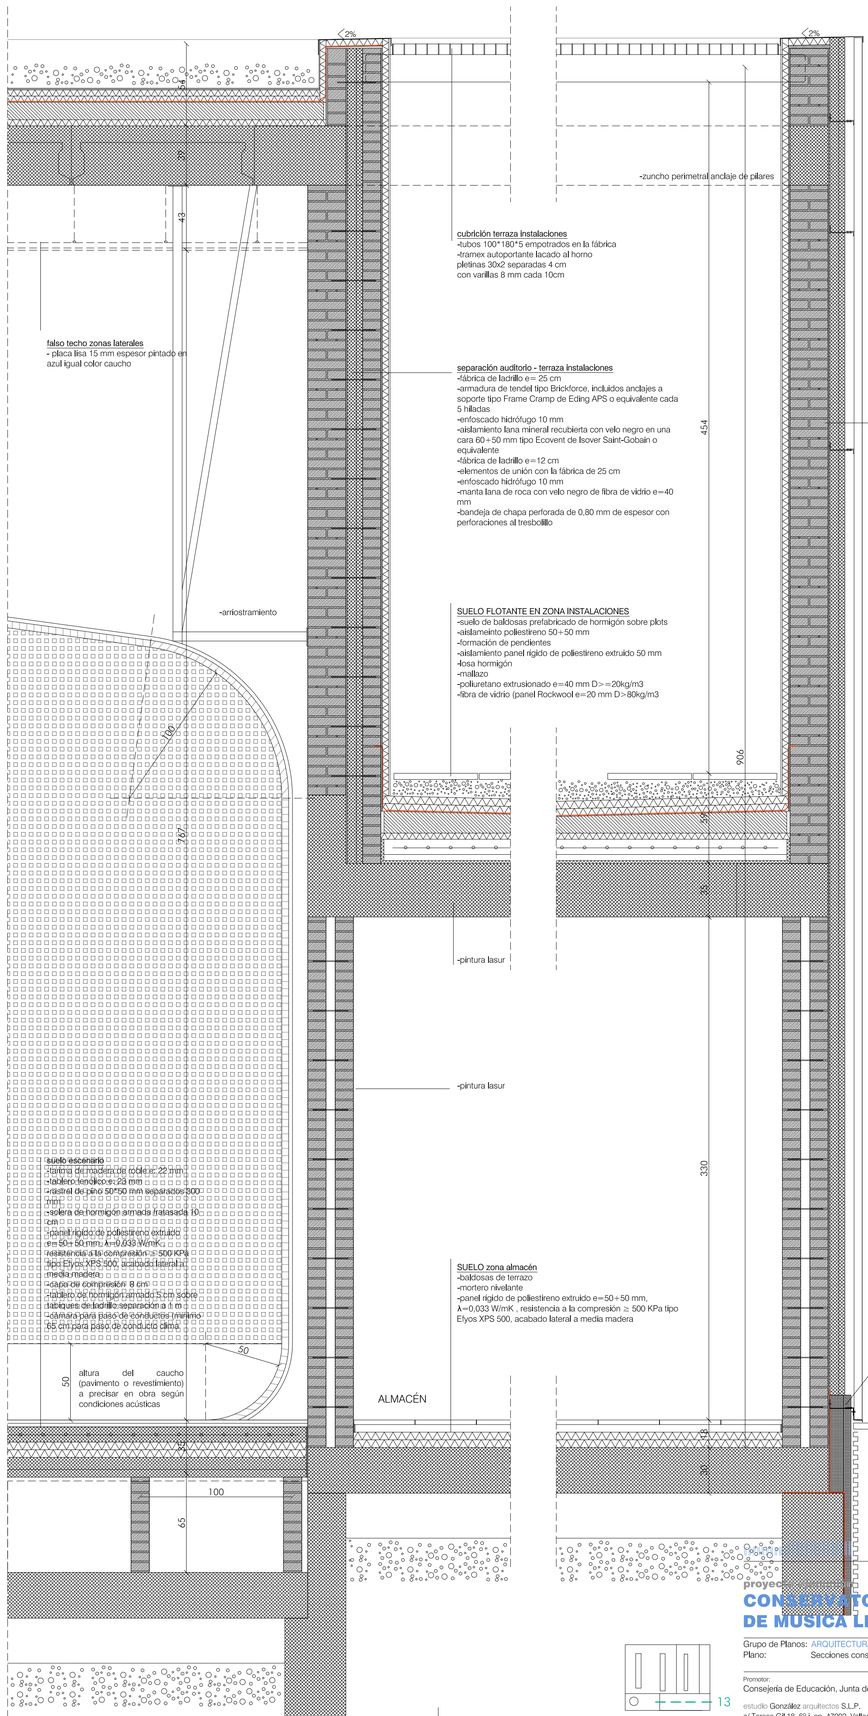

septiembre 2019

proyecto

CONSERVATORIO PROFESIONAL DE MÚSICA LEON

Avenida de la Universidad

Grupo de Planos: ARQUITECTURA — Nº: A16
Plano: Secciones constructivas auditorio — Escala: 1/20

Promotor: Consejería de Educación, Junta de Castilla y León
Fecha septiembre 2019
1905

estudio González arquitectos S.L.P.
c/ Teresa Gil 18, 6º i cp. 47002 Valladolid
estudio@primitivogonzalez.com