






SECCIÓN TRANSVERSAL LUCERNARIO AUDITORIO e: 1/30

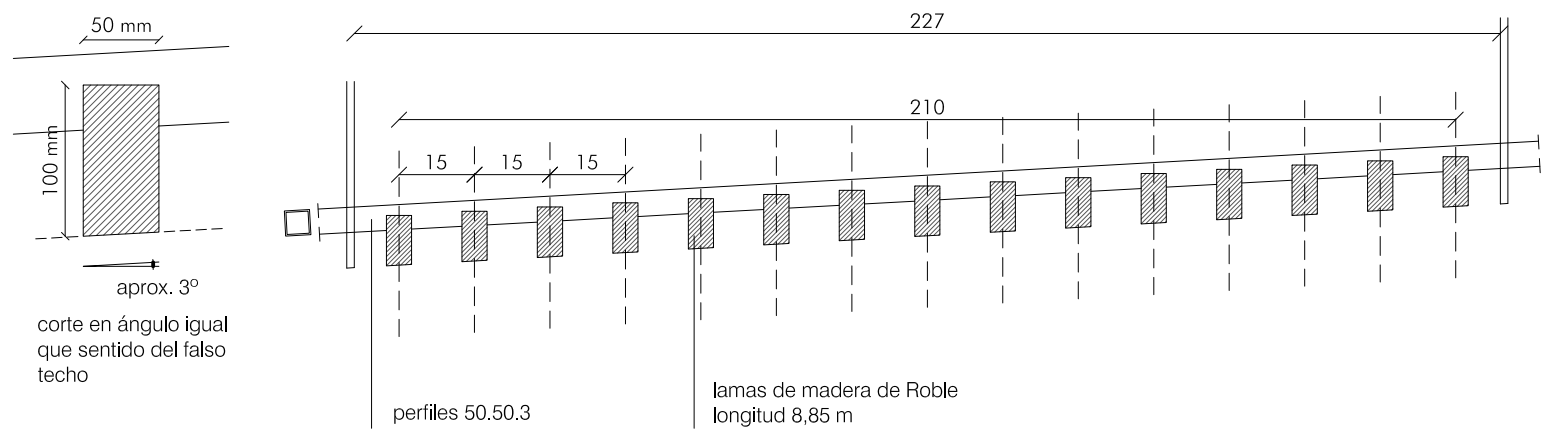

SECCIÓN TRANSVERSAL LAMAS LUCERNARIO AUDITORIO e: 1/20

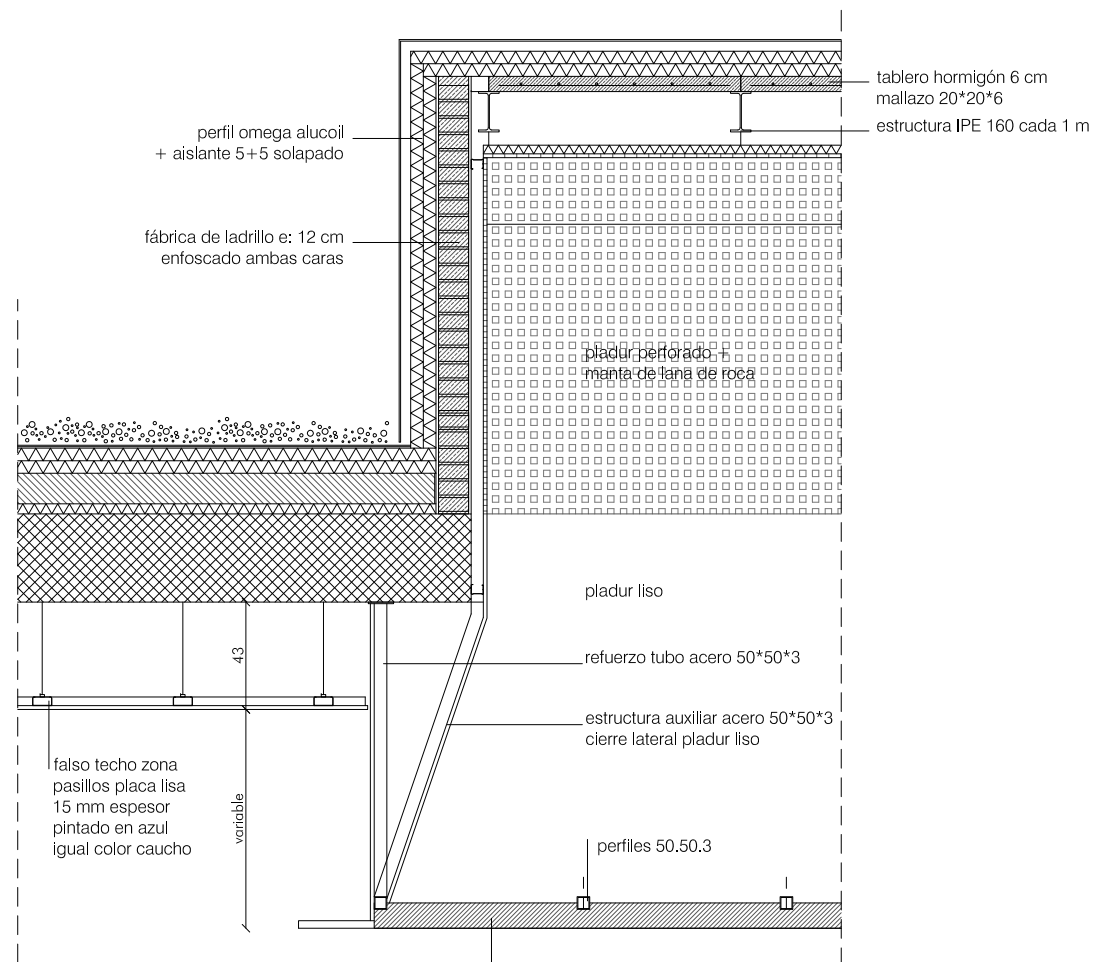

SECCIÓN LONGITUDINAL LUCERNARIO AUDITORIO e: 1/30

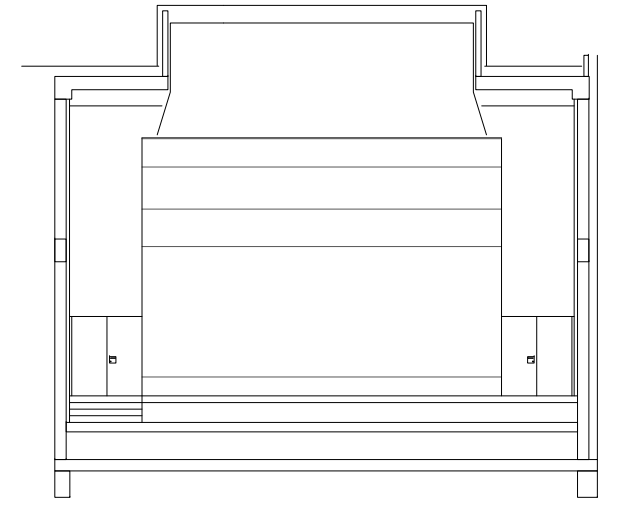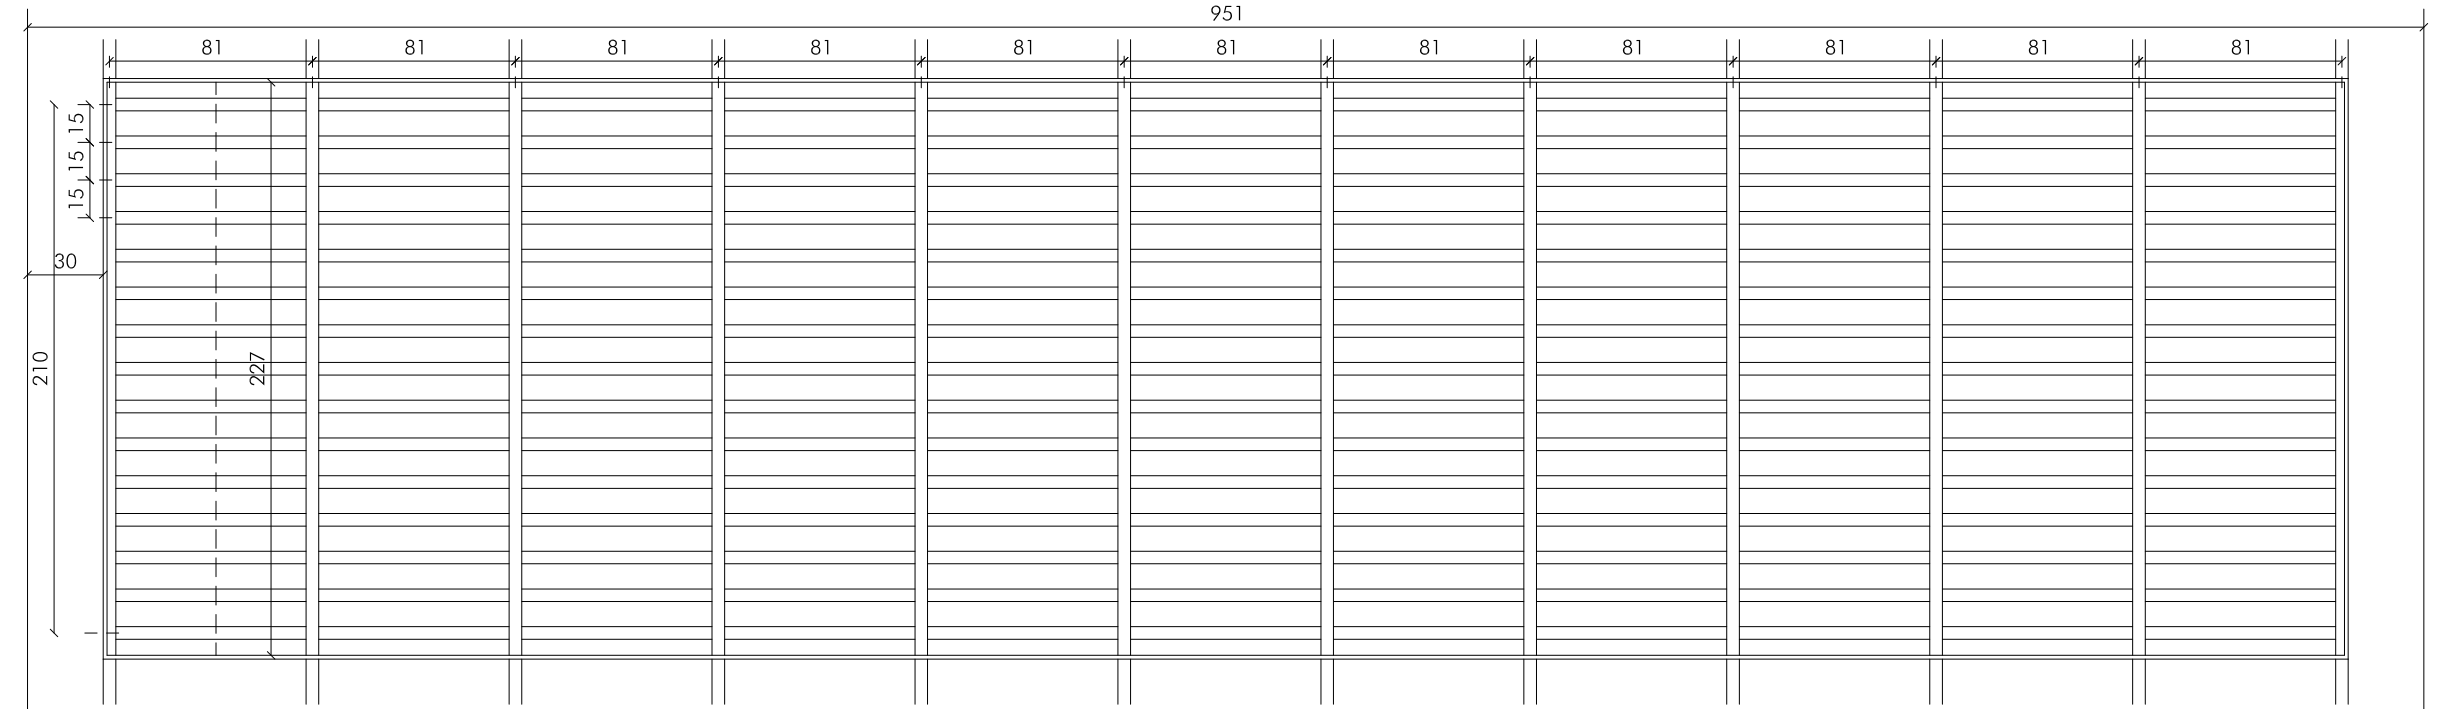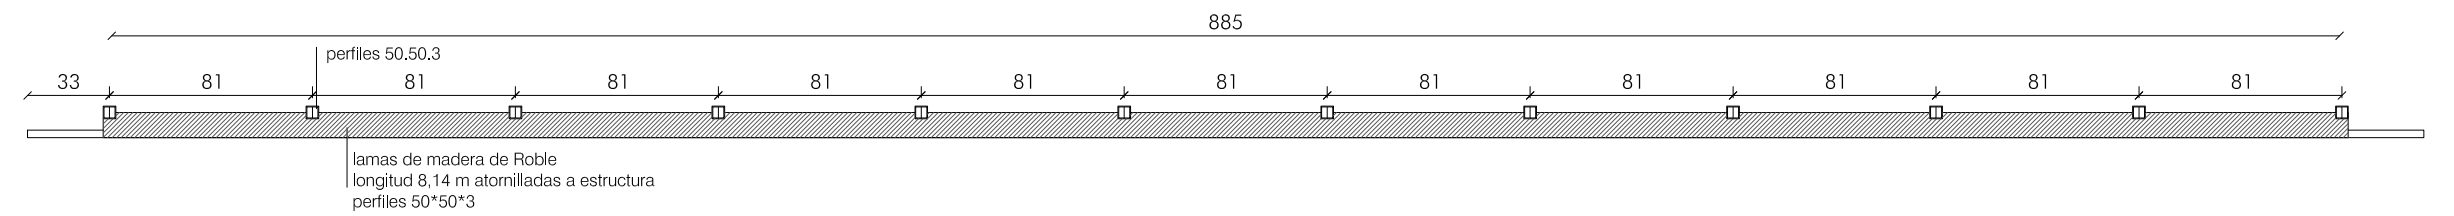

septiembre 2019

proyecto ejecución  
**CONSERVATORIO PROFESIONAL DE MUSICA LEON**  
 Avenida de la Universidad

Grupo de Planos: DETALLE Nº: A17  
 Plano: Sección constructiva Lucernario auditorio Escala: 1/30

Promotor: Consejería de Educación, Junta de Castilla y León Fecha: septiembre 2019 1905

estudio González arquitectos S.L.P. c/ Teresa Gil 18, 6º i cp. 47002 Valladolid estudio@primitivogonzalez.com