




SECCIÓN TIPO FACHADAS EXTERIORES  
SECCIÓN VERTICAL  
e:1/4

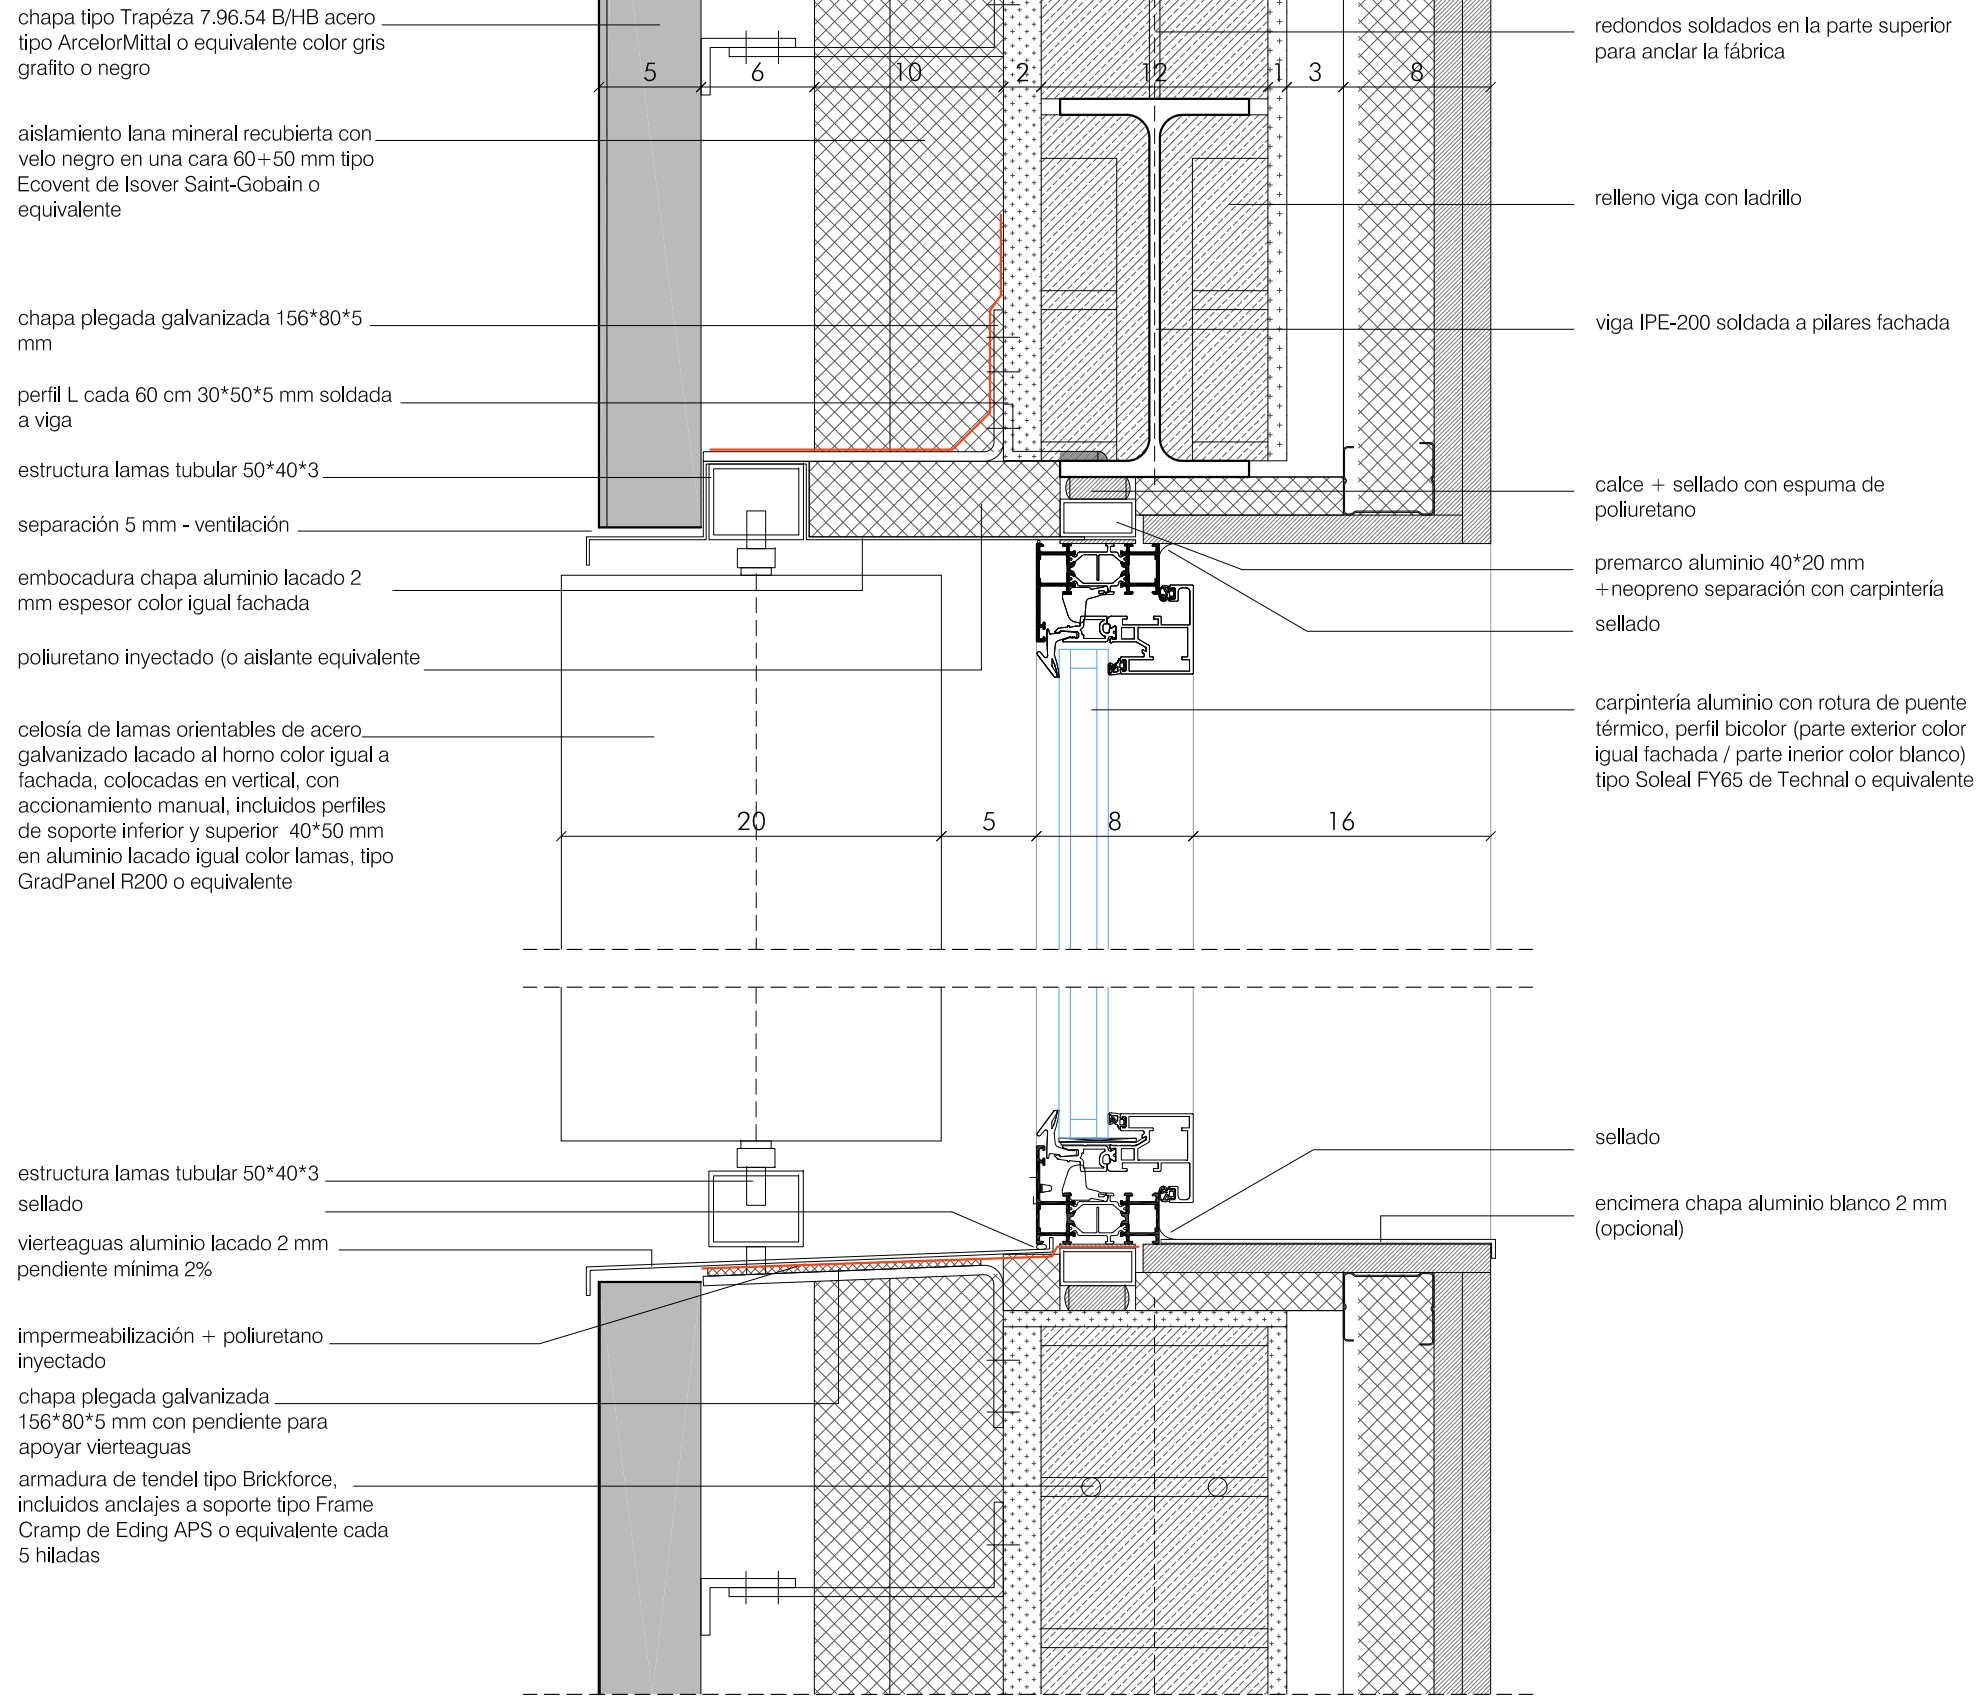


SECCIÓN TIPO FACHADAS PATIOS  
SECCIÓN VERTICAL  
e:1/4

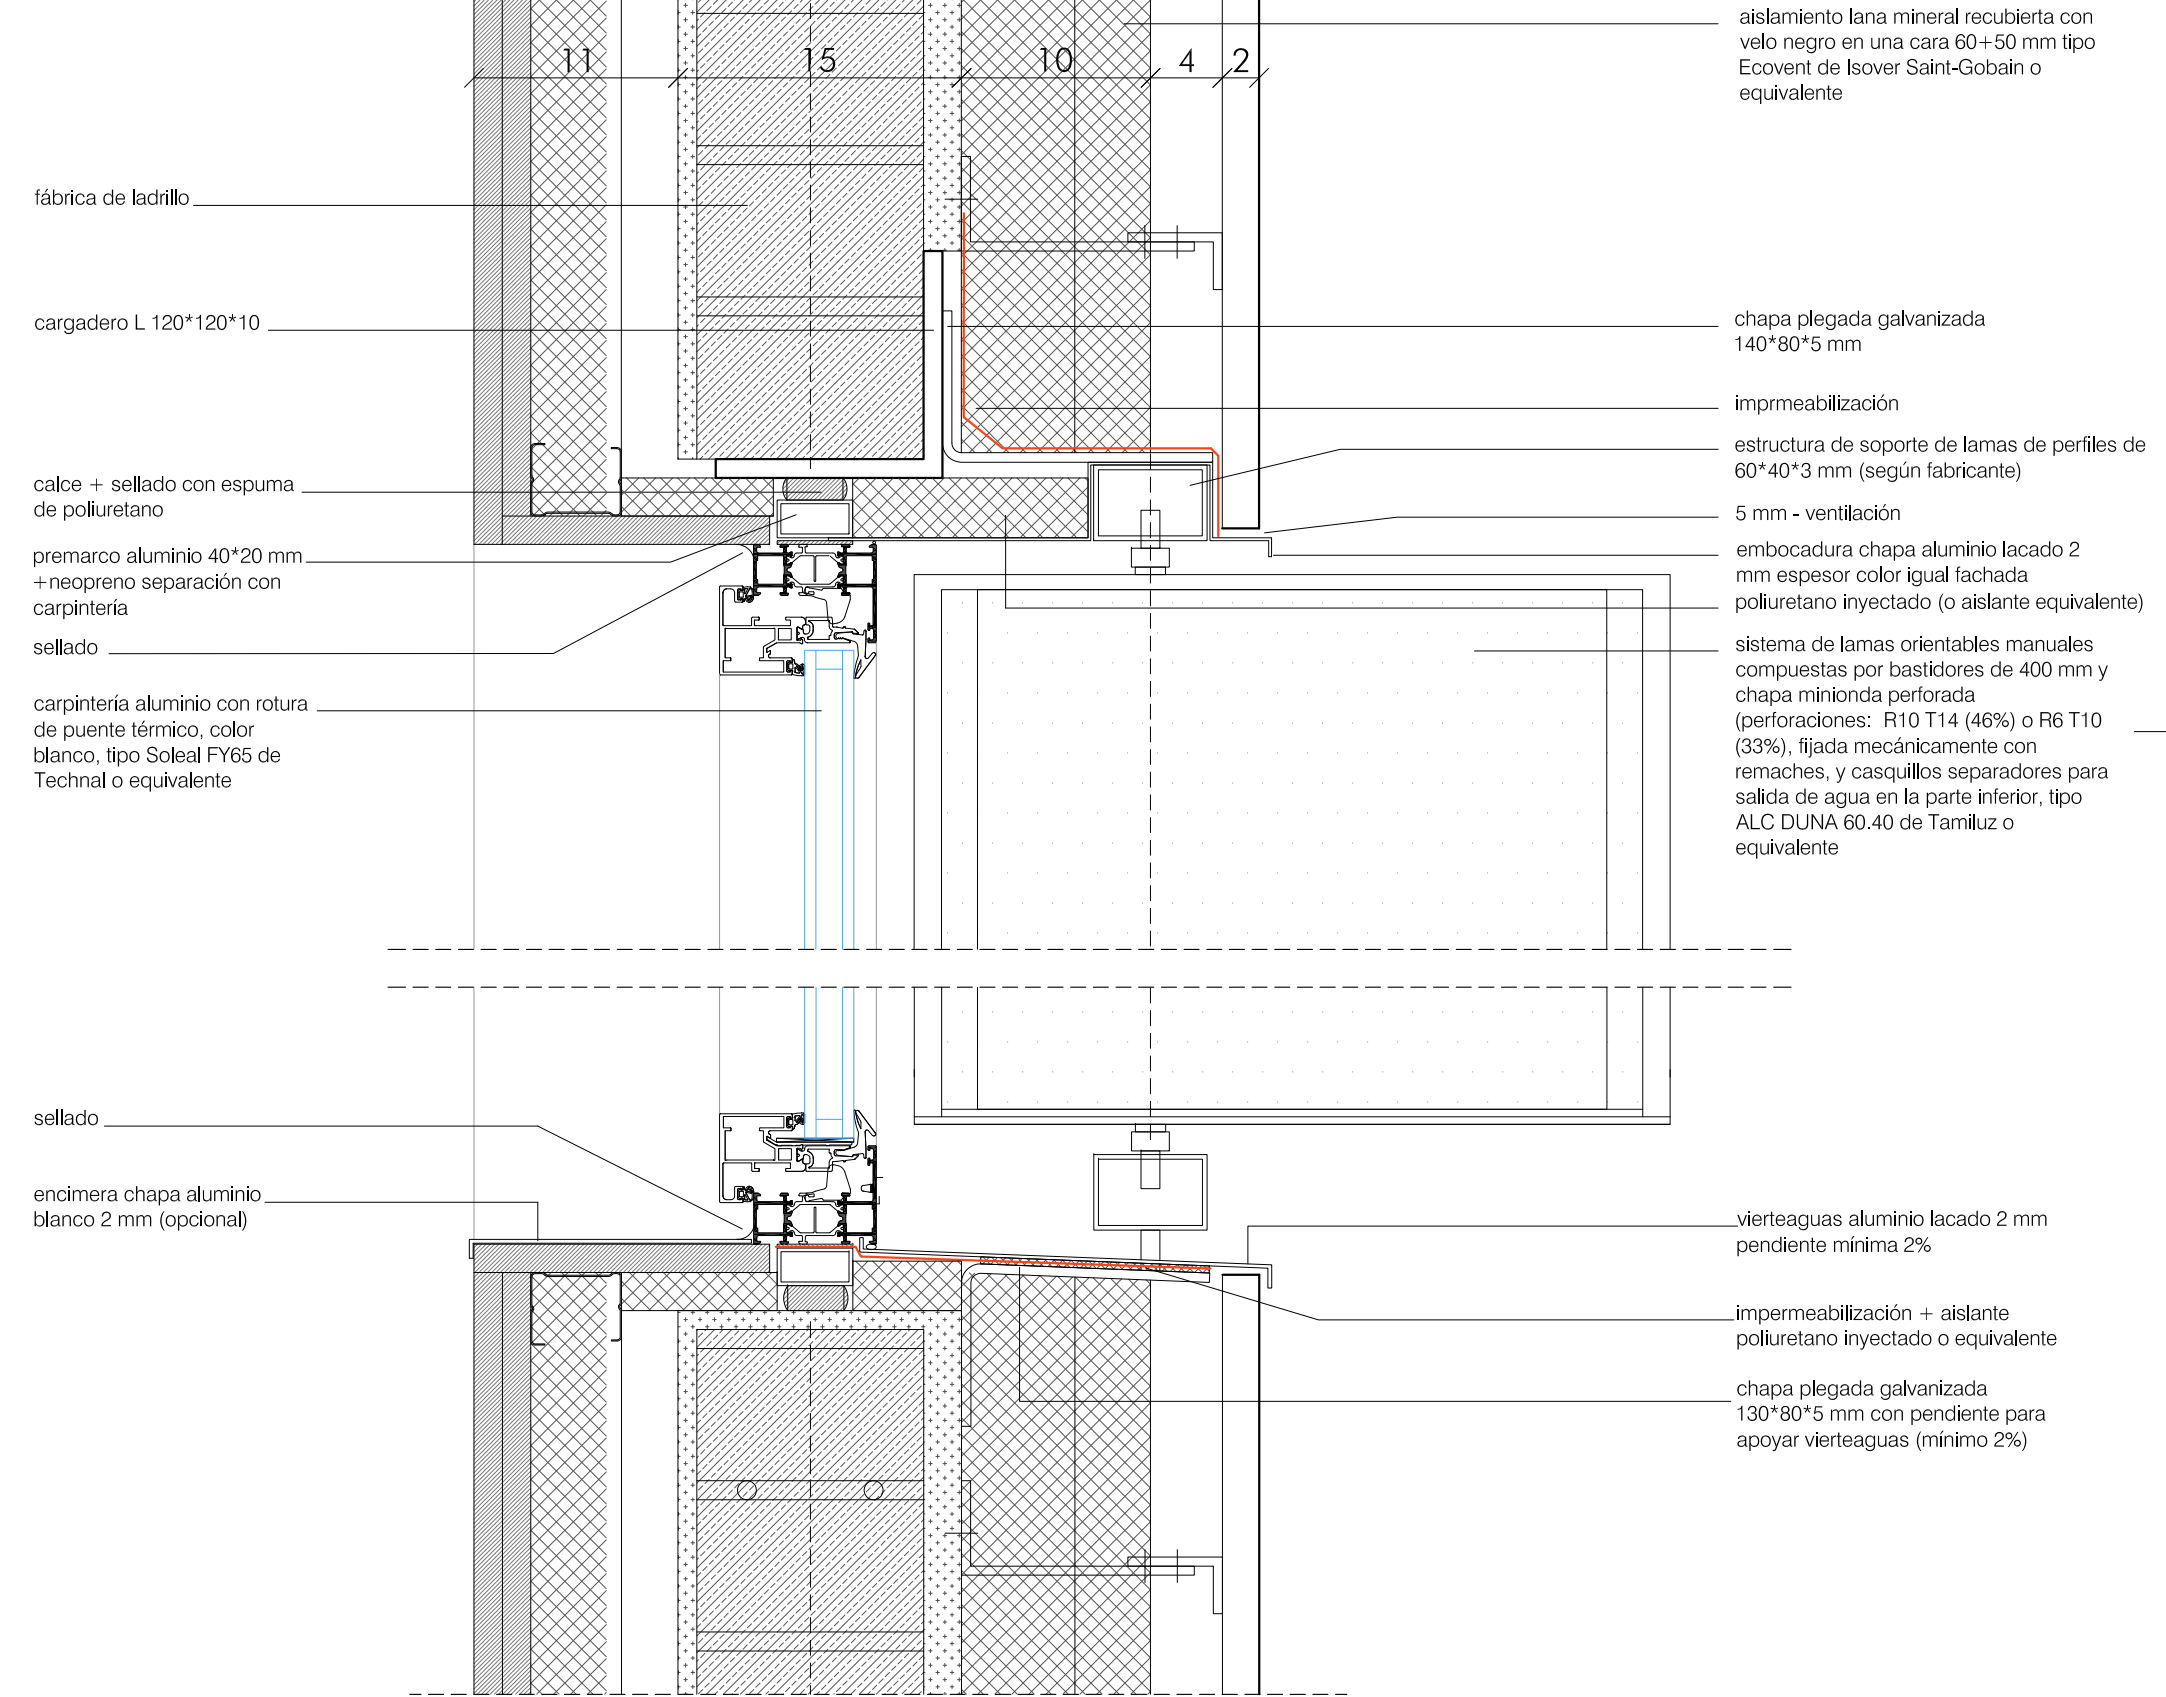

SECCIÓN HORIZONTAL  
e:1/4

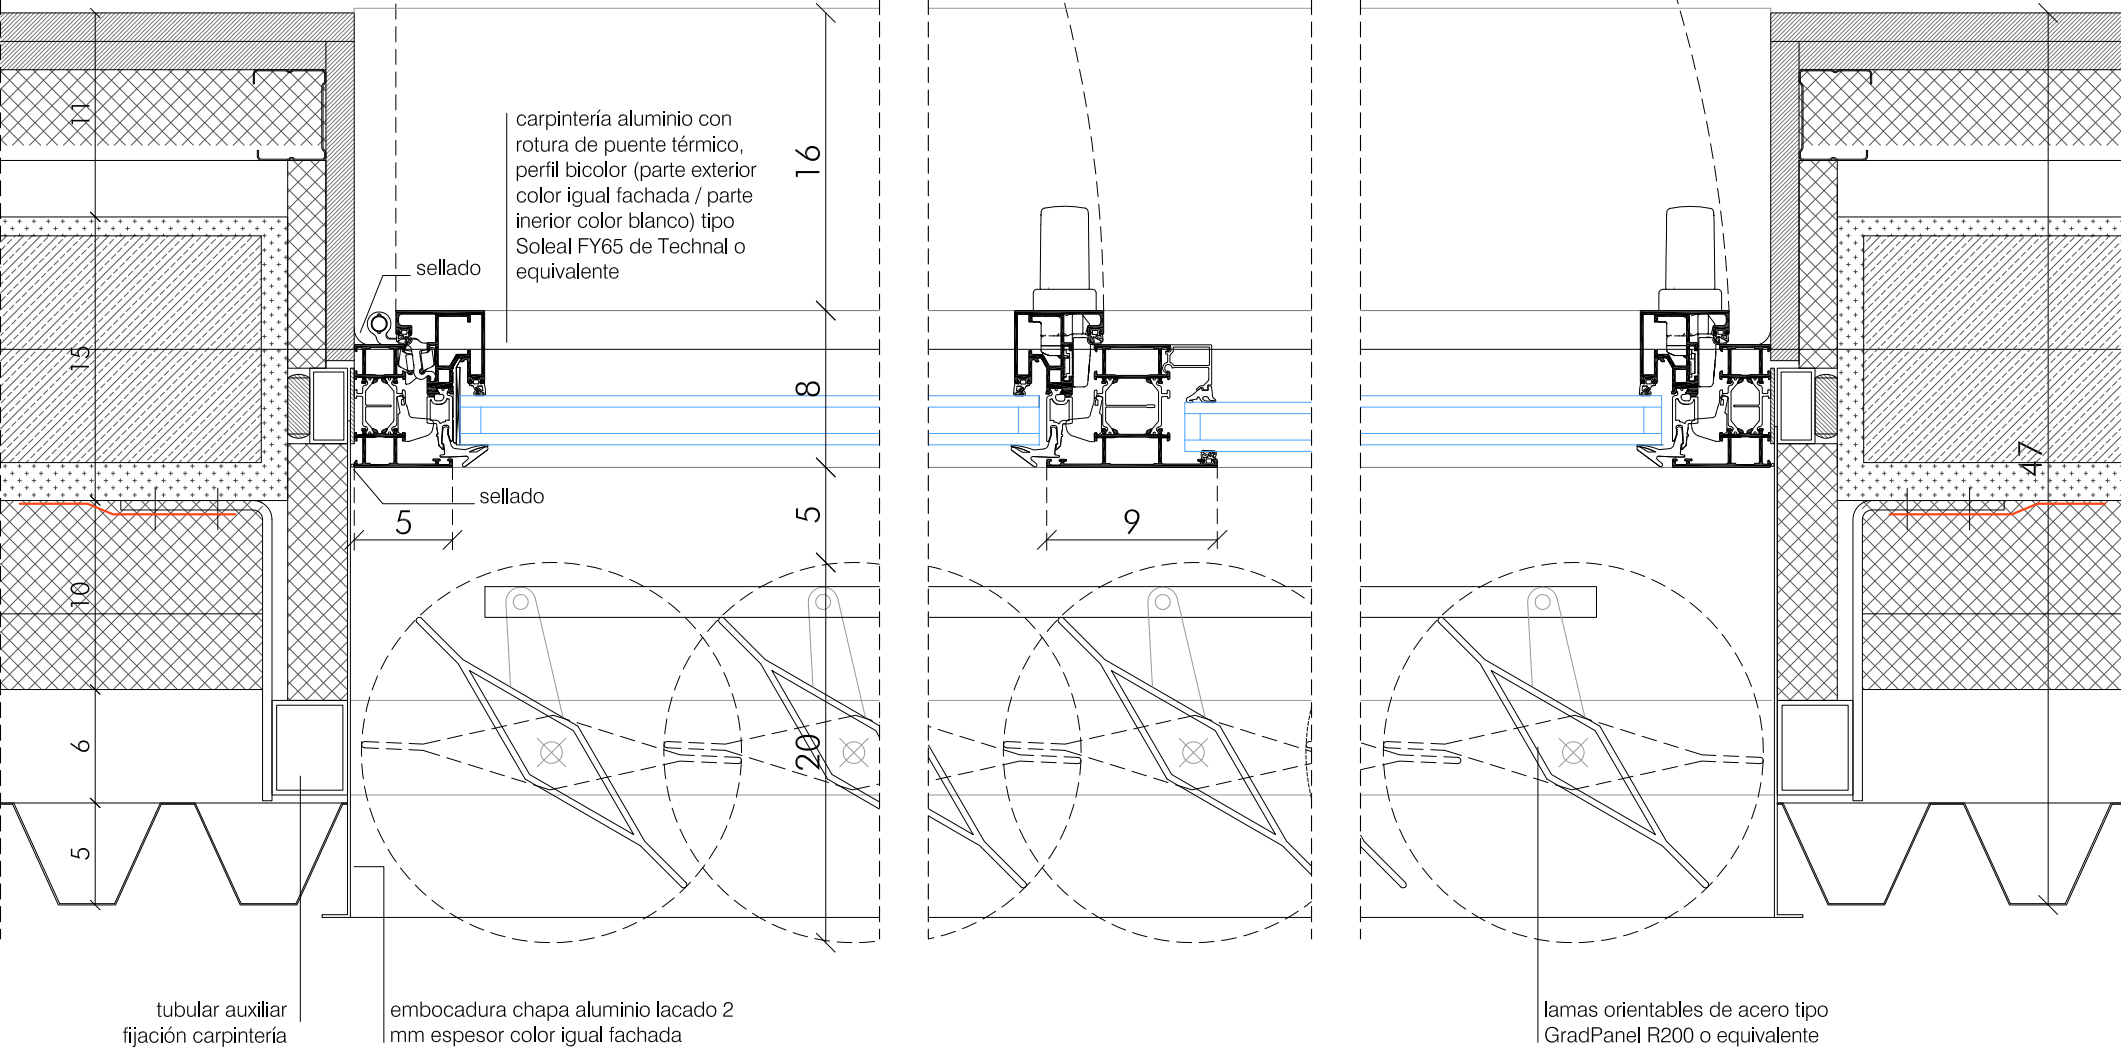

SECCIÓN HORIZONTAL  
e:1/4

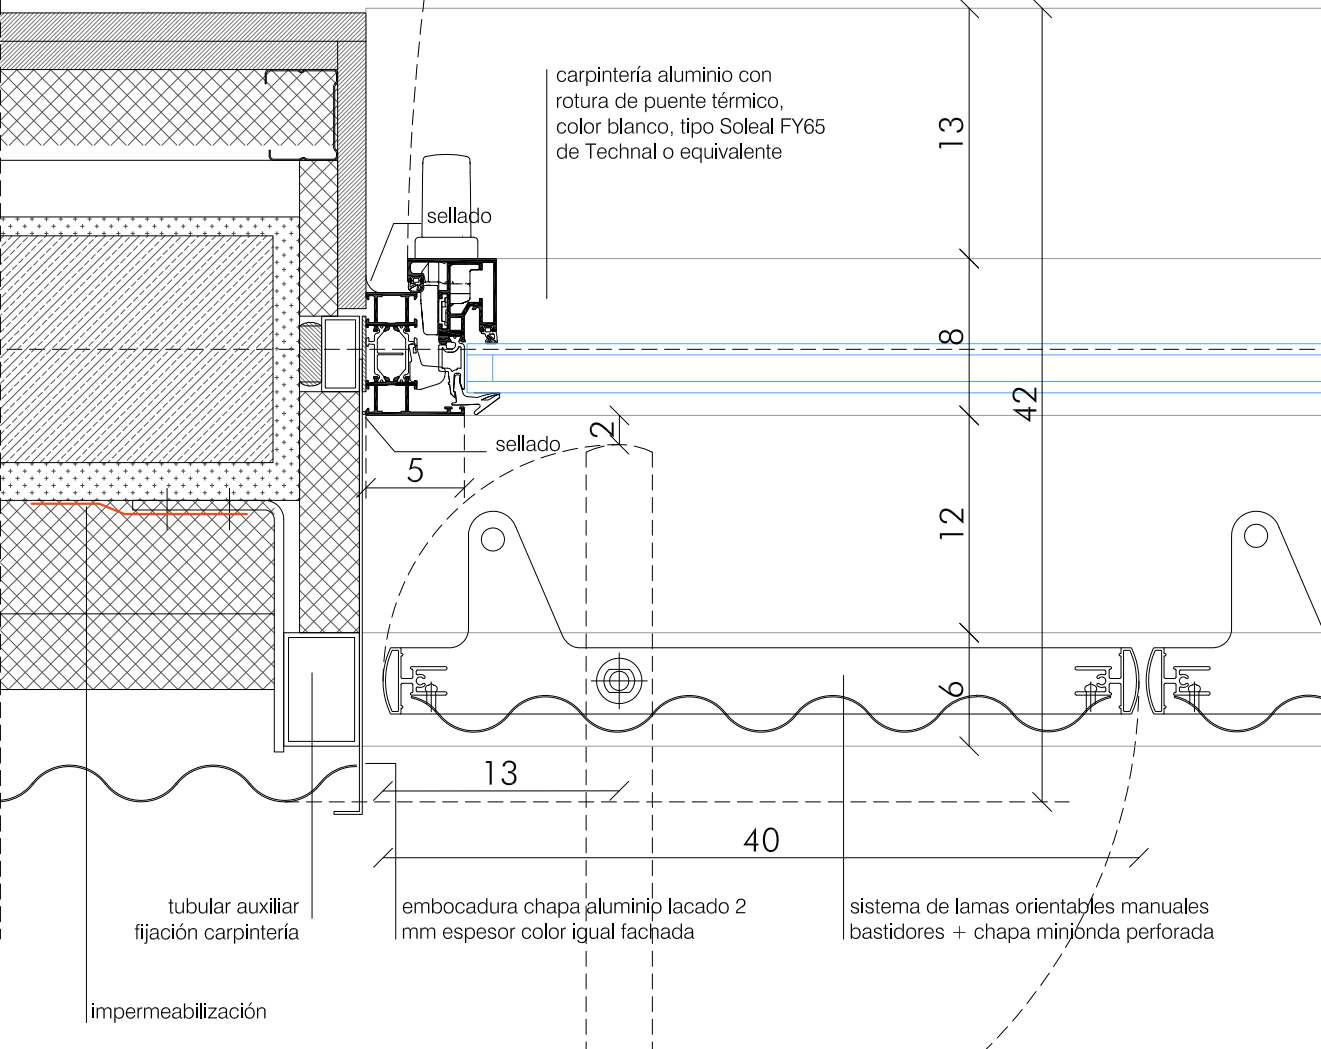

septiembre 2019

promotor: **CONSERVATORIO PROFESIONAL DE MUSICA LEON** Avenida de la Universidad

Grupo de Planos: **DETALLES** Nº: **D03**

Plano: **Detalles de carpintería, embocaduras y protección solar** Escala: **1/4**

Promotor: **Consejería de Educación, Junta de Castilla y León** Fecha: **septiembre 2019**

estudio **González arquitectos S.L.P.** 1905

c/ Teresa Gil 18, 6º i cp. 47002 Valladolid estudio@primitivogonzalez.com