

TIPO	PE1
UBICACIÓN	0A.06.07
UNIDADES	2
MODELO	Conformado con bastidores metálicos y chapa perfilada de acero, perforada, lacado análogo a fachada, tipo Trapezo 7.96.54 de ArcelorMittal*
DIMENSIÓN	120x230

TIPO	PE6
UBICACIÓN	terrazo instalaciones
UNIDADES	1
MODELO	Conformado con bastidores metálicos y chapa perfilada de acero, perforada, lacado análogo a fachada, tipo Trapezo 7.96.54 de ArcelorMittal*
DIMENSIÓN	100x210

TIPO	PC1
UBICACIÓN	0A.06
UNIDADES	1
MODELO	puerta estándar de hoja metálica y marco metálico
DIMENSIÓN	144x204

TIPO	PE2
UBICACIÓN	0A.06
UNIDADES	1
MODELO	Conformado con bastidores metálicos y chapa perfilada de acero, perforada, lacado análogo a fachada, tipo Trapezo 7.96.54 de ArcelorMittal*
DIMENSIÓN	144x230

TIPO	PE7
UBICACIÓN	terrazo instalaciones
UNIDADES	1
MODELO	Conformado con bastidores metálicos y chapa perfilada de acero, perforada, lacado análogo a fachada, tipo Trapezo 7.96.54 de ArcelorMittal*
DIMENSIÓN	100x161

TIPO	PE3
UBICACIÓN	0B.06.07
UNIDADES	2
MODELO	conformado con bastidores metálicos y chapa perfilada de acero, perforada, lacado color análogo a fachada interior, tipo Frequency 14.18C AD de ArcelorMittal
DIMENSIÓN	144x230


TIPO	PE8
UBICACIÓN	0B.08a
UNIDADES	1
MODELO	conformado con bastidores metálicos y chapa perfilada de acero, lacado color análogo a fachada interior, tipo Frequency 14.18C AD de ArcelorMittal
DIMENSIÓN	92x230

TIPO	PE4
UBICACIÓN	0B.06
UNIDADES	1
MODELO	conformado con bastidores metálicos y chapa perfilada de acero, perforada, lacado color análogo a fachada interior, tipo Frequency 14.18C AD de ArcelorMittal
DIMENSIÓN	127x230

TIPO	PE9
UBICACIÓN	0A.06
UNIDADES	1
MODELO	conformado con bastidores metálicos y chapa perfilada de acero, lacado color análogo a fachada interior, tipo Frequency 14.18C AD de ArcelorMittal
DIMENSIÓN	92x230




TIPO	PE5
UBICACIÓN	0N.07
UNIDADES	1
MODELO	Conformado con bastidores metálicos y chapa perfilada de acero, perforada, lacado análogo a fachada, tipo Trapezo 7.96.54 de ArcelorMittal*
DIMENSIÓN	190x230

chapa perfilada exterior sin perforar, chapa opaca en la cara interior; relleno interior con monta de lana de roca


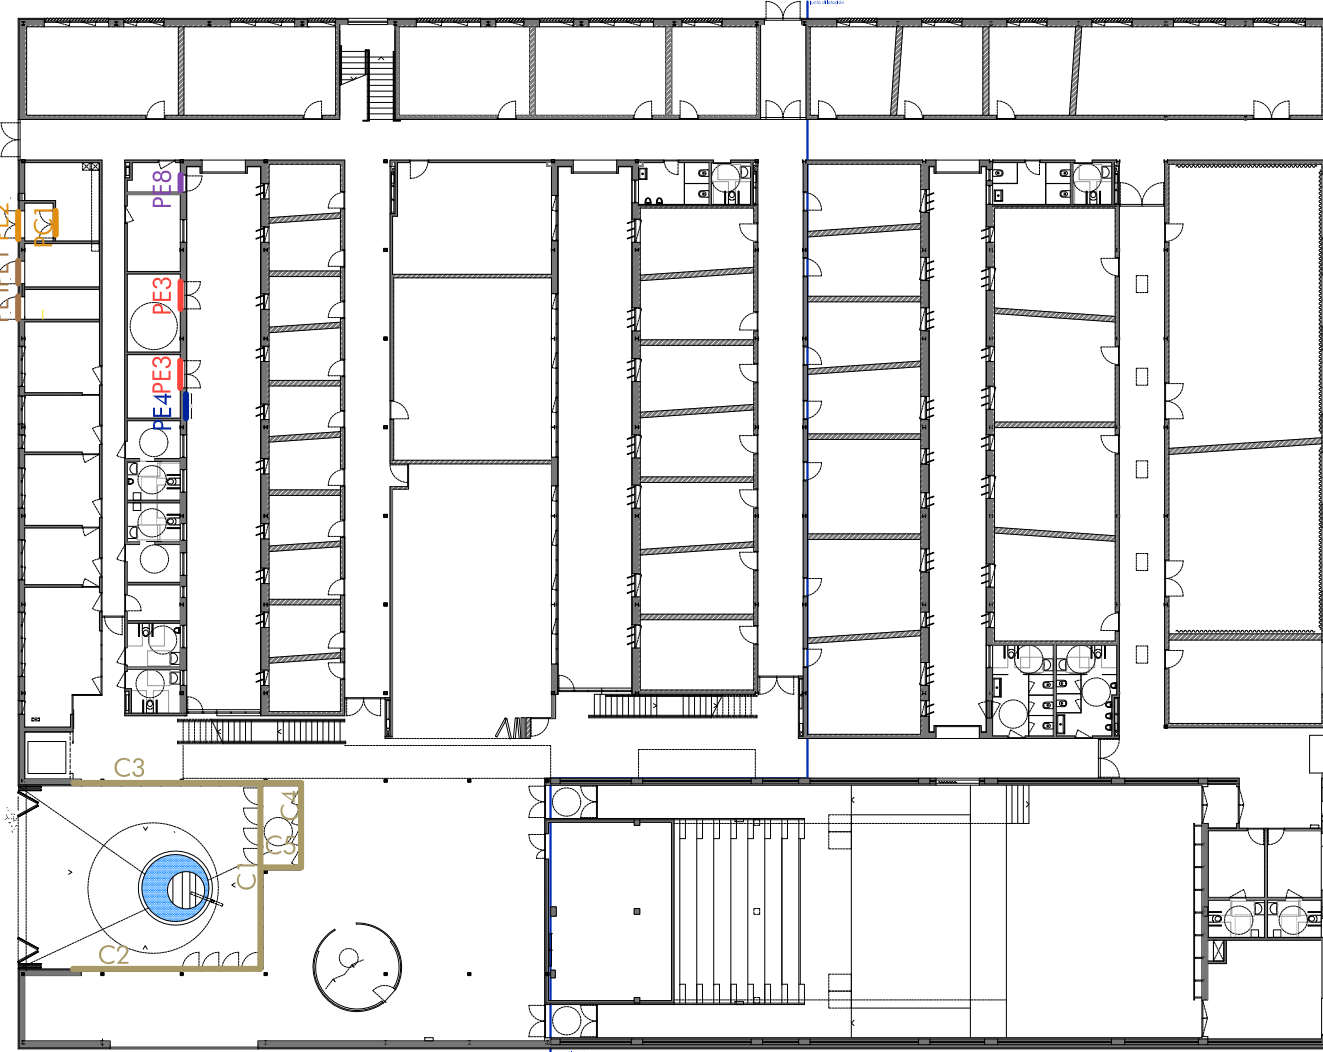


TIPO	PE6
UBICACIÓN	terrazo instalaciones
UNIDADES	1
MODELO	Conformado con bastidores metálicos y chapa perfilada de acero, perforada, lacado análogo a fachada, tipo Trapezo 7.96.54 de ArcelorMittal*
DIMENSIÓN	100x210

TIPO	PE7
UBICACIÓN	terrazo instalaciones
UNIDADES	1
MODELO	Conformado con bastidores metálicos y chapa perfilada de acero, perforada, lacado análogo a fachada, tipo Trapezo 7.96.54 de ArcelorMittal*
DIMENSIÓN	100x161

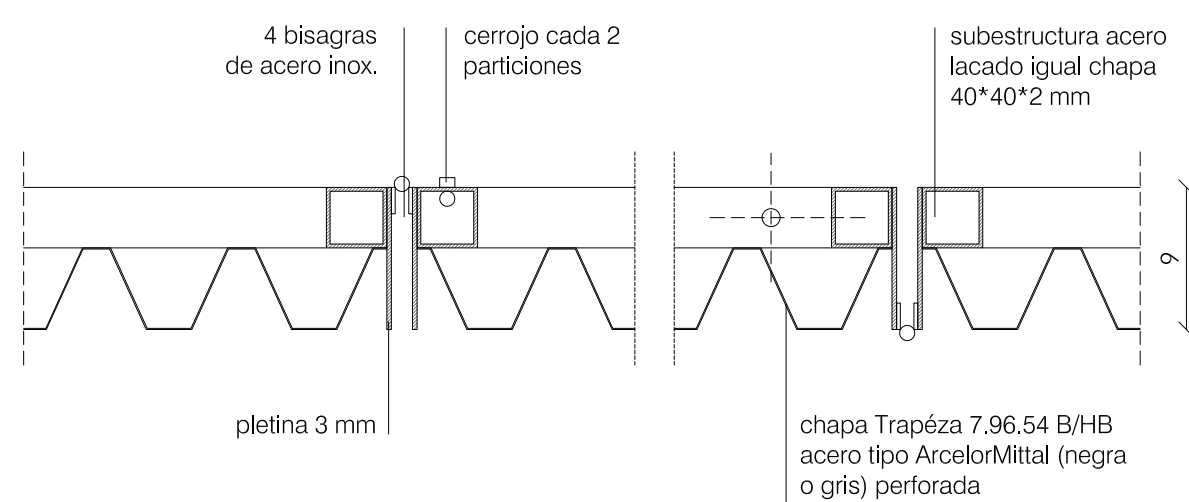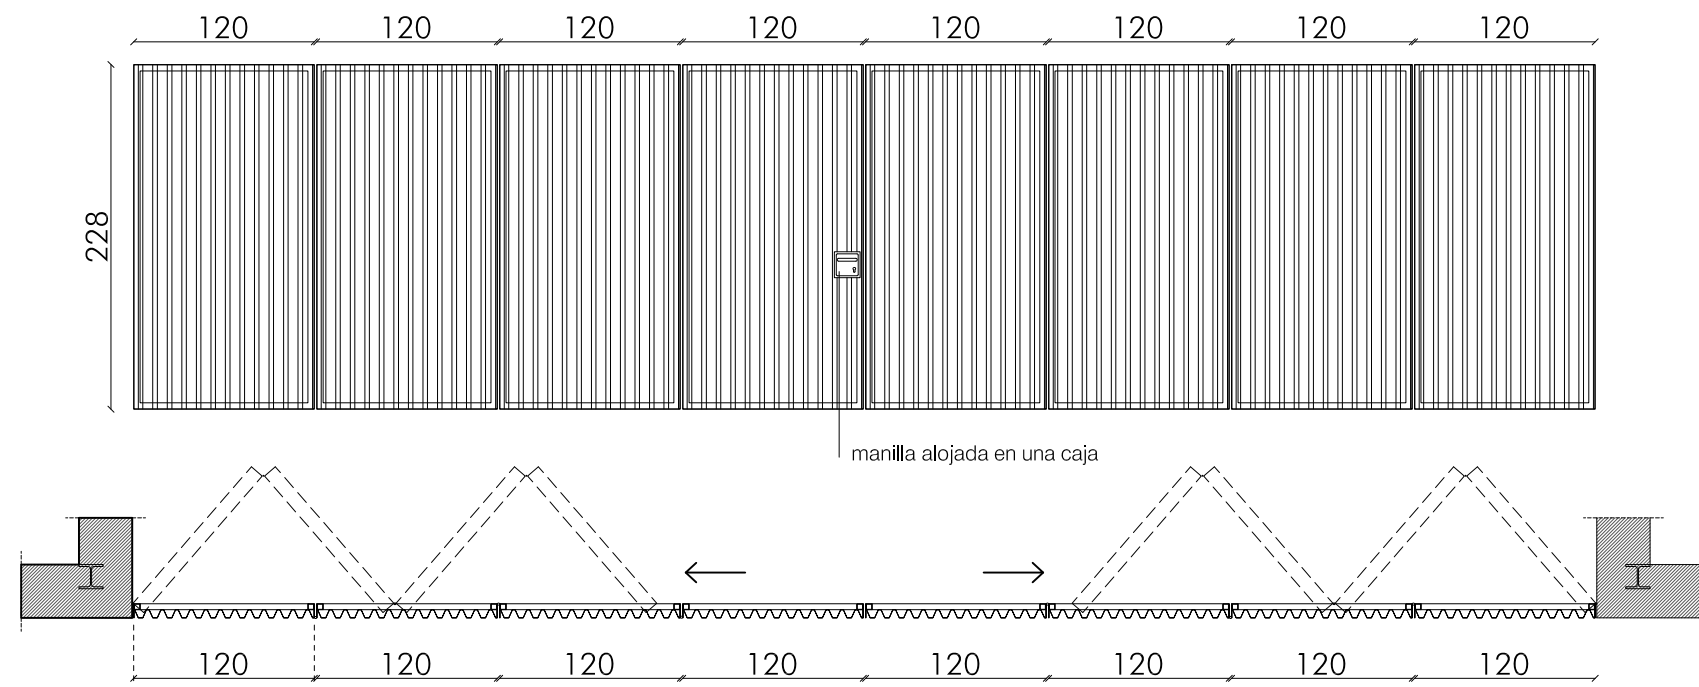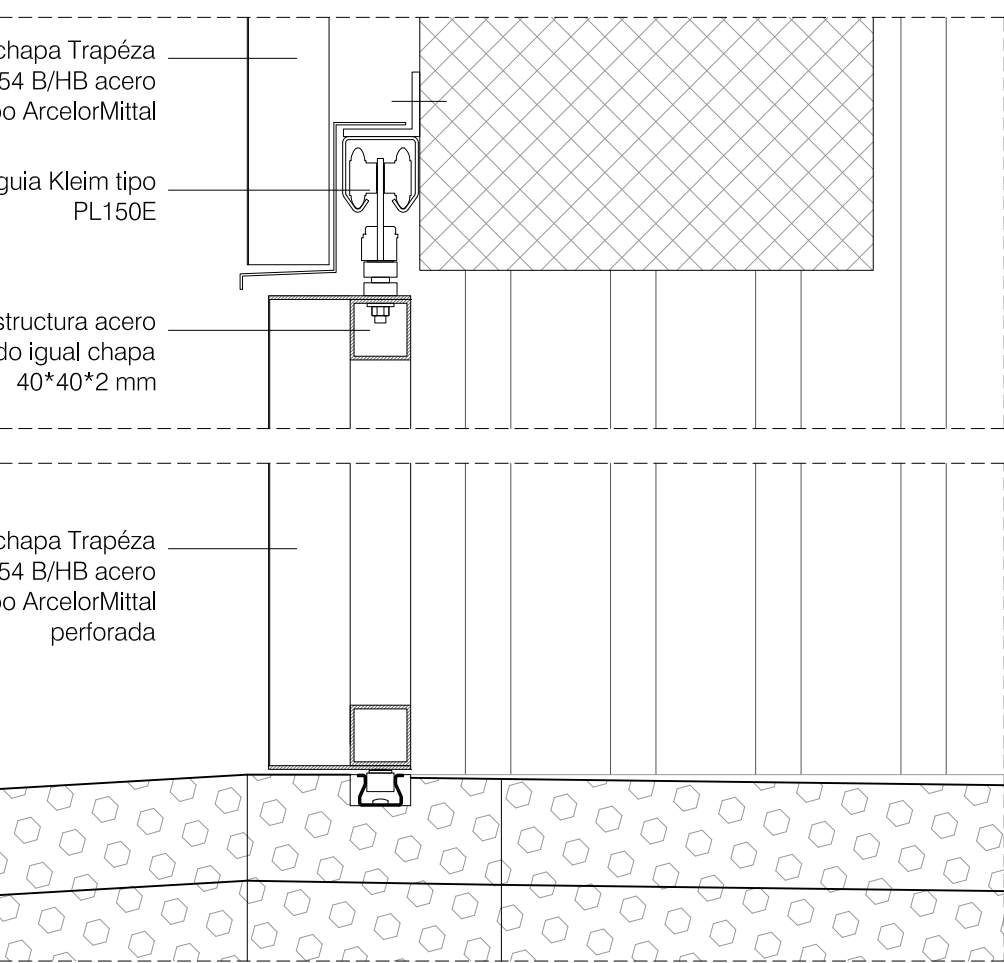

DETALLES PUERTA CORREDERA ACCESO e: 1/5

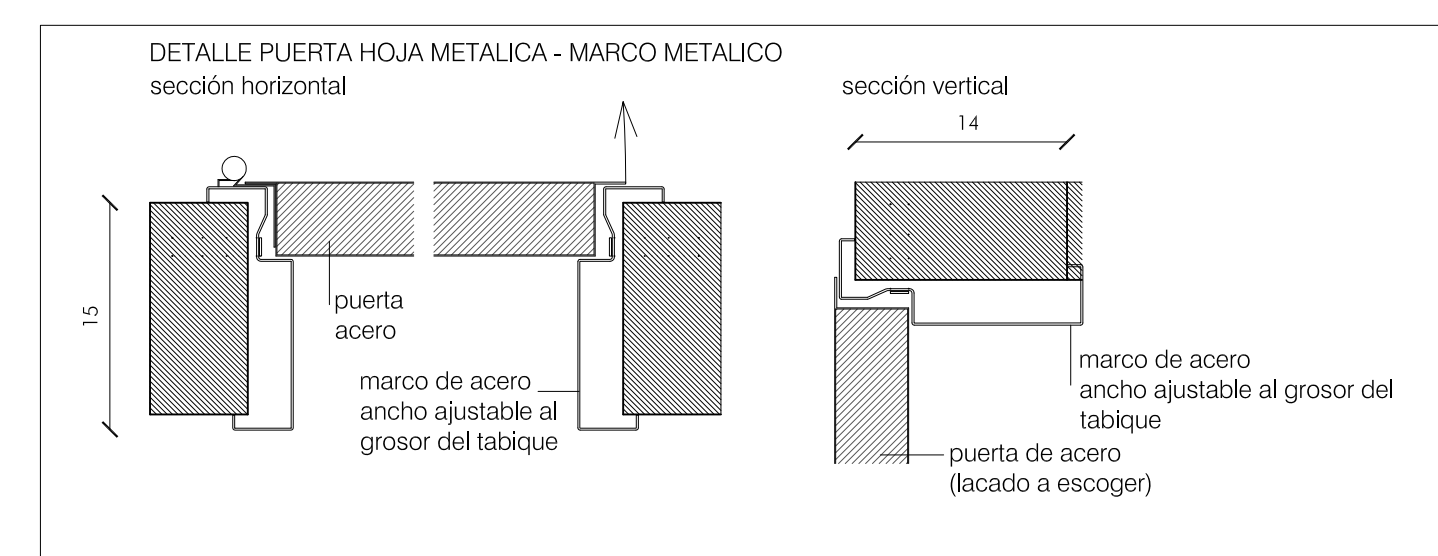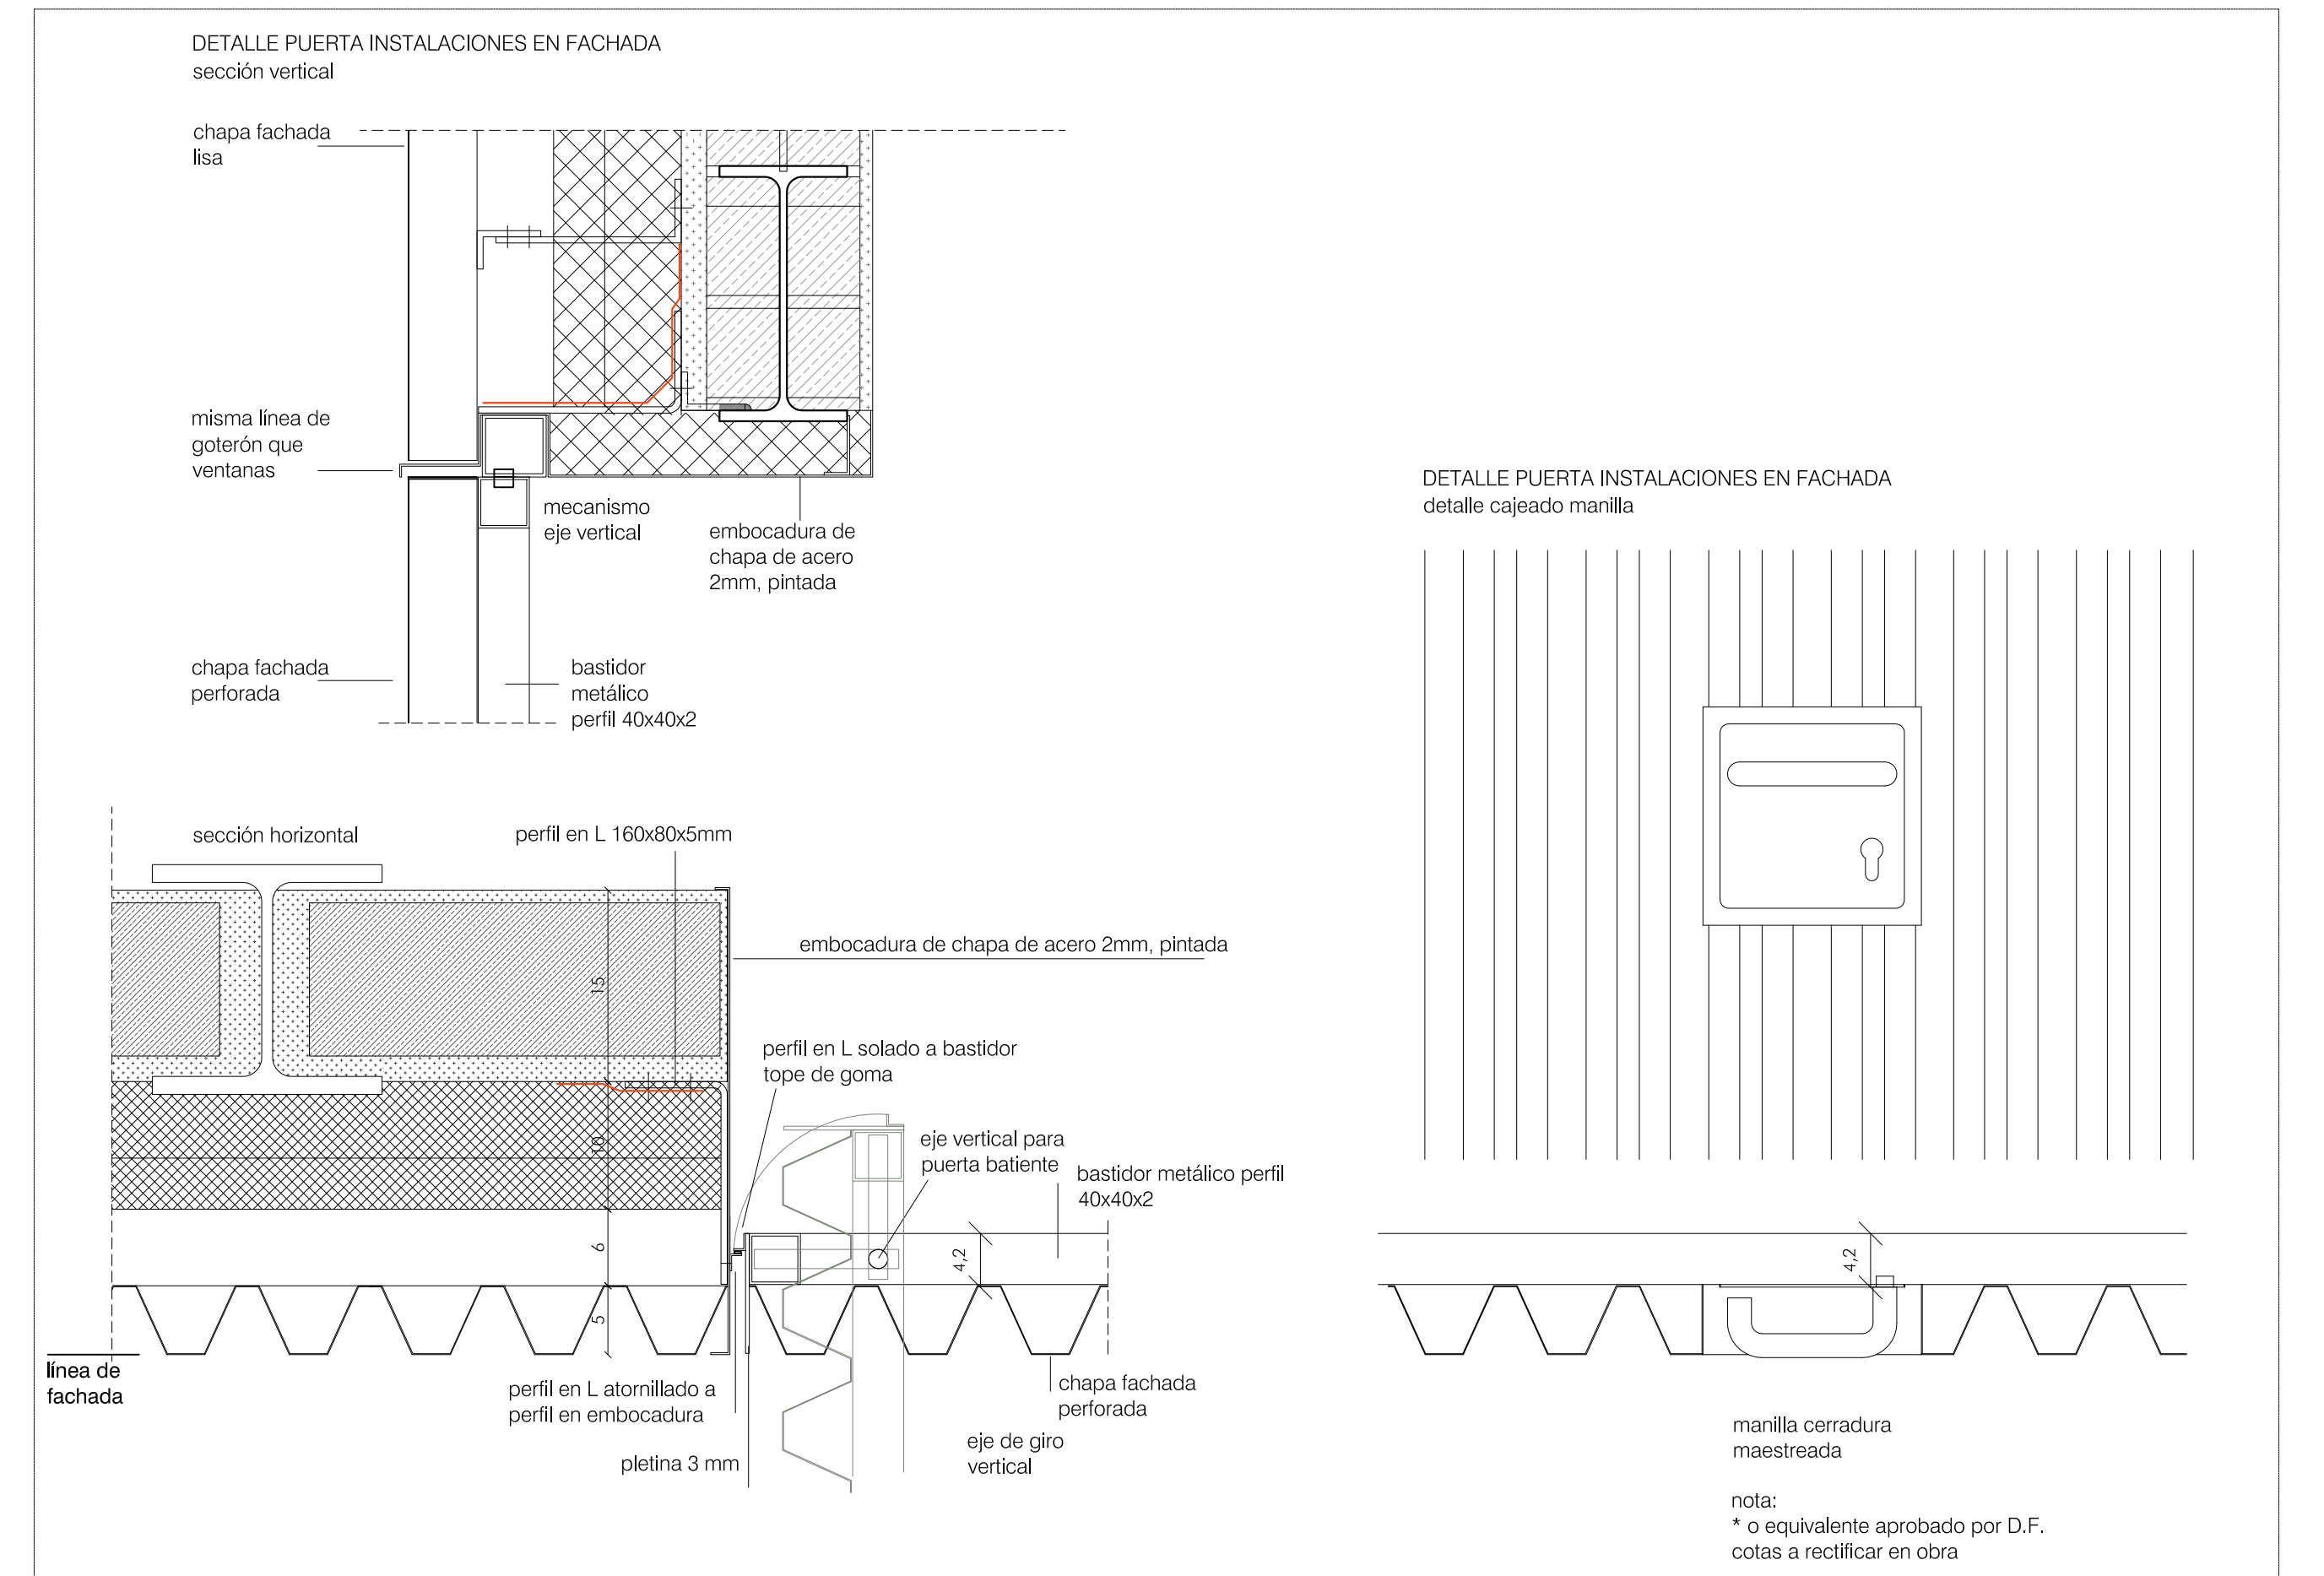

septiembre 2019

proyecto ejecución
CONSERVATORIO PROFESIONAL DE MUSICA LEON Avenida de la Universidad

Grupo de Planos: **DETALLES** Nº: **D09**
Plano: Puertas metálicas Escala: 1/50

Promotor: Consejería de Educación, Junta de Castilla y León Fecha: septiembre 2019
estudio González arquitectos S.L.P. 1905
c/ Teresa CI 18, 0º+1 cp. 47002 Villacastell estudio@primiagonzalez.com