

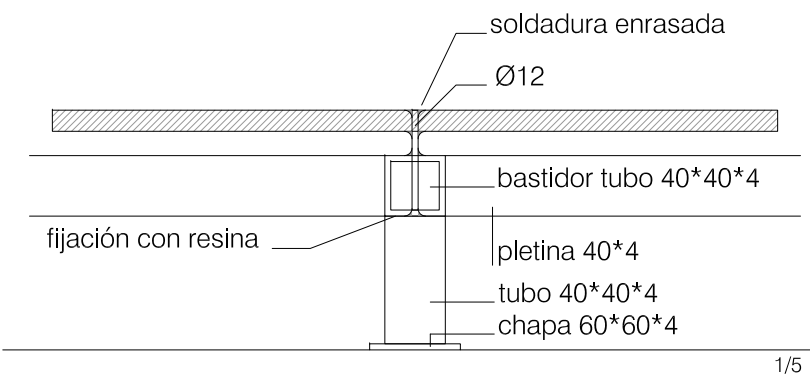
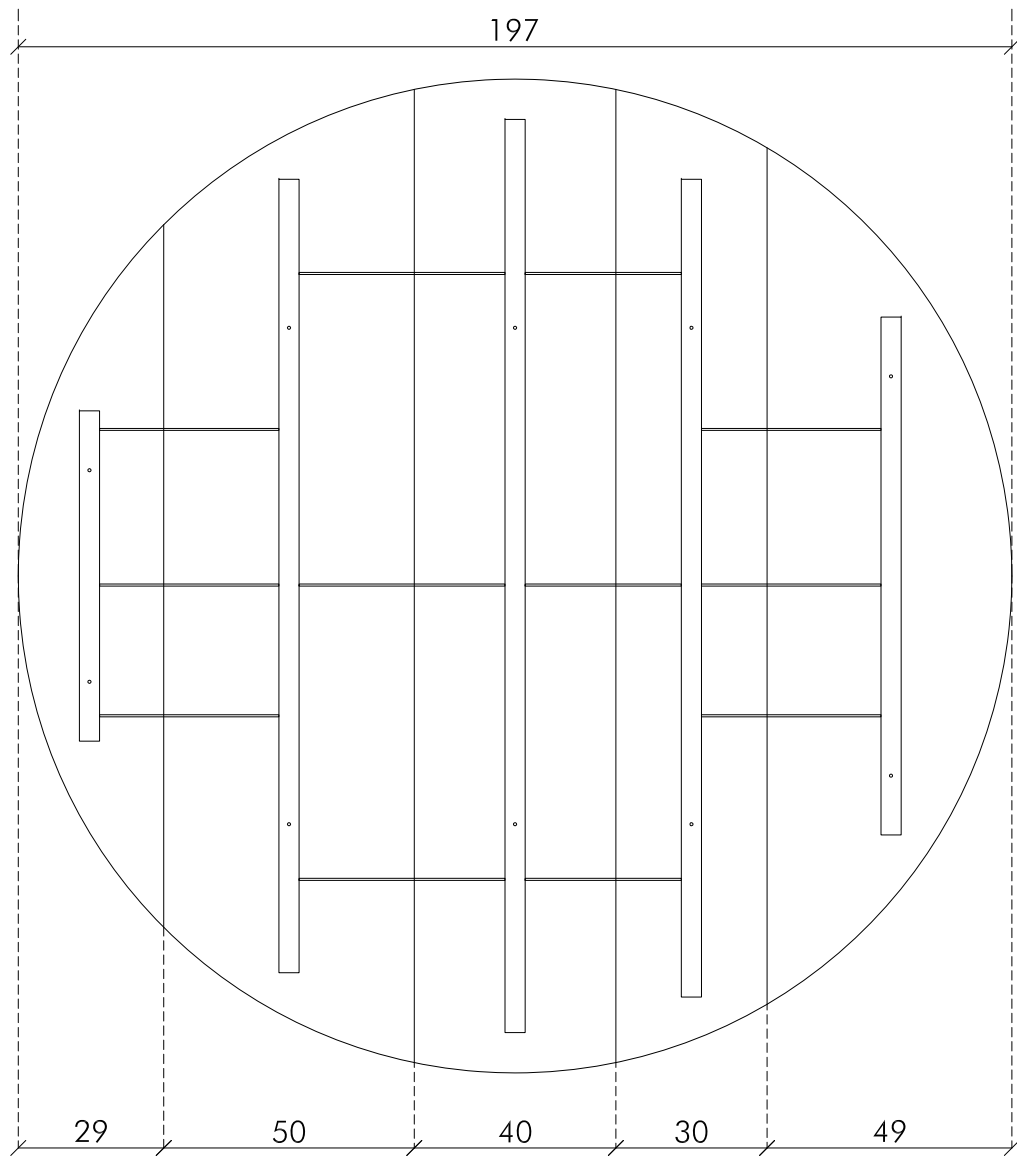


ACCESO EDIFICIO



CHAPA SONORA  
e: 1/15

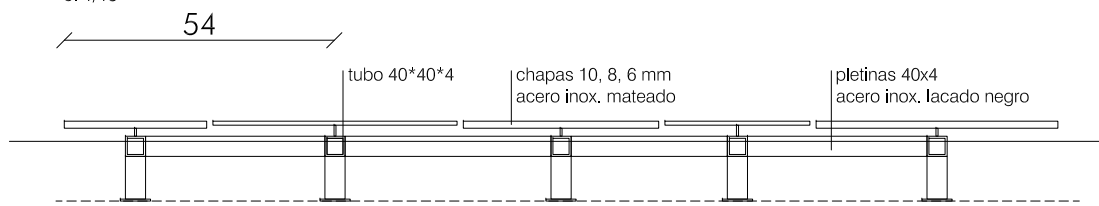

1/5

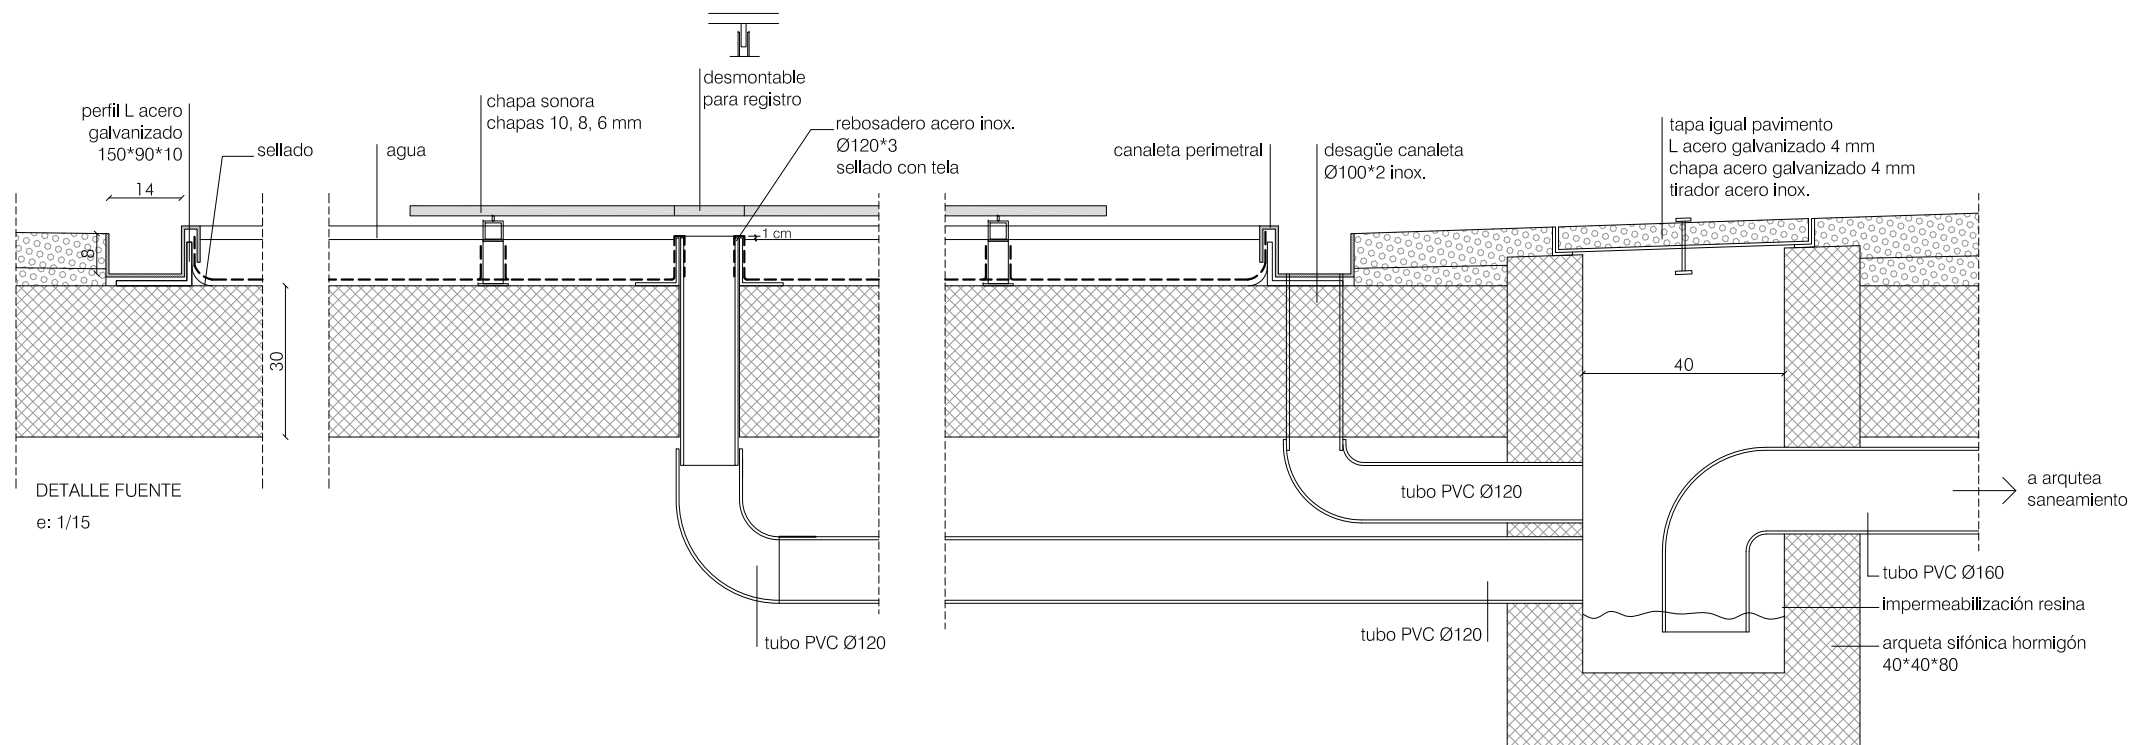

DETALLE FUENTE  
e: 1/15

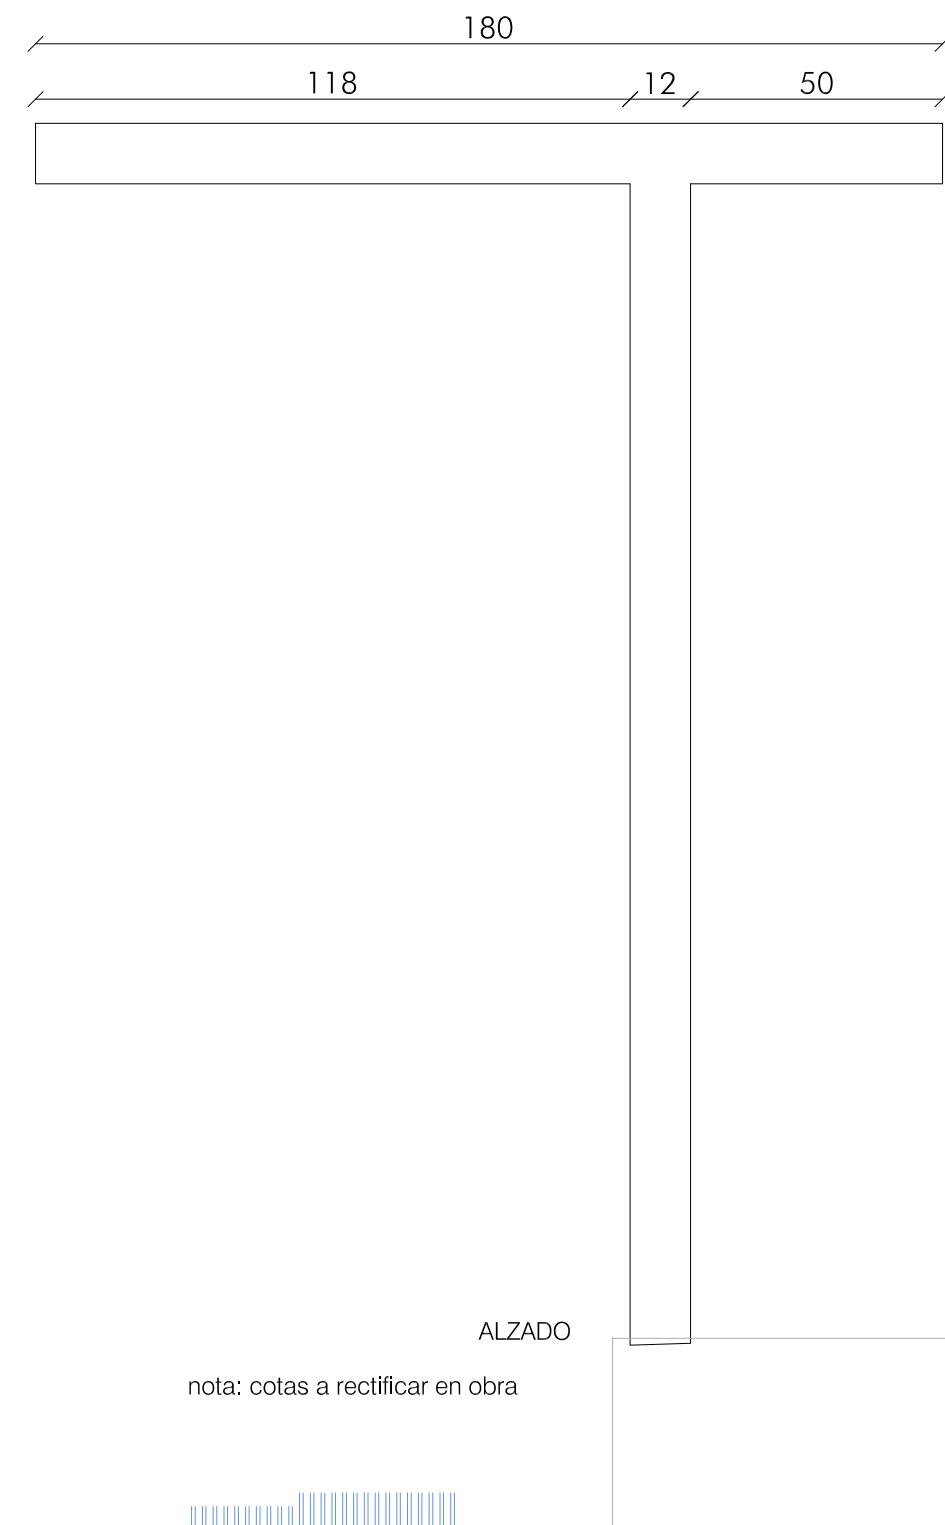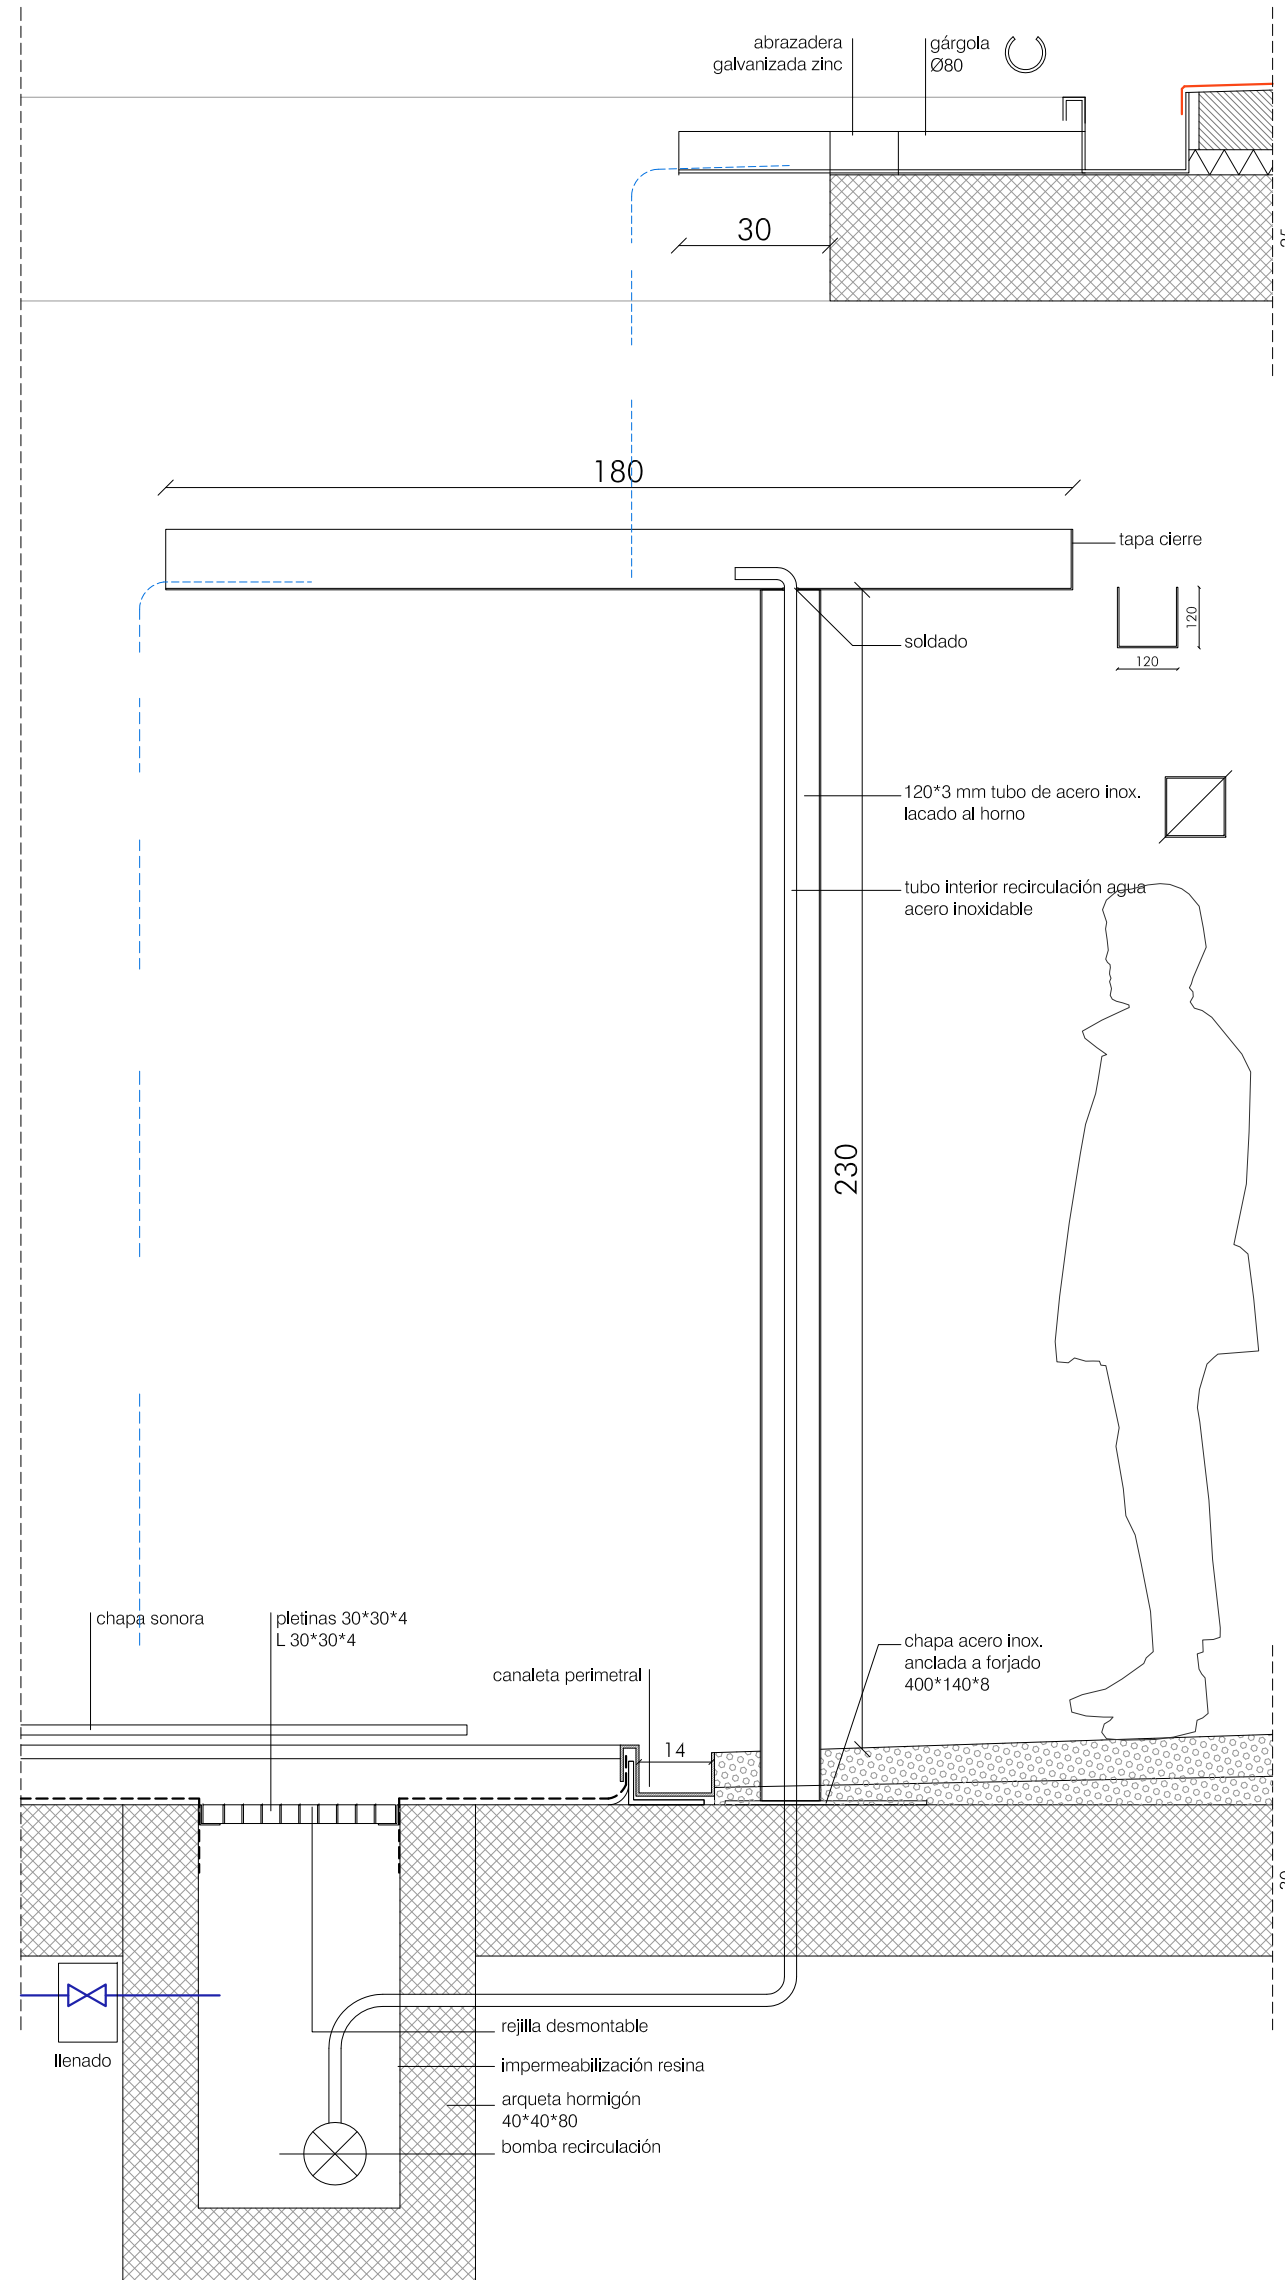

ALZADO

nota: cotas a rectificar en obra



septiembre 2019

proyecto ejecución  
**CONSERVATORIO PROFESIONAL DE MUSICA LEON** Avenida de la Universidad

Grupo de Planos: **DETALLES** Nº: **D17**  
Plano: Fuente Escala: 1/15

Promotor: Consejería de Educación, Junta de Castilla y León Fecha: septiembre 2019 1905

estudio González arquitectos S.L.P. c/ Teresa Gil 18, 6º i cp. 47002 Valladolid estudio@primitivogonzalez.com