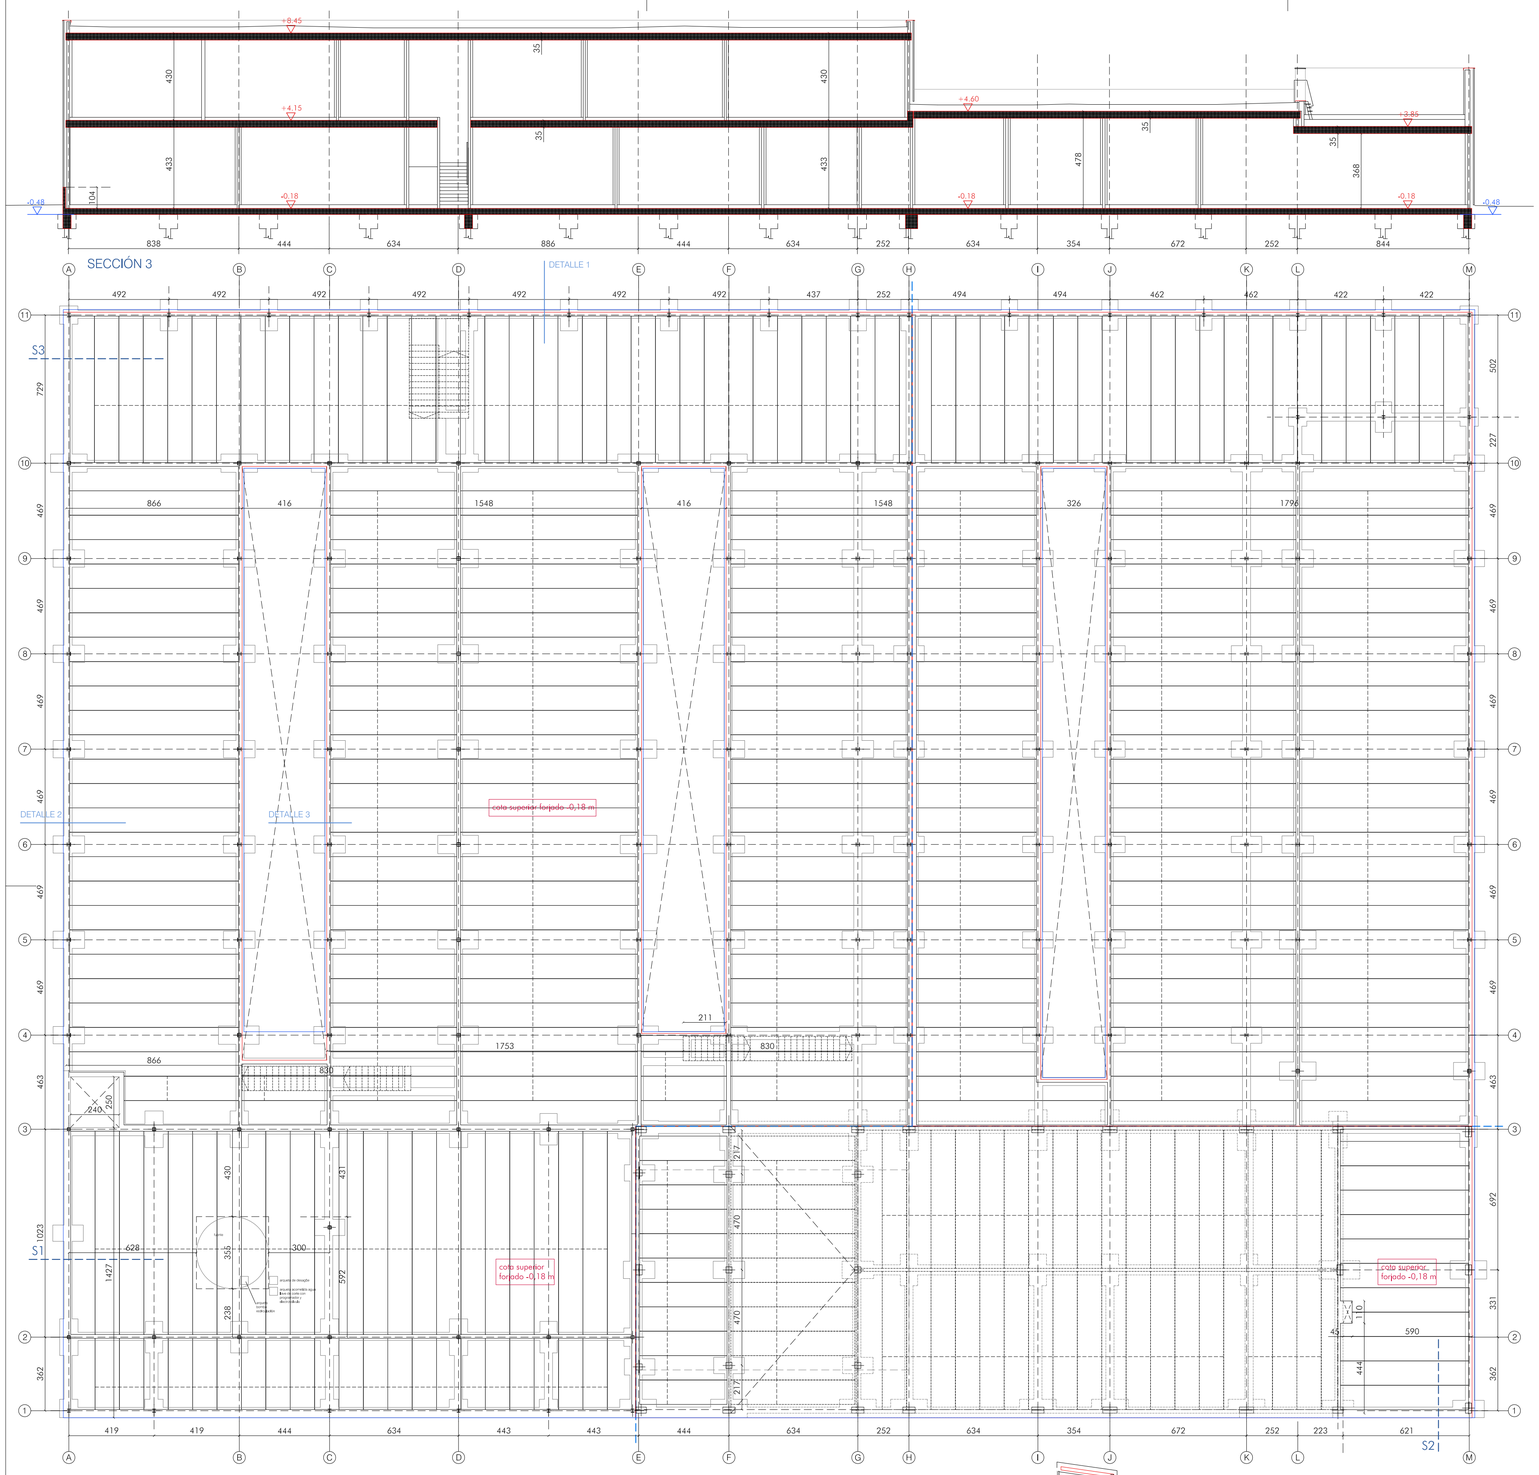

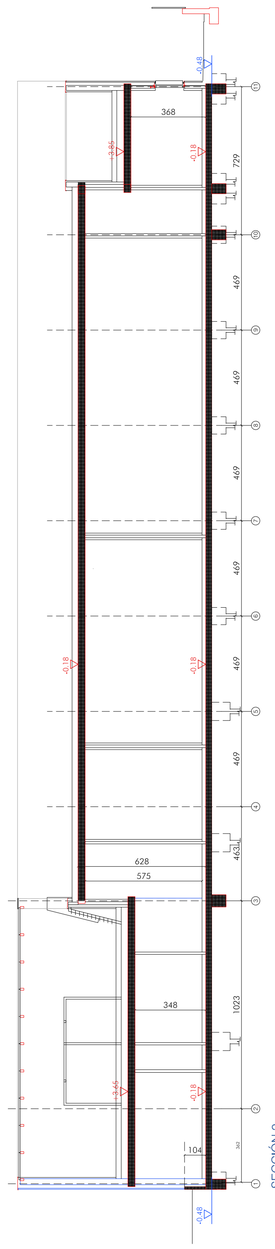

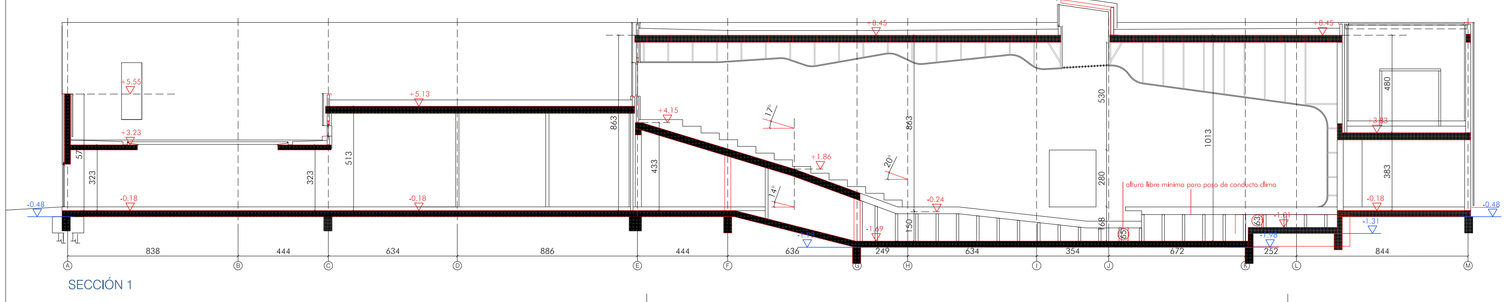

DETALLE 1 fachadas exteriores

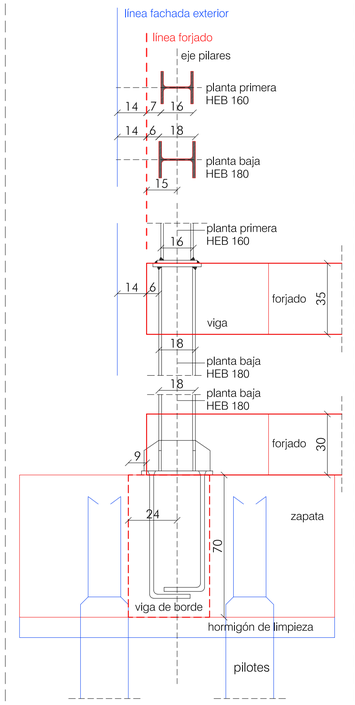

1/15

DETALLE 3 fachadas patios

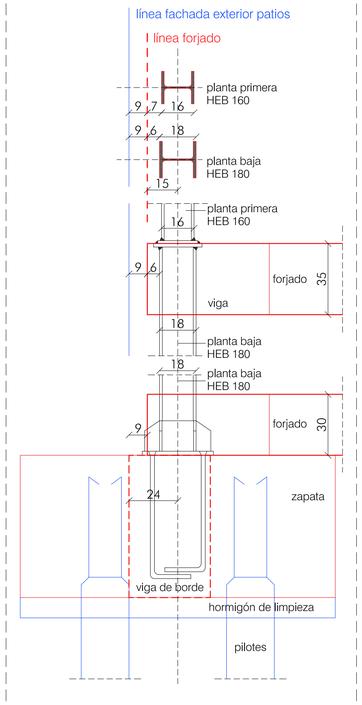

1/15

DETALLE 2 fachadas exteriores

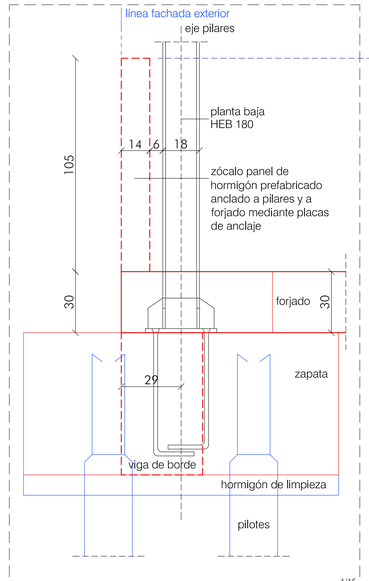

1/15

DETALLE 4 fachada auditorio

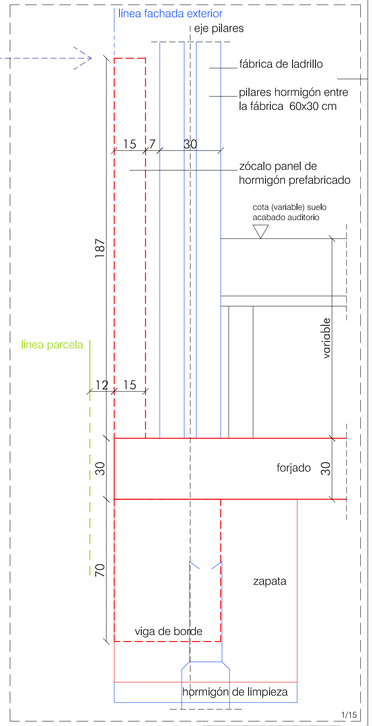

1/15

FORJADO SUELO PLANTA BAJA
- línea fachada
- línea forjado
- línea ejes

+5,55 cota cara superior forjado

-0,48 cota cara superior viga cimentación

NOTA: cotas respecto a la cota 0 del edificio
+0.00 = 799,12

SUPERVISADO -SERVICIO DE CONSTRUCCIONES.CONSEJERÍA EDUCACIÓN JCYL

Firmado digitalmente por SUPERVISADO-SERVICIO DE CONSTRUCCIONES.CONSEJERÍA EDUCACIÓN JCYL
Fecha: 2019.12.10 12:30:02 +01'00'

septiembre 2019

proyecto ejecución

CONSERVATORIO PROFESIONAL DE MUSICA LEON

Avenida de la Universidad

Grupo de Planos: ESTRUCTURA REPLANTEO — Nº: ER01
Plano: Forjado suelo planta baja — Escala: 1/150

Promotor: Consejería de Educación, Junta de Castilla y León
Fecha septiembre 2019
1906

estudio González arquitectos, S.L.P.
c/ Teresa Gil 18, 6º i cp. 47002 Valladolid
estudio@primitivogonzalez.com