

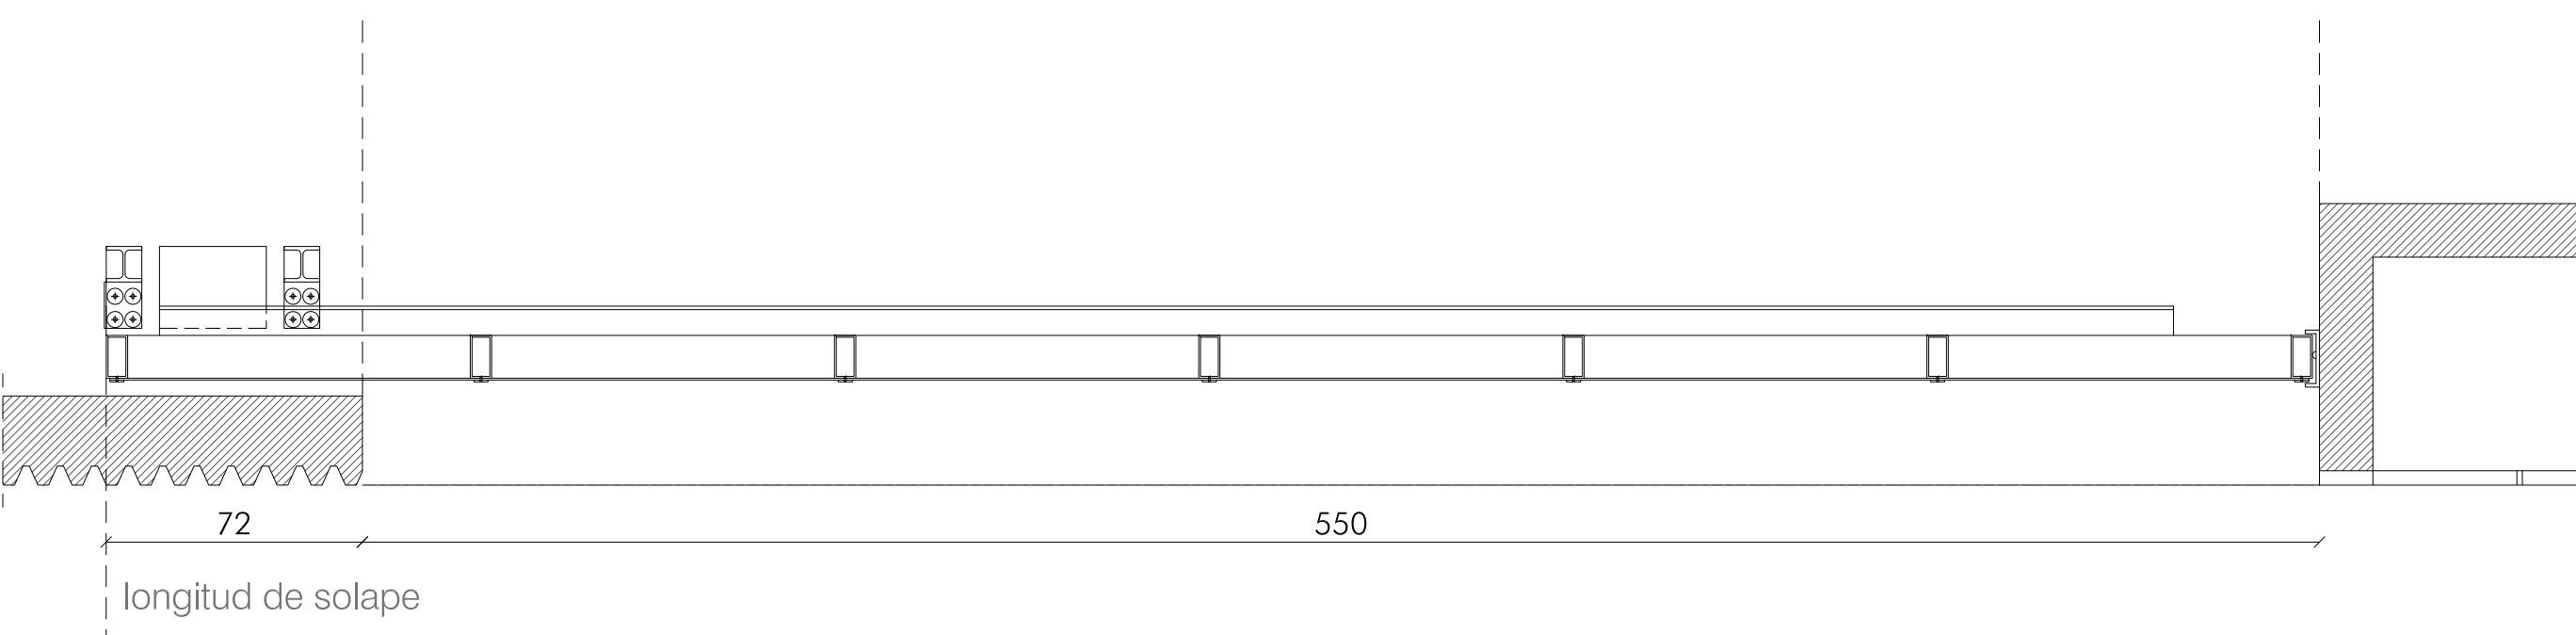


PUERTA ACCESO APARCAMIENTO

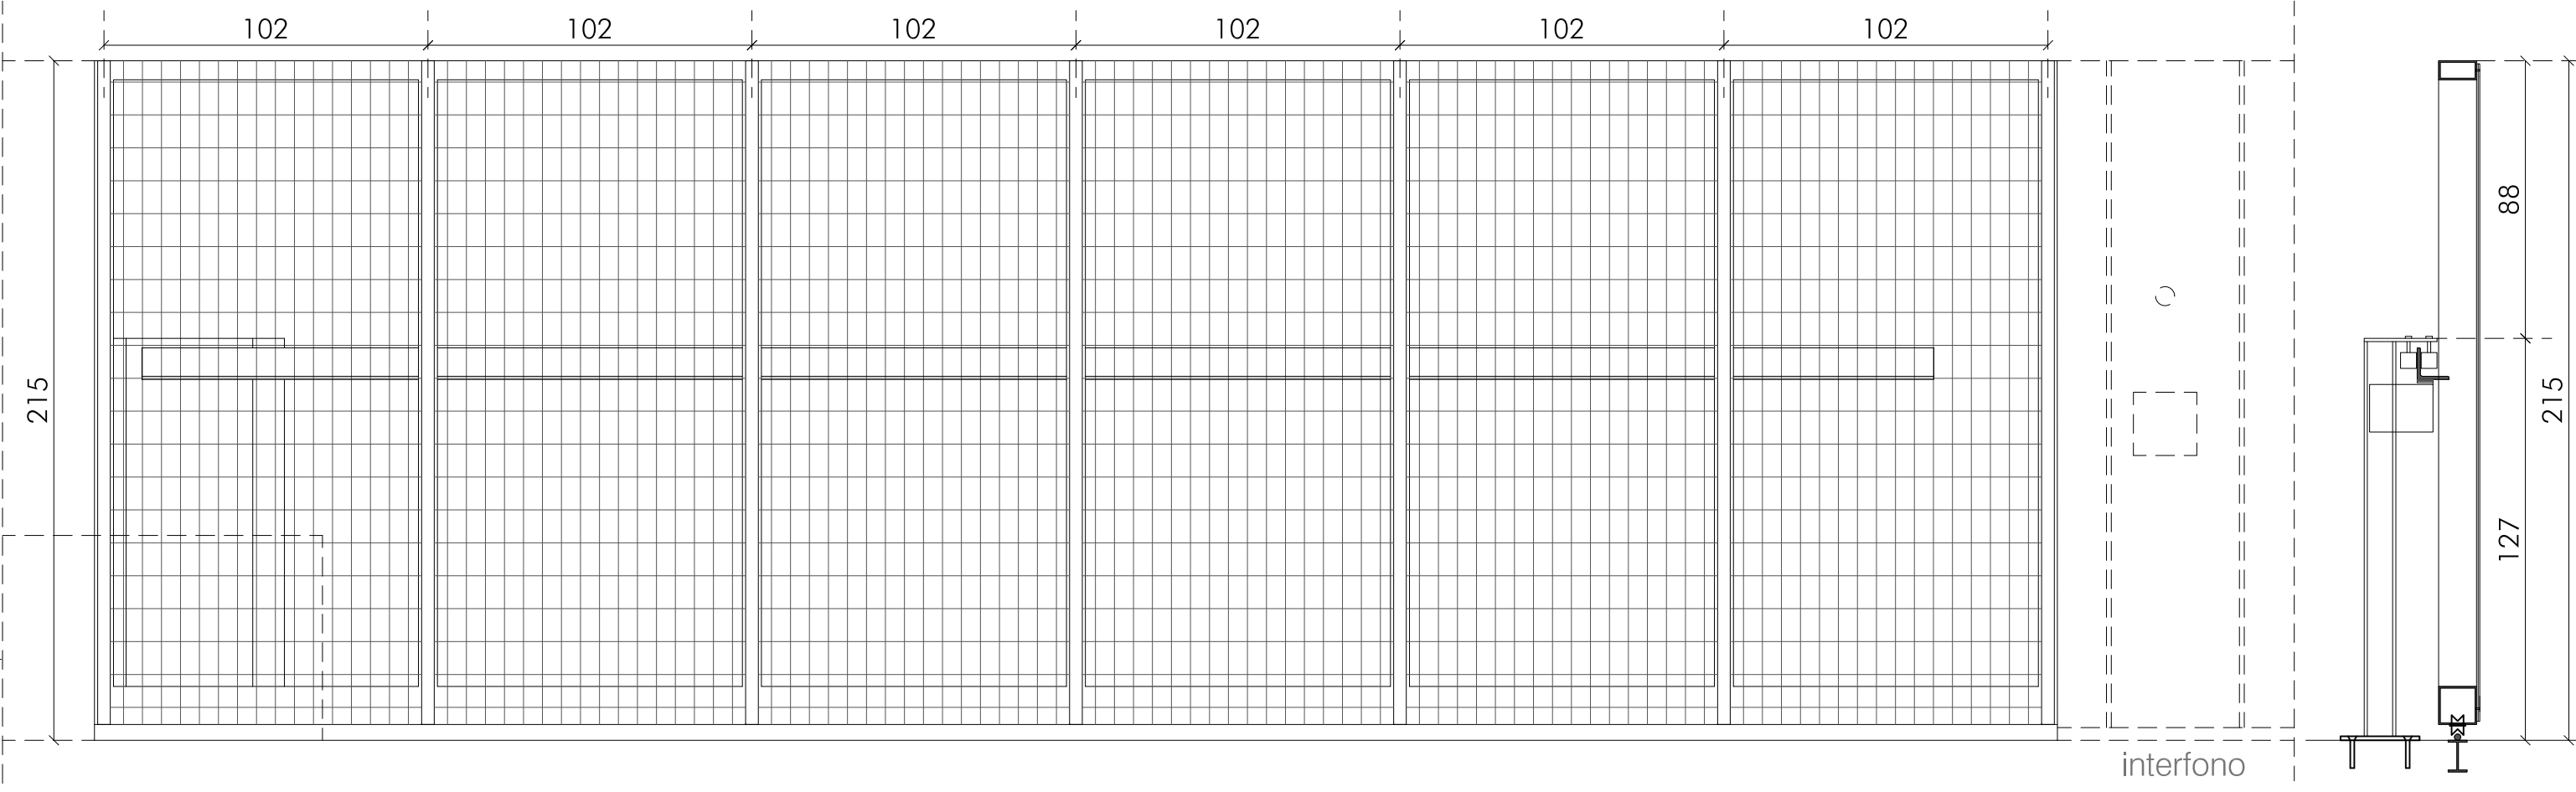


interfono

DETALLE VERTICAL  
e: 1/5

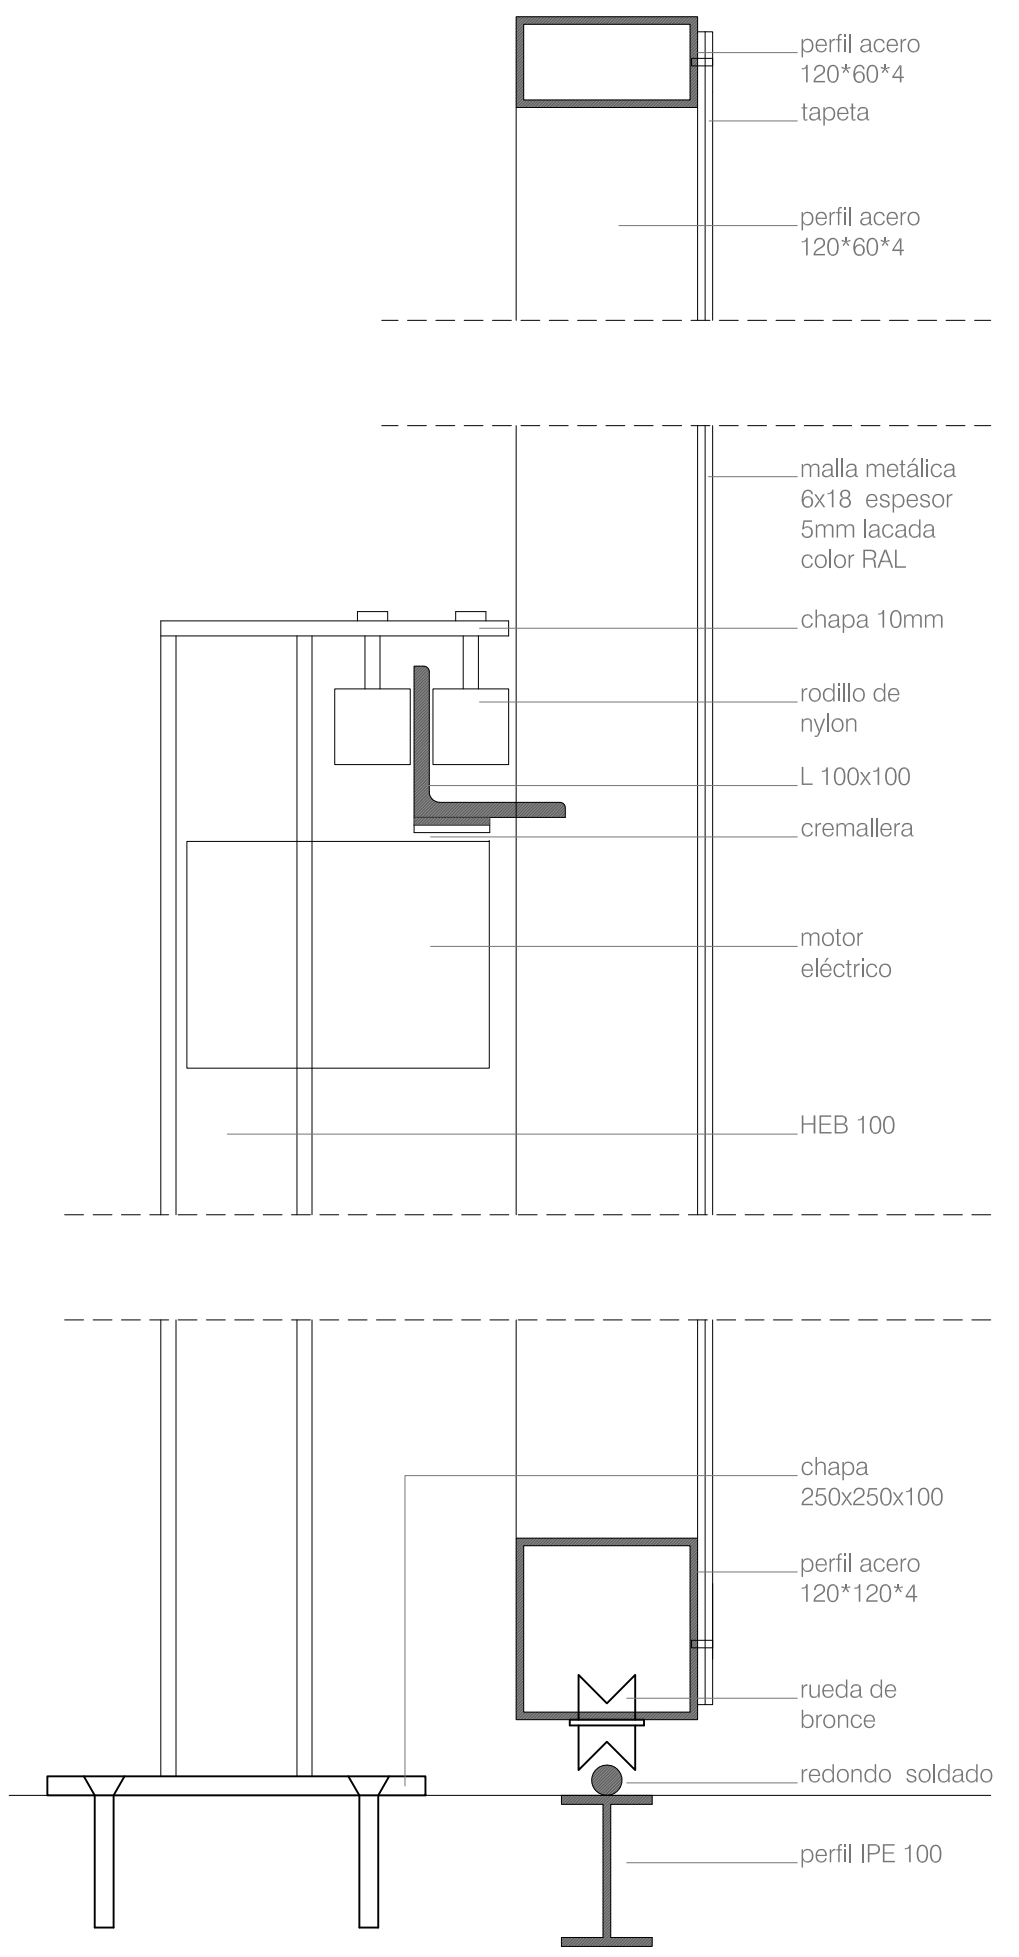

DETALLE HORIZONTAL  
e: 1/5

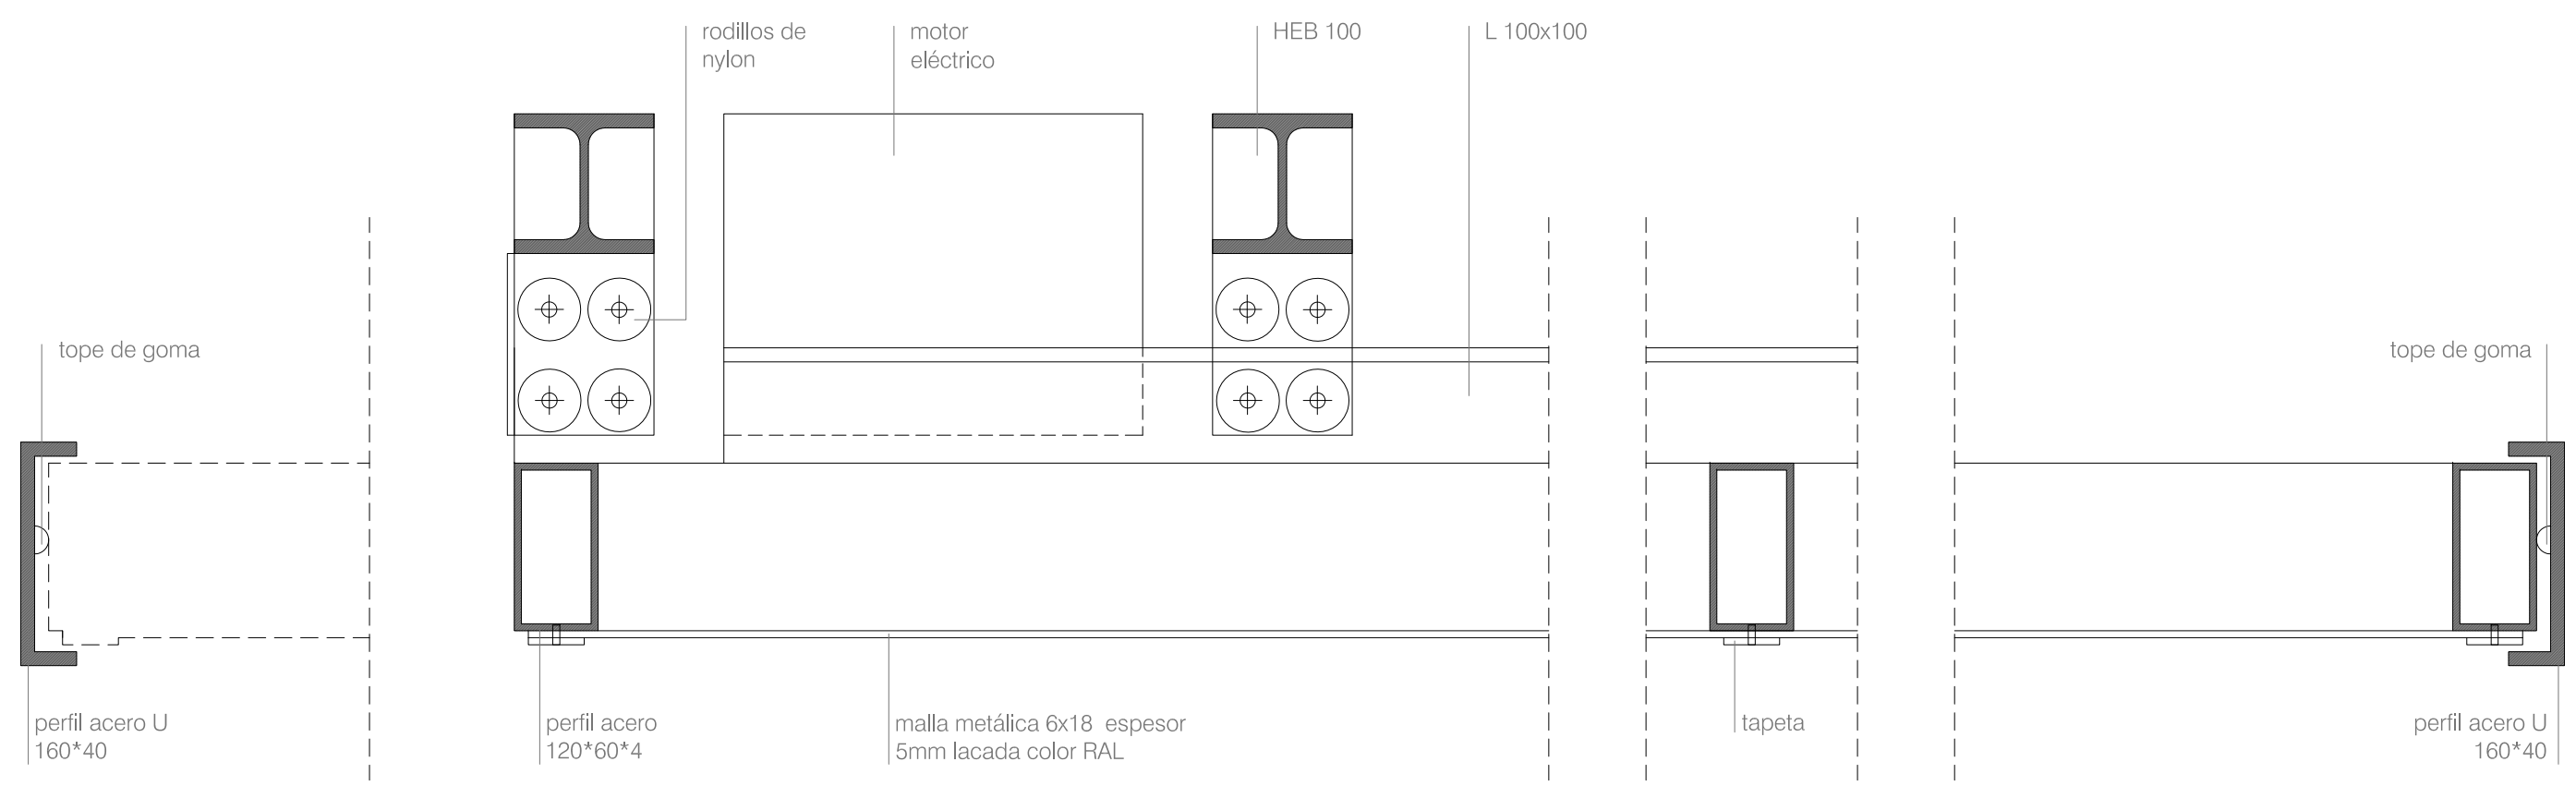

septiembre 2019

proyecto ejecución  
**CONSERVATORIO PROFESIONAL DE MUSICA LEON** Avenida de la Universidad

Grupo de Planos: URBANIZACIÓN Nº: U05  
Plano: Puerta acceso aparcamiento Escala: 1/20, 1/5

Promotor: Consejería de Educación, Junta de Castilla y León Fecha: septiembre 2019 1905

estudio González arquitectos S.L.P. c/ Teresa Gil 18, 6º i cp. 47002 Valladolid estudio@primitivogonzalez.com