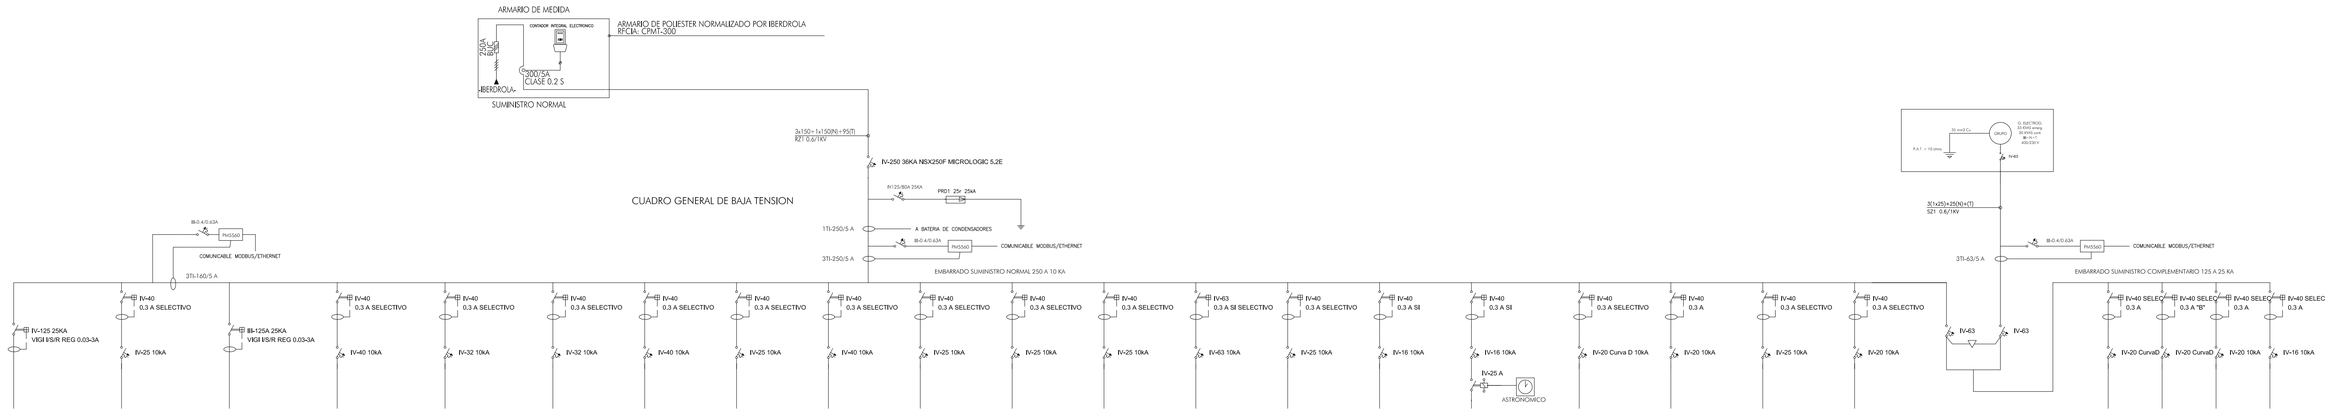

CIRCUITO	1	2	3	4	5	6	7	8	9	10	11	12	13	14	15	16	17	18	19	20	INVERSOR	INVERSOR	G1	G2	G3	G4
DESTINO	C. CLIMATIZACION	C.S. CALDERAS	BATERIA COND.	CSPB-A	CSPB-B	CSPB-C	CSPB-D	C. BIBLIOTECA	C. AUDITORIO	CSP1-A	CSP1-B	CSP1-C	CQIED	C.AULA INFORM.	VEHICULO ELEC.	AL EXTERIOR	C.G.P. AGUA	SS.AA. Y VIGILANCIA	GRUPO ELEC.	RESERVA	NORMAL	RESERVA	G.P. INCENDIOS	ASCENSOR	RESERVA	RESERVA
AISLAMIENTO	RZ1 0.6/1kV	RZ1 0.6/1kV	RZ1 0.6/1kV	RZ1 0.6/1kV	RZ1 0.6/1kV	RZ1 0.6/1kV	RZ1 0.6/1kV	RZ1 0.6/1kV	RZ1 0.6/1kV	RZ1 0.6/1kV	RZ1 0.6/1kV	RZ1 0.6/1kV	RZ1 0.6/1kV	RZ1 0.6/1kV	RZ1 0.6/1kV	RZ1 0.6/1kV	RZ1 0.6/1kV	RZ1 0.6/1kV					SZ1 0.6/1kV	SZ1 0.6/1kV		
TENSION	400 V	400 V	400 V	400 V	400 V	400 V	400 V	400 V	400 V	400 V	400 V	400 V	400 V	400 V	400 V	400 V	400 V	400 V					400 V	400 V		
POTENCIA	55 KW	9 KW	55 KVAR	20 KW	18 KW	12 KW	21 KW	3,0 KW	21 KW	12 KW	12 KW	8,0 KW	3,4 KW	6,0 KW	3,6 KW	1,0 KW	3,0 KW	2 KW					5,5 KW	7,0 KW		
SECCION	4x50+T	4x6+T	3x35+T	4x10+T	4x6+T	4x6+T	4x10+T	4x6+T	4x10+T	4x6+T	4x6+T	4x6+T	4x25+T	4x6+T	4x6+T	4x6+T16	4x4+T	4x4+T					4x6+T	4x6+T		
CONDUCCION	BANDEJA	BANDEJA	BANDEJA	BANDEJA	BANDEJA	BANDEJA	BANDEJA	BANDEJA	BANDEJA	BANDEJA	BANDEJA	BANDEJA	BANDEJA	BANDEJA	BANDEJA	BANDEJA	BANDEJA	BANDEJA					BANDEJA	BANDEJA		

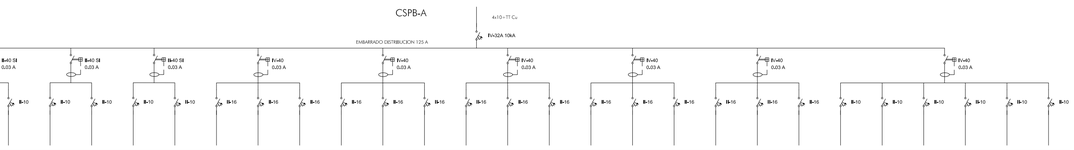

CIRCUITO	A1	A4	A2	A5	A3	A6	F1	F2	F3	F4	F5	F6	F7	F8	F9	F10	F11	F12	F13	F14	F15	F16	F17	F18	F19	F20	F21
DESTINO	ALUMBR.+EMER	ALUMBR.+EMER	ALUMBR.+EMER	ALUMBR.+EMER	ALUMBR.+EMER	ALUMBR.+EMER	U. VARIOS	U. VARIOS	U. VARIOS	SECAMANOS	SECAMANOS	SECAMANOS	SECAMANOS	AEROTERMIA	SPLIT BACK	PUESTOS TRAB.	PUESTOS TRAB.	SUELO BAJO	PUERTA IntOT	LLV. CONSERJ	REPROGRAF	CENTR. ROBO	CENTR. INCENDI	HIGGS	VENTIPORTERO	RESERVA	RESERVA
AISLAMIENTO	RZ1 0.6/1kV	RZ1 0.6/1kV	RZ1 0.6/1kV	RZ1 0.6/1kV	RZ1 0.6/1kV	RZ1 0.6/1kV	RZ1 0.6/1kV	RZ1 0.6/1kV	RZ1 0.6/1kV	RZ1 0.6/1kV	RZ1 0.6/1kV	RZ1 0.6/1kV	RZ1 0.6/1kV	RZ1 0.6/1kV	RZ1 0.6/1kV	RZ1 0.6/1kV	RZ1 0.6/1kV	RZ1 0.6/1kV