



DISTRIBUCIÓN PLANTA BAJA E: 1:200

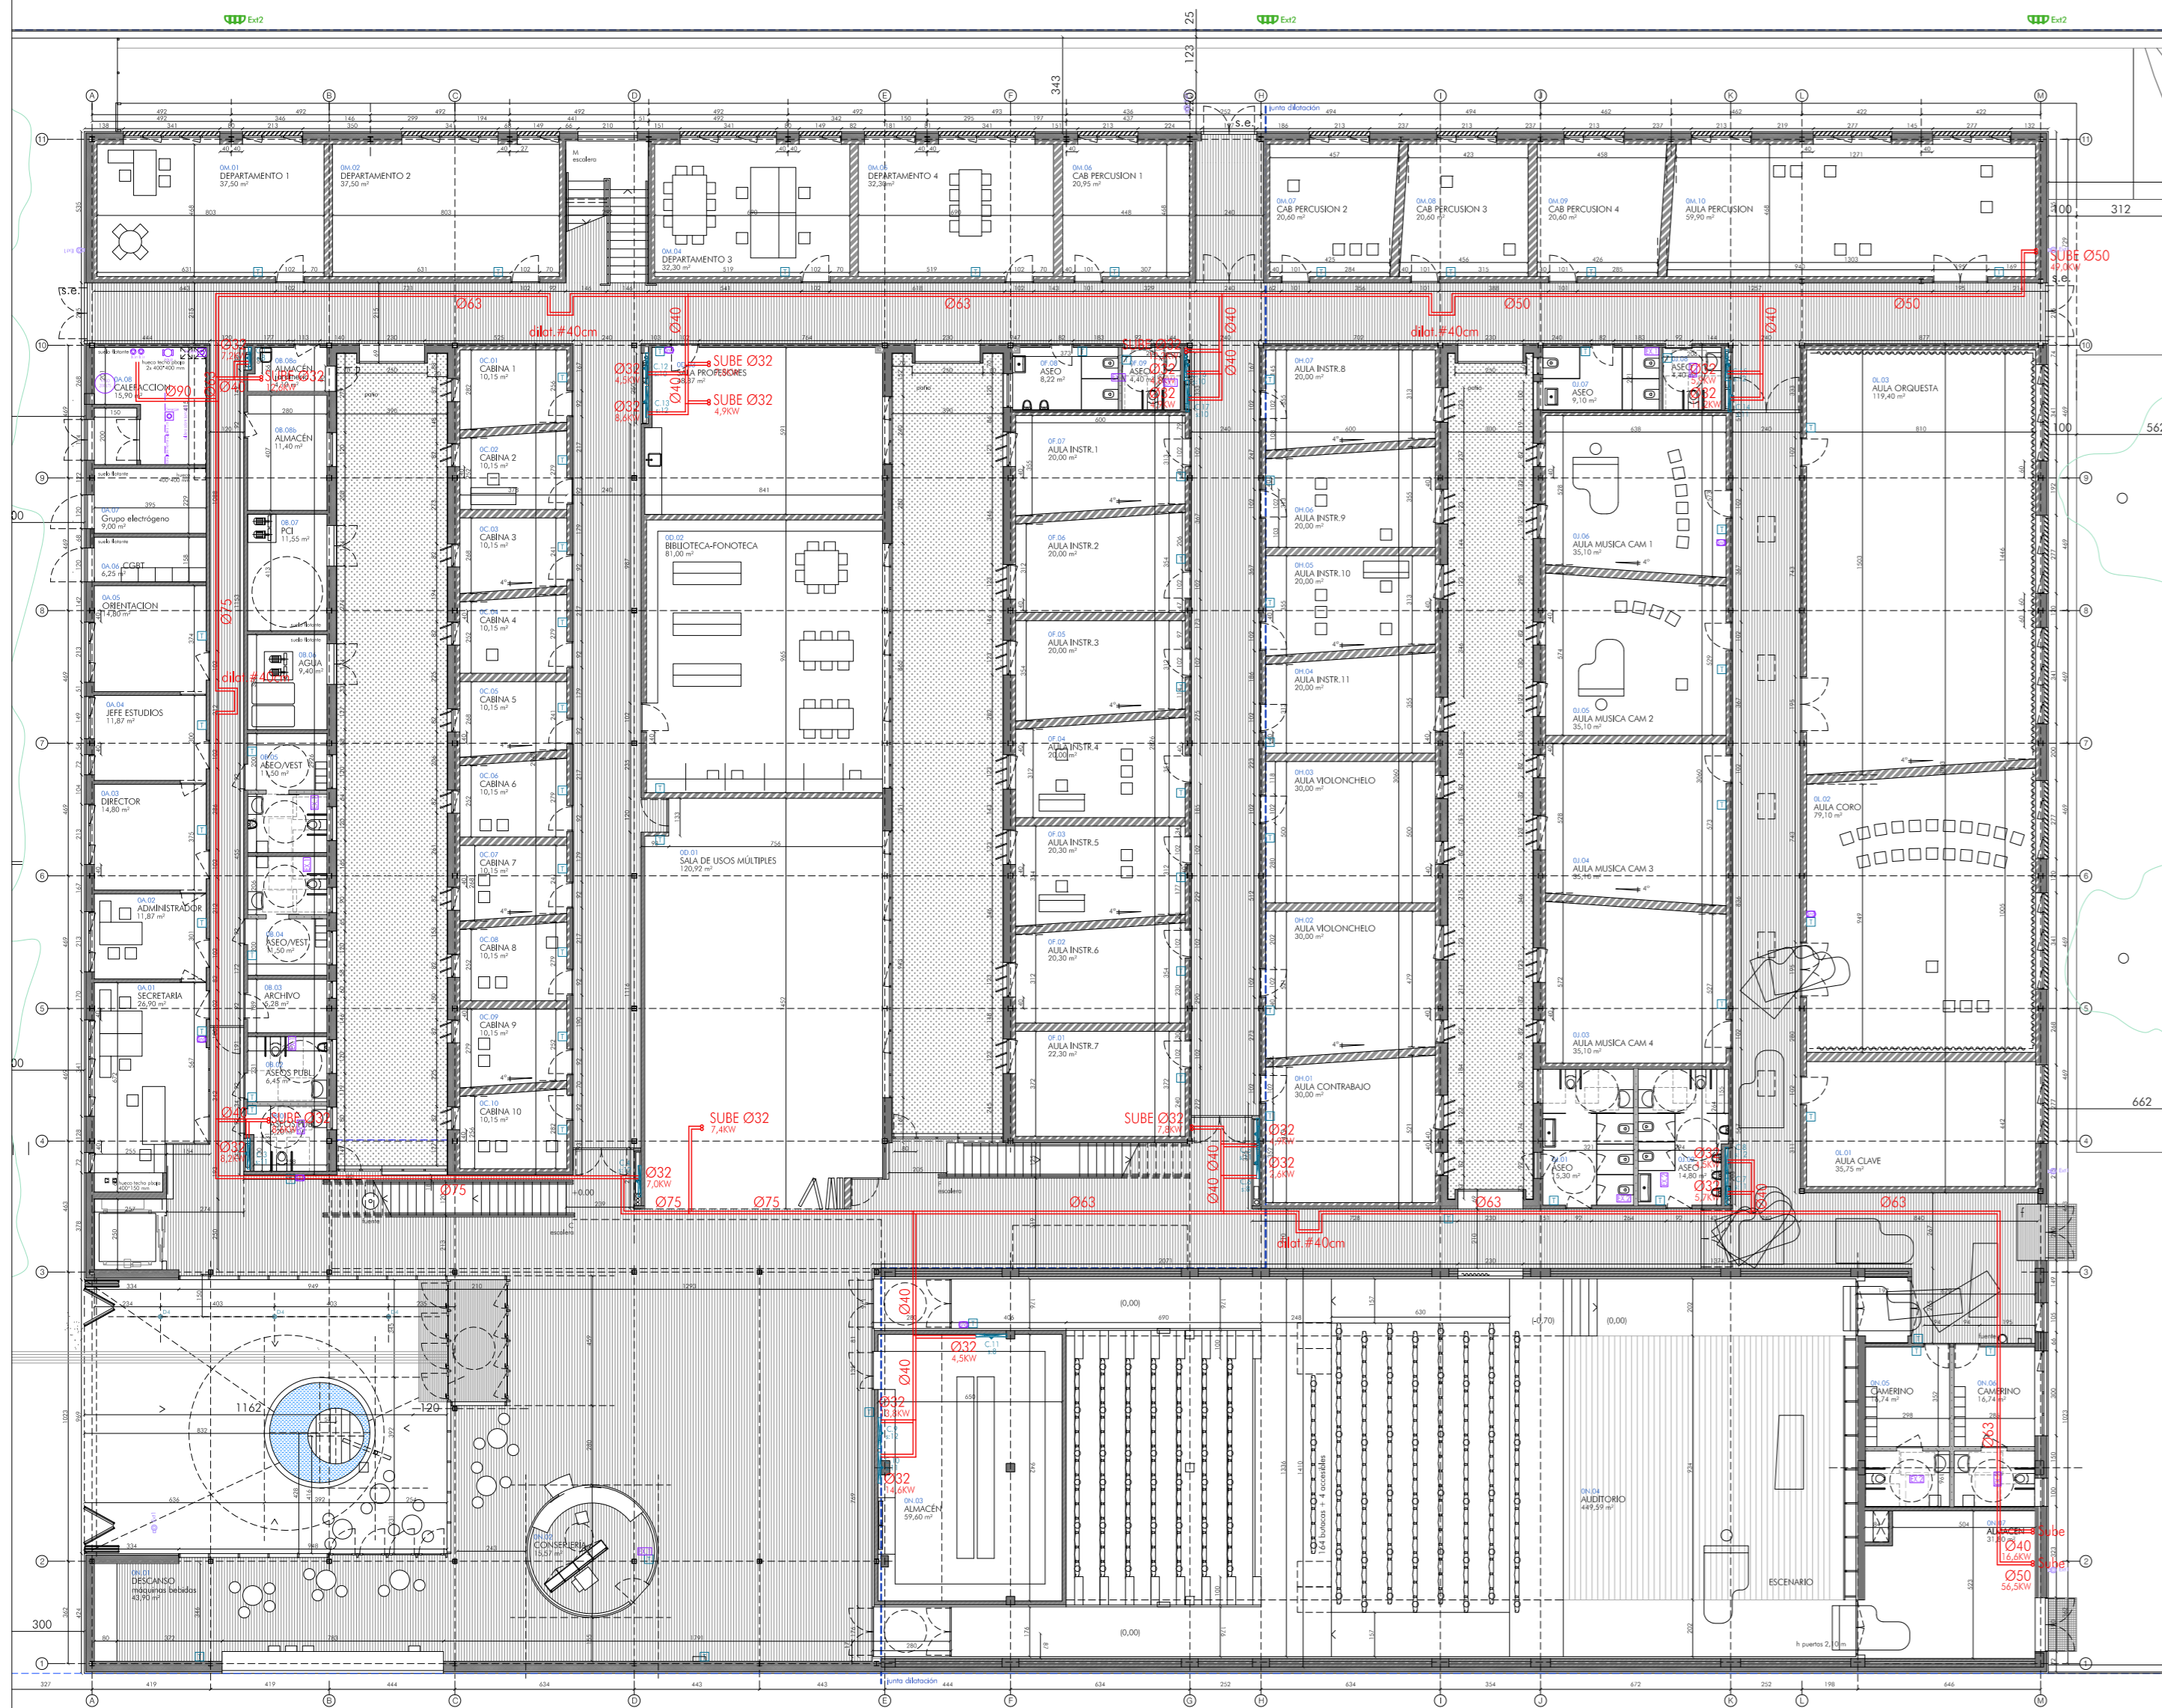


DISTRIBUCIÓN PLANTA PRIMERA E: 1:200




SALA CLIMATIZADOR CL-2 Y CL-3 E: 1:50

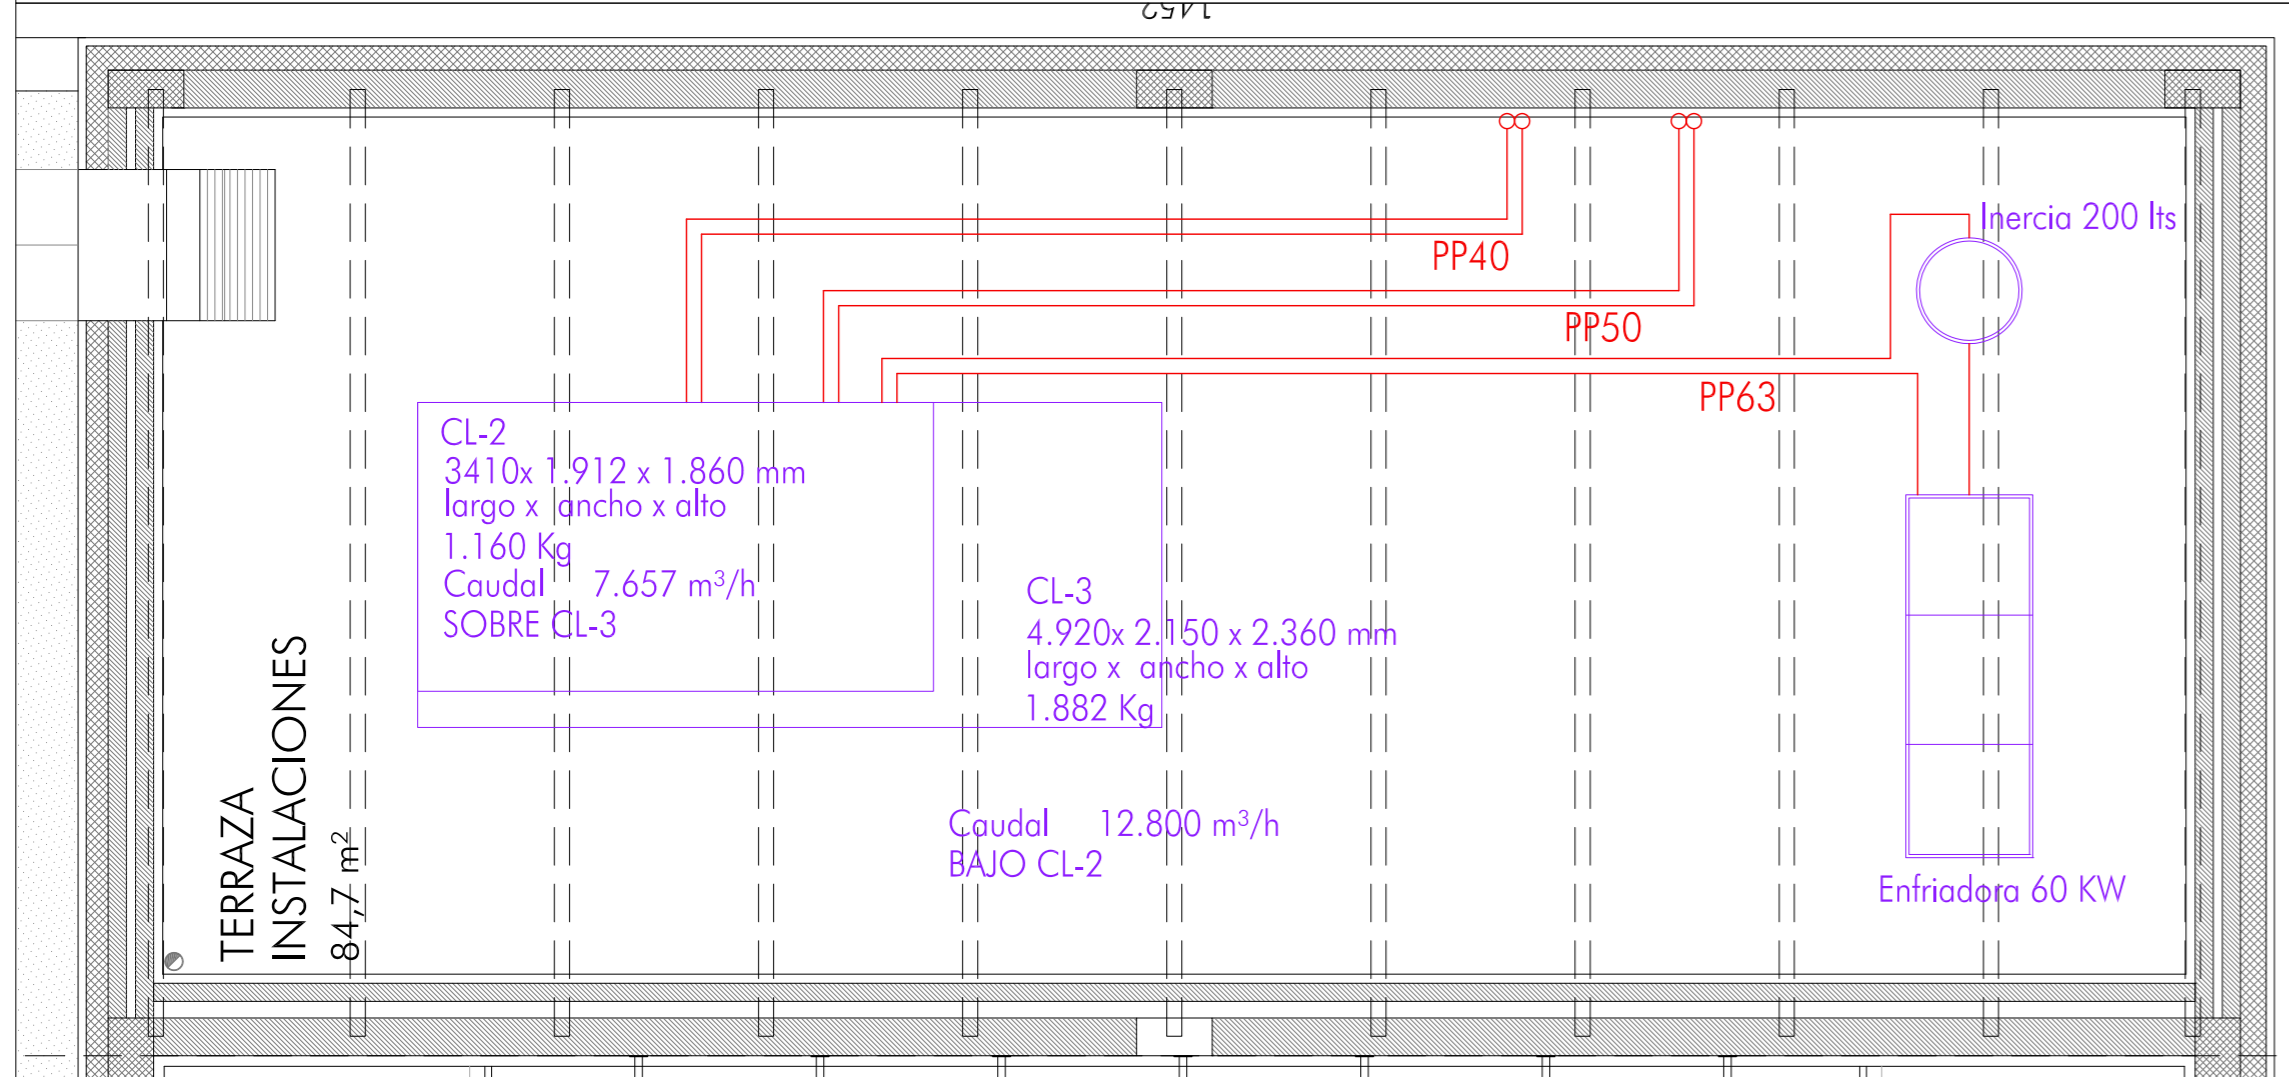


ALZADO CLIMATIZADORES CL-2 Y CL-3 E: 1:150

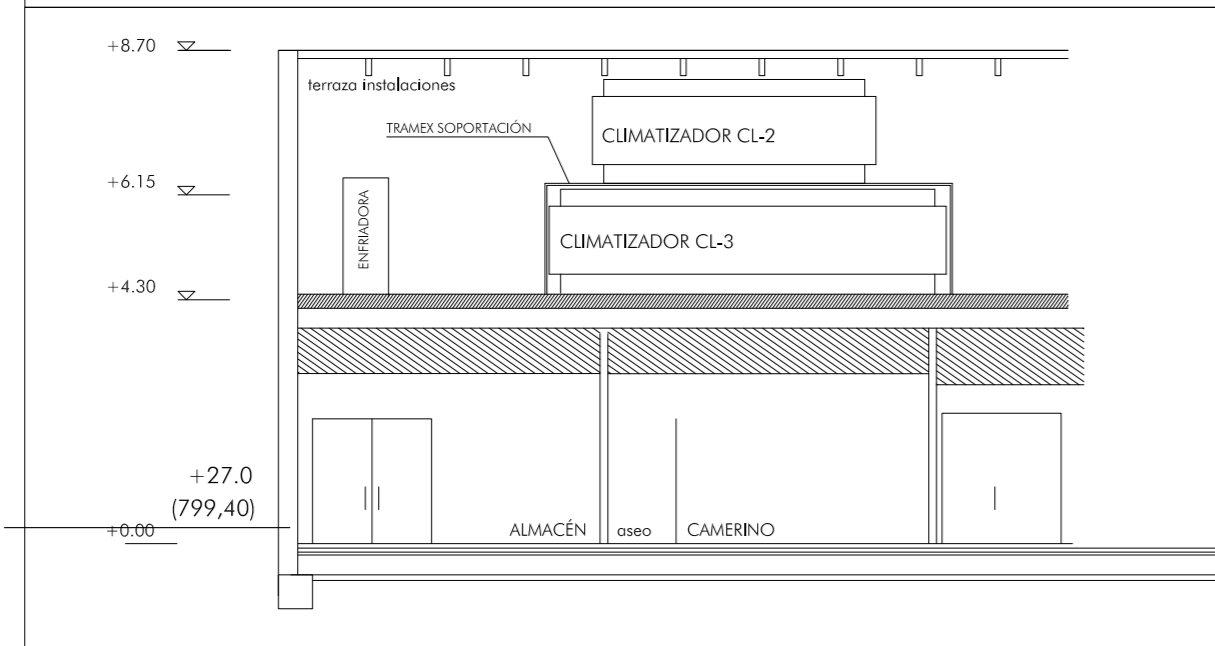

SALA CLIMATIZADOR CL-1 E: 1:50

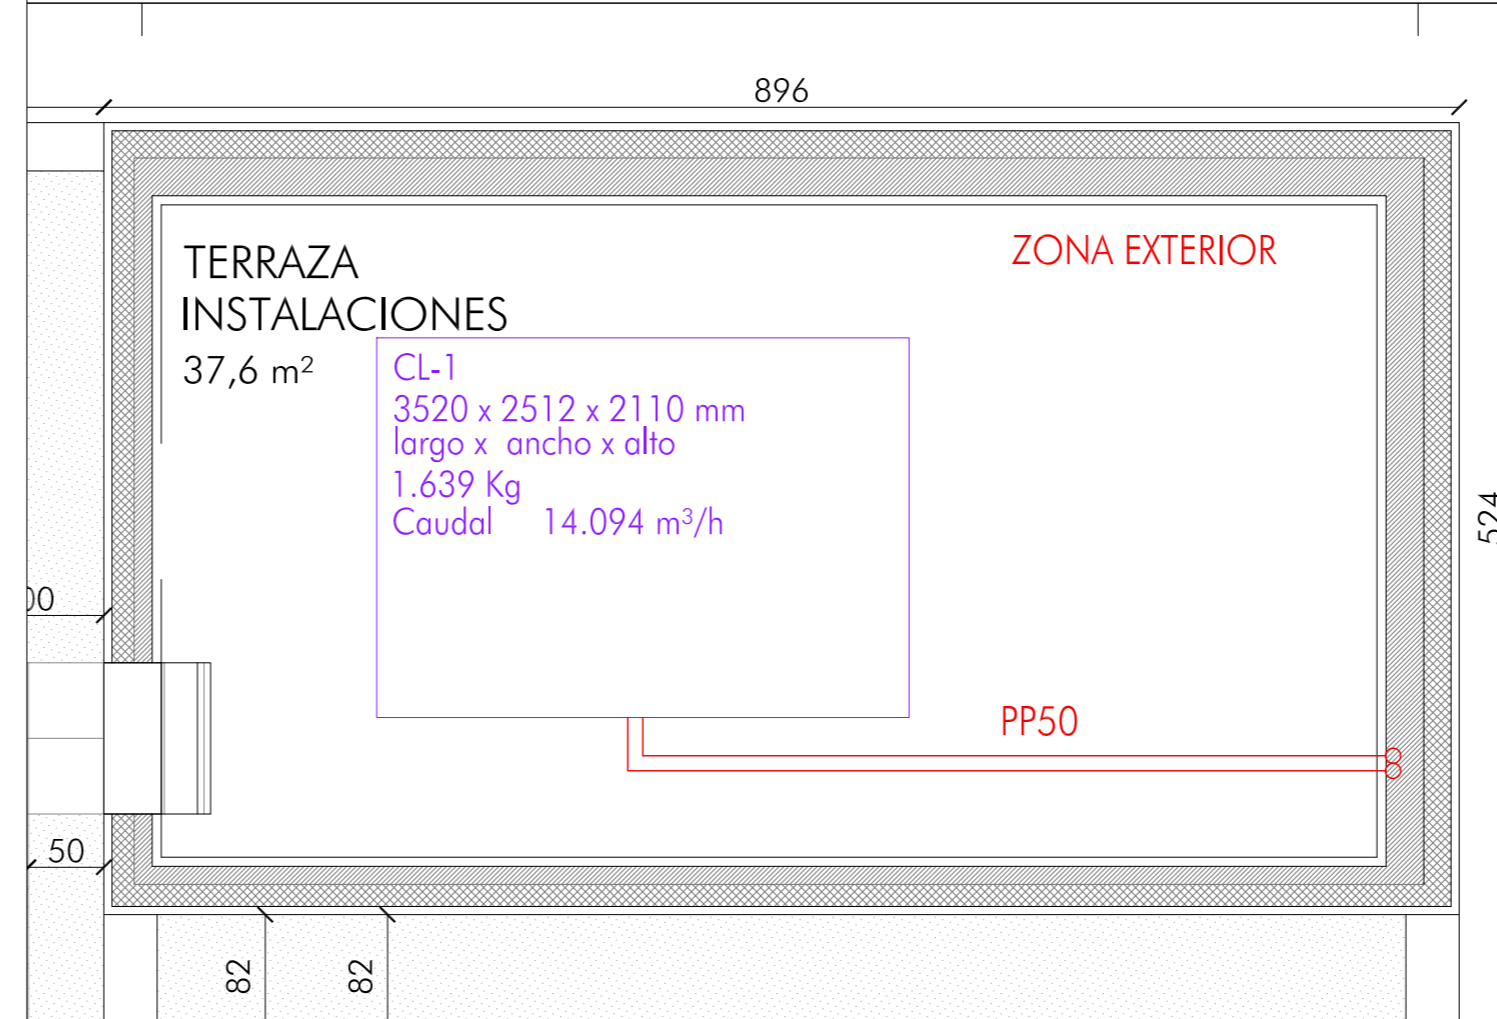

PLANTA BAJA: SALA DE CALDERAS E: 1:50

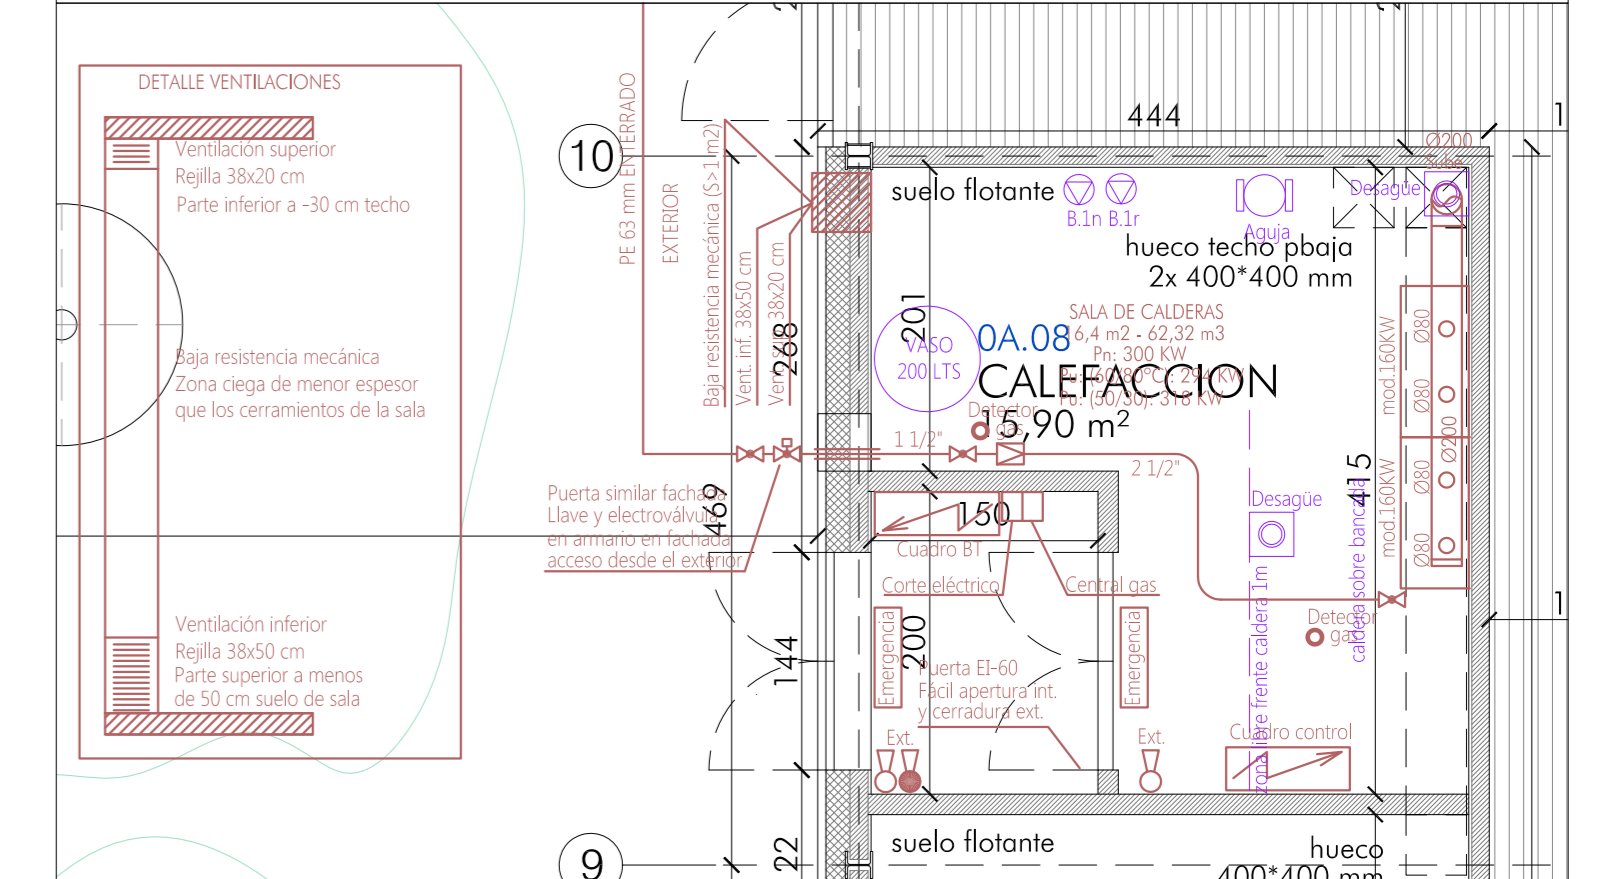

LEYENDA TUBERÍAS DISTRIBUCIÓN CALEFACCIÓN

- (R) TUBERÍA PPR DISTRIBUCIÓN CALEFACCIÓN (R+R)
- COLECTOR DE SUELO RADIANTE
- TERMOSTATO SR DE PARED CABLEADO
- CL-XX CLIMATIZADOR/RECUPERADOR DE CALOR
- UID_EXT_SPLIT 1x1 DAIKIN o equivalente
HOSSOCB Frio: 5.0 KW - Calor: 6.0 KW
- UID_INT_SPLIT 1x1 DAIKIN o equivalente
HOSSOCB Frio: 5.0 KW - Calor: 6.0 KW
- TUBERÍA REFRIGERANTE
- SONDA TEMPERATURA CONTROL