



PLANTA NIVEL 18.30

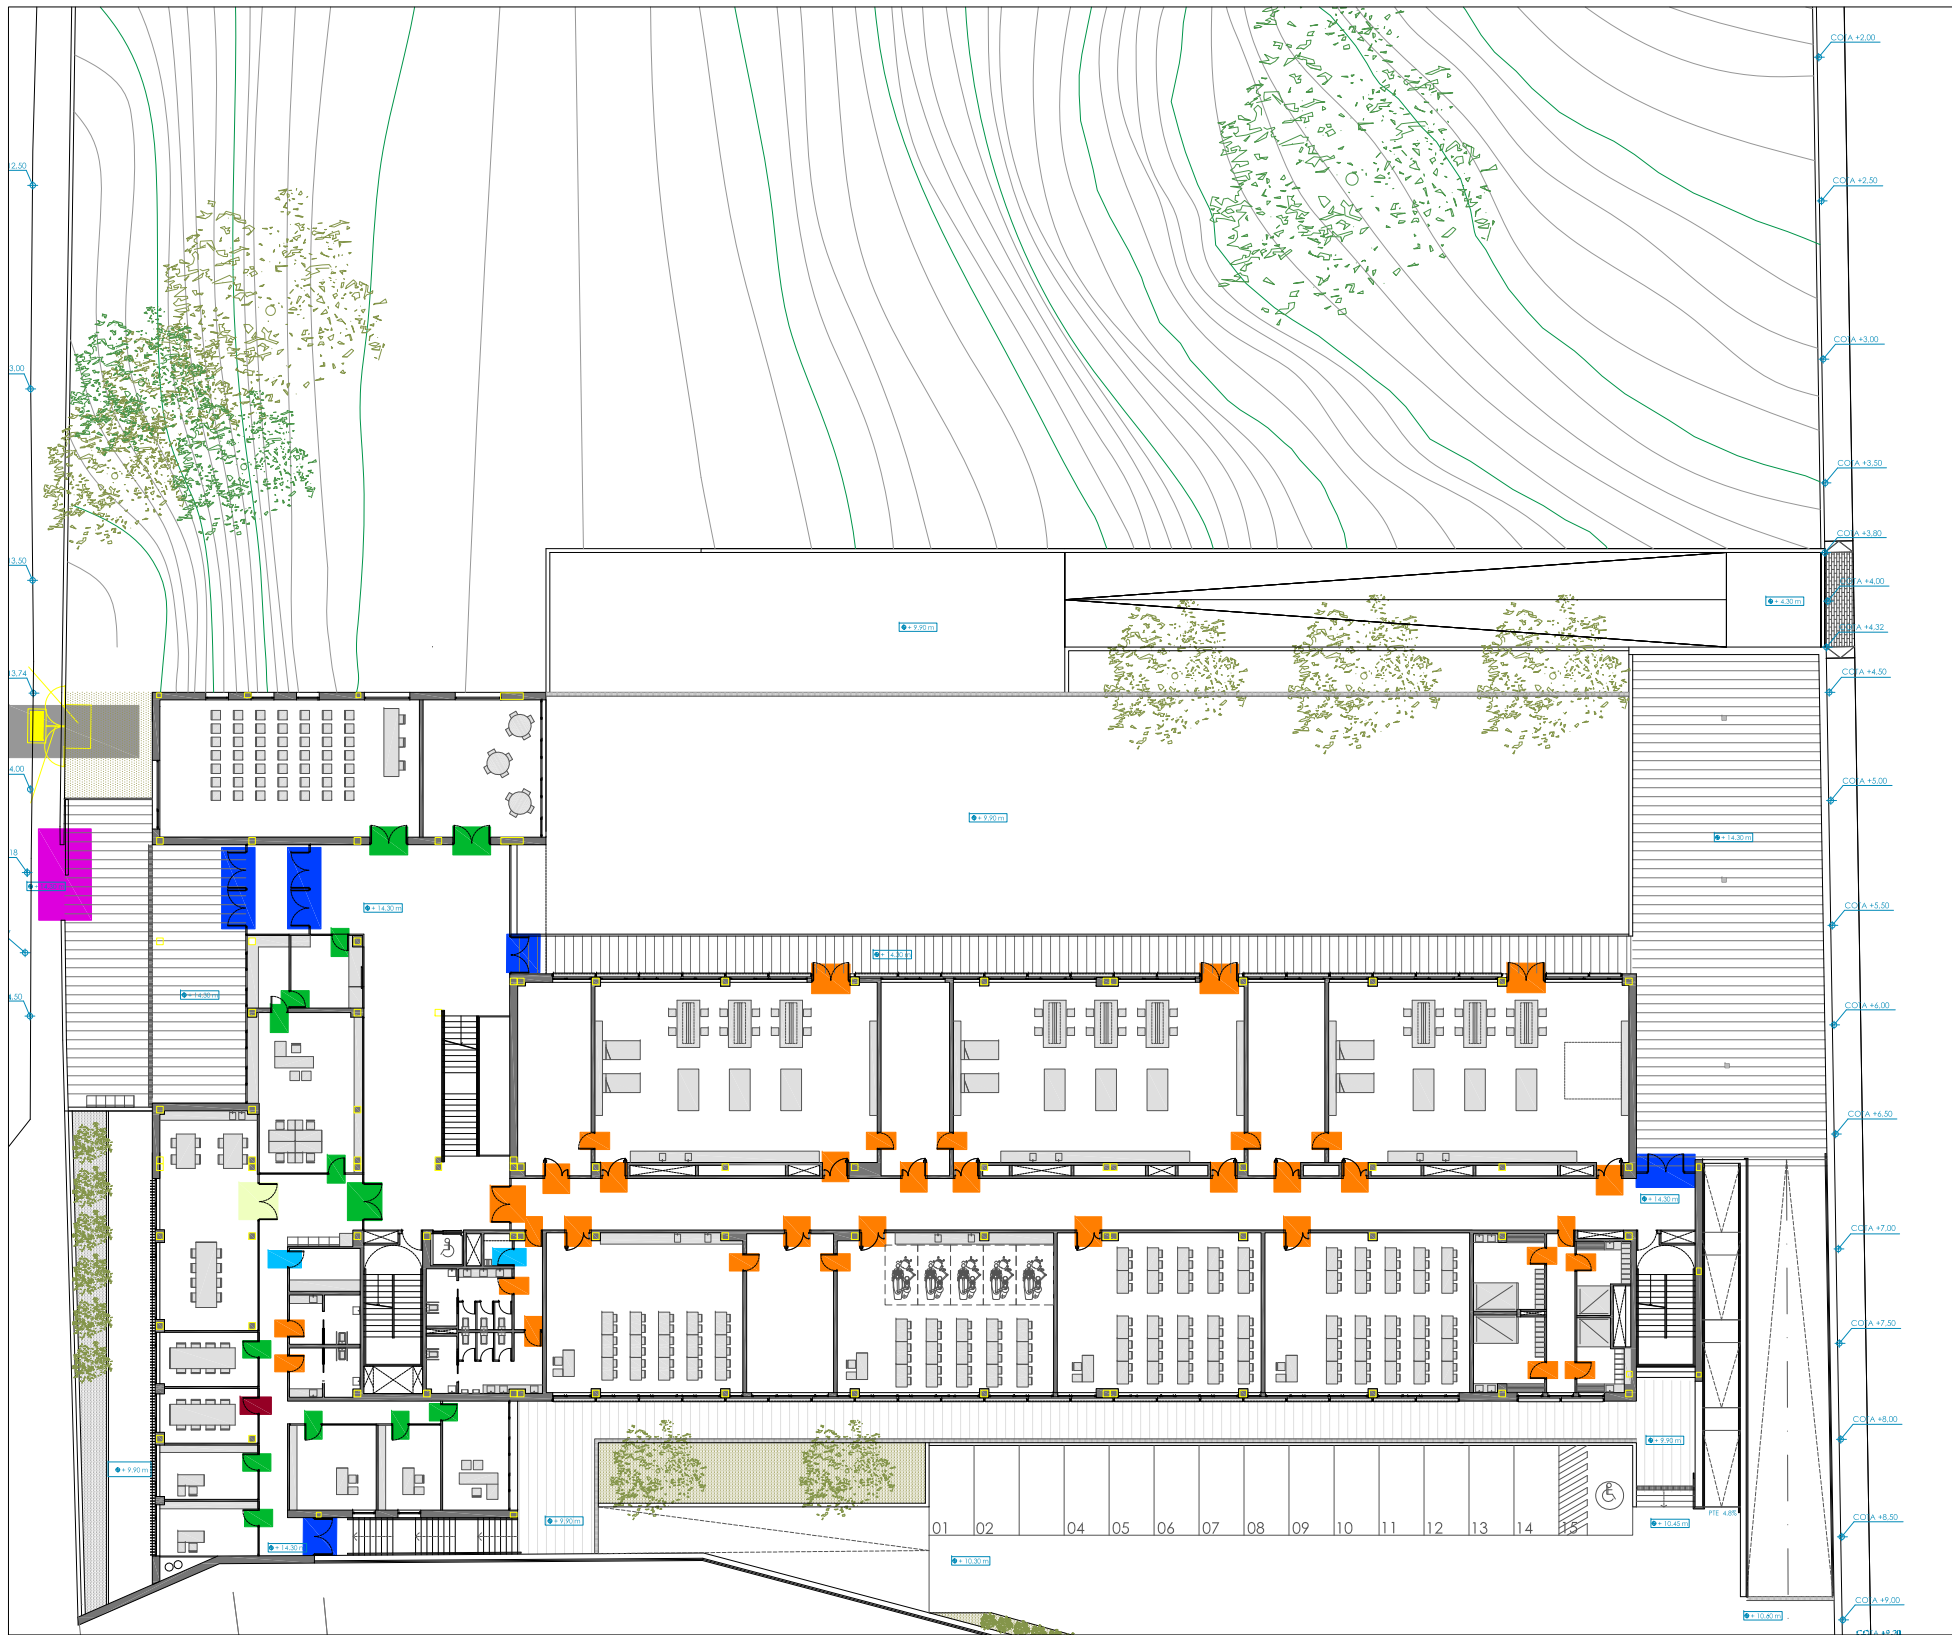

PLANTA NIVEL 14.30

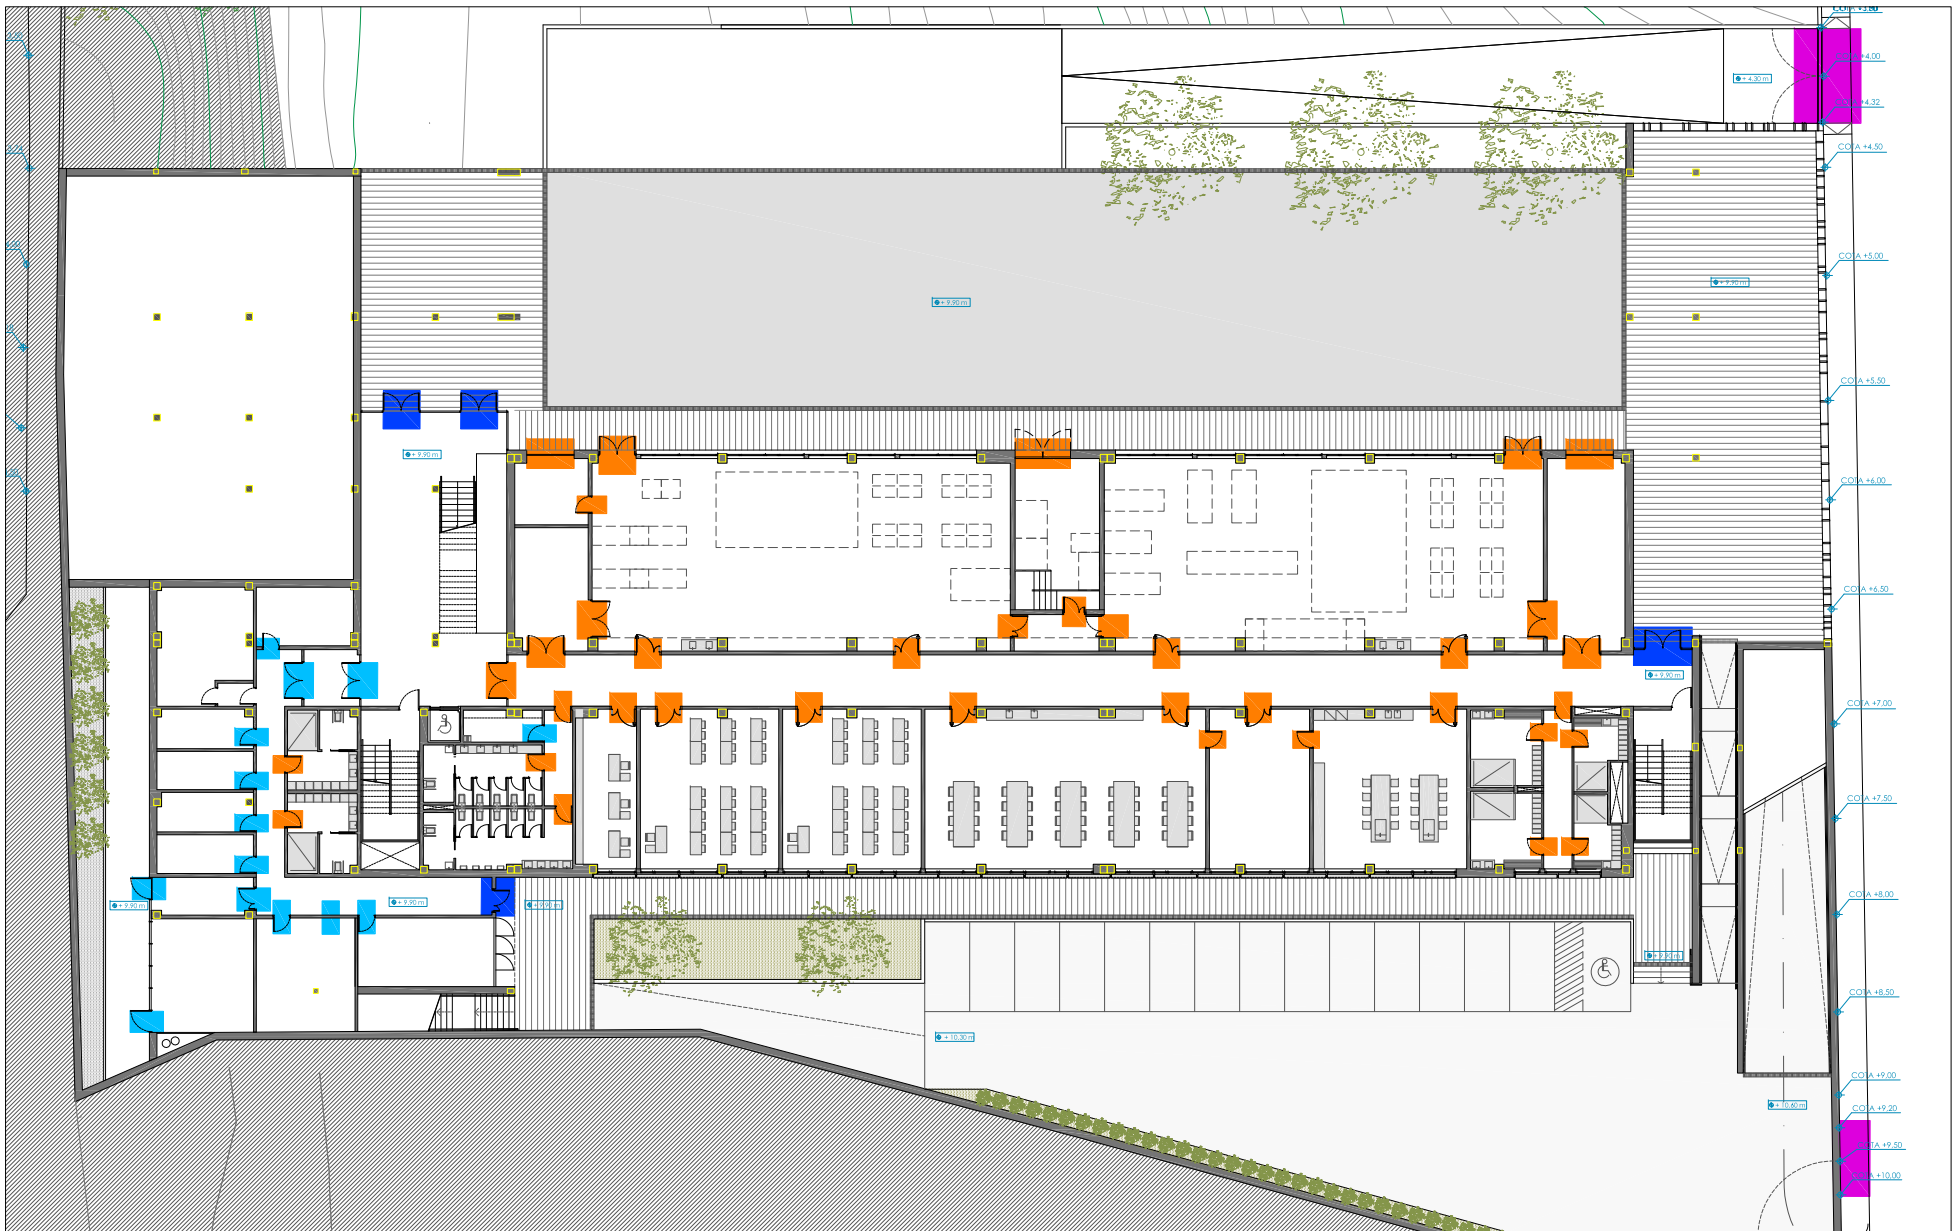

PLANTA NIVEL 9.90

GRUPOS DE LLAVES MAESTRAS	
 GRUPO 1 : ACCESO AL EDIFICIO (PUERTAS DE ENTRADA AL EDIFICIO)	 GRUPO 5 : DESPACHO DE ALUMNOS
 GRUPO 2 : AULAS POLIVALENTES, DE PEQUEÑO GRUPO, AULAS ESPECIFICAS, ALMACÉN DE RECURSOS EDUCATIVOS, BAÑOS	 GRUPO 6 : CUARTO DE INSTALACIONES, ALMACÉN GENERAL, ETC...
 GRUPO 3 : BIBLIOTECA Y SALA DE PROFESORES	 GRUPO 7 : ACCESOS A LA PARCELA
 GRUPO 4 : ESPACIOS DE ADMINISTRACIÓN (DIRECTOR, JEFE DE ESTUDIOS, SECRETARÍA) Y CONSERJERÍA.	 GRUPO 8 : ACCESO DESDE EL EXTERIOR AL CENTRO DE TRANSFORMACIÓN

Las llaves se maestrearán según estos grupos, teniendo en cuenta que cada espacio tendrá su propia llave, cada grupo una llave maestra común, y por último, una llave maestra general que abra todo

**PROYECTO DE EJECUCIÓN PARA LA CONSTRUCCIÓN DE UN EDIFICIO PARA CICLOS FORMATIVOS EN EL NUEVO INSTITUTO DE EDUCACIÓN SECUNDARIA DE SEGOVIA**



**PROMOTOR :** JUNTA DE CASTILLA Y LEÓN. CONSEJERÍA DE EDUCACIÓN

**SITUACIÓN :** AVDA. VIA ROMA S/N Y C/ TERMINILLO 16.  
PARCELA "CASA DE GUARDAS"

**UTE. LUIS FERREIRA VILLAR - CARLOS FERREIRA BORREGO**

**ARQUITECTOS:** D. LUIS FERREIRA VILLAR  
D. CARLOS FERREIRA BORREGO



**Pc01**

**PLAN DE CIERRE**

**E:1:400 MAY21**

C/ CORREHUELA 20-26 3ªA. 37001 SALAMANCA TFNO +34 923 264 932. WWW.FERREIRAARQUITECTOS.COM