



CARPINTERIA INTERIOR CHAPA DE ACERO / CATEGORIA RF

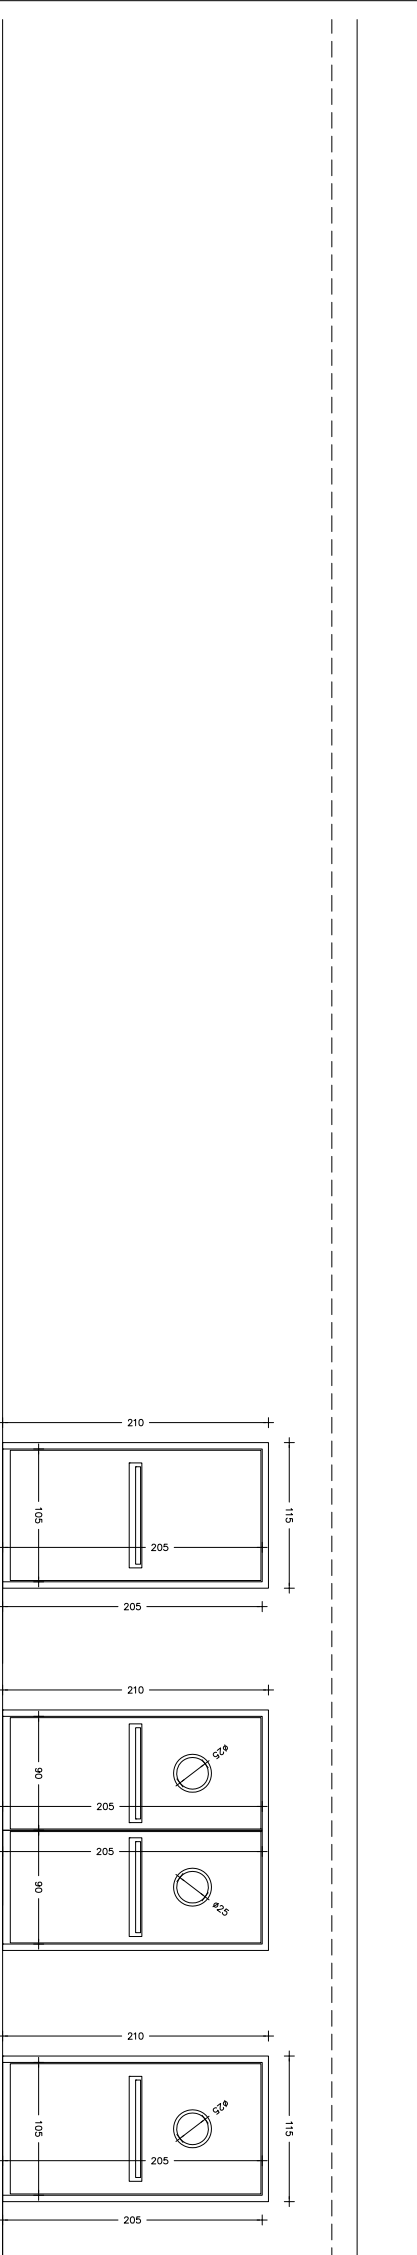

LAS REFERENCIAS UTILIZADAS EN LA DENOMINACION DE LAS CARPINTERIAS QUEDAN REFLEJADAS EN SU SITUACION CORRESPONDIENTE EN PLANTA EN LOS PLANOS H1 Y H2.
 LAS COTAS DE CARPINTERIA SE COMPROBARAN EN OBRA ASI COMO EL ALOJAMIENTO DE LOS SISTEMAS DE CIERRE EN TODAS LAS CARPINTERIAS LA DIMENSION DE REFERENCIA SERA LA DE LA HOJA
 C: CAMARA DE ACRISTALAMIENTO SEGUN PRESUPUESTO Y TIPO DE PERFLERIA DE ALUMINIO
 TODAS LOS ELEMENTOS ESTRATIFICADOS CONTARAN CON PROTECCION DE CHAPA DE ACERO INOXIDABLE EN TODO SU ANCHO Y HASTA UNA ALTURA DE 30cm.

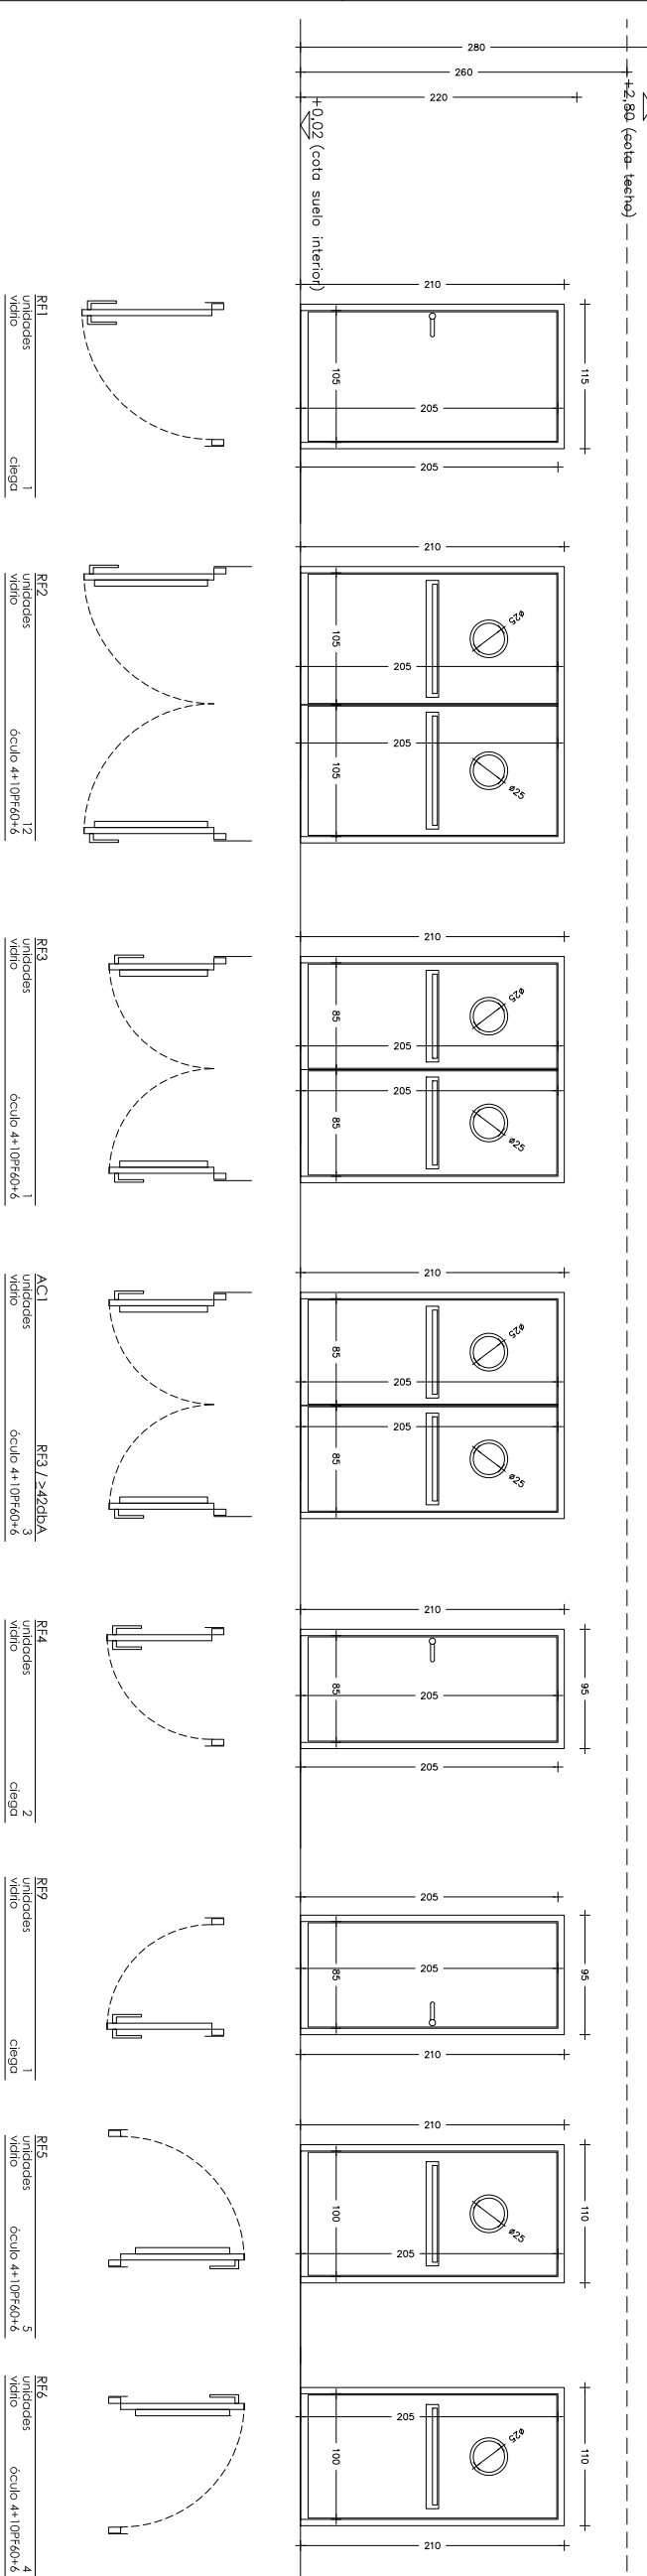