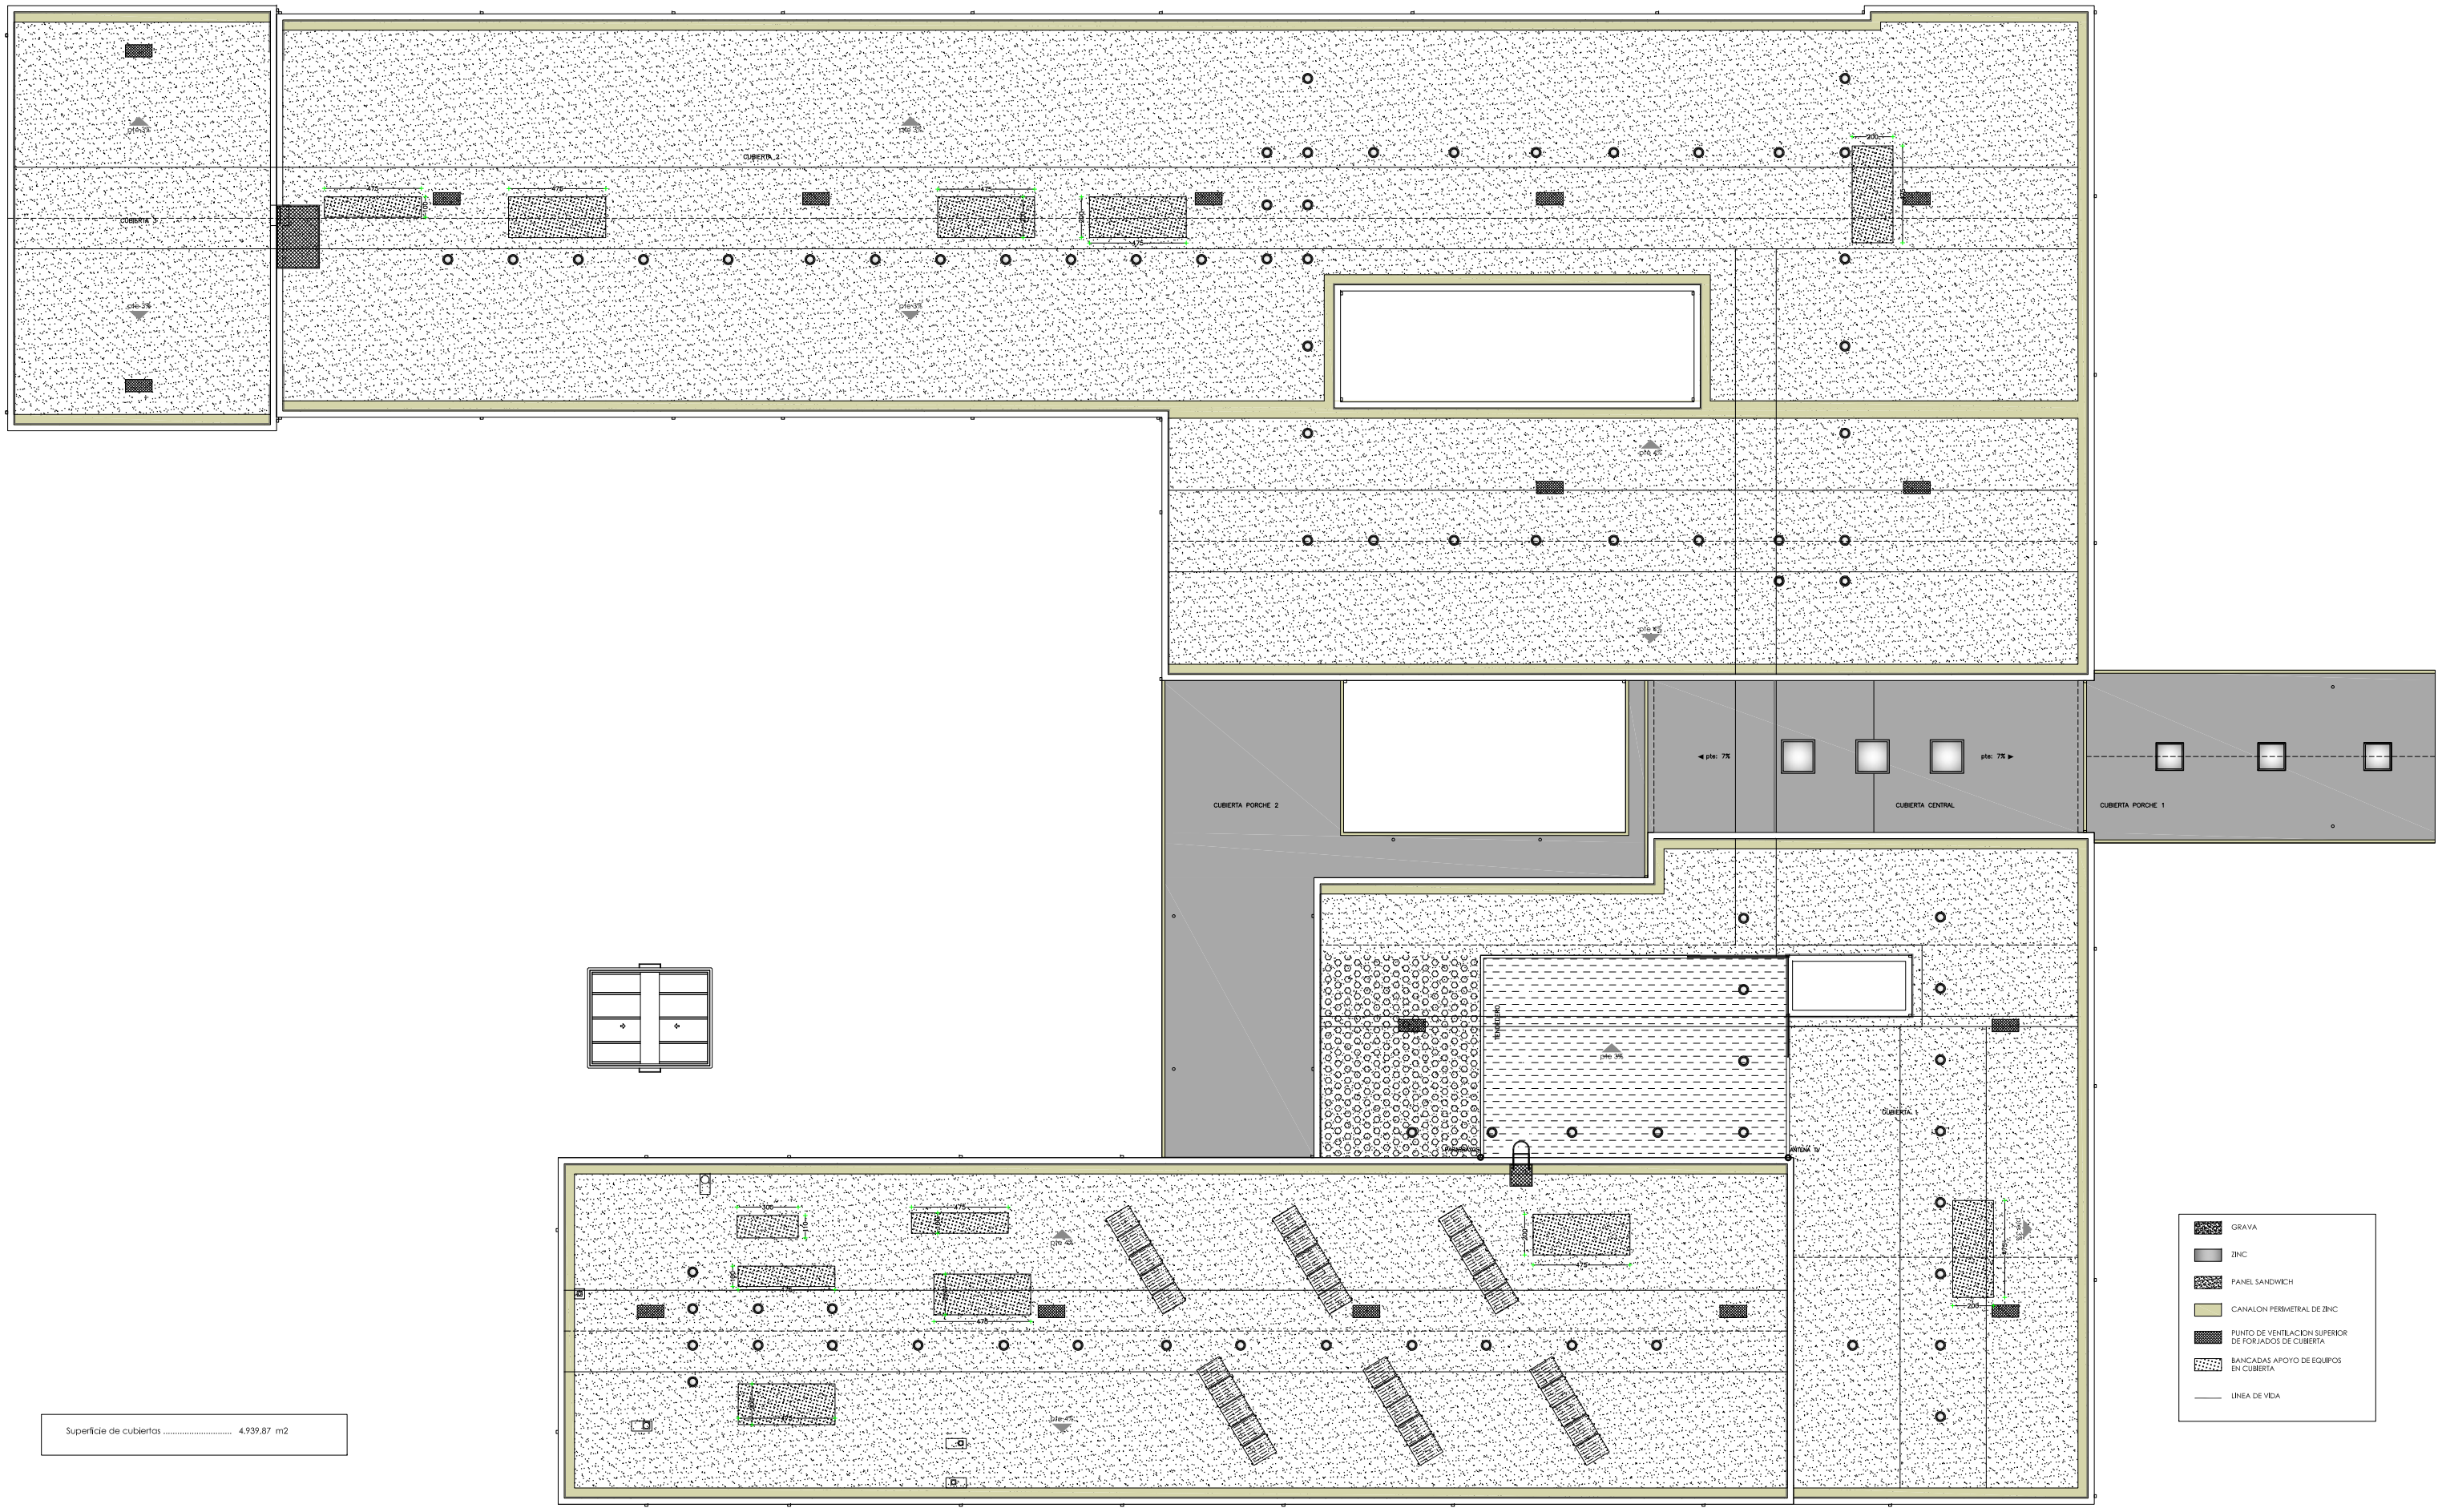

Superficie de cubiertas 4.939,87 m2

0 5m 10m 15m 20m

Planta de Cubiertas

proyecto de ejecución /

CENTRO DE EDUCACION ESPECIAL EN EL PLAN PARCIAL "COVARESA"/VALLADOLID

usos y superficies / zonas / planta de cubiertas

Q3

Junta de Castilla y León

arquitecto director
FAUSTO BUENO MESTRE

junio 2009

e: 1/100