N

0 10 50 100

ESCALA: A1 1:600 A3 1:1.200

proyecto de ejecución para la ampliación de centro de educación infantil y primaria "gerardo diego"

Junta de Castilla y León
CONSEJERÍA DE EDUCACIÓN

C/ CONVIVENCIA S/N URBANIZACIÓN LAS CAMARETAS - GOLMAYO (SORIA)

EXPEDIENTE: A2015/001940 FECHA: FEBRERO 2017

ARQUITECTO

JESÚS AMORES DOMÍNGUEZ

PLANO DE ARQUITECTURA

situación y localización

a01

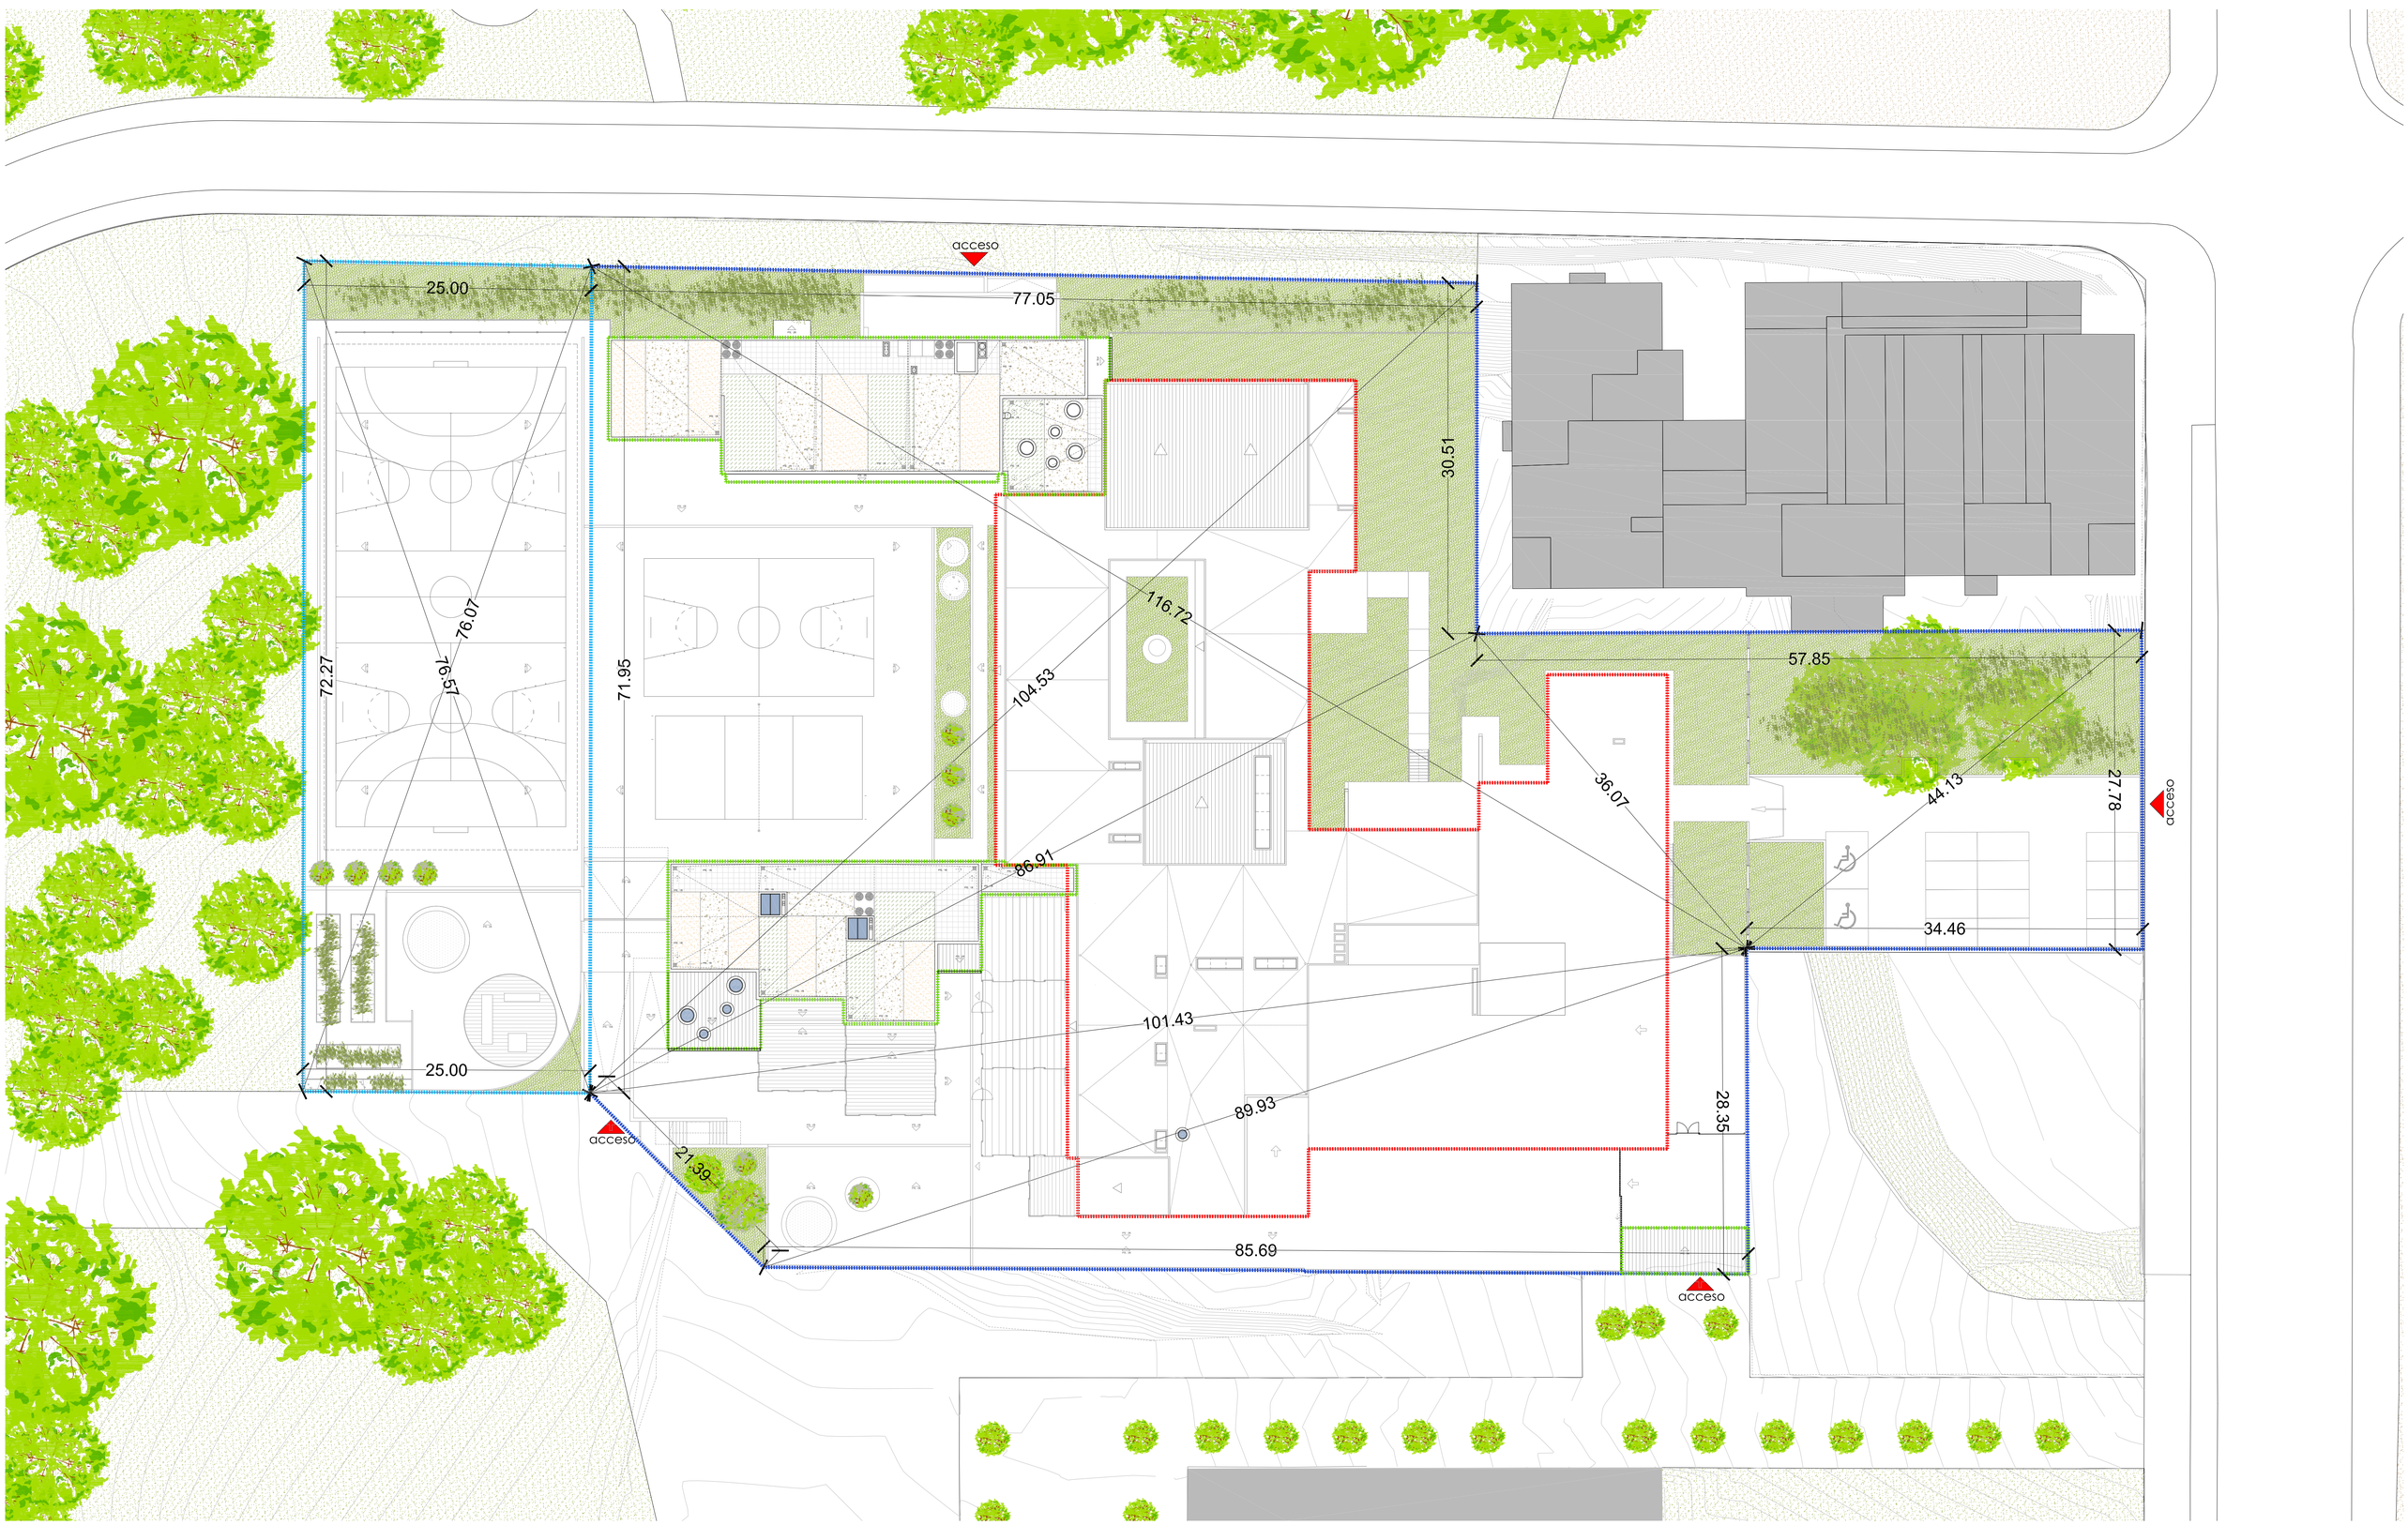

LEYENDA

- PARCELA INICIAL
- PARCELA AMPLIACIÓN
- EDIFICIO AMPLIACIÓN
- EDIFICIO EXISTENTE

N

ESCALA: A1 1:250 A3 1:500

0 5 10 30

proyecto de ejecución para la ampliación de centro de educación infantil y primaria "gerardo diego"

Junta de Castilla y León
CONSEJERÍA DE EDUCACIÓN

C/ CONVIVENCIA S/N URBANIZACIÓN LAS CAMARETAS - GOLMAYO (SORIA)

EXPEDIENTE: A2015/001940 FECHA: FEBRERO 2017

ARQUITECTO

JESÚS AMORES DOMÍNGUEZ

PLANTA DE CUBIERTA
emplazamiento
justificación urbanística

a02

PLANTA BAJA

PLANTA SÓTANO

ALZADO A-A'

SECCIÓN 2-2'

ALZADO B-B'

ALZADO C-C'

ESCALA: A1 1:200 A3 1:400

0 5 10 30

N

proyecto de ejecución para la ampliación de centro de educación infantil y primaria "gerardo diego"

Junta de Castilla y León
CONSEJERÍA DE EDUCACIÓN

C/ CONVIVENCIA S/N URBANIZACIÓN LAS CAMARETAS - GOLMAYO (SORIA)

EXPEDIENTE: A2015/001940 FECHA: FEBRERO 2017

ARQUITECTO

JESÚS AMORES DOMÍNGUEZ

PLANO DE ARQUITECTURA

estado actual - plantas y alzados

a03

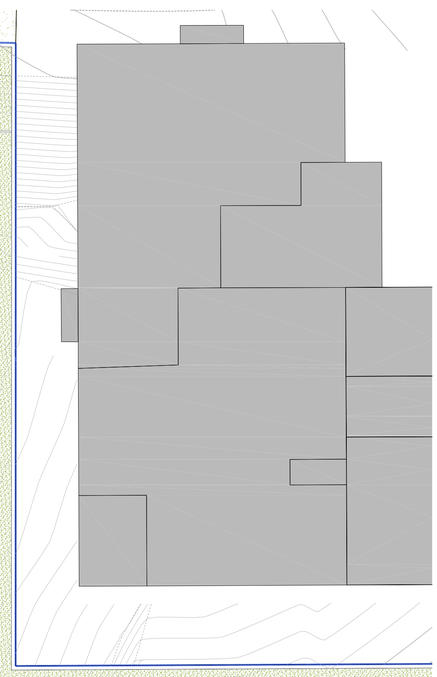

		Uds.	AMPLIACIÓN (3+6)	
	PLANTA BAJA			
	ZONA DOCENTE INFANTIL	**superficie**	**unid.**	**total**
a1.2	aula	54,60 m²	1	54,60 m²
a1.3	aula	55,40 m²	1	55,40 m²
a2	aseos alumnos	5,40 m²	2	10,80 m²
a3.1	aula usos múltiples	75,00 m²	1	75,00 m²
	sup. útil zona docente infantil			**195,80 m²**
	ZONA DOCENTE PRIMARIA	**superficie**	**unid.**	**total**
b1	aula 1º ciclo	50,00 m²	2	100,00 m²
b4	aula pequeño grupo	25,65 m²	2	51,30 m²
b6.1	aseos alumnos	12,70 m²	1	12,70 m²
b6.2	aseos alumnos	5,35 m²	1	5,35 m²
b6.3	aseos alumnos	10,35 m²	1	10,35 m²
	sup. útil zona docente primaria			**179,70 m²**
	ZONA DE ADMINISTRACIÓN	**superficie**	**unid.**	**total**
c1.1	aseo profesores	5,20 m²	1	5,20 m²
	sup. útil zona administración			**5,20 m²**
	ZONA SERVICIOS COMUNES	**superficie**	**unid.**	**total**
d1.1	cuarto de limpieza	3,30 m²	1	3,30 m²
	sup. útil zona servicios comunes			**3,30 m²**
	CIRCULACIONES	**superficie**	**unid.**	**total**
ei1.1	circulaciones	41,30 m²	1	41,30 m²
ei1.2	circulaciones	28,00 m²	1	28,00 m²
ep1.1	circulaciones	194,25 m²	1	194,25 m²
	sup. útil zona circulaciones			**263,55 m²**
	TOTAL SUPERFICIE ÚTIL BAJA			**647,55 m²**
	TOTAL SUPERFICIE CONSTRUIDA BAJA			**764,90 m²**
	PLANTA PRIMERA			
	ZONA DOCENTE PRIMARIA	**superficie**	**unid.**	**total**
b2	aula 2º ciclo	50,00 m²	2	100,00 m²
b3.1	aula 3º ciclo	50,00 m²	1	50,00 m²
b3.2	aula 3º ciclo	52,35 m²	1	52,35 m²
b6.4	aseos alumnos	12,70 m²	1	12,70 m²
b6.5	aseos alumnos	5,35 m²	1	5,35 m²
b6.6	aseos alumnos	10,35 m²	1	10,35 m²
	sup. útil zona docente primaria			**230,75 m²**
	ZONA DE ADMINISTRACIÓN	**superficie**	**unid.**	**total**
c1.2	aseo profesores	6,10 m²	1	6,10 m²
	sup. útil zona administración			**6,10 m²**
	ZONA SERVICIOS COMUNES	**superficie**	**unid.**	**total**
d7.1	cuarto de telecomunicaciones	3,30 m²	1	3,30 m²
	sup. útil zona servicios comunes			**3,30 m²**
	CIRCULACIONES	**superficie**	**unid.**	**total**
ep1.2	circulaciones	89,70 m²	1	89,70 m²
	sup. útil zona circulaciones			**89,70 m²**
	TOTAL SUPERFICIE ÚTIL PRIMERA			**329,85 m²**
	TOTAL SUPERFICIE CONSTRUIDA PRIMERA			**422,80 m²**
	PLANTA SÓTANO			
	ZONA SERVICIOS COMUNES	**superficie**	**unid.**	**total**
d1.2	cuarto de limpieza	5,40 m²	1	5,40 m²
d2	calefacción	25,30 m²	1	25,30 m²
d3	abastecimiento de agua	13,85 m²	1	13,85 m²
d4	grupo contraincendios	7,20 m²	1	7,20 m²
d5	grupo electrógeno	10,50 m²	1	10,50 m²
d6	cuadro general de distribución	3,80 m²	1	3,80 m²
d7	cuarto de telecomunicaciones	5,45 m²	1	5,45 m²
b5	almacén de recursos educativos	22,45 m²	1	22,45 m²
	sup. útil zona servicios comunes			**93,95 m²**
	CIRCULACIONES	**superficie**	**unid.**	**total**
ep1.3	circulaciones	24,20 m²	1	24,20 m²
ep1.4	circulaciones	9,50 m²	1	9,50 m²
ep2	vestíbulo independencia	3,60 m²	1	3,60 m²
	sup. útil zona circulaciones			**37,30 m²**
	TOTAL SUPERFICIE ÚTIL SÓTANO			**131,25 m²**
	TOTAL SUPERFICIE CONSTRUIDA SÓTANO			**171,55 m²**
	TOTAL SUPERFICIE ÚTIL AMPLIACIÓN			**1.108,65 m²**
	TOTAL SUPERFICIE CONSTRUIDA AMPLIACIÓN			**1.359,25 m²**
	ESPACIOS EXTERIORES			
f1	aulas exteriores	60,05 m²	3	180,15 m²
f2.1	porches	8,85 m²	1	8,85 m²
f2.2	porches	55,50 m²	1	55,50 m²
f2.3	porches	44,10 m²	1	44,10 m²
f2.4	porches	17,90 m²	1	17,90 m²
fp2.1	porches	54,65 m²	1	54,65 m²
f3	zona de juegos infantil		2	1.154,40 m²
f4	zona de juegos primaria		1	347,05 m²
f5	pistas polideportivas		2	2.005,80 m²
f6	zona ajardinada		4	197,20 m²
f7	huerta		1	134,90 m²

ESCALA: A1 1:150 A3 1:300

0 5 10 20

proyecto de ejecución para la ampliación de centro de educación infantil y primaria "gerardo diego"

Junta de Castilla y León
CONSEJERÍA DE EDUCACIÓN

C/ CONVIVENCIA S/N URBANIZACIÓN LAS CAMARETAS - GOLMAYO (SORIA)

EXPEDIENTE: A2015/001940 FECHA: FEBRERO 2017

ARQUITECTO

JESÚS AMORES DOMÍNGUEZ

PLANO DE ARQUITECTURA

planta baja - distribución y usos

a04

		Uds.	AMPLIACIÓN (3+5)	
	PLANTA BAJA			
	ZONA DOCENTE INFANTIL	**superficie**	**unid.**	**total**
a1.2	aula	54,60 m²	1	54,60 m²
a1.3	aula	55,40 m²	1	55,40 m²
a2	aseos alumnos	5,40 m²	2	10,80 m²
a3.1	aula usos múltiples	75,00 m²	1	75,00 m²
	sup. útil zona docente infantil			**195,80 m²**
	ZONA DOCENTE PRIMARIA	**superficie**	**unid.**	**total**
b1	aula 1º ciclo	50,00 m²	2	100,00 m²
b4	aula pequeño grupo	25,65 m²	2	51,30 m²
b6.1	aseos alumnos	12,70 m²	1	12,70 m²
b6.2	aseos alumnos	5,35 m²	1	5,35 m²
b6.3	aseos alumnos	10,35 m²	1	10,35 m²
	sup. útil zona docente primaria			**179,70 m²**
	ZONA DE ADMINISTRACIÓN	**superficie**	**unid.**	**total**
c1.1	aseo profesores	5,20 m²	1	5,20 m²
	sup. útil zona administración			**5,20 m²**
	ZONA SERVICIOS COMUNES	**superficie**	**unid.**	**total**
d1.1	cuarto de limpieza	3,30 m²	1	3,30 m²
	sup. útil zona servicios comunes			**3,30 m²**
	CIRCULACIONES	**superficie**	**unid.**	**total**
ei1.1	circulaciones	41,30 m²	1	41,30 m²
ei1.2	circulaciones	28,00 m²	1	28,00 m²
ep1.1	circulaciones	194,25 m²	1	194,25 m²
	sup. útil zona circulaciones			**263,55 m²**
	TOTAL SUPERFICIE ÚTIL BAJA			**647,55 m²**
	TOTAL SUPERFICIE CONSTRUIDA BAJA			**764,90 m²**
	PLANTA PRIMERA			
	ZONA DOCENTE PRIMARIA	**superficie**	**unid.**	**total**
b2	aula 2º ciclo	50,00 m²	2	100,00 m²
b3.1	aula 3º ciclo	50,00 m²	1	50,00 m²
b3.2	aula 3º ciclo	52,35 m²	1	52,35 m²
b6.4	aseos alumnos	12,70 m²	1	12,70 m²
b6.5	aseos alumnos	5,35 m²	1	5,35 m²
b6.6	aseos alumnos	10,35 m²	1	10,35 m²
	sup. útil zona docente primaria			**230,75 m²**
	ZONA DE ADMINISTRACIÓN	**superficie**	**unid.**	**total**
c1.2	aseo profesores	6,10 m²	1	6,10 m²
	sup. útil zona administración			**6,10 m²**
	ZONA SERVICIOS COMUNES	**superficie**	**unid.**	**total**
d7.1	cuarto de telecomunicaciones	3,30 m²	1	3,30 m²
	sup. útil zona servicios comunes			**3,30 m²**
	CIRCULACIONES	**superficie**	**unid.**	**total**
ep1.2	circulaciones	89,70 m²	1	89,70 m²
	sup. útil zona circulaciones			**89,70 m²**
	TOTAL SUPERFICIE ÚTIL PRIMERA			**329,85 m²**
	TOTAL SUPERFICIE CONSTRUIDA PRIMERA			**422,80 m²**
	PLANTA SÓTANO			
	ZONA SERVICIOS COMUNES	**superficie**	**unid.**	**total**
d1.2	cuarto de limpieza	5,40 m²	1	5,40 m²
d2	calefacción	25,30 m²	1	25,30 m²
d3	abastecimiento de agua	13,85 m²	1	13,85 m²
d4	grupo contraincendios	7,20 m²	1	7,20 m²
d5	grupo electrógeno	10,50 m²	1	10,50 m²
d6	cuadro general de distribución	3,80 m²	1	3,80 m²
d7	cuarto de telecomunicaciones	5,45 m²	1	5,45 m²
b5	almacén de recursos educativos	22,45 m²	1	22,45 m²
	sup. útil zona servicios comunes			**93,95 m²**
	CIRCULACIONES	**superficie**	**unid.**	**total**
ep1.3	circulaciones	24,20 m²	1	24,20 m²
ep1.4	circulaciones	9,50 m²	1	9,50 m²
ep2	vestíbulo independencia	3,60 m²	1	3,60 m²
	sup. útil zona circulaciones			**37,30 m²**
	TOTAL SUPERFICIE ÚTIL SÓTANO			**131,25 m²**
	TOTAL SUPERFICIE CONSTRUIDA SÓTANO			**171,55 m²**
	TOTAL SUPERFICIE ÚTIL AMPLIACIÓN			**1.108,65 m²**
	TOTAL SUPERFICIE CONSTRUIDA AMPLIACIÓN			**1.359,25 m²**
	ESPACIOS EXTERIORES			
f1	aulas exteriores	60,05 m²	3	180,15 m²
f2.1	porches	8,85 m²	1	8,85 m²
f2.2	porches	55,50 m²	1	55,50 m²
f2.3	porches	44,10 m²	1	44,10 m²
f2.4	porches	17,90 m²	1	17,90 m²
fp2.1	porches	54,65 m²	1	54,65 m²
f3	zona de juegos infantil		2	1.154,40 m²
f4	zona de juegos primaria		1	347,05 m²
f5	pistas polideportivas		2	2.005,80 m²
f6	zona ajardinada		4	197,20 m²
f7	huerta		1	134,90 m²

N

ESCALA: A1 1:150 A3 1:300

0 5 10 20

proyecto de ejecución para la ampliación de centro de educación infantil y primaria "gerardo diego"

Junta de Castilla y León
CONSEJERÍA DE EDUCACIÓN

C/ CONVIVENCIA S/N URBANIZACIÓN LAS CAMARETAS - GOLMAYO (SORIA)

EXPEDIENTE: A2015/001940 FECHA: FEBRERO 2017

ARQUITECTO

JESÚS AMORES DOMÍNGUEZ

PLANO DE ARQUITECTURA

planta primera - distribución y usos a05

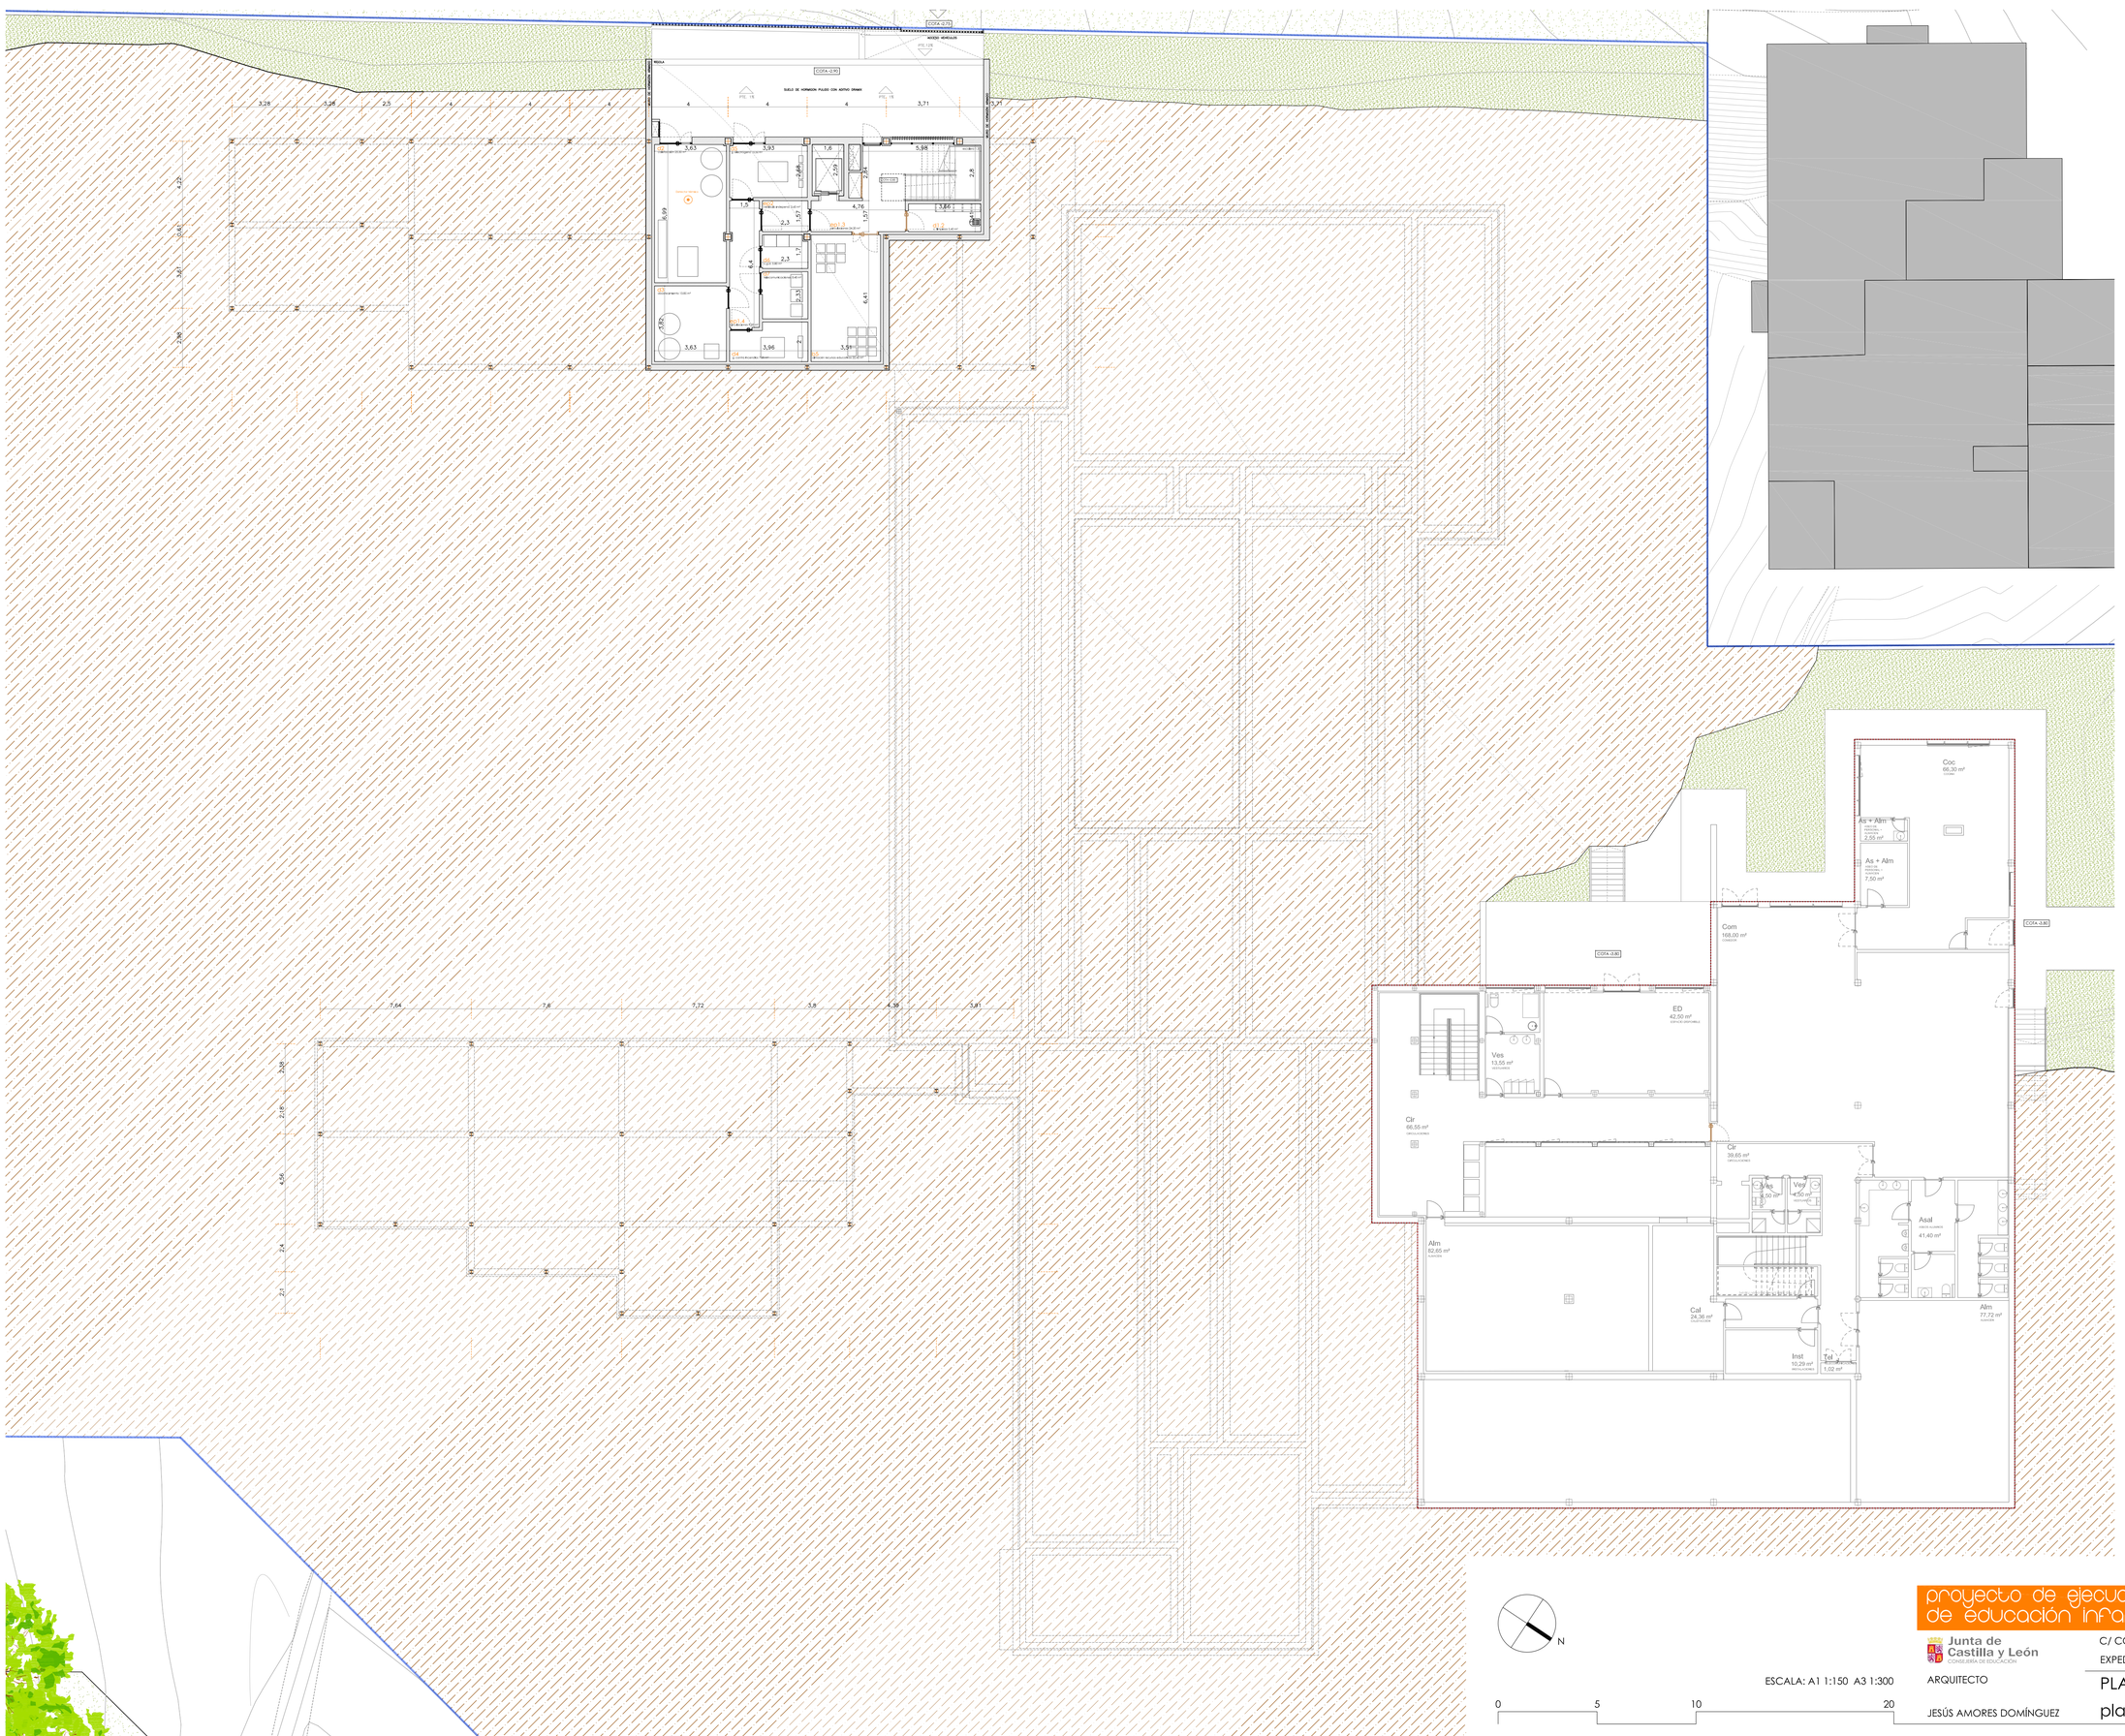

		Uds.	AMPLIACIÓN (3+5)	
	PLANTA BAJA			
	ZONA DOCENTE INFANTIL	**superficie**	**unid.**	**total**
a1.2	aula	54,60 m²	1	54,60 m²
a1.3	aula	55,40 m²	1	55,40 m²
a2	aseos alumnos	5,40 m²	2	10,80 m²
a3.1	aula usos múltiples	75,00 m²	1	75,00 m²
	sup. útil zona docente infantil			**195,80 m²**
	ZONA DOCENTE PRIMARIA	**superficie**	**unid.**	**total**
b1	aula 1º ciclo	50,00 m²	2	100,00 m²
b4	aula pequeño grupo	25,65 m²	2	51,30 m²
b6.1	aseos alumnos	12,70 m²	1	12,70 m²
b6.2	aseos alumnos	5,35 m²	1	5,35 m²
b6.3	aseos alumnos	10,35 m²	1	10,35 m²
	sup. útil zona docente primaria			**179,70 m²**
	ZONA DE ADMINISTRACIÓN	**superficie**	**unid.**	**total**
c1.1	aseo profesores	5,20 m²	1	5,20 m²
	sup. útil zona administración			**5,20 m²**
	ZONA SERVICIOS COMUNES	**superficie**	**unid.**	**total**
d1.1	cuarto de limpieza	3,30 m²	1	3,30 m²
	sup. útil zona servicios comunes			**3,30 m²**
	CIRCULACIONES	**superficie**	**unid.**	**total**
ei1.1	circulaciones	41,30 m²	1	41,30 m²
ei1.2	circulaciones	28,00 m²	1	28,00 m²
ep1.1	circulaciones	194,25 m²	1	194,25 m²
	sup. útil zona circulaciones			**263,55 m²**
	TOTAL SUPERFICIE ÚTIL BAJA			**647,55 m²**
	TOTAL SUPERFICIE CONSTRUIDA BAJA			**764,90 m²**
	PLANTA PRIMERA			
	ZONA DOCENTE PRIMARIA	**superficie**	**unid.**	**total**
b2	aula 2º ciclo	50,00 m²	2	100,00 m²
b3.1	aula 3º ciclo	50,00 m²	1	50,00 m²
b3.2	aula 3º ciclo	52,35 m²	1	52,35 m²
b6.4	aseos alumnos	12,70 m²	1	12,70 m²
b6.5	aseos alumnos	5,35 m²	1	5,35 m²
b6.6	aseos alumnos	10,35 m²	1	10,35 m²
	sup. útil zona docente primaria			**230,75 m²**
	ZONA DE ADMINISTRACIÓN	**superficie**	**unid.**	**total**
c1.2	aseo profesores	6,10 m²	1	6,10 m²
	sup. útil zona administración			**6,10 m²**
	ZONA SERVICIOS COMUNES	**superficie**	**unid.**	**total**
d7.1	cuarto de telecomunicaciones	3,30 m²	1	3,30 m²
	sup. útil zona servicios comunes			**3,30 m²**
	CIRCULACIONES	**superficie**	**unid.**	**total**
ep1.2	circulaciones	89,70 m²	1	89,70 m²
	sup. útil zona circulaciones			**89,70 m²**
	TOTAL SUPERFICIE ÚTIL PRIMERA			**329,85 m²**
	TOTAL SUPERFICIE CONSTRUIDA PRIMERA			**422,80 m²**
	PLANTA SÓTANO			
	ZONA SERVICIOS COMUNES	**superficie**	**unid.**	**total**
d1.2	cuarto de limpieza	5,40 m²	1	5,40 m²
d2	calefacción	25,30 m²	1	25,30 m²
d3	abastecimiento de agua	13,85 m²	1	13,85 m²
d4	grupo contraincendios	7,20 m²	1	7,20 m²
d5	grupo electrógeno	10,50 m²	1	10,50 m²
d6	cuadro general de distribución	3,80 m²	1	3,80 m²
d7	cuarto de telecomunicaciones	5,45 m²	1	5,45 m²
b5	almacén de recursos educativos	22,45 m²	1	22,45 m²
	sup. útil zona servicios comunes			**93,95 m²**
	CIRCULACIONES	**superficie**	**unid.**	**total**
ep1.3	circulaciones	24,20 m²	1	24,20 m²
ep1.4	circulaciones	9,50 m²	1	9,50 m²
ep2	vestíbulo independencia	3,60 m²	1	3,60 m²
	sup. útil zona circulaciones			**37,30 m²**
	TOTAL SUPERFICIE ÚTIL SÓTANO			**131,25 m²**
	TOTAL SUPERFICIE CONSTRUIDA SÓTANO			**171,55 m²**
	TOTAL SUPERFICIE ÚTIL AMPLIACIÓN			**1.108,65 m²**
	TOTAL SUPERFICIE CONSTRUIDA AMPLIACIÓN			**1.359,25 m²**
	ESPACIOS EXTERIORES			
f1	aulas exteriores	60,05 m²	3	180,15 m²
f2.1	porches	8,85 m²	1	8,85 m²
f2.2	porches	55,50 m²	1	55,50 m²
f2.3	porches	44,10 m²	1	44,10 m²
f2.4	porches	17,90 m²	1	17,90 m²
fp2.1	porches	54,65 m²	1	54,65 m²
f3	zona de juegos infantil		2	1.154,40 m²
f4	zona de juegos primaria		1	347,05 m²
f5	pistas polideportivas		2	2.005,80 m²
f6	zona ajardinada		4	197,20 m²
f7	huerta		1	134,90 m²

N

ESCALA: A1 1:150 A3 1:300

0 5 10 20

proyecto de ejecución para la ampliación de centro de educación infantil y primaria "gerardo diego"

Junta de Castilla y León
CONSEJERÍA DE EDUCACIÓN

C/ CONVIVENCIA S/N URBANIZACIÓN LAS CAMARETAS - GOLMAYO (SORIA)

EXPEDIENTE: A2015/001940 FECHA: FEBRERO 2017

ARQUITECTO

JESÚS AMORES DOMÍNGUEZ

PLANO DE ARQUITECTURA

planta sótano - distribución y usos

a06

N

ESCALA: A1 1:150 A3 1:300

0 5 10 20

proyecto de ejecución para la ampliación de centro de educación infantil y primaria "gerardo diego"

Junta de Castilla y León
CONSEJERÍA DE EDUCACIÓN

C/ CONVIVENCIA S/N URBANIZACIÓN LAS CAMARETAS - GOLMAYO (SORIA)

EXPEDIENTE: A2015/001940 FECHA: FEBRERO 2017

ARQUITECTO

JESÚS AMORES DOMÍNGUEZ

PLANO DE ARQUITECTURA

planta cubierta - distribución y usos a07

ALZADO 1-1

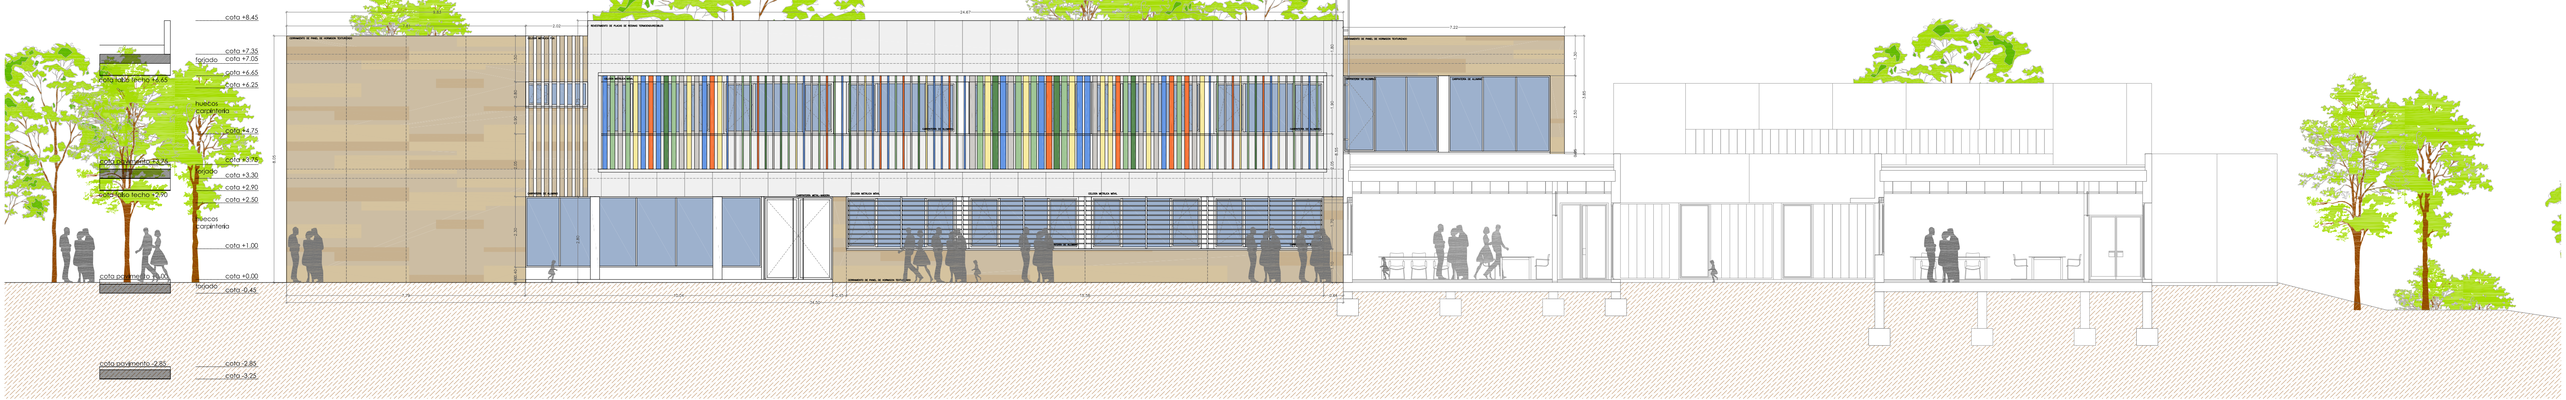

ALZADO 2-2

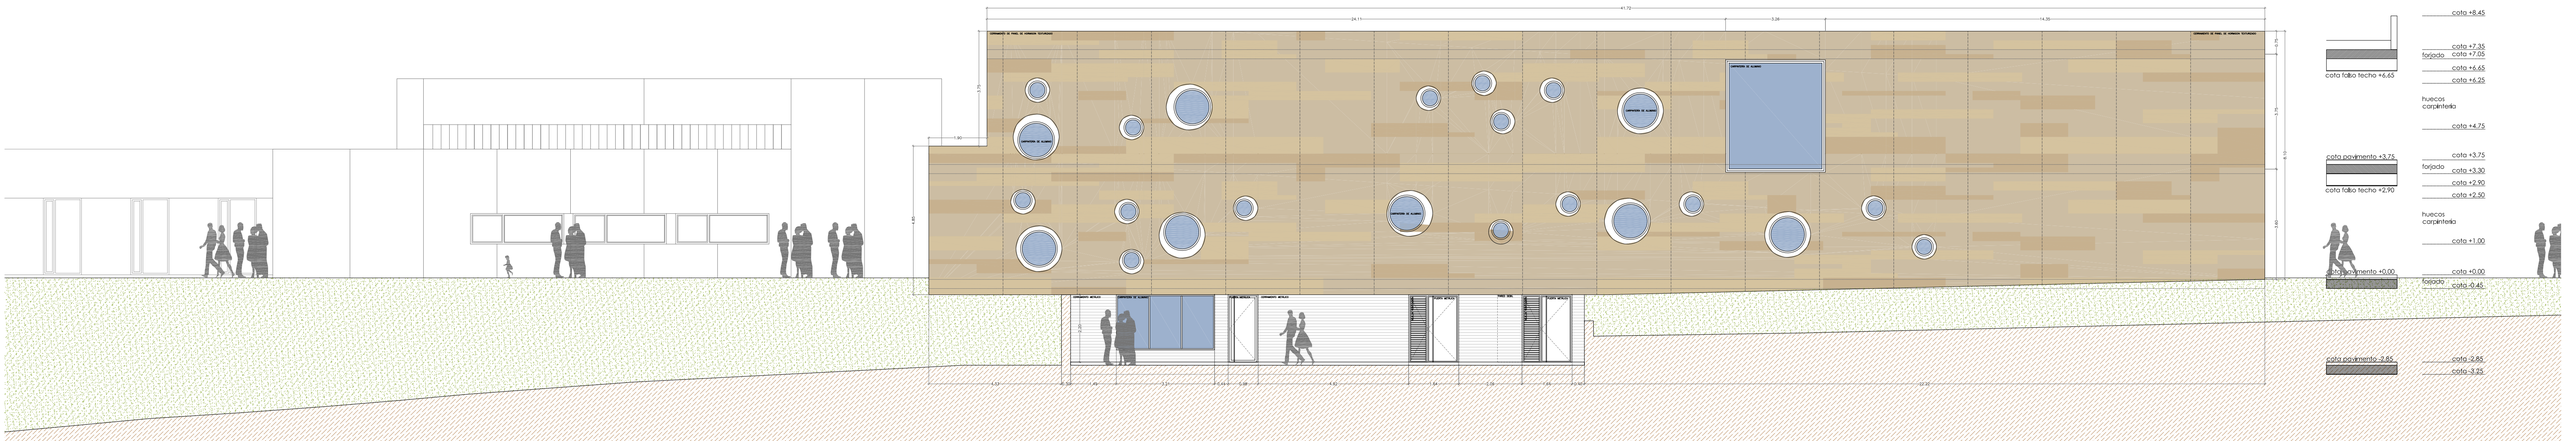

ALZADO 3-3

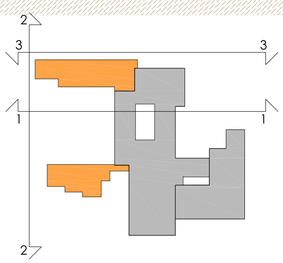

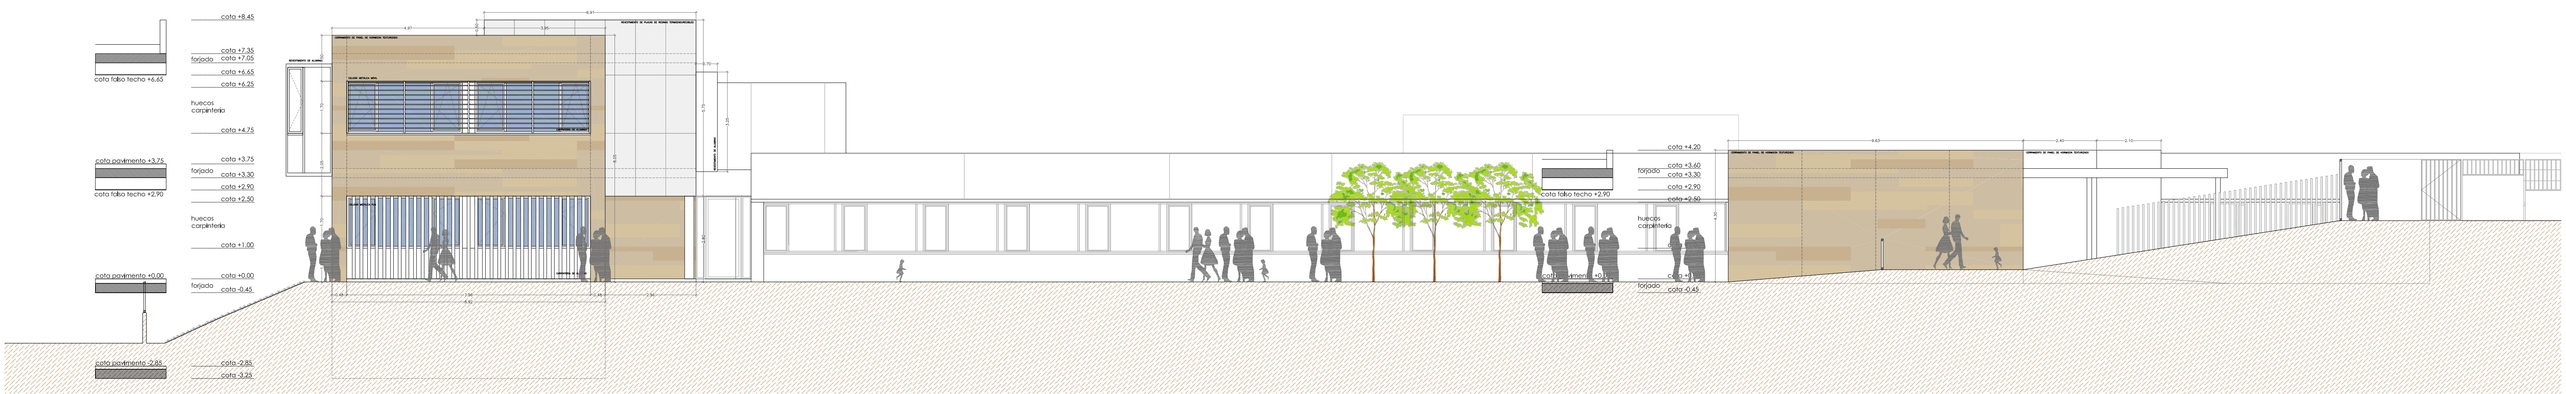

N

ESCALA: A1 1:100 A3 1:200

0 1 5 10

proyecto de ejecución para la ampliación de centro de educación infantil y primaria "gerardo diego"

Junta de Castilla y León
CONSEJERÍA DE EDUCACIÓN

C/ CONVIVENCIA S/N URBANIZACIÓN LAS CAMARETAS - GOLMAYO (SORIA)

EXPEDIENTE: A2015/001940 FECHA: FEBRERO 2017

ARQUITECTO

JESÚS AMORES DOMÍNGUEZ

PLANO DE ARQUITECTURA

alzados y secciones 1 - cotas

a08

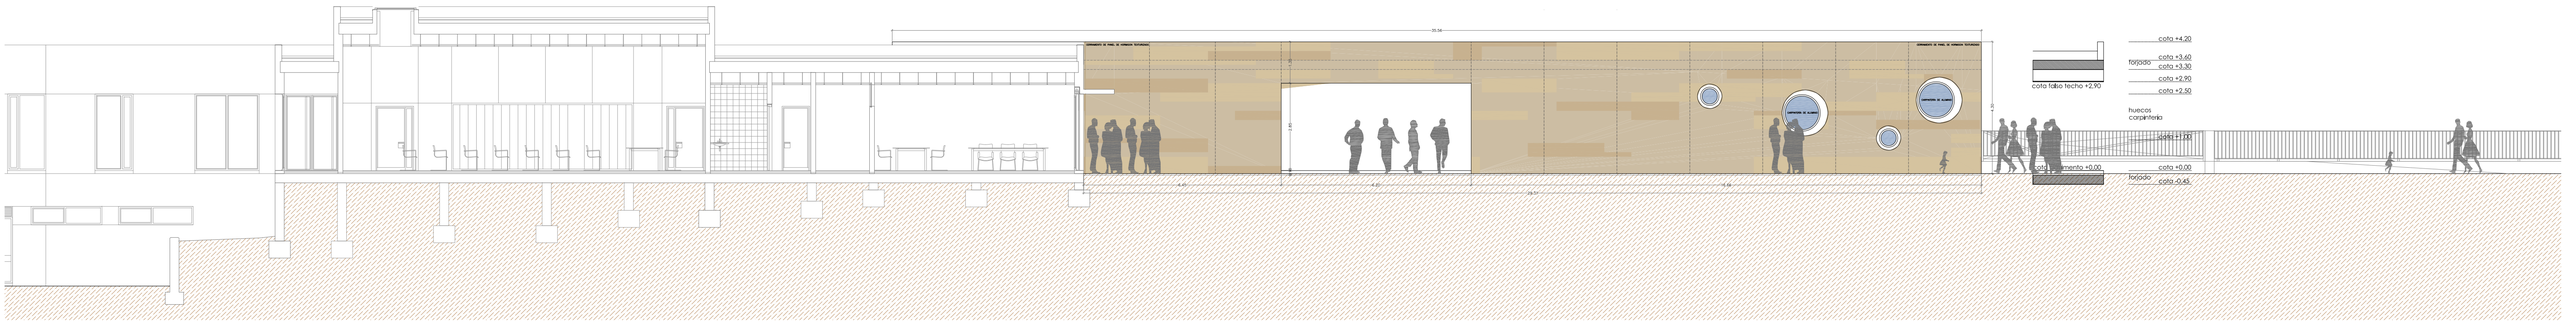

ALZADO 4-4

ALZADO 5-5

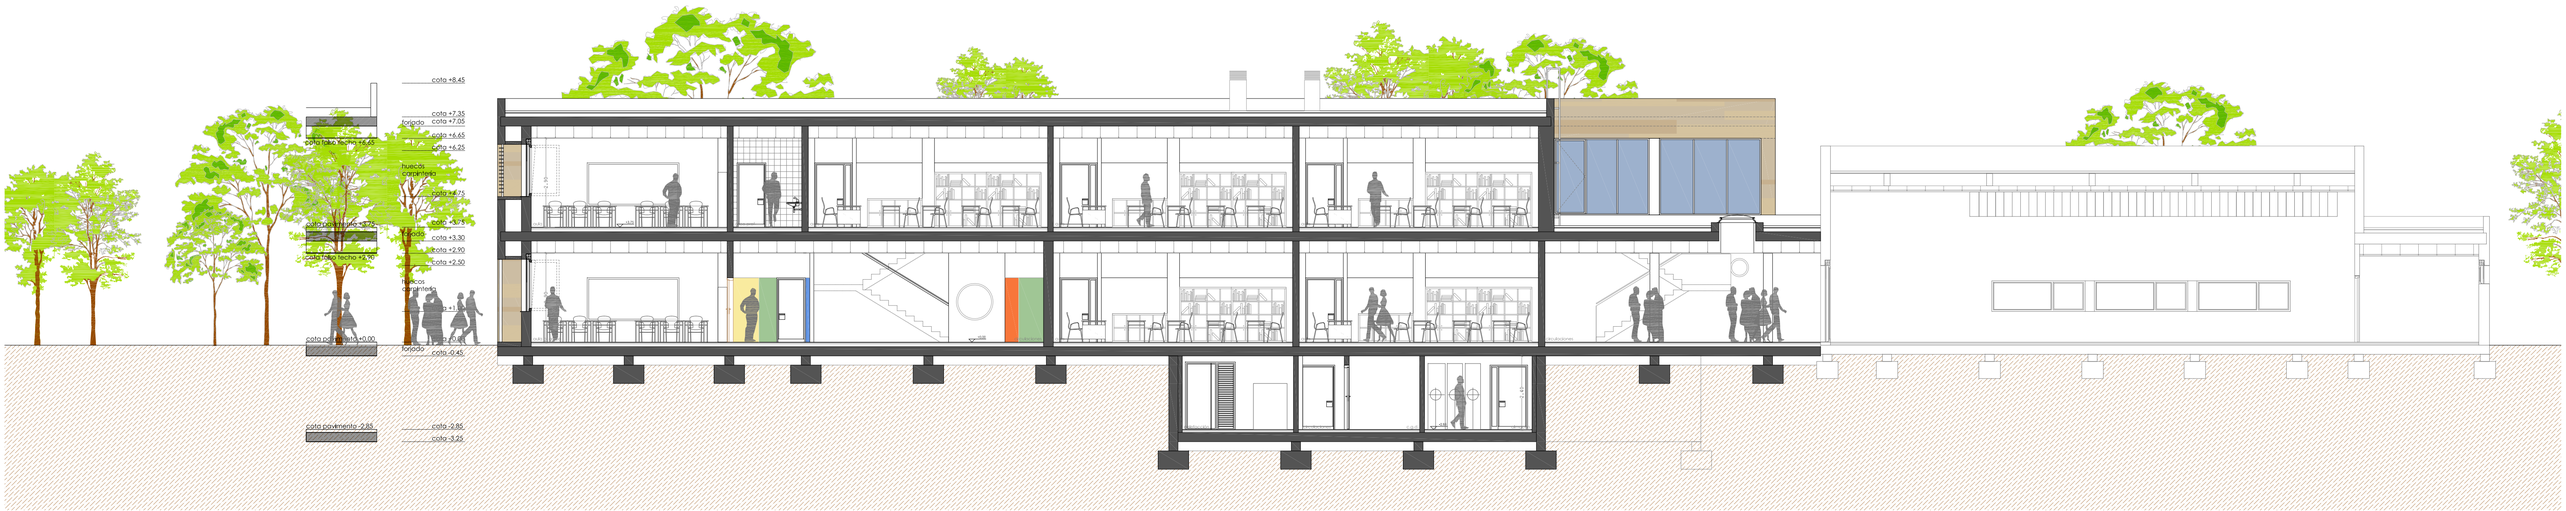

ALZADO 6-6

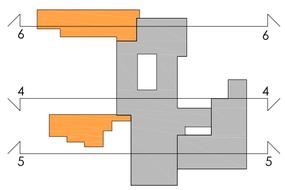

ESCALA: A1 1:100 A3 1:200

0 1 5 10

proyecto de ejecución para la ampliación de centro de educación infantil y primaria "gerardo diego"

Junta de Castilla y León
CONSEJERÍA DE EDUCACIÓN

C/ CONVIVENCIA S/N URBANIZACIÓN LAS CAMARETAS - GOLMAYO (SORIA)

EXPEDIENTE: A2015/001940 FECHA: FEBRERO 2017

ARQUITECTO

JESÚS AMORES DOMÍNGUEZ

PLANO DE ARQUITECTURA

alzados y secciones 2 - cotas

a09

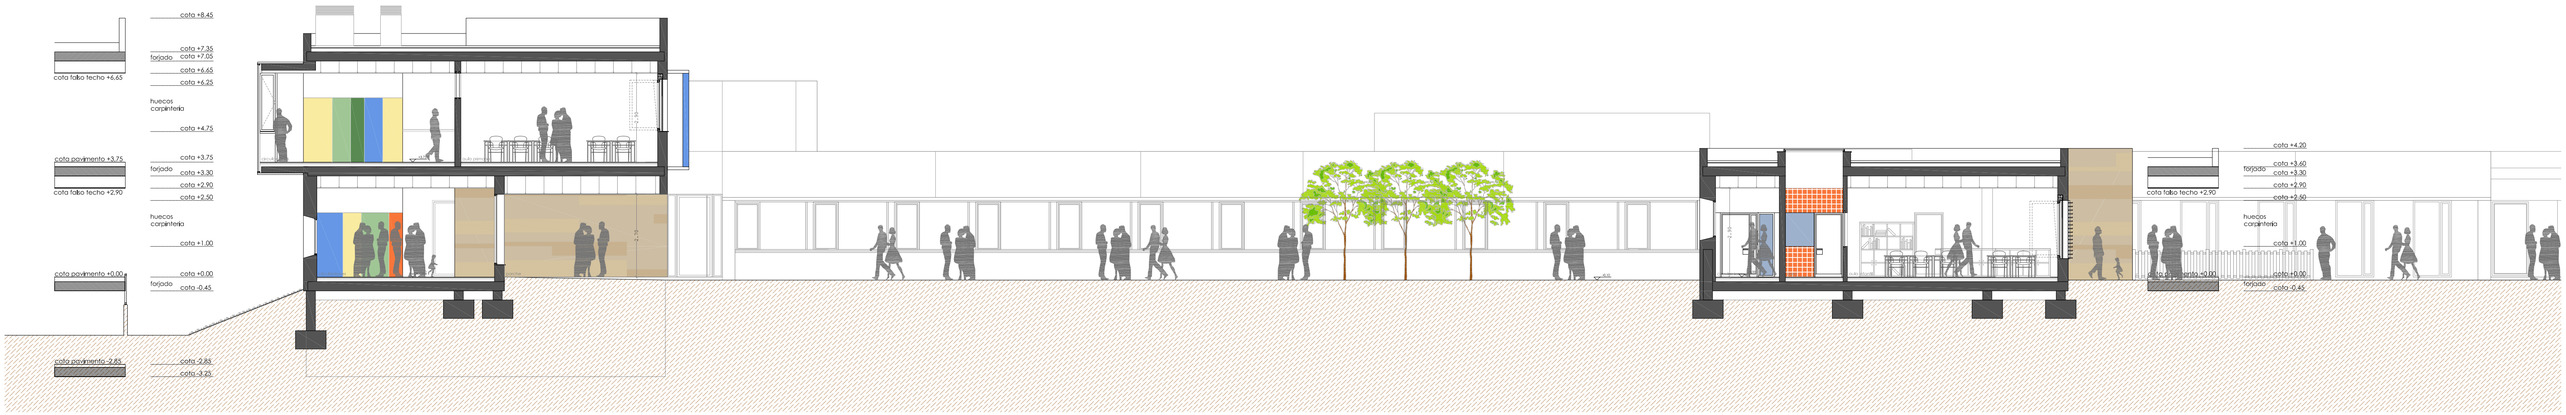

ALZADO 7-7

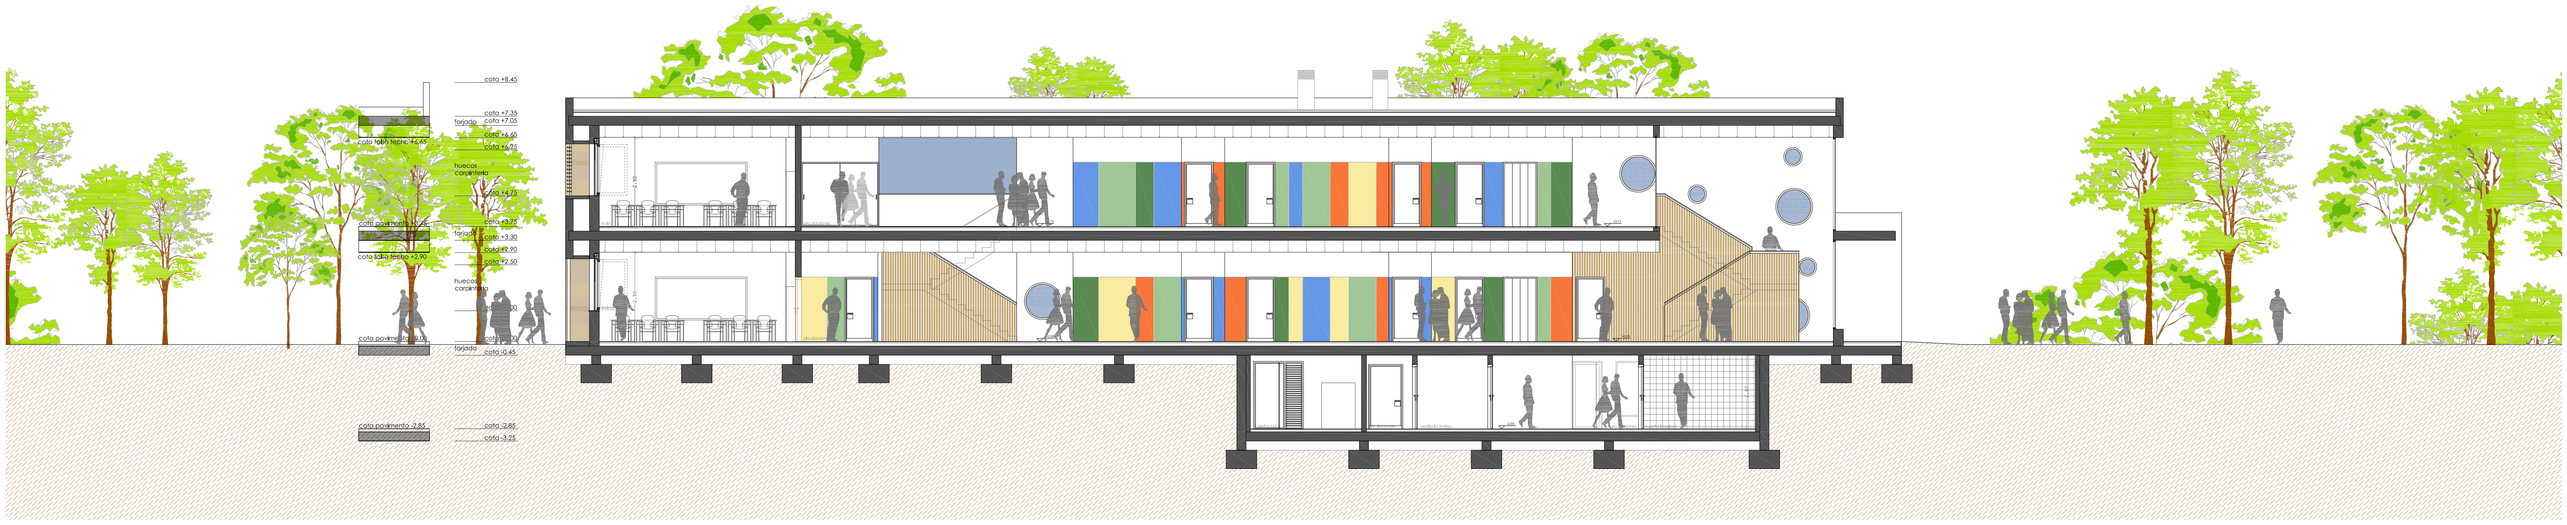

ALZADO 8-8

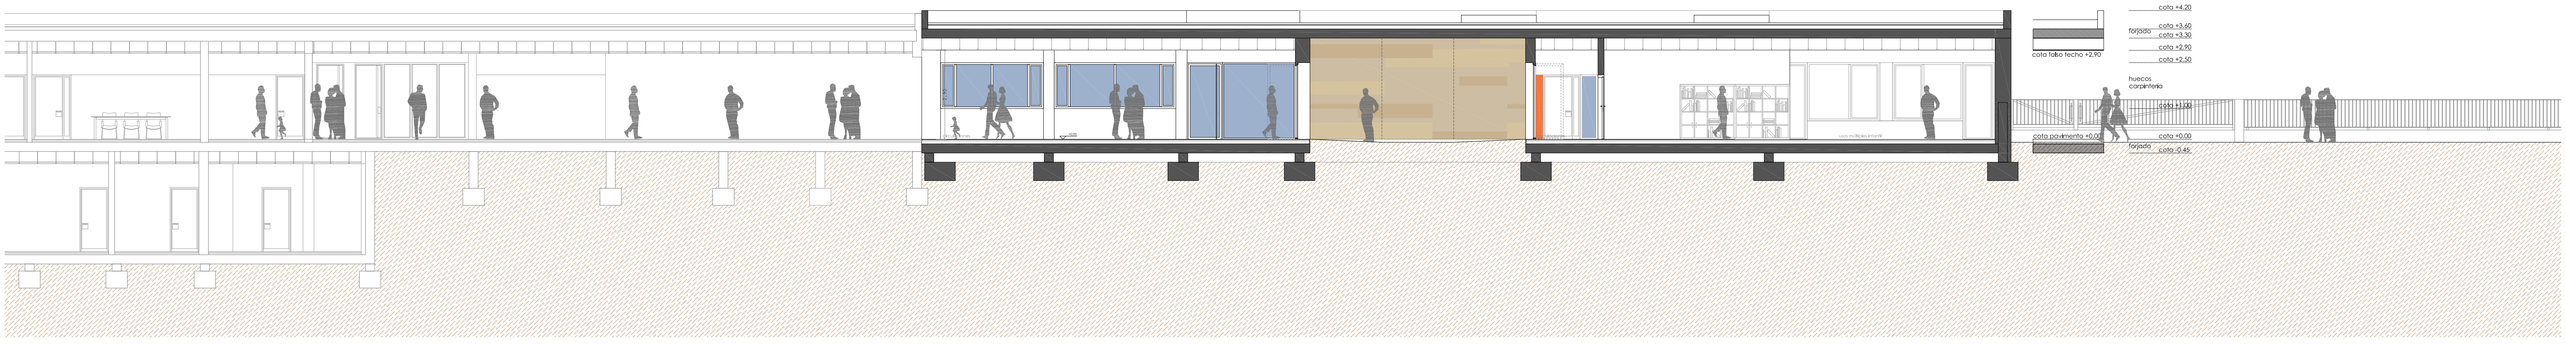

ALZADO 9-9

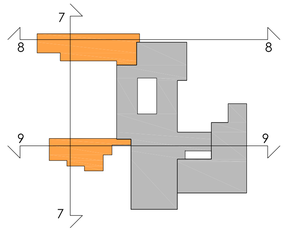

ESCALA: A1 1:100 A3 1:200

0 1 5 10

proyecto de ejecución para la ampliación de centro de educación infantil y primaria "gerardo diego"

Junta de Castilla y León
CONSEJERÍA DE EDUCACIÓN

C/ CONVIVENCIA S/N URBANIZACIÓN LAS CAMARETAS - GOLMAYO (SORIA)

EXPEDIENTE: A2015/001940 FECHA: FEBRERO 2017

ARQUITECTO

JESÚS AMORES DOMÍNGUEZ

PLANO DE ARQUITECTURA

alzados y secciones 3 - cotas

a10

ALZADO 10-10

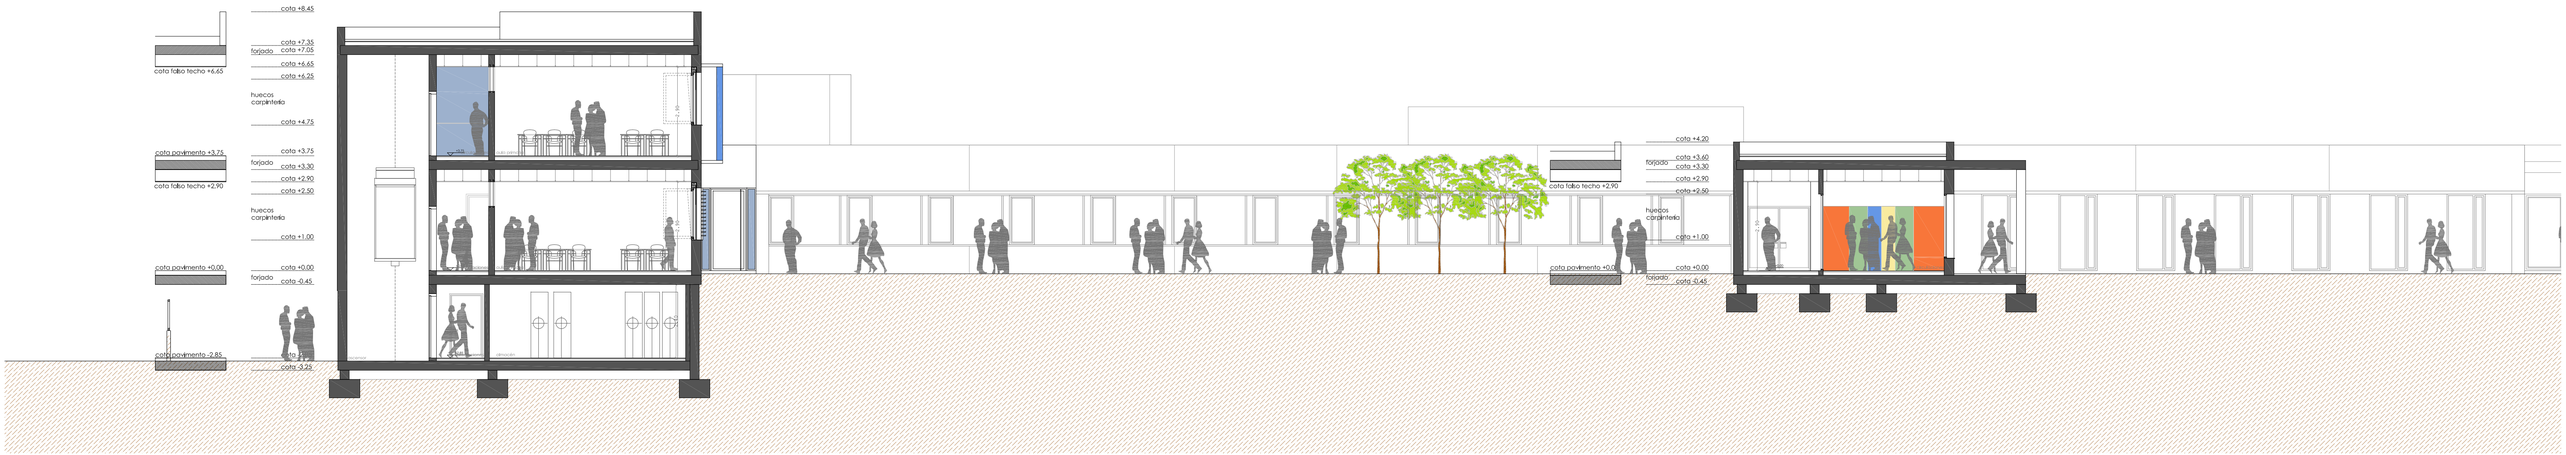

ALZADO 11-11

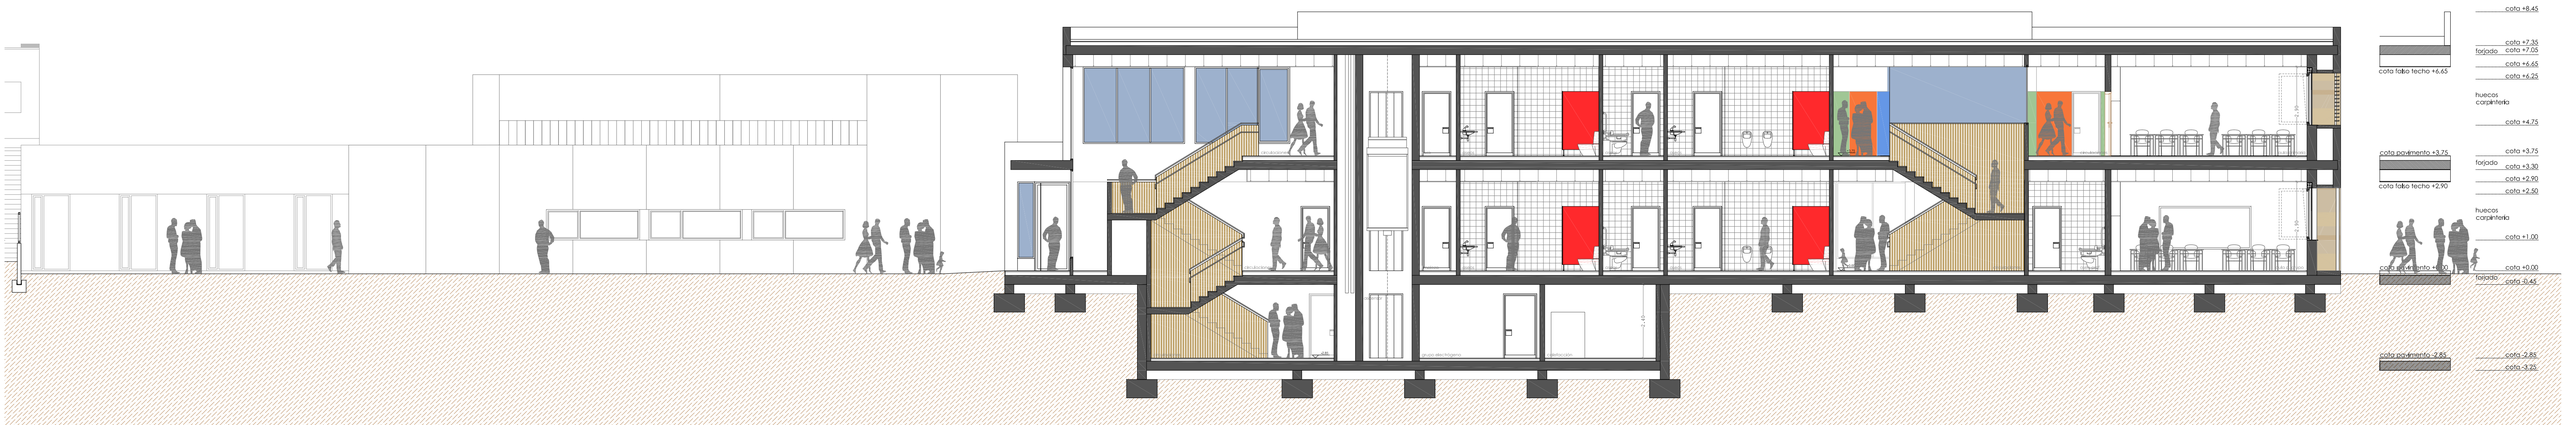

ALZADO 12-12

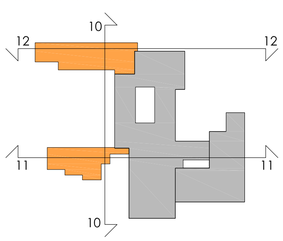

N

0 1 5 10

ESCALA: A1 1:100 A3 1:200

proyecto de ejecución para la ampliación de centro de educación infantil y primaria "gerardo diego"

Junta de Castilla y León
CONSEJERÍA DE EDUCACIÓN

C/ CONVIVENCIA S/N URBANIZACIÓN LAS CAMARETAS - GOLMAYO (SORIA)

EXPEDIENTE: A2015/001940 FECHA: FEBRERO 2017

ARQUITECTO

JESÚS AMORES DOMÍNGUEZ

PLANO DE ARQUITECTURA

alzados y secciones 4 - cotas

a11

		Uds.	AMPLIACIÓN (3+6)
PLANTA BAJA			
ZONA DOCENTE INFANTIL	**superficie**	**unid.**	**total**
a1,2	aula	54,60 m²	1	54,60 m²
a1,3	aula	55,40 m²	1	55,40 m²
a2	aseos alumnos	5,40 m²	2	10,80 m²
a3,1	aula usos múltiples	75,00 m²	1	75,00 m²
	sup. útil zona docente infantil			**195,80 m²**
ZONA DOCENTE PRIMARIA		**superficie**	**unid.**	**total**
b1	aula 1º ciclo	50,00 m²	2	100,00 m²
b4	aula pequeño grupo	25,65 m²	2	51,30 m²
b6,1	aseos alumnos	12,70 m²	1	12,70 m²
b6,2	aseos alumnos	5,35 m²	1	5,35 m²
b6,3	aseos alumnos	10,35 m²	1	10,35 m²
	sup. útil zona docente primaria			**179,70 m²**
ZONA DE ADMINISTRACIÓN		**superficie**	**unid.**	**total**
c1,1	aseo profesores	5,20 m²	1	5,20 m²
	sup. útil zona administración			**5,20 m²**
ZONA SERVICIOS COMUNES		**superficie**	**unid.**	**total**
d1,1	cuarto de limpieza	3,30 m²	1	3,30 m²
	sup. útil zona servicios comunes			**3,30 m²**
CIRCULACIONES		**superficie**	**unid.**	**total**
ei1,1	circulaciones	41,30 m²	1	41,30 m²
ei1,2	circulaciones	28,00 m²	1	28,00 m²
ep1,1	circulaciones	194,25 m²	1	194,25 m²
	sup. útil zona circulaciones			**263,55 m²**
	TOTAL SUPERFICIE ÚTIL BAJA			**647,55 m²**
	TOTAL SUPERFICIE CONSTRUIDA BAJA			**764,90 m²**
PLANTA PRIMERA			
ZONA DOCENTE PRIMARIA		**superficie**	**unid.**	**total**
b2	aula 2º ciclo	50,00 m²	2	100,00 m²
b3,1	aula 3º ciclo	50,00 m²	1	50,00 m²
b3,2	aula 3º ciclo	52,35 m²	1	52,35 m²
b6,4	aseos alumnos	12,70 m²	1	12,70 m²
b6,5	aseos alumnos	5,35 m²	1	5,35 m²
b6,6	aseos alumnos	10,35 m²	1	10,35 m²
	sup. útil zona docente primaria			**230,75 m²**
ZONA DE ADMINISTRACIÓN		**superficie**	**unid.**	**total**
c1,2	aseo profesores	6,10 m²	1	6,10 m²
	sup. útil zona administración			**6,10 m²**
ZONA SERVICIOS COMUNES		**superficie**	**unid.**	**total**
d7,1	cuarto de telecomunicaciones	3,30 m²	1	3,30 m²
	sup. útil zona servicios comunes			**3,30 m²**
CIRCULACIONES		**superficie**	**unid.**	**total**
ep1,2	circulaciones	89,70 m²	1	89,70 m²
	sup. útil zona circulaciones			**89,70 m²**
	TOTAL SUPERFICIE ÚTIL PRIMERA			**329,85 m²**
	TOTAL SUPERFICIE CONSTRUIDA PRIMERA			**422,80 m²**
PLANTA SÓTANO			
ZONA SERVICIOS COMUNES		**superficie**	**unid.**	**total**
d1,2	cuarto de limpieza	5,40 m²	1	5,40 m²
d2	calefacción	25,30 m²	1	25,30 m²
d3	abastecimiento de agua	13,85 m²	1	13,85 m²
d4	grupo contraincendios	7,20 m²	1	7,20 m²
d5	grupo electrógeno	10,50 m²	1	10,50 m²
d6	cuadro general de distribución	3,80 m²	1	3,80 m²
d7	cuarto de telecomunicaciones	5,45 m²	1	5,45 m²
b5	almacén de recursos educativos	22,45 m²	1	22,45 m²
	sup. útil zona servicios comunes			**93,95 m²**
CIRCULACIONES		**superficie**	**unid.**	**total**
ep1,3	circulaciones	24,20 m²	1	24,20 m²
ep1,4	circulaciones	9,50 m²	1	9,50 m²
ep2	vestíbulo independencia	3,60 m²	1	3,60 m²
	sup. útil zona circulaciones			**37,30 m²**
	TOTAL SUPERFICIE ÚTIL SÓTANO			**131,25 m²**
	TOTAL SUPERFICIE CONSTRUIDA SÓTANO			**171,55 m²**
	TOTAL SUPERFICIE ÚTIL AMPLIACIÓN			**1.108,65 m²**
	TOTAL SUPERFICIE CONSTRUIDA AMPLIACIÓN			**1.359,25 m²**
ESPACIOS EXTERIORES			
f1	aulas exteriores	60,05 m²	3	180,15 m²
fi2.1	porches	8,85 m²	1	8,85 m²
fi2.2	porches	55,50 m²	1	55,50 m²
fi2.3	porches	44,10 m²	1	44,10 m²
fi2.4	porches	17,90 m²	1	17,90 m²
fp2.1	porches	54,65 m²	1	54,65 m²
f3	zona de juegos infantil		2	1.154,40 m²
f4	zona de juegos primaria		1	347,05 m²
f5	pistas polideportivas		2	2.005,80 m²
f6	zona ajardinada		4	197,20 m²
f7	huerta		1	134,90 m²

COMPOSICIÓN CERRAMIENTOS

- Panel de hormigón texturizado
- Aislamiento térmico
- Trasdosado de cartón yeso con aislante en cámara
- 1/2 de ladrillo perforado
- Enfosacdo de mortero
- Panel baquelizado
- Panel de resinas termoendurecibles
- Alicatado cerámico
- Felpudo de celosía metálica
- Felpudo de pelo de coco

BAJA 1

BAJA 2

N

ESCALA: A1 1:75 A3 1:150

0 1 5 10

proyecto de ejecución para la ampliación de centro de educación infantil y primaria "gerardo diego"

Junta de Castilla y León
CONSEJERÍA DE EDUCACIÓN

C/ CONVIVENCIA S/N URBANIZACIÓN LAS CAMARETAS - GOLMAYO (SORIA)

EXPEDIENTE: A2015/001940 FECHA: FEBRERO 2017

ARQUITECTO

JESÚS AMORES DOMÍNGUEZ

PLANO DE ARQUITECTURA

planta baja - cotas y superficies

a12

COMPOSICIÓN CERRAMIENTOS

- Panel de hormigón texturizado
- Aislamiento térmico
- Trasdosado de cartón yeso con aislante en cámara
- 1/2 de ladrillo perforado
- Enfosacdo de mortero
- Panel baquelizado
- Panel de resinas termoendurecibles
- Alicatado cerámico
- Felpudo de celosía metálica
- Felpudo de pelo de coco

0 1 5 10

ESCALA: A1 1:75 A3 1:150

		Uds.	AMPLIACIÓN (3+5)
	PLANTA BAJA		
	ZONA DOCENTE INFANTIL	**superficie**	**unid.** **total**
a1.2	aula	54,60 m²	1 54,60 m²
a1.3	aula	55,40 m²	1 55,40 m²
a2	aseos alumnos	5,40 m²	2 10,80 m²
a3.1	aula usos múltiples	75,00 m²	1 75,00 m²
	sup. útil zona docente infantil		**195,80 m²**
	ZONA DOCENTE PRIMARIA	**superficie**	**unid.** **total**
b1	aula 1º ciclo	50,00 m²	2 100,00 m²
b4	aula pequeño grupo	25,65 m²	2 51,30 m²
b6.1	aseos alumnos	12,70 m²	1 12,70 m²
b6.2	aseos alumnos	5,35 m²	1 5,35 m²
b6.3	aseos alumnos	10,35 m²	1 10,35 m²
	sup. útil zona docente primaria		**179,70 m²**
	ZONA DE ADMINISTRACIÓN	**superficie**	**unid.** **total**
c1.1	aseo profesores	5,20 m²	1 5,20 m²
	sup. útil zona administración		**5,20 m²**
	ZONA SERVICIOS COMUNES	**superficie**	**unid.** **total**
d1.1	cuarto de limpieza	3,30 m²	1 3,30 m²
	sup. útil zona servicios comunes		**3,30 m²**
	CIRCULACIONES	**superficie**	**unid.** **total**
ei1.1	circulaciones	41,30 m²	1 41,30 m²
ei1.2	circulaciones	28,00 m²	1 28,00 m²
ep1.1	circulaciones	194,25 m²	1 194,25 m²
	sup. útil zona circulaciones		**263,55 m²**
	TOTAL SUPERFICIE ÚTIL BAJA		**647,55 m²**
	TOTAL SUPERFICIE CONSTRUIDA BAJA		**764,90 m²**
	PLANTA PRIMERA		
	ZONA DOCENTE PRIMARIA	**superficie**	**unid.** **total**
b2	aula 2º ciclo	50,00 m²	2 100,00 m²
b3.1	aula 3º ciclo	50,00 m²	1 50,00 m²
b3.2	aula 3º ciclo	52,35 m²	1 52,35 m²
b6.4	aseos alumnos	12,70 m²	1 12,70 m²
b6.5	aseos alumnos	5,35 m²	1 5,35 m²
b6.6	aseos alumnos	10,35 m²	1 10,35 m²
	sup. útil zona docente primaria		**230,75 m²**
	ZONA DE ADMINISTRACIÓN	**superficie**	**unid.** **total**
c1.2	aseo profesores	6,10 m²	1 6,10 m²
	sup. útil zona administración		**6,10 m²**
	ZONA SERVICIOS COMUNES	**superficie**	**unid.** **total**
d7.1	cuarto de telecomunicaciones	3,30 m²	1 3,30 m²
	sup. útil zona servicios comunes		**3,30 m²**
	CIRCULACIONES	**superficie**	**unid.** **total**
ep1.2	circulaciones	89,70 m²	1 89,70 m²
	sup. útil zona circulaciones		**89,70 m²**
	TOTAL SUPERFICIE ÚTIL PRIMERA		**329,85 m²**
	TOTAL SUPERFICIE CONSTRUIDA PRIMERA		**422,80 m²**
	PLANTA SÓTANO		
	ZONA SERVICIOS COMUNES	**superficie**	**unid.** **total**
d1.2	cuarto de limpieza	5,40 m²	1 5,40 m²
d2	calefacción	25,30 m²	1 25,30 m²
d3	abastecimiento de agua	13,85 m²	1 13,85 m²
d4	grupo contraincendios	7,20 m²	1 7,20 m²
d5	grupo electrógeno	10,50 m²	1 10,50 m²
d6	cuadro general de distribución	3,80 m²	1 3,80 m²
d7	cuarto de telecomunicaciones	5,45 m²	1 5,45 m²
b5	almacén de recursos educativos	22,45 m²	1 22,45 m²
	sup. útil zona servicios comunes		**93,95 m²**
	CIRCULACIONES	**superficie**	**unid.** **total**
ep1.3	circulaciones	24,20 m²	1 24,20 m²
ep1.4	circulaciones	9,50 m²	1 9,50 m²
ep2	vestíbulo independencia	3,60 m²	1 3,60 m²
	sup. útil zona circulaciones		**37,30 m²**
	TOTAL SUPERFICIE ÚTIL SÓTANO		**131,25 m²**
	TOTAL SUPERFICIE CONSTRUIDA SÓTANO		**171,55 m²**
	TOTAL SUPERFICIE ÚTIL AMPLIACIÓN		**1.108,65 m²**
	TOTAL SUPERFICIE CONSTRUIDA AMPLIACIÓN		**1.359,25 m²**
	ESPACIOS EXTERIORES		
f1	aulas exteriores	60,05 m²	3 180,15 m²
f2.1	porches	8,85 m²	1 8,85 m²
f2.2	porches	55,50 m²	1 55,50 m²
f2.3	porches	44,10 m²	1 44,10 m²
f2.4	porches	17,90 m²	1 17,90 m²
fp2.1	porches	54,65 m²	1 54,65 m²
f3	zona de juegos infantil		2 1.154,40 m²
f4	zona de juegos primaria		1 347,05 m²
f5	pistas polideportivas		2 2.005,80 m²
f6	zona ajardinada		4 197,20 m²
f7	huerta		1 134,90 m²

proyecto de ejecución para la ampliación de centro de educación infantil y primaria "gerardo diego"

Junta de Castilla y León
CONSEJERÍA DE EDUCACIÓN

C/ CONVIVENCIA S/N URBANIZACIÓN LAS CAMARETAS - GOLMAYO (SORIA)

EXPEDIENTE: A2015/001940 FECHA: FEBRERO 2017

ARQUITECTO

JESÚS AMORES DOMÍNGUEZ

PLANO DE ARQUITECTURA

planta primera - cotas y superficies a13

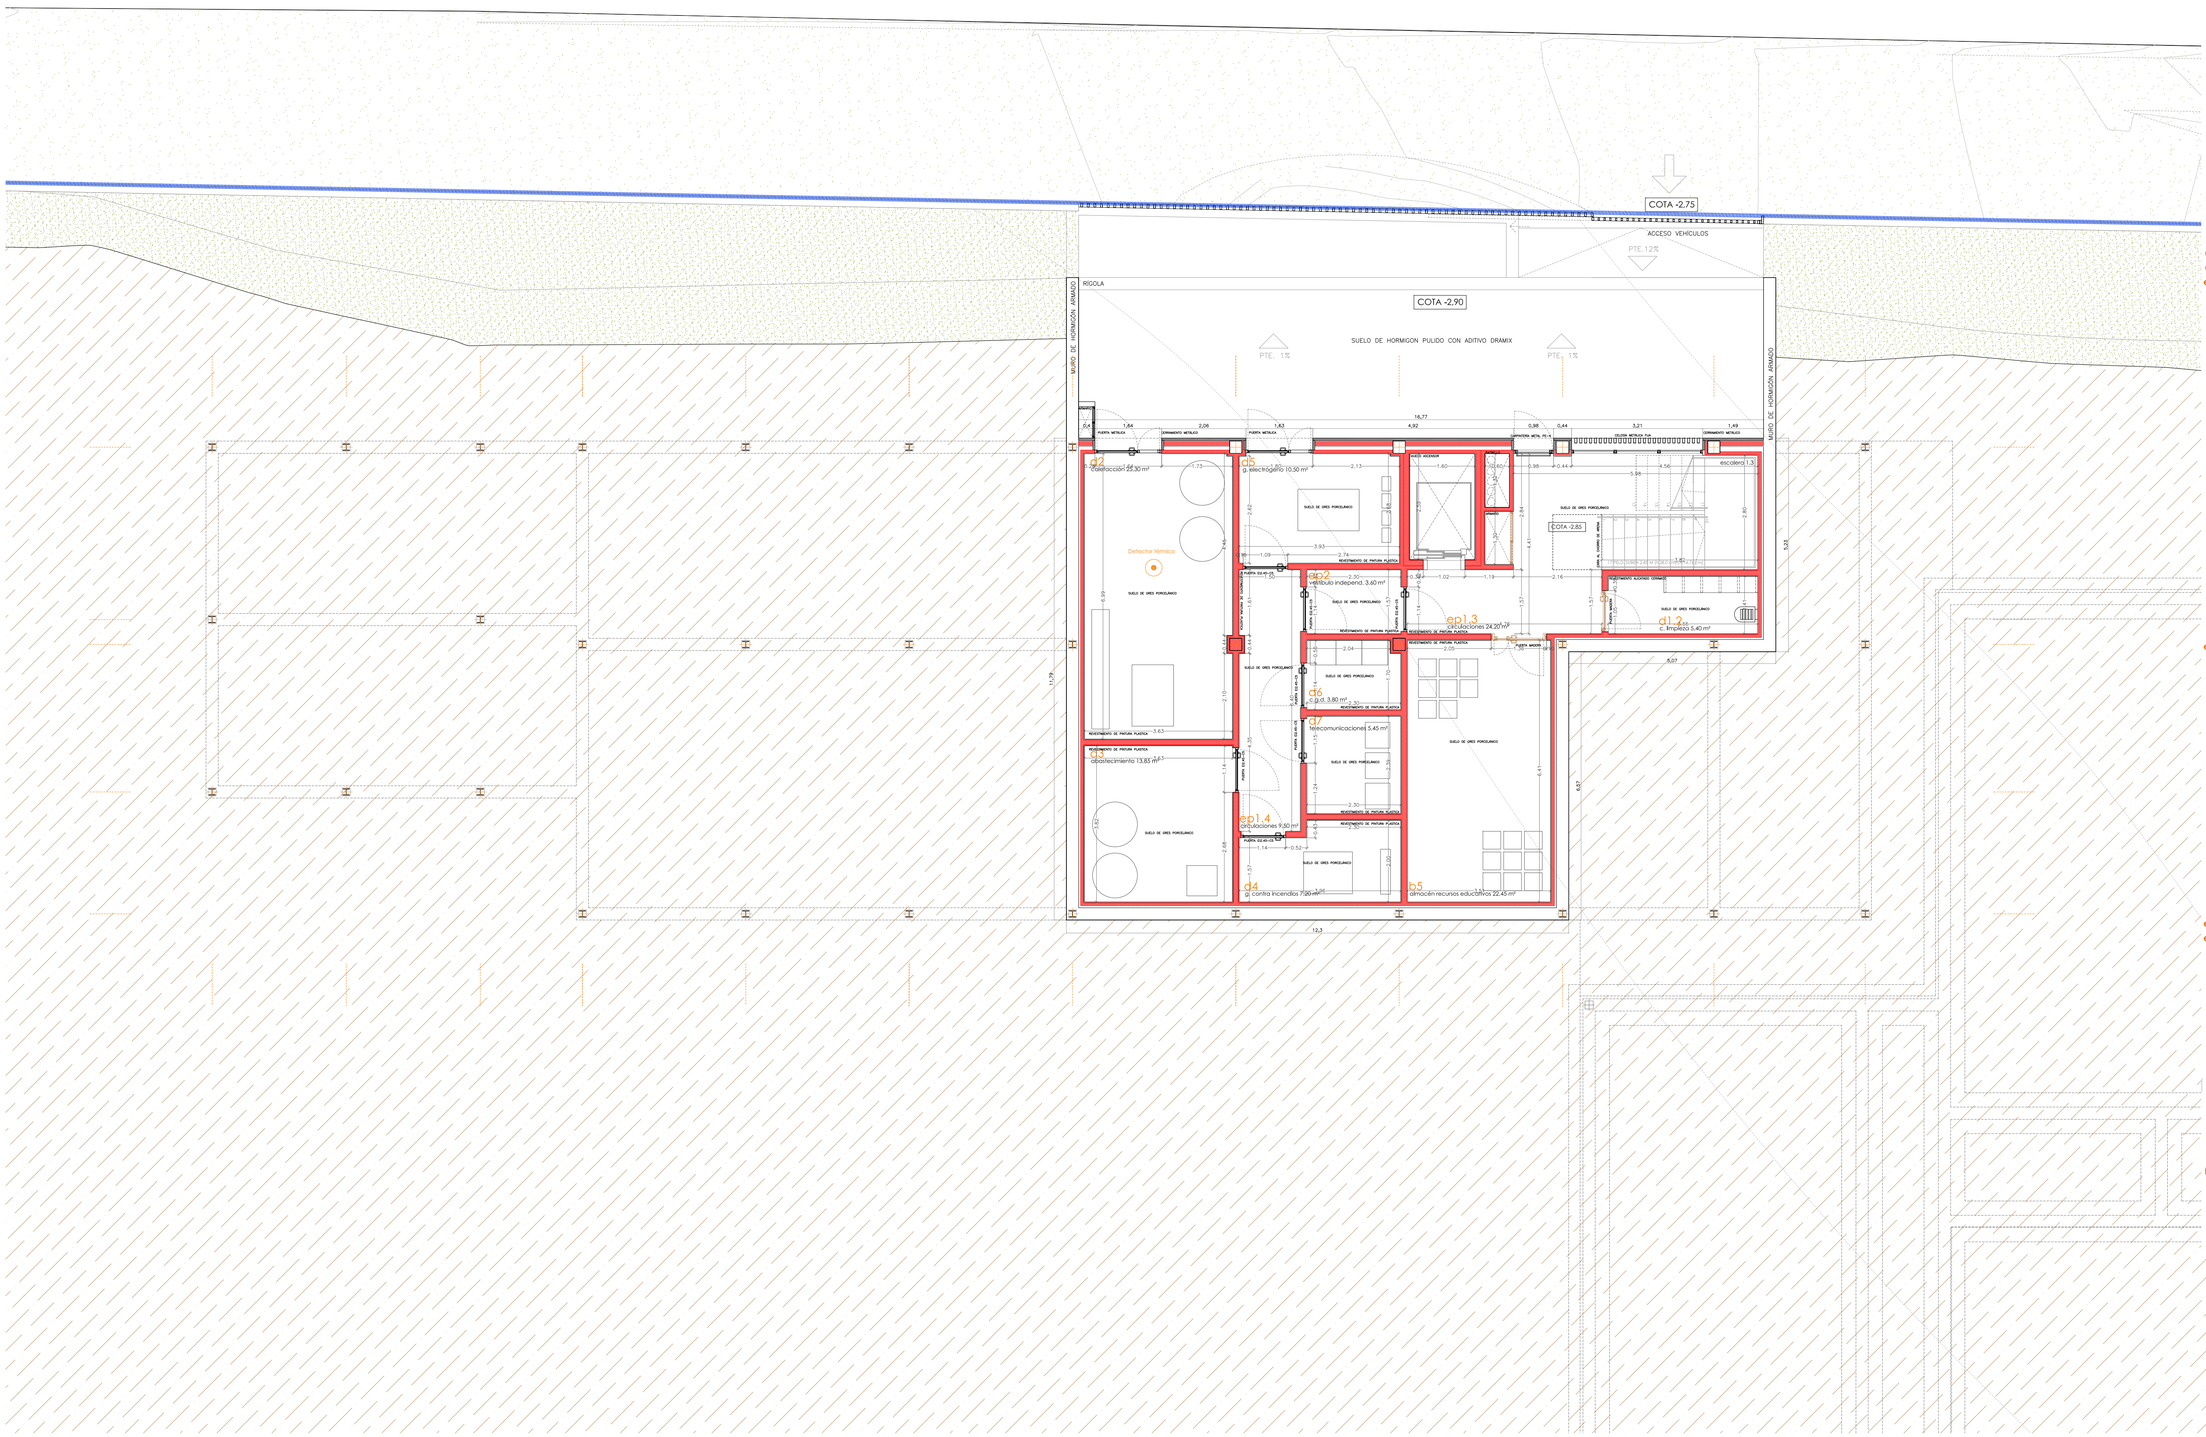

		Uds.	AMPLIACIÓN (3+5)
	PLANTA BAJA		
	ZONA DOCENTE INFANTIL	**superficie**	**unid.** **total**
a1.2	aula	54,60 m²	1 54,60 m²
a1.3	aula	55,40 m²	1 55,40 m²
a2	aseos alumnos	5,40 m²	2 10,80 m²
a3.1	aula usos múltiples	75,00 m²	1 75,00 m²
	sup. útil zona docente infantil		**195,80 m²**
	ZONA DOCENTE PRIMARIA	**superficie**	**unid.** **total**
b1	aula 1º ciclo	50,00 m²	2 100,00 m²
b4	aula pequeño grupo	25,65 m²	2 51,30 m²
b6.1	aseos alumnos	12,70 m²	1 12,70 m²
b6.2	aseos alumnos	5,35 m²	1 5,35 m²
b6.3	aseos alumnos	10,35 m²	1 10,35 m²
	sup. útil zona docente primaria		**179,70 m²**
	ZONA DE ADMINISTRACIÓN	**superficie**	**unid.** **total**
c1.1	aseo profesores	5,20 m²	1 5,20 m²
	sup. útil zona administración		**5,20 m²**
	ZONA SERVICIOS COMUNES	**superficie**	**unid.** **total**
d1.1	cuarto de limpieza	3,30 m²	1 3,30 m²
	sup. útil zona servicios comunes		**3,30 m²**
	CIRCULACIONES	**superficie**	**unid.** **total**
ei1.1	circulaciones	41,30 m²	1 41,30 m²
ei1.2	circulaciones	28,00 m²	1 28,00 m²
ep1.1	circulaciones	194,25 m²	1 194,25 m²
	sup. útil zona circulaciones		**263,55 m²**
	TOTAL SUPERFICIE ÚTIL BAJA		**647,55 m²**
	TOTAL SUPERFICIE CONSTRUIDA BAJA		**764,90 m²**
	PLANTA PRIMERA		
	ZONA DOCENTE PRIMARIA	**superficie**	**unid.** **total**
b2	aula 2º ciclo	50,00 m²	2 100,00 m²
b3.1	aula 3º ciclo	50,00 m²	1 50,00 m²
b3.2	aula 3º ciclo	52,35 m²	1 52,35 m²
b6.4	aseos alumnos	12,70 m²	1 12,70 m²
b6.5	aseos alumnos	5,35 m²	1 5,35 m²
b6.6	aseos alumnos	10,35 m²	1 10,35 m²
	sup. útil zona docente primaria		**230,75 m²**
	ZONA DE ADMINISTRACIÓN	**superficie**	**unid.** **total**
c1.2	aseo profesores	6,10 m²	1 6,10 m²
	sup. útil zona administración		**6,10 m²**
	ZONA SERVICIOS COMUNES	**superficie**	**unid.** **total**
d7.1	cuarto de telecomunicaciones	3,30 m²	1 3,30 m²
	sup. útil zona servicios comunes		**3,30 m²**
	CIRCULACIONES	**superficie**	**unid.** **total**
ep1.2	circulaciones	89,70 m²	1 89,70 m²
	sup. útil zona circulaciones		**89,70 m²**
	TOTAL SUPERFICIE ÚTIL PRIMERA		**329,85 m²**
	TOTAL SUPERFICIE CONSTRUIDA PRIMERA		**422,80 m²**
	PLANTA SÓTANO		
	ZONA SERVICIOS COMUNES	**superficie**	**unid.** **total**
d1.2	cuarto de limpieza	5,40 m²	1 5,40 m²
d2	calefacción	25,30 m²	1 25,30 m²
d3	abastecimiento de agua	13,85 m²	1 13,85 m²
d4	grupo contraincendios	7,20 m²	1 7,20 m²
d5	grupo electrógeno	10,50 m²	1 10,50 m²
d6	cuadro general de distribución	3,80 m²	1 3,80 m²
d7	cuarto de telecomunicaciones	5,45 m²	1 5,45 m²
b5	almacén de recursos educativos	22,45 m²	1 22,45 m²
	sup. útil zona servicios comunes		**93,95 m²**
	CIRCULACIONES	**superficie**	**unid.** **total**
ep1.3	circulaciones	24,20 m²	1 24,20 m²
ep1.4	circulaciones	9,50 m²	1 9,50 m²
ep2	vestíbulo independencia	3,60 m²	1 3,60 m²
	sup. útil zona circulaciones		**37,30 m²**
	TOTAL SUPERFICIE ÚTIL SÓTANO		**131,25 m²**
	TOTAL SUPERFICIE CONSTRUIDA SÓTANO		**171,55 m²**
	TOTAL SUPERFICIE ÚTIL AMPLIACIÓN		**1.108,65 m²**
	TOTAL SUPERFICIE CONSTRUIDA AMPLIACIÓN		**1.359,25 m²**
	ESPACIOS EXTERIORES		
f1	aulas exteriores	60,05 m²	3 180,15 m²
f12.1	porches	8,85 m²	1 8,85 m²
f12.2	porches	55,50 m²	1 55,50 m²
f12.3	porches	44,10 m²	1 44,10 m²
f12.4	porches	17,90 m²	1 17,90 m²
fp2.1	porches	54,65 m²	1 54,65 m²
f3	zona de juegos infantil		2 1.154,40 m²
f4	zona de juegos primaria		1 347,05 m²
f5	pistas polideportivas		2 2.005,80 m²
f6	zona ajardinada		4 197,20 m²
f7	huerta		1 134,90 m²

COMPOSICIÓN CERRAMIENTOS

- Panel de hormigón texturizado
- Aislamiento térmico
- Trasdosado de cartón yeso con aislante en cámara
- 1/2 de ladrillo perforado
- Enfosacdo de mortero
- Panel baquelizado
- Panel de resinas termoendurecibles
- Alicatado cerámico
- Felpudo de celosía metálica
- Felpudo de pelo de coco

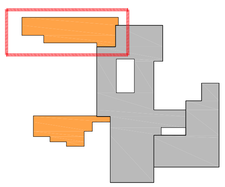

ESCALA: A1 1:75 A3 1:150

0 1 5 10

proyecto de ejecución para la ampliación de centro de educación infantil y primaria "gerardo diego"

Junta de Castilla y León
CONSEJERÍA DE EDUCACIÓN

C/ CONVIVENCIA S/N URBANIZACIÓN LAS CAMARETAS - GOLMAYO (SORIA)

EXPEDIENTE: A2015/001940 FECHA: FEBRERO 2017

ARQUITECTO

JESÚS AMORES DOMÍNGUEZ

PLANO DE ARQUITECTURA

planta sótano - cotas y superficies a14

CUBIERTA 1

CUBIERTA 2

COMPOSICIÓN CERRAMIENTOS

- Panel de hormigón texturizado
- Aislamiento térmico
- Trasdosado de cartón yeso con aislante en cámara
- 1/2 de ladrillo perforado
- Enfosacdo de mortero
- Panel baquelizado
- Panel de resinas termoendurecibles
- Alicatado cerámico
- Felpudo de celosía metálica
- Felpudo de pelo de coco

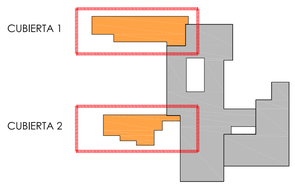

N

ESCALA: A1 1:75 A3 1:150

0 1 5 10

proyecto de ejecución para la ampliación de centro de educación infantil y primaria "gerardo diego"

Junta de Castilla y León
CONSEJERÍA DE EDUCACIÓN

C/ CONVIVENCIA S/N URBANIZACIÓN LAS CAMARETAS - GOLMAYO (SORIA)

EXPEDIENTE: A2015/001940 FECHA: FEBRERO 2017

ARQUITECTO

JESÚS AMORES DOMÍNGUEZ

PLANO DE ARQUITECTURA

planta cubierta - cotas y superficies a15

proyecto de ejecución para la ampliación de centro de educación infantil y primaria "gerardo diego"

Junta de Castilla y León
CONSEJERÍA DE EDUCACIÓN

C/ CONVIVENCIA S/N URBANIZACIÓN LAS CAMARETAS - GOLMAYO (SORIA)

EXPEDIENTE: A2015/001940

FECHA: FEBRERO 2017

ARQUITECTO

JESÚS AMORES DOMÍNGUEZ

CUMPLIMIENTO NORMATIVA
BAJA GENERAL - DB-SUA
reglamento accesibilidad

AC01

ESCALA: A1 1:150 A3 1:300

0 5 10 20

N

BAJA 1

BAJA 2

acceso primaria

acceso primaria

comunicación edificio existente

acceso infantil

acceso infantil

comunicación edificio existente

Cir
CIRCULACIONES

Cir
CIRCULACIONES
428,51 m²

ASEOS PRIMARIA

COTA -0,10

COTA +0,30

COTA +1,95

PTE. 2%

PTE. 6%

PTE. 16%

ASEO CON DUCHA

ASEO ADAPTADO

INODORO

VESTUARIO DE PERSONAL- ASEO CON DUCHA

ASEOS
LAVABO

ALZADO LATERAL

ALZADO FRONTAL

INODORO

ALZADO

PLANTA

DUCHA

PLANTA

ALZADO LATERAL

ALZADO FRONTAL

ALTURAS DE MECANISMOS Y ACCESORIOS

NECESIDADES SEGÚN EL ANEXO II DEL REGLAMENTO DE ACCESIBILIDAD Y SUPRESIÓN DE BARRERAS					
USO	ITINERARIO	APARCAMIENTO	ASEOS PÚBLICOS	VESTUARIOS PERS.	MOBILIARIO
Docente S>500m2	Adaptado	Adaptado 1 plaza	Adaptado por sexo	Adaptado	Adaptado

BANDA TÁCTIL DE DIFERENTE COLOR Y TEXTURA

FRANJA GUÍA ACCESO - CONSERJERÍA (ancho 10 cm)

BANDAS HORIZONTALES DE COLORES EN PUERTAS DE CRISTAL

BAJA 1

BAJA 2

ESCALA: A1 1:75 A3 1:150

0 1 5 10

proyecto de ejecución para la ampliación de centro de educación infantil y primaria "gerardo diego"

Junta de Castilla y León
CONSEJERÍA DE EDUCACIÓN

C/ CONVIVENCIA S/N URBANIZACIÓN LAS CAMARETAS - GOLMAYO (SORIA)

EXPEDIENTE: A2015/001940

FECHA: FEBRERO 2017

ARQUITECTO

JESÚS AMORES DOMÍNGUEZ

CUMPLIMIENTO NORMATIVA
P. BAJA - cumplimiento DB-SUA
reglamento accesibilidad

AC02

PRIMERA

SÓTANO

ASEO CON DUCHA

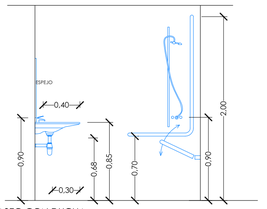

INODORO

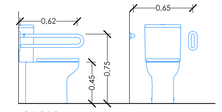

ASEO ADAPTADO

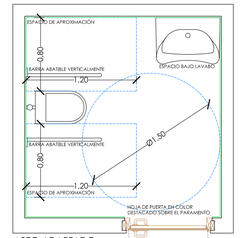

VESTUARIO DE PERSONAL- ASEO CON DUCHA

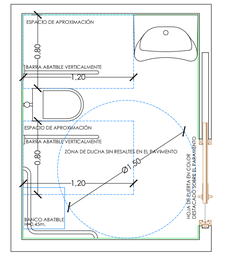

ASEOS
LAVABO

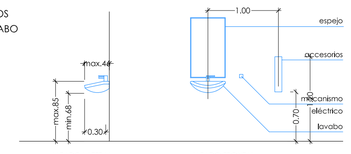

INODORO

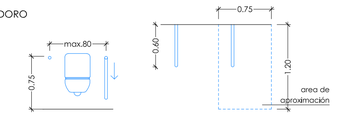

DUCHA

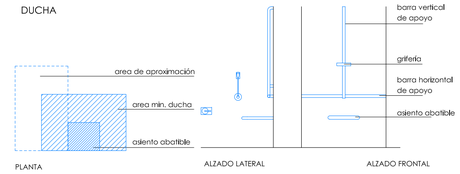

ALTURAS DE MECANISMOS Y ACCESORIOS

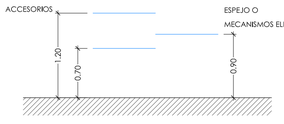

NECESIDADES SEGÚN EL ANEXO II DEL REGLAMENTO DE ACCESIBILIDAD Y SUPRESIÓN DE BARRERAS					
USO	ITINERARIO	APARCAMIENTO	ASEOS PÚBLICOS	VESTUARIOS PERS.	MOBILIARIO
Docente S>500m2	Adaptado	Adaptado 1 plaza	Adaptado por sexo	Adaptado	Adaptado

BANDA TÁCTIL DE DIFERENTE COLOR Y TEXTURA

FRANJA GUÍA ACCESO - CONSERJERÍA (ancho 10 cm)

BANDAS HORIZONTALES DE COLORES EN PUERTAS DE CRISTAL

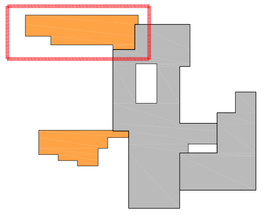

ESCALA: A1 1:75 A3 1:150

0 1 5 10

proyecto de ejecución para la ampliación de centro de educación infantil y primaria "gerardo diego"

Junta de Castilla y León
CONSEJERÍA DE EDUCACIÓN

C/ CONVIVENCIA S/N URBANIZACIÓN LAS CAMARETAS - GOLMAYO (SORIA)

EXPEDIENTE: A2015/001940 FECHA: FEBRERO 2017

ARQUITECTO

JESÚS AMORES DOMÍNGUEZ

CUMPLIMIENTO NORMATIVA
PRIMERA - SÓTANO - DB-SUA
reglamento accesibilidad

AC03

FICHA DE ACABADOS A — AULAS INFANTIL

SUELO	• LINOLEO NATURAL TIPO ARMSTRONG O EQUIVALENTE DE 3,2mm DE ESPESOR EN COLOR A ELEGIR POR D.F.
TECHO	• PANELES DESMONTABLES EPV, TERMO-ACUSTICOS DE VIRUTA DE MADERA MEZCLADA CON MAGNESITA CON SUPERFICIE VISTA DE TAPAPOROS UNILATERAL PLANO, SOBRE PERFILERIA OCULTA.
PAREDES	• DOBLE PLACA DE CARTON YESO 15+13 mm, • RODAPIÉ FORMADO POR PIEZA CURVADA DE LINOLEO NATURAL TIPO ARMSTRONG O EQUIVALENTE, COLOR A ELEGIR POR D.F. SOBRE CHAPA DE ALUMINIO CURVADO ANCLADA A PANEL INTERIOR DE CARTON YESO CON DOBLE PESTAÑA SUPERIOR ENRASADA A PANEL EXTERIOR. • ENCUENTRO DE PARAMENTOS DE CARTON YESO, ALICATADOS Y CARPINTERIAS RESUELTOS CON PIEZAS DE ALUMINIO EXTRUSIONADO EN L ACABADO ANODIZADO NATURAL CON TRATAMIENTO QUIMICO ATORNILLADO A CERCOS, PERFILERIA O TABLEROS. ① TABLERO AGLOMERADO ACABADO CON LAMINADO ESTRATIFICADO DE ALTA PRESION (HPL) TIPO FORMICA O EQUIVALENTE CON CANTOS RECTOS Y ESQUINAS A INGLETE, COLOR A ELEGIR SEGUN D.F. ② ENCIMERA CONSTRUIDAS CON PANELES LAMINADO ESTRATIFICADO DE ALTA PRESION (HPL) TIPO FORMICA O EQUIVALENTE SOBRE TABLERO BAQUELIZADO DE PARA COLOCAR PILETAS, REALIZADA DE LADO A LADO DEL FONDO DE PARED, COLOCADA CON PATAS DE ALUMINIO Y FALDON DEL MATERIAL DE LA ENCIMERA, CON BANDAS DE BALDOSA VITRIFICADAS DE SEIS COLORES VARIADOS A ELEGIR POR D.F.
PINTURA	• PINTURA PLÁSTICA LISA EN COLOR A ELEGIR POR D.F.

FICHA DE ACABADOS B — ASEOS INFANTIL

SUELO	• LINOLEO NATURAL TIPO ARMSTRONG O EQUIVALENTE EN COLOR A ELEGIR POR D.F.
TECHO	• PANELES DESMONTABLES EPV, TERMO-ACUSTICOS DE VIRUTA DE MADERA MEZCLADA CON MAGNESITA CON SUPERFICIE VISTA DE TAPAPOROS UNILATERAL PLANO, SOBRE PERFILERIA OCULTA.
PAREDES	• ALICATADO BALDOSA VITRIFICADA DE SEIS COLORES VARIADOS COMPOSICION SEGUN D.F. COLOCADOS CON PEGAMENTO SOBRE PLACA DE CARTON YESO HIDROFUGO Y SOBRE TABLERO HIDROFUGO EN ZONA DE MAMPARA.
PINTURA	• PINTURA PLÁSTICA LISA EN COLOR A ELEGIR POR D.F.

FICHA DE ACABADOS C — AULAS DE PRIMARIA Y PEQUEÑO GRUPO

SUELO	• GRES PROCELANICO PRENSADO Y COLOCADO CON PEGAMENTO, COLOR A ELEGIR POR D.F.
TECHO	• PANELES DESMONTABLES EPV, TERMO-ACUSTICOS DE VIRUTA DE MADERA MEZCLADA CON MAGNESITA CON SUPERFICIE VISTA DE TAPAPOROS UNILATERAL PLANO, SOBRE PERFILERIA OCULTA.
PAREDES	• DOBLE PLACA DE CARTON YESO 15+13 mm, • RODAPIÉ FORMADO POR DOS PIEZAS DE ALUMINIO ANODIZADO EN SU COLOR CON TRATAMIENTO QUÍMICO, CON UN PLIEGUE EN CADA PIEZA SEGÚN DETALLE DE D.F. Y ATORNILLADOS A TABIQUERÍA. • ENCUENTRO DE PARAMENTOS DE CARTON YESO, ALICATADOS Y CARPINTERIAS RESUELTOS CON PIEZAS DE ALUMINIO EXTRUSIONADO EN L ACABADO ANODIZADO NATURAL CON TRATAMIENTO QUIMICO ATORNILLADO A CERCOS, PERFILERIA O TABLEROS. ③ EMBOCADURA DE HUECO DE VENTANA DE CHAPA DE ALUMINIO PLEGADO EN Z EN LOS BORDES SEGÚN DESARROLLO DE D.F., CON ACABADO ANODIZADO NATURAL TRATAMIENTO QUIMICO COLOCADAS EN HORIZONTAL.
PINTURA	• PINTURA PLÁSTICA LISA EN COLOR A ELEGIR POR D.F.

FICHA DE ACABADOS D — ASEOS Y VESTUARIOS

SUELO	• GRES PROCELANICO PRENSADO ANTIDESLIZANTE Y COLOCADO CON PEGAMENTO, COLOR A ELEGIR POR D.F.
TECHO	• FALSO TECHO DE PLACA DE CARTON YESO REGISTRABLE RESISTENTE AL AGUA, BAJO RASTRELES GALVANIZADOS CON PERFILERIA OCULTA.
PAREDES	• ALICATADO DE BALDOSA VITRIFICADA DE SEIS COLORES VARIADOS, COMPOSICION SEGUN D.F. COLOCADOS CON PEGAMENTO SOBRE PLACA DE CARTON HIDROFUGO. • ENCUENTRO DE PARAMENTOS DE CARTON YESO, ALICATADOS Y CARPINTERIAS RESUELTOS CON PIEZAS DE ALUMINIO EXTRUSIONADO EN L ACABADO ANODIZADO NATURAL CON TRATAMIENTO QUIMICO ATORNILLADO A CERCOS, PERFILERIA O TABLEROS. • CABINAS CONSTRUIDAS CON PANELES LAMINADO ESTRATIFICADO DE ALTA PRESION (HPL) TIPO FORMICA O EQUIVALENTE SOBRE TABLERO BAQUELIZADO ATORNILLADO A PATAS DE ACERO INOXIDABLE MATE Y HERRAJES DE ACERO INOXIDABLE MATE. ③ EMBOCADURA DE HUECO DE VENTANA DE CHAPA DE ALUMINIO PLEGADO EN Z EN LOS BORDES SEGUN DESARROLLO DE D.F. CON ACABADO ANODIZADO NATURAL TRATAMIENTO QUIMICO COLOCADAS EN HORIZONTAL.
PINTURA	• PINTURA PLÁSTICA LISA EN COLOR A ELEGIR POR D.F.

FICHA DE ACABADOS E — CIRCULACIONES

SUELO	• GRES PROCELANICO PRENSADO ANTIDESLIZANTE Y COLOCADO CON PEGAMENTO, COLOR A ELEGIR POR D.F. ④ PAVIMENTO DE GRANITO ABUJARDADO PARA LOGRAR EL COLOR Y LA TEXTURA NECESARIA POR CUESTIONES DE ACCESIBILIDAD.
TECHO	• PANELES DESMONTABLES EPV, TERMO-ACUSTICOS DE VIRUTA DE MADERA MEZCLADA CON MAGNESITA CON SUPERFICIE VISTA DE TAPAPOROS UNILATERAL PLANO, SOBRE PERFILERIA OCULTA.
PAREDES	• EMPANELADO VERTICAL DE LAMINADO ESTRATIFICADO DE ALTA PRESION (HPL) TIPO FORMICA O EQUIVALENTE CON CANTOS RECTOS Y ENCUENTROS A BISEL CON RASTRELES OCULTOS ATORNILLADOS A PARAMENTOS DE PANEL EN AGLOMERADO Y REFERENCIA DE COLOR A ELEGIR POR D.F. REMATE DE ESQUINAS RECTO.
PINTURA	• PINTURA PLÁSTICA LISA EN COLOR A ELEGIR POR D.F.

FICHA DE ACABADOS F — ESCALERAS

SUELO	• HUELLA Y TABICA DE GRANITO SILVESTRE ACABADO PULIDO O ABUJARDADO SEGÚN NECESIDADES NORMATIVA ACCESIBILIDAD. • FRANJA DE ABUJARDADO DE 6cm EN TODA LA LONGUITUD DE LAS HUELLAS A 3cm DEL BORDE Y EN ZONAS DE APROXIMACIÓN SEGUN NORMATIVA
TECHO	• PANELES DESMONTABLES EPV, TERMO-ACUSTICOS DE VIRUTA DE MADERA MEZCLADA CON MAGNESITA CON SUPERFICIE VISTA DE TAPAPOROS UNILATERAL PLANO, SOBRE PERFILERIA OCULTA.
PAREDES	• REVESTIMIENTO DECORATIVO LAMAS DE MADERA MACIZA MACHIHEMBRADA DE IROKO TRATADA, IGNÍFUGO, CLAVADO SOBRE ENTRAMADO DE RASTRELES DE MADERA , DISPUESTOS CADA 40 CM. FIJADOS CON TORNILLOS SOBRE LA SUPERFICIE REGULAREZADA.
PINTURA	• PINTURA PLÁSTICA LISA EN COLOR A ELEGIR POR D.F.

FICHA DE ACABADOS G — ALMACENES Y LIMPIEZA

SUELO	• GRES PROCELANICO PRENSADO Y COLOCADO CON PEGAMENTO, COLOR A ELEGIR POR D.F.
TECHO	• FALSO TECHO REGISTRABLE VINILO PERFILERIA VISTA CON PANEL RÍGIDO DE LANA ROCA DE 80 mm.
PAREDES	• DOBLE PLACA DE CARTON YESO 15+13 mm. • RODAPIÉ FORMADO POR DOS PIEZAS DE ALUMINIO ANODIZADO EN SU COLOR CON TRATAMIENTO QUÍMICO, CON UN PLIEGUE EN CADA PIEZA SEGÚN DETALLE DE D.F. Y ATORNILLADOS A TABIQUERÍA. • ENCUENTRO DE PARAMENTOS DE CARTON YESO, ALICATADOS Y CARPINTERIAS RESUELTOS CON PIEZAS DE ALUMINIO EXTRUSIONADO EN L ACABADO ANODIZADO NATURAL CON TRATAMIENTO QUIMICO ATORNILLADO A CERCOS, PERFILERIA O TABLEROS.
PINTURA	• PINTURA PLÁSTICA LISA EN COLOR A ELEGIR POR D.F.

FICHA DE ACABADOS H — INSTALACIONES

SUELO	• GRES PROCELANICO PRENSADO Y COLOCADO CON PEGAMENTO, COLOR A ELEGIR POR D.F.
TECHO	• GUARNECIDO Y ENLUCIDO DE YESO
PAREDES	• DOBLE PLACA DE CARTON YESO 15+13 mm. • RODAPIÉ FORMADO POR DOS PIEZAS DE ALUMINIO ANODIZADO EN SU COLOR CON TRATAMIENTO QUÍMICO, CON UN PLIEGUE EN CADA PIEZA SEGÚN DETALLE DE D.F. Y ATORNILLADOS A TABIQUERÍA. • ENCUENTRO DE PARAMENTOS DE CARTON YESO, ALICATADOS Y CARPINTERIAS RESUELTOS CON PIEZAS DE ALUMINIO EXTRUSIONADO EN L ACABADO ANODIZADO NATURAL CON TRATAMIENTO QUIMICO ATORNILLADO A CERCOS, PERFILERIA O TABLEROS.
PINTURA	• PINTURA PLÁSTICA LISA EN COLOR A ELEGIR POR D.F.

FICHA DE ACABADOS I — CIRCULACIONES SÓTANO

SUELO	• GRES PROCELANICO PRENSADO Y COLOCADO CON PEGAMENTO, COLOR A ELEGIR POR D.F. ④ PAVIMENTO DE GRANITO ABUJARDADO PARA LOGRAR EL COLOR Y LA TEXTURA NECESARIA POR CUESTIONES DE ACCESIBILIDAD.
TECHO	• FALSO TECHO REGISTRABLE VINILO PERFILERIA VISTA
PAREDES	• DOBLE PLACA DE CARTON YESO 15+13 mm. • RODAPIÉ FORMADO POR DOS PIEZAS DE ALUMINIO ANODIZADO EN SU COLOR CON TRATAMIENTO QUÍMICO, CON UN PLIEGUE EN CADA PIEZA SEGÚN DETALLE DE D.F. Y ATORNILLADOS A TABIQUERÍA. • ENCUENTRO DE PARAMENTOS DE CARTON YESO, ALICATADOS Y CARPINTERIAS RESUELTOS CON PIEZAS DE ALUMINIO EXTRUSIONADO EN L ACABADO ANODIZADO NATURAL CON TRATAMIENTO QUIMICO ATORNILLADO A CERCOS, PERFILERIA O TABLEROS.
PINTURA	• PINTURA PLÁSTICA LISA EN COLOR A ELEGIR POR D.F.

FICHA DE ACABADOS J — CIRCULACIONES INSTALACIONES

SUELO	• GRES PROCELANICO PRENSADO ANTIDESLIZANTE Y COLOCADO CON PEGAMENTO, COLOR A ELEGIR POR D.F.
TECHO	• FALSO TECHO REGISTRABLE VINILO PERFILERIA VISTA..
PAREDES	• DOBLE PLACA DE CARTON YESO 15+13 mm. • RODAPIÉ FORMADO POR DOS PIEZAS DE ALUMINIO ANODIZADO EN SU COLOR CON TRATAMIENTO QUÍMICO, CON UN PLIEGUE EN CADA PIEZA SEGUN DETALLE DE D.F. Y ATORNILLADOS A TABIQUERÍA. • ENCUENTRO DE PARAMENTOS DE CARTON YESO, ALICATADOS Y CARPINTERIAS RESUELTOS CON PIEZAS DE ALUMINIO EXTRUSIONADO EN L ACABADO ANODIZADO NATURAL CON TRATAMIENTO QUIMICO ATORNILLADO A CERCOS, PERFILERIA O TABLEROS.
PINTURA	• PINTURA PLÁSTICA LISA EN COLOR A ELEGIR POR D.F.

FICHA DE ACABADOS K — VESTIBULO DE ENTRADA

SUELO	• GRES PROCELANICO PRENSADO ANTIDESLIZANTE Y COLOCADO CON PEGAMENTO, COLOR A ELEGIR POR D.F. EN EL INTERIOR ⑤ FELPUDO EMPOTRADO DE ALUMINIO Y POLIAMIDA EN COLOR Y TEXTURA A ELEGIR POR D.F., TIPO ROMAT O EQUIVALENTE
TECHO	• PANELES DESMONTABLES EPV, TERMO-ACUSTICOS DE VIRUTA DE MADERA MEZCLADA CON MAGNESITA CON SUPERFICIE VISTA DE TAPAPOROS UNILATERAL PLANO, SOBRE PERFILERIA OCULTA. ⑨ • FALSO TECHO DE PLACA DE CARTON YESO CONTINUO, BAJO RASTRELES GALVANIZADOS CON PERFILERIA OCULTA.
PAREDES	• EMPANELADO VERTICAL DE LAMINADO ESTRATIFICADO DE ALTA PRESION (HPL) TIPO FORMICA O EQUIVALENTE CON CANTOS RECTOS Y ENCUENTROS A BISEL CON RASTRELES OCULTOS ATORNILLADOS A PARAMENTOS DE PANEL EN AGLOMERADO Y REFERENCIA DE COLOR A ELEGIR POR D.F. REMATE DE ESQUINAS RECTO.
PINTURA	• PINTURA PLÁSTICA LISA EN COLOR A ELEGIR POR D.F.

FICHA DE ACABADOS L — ASCENSOR

SUELO	• LOSA DE HORMIGON ARMADO CON SUMIDERO,
TECHO	• LOSA DE HORMIGON ARMADO.
PAREDES	• ENFOSCADO MAESTREADO Y FRATASADO.

FICHA DE ACABADOS M — PORCHES

SUELO	• HORMIGON PULIDO CON ADITIVO DRAMIX ⑥ REJILLA DE TRAMEX O EQUIVALENTE GALVANIZADA EMPOTRADA P.P. ⑩ BALDOSA DE GRANITO ABUJARDADO EN ACCESOS Y UMBRALES.
TECHO	• FALSO TECHO PLACA DE CARTON YESO CONTINUO PARA EXTERIOR BAJO RASTRELES GALVANIZADOS CON PERFILERIA OCULTA, CON PANEL RÍGIDO.
PAREDES	⑦ PANELES PREFABRICADOS DE HORMIGÓN ARMADO TEXTURIZADO, SEGÚN ESTADO DE MEDICIONES. ⑧ CERRAMIENTO DE FACHADA VENTILADA CON ACABADO SUPERFICIAL DE PLACA DE RESINAS TERMOENDURECIBLES DE FACHADA, ANCLADO A PERFILERÍA METÁLICA FIJADA A CERRAMIENTO DE LADRILLO.

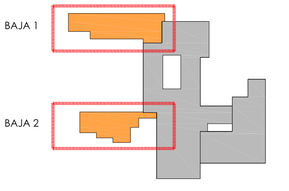

N

ESCALA: A1 1:100 A3 1:200

0 1 5 10

proyecto de ejecución para la ampliación de centro de educación infantil y primaria "gerardo diego"

Junta de Castilla y León CONSEJERÍA DE EDUCACIÓN

C/ CONVIVENCIA S/N URBANIZACIÓN LAS CAMARETAS - GOLMAYO (SORIA)

EXPEDIENTE: A2015/001940 FECHA: FEBRERO 2017

ARQUITECTO

JESÚS AMORES DOMÍNGUEZ

PLANO DE ARQUITECTURA

acabados generales - baja

c01

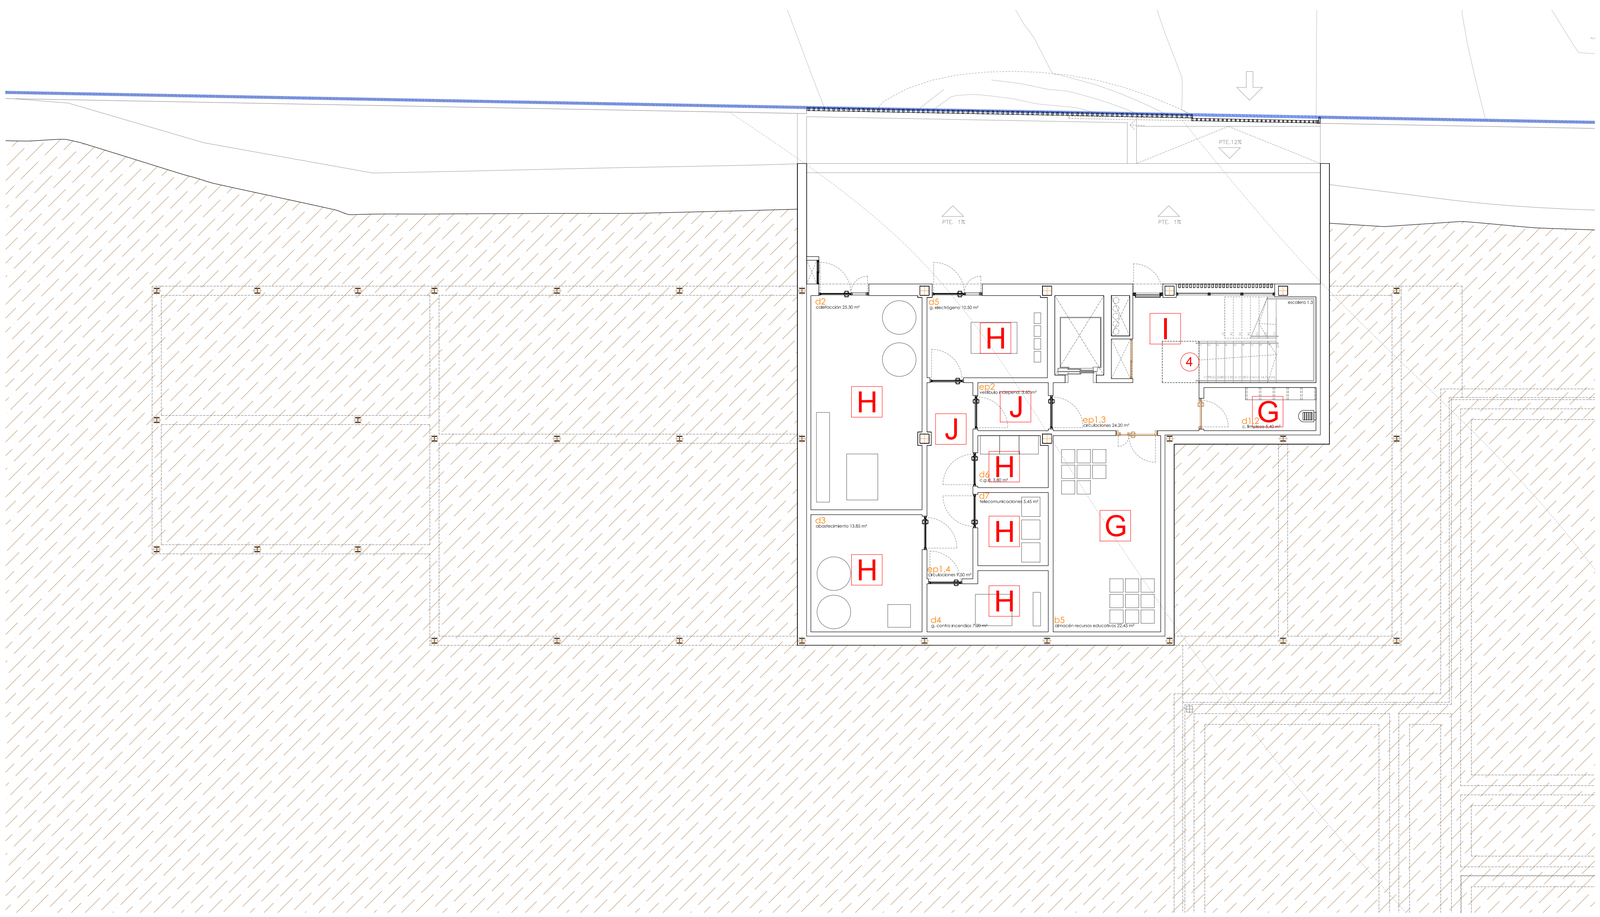

SÓTANO

PRIMERA

FICHA DE ACABADOS A — AULAS INFANTIL

SUELO	• LINOLEO NATURAL TIPO ARMSTRONG O EQUIVALENTE DE 3,2mm DE ESPESOR EN COLOR A ELEGIR POR D.F.
TECHO	• PANELES DESMONTABLES EPV, TERMO-ACUSTICOS DE VIRUTA DE MADERA MEZCLADA CON MAGNESITA CON SUPERFICIE VISTA DE TAPAPOROS UNILATERAL PLANO, SOBRE PERFILERIA OCULTA.
PAREDES	• DOBLE PLACA DE CARTON YESO 15+13 mm, • RODAPIÉ FORMADO POR PIEZA CURVADA DE LINOLEO NATURAL TIPO ARMSTRONG O EQUIVALENTE, COLOR A ELEGIR POR D.F. SOBRE CHAPA DE ALUMINIO CURVADO ANCLADA A PANEL INTERIOR DE CARTON YESO CON DOBLE PESTAÑA SUPERIOR ENRASADA A PANEL EXTERIOR. • ENCUENTRO DE PARAMENTOS DE CARTON YESO, ALICATADOS Y CARPINTERIAS RESUELTOS CON PIEZAS DE ALUMINIO EXTRUSIONADO EN L ACABADO ANODIZADO NATURAL CON TRATAMIENTO QUIMICO ATORNILLADO A CERCOS, PERFILERIA O TABLEROS. ① TABLERO AGLOMERADO ACABADO CON LAMINADO ESTRATIFICADO DE ALTA PRESION (HPL) TIPO FORMICA O EQUIVALENTE CON CANTOS RECTOS Y ESQUINAS A INGLETE, COLOR A ELEGIR SEGUN D.F. ② ENCIMERA CONSTRUIDAS CON PANELES LAMINADO ESTRATIFICADO DE ALTA PRESION (HPL) TIPO FORMICA O EQUIVALENTE SOBRE TABLERO BAQUELIZADO DE PARA COLOCAR PILETAS, REALIZADA DE LADO A LADO DEL FONDO DE PARED, COLOCADA CON PATAS DE ALUMINIO Y FALDON DEL MATERIAL DE LA ENCIMERA, CON BANDAS DE BALDOSA VITRIFICADAS DE SEIS COLORES VARIADOS A ELEGIR POR D.F.
PINTURA	• PINTURA PLÁSTICA LISA EN COLOR A ELEGIR POR D.F.

FICHA DE ACABADOS B — ASEOS INFANTIL

SUELO	• LINOLEO NATURAL TIPO ARMSTRONG O EQUIVALENTE EN COLOR A ELEGIR POR D.F.
TECHO	• PANELES DESMONTABLES EPV, TERMO-ACUSTICOS DE VIRUTA DE MADERA MEZCLADA CON MAGNESITA CON SUPERFICIE VISTA DE TAPAPOROS UNILATERAL PLANO, SOBRE PERFILERIA OCULTA.
PAREDES	• ALICATADO BALDOSA VITRIFICADA DE SEIS COLORES VARIADOS COMPOSICION SEGUN D.F., COLOCADOS CON PEGAMENTO SOBRE PLACA DE CARTON YESO HIDROFUGO Y SOBRE TABLERO HIDROFUGO EN ZONA DE MAMPARA.
PINTURA	• PINTURA PLÁSTICA LISA EN COLOR A ELEGIR POR D.F.

FICHA DE ACABADOS C — AULAS DE PRIMARIA Y PEQUEÑO GRUPO

SUELO	• GRES PROCELANICO PRENSADO Y COLOCADO CON PEGAMENTO, COLOR A ELEGIR POR D.F.
TECHO	• PANELES DESMONTABLES EPV, TERMO-ACUSTICOS DE VIRUTA DE MADERA MEZCLADA CON MAGNESITA CON SUPERFICIE VISTA DE TAPAPOROS UNILATERAL PLANO, SOBRE PERFILERIA OCULTA.
PAREDES	• DOBLE PLACA DE CARTON YESO 15+13 mm, • RODAPIÉ FORMADO POR DOS PIEZAS DE ALUMINIO ANODIZADO EN SU COLOR CON TRATAMIENTO QUÍMICO, CON UN PLIEGUE EN CADA PIEZA SEGÚN DETALLE DE D.F. Y ATORNILLADOS A TABIQUERÍA. • ENCUENTRO DE PARAMENTOS DE CARTON YESO, ALICATADOS Y CARPINTERIAS RESUELTOS CON PIEZAS DE ALUMINIO EXTRUSIONADO EN L ACABADO ANODIZADO NATURAL CON TRATAMIENTO QUIMICO ATORNILLADO A CERCOS, PERFILERIA O TABLEROS. ③ EMBOCADURA DE HUECO DE VENTANA DE CHAPA DE ALUMINIO PLEGADO EN Z EN LOS BORDES SEGUN DESARROLLO DE D.F., CON ACABADO ANODIZADO NATURAL TRATAMIENTO QUIMICO COLOCADAS EN HORIZONTAL.
PINTURA	• PINTURA PLÁSTICA LISA EN COLOR A ELEGIR POR D.F.

FICHA DE ACABADOS D — ASEOS Y VESTUARIOS

SUELO	• GRES PROCELANICO PRENSADO ANTIDESLIZANTE Y COLOCADO CON PEGAMENTO, COLOR A ELEGIR POR D.F.
TECHO	• FALSO TECHO DE PLACA DE CARTON YESO REGISTRABLE RESISTENTE AL AGUA, BAJO RASTRELES GALVANIZADOS CON PERFILERIA OCULTA.
PAREDES	• ALICATADO DE BALDOSA VITRIFICADA DE SEIS COLORES VARIADOS, COMPOSICION SEGUN D.F., COLOCADOS CON PEGAMENTO SOBRE PLACA DE CARTON HIDROFUGO. • ENCUENTRO DE PARAMENTOS DE CARTON YESO, ALICATADOS Y CARPINTERIAS RESUELTOS CON PIEZAS DE ALUMINIO EXTRUSIONADO EN L ACABADO ANODIZADO NATURAL CON TRATAMIENTO QUIMICO ATORNILLADO A CERCOS, PERFILERIA O TABLEROS. • CABINAS CONSTRUIDAS CON PANELES LAMINADO ESTRATIFICADO DE ALTA PRESION (HPL) TIPO FORMICA O EQUIVALENTE SOBRE TABLERO BAQUELIZADO ATORNILLADO A PATAS DE ACERO INOXIDABLE MATE Y HERRAJES DE ACERO INOXIDABLE MATE. ③ EMBOCADURA DE HUECO DE VENTANA DE CHAPA DE ALUMINIO PLEGADO EN Z EN LOS BORDES SEGUN DESARROLLO DE D.F. CON ACABADO ANODIZADO NATURAL TRATAMIENTO QUIMICO COLOCADAS EN HORIZONTAL.
PINTURA	• PINTURA PLÁSTICA LISA EN COLOR A ELEGIR POR D.F.

FICHA DE ACABADOS E — CIRCULACIONES

SUELO	• GRES PROCELANICO PRENSADO ANTIDESLIZANTE Y COLOCADO CON PEGAMENTO, COLOR A ELEGIR POR D.F. ④ PAVIMENTO DE GRANITO ABUJARDADO PARA LOGRAR EL COLOR Y LA TEXTURA NECESARIA POR CUESTIONES DE ACCESIBILIDAD.
TECHO	• PANELES DESMONTABLES EPV, TERMO-ACUSTICOS DE VIRUTA DE MADERA MEZCLADA CON MAGNESITA CON SUPERFICIE VISTA DE TAPAPOROS UNILATERAL PLANO, SOBRE PERFILERIA OCULTA.
PAREDES	• EMPANELADO VERTICAL DE LAMINADO ESTRATIFICADO DE ALTA PRESION (HPL) TIPO FORMICA O EQUIVALENTE CON CANTOS RECTOS Y ENCUENTROS A BISEL CON RASTRELES OCULTOS ATORNILLADOS A PARAMENTOS DE PANEL EN AGLOMERADO Y REFERENCIA DE COLOR A ELEGIR POR D.F. REMATE DE ESQUINAS RECTO.
PINTURA	• PINTURA PLÁSTICA LISA EN COLOR A ELEGIR POR D.F.

FICHA DE ACABADOS F — ESCALERAS

SUELO	• HUELLA Y TABICA DE GRANITO SILVESTRE ACABADO PULIDO O ABUJARDADO SEGÚN NECESIDADES NORMATIVA ACCESIBILIDAD. • FRANJA DE ABUJARDADO DE 6cm EN TODA LA LONGUITUD DE LAS HUELLAS A 3cm DEL BORDE Y EN ZONAS DE APROXIMACIÓN SEGÚN NORMATIVA
TECHO	• PANELES DESMONTABLES EPV, TERMO-ACUSTICOS DE VIRUTA DE MADERA MEZCLADA CON MAGNESITA CON SUPERFICIE VISTA DE TAPAPOROS UNILATERAL PLANO, SOBRE PERFILERIA OCULTA.
PAREDES	• REVESTIMIENTO DECORATIVO LAMAS DE MADERA MACIZA MACHIHEMBRADA DE IROKO TRATADA, IGNÍFUGO, CLAVADO SOBRE ENTRAMADO DE RASTRELES DE MADERA , DISPUESTOS CADA 40 CM. FIJADOS CON TORNILLOS SOBRE LA SUPERFICIE REGULARIZADA.
PINTURA	• PINTURA PLÁSTICA LISA EN COLOR A ELEGIR POR D.F.

FICHA DE ACABADOS G — ALMACENES Y LIMPIEZA

SUELO	• GRES PROCELANICO PRENSADO Y COLOCADO CON PEGAMENTO, COLOR A ELEGIR POR D.F.
TECHO	• FALSO TECHO REGISTRABLE VINILO PERFILERIA VISTA CON PANEL RÍGIDO DE LANA ROCA DE 80 mm.
PAREDES	• DOBLE PLACA DE CARTON YESO 15+13 mm. • RODAPIÉ FORMADO POR DOS PIEZAS DE ALUMINIO ANODIZADO EN SU COLOR CON TRATAMIENTO QUÍMICO, CON UN PLIEGUE EN CADA PIEZA SEGÚN DETALLE DE D.F. Y ATORNILLADOS A TABIQUERÍA. • ENCUENTRO DE PARAMENTOS DE CARTON YESO, ALICATADOS Y CARPINTERIAS RESUELTOS CON PIEZAS DE ALUMINIO EXTRUSIONADO EN L ACABADO ANODIZADO NATURAL CON TRATAMIENTO QUIMICO ATORNILLADO A CERCOS, PERFILERIA O TABLEROS.
PINTURA	• PINTURA PLÁSTICA LISA EN COLOR A ELEGIR POR D.F.

FICHA DE ACABADOS H — INSTALACIONES

SUELO	• GRES PROCELANICO PRENSADO Y COLOCADO CON PEGAMENTO, COLOR A ELEGIR POR D.F.
TECHO	• GUARNECIDO Y ENLUCIDO DE YESO
PAREDES	• DOBLE PLACA DE CARTON YESO 15+13 mm. • RODAPIÉ FORMADO POR DOS PIEZAS DE ALUMINIO ANODIZADO EN SU COLOR CON TRATAMIENTO QUÍMICO, CON UN PLIEGUE EN CADA PIEZA SEGÚN DETALLE DE D.F. Y ATORNILLADOS A TABIQUERÍA. • ENCUENTRO DE PARAMENTOS DE CARTON YESO, ALICATADOS Y CARPINTERIAS RESUELTOS CON PIEZAS DE ALUMINIO EXTRUSIONADO EN L ACABADO ANODIZADO NATURAL CON TRATAMIENTO QUIMICO ATORNILLADO A CERCOS, PERFILERIA O TABLEROS.
PINTURA	• PINTURA PLÁSTICA LISA EN COLOR A ELEGIR POR D.F.

FICHA DE ACABADOS I — CIRCULACIONES SÓTANO

SUELO	• GRES PROCELANICO PRENSADO Y COLOCADO CON PEGAMENTO, COLOR A ELEGIR POR D.F. ④ PAVIMENTO DE GRANITO ABUJARDADO PARA LOGRAR EL COLOR Y LA TEXTURA NECESARIA POR CUESTIONES DE ACCESIBILIDAD.
TECHO	• FALSO TECHO REGISTRABLE VINILO PERFILERIA VISTA
PAREDES	• DOBLE PLACA DE CARTON YESO 15+13 mm. • RODAPIÉ FORMADO POR DOS PIEZAS DE ALUMINIO ANODIZADO EN SU COLOR CON TRATAMIENTO QUÍMICO, CON UN PLIEGUE EN CADA PIEZA SEGÚN DETALLE DE D.F. Y ATORNILLADOS A TABIQUERÍA. • ENCUENTRO DE PARAMENTOS DE CARTON YESO, ALICATADOS Y CARPINTERIAS RESUELTOS CON PIEZAS DE ALUMINIO EXTRUSIONADO EN L ACABADO ANODIZADO NATURAL CON TRATAMIENTO QUIMICO ATORNILLADO A CERCOS, PERFILERIA O TABLEROS.
PINTURA	• PINTURA PLÁSTICA LISA EN COLOR A ELEGIR POR D.F.

FICHA DE ACABADOS J — CIRCULACIONES INSTALACIONES

SUELO	• GRES PROCELANICO PRENSADO ANTIDESLIZANTE Y COLOCADO CON PEGAMENTO, COLOR A ELEGIR POR D.F.
TECHO	• FALSO TECHO REGISTRABLE VINILO PERFILERIA VISTA..
PAREDES	• DOBLE PLACA DE CARTON YESO 15+13 mm. • RODAPIÉ FORMADO POR DOS PIEZAS DE ALUMINIO ANODIZADO EN SU COLOR CON TRATAMIENTO QUÍMICO, CON UN PLIEGUE EN CADA PIEZA SEGÚN DETALLE DE D.F. Y ATORNILLADOS A TABIQUERÍA. • ENCUENTRO DE PARAMENTOS DE CARTON YESO, ALICATADOS Y CARPINTERIAS RESUELTOS CON PIEZAS DE ALUMINIO EXTRUSIONADO EN L ACABADO ANODIZADO NATURAL CON TRATAMIENTO QUIMICO ATORNILLADO A CERCOS, PERFILERIA O TABLEROS.
PINTURA	• PINTURA PLÁSTICA LISA EN COLOR A ELEGIR POR D.F.

FICHA DE ACABADOS K — VESTIBULO DE ENTRADA

SUELO	• GRES PROCELANICO PRENSADO ANTIDESLIZANTE Y COLOCADO CON PEGAMENTO, COLOR A ELEGIR POR D.F. EN EL INTERIOR ⑤ FELPUDO EMPOTRADO DE ALUMINIO Y POLIAMIDA EN COLOR Y TEXTURA A ELEGIR POR D.F., TIPO ROMAT O EQUIVALENTE
TECHO	• PANELES DESMONTABLES EPV, TERMO-ACUSTICOS DE VIRUTA DE MADERA MEZCLADA CON MAGNESITA CON SUPERFICIE VISTA DE TAPAPOROS UNILATERAL PLANO, SOBRE PERFILERIA OCULTA. ⑨ • FALSO TECHO DE PLACA DE CARTON YESO CONTINUO, BAJO RASTRELES GALVANIZADOS CON PERFILERIA OCULTA.
PAREDES	• EMPANELADO VERTICAL DE LAMINADO ESTRATIFICADO DE ALTA PRESION (HPL) TIPO FORMICA O EQUIVALENTE CON CANTOS RECTOS Y ENCUENTROS A BISEL CON RASTRELES OCULTOS ATORNILLADOS A PARAMENTOS DE PANEL EN AGLOMERADO Y REFERENCIA DE COLOR A ELEGIR POR D.F. REMATE DE ESQUINAS RECTO.
PINTURA	• PINTURA PLÁSTICA LISA EN COLOR A ELEGIR POR D.F.

FICHA DE ACABADOS L — ASCENSOR

SUELO	• LOSA DE HORMIGON ARMADO CON SUMIDERO,
TECHO	• LOSA DE HORMIGON ARMADO,
PAREDES	• ENFOSCADO MAESTREADO Y FRATASADO.

FICHA DE ACABADOS M — PORCHES

SUELO	• HORMIGON PULIDO CON ADITIVO DRAMIX ⑥ REJILLA DE TRAMEX O EQUIVALENTE GALVANIZADA EMPOTRADA P.P. ⑩ BALDOSA DE GRANITO ABUJARDADO EN ACCESOS Y UMBRALES.
TECHO	• FALSO TECHO PLACA DE CARTON YESO CONTINUO PARA EXTERIOR BAJO RASTRELES GALVANIZADOS CON PERFILERIA OCULTA, CON PANEL RÍGIDO.
PAREDES	⑦ PANELES PREFABRICADOS DE HORMIGÓN ARMADO TEXTURIZADO, SEGÚN ESTADO DE MEDICIONES. ⑧ CERRAMIENTO DE FACHADA VENTILADA CON ACABADO SUPERFICIAL DE PLACA DE RESINAS TERMOENDURECIBLES DE FACHADA, ANCLADO A PERFILERÍA METÁLICA FIJADA A CERRAMIENTO DE LADRILLO.

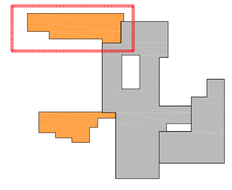

N

ESCALA: A1 1:100 A3 1:200

0 1 5 10

proyecto de ejecución para la ampliación de centro de educación infantil y primaria "gerardo diego"

Junta de Castilla y León
CONSEJERÍA DE EDUCACIÓN

C/ CONVIVENCIA S/N URBANIZACIÓN LAS CAMARETAS - GOLMAYO (SORIA)

EXPEDIENTE: A2015/001940 FECHA: FEBRERO 2017

ARQUITECTO

JESÚS AMORES DOMÍNGUEZ

PLANO DE ARQUITECTURA

acabados - sótano y primera

c02

BAJA 1

BAJA 2

LEYENDA FALSOS TECHOS

- PANELES DE VIRUTA DE MADERA
- FALSO TECHO REGISTRABLE VINILO PERFILERIA VISTA
- PLACAS DE CARTÓN YESO CONTINUO
- PLACAS DE CARTÓN YESO REGISTRABLE RESISTENTE AL AGUA
- PLACAS DE CARTÓN YESO CONTINUO EXTERIOR
- GUARNECIDO Y ENLUCIDO DE YESO

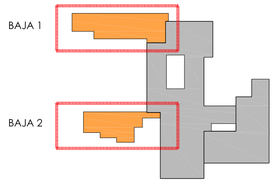

ESCALA: A1 1:100 A3 1:200

0 1 5 10

proyecto de ejecución para la ampliación de centro de educación infantil y primaria "gerardo diego"

Junta de Castilla y León
CONSEJERÍA DE EDUCACIÓN

C/ CONVIVENCIA S/N URBANIZACIÓN LAS CAMARETAS - GOLMAYO (SORIA)

EXPEDIENTE: A2015/001940 FECHA: FEBRERO 2017

ARQUITECTO

JESÚS AMORES DOMÍNGUEZ

PLANO DE ARQUITECTURA

acabados - techo baja

c03

SÓTANO

PRIMERA

LEYENDA FALSOS TECHOS

- PANELES DE VIRUTA DE MADERA
- FALSO TECHO REGISTRABLE VINILO PERFILERIA VISTA
- PLACAS DE CARTÓN YESO CONTINUO
- PLACAS DE CARTÓN YESO REGISTRABLE RESISTENTE AL AGUA
- PLACAS DE CARTÓN YESO CONTINUO EXTERIOR
- GUARNECIDO Y ENLUCIDO DE YESO

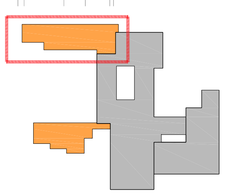

N

ESCALA: A1 1:100 A3 1:200

0 1 5 10

proyecto de ejecución para la ampliación de centro de educación infantil y primaria "gerardo diego"

Junta de Castilla y León
CONSEJERÍA DE EDUCACIÓN

C/ CONVIVENCIA S/N URBANIZACIÓN LAS CAMARETAS - GOLMAYO (SORIA)

EXPEDIENTE: A2015/001940 FECHA: FEBRERO 2017

ARQUITECTO

JESÚS AMORES DOMÍNGUEZ

PLANO DE ARQUITECTURA

acabados - techo sótano y primera c04

BAJA 1

BAJA 2

LEYENDA PLAN DE CIERRE

1 GRUPO DE LLAVES 1
Acceso al edificio, conexiones

2 GRUPO DE LLAVES 2
Aulas polivalentes, aseos

3 GRUPO DE LLAVES 3
Aulas específicas, aseos profesores

4 GRUPO DE LLAVES 4
Patinillos de instalaciones, armarios

5 GRUPO DE LLAVES 5
Almacenes, cuartos de limpieza

6 GRUPO DE LLAVES 6
Cuartos de instalaciones

7 GRUPO DE LLAVES 7
Accesos a la parcela

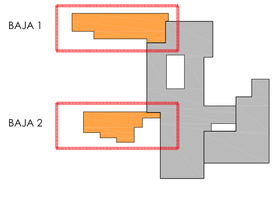

N

ESCALA: A1 1:100 A3 1:200

0 1 5 10

proyecto de ejecución para la ampliación de centro de educación infantil y primaria "gerardo diego"

Junta de Castilla y León
CONSEJERÍA DE EDUCACIÓN

C/ CONVIVENCIA S/N URBANIZACIÓN LAS CAMARETAS - GOLMAYO (SORIA)

EXPEDIENTE: A2015/001940 FECHA: FEBRERO 2017

ARQUITECTO
JESÚS AMORES DOMÍNGUEZ

PLANO DE ARQUITECTURA
plan de cierre - baja

c05

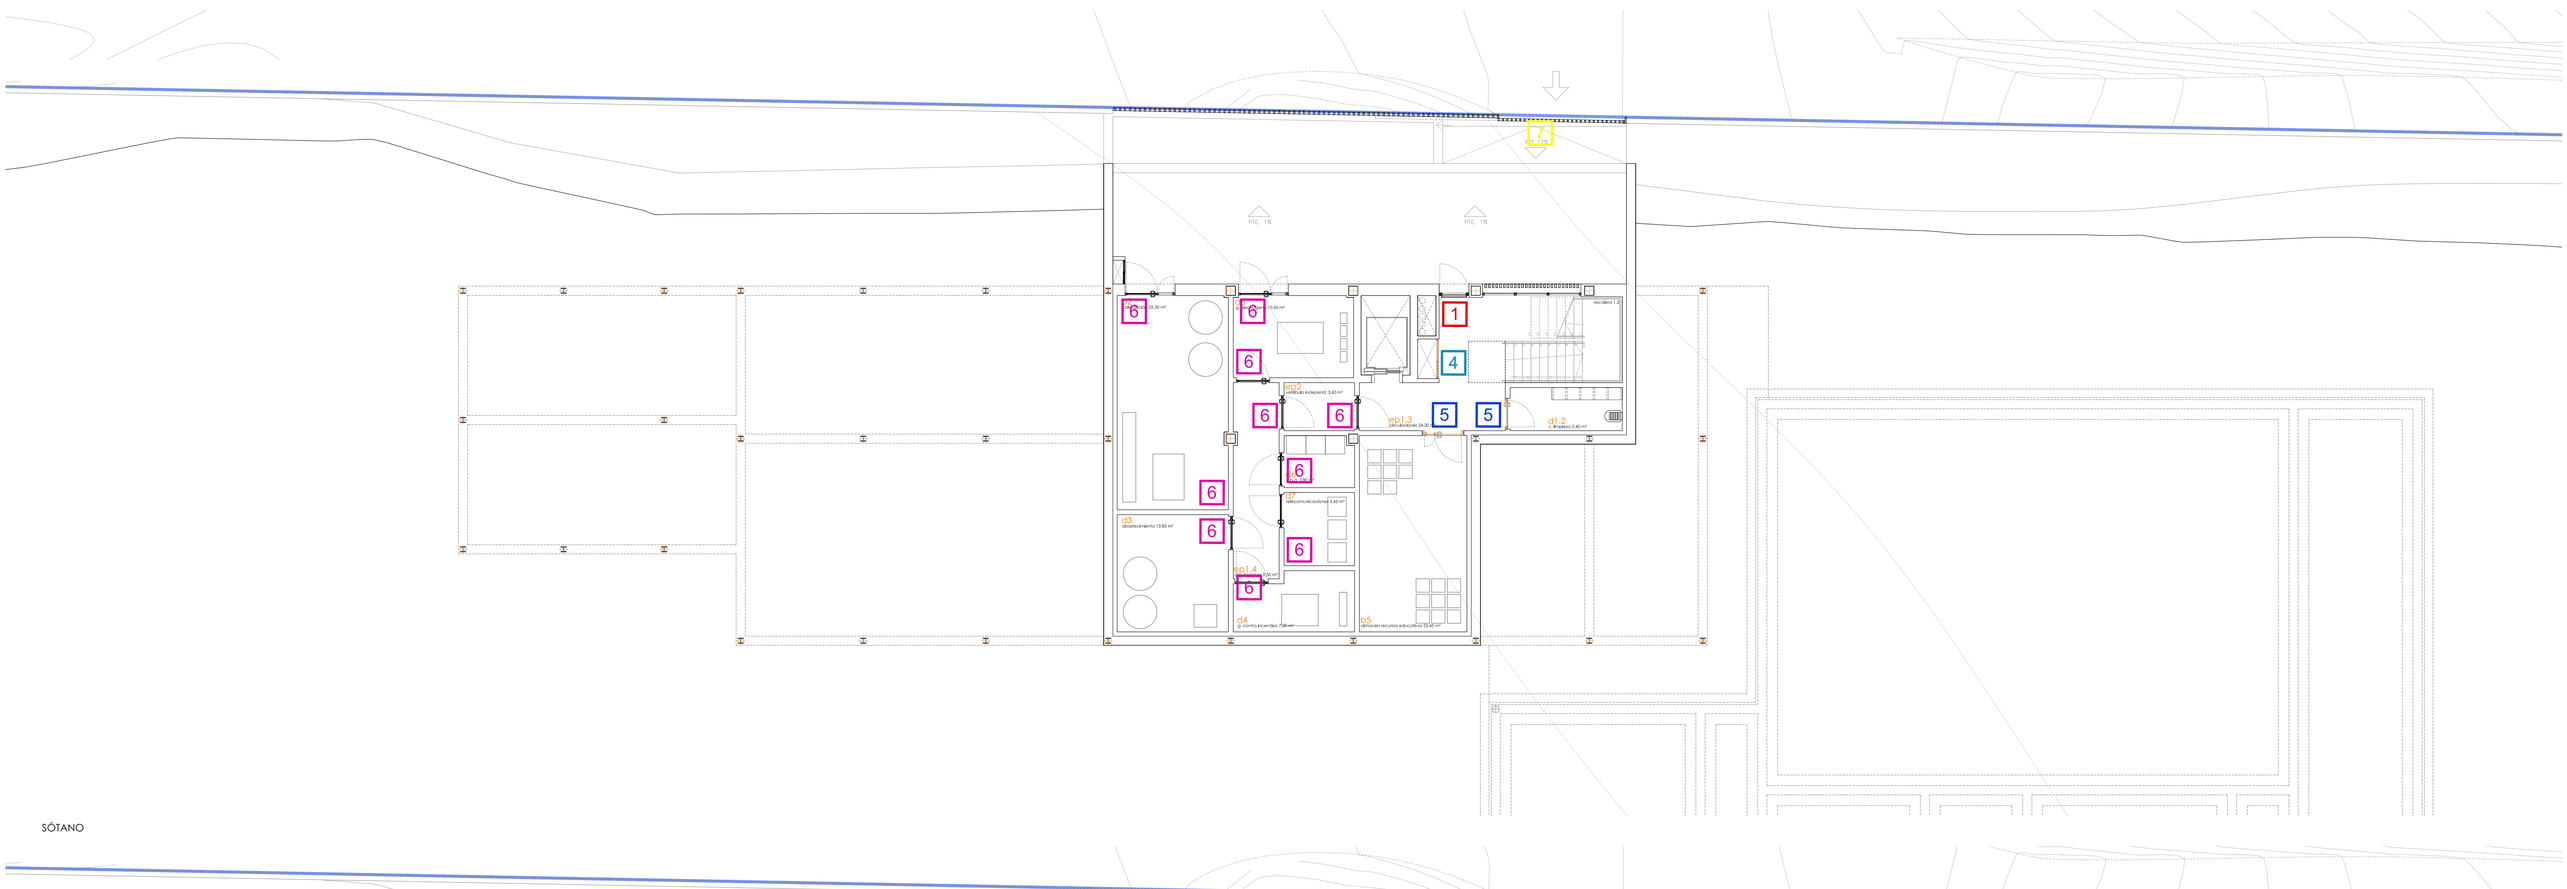
SÓTANO
PTE. 1%
PTE. 1%
escalera 1.3
escalera 2.2
escalera 1.2
PTE. 2%
PTE. 2%
PTE. 1%
PTE. 1%
PTE. 1%
PTE. 2%
PTE. 2%
PTE. 2

BAJA 1

BAJA 2

LEYENDA DE TABIQUERIA

- TABIQUE 1: placa 13+aislamiento 48+placa 13+lámina acústica+aislamiento 48+placa 13
- TABIQUE 2: placa 13+aislamiento 48+placa 13+lámina acústica+aislamiento 48+placa 13+placa 15
- TABIQUE 3: placa 15+placa 13+aislamiento 48+placa 13+lámina acústica+aislamiento 48+placa 13+placa 15
- TABIQUE 4: placa 13+aislamiento 48+placa 13
- TABIQUE 5: placa 15+placa 13+aislamiento 48+placa 13
- TABIQUE 6: placa 13+aislamiento 48+tabique ladrillo hueco doble+lámina acústica+aislamiento 48+placa 13
- TABIQUE 7: placa 13+placa 15+aislamiento 48+tabique ladrillo hueco doble+lámina acústica+aislamiento 48+placa 13
- TABIQUE 8: placa 13+aislamiento 48
- TABIQUE 9: placa 15+placa 13+aislamiento 48
- TABIQUE 10: tabique de ladrillo hueco doble
- TABIQUE 11: tabique de ladrillo perforado

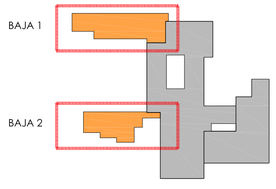

N

ESCALA: A1 1:100 A3 1:200

0 1 5 10

proyecto de ejecución para la ampliación de centro de educación infantil y primaria "gerardo diego"

Junta de Castilla y León
CONSEJERÍA DE EDUCACIÓN

C/ CONVIVENCIA S/N URBANIZACIÓN LAS CAMARETAS - GOLMAYO (SORIA)

EXPEDIENTE: A2015/001940 FECHA: FEBRERO 2017

ARQUITECTO

JESÚS AMORES DOMÍNGUEZ

PLANO DE ARQUITECTURA

acabados - tabiqueria baja

c07

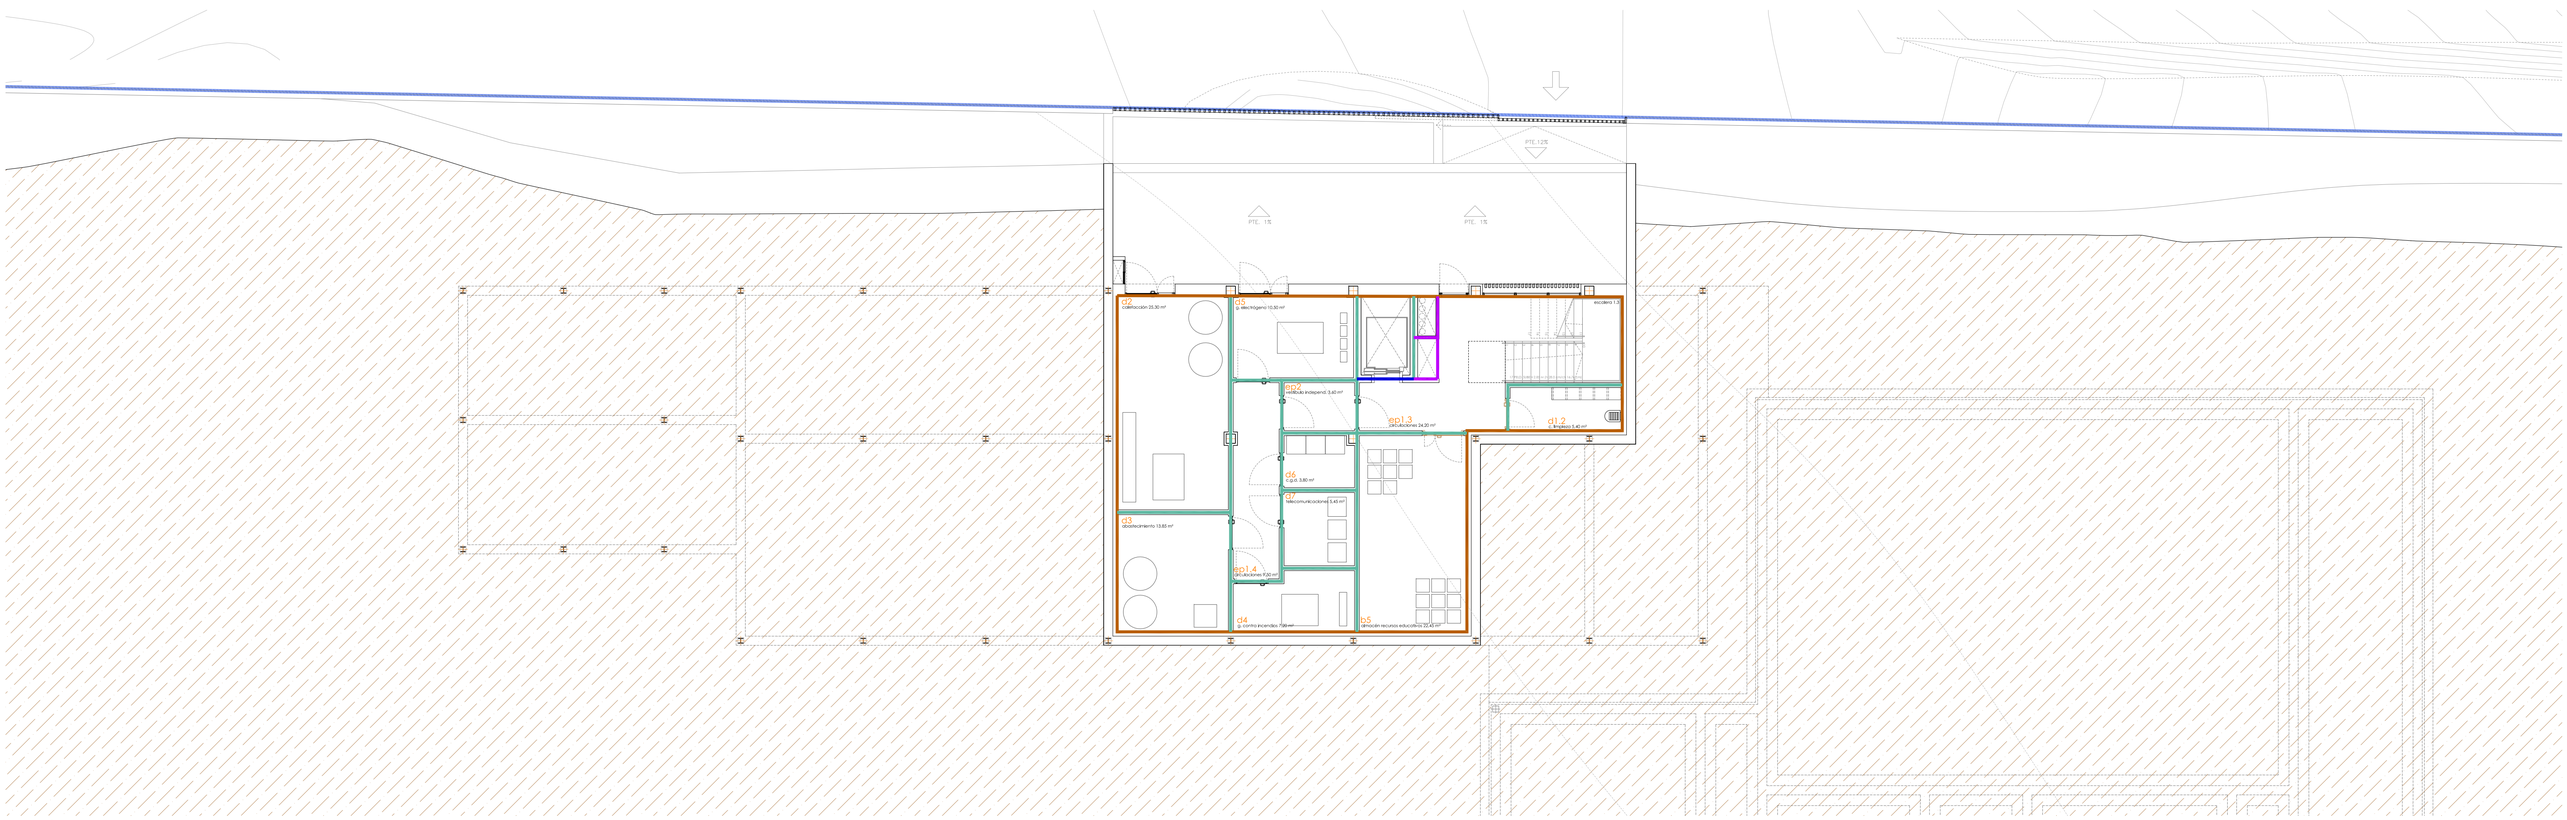

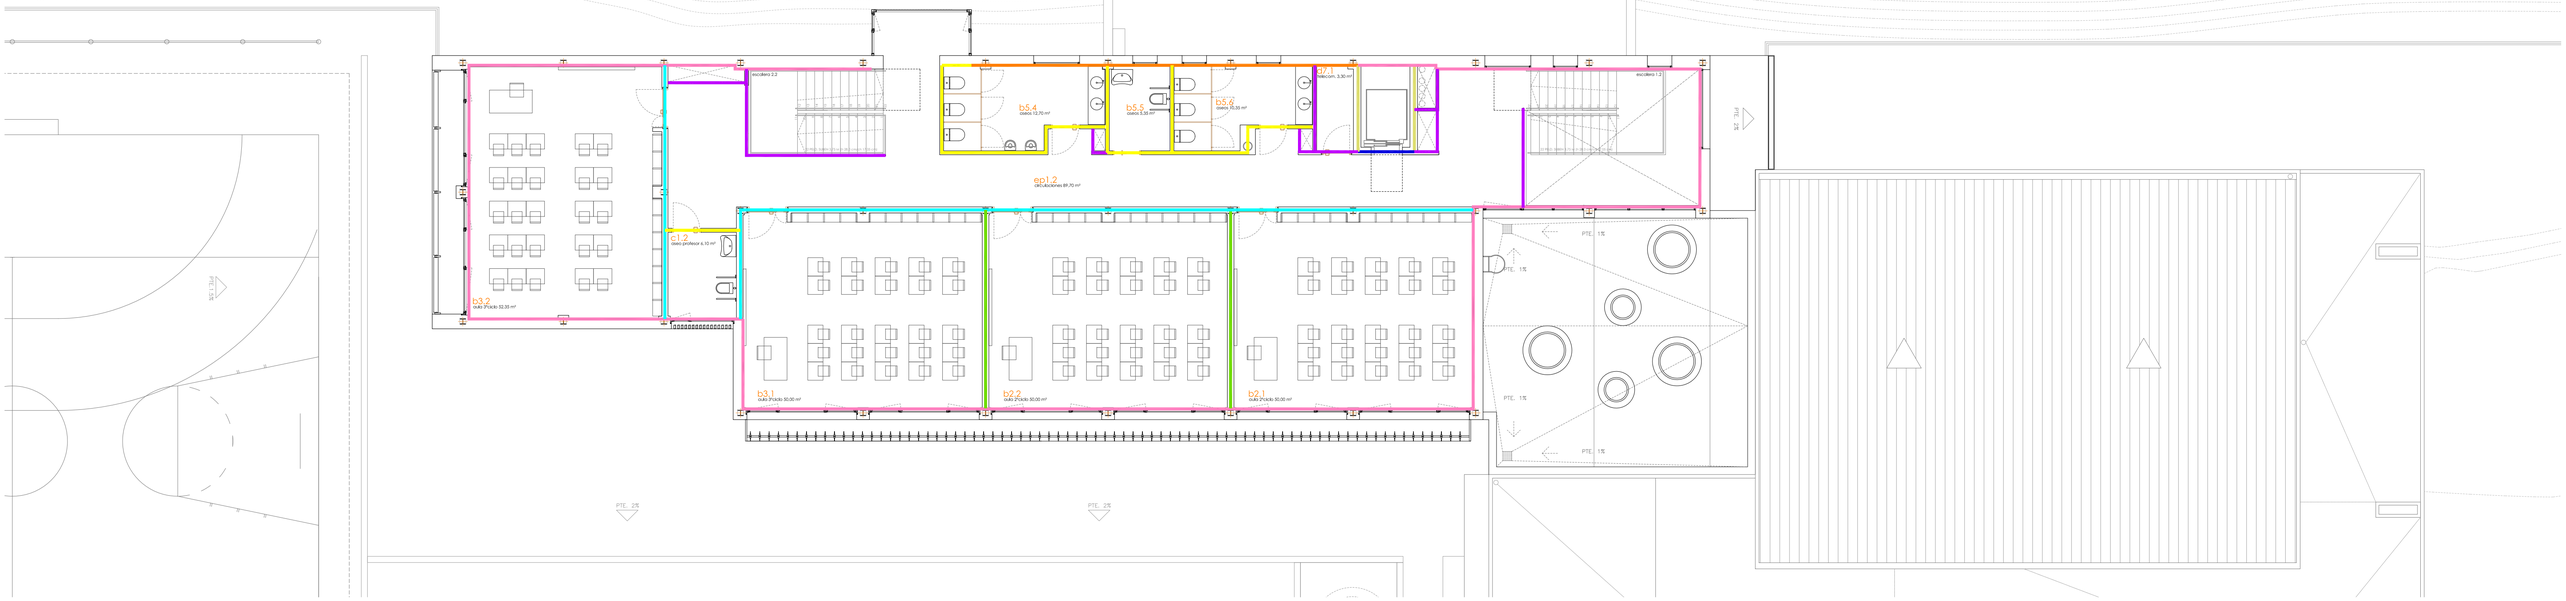

SÓTANO

PRIMERA

LEYENDA DE TABIQUERIA

- TABIQUE 1: placa 13+aislamiento 48+placa 13+lámina acústica+aislamiento 48+placa 13
- TABIQUE 2: placa 13+aislamiento 48+placa 13+lámina acústica+aislamiento 48+placa 13+placa 15
- TABIQUE 3: placa 15+placa 13+aislamiento 48+placa 13+lámina acústica+aislamiento 48+placa 13+placa 15
- TABIQUE 4: placa 13+aislamiento 48+placa 13
- TABIQUE 5: placa 15+placa 13+aislamiento 48+placa 13
- TABIQUE 6: placa 13+aislamiento 48+tabique ladrillo hueco doble+lámina acústica+aislamiento 48+placa 13
- TABIQUE 7: placa 13+placa 15+aislamiento 48+tabique ladrillo hueco doble+lámina acústica+aislamiento 48+placa 13
- TABIQUE 8: placa 13+aislamiento 48
- TABIQUE 9: placa 15+placa 13+aislamiento 48
- TABIQUE 10: trasdosado de ladrillo perforado
- TABIQUE 11: tabique de ladrillo perforado

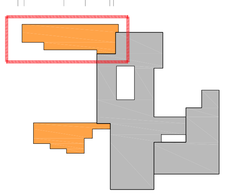

N

ESCALA: A1 1:100 A3 1:200

0 1 5 10

proyecto de ejecución para la ampliación de centro de educación infantil y primaria "gerardo diego"

Junta de Castilla y León
CONSEJERÍA DE EDUCACIÓN

C/ CONVIVENCIA S/N URBANIZACIÓN LAS CAMARETAS - GOLMAYO (SORIA)

EXPEDIENTE: A2015/001940 FECHA: FEBRERO 2017

ARQUITECTO

JESÚS AMORES DOMÍNGUEZ

PLANO DE ARQUITECTURA

acabados - tabiquerias sótano y 1ª

c08

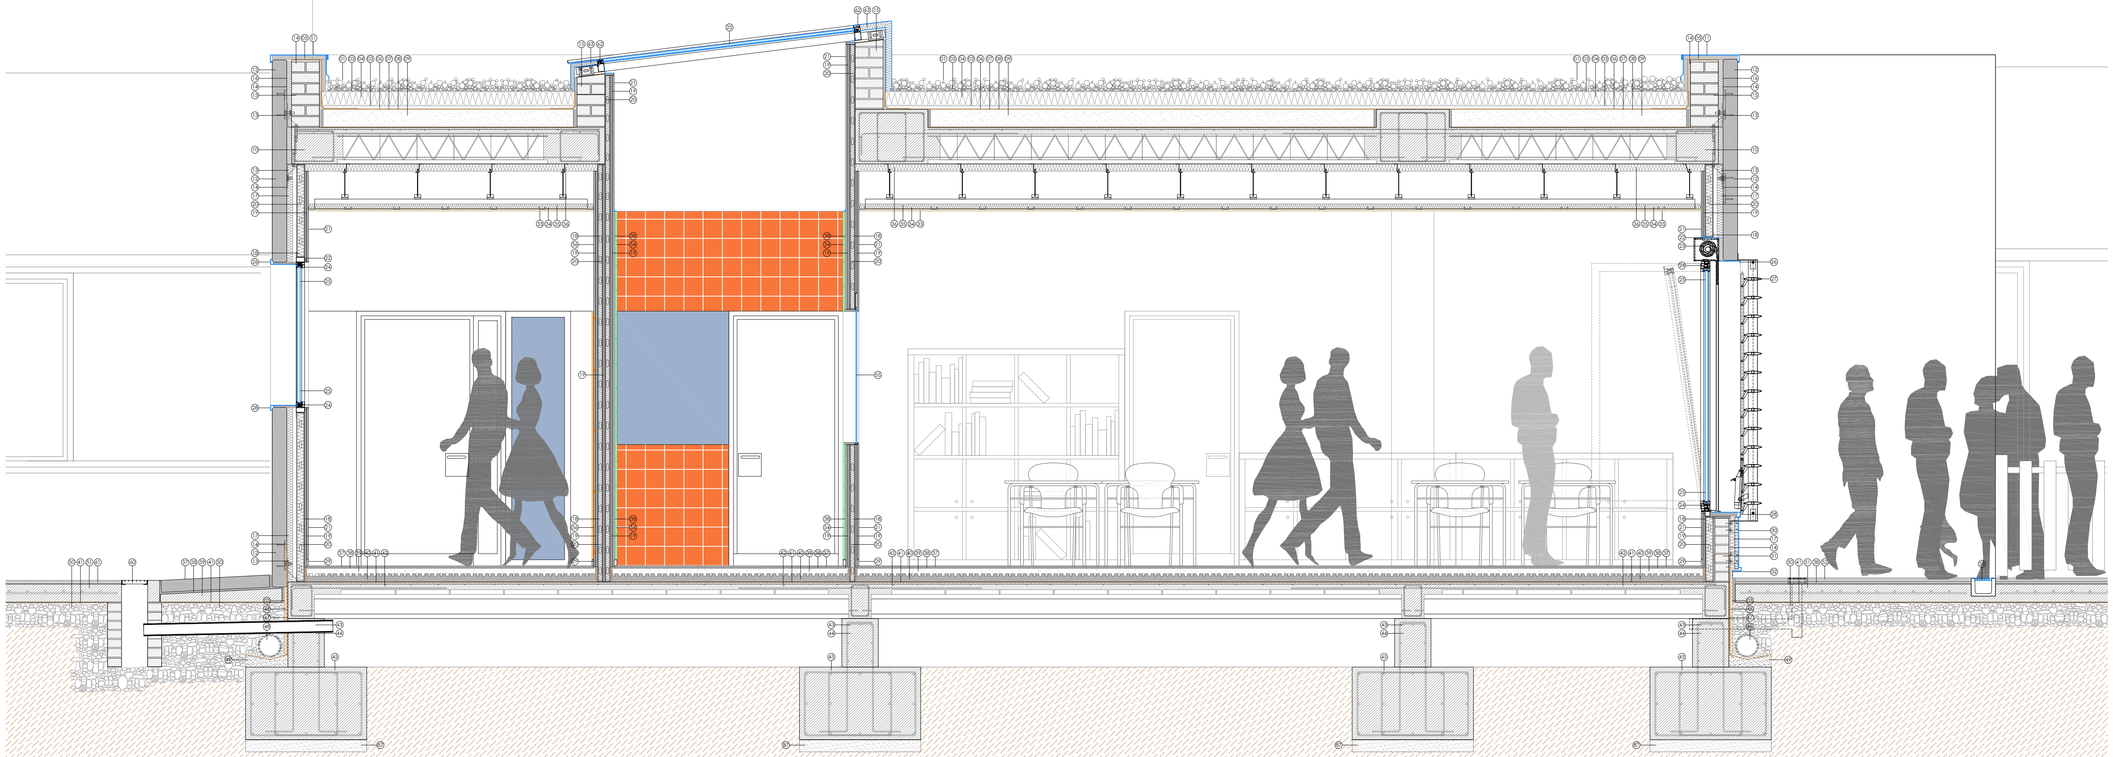

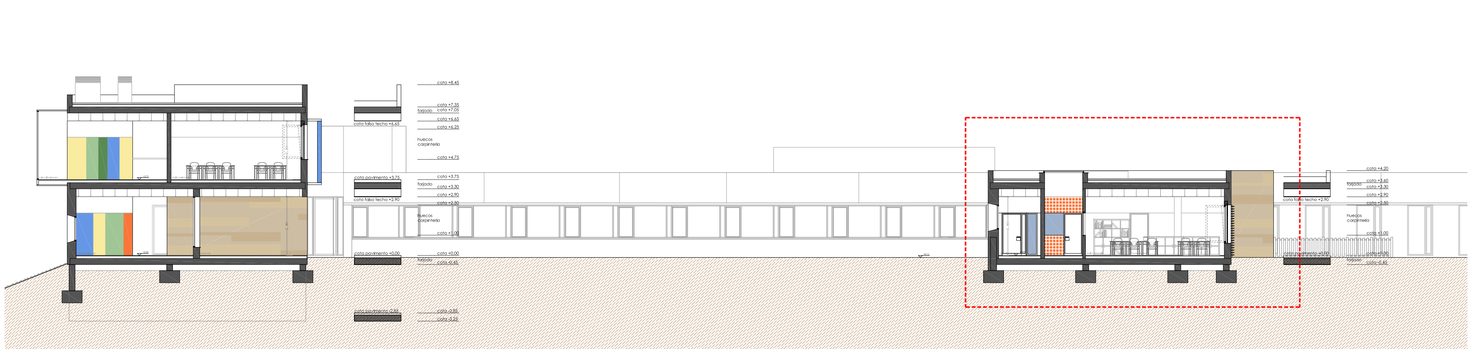

leyenda

1 PROTECCIÓN PESADA DE CUBIERTA A BASE DE GRAVA GRADUADA EN COLOR Y PASILLOS DE MANTENIMIENTO DE LOSA FILTRON
2 PAVIMENTO FLOTANTE DE BALDOSAS DE CEMENTO, APOYADAS SOBRE SOPORTES REGULABLES EN ALTURA
3 CAPA SEPARADORA DEL TIPO ANTIPUNZONAMIENTO Y ANTIRRAICES GEOTEXTIL DE POLIESTER
4 DOBLE PANEL DE ASILANTE RÍGIDO DE POLIESTIRENO EXTRUIDO
5 CAPA SEPARADORA GEOTEXTIL DE POLIESTER
6 IMPERMEABILIZACIÓN A BASE DE MEMBRANA BICAPA NO ADHERIDA FORMADA POR LÁMINASDE BETÚN MODIFICADO
7 IMPERMEABILIZACIÓN A BASE DE LÁMINA SINTÉTICA ARMADA CON VELO DE FIBRA DE VIDRIO
8 CAPA DE REGULARIZACIÓN A BASE CAPA DE MORTERO DE CEMENTO
9 FORMACIÓN DE PENDIENTE CON BASE DE ARCILLA EXPANDIDA
10 ESTRUCTURA PORTANTE: FORJADO UNIDIRECCIONAL DE HORMIGÓN ARMADO
11 REMATE DE PETO DE CHAPA DE ZINCTITANIO, ACABADO PREPATINADO
12 PANEL PREFABRICADO DE HORMIGÓN ARMADO COLOR TEXTURIZADO, SEGÚN ESTADO MEDICIONES
13 SISTEMA DE FIJACIÓN MECÁNICO DE PANELES DE HORMIGÓN
14 ENFOSCADO DE MORTERO HIDRÓFUGO
15 PIE DE LADRILLO PERFORADO
16 AISLAMIENTO DE POLIESTIRENO EXTRUSIONADO
17 AISLAMIENTO TÉRMICO DE LANA DE ROCA VOLCÁNICA , SEGÚN ESTADO MEDICIONES
18 PERFILES DE ACERO GALVANIZADO PARA FORMACIÓN DE TRASDOSADO
19 PLACA DE CARTÓN YESO DE ESPESOR SEGÚN PLANOS TABIQUERÍA
20 AISLAMIENTO DE PANEL DE LANA MINERAL ACUSTIC , SEGÚN MEDICIONES
21 PINTURA PLÁSTICA LISA DE COLOR A DEFINIR POR D.F.
22 PREMARCO DE ALUMINIO PARA FIJACIÓN DE CARPINTERÍA
23 CAJONERA DE PERSIANA DE LAMAS DE ALUMINIO LACADO
24 CARPINTERIA DE ALUMINIO CON ROTURA DE PUENTE TÉRMICO COLOR A DEFINIR D.F.
25 VIDRIO MÚLTIPLE CON CÁMARA DE AIRE, SEGÚN ESTADO DE MEDICIONES
26 DINTEL DE CHAPA PLEGADA DE ALUMINIO ANODIZADO
27 CELOSÍA MÓVIL DE ALUMINIO DE COLORES SEGÚN D.F.
28 VIERTEAGUAS DE CHAPA PLEGADA DE ALUMINIO ANODIZADO
29 RODAPIE DE ALUMINIO
30 REVESTIMIENTO DE CHAPA DE ALUMINIO LACADA
31 1/2 PIE DE LADRILLO PERFORADO
32 REMATE DE CHAPA DE ALUMINIO LACADO
33 FALSO TECHO DE PLACAS DE VIRUTA DE MADERA PARA MONTAR CON PERFIL OCULTO FIJADAS MECANICAMENTE
34 PERFILES DE ACERO GALVANIZADO PARA SUJECCIÓN DE FALSO TECHO
35 AISLAMIENTO SOBRE FALSO TECHO SEGÚN MEDICIONES
36 AISLAMIENTO FIJADO A CARA INFERIOR DE FORJADO SEGÚN MEDICIONES
37 SOLADO DE BALDOSA DE GRES
38 MORTERO ADHESIVO PARA FIJACIÓN DE PIEZAS CERÁMICAS
39 RECRECIDO DE MORTERO PARA FORMACIÓN DE SUELO RADIANTE
40 FORMACIÓN SUELO RADIANTE SOBRE AISLAMIENTO DE SUELO SEGÚN MEDICIONES
41 LÁMINA SEPARADORA DE POLIETILENO
42 FORJADO SANITARIO DE HORMIGÓN ARMADO Y BOVEDILLA DE HORMIGÓN
43 SISTEMA DE VENTILACIÓN DE CÁMARA DE AIRE DE FORJADO SANITARIO
44 MURETE DE HORMIGÓN ARMADO PARA FORMACIÓN DE FORJADO SANITARIO
45 ZAPATA DE HORMIGÓN ARMADO
46 MEMBRANA DRENANTE TIPO FONDALINE
47 IMPRIMACIÓN ASFÁLTICA
48 TUBO DE DRENAJE DE PVC POROSO
49 CAMA DE ARENA
50 ENCACHADO DE GRAVA
51 SOLERA DE HORMIGÓN ARMADO
52 BALDOSA CAUCHO SINTÉTICO DRENANTE
53 CANALETA SUMIDERO CONTINUA FORMADA POR PLETINAS DE ACERO INOXIDABLE
54 ALICATADO DE PLAQUETA DE GRES DE COLOR A ELEGIR POR D.F.
55 VIDRIO STADIP O EQUIVALENTE, CON BUTIRAL DE POLIVINILO TRANSPARENTE
56 PANEL DE MADERA BAQUELIZADA DE DIFERENTES COLORES
57 PAVIMENTO PREFABRICADO DE PIEZAS DE HORMIGÓN
58 CAMA DE ARENA CEMENTADA
59 SOLERA DE HORMIGÓN
60 ARQUETA DE VENTILACIÓN DE FORJADO SANITARIO
61 ACABADO SUPERFICIAL PULIDO DE SOLERA PARA EXTERIOR
62 LUCERNARIO DE CUBIERTA
63 REMATE DE CHAPA DE ALUMINIO LACADO CON AISLAMIENTO DE POLIURETANO EN CÁMARA
64 FALSO TECHO CONTINUO DE CARTÓN YESO RESISTENTE AL AGUA
65 CARPINTERÍA ABATIBLE EN MONTANTE SUPERIOR DE PUERTA PARA VENTILACIÓN DE AULAS
66 CARPINTERÍA INTERIOR DE MADERA
67 PANEL DE RESINAS TERMOENDURECIBLES DE COLOR A ELEGIR POR D.F.
68 ESTRUCTURA METÁLICA AUXILIAR PARA FIJACIÓN DE PANELES
69 ANCLAJE DE ESTRUCTURA AUXILIAR MEDIANTE SISTEMA MECÁNICO
70 AISLAMIENTO EXTERIOR FIJADO MECÁNICAMENTE A HOJA DE LADRILLO PERFORADO
71 LOSA DE HORMIGÓN ARMADO
72 IMPERMEABILIZACIÓN DE ELEMENTOS DE FACHADA
73 REMATE DE CHAPA DE ALUMINIO LACADO
74 SISTEMA PARA FIJACIÓN DE CELOSÍA CON MOTORIZACIÓN POR AULAS
75 PERFIL METÁLICO PARA FIJACIÓN DE CELOSÍA
76 CARPINTERÍA CONTRAINCENDIO EN INSTALACIONES
77 TRASDOSADO DE LADRILLO PERFORADO
78 GUARNECIDO Y ENLUCIDO DE YESO CON ACABADO DE PINTURA PLÁSTICA
79 ENFOSCADO DE MORTERO CON ACABADO DE PINTURA PLÁSTICA
80 REJILLA PARA VENTILACIÓN DE CÁMARA BUFA
81 MURO DE HORMIGÓN ARMADO EN SÓTANO
82 FORJADO DE CHAPA COLABORANTE SOBRE ESTRUCTURA METÁLICA
83 VIGA DE ATADO DE HORMIGÓN ARMADO
84 FALSO TECHO DE PLACAS DE CARTÓN YESO DE ALTA RESISTENCIA SOBRE ESTRUCTURA AUXILIAR PARA EXTERIOR
85 CLARABOYA BIVALVA DE METACRILATO
86 BASE PREFABRICADA DE POLIÉSTER REFORZADO CON FIBRA DE VIDRIO
87 HORMIGÓN DE LIMPIEZA DE ESPESOR 10 cm
88 RELLENO DE SENOS CON HORMIGÓN Y ARMADURA DE MALLAZO DE 15x15
89 PIEZA CAVITY PARA FORMACIÓN DE SOLERA VENTILADA
90 CELOSÍA METÁLICA TIPO TRAMEX PARA FORMACIÓN DE FELPUDO
91 SOLADO DE BALDOSA DE GRANITO
92 CANALÓN DE ALUMINIO

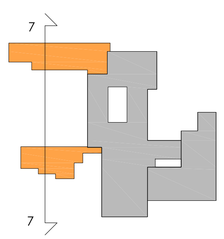

proyecto de ejecución para la ampliación de centro de educación infantil y primaria "gerardo diego"

Junta de Castilla y León
CONSEJERÍA DE EDUCACIÓN

C/ CONVIVENCIA S/N URBANIZACIÓN LAS CAMARETAS - GOLMAYO (SORIA)

EXPEDIENTE: A2015/001940 FECHA: FEBRERO 2017

ESCALA: A1 1:40 A3 1:80

0 0.5 1 3

ARQUITECTO

JESÚS AMORES DOMÍNGUEZ

PLANO DE ARQUITECTURA

detalle constructivo - infantil

d01

DETALLE 1

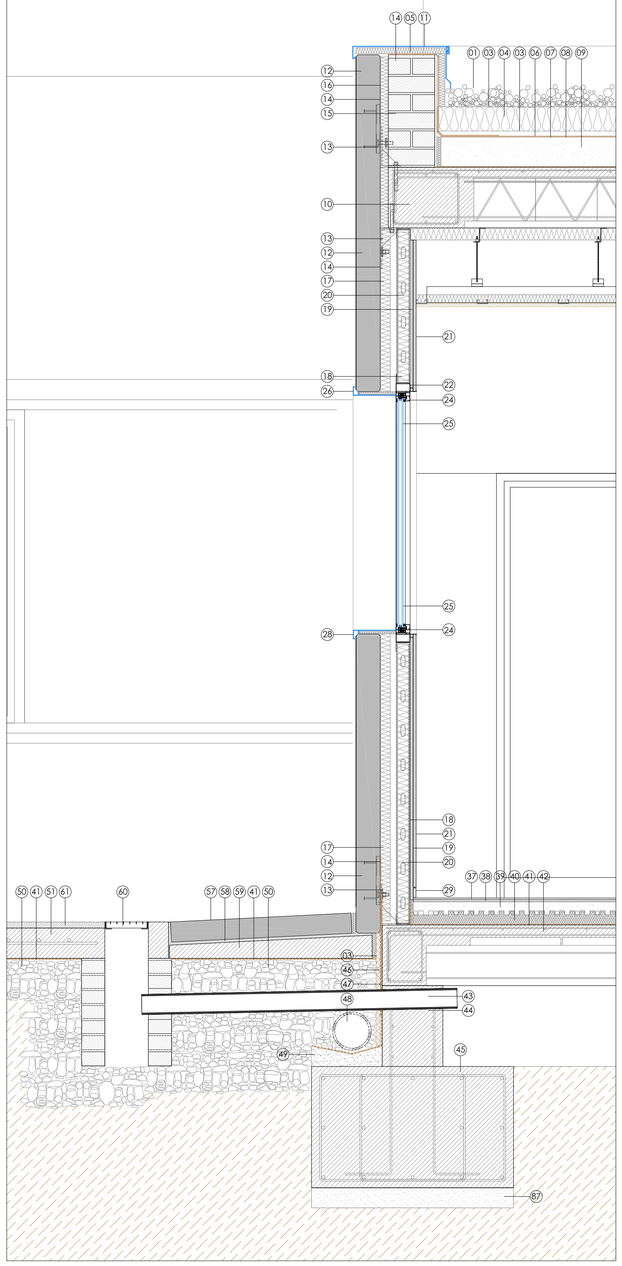

DETALLE 2

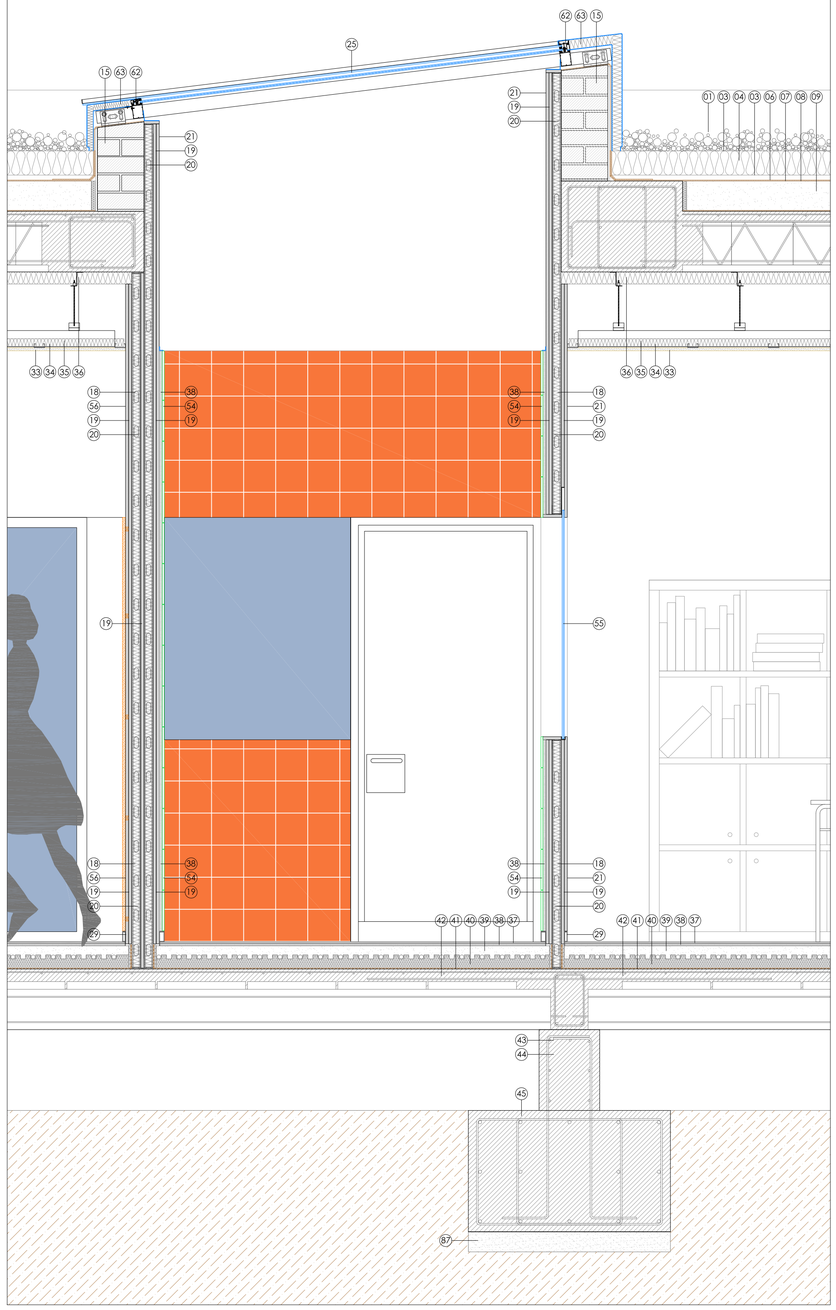

DETALLE 3

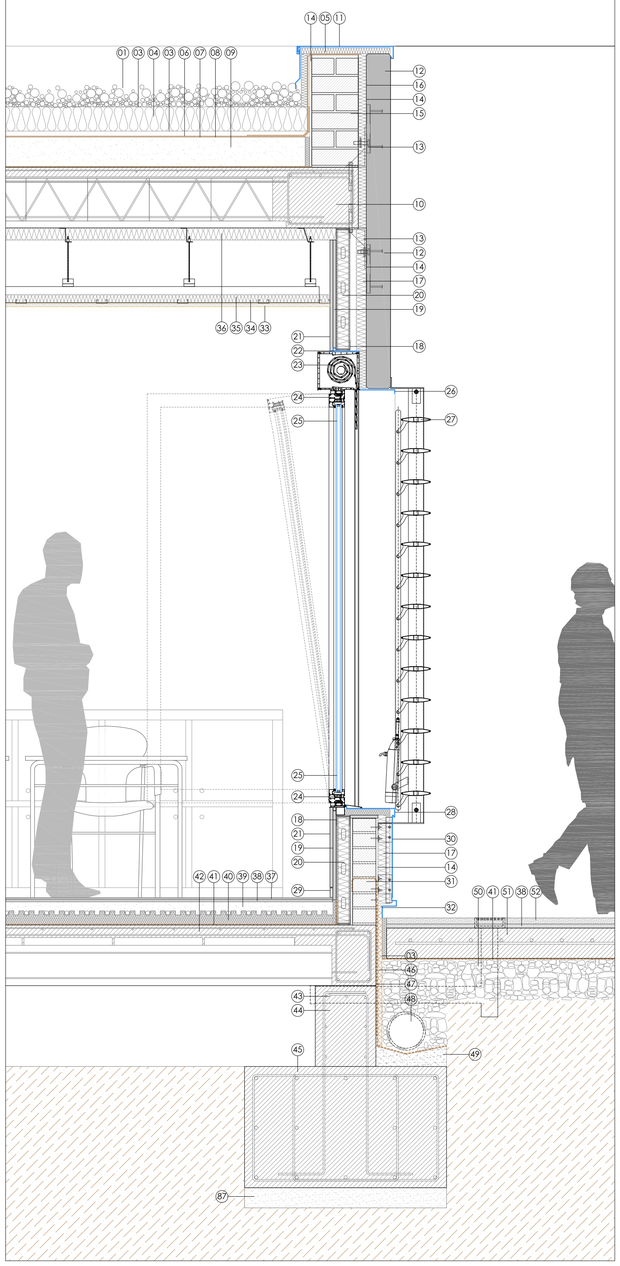

leyenda

1 PROTECCIÓN PESADA DE CUBIERTA A BASE DE GRAVA GRADUADA EN COLOR Y PASILLOS DE MANTENIMIENTO DE LOSA FILTRON
2 PAVIMENTO FLOTANTE DE BALDOSAS DE CEMENTO, APOYADAS SOBRE SOPORTES REGULABLES EN ALTURA
3 CAPA SEPARADORA DEL TIPO ANTIPUNZONAMIENTO Y ANTIRRAICES GEOTEXTIL DE POLIESTER
4 DOBLE PANEL DE ASILANTE RÍGIDO DE POLIESTIRENO EXTRUIDO
5 CAPA SEPARADORA GEOTEXTIL DE POLIESTER
6 IMPERMEABILIZACIÓN A BASE DE MEMBRANA BICAPA NO ADHERIDA FORMADA POR LÁMINASDE BETÚN MODIFICADO
7 IMPERMEABILIZACIÓN A BASE DE LÁMINA SINTÉTICA ARMADA CON VELO DE FIBRA DE VIDRIO
8 CAPA DE REGULARIZACIÓN A BASE CAPA DE MORTERO DE CEMENTO
9 FORMACIÓN DE PENDIENTE CON BASE DE ARCILLA EXPANDIDA
10 ESTRUCTURA PORTANTE: FORJADO UNIDIRECCIONAL DE HORMIGÓN ARMADO
11 REMATE DE PETO DE CHAPA DE ZINCTITANIO, ACABADO PREPATINADO
12 PANEL PREFABRICADO DE HORMIGÓN ARMADO COLOR TEXTURIZADO, SEGÚN ESTADO MEDICIONES
13 SISTEMA DE FIJACIÓN MECÁNICO DE PANELES DE HORMIGÓN
14 ENFOSCADO DE MORTERO HIDRÓFUGO
15 PIE DE LADRILLO PERFORADO
16 AISLAMIENTO DE POLIESTIRENO EXTRUSIONADO
17 AISLAMIENTO TÉRMICO DE LANA DE ROCA VOLCÁNICA , SEGÚN ESTADO MEDICIONES
18 PERFILES DE ACERO GALVANIZADO PARA FORMACIÓN DE TRASDOSADO
19 PLACA DE CARTÓN YESO DE ESPESOR SEGÚN PLANOS TABIQUERÍA
20 AISLAMIENTO DE PANEL DE LANA MINERAL ACUSTIC , SEGÚN MEDICIONES
21 PINTURA PLÁSTICA LISA DE COLOR A DEFINIR POR D.F.
22 PREMARCO DE ALUMINIO PARA FIJACIÓN DE CARPINTERÍA
23 CAJONERA DE PERSIANA DE LAMAS DE ALUMINIO LACADO
24 CARPINTERIA DE ALUMINIO CON ROTURA DE PUENTE TÉRMICO COLOR A DEFINIR D.F.
25 VIDRIO MÚLTIPLE CON CÁMARA DE AIRE, SEGÚN ESTADO DE MEDICIONES
26 DINTEL DE CHAPA PLEGADA DE ALUMINIO ANODIZADO
27 CELOSÍA MÓVIL DE ALUMINIO DE COLORES SEGÚN D.F.
28 VIERTEAGUAS DE CHAPA PLEGADA DE ALUMINIO ANODIZADO
29 RODAPIE DE ALUMINIO
30 REVESTIMIENTO DE CHAPA DE ALUMINIO LACADA
31 1/2 PIE DE LADRILLO PERFORADO
32 REMATE DE CHAPA DE ALUMINIO LACADO
33 FALSO TECHO DE PLACAS DE VIRUTA DE MADERA PARA MONTAR CON PERFIL OCULTO FIJADAS MECANICAMENTE
34 PERFILES DE ACERO GALVANIZADO PARA SUJECCIÓN DE FALSO TECHO
35 AISLAMIENTO SOBRE FALSO TECHO SEGÚN MEDICIONES
36 AISLAMIENTO FIJADO A CARA INFERIOR DE FORJADO SEGÚN MEDICIONES
37 SOLADO DE BALDOSA DE GRES
38 MORTERO ADHESIVO PARA FIJACIÓN DE PIEZAS CERÁMICAS
39 RECRECIDO DE MORTERO PARA FORMACIÓN DE SUELO RADIANTE
40 FORMACIÓN SUELO RADIANTE SOBRE AISLAMIENTO DE SUELO SEGÚN MEDICIONES
41 LÁMINA SEPARADORA DE POLIETILENO
42 FORJADO SANITARIO DE HORMIGÓN ARMADO Y BOVEDILLA DE HORMIGÓN
43 SISTEMA DE VENTILACIÓN DE CÁMARA DE AIRE DE FORJADO SANITARIO
44 MURETE DE HORMIGÓN ARMADO PARA FORMACIÓN DE FORJADO SANITARIO
45 ZAPATA DE HORMIGÓN ARMADO
46 MEMBRANA DRENANTE TIPO FONDALINE
47 IMPRIMACIÓN ASFÁLTICA
48 TUBO DE DRENAJE DE PVC POROSO
49 CAMA DE ARENA
50 ENCACHADO DE GRAVA
51 SOLERA DE HORMIGÓN ARMADO
52 BALDOSA CAUCHO SINTÉTICO DRENANTE
53 CANALETA SUMIDERO CONTINUA FORMADA POR PLETINAS DE ACERO INOXIDABLE
54 ALICATADO DE PLAQUETA DE GRES DE COLOR A ELEGIR POR D.F.
55 VIDRIO STADIP O EQUIVALENTE, CON BUTIRAL DE POLIVINILO TRANSPARENTE
56 PANEL DE MADERA BAQUELIZADA DE DIFERENTES COLORES
57 PAVIMENTO PREFABRICADO DE PIEZAS DE HORMIGÓN
58 CAMA DE ARENA CEMENTADA
59 SOLERA DE HORMIGÓN
60 ARQUETA DE VENTILACIÓN DE FORJADO SANITARIO
61 ACABADO SUPERFICIAL PULIDO DE SOLERA PARA EXTERIOR
62 LUCERNARIO DE CUBIERTA
63 REMATE DE CHAPA DE ALUMINIO LACADO CON AISLAMIENTO DE POLIURETANO EN CÁMARA
64 FALSO TECHO CONTINUO DE CARTÓN YESO RESISTENTE AL AGUA
65 CARPINTERÍA ABATIBLE EN MONTANTE SUPERIOR DE PUERTA PARA VENTILACIÓN DE AULAS
66 CARPINTERÍA INTERIOR DE MADERA
67 PANEL DE RESINAS TERMOENDURECIBLES DE COLOR A ELEGIR POR D.F.
68 ESTRUCTURA METÁLICA AUXILIAR PARA FIJACIÓN DE PANELES
69 ANCLAJE DE ESTRUCTURA AUXILIAR MEDIANTE SISTEMA MECÁNICO
70 AISLAMIENTO EXTERIOR FIJADO MECÁNICAMENTE A HOJA DE LADRILLO PERFORADO
71 LOSA DE HORMIGÓN ARMADO
72 IMPERMEABILIZACIÓN DE ELEMENTOS DE FACHADA
73 REMATE DE CHAPA DE ALUMINIO LACADA
74 SISTEMA PARA FIJACIÓN DE CELOSÍA CON MOTORIZACIÓN POR AULAS
75 PERFIL METÁLICO PARA FIJACIÓN DE CELOSÍA
76 CARPINTERÍA CONTRAINCENDIO EN INSTALACIONES
77 TRADOSADO DE LADRILLO PERFORADO
78 GUARNECIDO Y ENLUCIDO DE YESO CON ACABADO DE PINTURA PLÁSTICA
79 ENFOSCADO DE MORTERO CON ACABADO DE PINTURA PLÁSTICA
80 REJILLA PARA VENTILACIÓN DE CÁMARA BUFA
81 MURO DE HORMIGÓN ARMADO EN SÓTANO
82 FORJADO DE CHAPA COLABORANTE SOBRE ESTRUCTURA METÁLICA
83 VIGA DE ATADO DE HORMIGÓN ARMADO
84 FALSO TECHO DE PLACAS DE CARTÓN YESO DE ALTA RESISTENCIA SOBRE ESTRUCTURA AUXILIAR PARA EXTERIOR
85 CLARABOYA BIVALVA DE METACRILATO
86 BASE PREFABRICADA DE POLIÉSTER REFORZADO CON FIBRA DE VIDRIO
87 HORMIGÓN DE LIMPIEZA DE ESPESOR 10 cm
88 RELLENO DE SENOS CON HORMIGÓN Y ARMADURA DE MALLAZO DE 15x15
89 PIEZA CAVITY PARA FORMACIÓN DE SOLERA VENTILADA
90 CELOSÍA METÁLICA TIPO TRAMEX PARA FORMACIÓN DE FELPUDO
91 SOLADO DE BALDOSA DE GRANITO
92 CANALÓN DE ALUMINIO

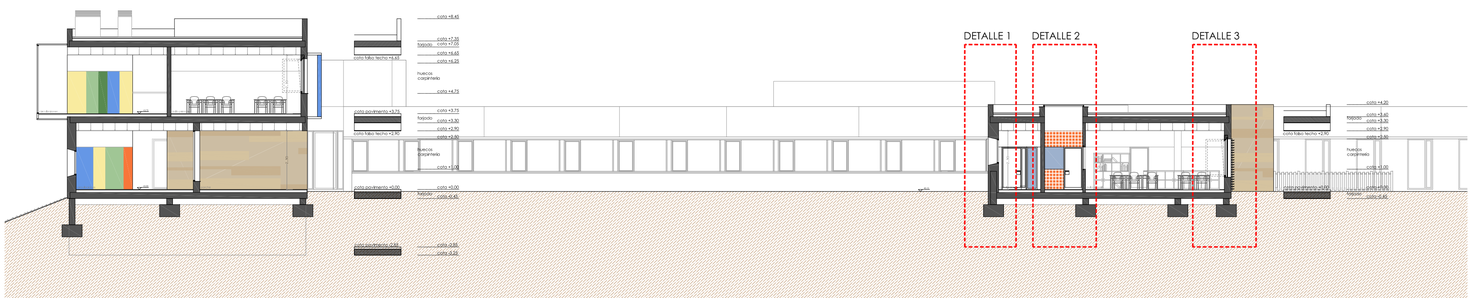

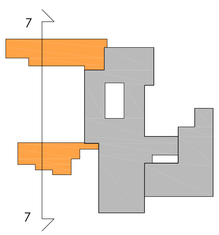

proyecto de ejecución para la ampliación de centro de educación infantil y primaria "gerardo diego"

Junta de Castilla y León
CONSEJERÍA DE EDUCACIÓN

C/ CONVIVENCIA S/N URBANIZACIÓN LAS CAMARETAS - GOLMAYO (SORIA)

EXPEDIENTE: A2015/001940 FECHA: FEBRERO 2017

ESCALA: A1 1:15 A3 1:30

0 0.5 1 2

ARQUITECTO

JESÚS AMORES DOMÍNGUEZ

PLANO DE ARQUITECTURA

detalle constructivo - infantil

d02

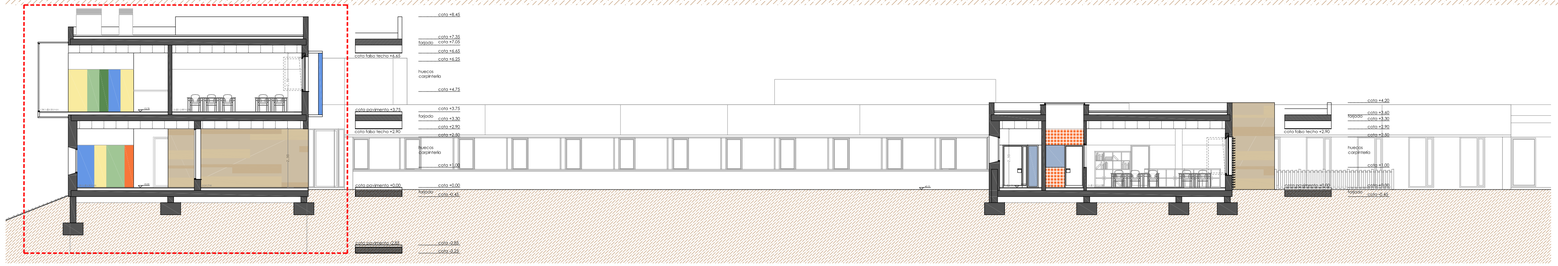

leyenda

1 PROTECCIÓN PESADA DE CUBIERTA A BASE DE GRAVA GRADUADA EN COLOR Y PASILLOS DE MANTENIMIENTO DE LOSA FILTRON
2 PAVIMENTO FLOTANTE DE BALDOSAS DE CEMENTO, APOYADAS SOBRE SOPORTES REGULABLES EN ALTURA
3 CAPA SEPARADORA DEL TIPO ANTIPUNZONAMIENTO Y ANTIRRAICES GEOTEXTIL DE POLIESTER
4 DOBLE PANEL DE ASILANTE RÍGIDO DE POLIESTIRENO EXTRUIDO
5 CAPA SEPARADORA GEOTEXTIL DE POLIESTER
6 IMPERMEABILIZACIÓN A BASE DE MEMBRANA BICAPA NO ADHERIDA FORMADA POR LÁMINASDE BETÚN MODIFICADO
7 IMPERMEABILIZACIÓN A BASE DE LÁMINA SINTÉTICA ARMADA CON VELO DE FIBRA DE VIDRIO
8 CAPA DE REGULARIZACIÓN A BASE CAPA DE MORTERO DE CEMENTO
9 FORMACIÓN DE PENDIENTE CON BASE DE ARCILLA EXPANDIDA
10 ESTRUCTURA PORTANTE: FORJADO UNIDIRECCIONAL DE HORMIGÓN ARMADO
11 REMATE DE PETO DE CHAPA DE ZINCTITANIO, ACABADO PREPATINADO
12 PANEL PREFABRICADO DE HORMIGÓN ARMADO COLOR TEXTURIZADO, SEGÚN ESTADO MEDICIONES
13 SISTEMA DE FIJACIÓN MECÁNICO DE PANELES DE HORMIGÓN
14 ENFOSCADO DE MORTERO HIDRÓFUGO
15 PIE DE LADRILLO PERFORADO
16 AISLAMIENTO DE POLIESTIRENO EXTRUSIONADO
17 AISLAMIENTO TÉRMICO DE LANA DE ROCA VOLCÁNICA , SEGÚN ESTADO MEDICIONES
18 PERFILES DE ACERO GALVANIZADO PARA FORMACIÓN DE TRASDOSADO
19 PLACA DE CARTÓN YESO DE ESPESOR SEGÚN PLANOS TABIQUERÍA
20 AISLAMIENTO DE PANEL DE LANA MINERAL ACUSTIC , SEGÚN MEDICIONES
21 PINTURA PLÁSTICA LISA DE COLOR A DEFINIR POR D.F.
22 PREMARCO DE ALUMINIO PARA FIJACIÓN DE CARPINTERÍA
23 CAJONERA DE PERSIANA DE LAMAS DE ALUMINIO LACADO
24 CARPINTERIA DE ALUMINIO CON ROTURA DE PUENTE TÉRMICO COLOR A DEFINIR D.F.
25 VIDRIO MÚLTIPLE CON CÁMARA DE AIRE, SEGÚN ESTADO DE MEDICIONES
26 DINTEL DE CHAPA PLEGADA DE ALUMINIO ANODIZADO
27 CELOSÍA MÓVIL DE ALUMINIO DE COLORES SEGÚN D.F.
28 VIERTEAGUAS DE CHAPA PLEGADA DE ALUMINIO ANODIZADO
29 RODAPIE DE ALUMINIO
30 REVESTIMIENTO DE CHAPA DE ALUMINIO LACADA
31 1/2 PIE DE LADRILLO PERFORADO
32 REMATE DE CHAPA DE ALUMINIO LACADO
33 FALSO TECHO DE PLACAS DE VIRUTA DE MADERA PARA MONTAR CON PERFIL OCULTO FIJADAS MECANICAMENTE
34 PERFILES DE ACERO GALVANIZADO PARA SUJECCIÓN DE FALSO TECHO
35 AISLAMIENTO SOBRE FALSO TECHO SEGÚN MEDICIONES
36 AISLAMIENTO FIJADO A CARA INFERIOR DE FORJADO SEGÚN MEDICIONES
37 SOLADO DE BALDOSA DE GRES
38 MORTERO ADHESIVO PARA FIJACIÓN DE PIEZAS CERÁMICAS
39 RECRECIDO DE MORTERO PARA FORMACIÓN DE SUELO RADIANTE
40 FORMACIÓN SUELO RADIANTE SOBRE AISLAMIENTO DE SUELO SEGÚN MEDICIONES
41 LÁMINA SEPARADORA DE POLIETILENO
42 FORJADO SANITARIO DE HORMIGÓN ARMADO Y BOVEDILLA DE HORMIGÓN
43 SISTEMA DE VENTILACIÓN DE CÁMARA DE AIRE DE FORJADO SANITARIO
44 MURETE DE HORMIGÓN ARMADO PARA FORMACIÓN DE FORJADO SANITARIO
45 ZAPATA DE HORMIGÓN ARMADO
46 MEMBRANA DRENANTE TIPO FONDALINE
47 IMPRIMACIÓN ASFÁLTICA
48 TUBO DE DRENAJE DE PVC POROSO
49 CAMA DE ARENA
50 ENCACHADO DE GRAVA
51 SOLERA DE HORMIGÓN ARMADO
52 BALDOSA CAUCHO SINTÉTICO DRENANTE
53 CANALETA SUMIDERO CONTINUA FORMADA POR PLETINAS DE ACERO INOXIDABLE
54 ALICATADO DE PLAQUETA DE GRES DE COLOR A ELEGIR POR D.F.
55 VIDRIO STADIP O EQUIVALENTE, CON BUTIRAL DE POLIVINILO TRANSPARENTE
56 PANEL DE MADERA BAQUELIZADA DE DIFERENTES COLORES
57 PAVIMENTO PREFABRICADO DE PIEZAS DE HORMIGÓN
58 CAMA DE ARENA CEMENTADA
59 SOLERA DE HORMIGÓN
60 ARQUETA DE VENTILACIÓN DE FORJADO SANITARIO
61 ACABADO SUPERFICIAL PULIDO DE SOLERA PARA EXTERIOR
62 LUCERNARIO DE CUBIERTA
63 REMATE DE CHAPA DE ALUMINIO LACADO CON AISLAMIENTO DE POLIURETANO EN CÁMARA
64 FALSO TECHO CONTINUO DE CARTÓN YESO RESISTENTE AL AGUA
65 CARPINTERÍA ABATIBLE EN MONTANTE SUPERIOR DE PUERTA PARA VENTILACIÓN DE AULAS
66 CARPINTERÍA INTERIOR DE MADERA
67 PANEL DE RESINAS TERMOENDURECIBLES DE COLOR A ELEGIR POR D.F.
68 ESTRUCTURA METÁLICA AUXILIAR PARA FIJACIÓN DE PANELES
69 ANCLAJE DE ESTRUCTURA AUXILIAR MEDIANTE SISTEMA MECÁNICO
70 AISLAMIENTO EXTERIOR FIJADO MECÁNICAMENTE A HOJA DE LADRILLO PERFORADO
71 LOSA DE HORMIGÓN ARMADO
72 IMPERMEABILIZACIÓN DE ELEMENTOS DE FACHADA
73 REMATE DE CHAPA DE ALUMINO LACADA
74 SISTEMA PARA FIJACIÓN DE CELOSÍA CON MOTORIZACIÓN POR AULAS
75 PERFIL METÁLICO PARA FIJACIÓN DE CELOSÍA
76 CARPINTERÍA CONTRAINCENDIO EN INSTALACIONES
77 TRASDOSADO DE LADRILLO PERFORADO
78 GUARNECIDO Y ENLUCIDO DE YESO CON ACABADO DE PINTURA PLÁSTICA
79 ENFOSCADO DE MORTERO CON ACABADO DE PINTURA PLÁSTICA
80 REJILLA PARA VENTILACIÓN DE CÁMARA BUFA
81 MURO DE HORMIGÓN ARMADO EN SÓTANO
82 FORJADO DE CHAPA COLABORANTE SOBRE ESTRUCTURA METÁLICA
83 VIGA DE ATADO DE HORMIGÓN ARMADO
84 FALSO TECHO DE PLACAS DE CARTÓN YESO DE ALTA RESISTENCIA SOBRE ESTRUCTURA AUXILIAR PARA EXTERIOR
85 CLARABOYA BIVALVA DE METACRILATO
86 BASE PREFABRICADA DE POLIÉSTER REFORZADO CON FIBRA DE VIDRIO
87 HORMIGÓN DE LIMPIEZA DE ESPESOR 10 cm
88 RELLENO DE SENOS CON HORMIGÓN Y ARMADURA DE MALLAZO DE 15x15
89 PIEZA CAVITY PARA FORMACIÓN DE SOLERA VENTILADA
90 CELOSÍA METÁLICA TIPO TRAMEX PARA FORMACIÓN DE FELPUDO
91 SOLADO DE BALDOSA DE GRANITO
92 CANALÓN DE ALUMINIO

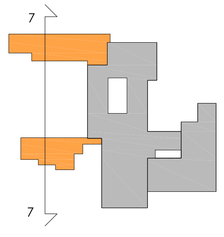

proyecto de ejecución para la ampliación de centro de educación infantil y primaria "gerardo diego"

Junta de Castilla y León
CONSEJERÍA DE EDUCACIÓN

C/ CONVIVENCIA S/N URBANIZACIÓN LAS CAMARETAS - GOLMAYO (SORIA)

EXPEDIENTE: A2015/001940 FECHA: FEBRERO 2017

ESCALA: A1 1:40 A3 1:80

0 0,5 1 3

ARQUITECTO

JESÚS AMORES DOMÍNGUEZ

PLANO DE ARQUITECTURA

detalle constructivo - primaria

d03

DETALLE 1

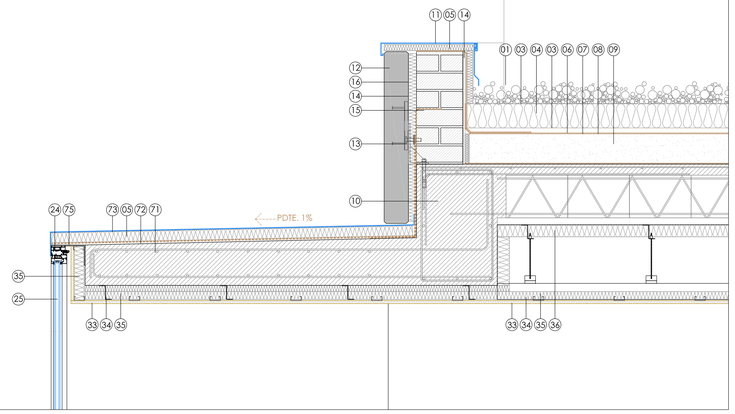

DETALLE 2

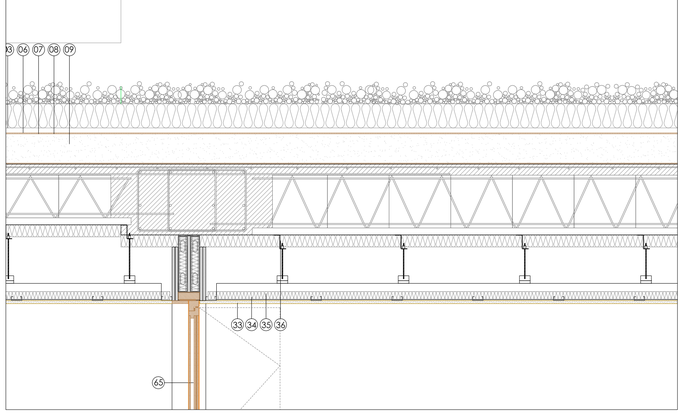

DETALLE 3

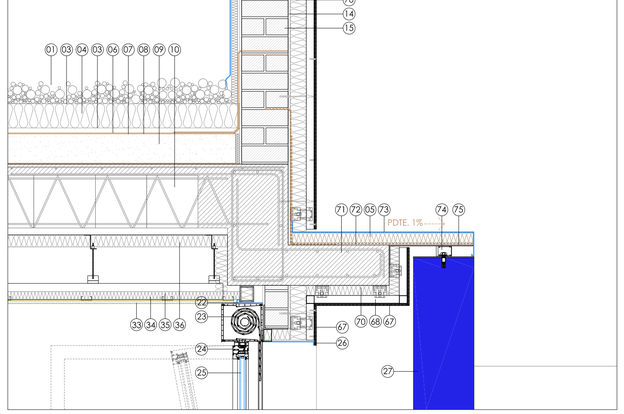

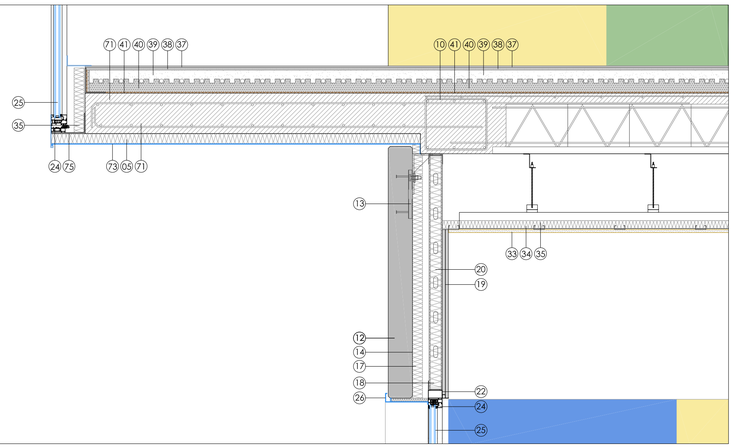

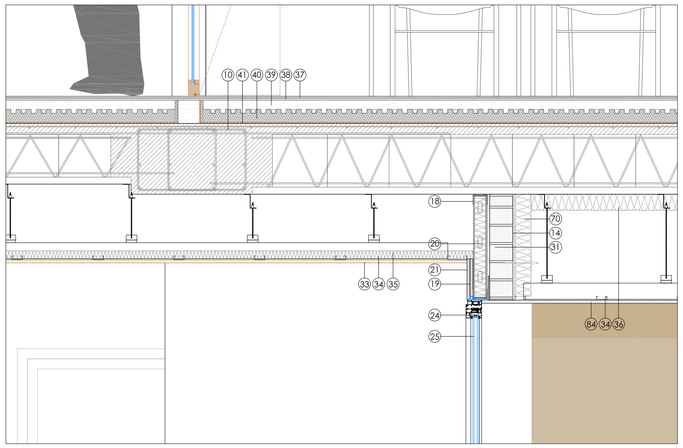

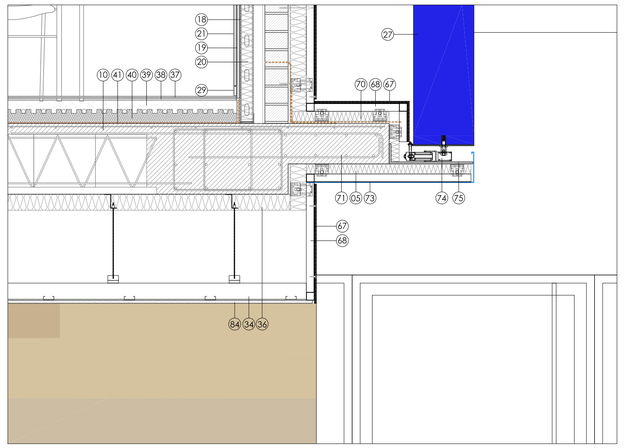

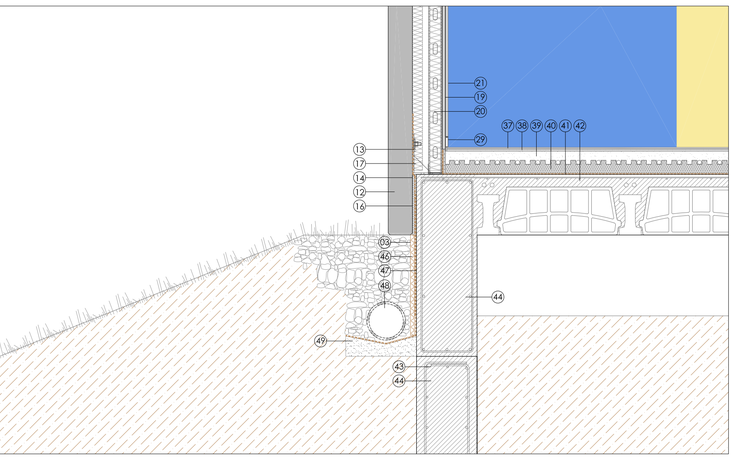

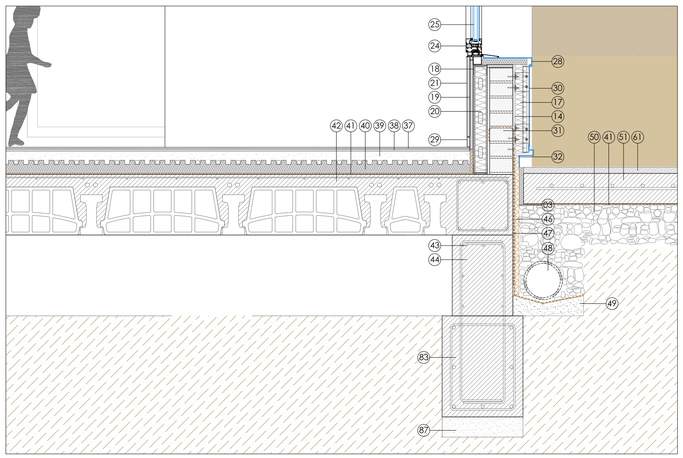

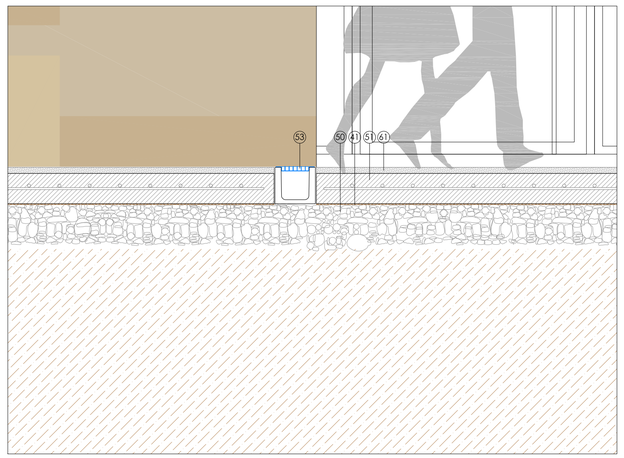

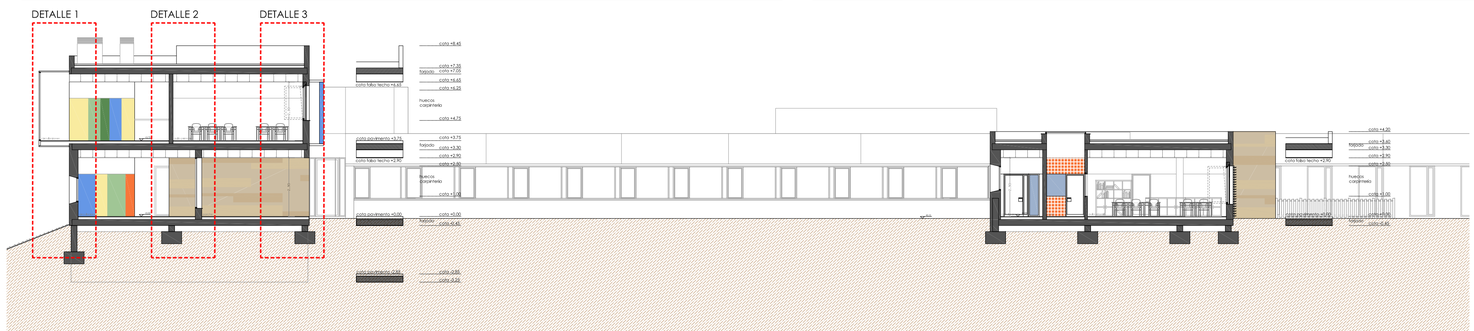

leyenda

1 PROTECCIÓN PESADA DE CUBIERTA A BASE DE GRAVA GRADUADA EN COLOR Y PASILLOS DE MANTENIMIENTO DE LOSA FILTRON
2 PAVIMENTO FLOTANTE DE BALDOSAS DE CEMENTO, APOYADAS SOBRE SOPORTES REGULABLES EN ALTURA
3 CAPA SEPARADORA DEL TIPO ANTIPUNZONAMIENTO Y ANTIRRAICES GEOTEXTIL DE POLIESTER
4 DOBLE PANEL DE ASILANTE RÍGIDO DE POLIESTIRENO EXTRUIDO
5 CAPA SEPARADORA GEOTEXTIL DE POLIESTER
6 IMPERMEABILIZACIÓN A BASE DE MEMBRANA BICAPA NO ADHERIDA FORMADA POR LÁMINASDE BETÚN MODIFICADO
7 IMPERMEABILIZACIÓN A BASE DE LÁMINA SINTÉTICA ARMADA CON VELO DE FIBRA DE VIDRIO
8 CAPA DE REGULARIZACIÓN A BASE CAPA DE MORTERO DE CEMENTO
9 FORMACIÓN DE PENDIENTE CON BASE DE ARCILLA EXPANDIDA
10 ESTRUCTURA PORTANTE: FORJADO UNIDIRECCIONAL DE HORMIGÓN ARMADO
11 REMATE DE PETO DE CHAPA DE ZINCTITANIO, ACABADO PREPATINADO
12 PANEL PREFABRICADO DE HORMIGÓN ARMADO COLOR TEXTURIZADO, SEGÚN ESTADO MEDICIONES
13 SISTEMA DE FIJACIÓN MECÁNICO DE PANELES DE HORMIGÓN
14 ENFOSCADO DE MORTERO HIDRÓFUGO
15 PIE DE LADRILLO PERFORADO
16 AISLAMIENTO DE POLIESTIRENO EXTRUSIONADO
17 AISLAMIENTO TÉRMICO DE LANA DE ROCA VOLCÁNICA , SEGÚN ESTADO MEDICIONES
18 PERFILES DE ACERO GALVANIZADO PARA FORMACIÓN DE TRASDOSADO
19 PLACA DE CARTÓN YESO DE ESPESOR SEGÚN PLANOS TABIQUERÍA
20 AISLAMIENTO DE PANEL DE LANA MINERAL ACUSTIC , SEGÚN MEDICIONES
21 PINTURA PLÁSTICA LISA DE COLOR A DEFINIR POR D.F.
22 PREMARCO DE ALUMINIO PARA FIJACIÓN DE CARPINTERÍA
23 CAJONERA DE PERSIANA DE LAMAS DE ALUMINIO LACADO
24 CARPINTERIA DE ALUMINIO CON ROTURA DE PUENTE TÉRMICO COLOR A DEFINIR D.F.
25 VIDRIO MÚLTIPLE CON CÁMARA DE AIRE, SEGÚN ESTADO DE MEDICIONES
26 DINTEL DE CHAPA PLEGADA DE ALUMINIO ANODIZADO
27 CELOSÍA MÓVIL DE ALUMINIO DE COLORES SEGÚN D.F.
28 VIERTEAGUAS DE CHAPA PLEGADA DE ALUMINIO ANODIZADO
29 RODAPIE DE ALUMINIO
30 REVESTIMIENTO DE CHAPA DE ALUMINIO LACADA
31 1/2 PIE DE LADRILLO PERFORADO
32 REMATE DE CHAPA DE ALUMINIO LACADO
33 FALSO TECHO DE PLACAS DE VIRUTA DE MADERA PARA MONTAR CON PERFIL OCULTO FIJADAS MECANICAMENTE
34 PERFILES DE ACERO GALVANIZADO PARA SUJECCIÓN DE FALSO TECHO
35 AISLAMIENTO SOBRE FALSO TECHO SEGÚN MEDICIONES
36 AISLAMIENTO FIJADO A CARA INFERIOR DE FORJADO SEGÚN MEDICIONES
37 SOLADO DE BALDOSA DE GRES
38 MORTERO ADHESIVO PARA FIJACIÓN DE PIEZAS CERÁMICAS
39 RECRECIDO DE MORTERO PARA FORMACIÓN DE SUELO RADIANTE
40 FORMACIÓN SUELO RADIANTE SOBRE AISLAMIENTO DE SUELO SEGÚN MEDICIONES
41 LÁMINA SEPARADORA DE POLIETILENO
42 FORJADO SANITARIO DE HORMIGÓN ARMADO Y BOVEDILLA DE HORMIGÓN
43 SISTEMA DE VENTILACIÓN DE CÁMARA DE AIRE DE FORJADO SANITARIO
44 MURETE DE HORMIGÓN ARMADO PARA FORMACIÓN DE FORJADO SANITARIO
45 ZAPATA DE HORMIGÓN ARMADO
46 MEMBRANA DRENANTE TIPO FONDALINE
47 IMPRIMACIÓN ASFÁLTICA
48 TUBO DE DRENAJE DE PVC POROSO
49 CAMA DE ARENA
50 ENCACHADO DE GRAVA
51 SOLERA DE HORMIGÓN ARMADO
52 BALDOSA CAUCHO SINTÉTICO DRENANTE
53 CANALETA SUMIDERO CONTINUA FORMADA POR PLETINAS DE ACERO INOXIDABLE
54 ALICATADO DE PLAQUETA DE GRES DE COLOR A ELEGIR POR D.F.
55 VIDRIO STADIP O EQUIVALENTE, CON BUTIRAL DE POLIVINILO TRANSPARENTE
56 PANEL DE MADERA BAQUELIZADA DE DIFERENTES COLORES
57 PAVIMENTO PREFABRICADO DE PIEZAS DE HORMIGÓN
58 CAMA DE ARENA CEMENTADA
59 SOLERA DE HORMIGÓN
60 ARQUETA DE VENTILACIÓN DE FORJADO SANITARIO
61 ACABADO SUPERFICIAL PULIDO DE SOLERA PARA EXTERIOR
62 LUCERNARIO DE CUBIERTA
63 REMATE DE CHAPA DE ALUMINIO LACADO CON AISLAMIENTO DE POLIURETANO EN CÁMARA
64 FALSO TECHO CONTINUO DE CARTÓN YESO RESISTENTE AL AGUA
65 CARPINTERÍA ABATIBLE EN MONTANTE SUPERIOR DE PUERTA PARA VENTILACIÓN DE AULAS
66 CARPINTERÍA INTERIOR DE MADERA
67 PANEL DE RESINAS TERMOENDURECIBLES DE COLOR A ELEGIR POR D.F.
68 ESTRUCTURA METÁLICA AUXILIAR PARA FIJACIÓN DE PANELES
69 ANCLAJE DE ESTRUCTURA AUXILIAR MEDIANTE SISTEMA MECÁNICO
70 AISLAMIENTO EXTERIOR FIJADO MECÁNICAMENTE A HOJA DE LADRILLO PERFORADO
71 LOSA DE HORMIGÓN ARMADO
72 IMPERMEABILIZACIÓN DE ELEMENTOS DE FACHADA
73 REMATE DE CHAPA DE ALUMINIO LACADA
74 SISTEMA PARA FIJACIÓN DE CELOSÍA CON MOTORIZACIÓN POR AULAS
75 PERFIL METÁLICO PARA FIJACIÓN DE CELOSÍA
76 CARPINTERÍA CONTRAINCENDIO EN INSTALACIONES
77 TRASDOSADO DE LADRILLO PERFORADO
78 GUARNECIDO Y ENLUCIDO DE YESO CON ACABADO DE PINTURA PLÁSTICA
79 ENFOSCADO DE MORTERO CON ACABADO DE PINTURA PLÁSTICA
80 REJILLA PARA VENTILACIÓN DE CÁMARA BUFA
81 MURO DE HORMIGÓN ARMADO EN SÓTANO
82 FORJADO DE CHAPA COLABORANTE SOBRE ESTRUCTURA METÁLICA
83 VIGA DE ATADO DE HORMIGÓN ARMADO
84 FALSO TECHO DE PLACAS DE CARTÓN YESO DE ALTA RESISTENCIA SOBRE ESTRUCTURA AUXILIAR PARA EXTERIOR
85 CLARABOYA BIVALVA DE METACRILATO
86 BASE PREFABRICADA DE POLIÉSTER REFORZADO CON FIBRA DE VIDRIO
87 HORMIGÓN DE LIMPIEZA DE ESPESOR 10 cm
88 RELLENO DE SENOS CON HORMIGÓN Y ARMADURA DE MALLAZO DE 15x15
89 PIEZA CAVITY PARA FORMACIÓN DE SOLERA VENTILADA
90 CELOSÍA METÁLICA TIPO TRAMEX PARA FORMACIÓN DE FELPUDO
91 SOLADO DE BALDOSA DE GRANITO
92 CANALÓN DE ALUMINIO

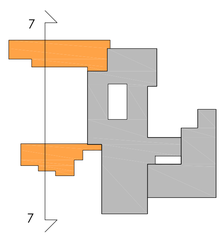

proyecto de ejecución para la ampliación de centro de educación infantil y primaria "gerardo diego"

Junta de Castilla y León
CONSEJERÍA DE EDUCACIÓN

C/ CONVIVENCIA S/N URBANIZACIÓN LAS CAMARETAS - GOLMAYO (SORIA)

EXPEDIENTE: A2015/001940 FECHA: FEBRERO 2017

ESCALA: A1 1:15 A3 1:30

0 0.5 1 2

ARQUITECTO

JESÚS AMORES DOMÍNGUEZ

PLANO DE ARQUITECTURA

detalle constructivo - primaria

d04

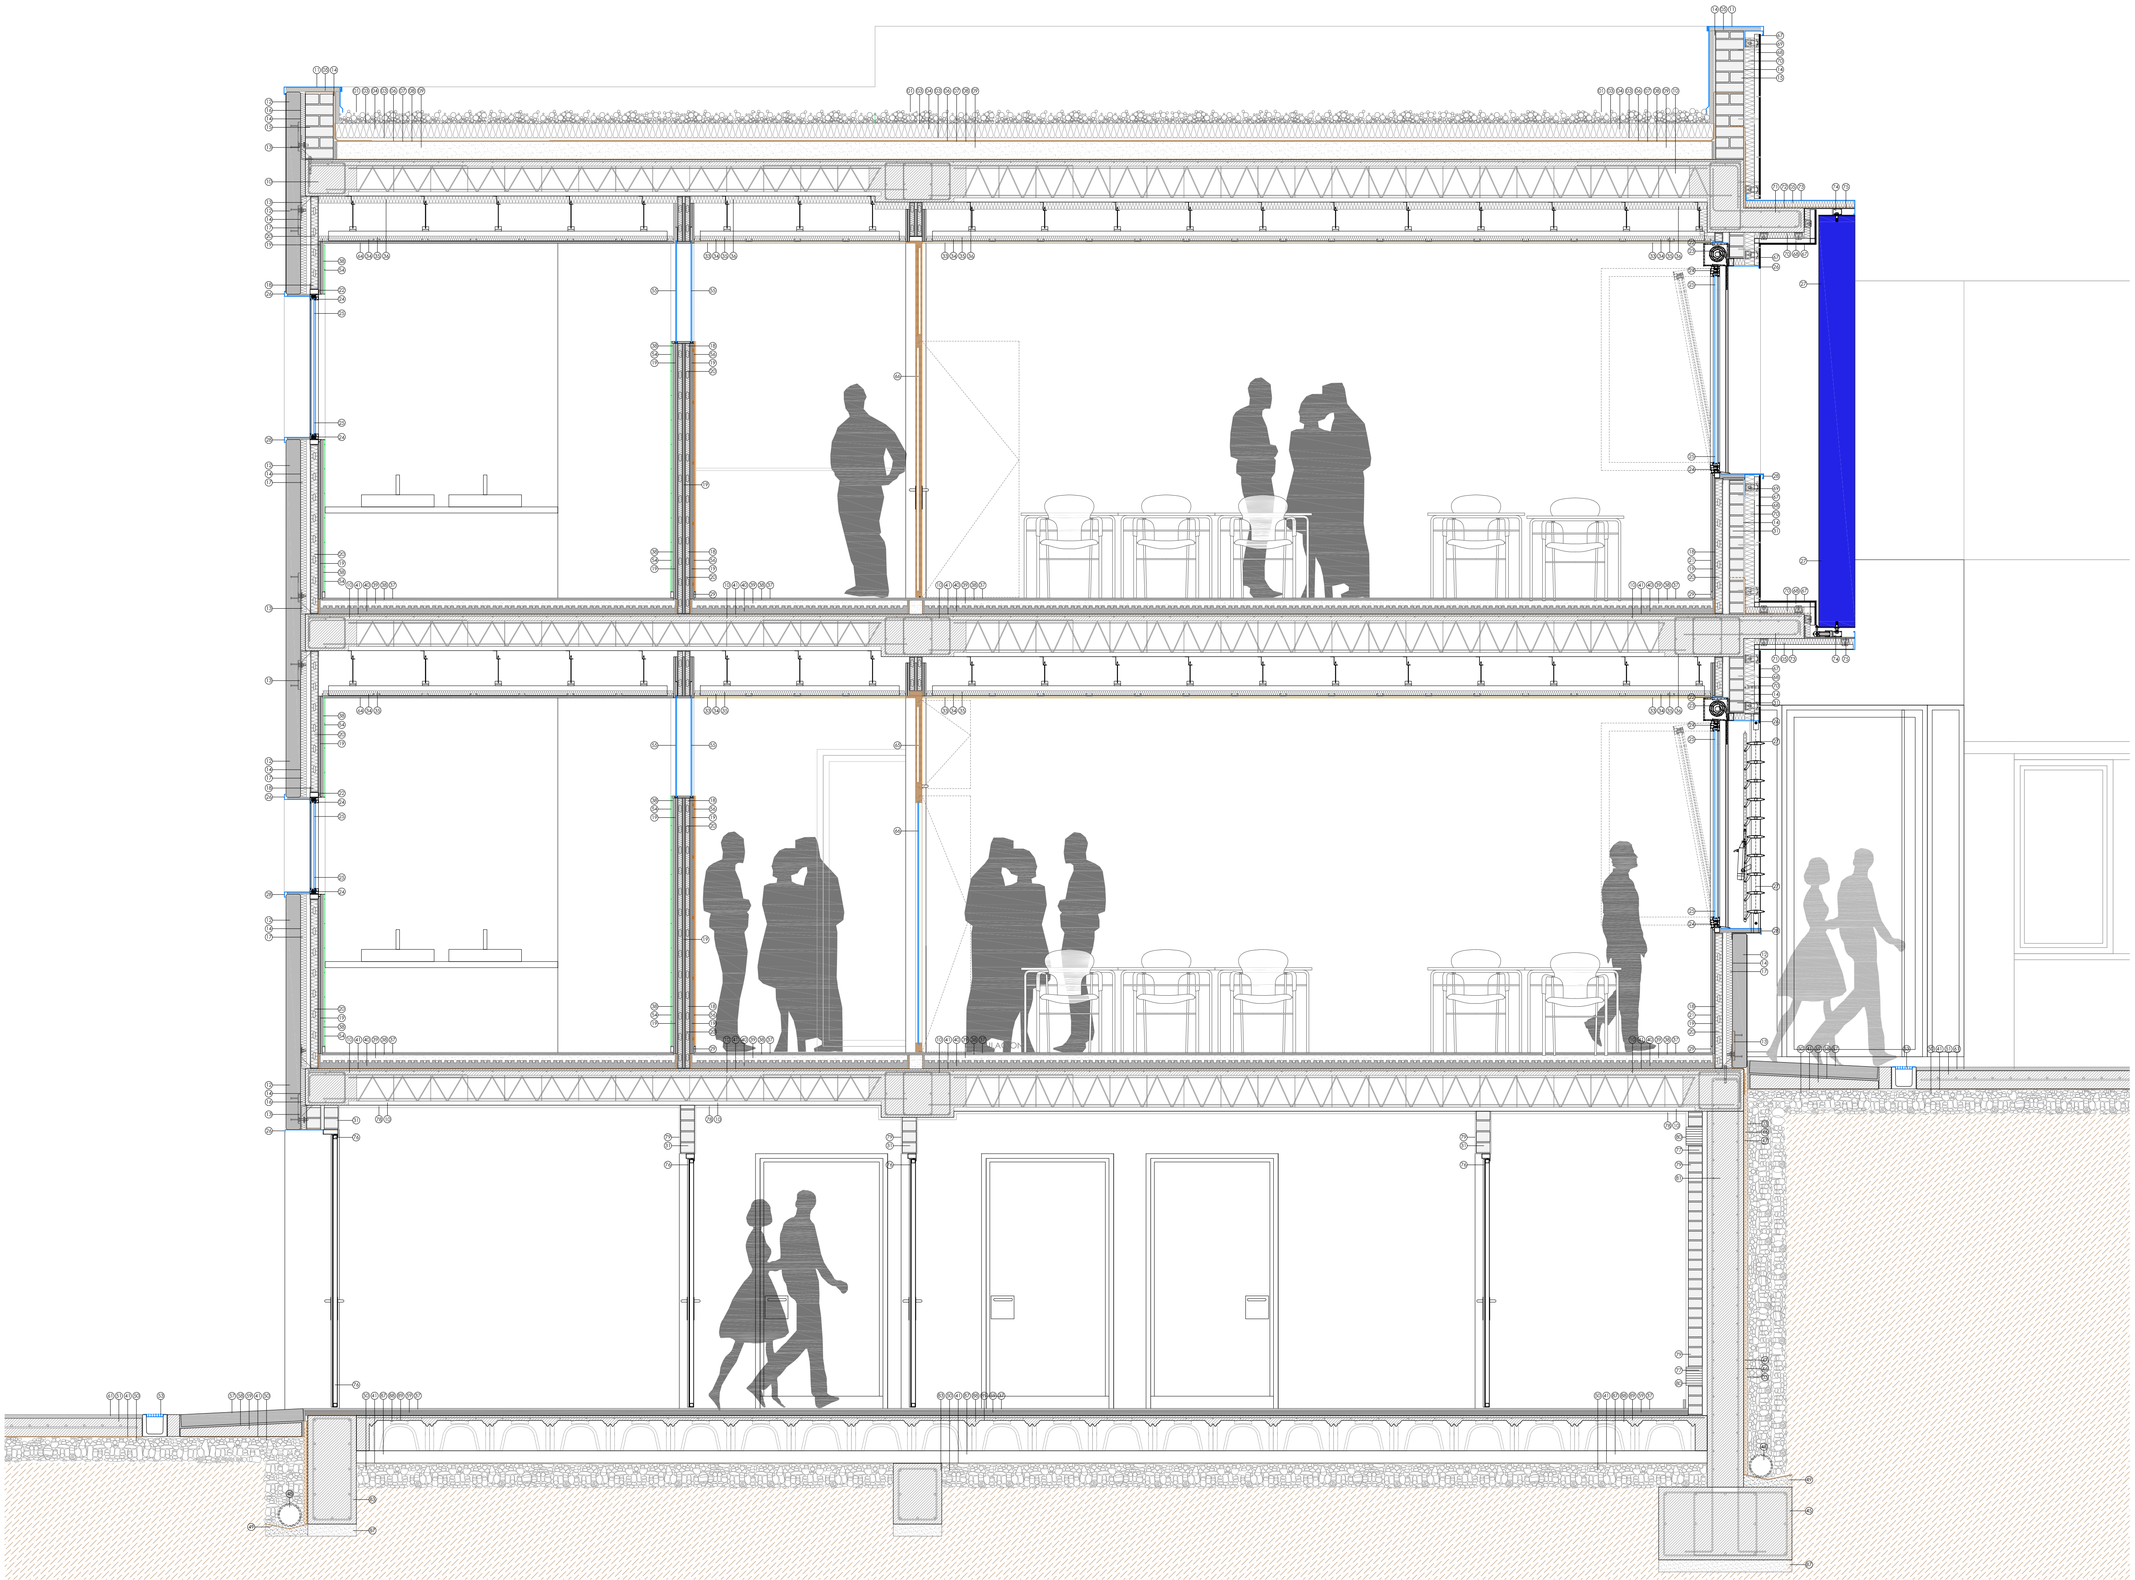

leyenda

1 PROTECCIÓN PESADA DE CUBIERTA A BASE DE GRAVA GRADUADA EN COLOR Y PASILLOS DE MANTENIMIENTO DE LOSA FILTRON
2 PAVIMENTO FLOTANTE DE BALDOSAS DE CEMENTO, APOYADAS SOBRE SOPORTES REGULABLES EN ALTURA
3 CAPA SEPARADORA DEL TIPO ANTIPUNZONAMIENTO Y ANTIRRAICES GEOTEXTIL DE POLIESTER
4 DOBLE PANEL DE ASILANTE RÍGIDO DE POLIESTIRENO EXTRUIDO
5 CAPA SEPARADORA GEOTEXTIL DE POLIESTER
6 IMPERMEABILIZACIÓN A BASE DE MEMBRANA BICAPA NO ADHERIDA FORMADA POR LÁMINASDE BETÚN MODIFICADO
7 IMPERMEABILIZACIÓN A BASE DE LÁMINA SINTÉTICA ARMADA CON VELO DE FIBRA DE VIDRIO
8 CAPA DE REGULARIZACIÓN A BASE CAPA DE MORTERO DE CEMENTO
9 FORMACIÓN DE PENDIENTE CON BASE DE ARCILLA EXPANDIDA
10 ESTRUCTURA PORTANTE: FORJADO UNIDIRECCIONAL DE HORMIGÓN ARMADO
11 REMATE DE PETO DE CHAPA DE ZINCTITANIO, ACABADO PREPATINADO
12 PANEL PREFABRICADO DE HORMIGÓN ARMADO COLOR TEXTURIZADO, SEGÚN ESTADO MEDICIONES
13 SISTEMA DE FIJACIÓN MECÁNICO DE PANELES DE HORMIGÓN
14 ENFOSCADO DE MORTERO HIDRÓFUGO
15 PIE DE LADRILLO PERFORADO
16 AISLAMIENTO DE POLIESTIRENO EXTRUSIONADO
17 AISLAMIENTO TÉRMICO DE LANA DE ROCA VOLCÁNICA , SEGÚN ESTADO MEDICIONES
18 PERFILES DE ACERO GALVANIZADO PARA FORMACIÓN DE TRASDOSADO
19 PLACA DE CARTÓN YESO DE ESPESOR SEGÚN PLANOS TABIQUERÍA
20 AISLAMIENTO DE PANEL DE LANA MINERAL ACUSTIC , SEGÚN MEDICIONES
21 PINTURA PLÁSTICA LISA DE COLOR A DEFINIR POR D.F.
22 PREMARCO DE ALUMINIO PARA FIJACIÓN DE CARPINTERÍA
23 CAJONERA DE PERSIANA DE LAMAS DE ALUMINIO LACADO
24 CARPINTERIA DE ALUMINIO CON ROTURA DE PUENTE TÉRMICO COLOR A DEFINIR D.F.
25 VIDRIO MÚLTIPLE CON CÁMARA DE AIRE, SEGÚN ESTADO DE MEDICIONES
26 DINTEL DE CHAPA PLEGADA DE ALUMINIO ANODIZADO
27 CELOSÍA MÓVIL DE ALUMINIO DE COLORES SEGÚN D.F.
28 VIERTEAGUAS DE CHAPA PLEGADA DE ALUMINIO ANODIZADO
29 RODAPIE DE ALUMINIO
30 REVESTIMIENTO DE CHAPA DE ALUMINIO LACADA
31 1/2 PIE DE LADRILLO PERFORADO
32 REMATE DE CHAPA DE ALUMINIO LACADO
33 FALSO TECHO DE PLACAS DE VIRUTA DE MADERA PARA MONTAR CON PERFIL OCULTO FIJADAS MECANICAMENTE
34 PERFILES DE ACERO GALVANIZADO PARA SUJECCIÓN DE FALSO TECHO
35 AISLAMIENTO SOBRE FALSO TECHO SEGÚN MEDICIONES
36 AISLAMIENTO FIJADO A CARA INFERIOR DE FORJADO SEGÚN MEDICIONES
37 SOLADO DE BALDOSA DE GRES
38 MORTERO ADHESIVO PARA FIJACIÓN DE PIEZAS CERÁMICAS
39 RECRECIDO DE MORTERO PARA FORMACIÓN DE SUELO RADIANTE
40 FORMACIÓN SUELO RADIANTE SOBRE AISLAMIENTO DE SUELO SEGÚN MEDICIONES
41 LÁMINA SEPARADORA DE POLIETILENO
42 FORJADO SANITARIO DE HORMIGÓN ARMADO Y BOVEDILLA DE HORMIGÓN
43 SISTEMA DE VENTILACIÓN DE CÁMARA DE AIRE DE FORJADO SANITARIO
44 MURETE DE HORMIGÓN ARMADO PARA FORMACIÓN DE FORJADO SANITARIO
45 ZAPATA DE HORMIGÓN ARMADO
46 MEMBRANA DRENANTE TIPO FONDALINE
47 IMPRIMACIÓN ASFÁLTICA
48 TUBO DE DRENAJE DE PVC POROSO
49 CAMA DE ARENA
50 ENCACHADO DE GRAVA
51 SOLERA DE HORMIGÓN ARMADO
52 BALDOSA CAUCHO SINTÉTICO DRENANTE
53 CANALETA SUMIDERO CONTINUA FORMADA POR PLETINAS DE ACERO INOXIDABLE
54 ALICATADO DE PLAQUETA DE GRES DE COLOR A ELEGIR POR D.F.
55 VIDRIO STADIP O EQUIVALENTE, CON BUTIRAL DE POLIVINILO TRANSPARENTE
56 PANEL DE MADERA BAQUELIZADA DE DIFERENTES COLORES
57 PAVIMENTO PREFABRICADO DE PIEZAS DE HORMIGÓN
58 CAMA DE ARENA CEMENTADA
59 SOLERA DE HORMIGÓN
60 ARQUETA DE VENTILACIÓN DE FORJADO SANITARIO
61 ACABADO SUPERFICIAL PULIDO DE SOLERA PARA EXTERIOR
62 LUCERNARIO DE CUBIERTA
63 REMATE DE CHAPA DE ALUMINIO LACADO CON AISLAMIENTO DE POLIURETANO EN CÁMARA
64 FALSO TECHO CONTINUO DE CARTÓN YESO RESISTENTE AL AGUA
65 CARPINTERÍA ABATIBLE EN MONTANTE SUPERIOR DE PUERTA PARA VENTILACIÓN DE AULAS
66 CARPINTERÍA INTERIOR DE MADERA
67 PANEL DE RESINAS TERMOENDURECIBLES DE COLOR A ELEGIR POR D.F.
68 ESTRUCTURA METÁLICA AUXILIAR PARA FIJACIÓN DE PANELES
69 ANCLAJE DE ESTRUCTURA AUXILIAR MEDIANTE SISTEMA MECÁNICO
70 AISLAMIENTO EXTERIOR FIJADO MECÁNICAMENTE A HOJA DE LADRILLO PERFORADO
71 LOSA DE HORMIGÓN ARMADO
72 IMPERMEABILIZACIÓN DE ELEMENTOS DE FACHADA
73 REMATE DE CHAPA DE ALUMINIO LACADA
74 SISTEMA PARA FIJACIÓN DE CELOSÍA CON MOTORIZACIÓN POR AULAS
75 PERFIL METÁLICO PARA FIJACIÓN DE CELOSÍA
76 CARPINTERÍA CONTRAINCENDIO EN INSTALACIONES
77 TRADOSADO DE LADRILLO PERFORADO
78 GUARNECIDO Y ENLUCIDO DE YESO CON ACABADO DE PINTURA PLÁSTICA
79 ENFOSCADO DE MORTERO CON ACABADO DE PINTURA PLÁSTICA
80 REJILLA PARA VENTILACIÓN DE CÁMARA BUFA
81 MURO DE HORMIGÓN ARMADO EN SÓTANO
82 FORJADO DE CHAPA COLABORANTE SOBRE ESTRUCTURA METÁLICA
83 VIGA DE ATADO DE HORMIGÓN ARMADO
84 FALSO TECHO DE PLACAS DE CARTÓN YESO DE ALTA RESISTENCIA SOBRE ESTRUCTURA AUXILIAR PARA EXTERIOR
85 CLARABOYA BIVALVA DE METACRILATO
86 BASE PREFABRICADA DE POLIÉSTER REFORZADO CON FIBRA DE VIDRIO
87 HORMIGÓN DE LIMPIEZA DE ESPESOR 10 cm
88 RELLENO DE SENOS CON HORMIGÓN Y ARMADURA DE MALLAZO DE 15x15
89 PIEZA CAVITY PARA FORMACIÓN DE SOLERA VENTILADA
90 CELOSÍA METÁLICA TIPO TRAMEX PARA FORMACIÓN DE FELPUDO
91 SOLADO DE BALDOSA DE GRANITO
92 CANALÓN DE ALUMINIO

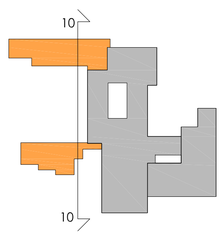

proyecto de ejecución para la ampliación de centro de educación infantil y primaria "gerardo diego"

Junta de Castilla y León
CONSEJERÍA DE EDUCACIÓN

C/ CONVIVENCIA S/N URBANIZACIÓN LAS CAMARETAS - GOLMAYO (SORIA)

EXPEDIENTE: A2015/001940 FECHA: FEBRERO 2017

ESCALA: A1 1:40 A3 1:80

0 0.5 1 3

ARQUITECTO

JESÚS AMORES DOMÍNGUEZ

PLANO DE ARQUITECTURA

detalle constructivo - primaria

d05

DETALLE 1

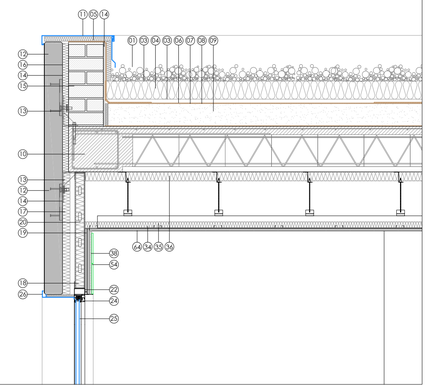

DETALLE 2

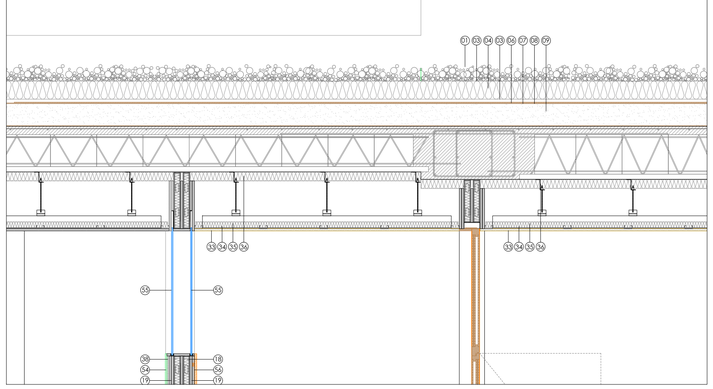

DETALLE 3

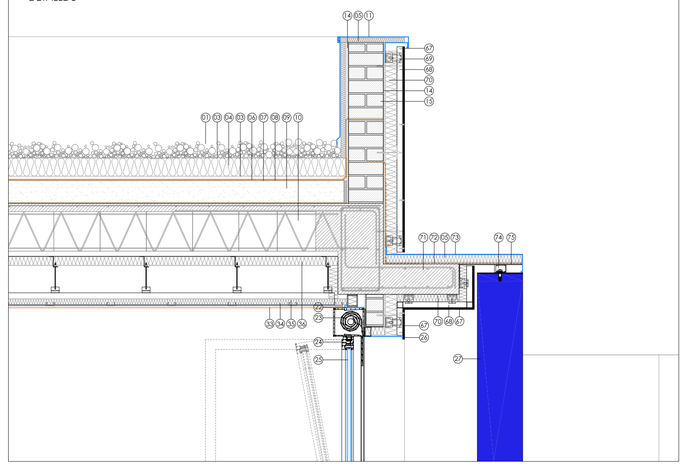

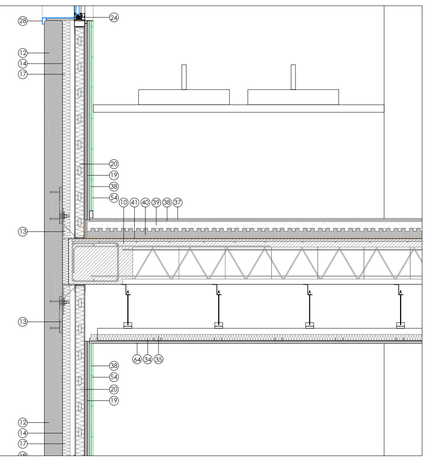

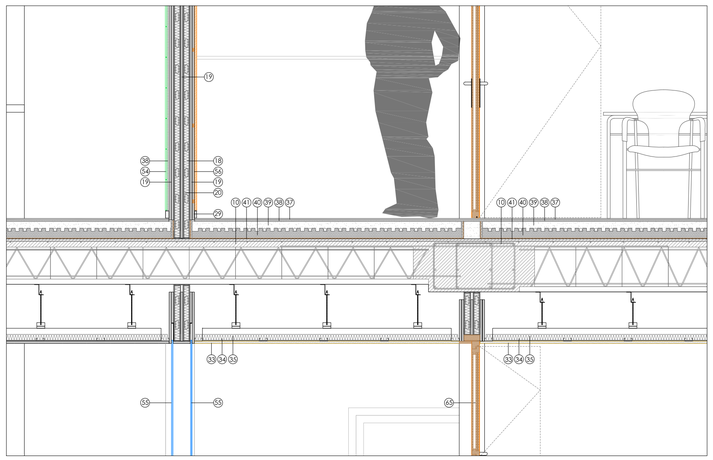

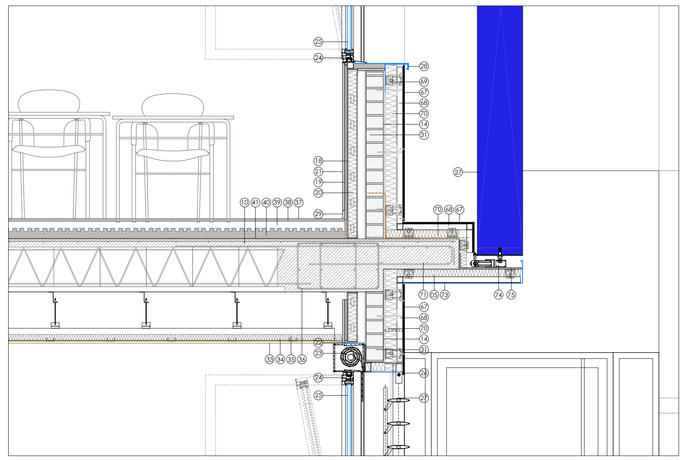

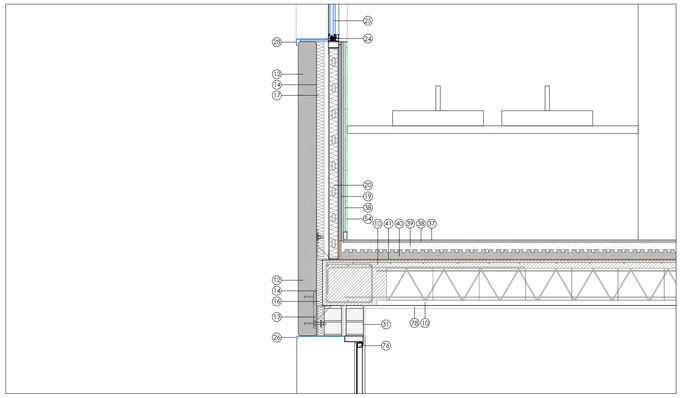

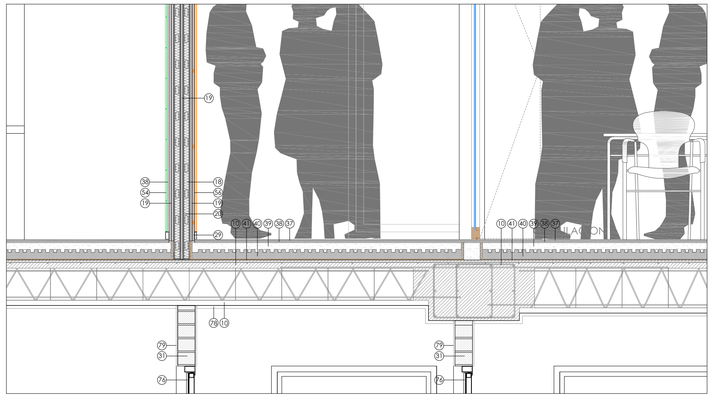

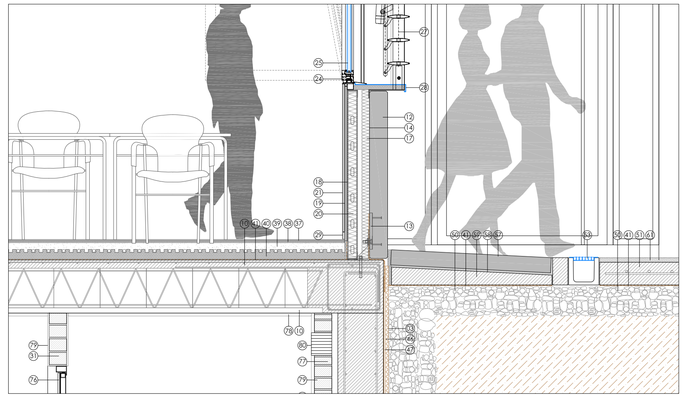

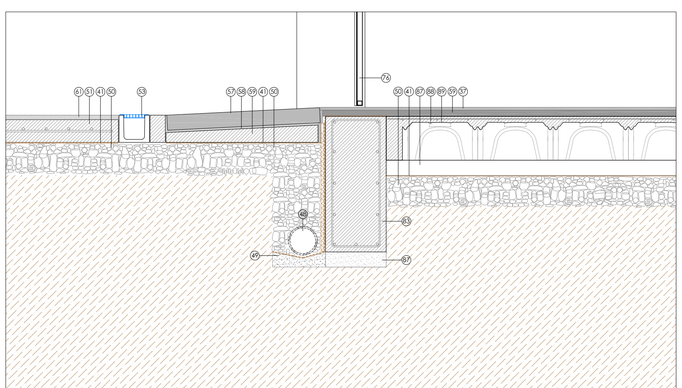

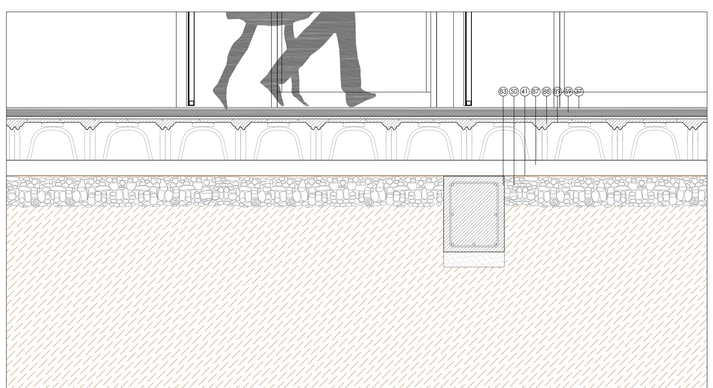

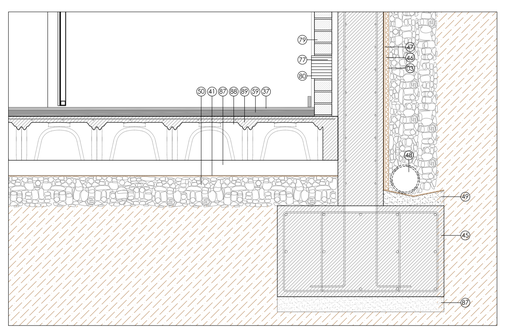

leyenda

1 PROTECCIÓN PESADA DE CUBIERTA A BASE DE GRAVA GRADUADA EN COLOR Y PASILLOS DE MANTENIMIENTO DE LOSA FILTRON
2 PAVIMENTO FLOTANTE DE BALDOSAS DE CEMENTO, APOYADAS SOBRE SOPORTES REGULABLES EN ALTURA
3 CAPA SEPARADORA DEL TIPO ANTIPUNZONAMIENTO Y ANTIRRAICES GEOTEXTIL DE POLIESTER
4 DOBLE PANEL DE ASILANTE RÍGIDO DE POLIESTIRENO EXTRUIDO
5 CAPA SEPARADORA GEOTEXTIL DE POLIESTER
6 IMPERMEABILIZACIÓN A BASE DE MEMBRANA BICAPA NO ADHERIDA FORMADA POR LÁMINASDE BETÚN MODIFICADO
7 IMPERMEABILIZACIÓN A BASE DE LÁMINA SINTÉTICA ARMADA CON VELO DE FIBRA DE VIDRIO
8 CAPA DE REGULARIZACIÓN A BASE CAPA DE MORTERO DE CEMENTO
9 FORMACIÓN DE PENDIENTE CON BASE DE ARCILLA EXPANDIDA
10 ESTRUCTURA PORTANTE: FORJADO UNIDIRECCIONAL DE HORMIGÓN ARMADO
11 REMATE DE PETO DE CHAPA DE ZINCTITANIO, ACABADO PREPATINADO
12 PANEL PREFABRICADO DE HORMIGÓN ARMADO COLOR TEXTURIZADO, SEGÚN ESTADO MEDICIONES
13 SISTEMA DE FIJACIÓN MECÁNICO DE PANELES DE HORMIGÓN
14 ENFOSCADO DE MORTERO HIDRÓFUGO
15 PIE DE LADRILLO PERFORADO
16 AISLAMIENTO DE POLIESTIRENO EXTRUSIONADO
17 AISLAMIENTO TÉRMICO DE LANA DE ROCA VOLCÁNICA , SEGÚN ESTADO MEDICIONES
18 PERFILES DE ACERO GALVANIZADO PARA FORMACIÓN DE TRASDOSADO
19 PLACA DE CARTÓN YESO DE ESPESOR SEGÚN PLANOS TABIQUERÍA
20 AISLAMIENTO DE PANEL DE LANA MINERAL ACUSTIC , SEGÚN MEDICIONES
21 PINTURA PLÁSTICA LISA DE COLOR A DEFINIR POR D.F.
22 PREMARCO DE ALUMINIO PARA FIJACIÓN DE CARPINTERÍA
23 CAJONERA DE PERSIANA DE LAMAS DE ALUMINIO LACADO
24 CARPINTERIA DE ALUMINIO CON ROTURA DE PUENTE TÉRMICO COLOR A DEFINIR D.F.
25 VIDRIO MÚLTIPLE CON CÁMARA DE AIRE, SEGÚN ESTADO DE MEDICIONES
26 DINTEL DE CHAPA PLEGADA DE ALUMINIO ANODIZADO
27 CELOSÍA MÓVIL DE ALUMINIO DE COLORES SEGÚN D.F.
28 VIERTEAGUAS DE CHAPA PLEGADA DE ALUMINIO ANODIZADO
29 RODAPIE DE ALUMINIO
30 REVESTIMIENTO DE CHAPA DE ALUMINIO LACADA
31 1/2 PIE DE LADRILLO PERFORADO
32 REMATE DE CHAPA DE ALUMINIO LACADO
33 FALSO TECHO DE PLACAS DE VIRUTA DE MADERA PARA MONTAR CON PERFIL OCULTO FIJADAS MECANICAMENTE
34 PERFILES DE ACERO GALVANIZADO PARA SUJECCIÓN DE FALSO TECHO
35 AISLAMIENTO SOBRE FALSO TECHO SEGÚN MEDICIONES
36 AISLAMIENTO FIJADO A CARA INFERIOR DE FORJADO SEGÚN MEDICIONES
37 SOLADO DE BALDOSA DE GRES
38 MORTERO ADHESIVO PARA FIJACIÓN DE PIEZAS CERÁMICAS
39 RECRECIDO DE MORTERO PARA FORMACIÓN DE SUELO RADIANTE
40 FORMACIÓN SUELO RADIANTE SOBRE AISLAMIENTO DE SUELO SEGÚN MEDICIONES
41 LÁMINA SEPARADORA DE POLIETILENO
42 FORJADO SANITARIO DE HORMIGÓN ARMADO Y BOVEDILLA DE HORMIGÓN
43 SISTEMA DE VENTILACIÓN DE CÁMARA DE AIRE DE FORJADO SANITARIO
44 MURETE DE HORMIGÓN ARMADO PARA FORMACIÓN DE FORJADO SANITARIO
45 ZAPATA DE HORMIGÓN ARMADO
46 MEMBRANA DRENANTE TIPO FONDALINE
47 IMPRIMACIÓN ASFÁLTICA
48 TUBO DE DRENAJE DE PVC POROSO
49 CAMA DE ARENA
50 ENCACHADO DE GRAVA
51 SOLERA DE HORMIGÓN ARMADO
52 BALDOSA CAUCHO SINTÉTICO DRENANTE
53 CANALETA SUMIDERO CONTINUA FORMADA POR PLETINAS DE ACERO INOXIDABLE
54 ALICATADO DE PLAQUETA DE GRES DE COLOR A ELEGIR POR D.F.
55 VIDRIO STADIP O EQUIVALENTE, CON BUTIRAL DE POLIVINILO TRANSPARENTE
56 PANEL DE MADERA BAQUELIZADA DE DIFERENTES COLORES
57 PAVIMENTO PREFABRICADO DE PIEZAS DE HORMIGÓN
58 CAMA DE ARENA CEMENTADA
59 SOLERA DE HORMIGÓN
60 ARQUETA DE VENTILACIÓN DE FORJADO SANITARIO
61 ACABADO SUPERFICIAL PULIDO DE SOLERA PARA EXTERIOR
62 LUCERNARIO DE CUBIERTA
63 REMATE DE CHAPA DE ALUMINIO LACADO CON AISLAMIENTO DE POLIURETANO EN CÁMARA
64 FALSO TECHO CONTINUO DE CARTÓN YESO RESISTENTE AL AGUA
65 CARPINTERÍA ABATIBLE EN MONTANTE SUPERIOR DE PUERTA PARA VENTILACIÓN DE AULAS
66 CARPINTERÍA INTERIOR DE MADERA
67 PANEL DE RESINAS TERMOENDURECIBLES DE COLOR A ELEGIR POR D.F.
68 ESTRUCTURA METÁLICA AUXILIAR PARA FIJACIÓN DE PANELES
69 ANCLAJE DE ESTRUCTURA AUXILIAR MEDIANTE SISTEMA MECÁNICO
70 AISLAMIENTO EXTERIOR FIJADO MECÁNICAMENTE A HOJA DE LADRILLO PERFORADO
71 LOSA DE HORMIGÓN ARMADO
72 IMPERMEABILIZACIÓN DE ELEMENTOS DE FACHADA
73 REMATE DE CHAPA DE ALUMINIO LACADA
74 SISTEMA PARA FIJACIÓN DE CELOSÍA CON MOTORIZACIÓN POR AULAS
75 PERFIL METÁLICO PARA FIJACIÓN DE CELOSÍA
76 CARPINTERÍA CONTRAINCENDIO EN INSTALACIONES
77 TRADOSADO DE LADRILLO PERFORADO
78 GUARNECIDO Y ENLUCIDO DE YESO CON ACABADO DE PINTURA PLÁSTICA
79 ENFOSCADO DE MORTERO CON ACABADO DE PINTURA PLÁSTICA
80 REJILLA PARA VENTILACIÓN DE CÁMARA BUFA
81 MURO DE HORMIGÓN ARMADO EN SÓTANO
82 FORJADO DE CHAPA COLABORANTE SOBRE ESTRUCTURA METÁLICA
83 VIGA DE ATADO DE HORMIGÓN ARMADO
84 FALSO TECHO DE PLACAS DE CARTÓN YESO DE ALTA RESISTENCIA SOBRE ESTRUCTURA AUXILIAR PARA EXTERIOR
85 CLARABOYA BIVALVA DE METACRILATO
86 BASE PREFABRICADA DE POLIÉSTER REFORZADO CON FIBRA DE VIDRIO
87 HORMIGÓN DE LIMPIEZA DE ESPESOR 10 cm
88 RELLENO DE SENOS CON HORMIGÓN Y ARMADURA DE MALLAZO DE 15x15
89 PIEZA CAVITY PARA FORMACIÓN DE SOLERA VENTILADA
90 CELOSÍA METÁLICA TIPO TRAMEX PARA FORMACIÓN DE FELPUDO
91 SOLADO DE BALDOSA DE GRANITO
92 CANALÓN DE ALUMINIO

DETALLE 1 DETALLE 2 DETALLE 3

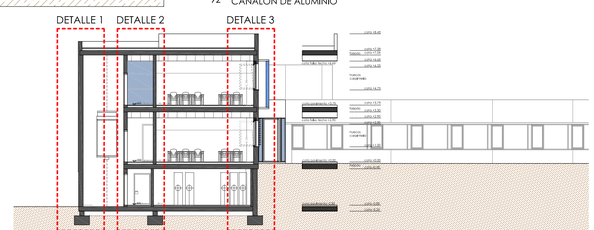

ESCALA: A1 1:20 A3 1:40

0 0,5 1 3

proyecto de ejecución para la ampliación de centro de educación infantil y primaria "gerardo diego"

Junta de Castilla y León
CONSEJERÍA DE EDUCACIÓN

C/ CONVIVENCIA S/N URBANIZACIÓN LAS CAMARETAS - GOLMAYO (SORIA)

EXPEDIENTE: A2015/001940 FECHA: FEBRERO 2017

ARQUITECTO

JESÚS AMORES DOMÍNGUEZ

PLANO DE ARQUITECTURA

detalle constructivo - primaria

d06

DETALLE 1

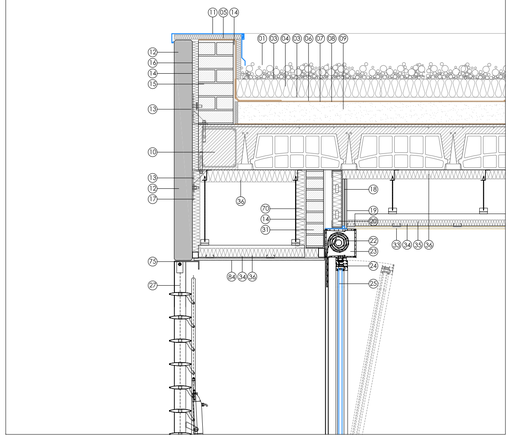

DETALLE 2

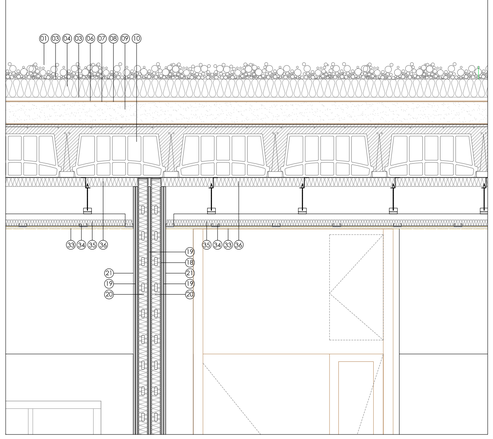

DETALLE 3

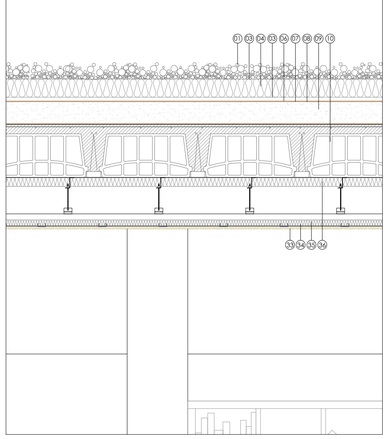

DETALLE 4

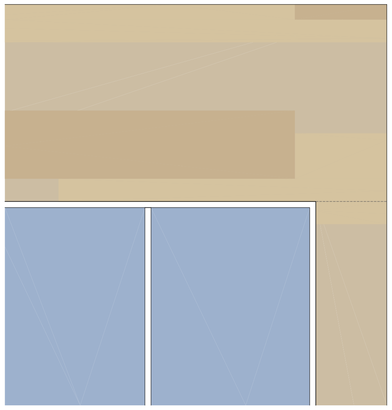

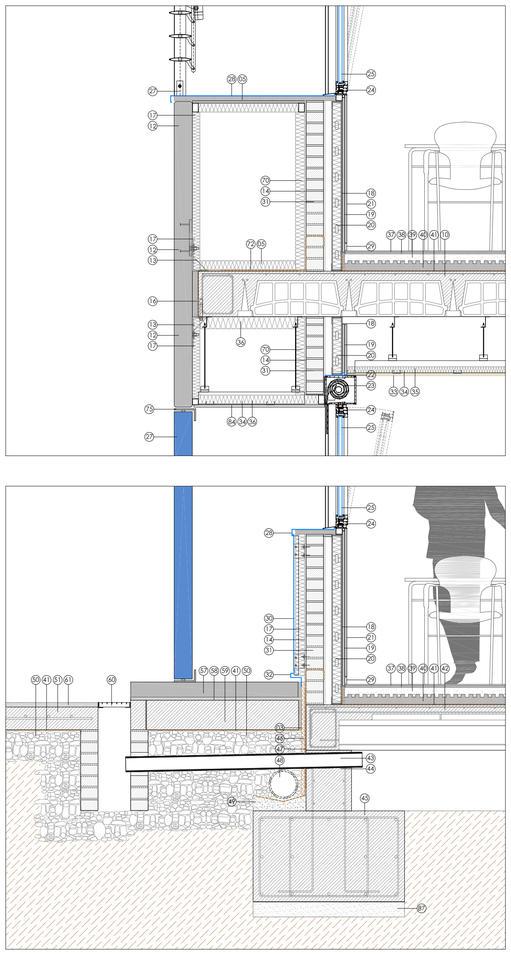

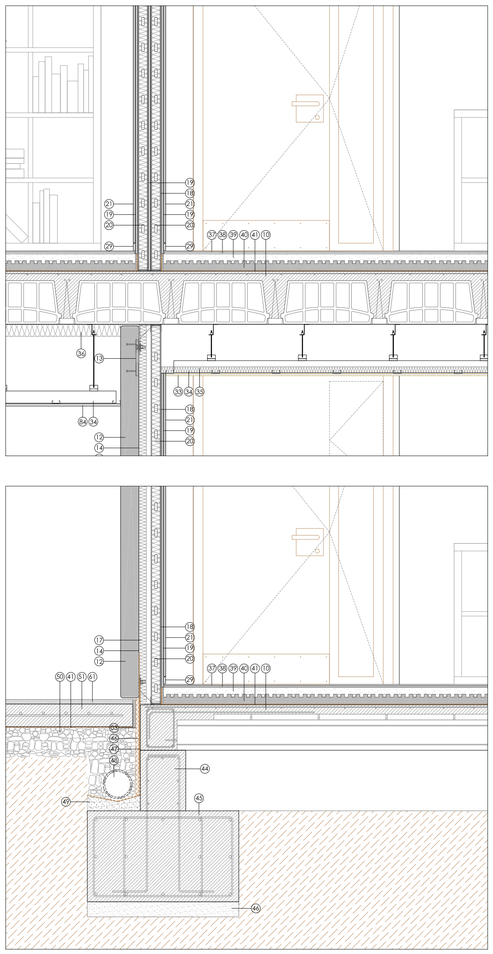

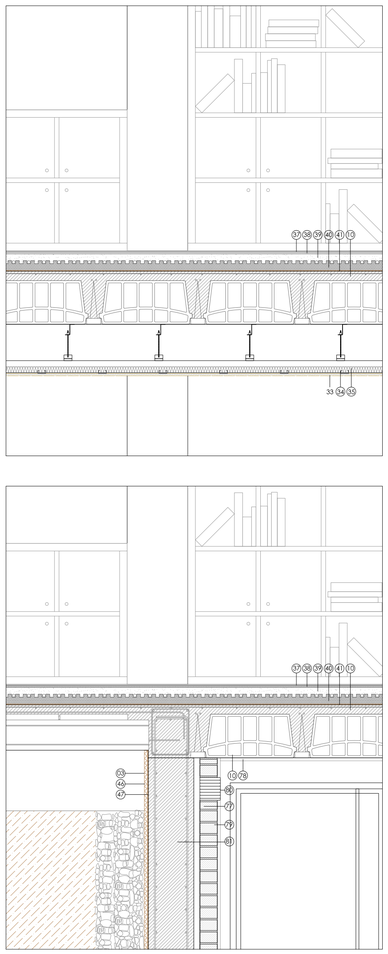

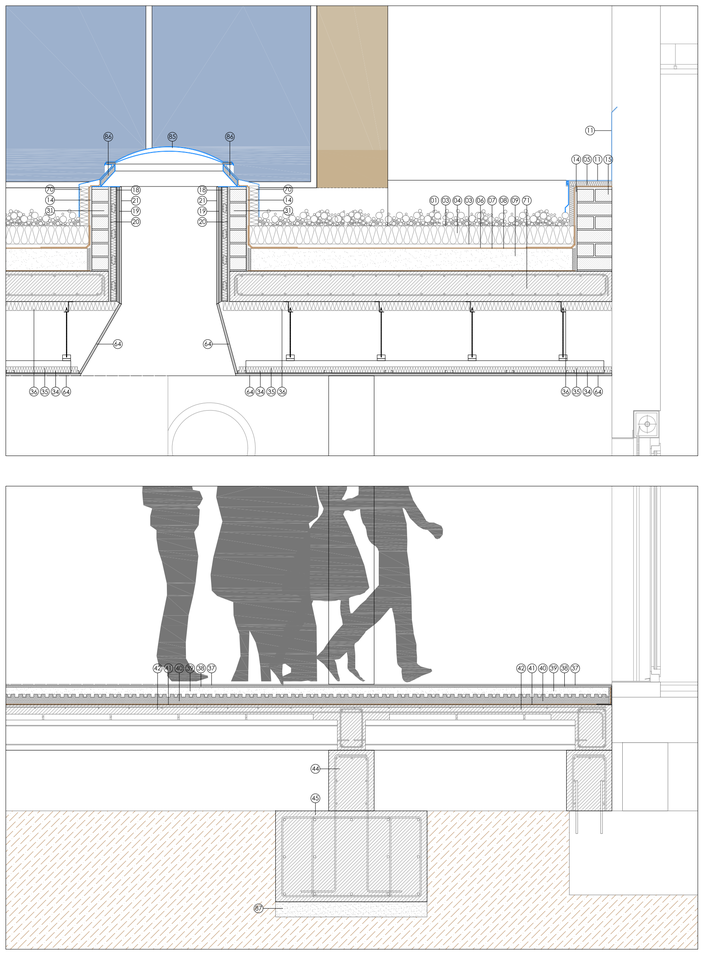

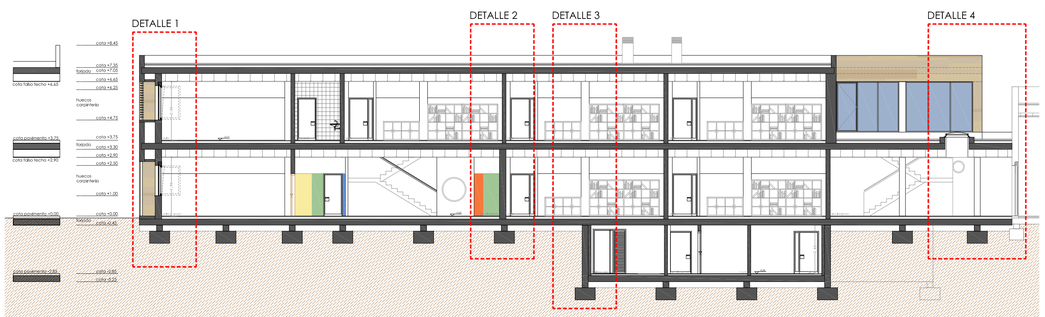

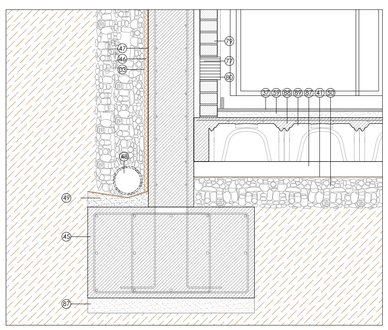

leyenda

1 PROTECCIÓN PESADA DE CUBIERTA A BASE DE GRAVA GRADUADA EN COLOR Y PASILLOS DE MANTENIMIENTO DE LOSA FILTRON
2 PAVIMENTO FLOTANTE DE BALDOSAS DE CEMENTO, APOYADAS SOBRE SOPORTES REGULABLES EN ALTURA
3 CAPA SEPARADORA DEL TIPO ANTIPUNZONAMIENTO Y ANTIRRAICES GEOTEXTIL DE POLIESTER
4 DOBLE PANEL DE ASILANTE RÍGIDO DE POLIESTIRENO EXTRUIDO
5 CAPA SEPARADORA GEOTEXTIL DE POLIESTER
6 IMPERMEABILIZACIÓN A BASE DE MEMBRANA BICAPA NO ADHERIDA FORMADA POR LÁMINASDE BETÚN MODIFICADO
7 IMPERMEABILIZACIÓN A BASE DE LÁMINA SINTÉTICA ARMADA CON VELO DE FIBRA DE VIDRIO
8 CAPA DE REGULARIZACIÓN A BASE CAPA DE MORTERO DE CEMENTO
9 FORMACIÓN DE PENDIENTE CON BASE DE ARCILLA EXPANDIDA
10 ESTRUCTURA PORTANTE: FORJADO UNIDIRECCIONAL DE HORMIGÓN ARMADO
11 REMATE DE PETO DE CHAPA DE ZINCTITANIO, ACABADO PREPATINADO
12 PANEL PREFABRICADO DE HORMIGÓN ARMADO COLOR TEXTURIZADO, SEGÚN ESTADO MEDICIONES
13 SISTEMA DE FIJACIÓN MECÁNICO DE PANELES DE HORMIGÓN
14 ENFOSCADO DE MORTERO HIDRÓFUGO
15 PIE DE LADRILLO PERFORADO
16 AISLAMIENTO DE POLIESTIRENO EXTRUSIONADO
17 AISLAMIENTO TÉRMICO DE LANA DE ROCA VOLCÁNICA , SEGÚN ESTADO MEDICIONES
18 PERFILES DE ACERO GALVANIZADO PARA FORMACIÓN DE TRASDOSADO
19 PLACA DE CARTÓN YESO DE ESPESOR SEGÚN PLANOS TABIQUERÍA
20 AISLAMIENTO DE PANEL DE LANA MINERAL ACUSTIC , SEGÚN MEDICIONES
21 PINTURA PLÁSTICA LISA DE COLOR A DEFINIR POR D.F.
22 PREMARCO DE ALUMINIO PARA FIJACIÓN DE CARPINTERÍA
23 CAJONERA DE PERSIANA DE LAMAS DE ALUMINIO LACADO
24 CARPINTERIA DE ALUMINIO CON ROTURA DE PUENTE TÉRMICO COLOR A DEFINIR D.F.
25 VIDRIO MÚLTIPLE CON CÁMARA DE AIRE, SEGÚN ESTADO DE MEDICIONES
26 DINTEL DE CHAPA PLEGADA DE ALUMINIO ANODIZADO
27 CELOSÍA MÓVIL DE ALUMINIO DE COLORES SEGÚN D.F.
28 VIERTEAGUAS DE CHAPA PLEGADA DE ALUMINIO ANODIZADO
29 RODAPIE DE ALUMINIO
30 REVESTIMIENTO DE CHAPA DE ALUMINIO LACADA
31 1/2 PIE DE LADRILLO PERFORADO
32 REMATE DE CHAPA DE ALUMINIO LACADO
33 FALSO TECHO DE PLACAS DE VIRUTA DE MADERA PARA MONTAR CON PERFIL OCULTO FIJADAS MECANICAMENTE
34 PERFILES DE ACERO GALVANIZADO PARA SUJECCIÓN DE FALSO TECHO
35 AISLAMIENTO SOBRE FALSO TECHO SEGÚN MEDICIONES
36 AISLAMIENTO FIJADO A CARA INFERIOR DE FORJADO SEGÚN MEDICIONES
37 SOLADO DE BALDOSA DE GRES
38 MORTERO ADHESIVO PARA FIJACIÓN DE PIEZAS CERÁMICAS
39 RECRECIDO DE MORTERO PARA FORMACIÓN DE SUELO RADIANTE
40 FORMACIÓN SUELO RADIANTE SOBRE AISLAMIENTO DE SUELO SEGÚN MEDICIONES
41 LÁMINA SEPARADORA DE POLIETILENO
42 FORJADO SANITARIO DE HORMIGÓN ARMADO Y BOVEDILLA DE HORMIGÓN
43 SISTEMA DE VENTILACIÓN DE CÁMARA DE AIRE DE FORJADO SANITARIO
44 MURETE DE HORMIGÓN ARMADO PARA FORMACIÓN DE FORJADO SANITARIO
45 ZAPATA DE HORMIGÓN ARMADO
46 MEMBRANA DRENANTE TIPO FONDALINE
47 IMPRIMACIÓN ASFÁLTICA
48 TUBO DE DRENAJE DE PVC POROSO
49 CAMA DE ARENA
50 ENCACHADO DE GRAVA
51 SOLERA DE HORMIGÓN ARMADO
52 BALDOSA CAUCHO SINTÉTICO DRENANTE
53 CANALETA SUMIDERO CONTINUA FORMADA POR PLETINAS DE ACERO INOXIDABLE
54 ALICATADO DE PLAQUETA DE GRES DE COLOR A ELEGIR POR D.F.
55 VIDRIO STADIP O EQUIVALENTE, CON BUTIRAL DE POLIVINILO TRANSPARENTE
56 PANEL DE MADERA BAQUELIZADA DE DIFERENTES COLORES
57 PAVIMENTO PREFABRICADO DE PIEZAS DE HORMIGÓN
58 CAMA DE ARENA CEMENTADA
59 SOLERA DE HORMIGÓN
60 ARQUETA DE VENTILACIÓN DE FORJADO SANITARIO
61 ACABADO SUPERFICIAL PULIDO DE SOLERA PARA EXTERIOR
62 LUCERNARIO DE CUBIERTA
63 REMATE DE CHAPA DE ALUMINIO LACADO CON AISLAMIENTO DE POLIURETANO EN CÁMARA
64 FALSO TECHO CONTINUO DE CARTÓN YESO RESISTENTE AL AGUA
65 CARPINTERÍA ABATIBLE EN MONTANTE SUPERIOR DE PUERTA PARA VENTILACIÓN DE AULAS
66 CARPINTERÍA INTERIOR DE MADERA
67 PANEL DE RESINAS TERMOENDURECIBLES DE COLOR A ELEGIR POR D.F.
68 ESTRUCTURA METÁLICA AUXILIAR PARA FIJACIÓN DE PANELES
69 ANCLAJE DE ESTRUCTURA AUXILIAR MEDIANTE SISTEMA MECÁNICO
70 AISLAMIENTO EXTERIOR FIJADO MECÁNICAMENTE A HOJA DE LADRILLO PERFORADO
71 LOSA DE HORMIGÓN ARMADO
72 IMPERMEABILIZACIÓN DE ELEMENTOS DE FACHADA
73 REMATE DE CHAPA DE ALUMINIO LACADA
74 SISTEMA PARA FIJACIÓN DE CELOSÍA CON MOTORIZACIÓN POR AULAS
75 PERFIL METÁLICO PARA FIJACIÓN DE CELOSÍA
76 CARPINTERÍA CONTRAINCENDIO EN INSTALACIONES
77 TRASDOSADO DE LADRILLO PERFORADO
78 GUARNECIDO Y ENLUCIDO DE YESO CON ACABADO DE PINTURA PLÁSTICA
79 ENFOSCADO DE MORTERO CON ACABADO DE PINTURA PLÁSTICA
80 REJILLA PARA VENTILACIÓN DE CÁMARA BUFA
81 MURO DE HORMIGÓN ARMADO EN SÓTANO
82 FORJADO DE CHAPA COLABORANTE SOBRE ESTRUCTURA METÁLICA
83 VIGA DE ATADO DE HORMIGÓN ARMADO
84 FALSO TECHO DE PLACAS DE CARTÓN YESO DE ALTA RESISTENCIA SOBRE ESTRUCTURA AUXILIAR PARA EXTERIOR
85 CLARABOYA BIVALVA DE METACRILATO
86 BASE PREFABRICADA DE POLIÉSTER REFORZADO CON FIBRA DE VIDRIO
87 HORMIGÓN DE LIMPIEZA DE ESPESOR 10 cm
88 RELLENO DE SENOS CON HORMIGÓN Y ARMADURA DE MALLAZO DE 15x15
89 PIEZA CAVITY PARA FORMACIÓN DE SOLERA VENTILADA
90 CELOSÍA METÁLICA TIPO TRAMEX PARA FORMACIÓN DE FELPUDO
91 SOLADO DE BALDOSA DE GRANITO
92 CANALÓN DE ALUMINIO

proyecto de ejecución para la ampliación de centro de educación infantil y primaria "gerardo diego"

Junta de Castilla y León
CONSEJERÍA DE EDUCACIÓN

C/ CONVIVENCIA S/N URBANIZACIÓN LAS CAMARETAS - GOLMAYO (SORIA)

EXPEDIENTE: A2015/001940 FECHA: FEBRERO 2017

ARQUITECTO

JESÚS AMORES DOMÍNGUEZ

ESCALA: A1 1:20 A3 1:40

0 0,5 1 3

PLANO DE ARQUITECTURA

detalle constructivo - primaria

d07

SECCIÓN 13
DETALLE 1A

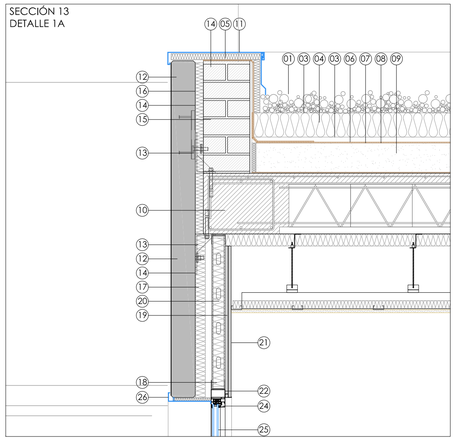

SECCIÓN 13
DETALLE 2A

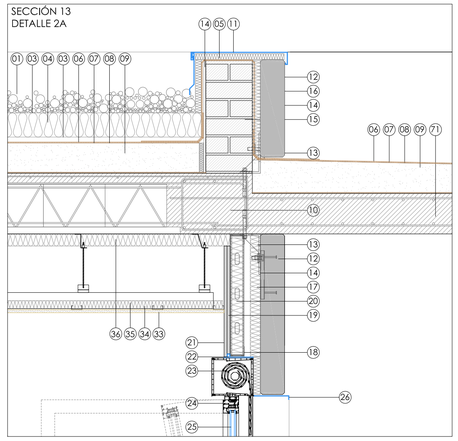

SECCIÓN 13
DETALLE 3A

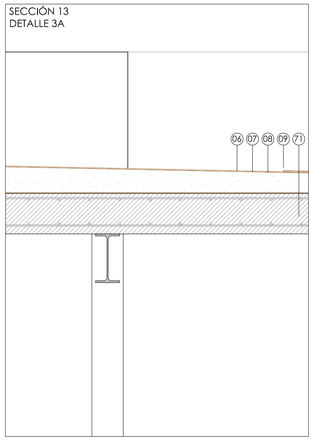

SECCIÓN 13
DETALLE 4A

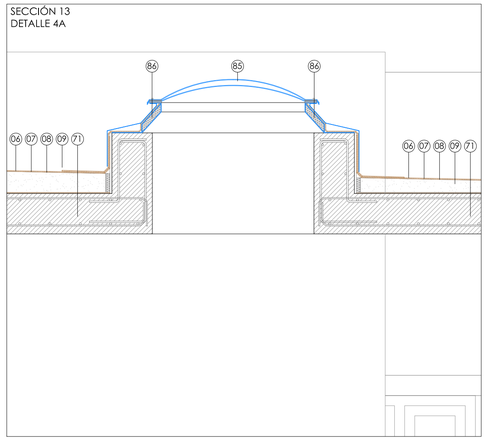

SECCIÓN 13
DETALLE 5A

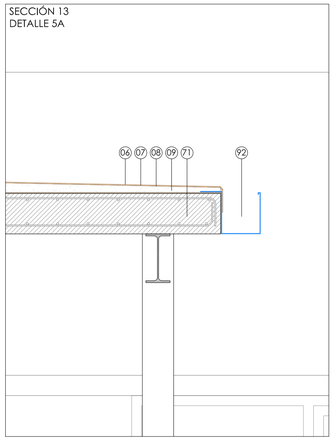

SECCIÓN 13
DETALLE 1B

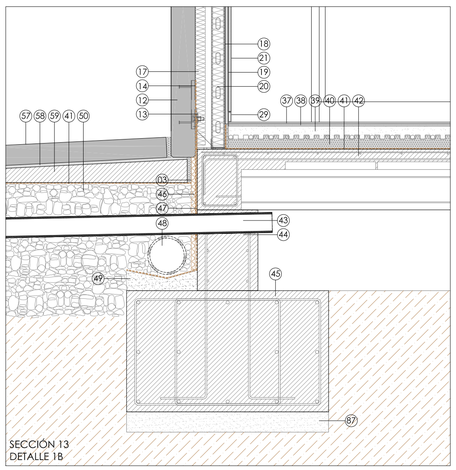

SECCIÓN 13
DETALLE 2B

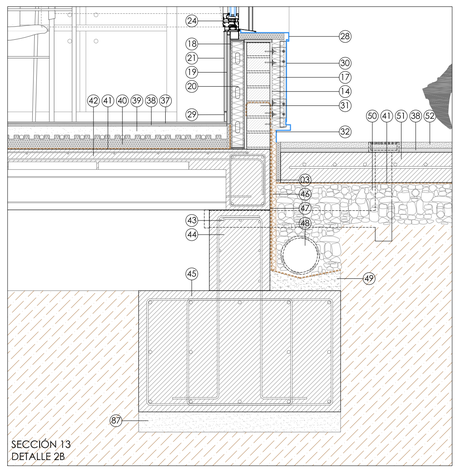

SECCIÓN 13
DETALLE 3B

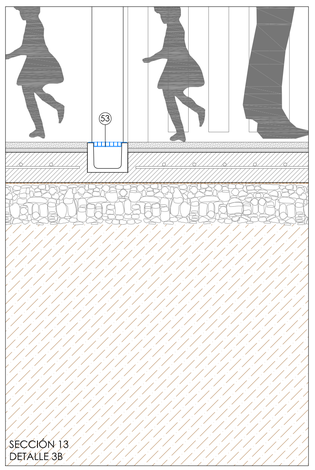

SECCIÓN 13
DETALLE 4B

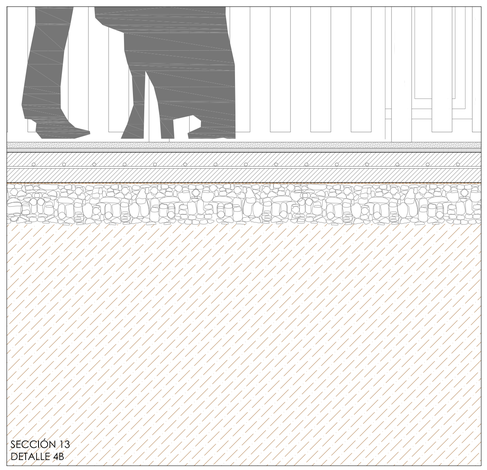

SECCIÓN 13
DETALLE 5B

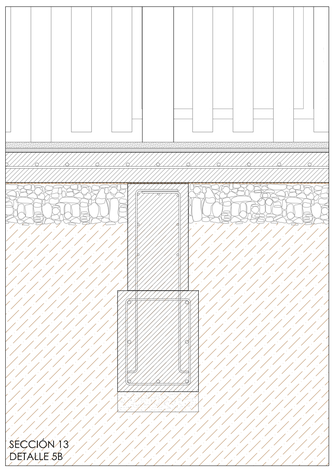

SECCIÓN 9
DETALLE 1A

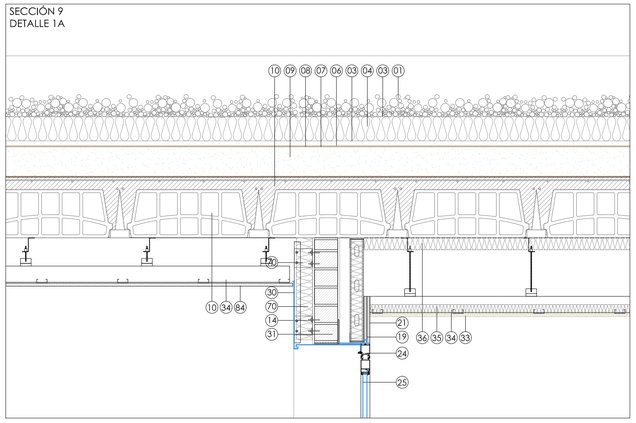

SECCIÓN 9
DETALLE 2A

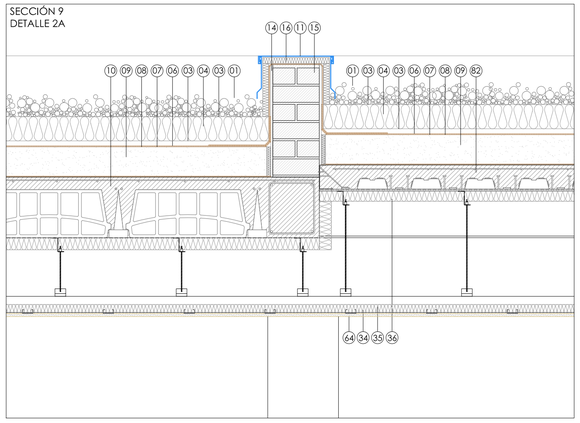

SECCIÓN 9
DETALLE 3A

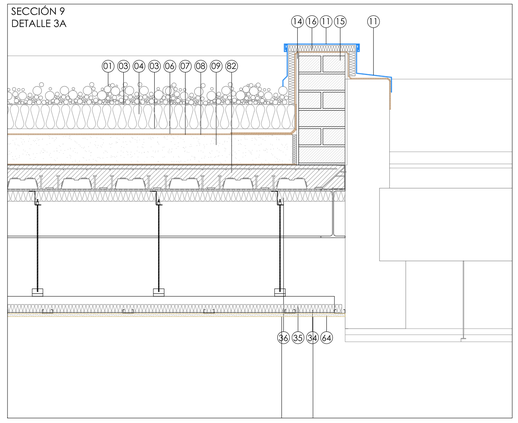

SECCIÓN 9
DETALLE 1B

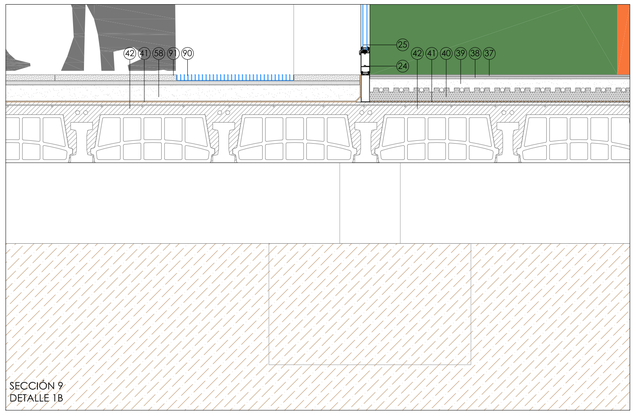

SECCIÓN 9
DETALLE 2B

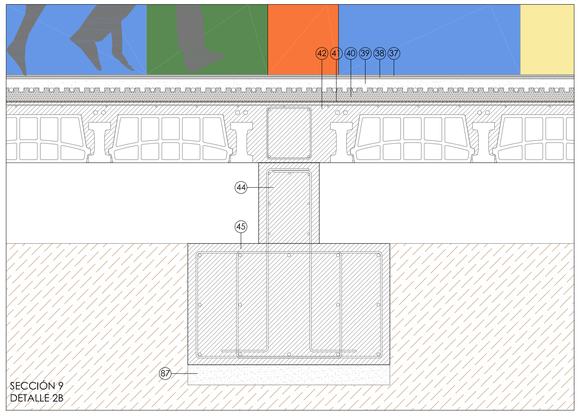

SECCIÓN 9
DETALLE 3B

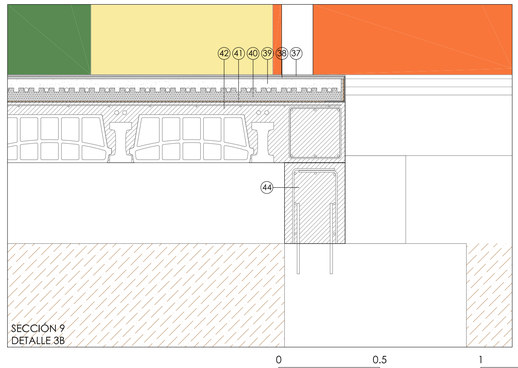

leyenda

1 PROTECCIÓN PESADA DE CUBIERTA A BASE DE GRAVA GRADUADA EN COLOR Y PASILLOS DE MANTENIMIENTO DE LOSA FILTRON
2 PAVIMENTO FLOTANTE DE BALDOSAS DE CEMENTO, APOYADAS SOBRE SOPORTES REGULABLES EN ALTURA
3 CAPA SEPARADORA DEL TIPO ANTIPUNZONAMIENTO Y ANTIRRAICES GEOTEXTIL DE POLIESTER
4 DOBLE PANEL DE ASILANTE RÍGIDO DE POLIESTIRENO EXTRUIDO
5 CAPA SEPARADORA GEOTEXTIL DE POLIESTER
6 IMPERMEABILIZACIÓN A BASE DE MEMBRANA BICAPA NO ADHERIDA FORMADA POR LÁMINASDE BETÚN MODIFICADO
7 IMPERMEABILIZACIÓN A BASE DE LÁMINA SINTÉTICA ARMADA CON VELO DE FIBRA DE VIDRIO
8 CAPA DE REGULARIZACIÓN A BASE CAPA DE MORTERO DE CEMENTO
9 FORMACIÓN DE PENDIENTE CON BASE DE ARCILLA EXPANDIDA
10 ESTRUCTURA PORTANTE: FORJADO UNIDIRECCIONAL DE HORMIGÓN ARMADO
11 REMATE DE PETO DE CHAPA DE ZINCTITANIO, ACABADO PREPATINADO
12 PANEL PREFABRICADO DE HORMIGÓN ARMADO COLOR TEXTURIZADO, SEGÚN ESTADO MEDICIONES
13 SISTEMA DE FIJACIÓN MECÁNICO DE PANELES DE HORMIGÓN
14 ENFOSCADO DE MORTERO HIDRÓFUGO
15 PIE DE LADRILLO PERFORADO
16 AISLAMIENTO DE POLIESTIRENO EXTRUSIONADO
17 AISLAMIENTO TÉRMICO DE LANA DE ROCA VOLCÁNICA , SEGÚN ESTADO MEDICIONES
18 PERFILES DE ACERO GALVANIZADO PARA FORMACIÓN DE TRASDOSADO
19 PLACA DE CARTÓN YESO DE ESPESOR SEGÚN PLANOS TABIQUERÍA
20 AISLAMIENTO DE PANEL DE LANA MINERAL ACUSTIC , SEGÚN MEDICIONES
21 PINTURA PLÁSTICA LISA DE COLOR A DEFINIR POR D.F.
22 PREMARCO DE ALUMINIO PARA FIJACIÓN DE CARPINTERÍA
23 CAJONERA DE PERSIANA DE LAMAS DE ALUMINIO LACADO
24 CARPINTERIA DE ALUMINIO CON ROTURA DE PUENTE TÉRMICO COLOR A DEFINIR D.F.
25 VIDRIO MÚLTIPLE CON CÁMARA DE AIRE, SEGÚN ESTADO DE MEDICIONES
26 DINTEL DE CHAPA PLEGADA DE ALUMINIO ANODIZADO
27 CELOSÍA MÓVIL DE ALUMINIO DE COLORES SEGÚN D.F.
28 VIERTEAGUAS DE CHAPA PLEGADA DE ALUMINIO ANODIZADO
29 RODAPIE DE ALUMINIO
30 REVESTIMIENTO DE CHAPA DE ALUMINIO LACADA
31 1/2 PIE DE LADRILLO PERFORADO
32 REMATE DE CHAPA DE ALUMINIO LACADO
33 FALSO TECHO DE PLACAS DE VIRUTA DE MADERA PARA MONTAR CON PERFIL OCULTO FIJADAS MECANICAMENTE
34 PERFILES DE ACERO GALVANIZADO PARA SUJECCIÓN DE FALSO TECHO
35 AISLAMIENTO SOBRE FALSO TECHO SEGÚN MEDICIONES
36 AISLAMIENTO FIJADO A CARA INFERIOR DE FORJADO SEGÚN MEDICIONES
37 SOLADO DE BALDOSA DE GRES
38 MORTERO ADHESIVO PARA FIJACIÓN DE PIEZAS CERÁMICAS
39 RECRECIDO DE MORTERO PARA FORMACIÓN DE SUELO RADIANTE
40 FORMACIÓN SUELO RADIANTE SOBRE AISLAMIENTO DE SUELO SEGÚN MEDICIONES
41 LÁMINA SEPARADORA DE POLIETILENO
42 FORJADO SANITARIO DE HORMIGÓN ARMADO Y BOVEDILLA DE HORMIGÓN
43 SISTEMA DE VENTILACIÓN DE CÁMARA DE AIRE DE FORJADO SANITARIO
44 MURETE DE HORMIGÓN ARMADO PARA FORMACIÓN DE FORJADO SANITARIO
45 ZAPATA DE HORMIGÓN ARMADO
46 MEMBRANA DRENANTE TIPO FONDALINE
47 IMPRIMACIÓN ASFÁLTICA
48 TUBO DE DRENAJE DE PVC POROSO
49 CAMA DE ARENA
50 ENCACHADO DE GRAVA
51 SOLERA DE HORMIGÓN ARMADO
52 BALDOSA CAUCHO SINTÉTICO DRENANTE
53 CANALETA SUMIDERO CONTINUA FORMADA POR PLETINAS DE ACERO INOXIDABLE
54 ALICATADO DE PLAQUETA DE GRES DE COLOR A ELEGIR POR D.F.
55 VIDRIO STADIP O EQUIVALENTE, CON BUTIRAL DE POLIVINILO TRANSPARENTE
56 PANEL DE MADERA BAQUELIZADA DE DIFERENTES COLORES
57 PAVIMENTO PREFABRICADO DE PIEZAS DE HORMIGÓN
58 CAMA DE ARENA CEMENTADA
59 SOLERA DE HORMIGÓN
60 ARQUETA DE VENTILACIÓN DE FORJADO SANITARIO
61 ACABADO SUPERFICIAL PULIDO DE SOLERA PARA EXTERIOR
62 LUCERNARIO DE CUBIERTA
63 REMATE DE CHAPA DE ALUMINIO LACADO CON AISLAMIENTO DE POLIURETANO EN CÁMARA
64 FALSO TECHO CONTINUO DE CARTÓN YESO RESISTENTE AL AGUA
65 CARPINTERÍA ABATIBLE EN MONTANTE SUPERIOR DE PUERTA PARA VENTILACIÓN DE AULAS
66 CARPINTERÍA INTERIOR DE MADERA
67 PANEL DE RESINAS TERMOENDURECIBLES DE COLOR A ELEGIR POR D.F.
68 ESTRUCTURA METÁLICA AUXILIAR PARA FIJACIÓN DE PANELES
69 ANCLAJE DE ESTRUCTURA AUXILIAR MEDIANTE SISTEMA MECÁNICO
70 AISLAMIENTO EXTERIOR FIJADO MECÁNICAMENTE A HOJA DE LADRILLO PERFORADO
71 LOSA DE HORMIGÓN ARMADO
72 IMPERMEABILIZACIÓN DE ELEMENTOS DE FACHADA
73 REMATE DE CHAPA DE ALUMINIO LACADA
74 SISTEMA PARA FIJACIÓN DE CELOSÍA CON MOTORIZACIÓN POR AULAS
75 PERFIL METÁLICO PARA FIJACIÓN DE CELOSÍA
76 CARPINTERÍA CONTRAINCENDIO EN INSTALACIONES
77 TRASDOSADO DE LADRILLO PERFORADO
78 GUARNECIDO Y ENLUCIDO DE YESO CON ACABADO DE PINTURA PLÁSTICA
79 ENFOSCADO DE MORTERO CON ACABADO DE PINTURA PLÁSTICA
80 REJILLA PARA VENTILACIÓN DE CÁMARA BUFA
81 MURO DE HORMIGÓN ARMADO EN SÓTANO
82 FORJADO DE CHAPA COLABORANTE SOBRE ESTRUCTURA METÁLICA
83 VIGA DE ATADO DE HORMIGÓN ARMADO
84 FALSO TECHO DE PLACAS DE CARTÓN YESO DE ALTA RESISTENCIA SOBRE ESTRUCTURA AUXILIAR PARA EXTERIOR
85 CLARABOYA BIVALVA DE METACRILATO
86 BASE PREFABRICADA DE POLIÉSTER REFORZADO CON FIBRA DE VIDRIO
87 HORMIGÓN DE LIMPIEZA DE ESPESOR 10 cm
88 RELLENO DE SENOS CON HORMIGÓN Y ARMADURA DE MALLAZO DE 15x15
89 PIEZA CAVITY PARA FORMACIÓN DE SOLERA VENTILADA
90 CELOSÍA METÁLICA TIPO TRAMEX PARA FORMACIÓN DE FELPUDO
91 SOLADO DE BALDOSA DE GRANITO
92 CANALÓN DE ALUMINIO

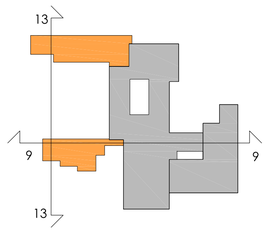

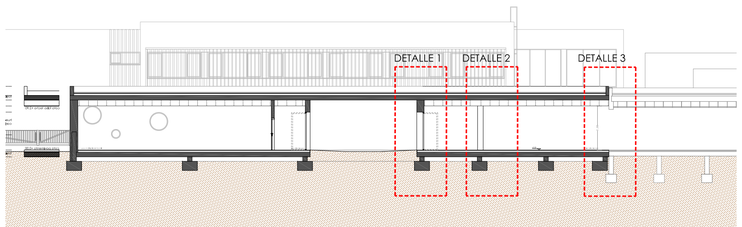

proyecto de ejecución para la ampliación de centro de educación infantil y primaria "gerardo diego"

Junta de Castilla y León
CONSEJERÍA DE EDUCACIÓN

C/ CONVIVENCIA S/N URBANIZACIÓN LAS CAMARETAS - GOLMAYO (SORIA)

EXPEDIENTE: A2015/001940 FECHA: FEBRERO 2017

ESCALA: A1 1:15 A3 1:30

ARQUITECTO

JESÚS AMORES DOMÍNGUEZ

PLANO DE ARQUITECTURA

detalle constructivo - infantil 2

d08

0 0.5 1 2

PLANTA BAJA PRIMARIA

cota +3.60 cara superior forjado
cota +3.30 cara inferior forjado
cota +2.90 falso techo
cota +2.70
cota +1.00
cota +0.40
cota +0.00 pavimento terminado

VE-1 AULAS PRIMARIA

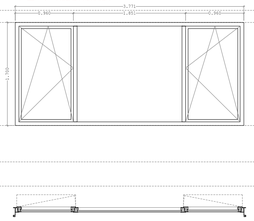

VE-1 2 UDS.
VENTANA 2 HOJAS PRACTICABLES + FIJO
CARPINTERIA DE ALUMINIO CON ROTURA DE PUENTE TERMICO ACRISTALAMIENTO DOBLE S.E.M.

VE-2 ACCESO PRIMARIA PORCHE

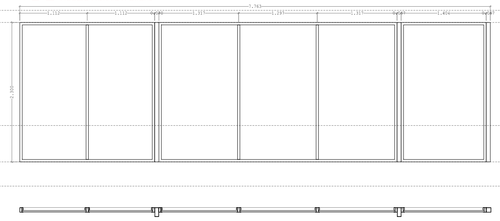

VE-2 1 UDS.
VENTANA FIJA
CARPINTERIA DE ALUMINIO CON ROTURA DE PUENTE TERMICO ACRISTALAMIENTO DOBLE S.E.M.

VE-3 AULAS PRIMARIA

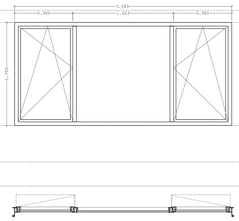

VE-3 4 UDS.
VENTANA 2 HOJAS PRACTICABLES + FIJO
CARPINTERIA DE ALUMINIO CON ROTURA DE PUENTE TERMICO ACRISTALAMIENTO DOBLE S.E.M.

VE-4 ACCESO PRIMARIA GIMNASIO

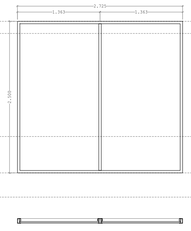

VE-4 1 UDS.
VENTANA FIJA
CARPINTERIA DE ALUMINIO CON ROTURA DE PUENTE TERMICO ACRISTALAMIENTO DOBLE S.E.M.

VE-5 ALZADO 3-3'

VE-5 9 UDS.
VENTANA FIJA
CARPINTERIA DE ALUMINIO CON ROTURA DE PUENTE TERMICO ACRISTALAMIENTO DOBLE S.E.M.

VE-6 ALZADO 3-3'

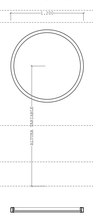

VE-6 5 UDS.
VENTANA FIJA
CARPINTERIA DE ALUMINIO CON ROTURA DE PUENTE TERMICO ACRISTALAMIENTO DOBLE S.E.M.

PE-1 ACCESO PRIMARIA PORCHE

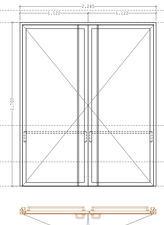

PE-1 1 UDS.
PUERTA 2 HOJAS ABATIBLES
PUERTA DE ABATIBLE DE MADERA SOBRE CERCO METÁLICO Y FIJO DE CARPINTERIA DE ALUMINIO CON ROTURA DE PUENTE TERMICO SISTEMA DE APERTURA RAPIDA

PE-2 ACCESO PRIMARIA CONEXIÓN

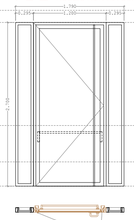

PE-2 2 UDS.
PUERTA ABATIBLE DE MADERA + FIJO
PUERTA DE ABATIBLE DE MADERA SOBRE CERCO METÁLICO Y FIJO DE CARPINTERIA DE ALUMINIO CON ROTURA DE PUENTE TERMICO ACRISTALAMIENTO DOBLE S.E.M. SISTEMA DE APERTURA RAPIDA

PE-3 ACCESO PRIMARIA GIMNASIO

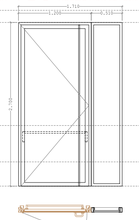

PE-3 1 UDS.
PUERTA ABATIBLE DE MADERA + FIJO
PUERTA DE ABATIBLE DE MADERA SOBRE CERCO METÁLICO Y FIJO DE CARPINTERIA DE ALUMINIO CON ROTURA DE PUENTE TERMICO ACRISTALAMIENTO DOBLE S.E.M. SISTEMA DE APERTURA RAPIDA

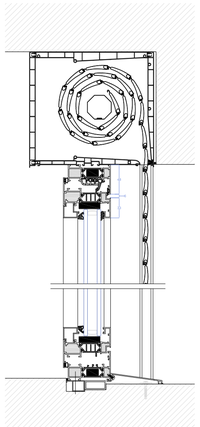

sección vertical 1

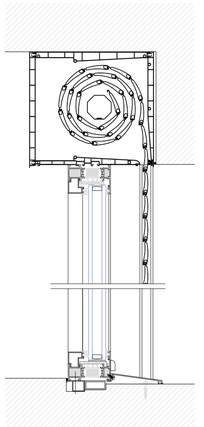

sección vertical 2

sección horizontal

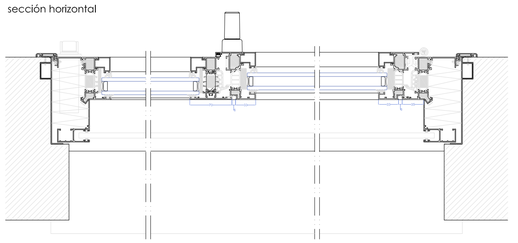

PLANTA BAJA INFANTIL

cota +3.60 cara superior forjado
cota +3.30 cara inferior forjado
cota +2.90 falso techo
cota +2.50
cota +1.00
cota +0.40
cota +0.00 pavimento terminado

VE-12 AULAS INFANTIL

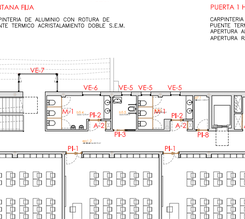

VE-1 6 UDS.
VENTANA 2 HOJAS PRACTICABLES + FIJO
CARPINTERIA DE ALUMINIO CON ROTURA DE PUENTE TERMICO ACRISTALAMIENTO DOBLE S.E.M.

VE-13 CONEXIÓN INFANTIL

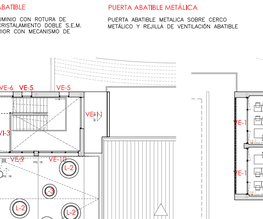

VE-13 1 UDS.
VENTANA 2 HOJAS PRACTICABLES + 2 FIJOS
CARPINTERIA DE ALUMINIO CON ROTURA DE PUENTE TERMICO ACRISTALAMIENTO DOBLE S.E.M.

VE-14 CONEXIÓN INFANTIL

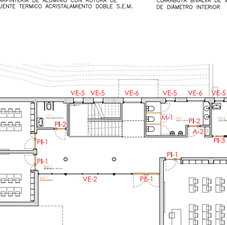

VE-14 1 UDS.
VENTANA 2 HOJAS PRACTICABLES + 2 FIJOS
CARPINTERIA DE ALUMINIO CON ROTURA DE PUENTE TERMICO ACRISTALAMIENTO DOBLE S.E.M.

VE-5 ALZADO 3-3'

VE-5 2 UDS.
VENTANA FIJA
CARPINTERIA DE ALUMINIO CON ROTURA DE PUENTE TERMICO ACRISTALAMIENTO DOBLE S.E.M.

VE-6 ALZADO 3-3'

VE-6 2 UDS.
VENTANA FIJA
CARPINTERIA DE ALUMINIO CON ROTURA DE PUENTE TERMICO ACRISTALAMIENTO DOBLE S.E.M.

PE-4 ACCESO INFANTIL PORCHE

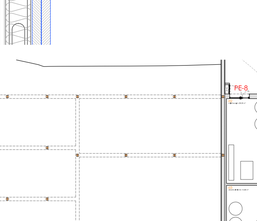

PE-4 1 UDS.
PUERTA 2 HOJAS ABATIBLES + FIJO
PUERTA DE ABATIBLE DE MADERA SOBRE CERCO METÁLICO Y FIJO DE CARPINTERIA DE ALUMINIO CON ROTURA DE PUENTE TERMICO SISTEMA DE APERTURA RAPIDA

PE-5 ACCESO INFANTIL PISTA

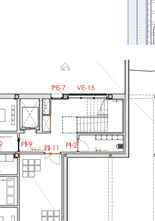

PE-5 1 UDS.
PUERTA 2 HOJA ABATIBLES
PUERTA DE ABATIBLE DE MADERA SOBRE CERCO METÁLICO Y FIJO DE CARPINTERIA DE ALUMINIO CON ROTURA DE PUENTE TERMICO SISTEMA DE APERTURA RAPIDA

PE-6 ACCESO INFANTIL PISTA

PE-6 1 UDS.
PUERTA ABATIBLE DE MADERA + FIJO
PUERTA DE ABATIBLE DE MADERA SOBRE CERCO METÁLICO Y FIJO DE CARPINTERIA DE ALUMINIO CON ROTURA DE PUENTE TERMICO SISTEMA DE APERTURA RAPIDA

PLANTA PRIMERA

cota +7.35 cara superior forjado
cota +7.05 cara inferior forjado
cota +6.65 falso techo
cota +6.45
cota +4.75
cota +4.15
cota +3.75 pavimento terminado

VE-1 AULAS PRIMARIA

VE-1 2 UDS.
VENTANA 2 HOJAS PRACTICABLES + FIJO
CARPINTERIA DE ALUMINIO CON ROTURA DE PUENTE TERMICO ACRISTALAMIENTO DOBLE S.E.M.

VE-3 AULAS PRIMARIA

VE-3 6 UDS.
VENTANA 2 HOJAS PRACTICABLES + FIJO
CARPINTERIA DE ALUMINIO CON ROTURA DE PUENTE TERMICO ACRISTALAMIENTO DOBLE S.E.M.

VE-5 ALZADO 3-3'

VE-5 6 UDS.
VENTANA FIJA
CARPINTERIA DE ALUMINIO CON ROTURA DE PUENTE TERMICO ACRISTALAMIENTO DOBLE S.E.M.

VE-6 ALZADO 3-3'

VE-6 4 UDS.
VENTANA FIJA
CARPINTERIA DE ALUMINIO CON ROTURA DE PUENTE TERMICO ACRISTALAMIENTO DOBLE S.E.M.

VE-7 MIRADOR PRIMARIA

VE-7 1 UDS.
VENTANA 2 HOJAS PRACTICABLES + FIJO
CARPINTERIA DE ALUMINIO CON ROTURA DE PUENTE TERMICO ACRISTALAMIENTO DOBLE S.E.M.

VE-8 ASEO PROFESORES

VE-8 1 UDS.
VENTANA 1 HOJAS PRACTICABLES + FIJO
CARPINTERIA DE ALUMINIO CON ROTURA DE PUENTE TERMICO ACRISTALAMIENTO DOBLE S.E.M.

VE-9 DOBLE ALTURA PRIMARIA

VE-9 1 UDS.
VENTANA 1 HOJAS PRACTICABLES + FIJOS
CARPINTERIA DE ALUMINIO CON ROTURA DE PUENTE TERMICO ACRISTALAMIENTO DOBLE S.E.M.

VE-10 DOBLE ALTURA PRIMARIA

VE-10 1 UDS.
VENTANA FIJA
CARPINTERIA DE ALUMINIO CON ROTURA DE PUENTE TERMICO ACRISTALAMIENTO DOBLE S.E.M.

VE-11 ESCALERA PRIMARIA

VE-11 1 UDS.
VENTANA FIJA
CARPINTERIA DE ALUMINIO CON ROTURA DE PUENTE TERMICO ACRISTALAMIENTO DOBLE S.E.M.

detalle lucernario

PLANTA SÓTANO

cota +0.00 pavimento terminado
cota superior forjado
cota inferior forjado
cota -0.15
cota -0.45
cota -0.65
cota +4.15
pavimento terminado
cota -2.85

VE-15 ACCESO PRIMARIA SÓTANO

PE-7 ACCESO PRIMARIA SÓTANO

PE-8 ACCESO INSTALACCIONES

VE-13 1 UDS.
VENTANA FIJA
CARPINTERIA DE ALUMINIO CON ROTURA DE PUENTE TERMICO ACRISTALAMIENTO DOBLE S.E.M.

PE-7 1 UDS.
PUERTA 1 HOJA ABATIBLE
CARPINTERIA DE ALUMINIO CON ROTURA DE PUENTE TERMICO ACRISTALAMIENTO DOBLE S.E.M. APERTURA AL EXTERIOR CON MECANISMO DE APERTURA RAPIDA

PE-8 2 UDS.
PUERTA ABATIBLE METÁLICA
PUERTA ABATIBLE METALICA SOBRE CERCO METÁLICO Y REJILLA DE VENTILACIÓN ABATIBLE

LUCERNARIOS

L-1 AULAS INFANTIL

L-1 2 UDS.
LUCERNARIO FIJO
CARPINTERIA DE ALUMINIO CON ROTURA DE PUENTE TERMICO ACRISTALAMIENTO DOBLE S.E.M.

L-2 PORCHE-CONEXIÓN

L-2 5 UDS.
CLARABOYA
CLARABOYA BIVALVA DE METACRILATO DE 51 cm DE DIAMETRO INTERIOR

L-3 PORCHE-CONEXIÓN

L-3 5 UDS.
CLARABOYA
CLARABOYA BIVALVA DE METACRILATO DE 51 cm DE DIAMETRO INTERIOR

detalle claraboya

planta primera primaria

planta baja primaria

planta sótano primaria

detalle carpinterías

planta primera infantil

planta baja infantil

proyecto de ejecución para la ampliación de centro de educación infantil y primaria "gerardo diego"

Junta de Castilla y León
CONSEJERÍA DE EDUCACIÓN

C/ CONVIVENCIA S/N URBANIZACIÓN LAS CAMARETAS - GOLMAYO (SORIA)
EXPEDIENTE: A2015/001940 FECHA: FEBRERO 2017

ESCALA: A1 1:50 A3 1:100 ARQUITECTO

0 1 2 10

JESÚS AMORES DOMÍNGUEZ

PLANO DE ARQUITECTURA
memoria de carpinterias exteriores m01

PLANTA BAJA PRIMARIA

cota +3,60 cara superior forjado
cota +3,30 cara inferior forjado
cota +2,90 falso techo
cota +2,70
cota +2,10
cota +0,00 pavimento terminado

PI-1
PI-2
PI-3
VI-1
A-1
A-2
M-1

PI-1 4 UDS.
PUERTA DOBLE ABATIBLE DE MADERA
PUERTA DOBLE VIDRIERA CON MONTANTE PANELADO DE FORMICA COLOR CANTO, JAMBA Y CERCO DE MADERA CERRAJERIA ACERO INOX. TIPO OCARIZ PROTECCIÓN DE ACERO INOX.

PI-2 4 UDS.
PUERTA ABATIBLE DE MADERA
PUERTA DE UNA HOJA ABATIBLE PANELADO DE FORMICA COLOR CANTO, JAMBA Y CERCO DE MADERA CERRAJERIA ACERO INOX. TIPO OCARIZ PROTECCIÓN DE ACERO INOX.

PI-3 1 UDS.
PUERTA CORREDERA DE MADERA
PUERTA DE UNA HOJA CORREDERA CIEGA PANELADO DE FORMICA COLOR CANTO, JAMBA Y CERCO DE MADERA CERRAJERIA ACERO INOX. TIPO OCARIZ PROTECCIÓN DE ACERO INOX.

VI-1 1 UDS.
VENTANA FIJA
CARPINTERIA DE ALUMINIO CON ROTURA DE PUENTE TÉRMICO ACRISTALAMIENTO DOBLE S.E.M.

A-1 1 UDS.
PUERTA DE ARMARIO
PUERTA DE ARMARIO COMPUESTA POR DOS HOJAS CORREDERAS DE PANEL ESTRATIFICADO COLOR CANTO, JAMBA Y CERCO DE MADERA CERRAJERIA ACERO INOX. TIPO OCARIZ

A-2 2 UDS.
PUERTA DE ARMARIO
PUERTA DE ARMARIO COMPUESTA POR UNA HOJA ABATIBLE DE PANEL ESTRATIFICADO COLOR CANTO, JAMBA Y CERCO DE MADERA CERRAJERIA ACERO INOX. TIPO OCARIZ

M-1 2 UDS.
MAMPARA DE BAÑOS
MAMPARA COMPUESTA POR PARTES FIJAS Y HOJAS PRACTICABLES DE TABLERO ESTRATIFICADO BASTIDOR ACERO INOX. TIPO OCARIZ CERRAJERIA ACERO INOX. TIPO OCARIZ

F-1
F-1 1 UDS.
MONTANTE FIJO AULAS
ACRISTALAMIENTO CONTINUO FORMADO POR DOBLE VIDRIO STADIP SOBRE PERFILERIA DE OCULTA EN TABIQUE

PLANTA BAJA INFANTIL

cota +3,60 cara superior forjado
cota +3,30 cara inferior forjado
cota +2,90 falso techo
cota +2,70
cota +2,10
cota +1,00
cota +0,00 pavimento terminado

PI-4
PI-2
VI-2
VI-5
PI-5
PI-6
PI-7

PI-1 3 UDS.
PUERTA DOBLE ABATIBLE DE MADERA
PUERTA DOBLE VIDRIERA CON MONTANTE PANELADO DE FORMICA COLOR CANTO, JAMBA Y CERCO DE MADERA CERRAJERIA ACERO INOX. TIPO OCARIZ PROTECCIÓN DE ACERO INOX.

PI-2 5 UDS.
PUERTA ABATIBLE DE MADERA
PUERTA DE UNA HOJA ABATIBLE PANELADO DE FORMICA COLOR CANTO, JAMBA Y CERCO DE MADERA CERRAJERIA ACERO INOX. TIPO OCARIZ PROTECCIÓN DE ACERO INOX.

VI-2 2 UDS.
TABIQUE DE VIDRIO
CARPINTERIA DE MADERA Y ACRISTALAMIENTO DE VIDRIO DOBLE

VI-2 2 UDS.
TABIQUE DE VIDRIO
CARPINTERIA DE MADERA Y ACRISTALAMIENTO DE VIDRIO DOBLE

PI-5 1 UDS.
PUERTA DE 1 HOJA PRACTICABLE + FIJO
CARPINTERIA DE ALUMINIO Y ACRISTALAMIENTO DOBLE S.E.M.

PI-6 1 UDS.
PUERTA CONTRAINCENDIOS DOBLE P. EI2 60 - C5
PUERTA DE DOS HOJAS ABATIBLES PANELADO DE FORMICA COLOR CANTO, JAMBA Y CERCO DE MADERA CERRAJERIA ACERO INOX. TIPO OCARIZ PROTECCIÓN DE ACERO INOX. INTERIOR DE LANA DE ROCA
RESISTENCIA INCENDIOS EI2 60–C5
SISTEMA DE APERTURA RÁPIDA Y ELECTROIMANES

PI-7 1 UDS.
PUERTA CONTRAINCENDIOS DOBLE P. EI2 60 - C5
PUERTA DE DOS HOJAS ABATIBLES PANELADO DE FORMICA COLOR CANTO, JAMBA Y CERCO DE MADERA CERRAJERIA ACERO INOX. TIPO OCARIZ PROTECCIÓN DE ACERO INOX. INTERIOR DE LANA DE ROCA
RESISTENCIA INCENDIOS EI2 60–C5
SISTEMA DE APERTURA RÁPIDA Y ELECTROIMANES

PLANTA SÓTANO

cota +0,00 pavimento terminado
cota -0,15 cara superior forjado
cota -0,75
cota -2,85 pavimento terminado

PI-11
PI-2
PI-9
PI-10
A-1

PI-11 1 UDS.
PUERTA DOBLE ABATIBLE DE MADERA
PUERTA DOBLE VIDRIERA CON MONTANTE PANELADO DE FORMICA COLOR CANTO, JAMBA Y CERCO DE MADERA CERRAJERIA ACERO INOX. TIPO OCARIZ PROTECCIÓN DE ACERO INOX.

PI-2 1 UDS.
PUERTA ABATIBLE DE MADERA
PUERTA DE UNA HOJA ABATIBLE PANELADO DE FORMICA COLOR CANTO, JAMBA Y CERCO DE MADERA CERRAJERIA ACERO INOX. TIPO OCARIZ PROTECCIÓN DE ACERO INOX.

PI-9 7 UDS.
PUERTA CONTRAINCENDIOS P. EI2 45 - C5
PUERTA DE UNA HOJA ABATIBLE METALICA COLOR, JAMBA Y CERCO METALICO, CERRAJERIA ACERO INOX. PROTECCIÓN DE ACERO INOX. INTERIOR DE LANA DE ROCA
RESISTENCIA INCENDIOS EI2 45–C5

PI-10 1 UDS.
PUERTA CONTRAINCENDIOS P. EI2 60 - C5
PUERTA DE UNA HOJA ABATIBLE PANELADO DE FORMICA COLOR CANTO, JAMBA Y CERCO DE MADERA CERRAJERIA ACERO INOX. TIPO OCARIZ PROTECCIÓN DE ACERO INOX. INTERIOR DE LANA DE ROCA
RESISTENCIA INCENDIOS EI2 60–C5
SISTEMA DE APERTURA RÁPIDA Y ELECTROIMANES

A-1 1 UDS.
PUERTA DE ARMARIO
PUERTA DE ARMARIO COMPUESTA POR DOS HOJAS CORREDERAS DE PANEL ESTRATIFICADO COLOR CANTO, JAMBA Y CERCO DE MADERA CERRAJERIA ACERO INOX. TIPO OCARIZ

PLANTA PRIMERA

cota +7,35 cara superior forjado
cota +7,05 cara inferior forjado
cota +6,65 falso techo
cota +6,45
cota +5,85
cota +4,75
cota +3,75 pavimento terminado

PI-1
PI-2
PI-3
PI-8
VI-3
VI-4
A-1
A-2
A-3
M-1

PI-1 4 UDS.
PUERTA DOBLE ABATIBLE DE MADERA
PUERTA DOBLE VIDRIERA CON MONTANTE PANELADO DE FORMICA COLOR CANTO, JAMBA Y CERCO DE MADERA CERRAJERIA ACERO INOX. TIPO OCARIZ PROTECCIÓN DE ACERO INOX.

PI-2 3 UDS.
PUERTA ABATIBLE DE MADERA
PUERTA DE UNA HOJA ABATIBLE PANELADO DE FORMICA COLOR CANTO, JAMBA Y CERCO DE MADERA CERRAJERIA ACERO INOX. TIPO OCARIZ PROTECCIÓN DE ACERO INOX.

PI-3 1 UDS.
PUERTA CORREDERA DE MADERA
PUERTA DE UNA HOJA CORREDERA CIEGA PANELADO DE FORMICA COLOR CANTO, JAMBA Y CERCO DE MADERA CERRAJERIA ACERO INOX. TIPO OCARIZ PROTECCIÓN DE ACERO INOX.

PI-8 1 UDS.
PUERTA CONTRAINCENDIOS P. EI2 45 - C5
PUERTA DE UNA HOJA ABATIBLE PANELADO DE FORMICA COLOR CANTO, JAMBA Y CERCO DE MADERA CERRAJERIA ACERO INOX. TIPO OCARIZ PROTECCIÓN DE ACERO INOX. INTERIOR DE LANA DE ROCA
RESISTENCIA INCENDIOS EI2 45–C5

VI-3 1 UDS.
VENTANA FIJA
CARPINTERIA DE ALUMINIO Y ACRISTALAMIENTO DOBLE S.E.M.

VI-3 1 UDS.
VENTANA FIJA
CARPINTERIA DE ALUMINIO Y ACRISTALAMIENTO DOBLE S.E.M.

A-1 1 UDS.
PUERTA DE ARMARIO
PUERTA DE ARMARIO COMPUESTA POR DOS HOJAS CORREDERAS DE PANEL ESTRATIFICADO COLOR CANTO, JAMBA Y CERCO DE MADERA CERRAJERIA ACERO INOX. TIPO OCARIZ

A-2 2 UDS.
PUERTA DE ARMARIO
PUERTA DE ARMARIO COMPUESTA POR UNA HOJA ABATIBLE DE PANEL ESTRATIFICADO COLOR CANTO, JAMBA Y CERCO DE MADERA CERRAJERIA ACERO INOX. TIPO OCARIZ

A-3 1 UDS.
PUERTA DE ARMARIO
PUERTA DE ARMARIO COMPUESTA POR DOS HOJAS CORREDERAS DE PANEL ESTRATIFICADO COLOR CANTO, JAMBA Y CERCO DE MADERA CERRAJERIA ACERO INOX. TIPO OCARIZ

M-1 2 UDS.
MAMPARA DE BAÑOS
MAMPARA COMPUESTA POR PARTES FIJAS Y HOJAS PRACTICABLES DE TABLERO ESTRATIFICADO BASTIDOR ACERO INOX. TIPO OCARIZ CERRAJERIA ACERO INOX. TIPO OCARIZ

F-2

F-2 1 UDS.
MONTANTE FIJO AULAS
ACRISTALAMIENTO CONTINUO FORMADO POR DOBLE VIDRIO STADIP SOBRE PERFILERIA DE OCULTA EN TABIQUE

planta primera primaria

planta sótano primaria

planta baja primaria

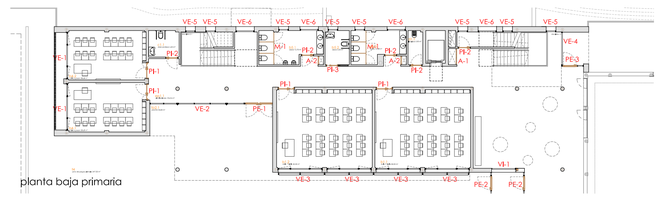

planta baja infantil

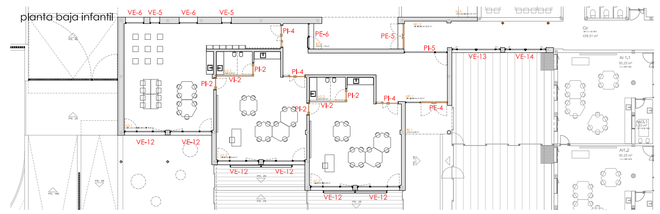

proyecto de ejecución para la ampliación de centro de educación infantil y primaria "gerardo diego"

Junta de Castilla y León
CONSEJERÍA DE EDUCACIÓN

C/ CONVIVENCIA S/N URBANIZACIÓN LAS CAMARETAS - GOLMAYO (SORIA)

EXPEDIENTE: A2015/001940 FECHA: FEBRERO 2017

ESCALA: A1 1:50 A3 1:100

ARQUITECTO
JESÚS AMORES DOMÍNGUEZ

0 1 2 10

PLANO DE ARQUITECTURA
memoria de carpinterias interiores m02

SECCIÓN VERTICAL PUERTA PI-1

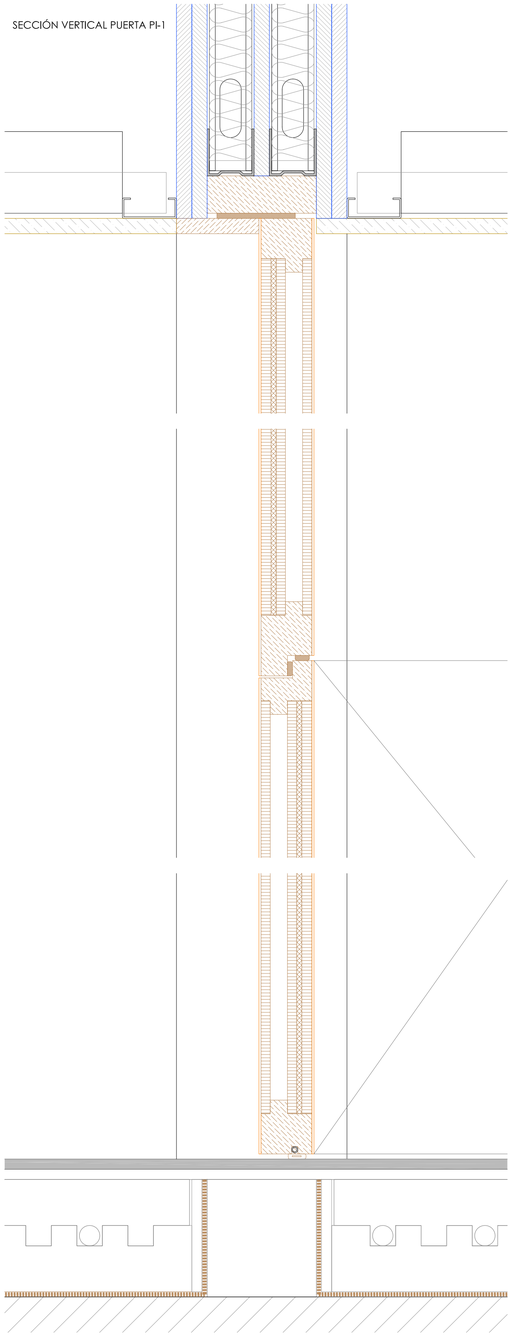

SECCIÓN VERTICAL PUERTA PI-1

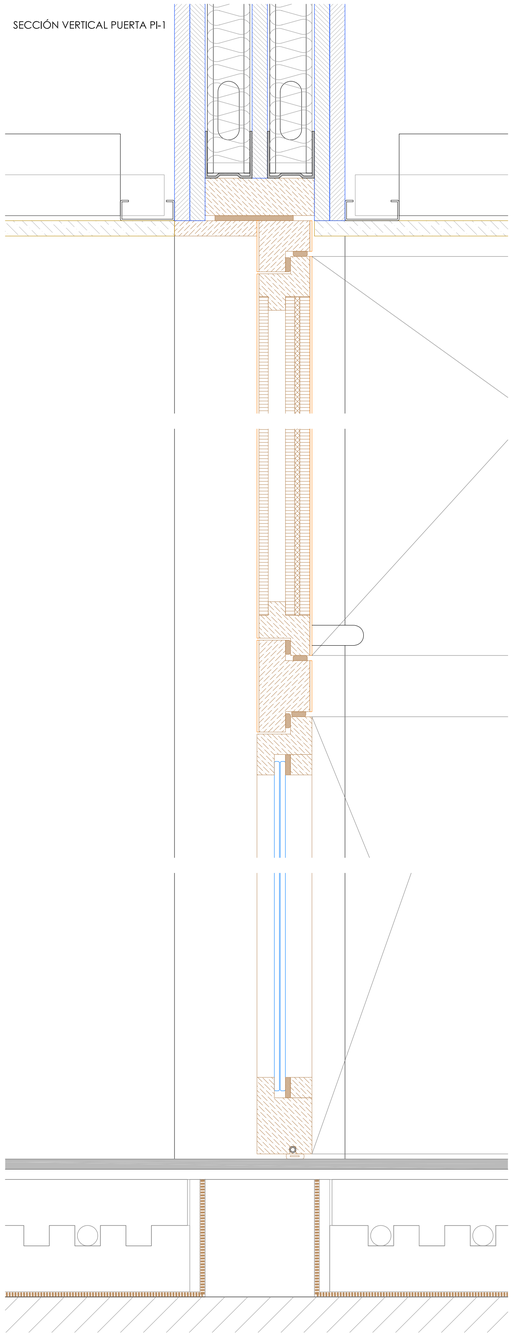

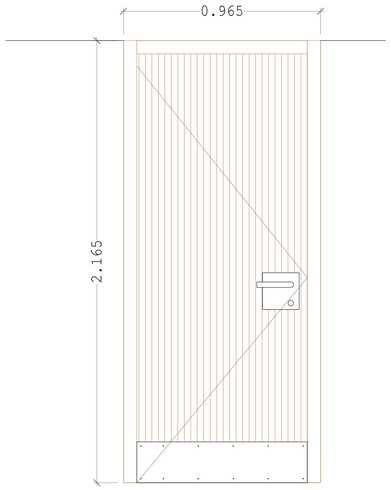

ALZADO PUERTA PI-2

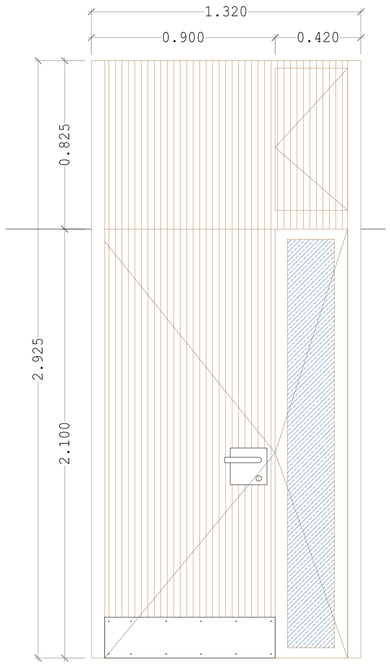

ALZADO PUERTA PI-1

SECCIÓN VERTICAL PUERTA PI-2

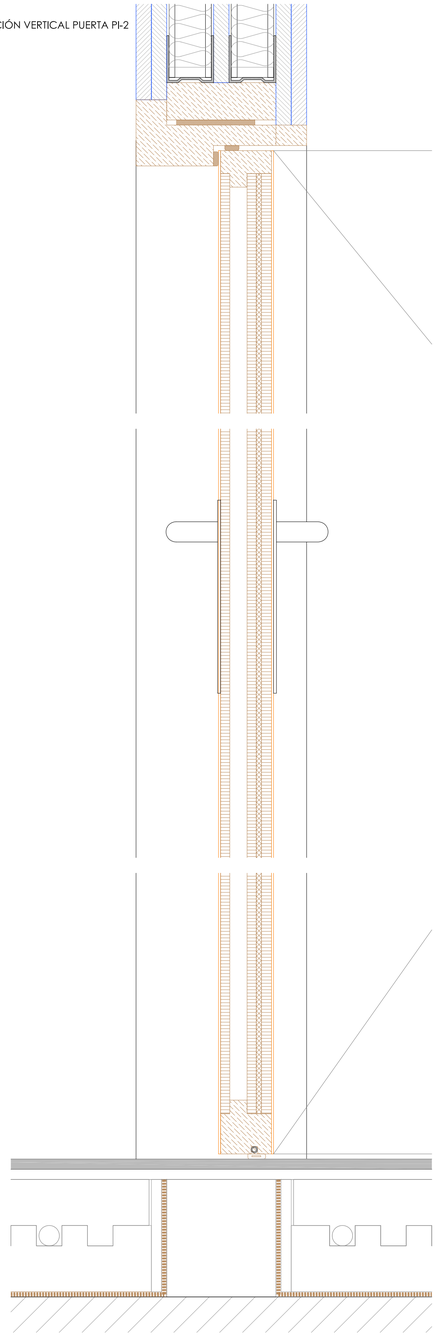

SECCIÓN VERTICAL VENTANA VI-2

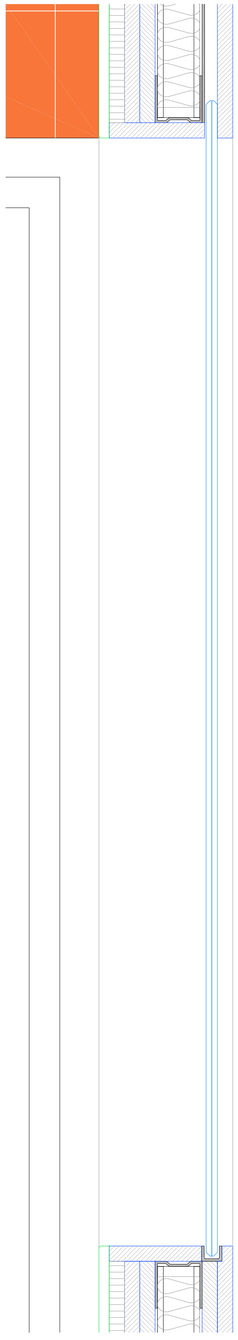

SECCIÓN VERTICAL ACRISTALAMIENTO F-1

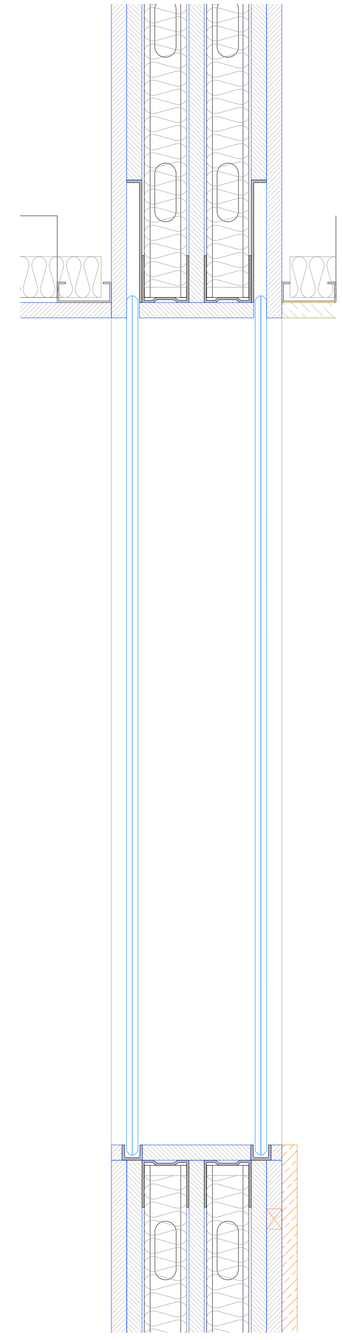

SECCIÓN HORIZONTAL PUERTA PI-1

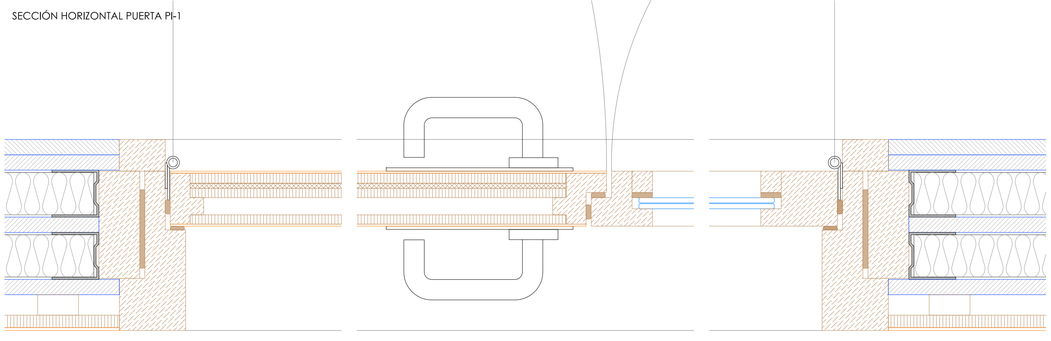

SECCIÓN HORIZONTAL PUERTA PI-2

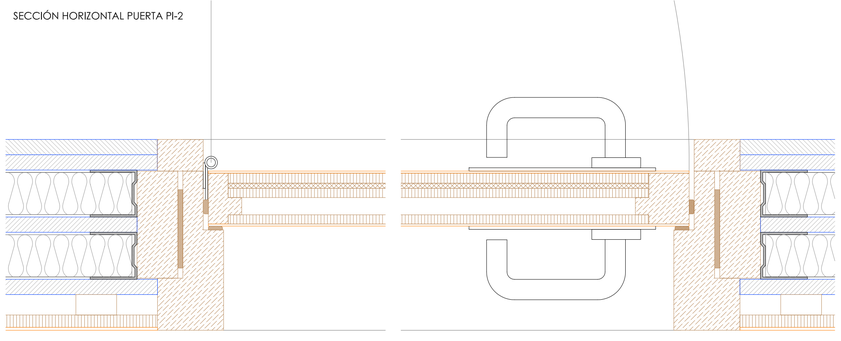

proyecto de ejecución para la ampliación de centro de educación infantil y primaria "gerardo diego"

Junta de Castilla y León
CONSEJERÍA DE EDUCACIÓN

C/ CONVIVENCIA S/N URBANIZACIÓN LAS CAMARETAS - GOLMAYO (SORIA)

EXPEDIENTE: A2015/001940 FECHA: FEBRERO 2017

ESCALA: A1 1:3 A3 1:6

0 0.1 0.2 0.3

ARQUITECTO

JESÚS AMORES DOMÍNGUEZ

PLANO DE ARQUITECTURA

carpinterias interiores - detalles

m03

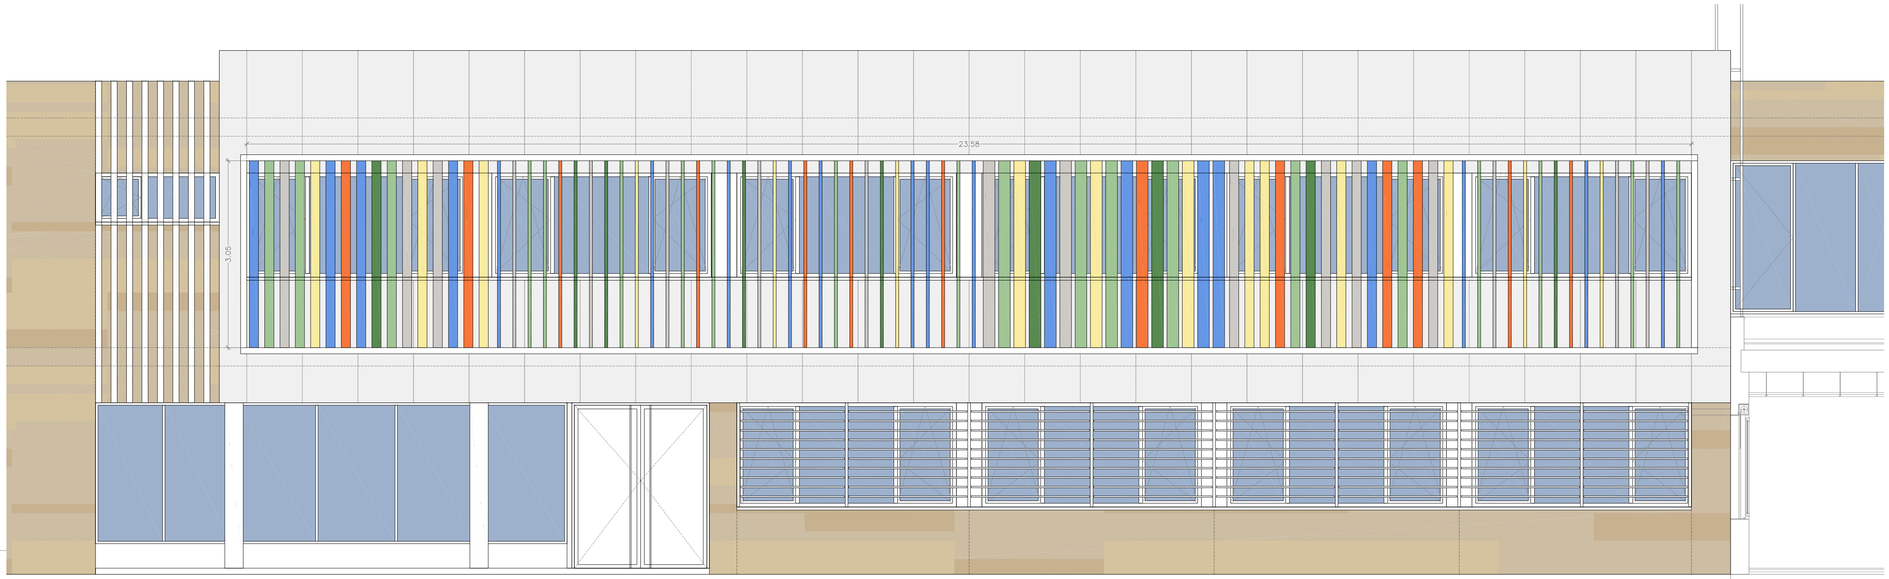

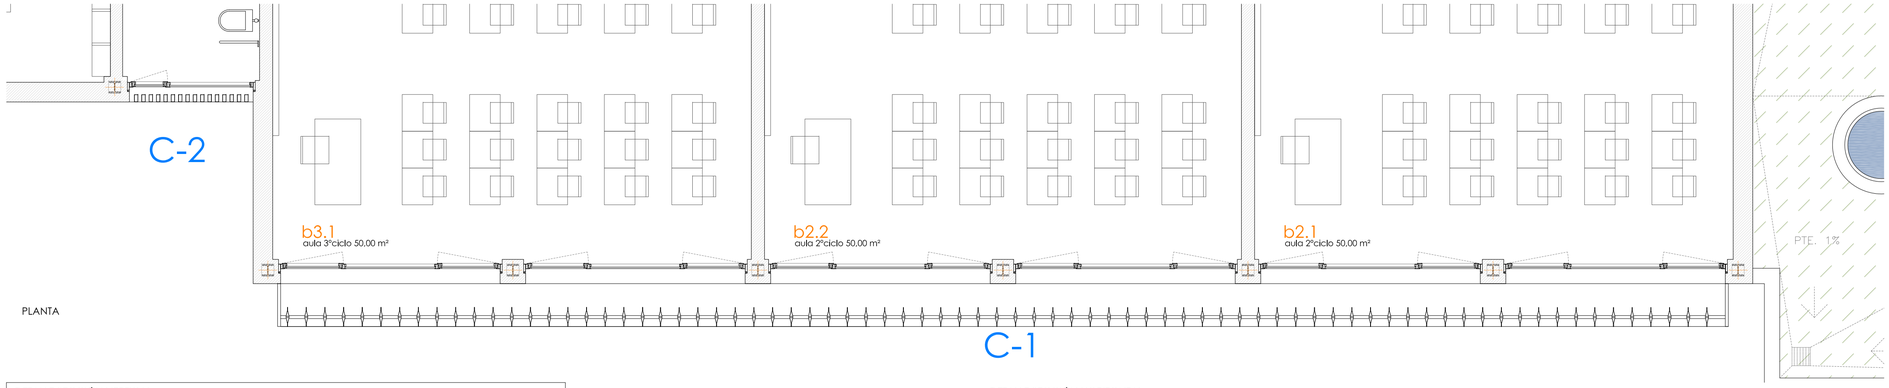

PLANTA

C-1

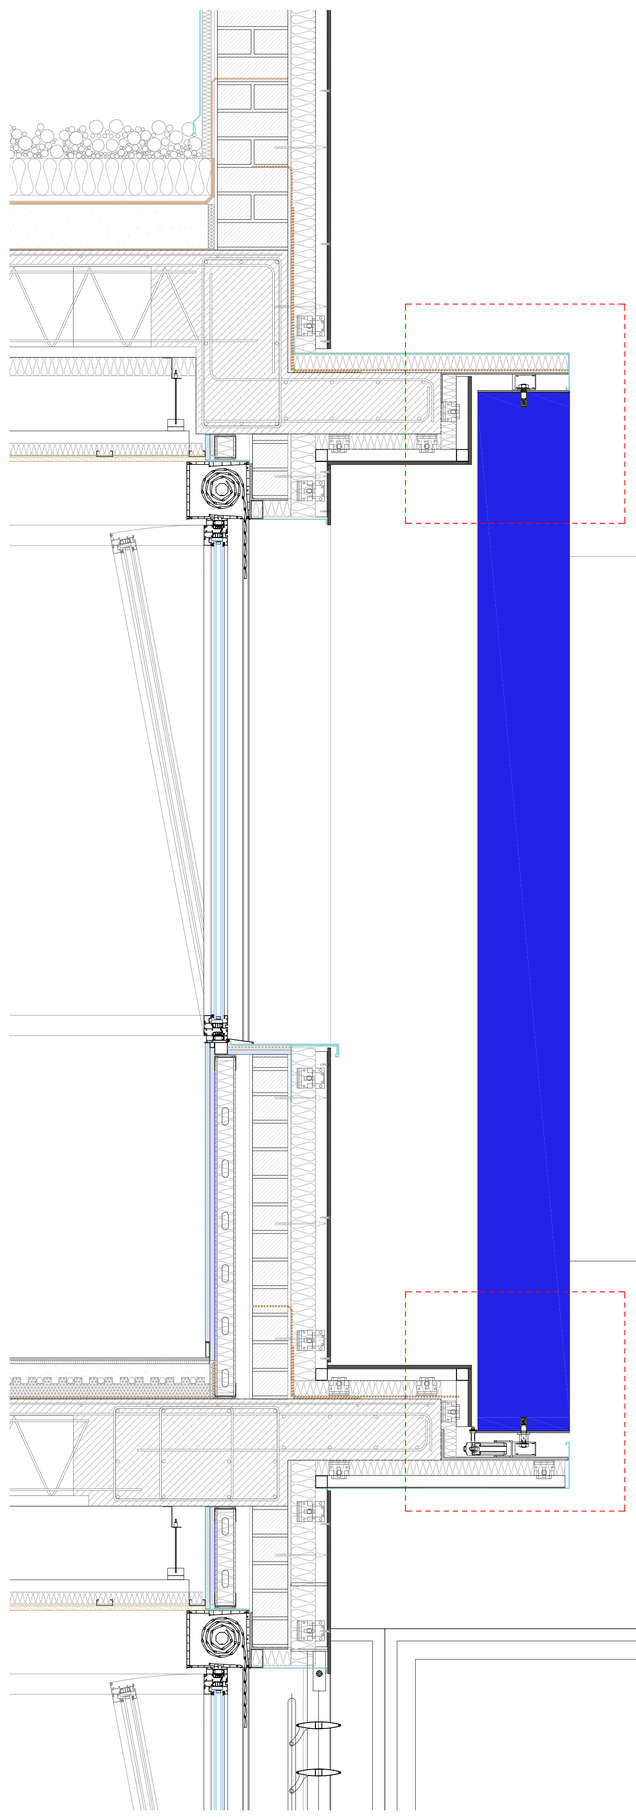

DETALLE SECCIÓN VERTICAL

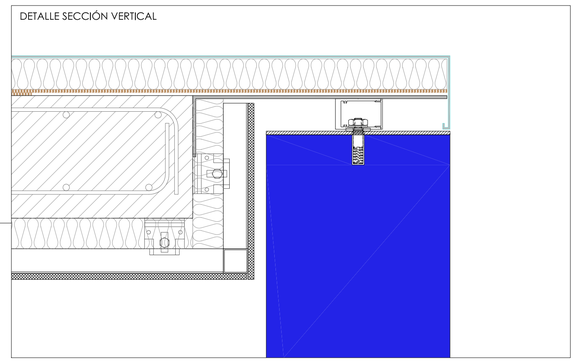

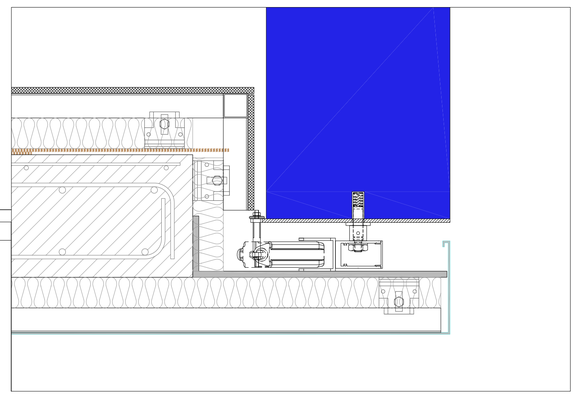

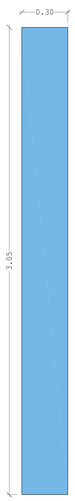

C-1

CELOSIA MÓVIL

CIERRE DE FACHADA FORMADO POR CELOSÍA PIVOTANTE REALIZADO MEDIANTE PERFILES DE ALUMINIO LACADO

DETALLE SECCIÓN HORIZONTAL

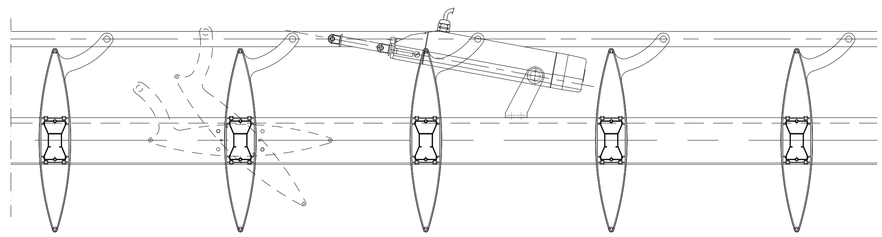

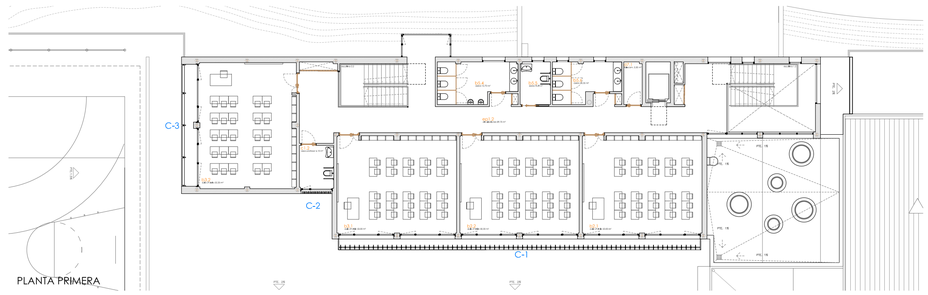

PLANTA PRIMERA

proyecto de ejecución para la ampliación de centro de educación infantil y primaria "gerardo diego"

Junta de Castilla y León
CONSEJERÍA DE EDUCACIÓN

C/ CONVIVENCIA S/N URBANIZACIÓN LAS CAMARETAS - GOLMAYO (SORIA)

EXPEDIENTE: A2015/001940 FECHA: FEBRERO 2017

ESCALA: A1 1:50 A3 1:100

0 1 2 10

ARQUITECTO

JESÚS AMORES DOMÍNGUEZ

PLANO DE ARQUITECTURA

celosía móvil vertical - detalles

m04

ALZADO 1-1

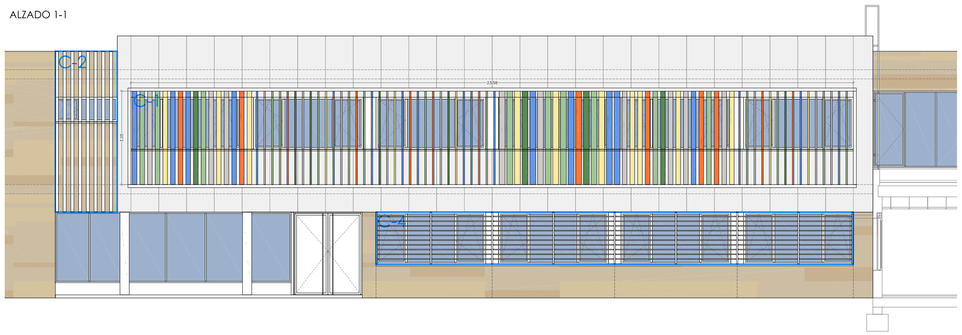

ALZADO 2-2

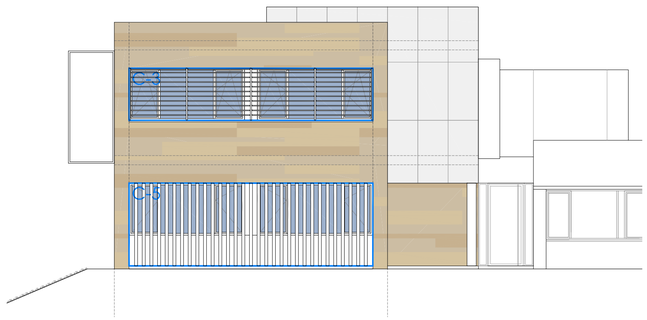

ALZADO 5-5

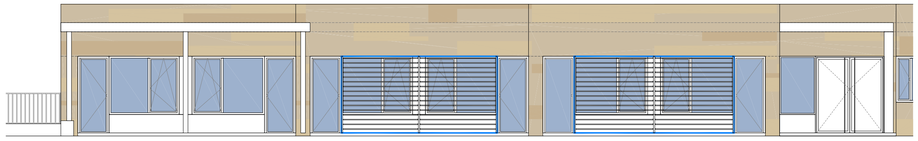

PLANTA BAJA PRIMARIA

cota +3,60 cara superior forjado

cota +3,30 cara inferior forjado

cota +2,90 falso techo

cota +2,70

cota +2,50

cota +1,00

cota +0,00 pavimento terminado

C-4

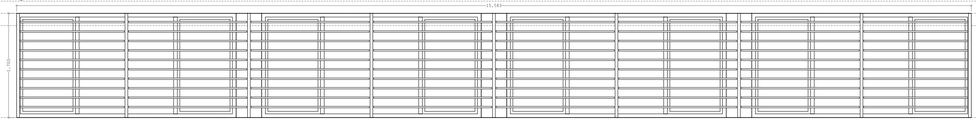

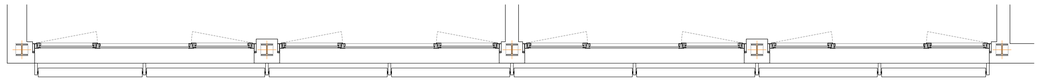

C-4 1 UDS.

CELOSIA MÓVIL

CIERRE DE FACHADA FORMADO POR CELOSIA HORIZONTAL ABATIBLE REALIZADO MEDIANTE PERFILES DE ALUMINIO LACADO

C-5

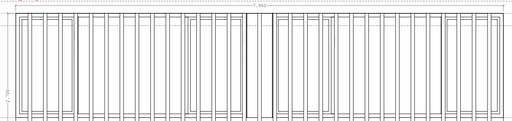

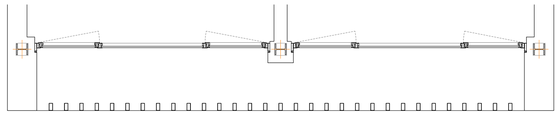

C-5 1 UDS.

CELOSIA FIJA

CIERRE DE FACHADA FORMADO POR CELOSIA FIJA REALIZADO MEDIANTE PERFILES DE ACERO GALVANIZADO PARA PINTAR, DE SECCIÓN 120x60x5mm.

C-6

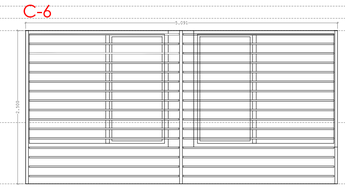

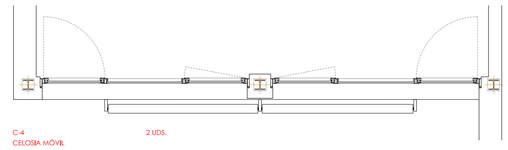

C-4 2 UDS.

CELOSIA MÓVIL

CIERRE DE FACHADA FORMADO POR CELOSIA HORIZONTAL ABATIBLE REALIZADO MEDIANTE PERFILES DE ALUMINIO LACADO

DETALLE CELOSIA C-3

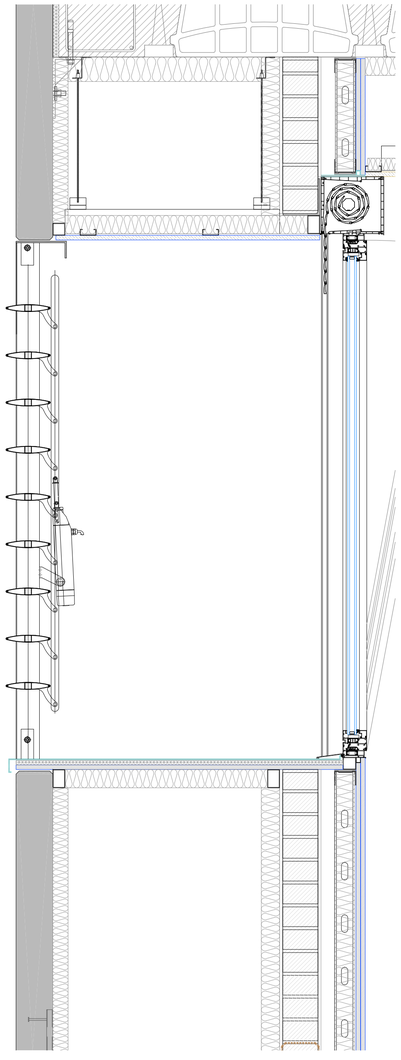

DETALLE CELOSIA C-5

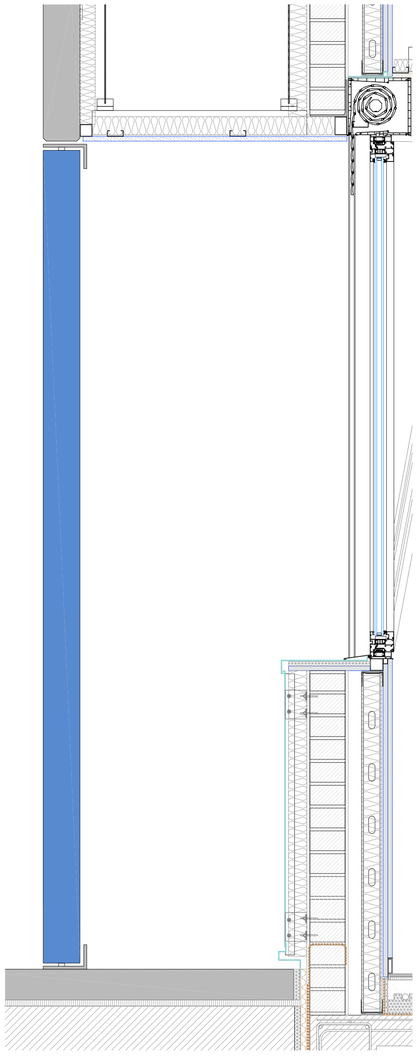

DETALLE CELOSIA C-4

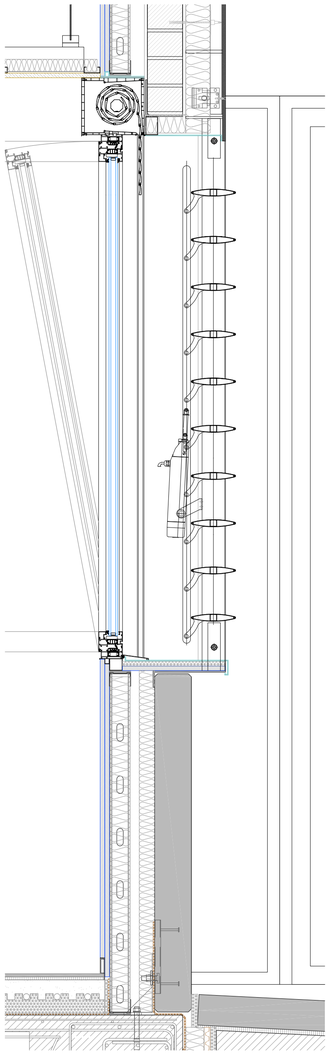

DETALLE CELOSIA C-6

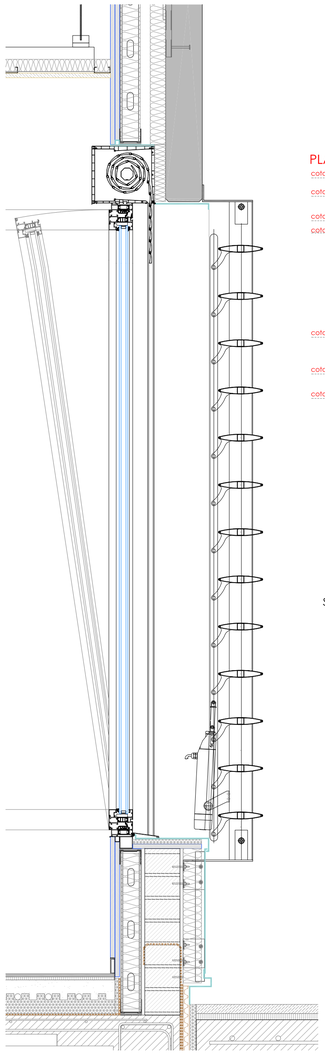

PLANTA PRIMERA

cota +7,35 cara superior forjado

cota +7,05 cara inferior forjado

cota +6,65 falso techo

cota +6,45

cota +4,75

cota +4,15

cota +3,75 pavimento terminado

C-3

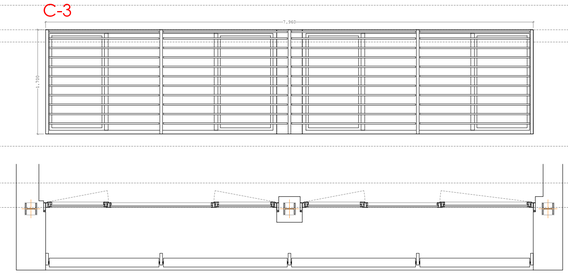

C-3 1 UDS.

CELOSIA MÓVIL

CIERRE DE FACHADA FORMADO POR CELOSIA HORIZONTAL ABATIBLE REALIZADO MEDIANTE PERFILES DE ALUMINIO LACADO

C-2

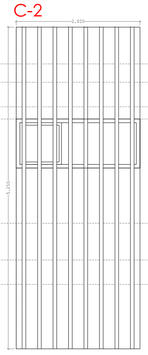

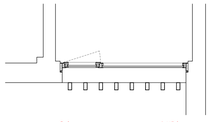

C-2 1 UDS.

CELOSIA FIJA

CIERRE DE FACHADA FORMADO POR CELOSIA FIJA REALIZADO MEDIANTE PERFILES DE ACERO GALVANIZADO PARA PINTAR, DE SECCIÓN 120x60x5mm.

SECCIÓN HORIZONTAL CELOSÍA MÓVIL HORIZONTAL

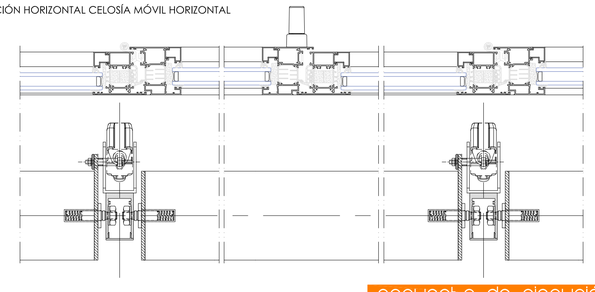

0 0.1 0.2 0.3

proyecto de ejecución para la ampliación de centro de educación infantil y primaria "gerardo diego"

Junta de Castilla y León
CONSEJERÍA DE EDUCACIÓN

C/ CONVIVENCIA S/N URBANIZACIÓN LAS CAMARETAS - GOLMAYO (SORIA)

EXPEDIENTE: A2015/001940 FECHA: FEBRERO 2017

ESCALA: A1 1:3 A3 1:6

ARQUITECTO

JESÚS AMORES DOMÍNGUEZ

PLANO DE ARQUITECTURA

celosías horizontales y fijas

m05

DETALLE PUERTA CORREDERA SECCIÓN HORIZONTAL

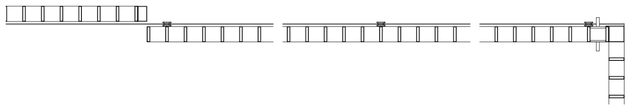

DETALLE PUERTA CORREDERA SECCIÓN VERTICAL

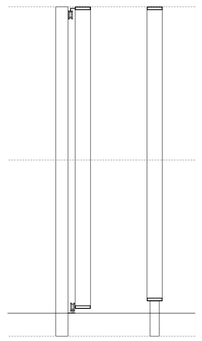

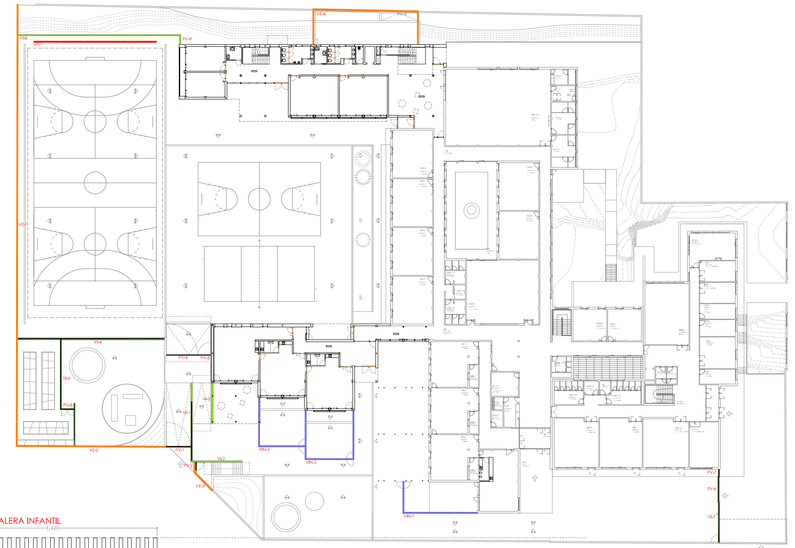

PLANTA SÓTANO

VE-4 VALLA INSTALACIONES

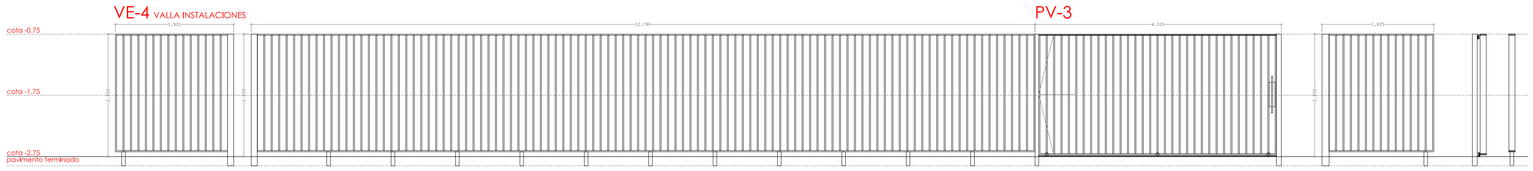

PV-3

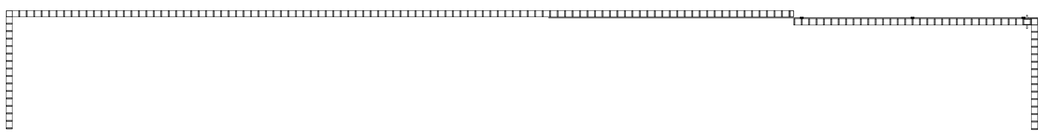

PV-1 1 UDS.
PUERTA ACCESO MANTENIMIENTO

CIERRE DE FACHADA FORMADO POR HOJA ABATIBLE REALIZADO MEDIANTE PERFILES DE ACERO GALVANIZADO PARA PINTAR, DE SECCIÓN 100x20x5mm.

PLANTA BAJA

PV-1 ACCESO MANTENIMIENTO

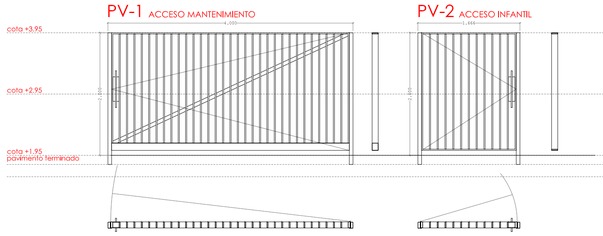

PV-2 ACCESO INFANTIL

PV-1 1 UDS.
PUERTA ACCESO MANTENIMIENTO

CIERRE DE FACHADA FORMADO POR HOJA ABATIBLE REALIZADO MEDIANTE PERFILES DE ACERO GALVANIZADO PARA PINTAR, DE SECCIÓN 100x25x5mm.

PV-2 1 UDS.
PUERTA ACCESO MANTENIMIENTO

CIERRE DE FACHADA FORMADO POR HOJA ABATIBLE REALIZADO MEDIANTE PERFILES DE ACERO GALVANIZADO PARA PINTAR, DE SECCIÓN 100x25x5mm.

VI-1 RAMPA MANTENIMIENTO

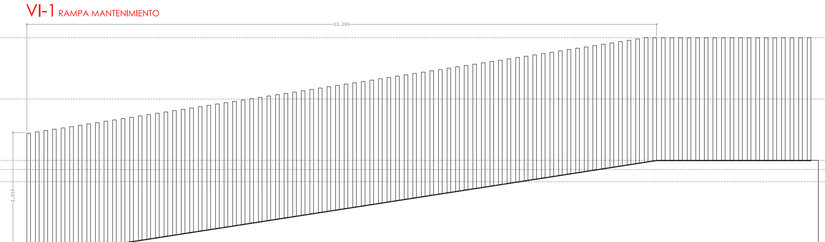

VI-1 1 UDS.
VALLA INTERIOR PISTAS

VALLADO FORMADO POR TUBO DE ACERO GALVANIZADO PARA PINTAR DE SECCIÓN 100x60x5mm., SEPARADOS 10cm ENTRE SÍ, FIJADOS A PLETINA EMBUTIDA EN MURO DE HORMIGÓN

VI-2 ESCALERA INFANTIL

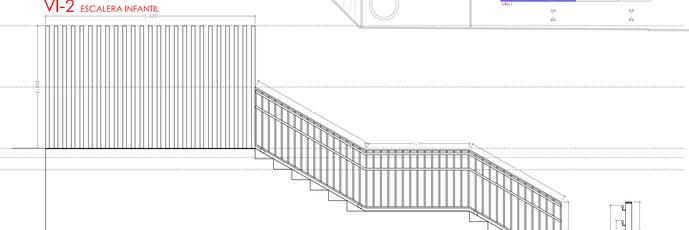

VI-2 1 UDS.
VALLA INTERIOR PISTAS

VALLADO FORMADO POR TUBO DE ACERO GALVANIZADO PARA PINTAR DE SECCIÓN 100x60x5mm., SEPARADOS 10cm ENTRE SÍ, FIJADOS A PLETINA EMBUTIDA EN MURO DE HORMIGÓN

DETALLE SECCIÓN VERTICAL

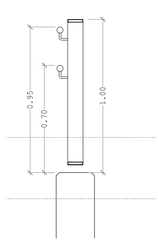

VI-4 VALLA INFANTIL - PISTAS

PV-4

PV-5

VI-3 VALLA PORCHE INFANTIL

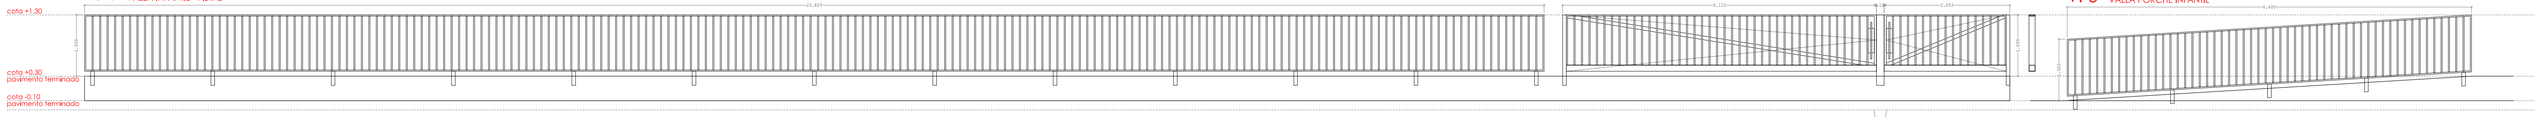

VI-4 1 UDS.
VALLA INTERIOR PISTAS

VALLADO FORMADO POR BASTIDOR DE TUBO DE ACERO GALVANIZADO PARA PINTAR DE SECCIÓN 100x25x5mm., Y BARROTES DEL MISMO PERFIL SEPARADOS 10cm ENTRE SÍ

VI-3 1 UDS.
VALLA INTERIOR PISTAS

VALLADO FORMADO POR BASTIDOR DE TUBO DE ACERO GALVANIZADO PARA PINTAR DE SECCIÓN 100x25x5mm., Y BARROTES DEL MISMO PERFIL SEPARADOS 10cm ENTRE SÍ

VI-8 VALLA PISTA - TERRAPLEN

PV-9

VI-7 VALLA ACCESO EDIFICIO - INFANTIL

PV-6

PV-7

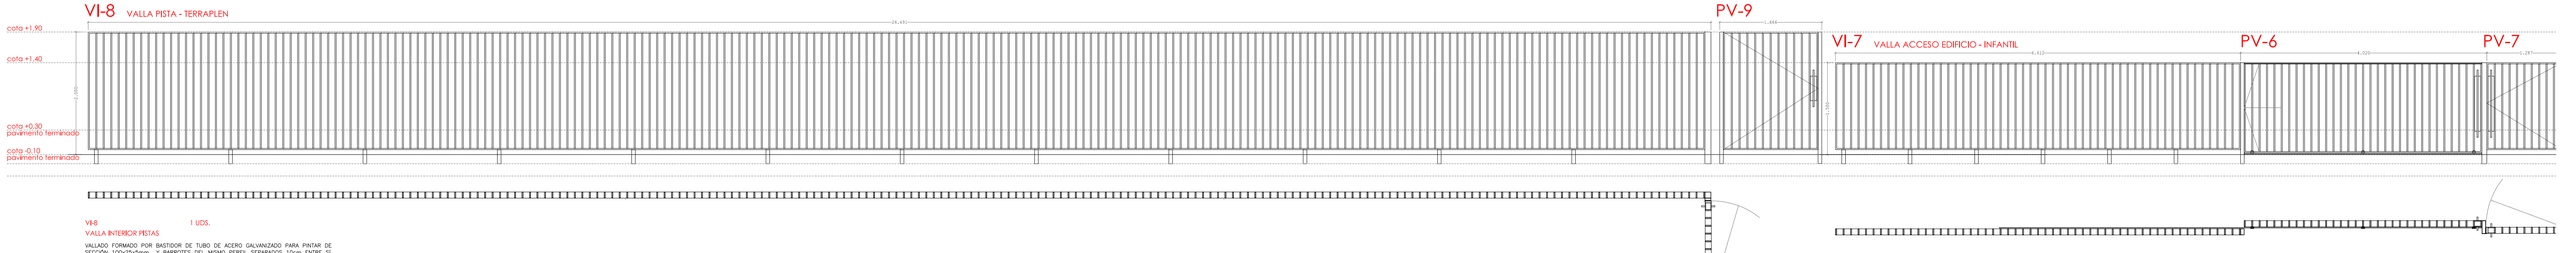

VI-8 1 UDS.
VALLA INTERIOR PISTAS

VALLADO FORMADO POR BASTIDOR DE TUBO DE ACERO GALVANIZADO PARA PINTAR DE SECCIÓN 100x25x5mm., Y BARROTES DEL MISMO PERFIL SEPARADOS 10cm ENTRE SÍ

VI-8 1 UDS.
VALLA INTERIOR PISTAS

VALLADO FORMADO POR BASTIDOR DE TUBO DE ACERO GALVANIZADO PARA PINTAR DE SECCIÓN 100x25x5mm., Y BARROTES DEL MISMO PERFIL SEPARADOS 10cm ENTRE SÍ

VI-6 VALLA HUERTA

PV-8

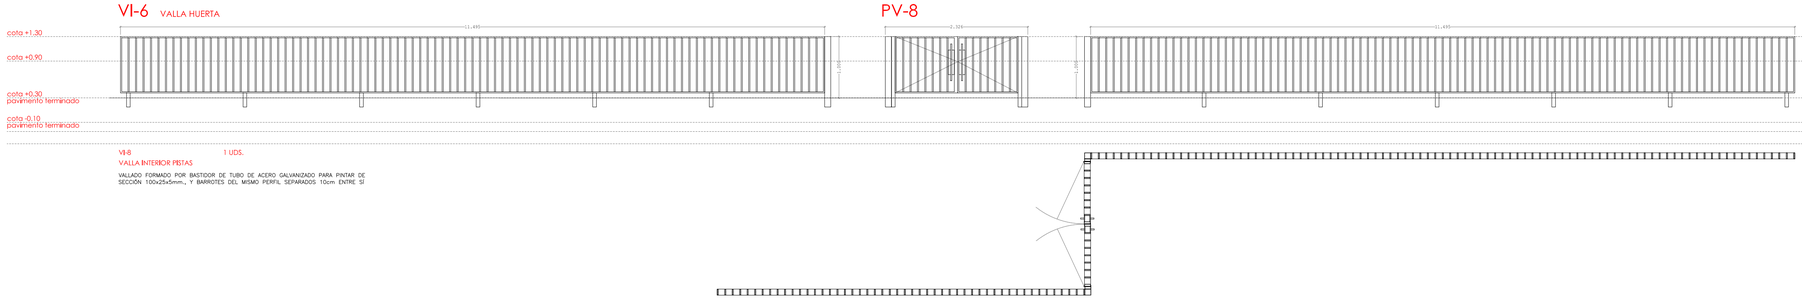

VI-8 1 UDS.
VALLA INTERIOR PISTAS

VALLADO FORMADO POR BASTIDOR DE TUBO DE ACERO GALVANIZADO PARA PINTAR DE SECCIÓN 100x25x5mm., Y BARROTES DEL MISMO PERFIL SEPARADOS 10cm ENTRE SÍ

proyecto de ejecución para la ampliación de centro de educación infantil y primaria "gerardo diego"

Junta de Castilla y León
CONSEJERÍA DE EDUCACIÓN

C/ CONVIVENCIA S/N URBANIZACIÓN LAS CAMARETAS - GOLMAYO (SORIA)

EXPEDIENTE: A2015/001940 FECHA: FEBRERO 2017

ESCALA: A1 1:50 A3 1:100

0 1 2 10

ARQUITECTO

JESÚS AMORES DOMÍNGUEZ

PLANO DE ARQUITECTURA

cerrajería y vallado 1

m06

PLANTA BAJA

cota +2.85

cota +1.90

cota +0.30 pavimento terminado

cota -0.10 pavimento terminado

VE-1

71.358

VE-1 1 UDS.

VALLADO EXTERIOR DE PARCELA

CIERRE DE PARCELA FORMADO POR CELOSÍA FIJA DE TUBOS DE ACERO GALVANIZADO SOBRE PANEL DE HORMIGÓN PREFABRICADO DE DIFERENTES DIMENSIONES Y UNA ALTURA TOTAL DE 2 METROS

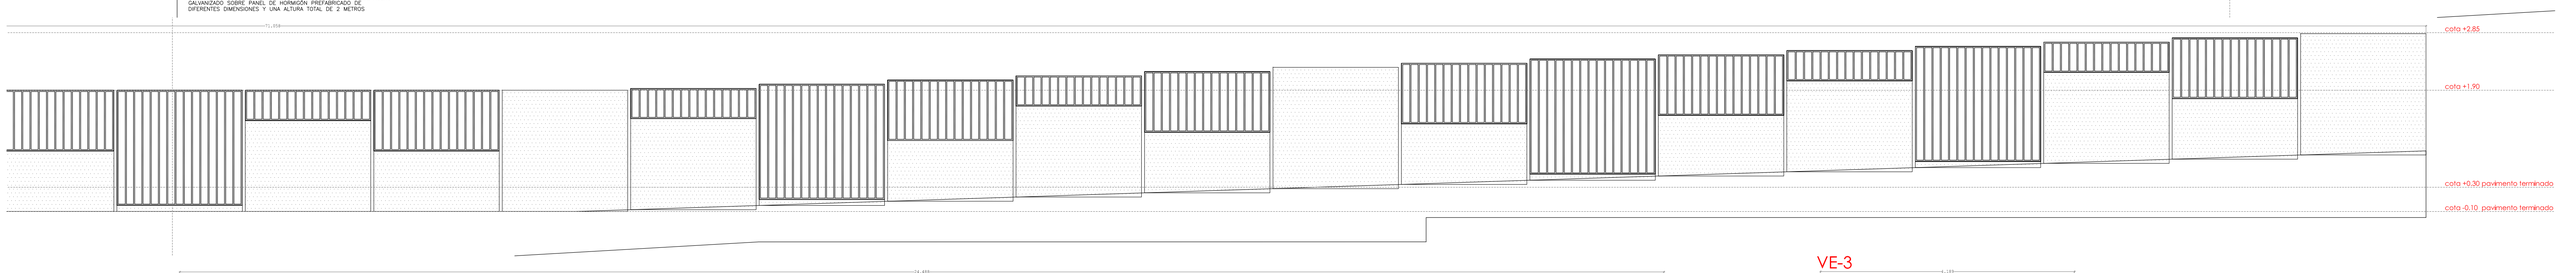

cota +3.95

PLANTA BAJA

cota +2.85

cota +1.95

cota +0.30 pavimento terminado

cota -0.10 pavimento terminado

VE-2

24.419

VE-2 1 UDS.

VALLADO EXTERIOR DE PARCELA

CIERRE DE PARCELA FORMADO POR CELOSÍA FIJA DE TUBOS DE ACERO GALVANIZADO SOBRE PANEL DE HORMIGÓN PREFABRICADO DE DIFERENTES DIMENSIONES Y UNA ALTURA TOTAL DE 2 METROS

VE-3

4.182

2.000

VE-3 1 UDS.

VALLADO EXTERIOR DE PARCELA

CIERRE DE PARCELA FORMADO POR CELOSÍA FIJA DE TUBOS DE ACERO GALVANIZADO SOBRE PANEL DE HORMIGÓN PREFABRICADO DE DIFERENTES DIMENSIONES Y UNA ALTURA TOTAL DE 2 METROS

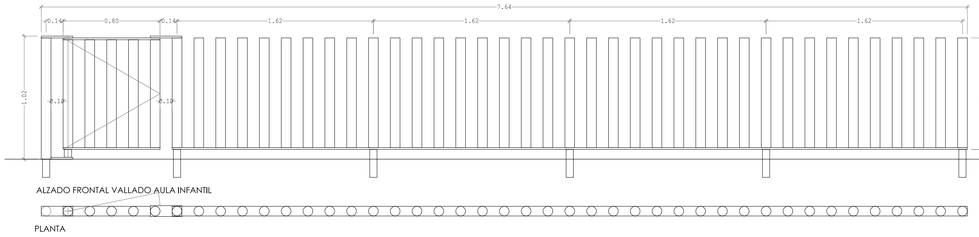

ALZADO FRONTAL VALLADO AULA INFANTIL

PLANTA

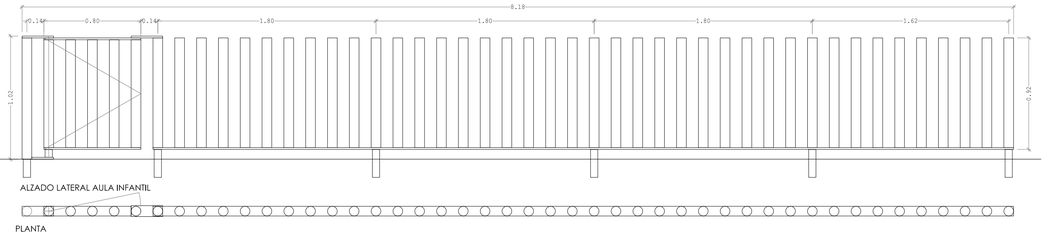

ALZADO LATERAL AULA INFANTIL

PLANTA

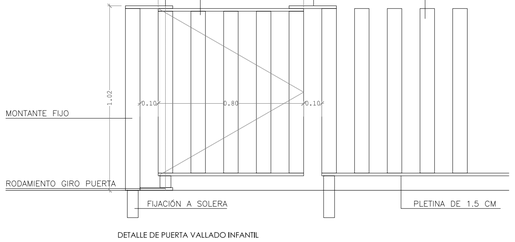

DETALLE DE PUERTA VALLADO INFANTIL

VIN

VALLA AULA EXTERIOR INFANTIL

VALLADO FORMADO POR TUBO DE ACERO GALVANIZADO DE 80 MM DE DIAMETRO, SEPARADOS 10cm ENTRE SÍ, FIJADO A PLETINA CON SUJECCIONES A SOLERA. PUERTA DE APERTURA PIVOTANTE CON SISTEMA ANTIATRAPADEDOS.

MÓDULOS VALLA EXTERIOR

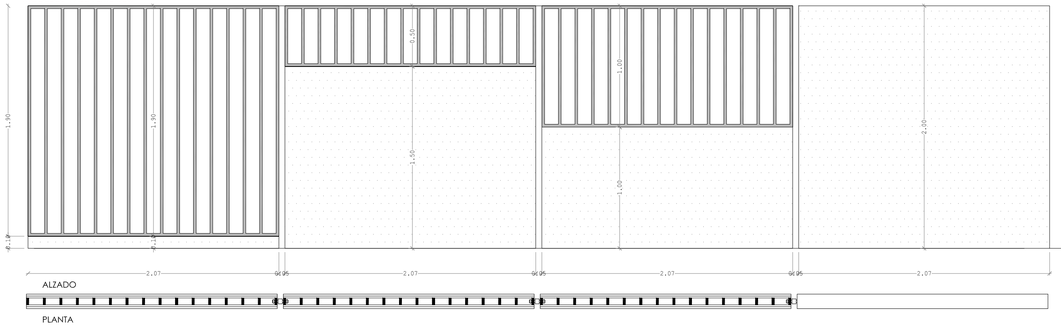

ALZADO

PLANTA

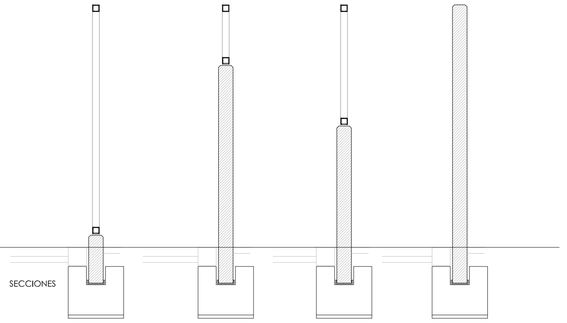

SECCIONES

VP-1 VALLA PARABALONES

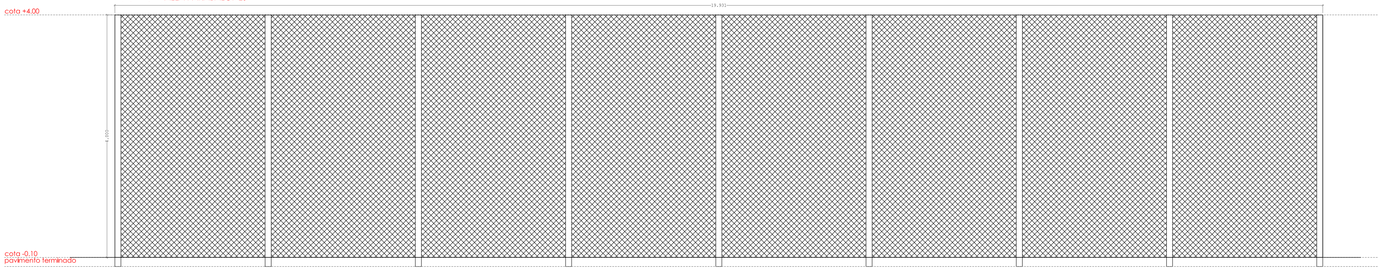

VP-1 1 UDS.

VALLA PARABALONES

VALLADO FORMADO POR ESTRUCTURA TUBULAR DE ACERO GALVANIZADO Y MALLA DE SIMPLE TORSIÓN GALVANIZADA

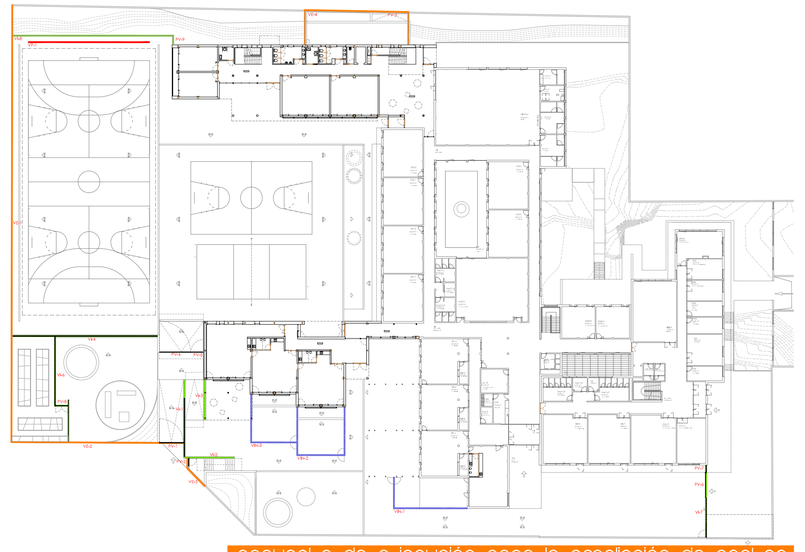

proyecto de ejecución para la ampliación de centro de educación infantil y primaria "gerardo diego"

Junta de Castilla y León
CONSEJERÍA DE EDUCACIÓN

C/ CONVIVENCIA S/N URBANIZACIÓN LAS CAMARETAS - GOLMAYO (SORIA)

EXPEDIENTE: A2015/001940 FECHA: FEBRERO 2017

ESCALA: A1 1:50 A3 1:100

0 1 2 10

ARQUITECTO

JESÚS AMORES DOMÍNGUEZ

PLANO DE ARQUITECTURA

cerrajeria y vallado 2

m07

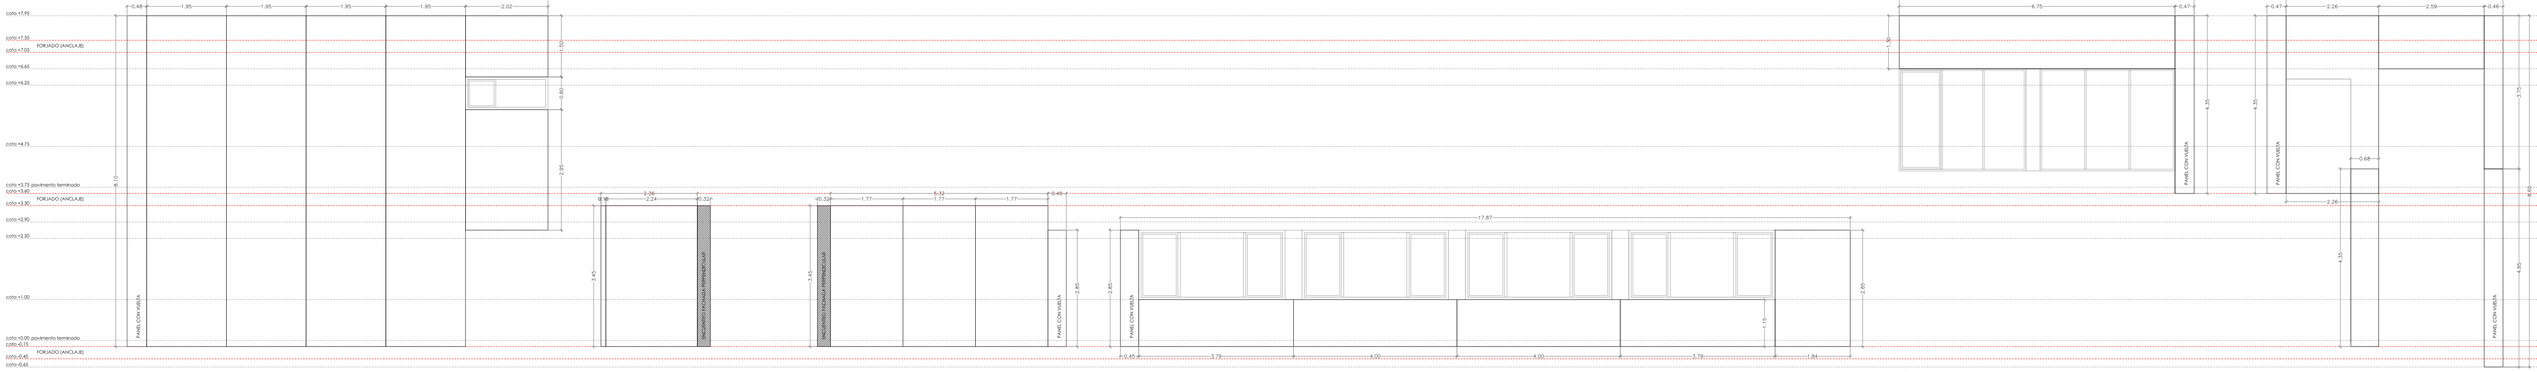

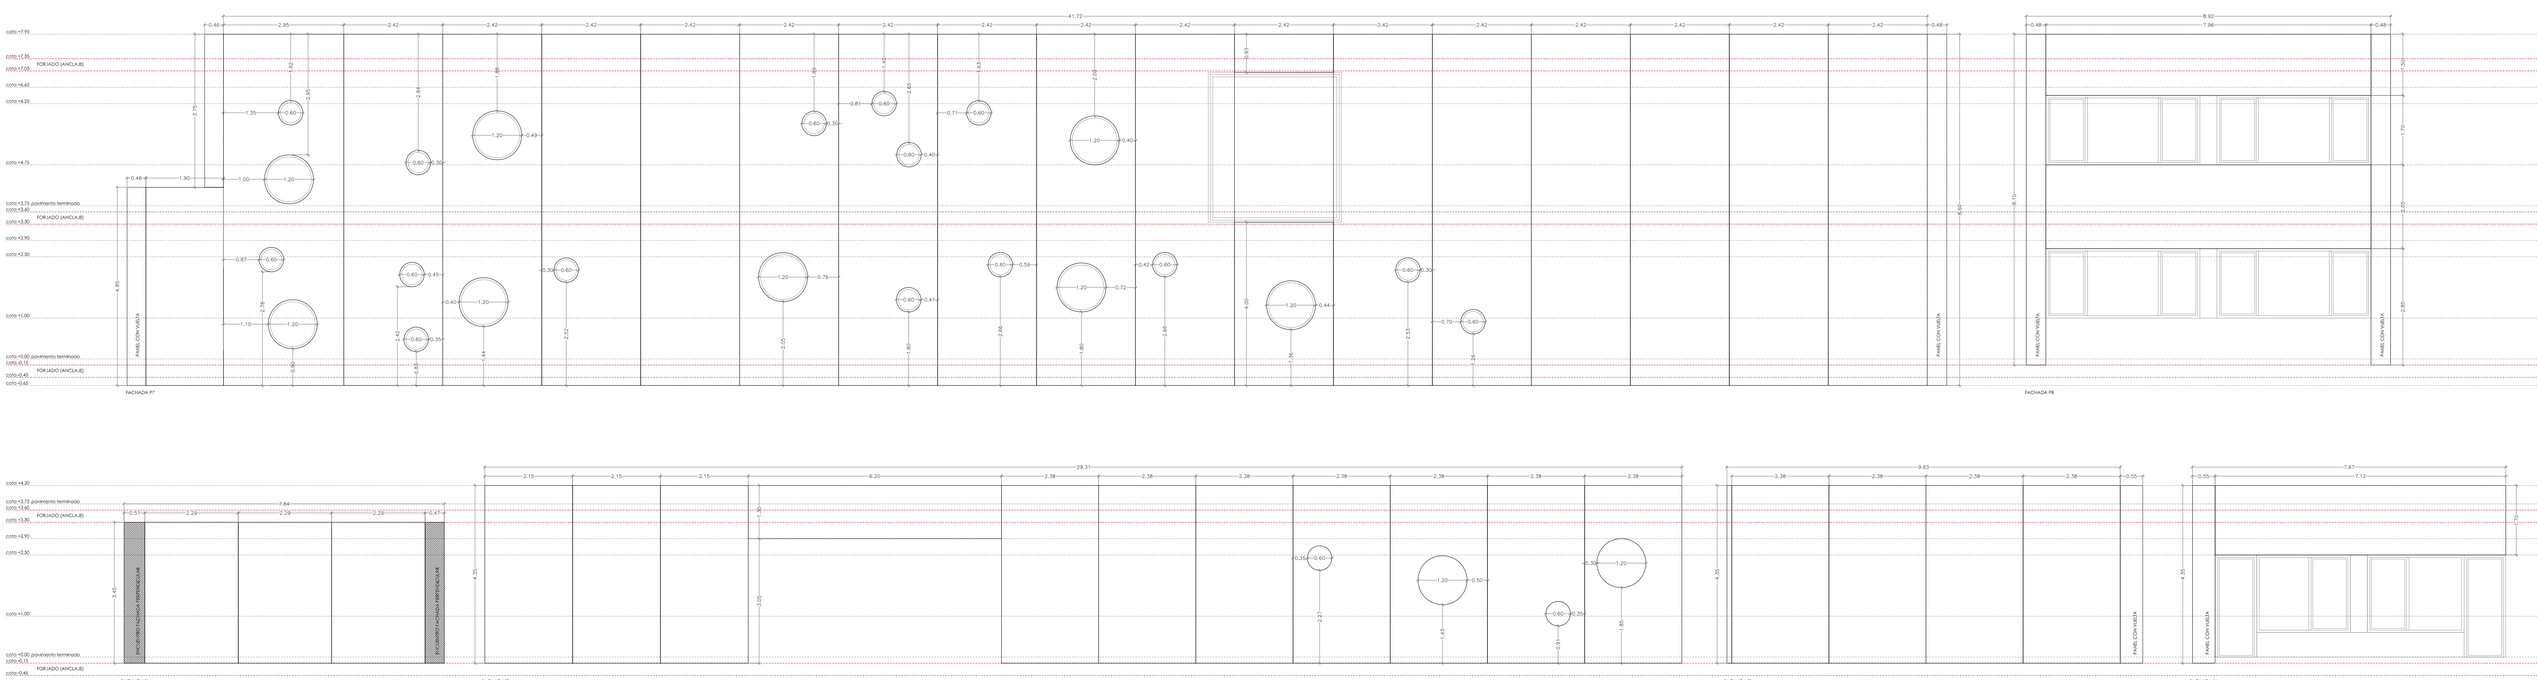

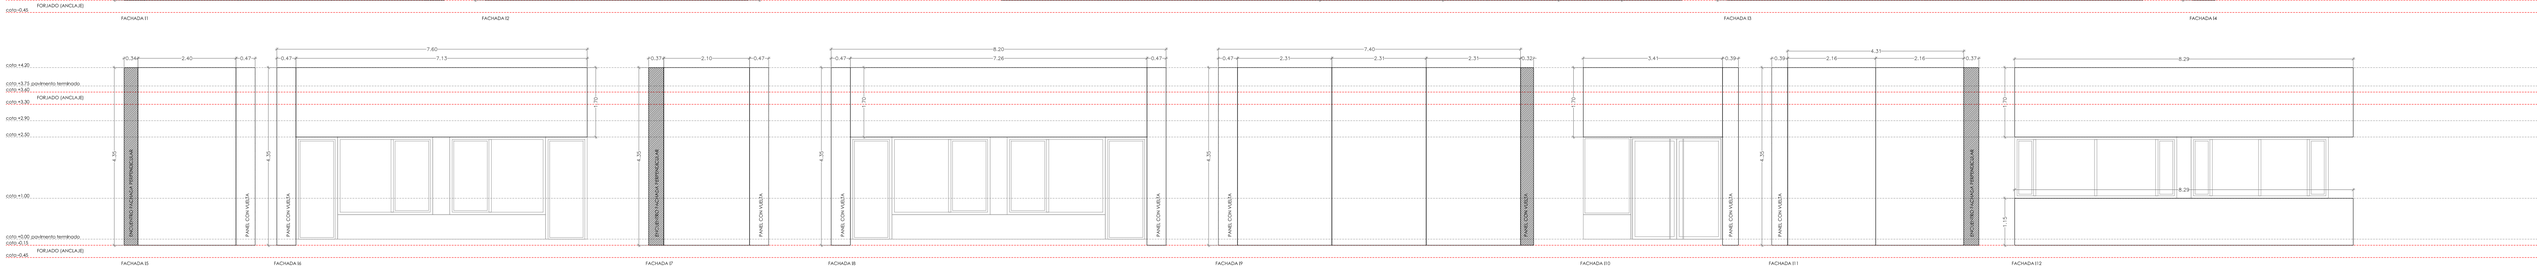

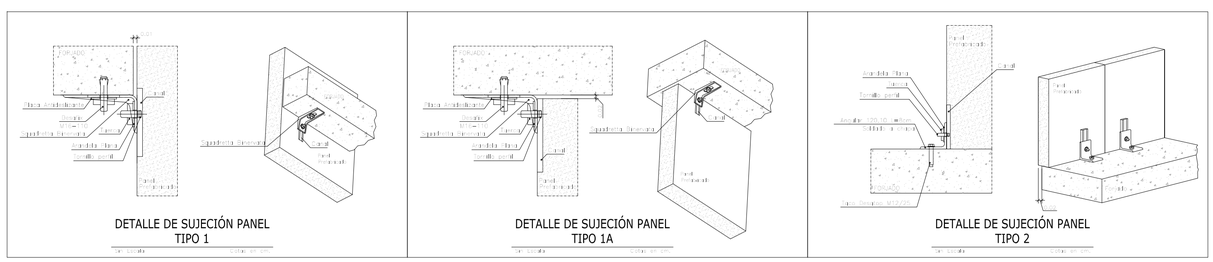

proyecto de ejecución para la ampliación de centro de educación infantil y primaria "gerardo diego"

Junta de Castilla y León
CONSEJERÍA DE EDUCACIÓN

C/ CONVIVENCIA S/N URBANIZACIÓN LAS CAMARETAS - GOLMAYO (SORIA)

EXPEDIENTE: A2015/001940 FECHA: FEBRERO 2017

ESCALA: A1 1:75 A3 1:150

0 1 5 10

ARQUITECTO

JESÚS AMORES DOMÍNGUEZ

PLANO DE ARQUITECTURA

despiece paneles de hormigón

m08

INTERVENCIONES

- Demolición de vallado
- Demolición de muros de hormigón
- Ejecución de vallados nuevos
- Ejecución de muros de contención
- Conexión de instalaciones
- Ejecución de zona de juegos infantiles
- Modificaciones en edificio existente
- Demolición de pista existente
- Zona de nueva urbanización - movimiento de tierra
- Ejecución de nuevos porches
- Ampliación de pista existente
- Sustitución de arenero por zona pavimentada
- Demolición de porches y aleros
- Área de nueva intervención

ESCALA: A1 1:150 A3 1:300

0 5 10 20

proyecto de ejecución para la ampliación de centro de educación infantil y primaria "gerardo diego"

Junta de Castilla y León
CONSEJERÍA DE EDUCACIÓN

C/ CONVIVENCIA S/N URBANIZACIÓN LAS CAMARETAS - GOLMAYO (SORIA)

EXPEDIENTE: A2015/001940 FECHA: FEBRERO 2017

ARQUITECTO

JESÚS AMORES DOMÍNGUEZ

PLANO DE ARQUITECTURA

intervenciones - planta baja

n01

SECTORES DE INCENDIO

- SECTOR DE INCENDIO 1 - (USO DOCENTE-ADMINISTRATIVO) - PRIMERA Y SEGUNDA AMPLIACIÓN
- SECTOR DE INCENDIO 2 - (USO DOCENTE-ADMINISTRATIVO) - EDIFICIO INICIAL
- LOCALES DE RIESGO ESPECIAL - (INSTALACIONES-COCINA) - EDIFICIO EXISTENTE Y AMPLIACIÓN

LEYENDA

- RECORRIDO DE EVACUACIÓN
- ORIGEN DE EVACUACIÓN
- SALIDA DE EDIFICIO - SALIDA DE PLANTA
- PUNTO RECORRIDO ALTERNATIVO
- 20 p — OCUPACIÓN ESTIMADA DE CADA LOCAL
- 1940 / 248p (bloqueo 52) — OCUPACIÓN ESTIMADA
- CAPACIDAD DE EVACUACIÓN
- OCUPACIÓN ESTIMADA POR ZONAS
- EXTINTOR MANUAL DE EFICACIA 21A-113B
- EXTINTOR MANUAL DE CO2
- BOCA DE INCENDIOS EQUIPADA
- ALUMBRADO EMERGENCIA
- PARED DELIMITADORA LOCAL DE RIESGO ESPECIAL RESISTENCIA AL FUEGO EXIGIDA
- INSTALCIÓN DE ALARMA - CENTRAL DE INCENDIOS
- PULASADOR DE INCENDIOS
- SIRENA BITONAL
- ESPACIO EXTERIOR SEGURO
- ÁREA DE APROXIMACIÓN BOMBEROS

VIAL DE APROXIMACIÓN

ENTRADA AL RECINTO CAMIÓN DE BOMBEROS

ESCALA: A1 1:150 A3 1:300

0 5 10 20

proyecto de ejecución para la ampliación de centro de educación infantil y primaria "gerardo diego"

Junta de Castilla y León — CONSEJERÍA DE EDUCACIÓN

C/ CONVIVENCIA S/N URBANIZACIÓN LAS CAMARETAS - GOLMAYO (SORIA)

EXPEDIENTE: A2015/001940 FECHA: FEBRERO 2017

ARQUITECTO

JESÚS AMORES DOMÍNGUEZ

PLANO DE CUMPLIMIENTO CTE

P. BAJA - cumplimiento DB-SI

SI01

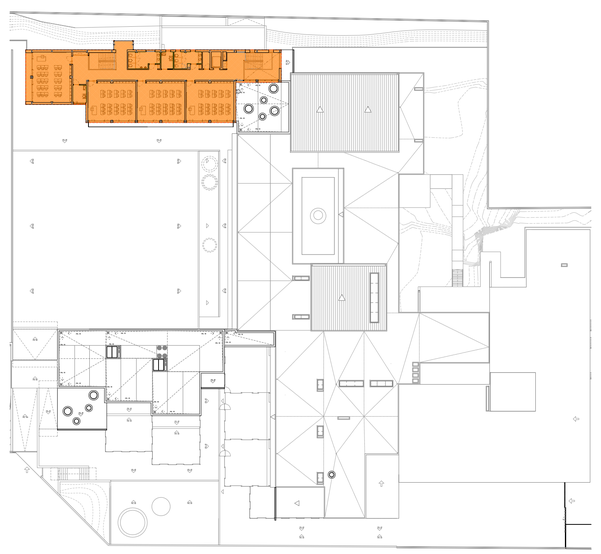

SECTORES DE INCENDIO

- SECTOR DE INCENDIO 1 - (USO DOCENTE-ADMINISTRATIVO) - PRIMERA Y SEGUNDA AMPLIACIÓN
- SECTOR DE INCENDIO 2 - (USO DOCENTE-ADMINISTRATIVO) - EDIFICIO INICIAL
- LOCALES DE RIESGO ESPECIAL - (INSTALACIONES-COCINA) - EDIFICIO EXISTENTE Y AMPLIACIÓN

SEÑALIZACIÓN

- SALIDA DE RECINTO
- BOCA DE INCENDIO EQUIPADA
- SIN SALIDA
- EXTINTOR
- PULSADOR DE ALARMA
- NO UTILIZAR EN CASO DE EMERGENCIA

LEYENDA

- RECORRIDO DE EVACUACIÓN
- ORIGEN DE EVACUACIÓN
- SALIDA DE EDIFICIO - SALIDA DE PLANTA
- PUNTO RECORRIDO ALTERNATIVO
- 20 p — OCUPACIÓN ESTIMADA DE CADA LOCAL
- 1940 / 248p (bloqueo 52) — OCUPACIÓN ESTIMADA
- CAPACIDAD DE EVACUACIÓN
- OCUPACIÓN ESTIMADA POR ZONAS
- EXTINTOR MANUAL DE EFICACIA 21A-113B
- EXTINTOR MANUAL DE CO2
- BOCA DE INCENDIOS EQUIPADA
- ALUMBRADO EMERGENCIA
- PARED DELIMITADORA LOCAL DE RIESGO ESPECIAL RESISTENCIA AL FUEGO EXIGIDA
- INSTALCIÓN DE ALARMA - CENTRAL DE INCENDIOS
- PULASADOR DE INCENDIOS
- SIRENA BITONAL
- ESPACIO EXTERIOR SEGURO
- ÁREA DE APROXIMACIÓN BOMBEROS

OBSERVACIÓN:

LAS MEDIDAS CONTRAINCENDIOS Y DE EMERGENCIA SE DESARROLLAN EN LOS PROYECTOS ESPECÍFICOS DE INSTALACIONES

N

ESCALA: A1 1:150 A3 1:300

0 5 10 20

proyecto de ejecución para la ampliación de centro de educación infantil y primaria "gerardo diego"

Junta de Castilla y León
CONSEJERÍA DE EDUCACIÓN

C/ CONVIVENCIA S/N URBANIZACIÓN LAS CAMARETAS - GOLMAYO (SORIA)

EXPEDIENTE: A2015/001940 FECHA: FEBRERO 2017

ARQUITECTO

JESÚS AMORES DOMÍNGUEZ

PLANO DE CUMPLIMIENTO CTE

P. PRIMERA - cumplimiento DB-SI

SI02

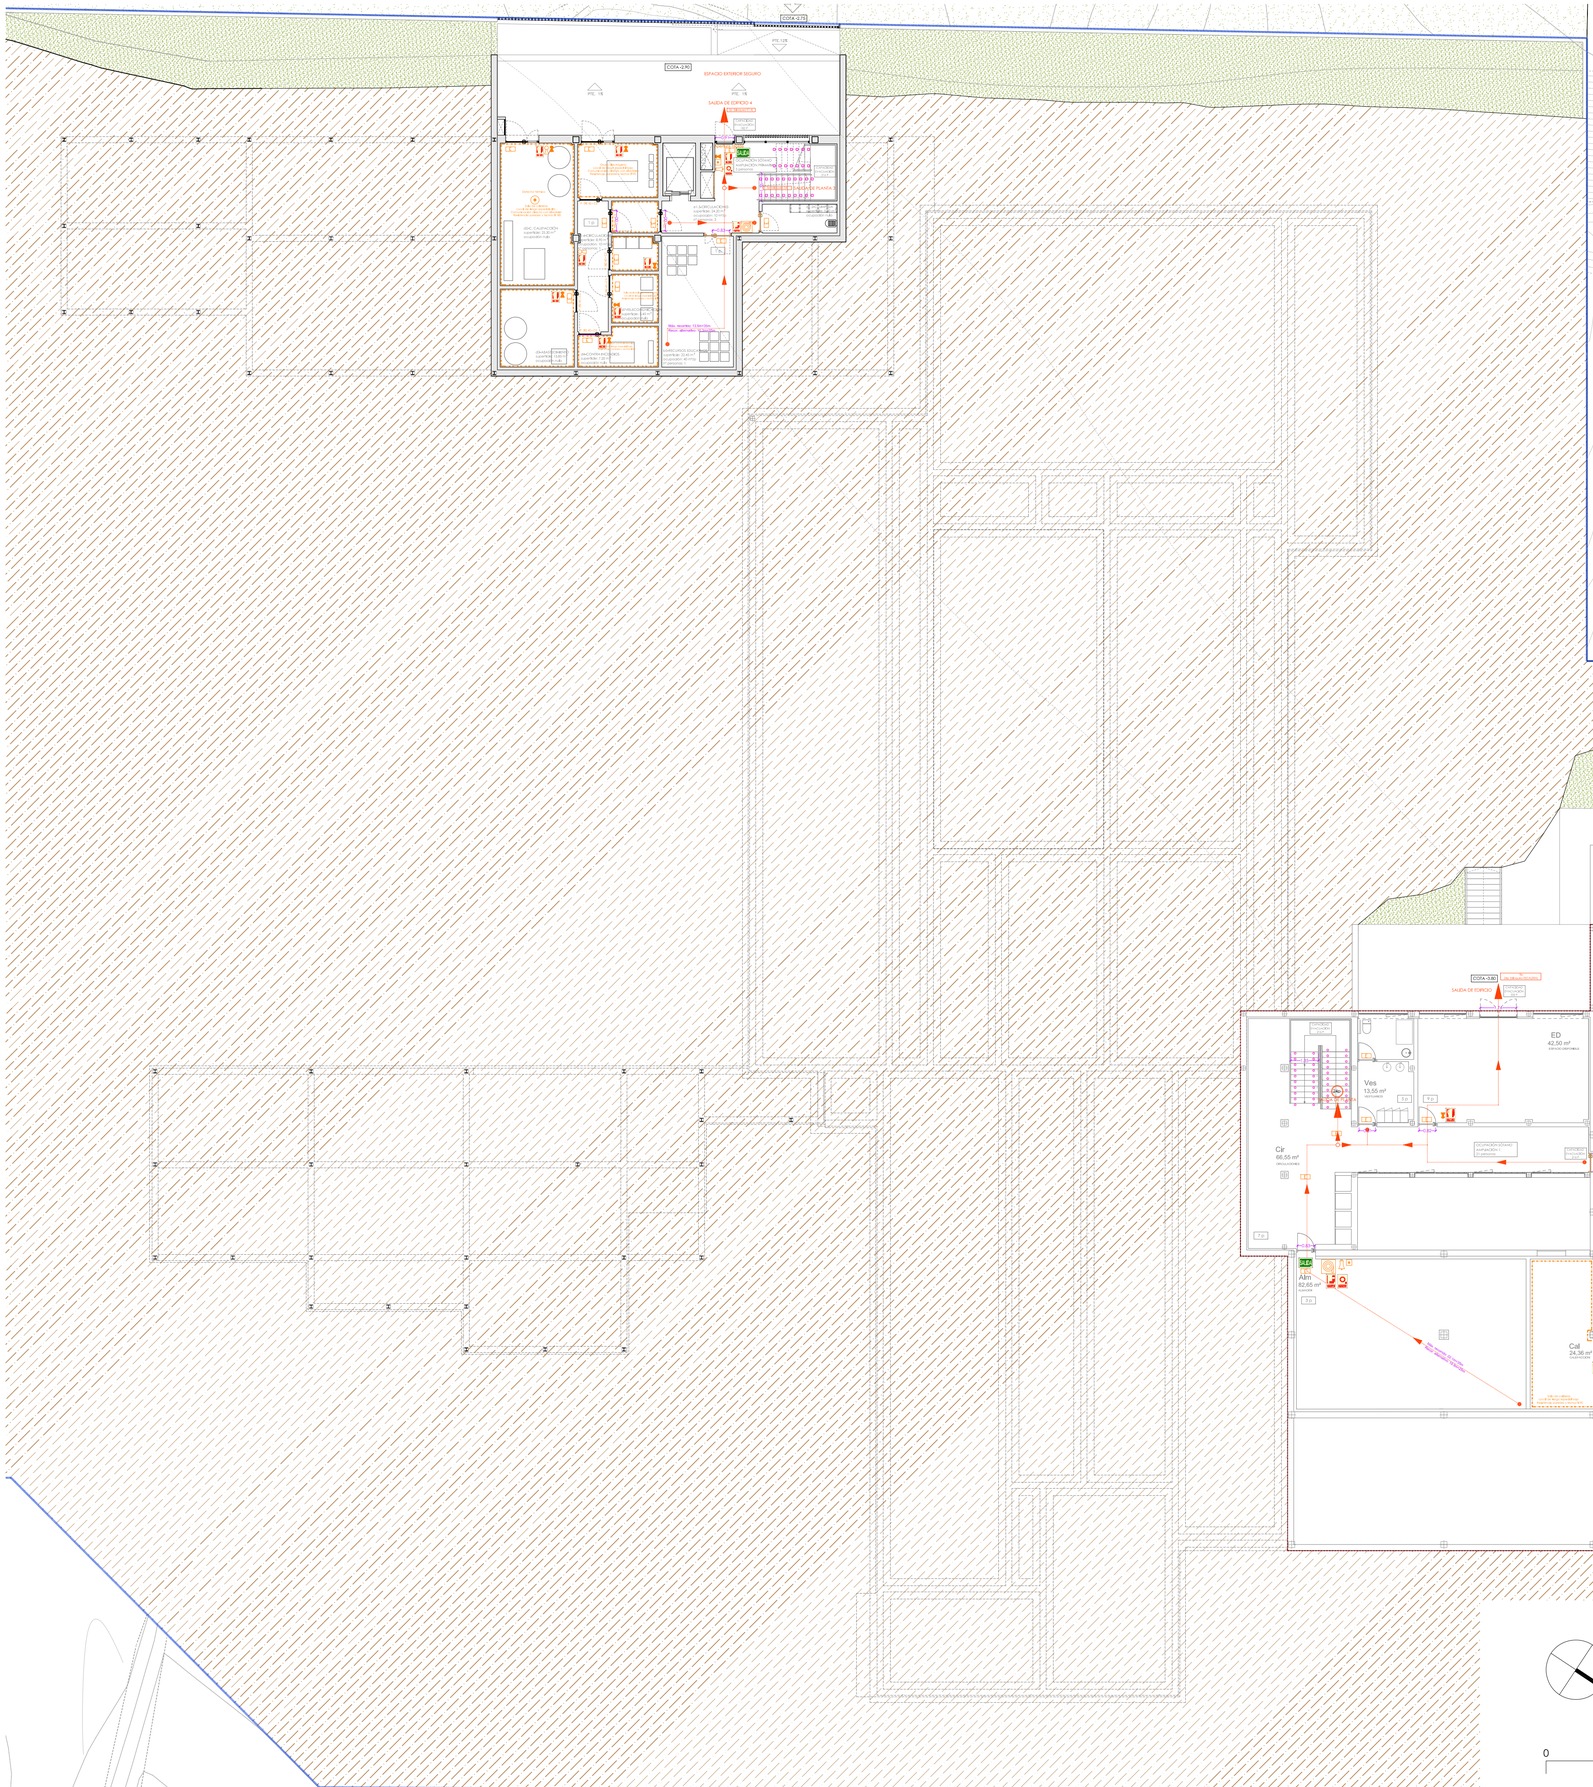

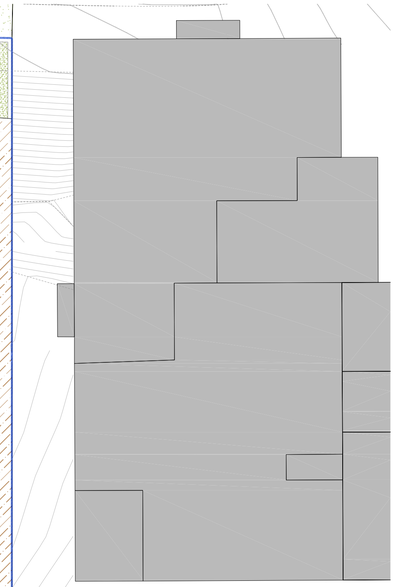

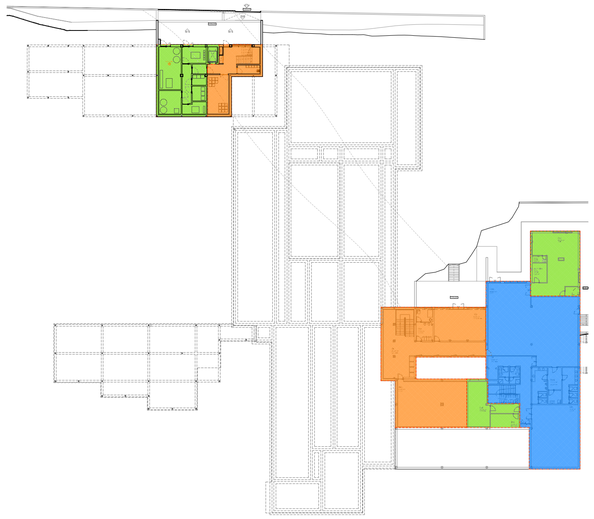

SECTORES DE INCENDIO

- SECTOR DE INCENDIO 1 - (USO DOCENTE-ADMINISTRATIVO) - PRIMERA Y SEGUNDA AMPLIACIÓN
- SECTOR DE INCENDIO 2 - (USO DOCENTE-ADMINISTRATIVO) - EDIFICIO INICIAL
- LOCALES DE RIESGO ESPECIAL - (INSTALACIONES-COCINA) - EDIFICIO EXISTENTE Y AMPLIACIÓN

SEÑALIZACIÓN

- SALIDA DE RECINTO
- BOCA DE INCENDIO EQUIPADA
- SIN SALIDA
- EXTINTOR
- PULSADOR DE ALARMA
- NO UTILIZAR EN CASO DE EMERGENCIA

LEYENDA

- RECORRIDO DE EVACUACIÓN
- ORIGEN DE EVACUACIÓN
- SALIDA DE EDIFICIO - SALIDA DE PLANTA
- PUNTO RECORRIDO ALTERNATIVO
- 20 p — OCUPACIÓN ESTIMADA DE CADA LOCAL
- 1P4p 24Bp (bloqueo S2) — OCUPACIÓN ESTIMADA
- CAPACIDAD DE EVACUACIÓN
- OCUPACIÓN ESTIMADA POR ZONAS
- EXTINTOR MANUAL DE EFICACIA 21A-113B
- EXTINTOR MANUAL DE CO2
- BOCA DE INCENDIOS EQUIPADA
- ALUMBRADO EMERGENCIA
- PARED DELIMITADORA LOCAL DE RIESGO ESPECIAL RESISTENCIA AL FUEGO EXIGIDA
- INSTALCIÓN DE ALARMA - CENTRAL DE INCENDIOS
- PULASADOR DE INCENDIOS
- SIRENA BITONAL
- ESPACIO EXTERIOR SEGURO
- ÁREA DE APROXIMACIÓN BOMBEROS

OBSERVACIÓN:

LAS MEDIDAS CONTRAINCENDIOS Y DE EMERGENCIA SE DESARROLLAN EN LOS PROYECTOS ESPECÍFICOS DE INSTALACIONES

N

ESCALA: A1 1:150 A3 1:300

0 5 10 20

proyecto de ejecución para la ampliación de centro de educación infantil y primaria "gerardo diego"

Junta de Castilla y León
CONSEJERÍA DE EDUCACIÓN

C/ CONVIVENCIA S/N URBANIZACIÓN LAS CAMARETAS - GOLMAYO (SORIA)

EXPEDIENTE: A2015/001940 FECHA: FEBRERO 2017

ARQUITECTO

JESÚS AMORES DOMÍNGUEZ

PLANO DE CUMPLIMIENTO CTE

P. SÓTANO - cumplimiento DB-SI

SI03

BAJA 1

BAJA 2

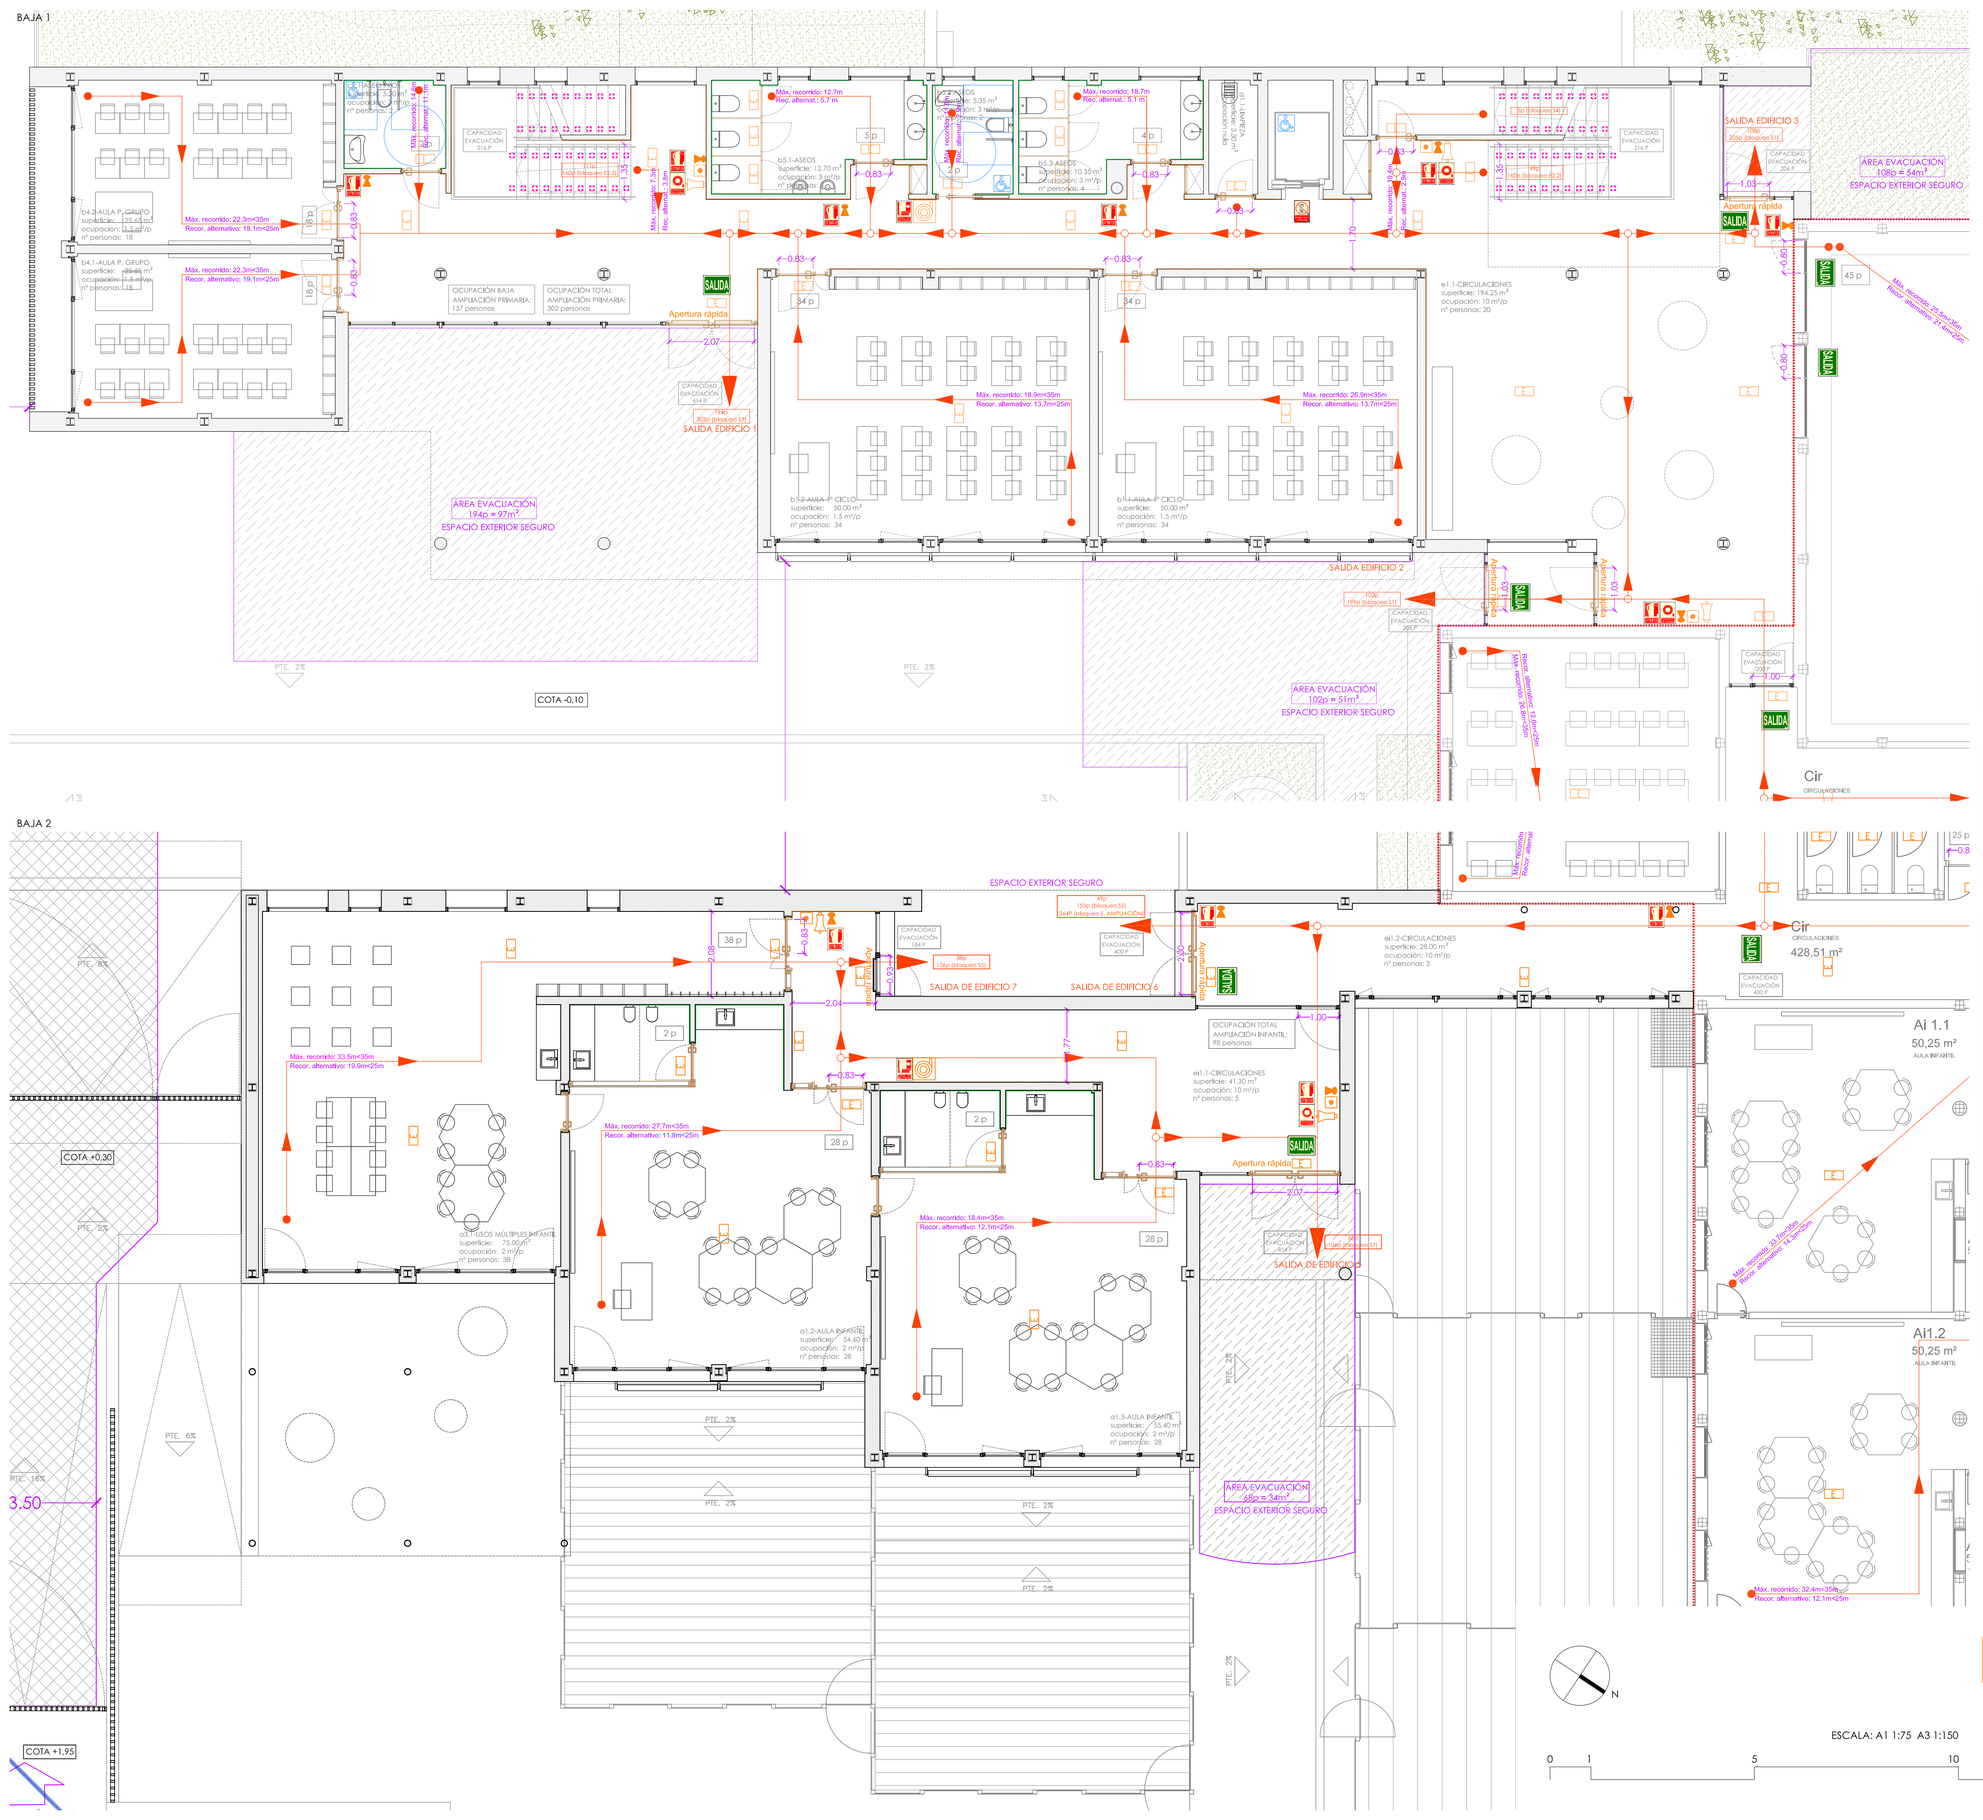

SECTORES DE INCENDIO

- SECTOR DE INCENDIO 1 - (USO DOCENTE-ADMINISTRATIVO) - PRIMERA Y SEGUNDA AMPLIACIÓN
- SECTOR DE INCENDIO 2 - (USO DOCENTE-ADMINISTRATIVO) - EDIFICIO INICIAL
- LOCALES DE RIESGO ESPECIAL - (INSTALACIONES-COCINA) - EDIFICIO EXISTENTE Y AMPLIACIÓN

SEÑALIZACIÓN

- SALIDA DE RECINTO
- BOCA DE INCENDIO EQUIPADA
- SIN SALIDA
- EXTINTOR
- PULSADOR DE ALARMA
- NO UTILIZAR EN CASO DE EMERGENCIA

LEYENDA

- RECORRIDO DE EVACUACIÓN
- ORIGEN DE EVACUACIÓN
- SALIDA DE EDIFICIO - SALIDA DE PLANTA
- PUNTO RECORRIDO ALTERNATIVO
- OCUPACIÓN ESTIMADA DE CADA LOCAL
- OCUPACIÓN ESTIMADA
- CAPACIDAD DE EVACUACIÓN
- OCUPACIÓN ESTIMADA POR ZONAS
- EXTINTOR MANUAL DE EFICACIA 21A-113B
- EXTINTOR MANUAL DE CO2
- BOCA DE INCENDIOS EQUIPADA
- ALUMBRADO EMERGENCIA
- PARED DELIMITADORA LOCAL DE RIESGO ESPECIAL RESISTENCIA AL FUEGO EXIGIDA
- INSTALCIÓN DE ALARMA - CENTRAL DE INCENDIOS
- PULSADOR DE INCENDIOS
- SIRENA BITONAL
- ESPACIO EXTERIOR SEGURO
- ÁREA DE APROXIMACIÓN BOMBEROS

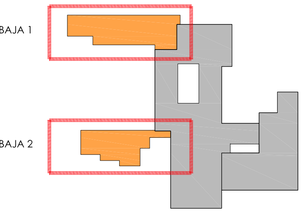

ESCALA: A1 1:75 A3 1:150

0 1 5 10

proyecto de ejecución para la ampliación de centro de educación infantil y primaria "gerardo diego"

Junta de Castilla y León
CONSEJERÍA DE EDUCACIÓN

C/ CONVIVENCIA S/N URBANIZACIÓN LAS CAMARETAS - GOLMAYO (SORIA)

EXPEDIENTE: A2015/001940 FECHA: FEBRERO 2017

ARQUITECTO

JESÚS AMORES DOMÍNGUEZ

PLANO DE CUMPLIMIENTO CTE

P. BAJA - cumplimiento DB-SI

SI04

PRIMERA

b3.2-AULA 3º CICLO
superficie: 50.00 m²
ocupación: 1.5 m²/p
nº personas: 30

CAPACIDAD EVACUACIÓN E2-2-210 P

SALIDA DE PLANTA 2

Máx. recorrido: 15.1m
Recr. alternat.: 5.7 m

b5.4-ASEOS
superficie: 12.70 m²
ocupación: 3 m²/p
nº personas: 5

b5.5-ASEOS
superficie: 5.35 m²
ocupación: 3 m²/p
nº personas: 2

Máx. recorrido: 17.3m
Recr. alternat.: 5.1 m

b5.6-ASEOS
superficie: 10.35 m²
ocupación: 3 m²/p
nº personas: 4

Grupo electrógeno
Local de riesgo especial bajo
Comunicación directa con el exterior
Resistencia paredes y techos EI 90

SALIDA DE PLANTA 1

CAPACIDAD EVACUACIÓN E1 345 P

OCUPACIÓN PRIMERA
AMPLIACIÓN PRIMARIA:
160 personas

e1.2-CIRCULACIONES
superficie: 89.70 m²
ocupación: 10 m²/p
nº personas: 9

Máx. recorrido: 26.1 m<35 m
Recor. alternativo: 22.4 m<35 m

Máx. recorrido: 15.1 m<35 m
Recor. alternativo: 11.1 m

e1.2-ASEO PROF.
superficie: 6.10 m²
ocupación: 3 m²/p
nº personas: 3

Máx. recorrido: 22.4m<35m
Recor. alternativo: 18.3m<25m

Máx. recorrido: 21.3m<35m
Recor. alternativo: 13.7m<25m

Máx. recorrido: 21.3m<35m
Recor. alternativo: 13.7m<25m

b2-1-AULA 2º CICLO
superficie: 50.00 m²
ocupación: 1.5 m²/p
nº personas: 34

b2-2-AULA 2º CICLO
superficie: 50.00 m²
ocupación: 1.5 m²/p
nº personas: 34

b2-3-AULA 2º CICLO
superficie: 50.00 m²
ocupación: 1.5 m²/p
nº personas: 34

PTE. 2%

PTE. 1%

PTE. 1%

PTE. 1%

PTE. 2%

PTE. 2%

PRIMERA

SÓTANO

SÓTANO

COTA -2,75

COTA -2,90

ESPACIO EXTERIOR SEGURO

PTE. 12%

PTE. 1%

PTE. 1%

SALIDA DE EDIFICIO 4

1p (bloqueo EI 45)

CAPACIDAD EVACUACIÓN 182 P

Apertura rompible

SALIDA

OCUPACIÓN SÓTANO AMPLIACIÓN PRIMARIA: 5 personas

CAPACIDAD EVACUACIÓN 216 P

1p (bloqueo EI 45)

SALIDA DE PLANTA 3

d1.2-CUMPLIETA
superficie: 5.40 m²
ocupación nula

Detector térmico

Sala de calderas
Local de riesgo especial alto
Comunicación directa con el exterior
Resistencia paredes y techos EI 180

P: EI2 45 - C

d2-C. CALEFACCIÓN
superficie: 25.30 m²
ocupación nula

1 p

e1.4-CIRCULACIONES
superficie: 8.90 m²
ocupación: 10 m²/p
nº personas: 1

P: EI2 45 - C

Grupo electrógeno
Local de riesgo especial bajo
Comunicación directa con el exterior
Resistencia paredes y techos EI 90

d7-TELECOMUNICACIONES
superficie: 5.45 m²
ocupación nula

P: EI2 45 - C

Local de riesgo especial bajo
Resistencia paredes y techos EI 90

d3-ABASTECIMIENTO
superficie: 13.85 m²
ocupación nula

d4-CONTRA INCENDIOS
superficie: 7.20 m²
ocupación nula

e1.3-CIRCULACIONES
superficie: 24.20 m²
ocupación: 10 m²/p
nº personas: 3

1 p

b5-RECURSOS EDUCATIVOS
superficie: 22.45 m²
ocupación: 40 m²/p
nº personas: 1

Máx. recorrido: 13.5m<35m
Recor. alternativo: 10.3m<25m

SECTORES DE INCENDIO

- SECTOR DE INCENDIO 1 - (USO DOCENTE-ADMINISTRATIVO) - PRIMERA Y SEGUNDA AMPLIACIÓN
- SECTOR DE INCENDIO 2 - (USO DOCENTE-ADMINISTRATIVO) - EDIFICIO INICIAL
- LOCALES DE RIESGO ESPECIAL - (INSTALACIONES-COCINA) - EDIFICIO EXISTENTE Y AMPLIACIÓN

SEÑALIZACIÓN

- SALIDA DE RECINTO
- BOCA DE INCENDIO EQUIPADA
- SIN SALIDA
- EXTINTOR
- PULSADOR DE ALARMA
- NO UTILIZAR EN CASO DE EMERGENCIA

LEYENDA

- RECORRIDO DE EVACUACIÓN
- ORIGEN DE EVACUACIÓN
- SALIDA DE EDIFICIO - SALIDA DE PLANTA
- PUNTO RECORRIDO ALTERNATIVO
- 20 p — OCUPACIÓN ESTIMADA DE CADA LOCAL
- 194p 248p (bloqueo 52) — OCUPACIÓN ESTIMADA
- CAPACIDAD EVACUACIÓN 345 P — CAPACIDAD DE EVACUACIÓN
- OCUPACIÓN TOTAL EVACUACIÓN PRIMARIA 160 personas — OCUPACIÓN ESTIMADA POR ZONAS
- EXTINTOR MANUAL DE EFICACIA 21A-113B
- EXTINTOR MANUAL DE CO2
- BOCA DE INCENDIOS EQUIPADA
- ALUMBRADO EMERGENCIA
- PARED DELIMITADORA LOCAL DE RIESGO ESPECIAL RESISTENCIA AL FUEGO EXIGIDA
- INSTALCIÓN DE ALARMA - CENTRAL DE INCENDIOS
- PULSADOR DE INCENDIOS
- SIRENA BITONAL
- ESPACIO EXTERIOR SEGURO
- ÁREA DE APROXIMACIÓN BOMBEROS
- DETECTOR TÉRMICO

N

ESCALA: A1 1:75 A3 1:150

0 1 5 10

proyecto de ejecución para la ampliación de centro de educación infantil y primaria "gerardo diego"

Junta de Castilla y León
CONSEJERÍA DE EDUCACIÓN

C/ CONVIVENCIA S/N URBANIZACIÓN LAS CAMARETAS - GOLMAYO (SORIA)

EXPEDIENTE: A2015/001940 FECHA: FEBRERO 2017

ARQUITECTO

JESÚS AMORES DOMÍNGUEZ

PLANO DE CUMPLIMIENTO CTE
PRIMERA Y SÓTANO - DB-SI

SI05

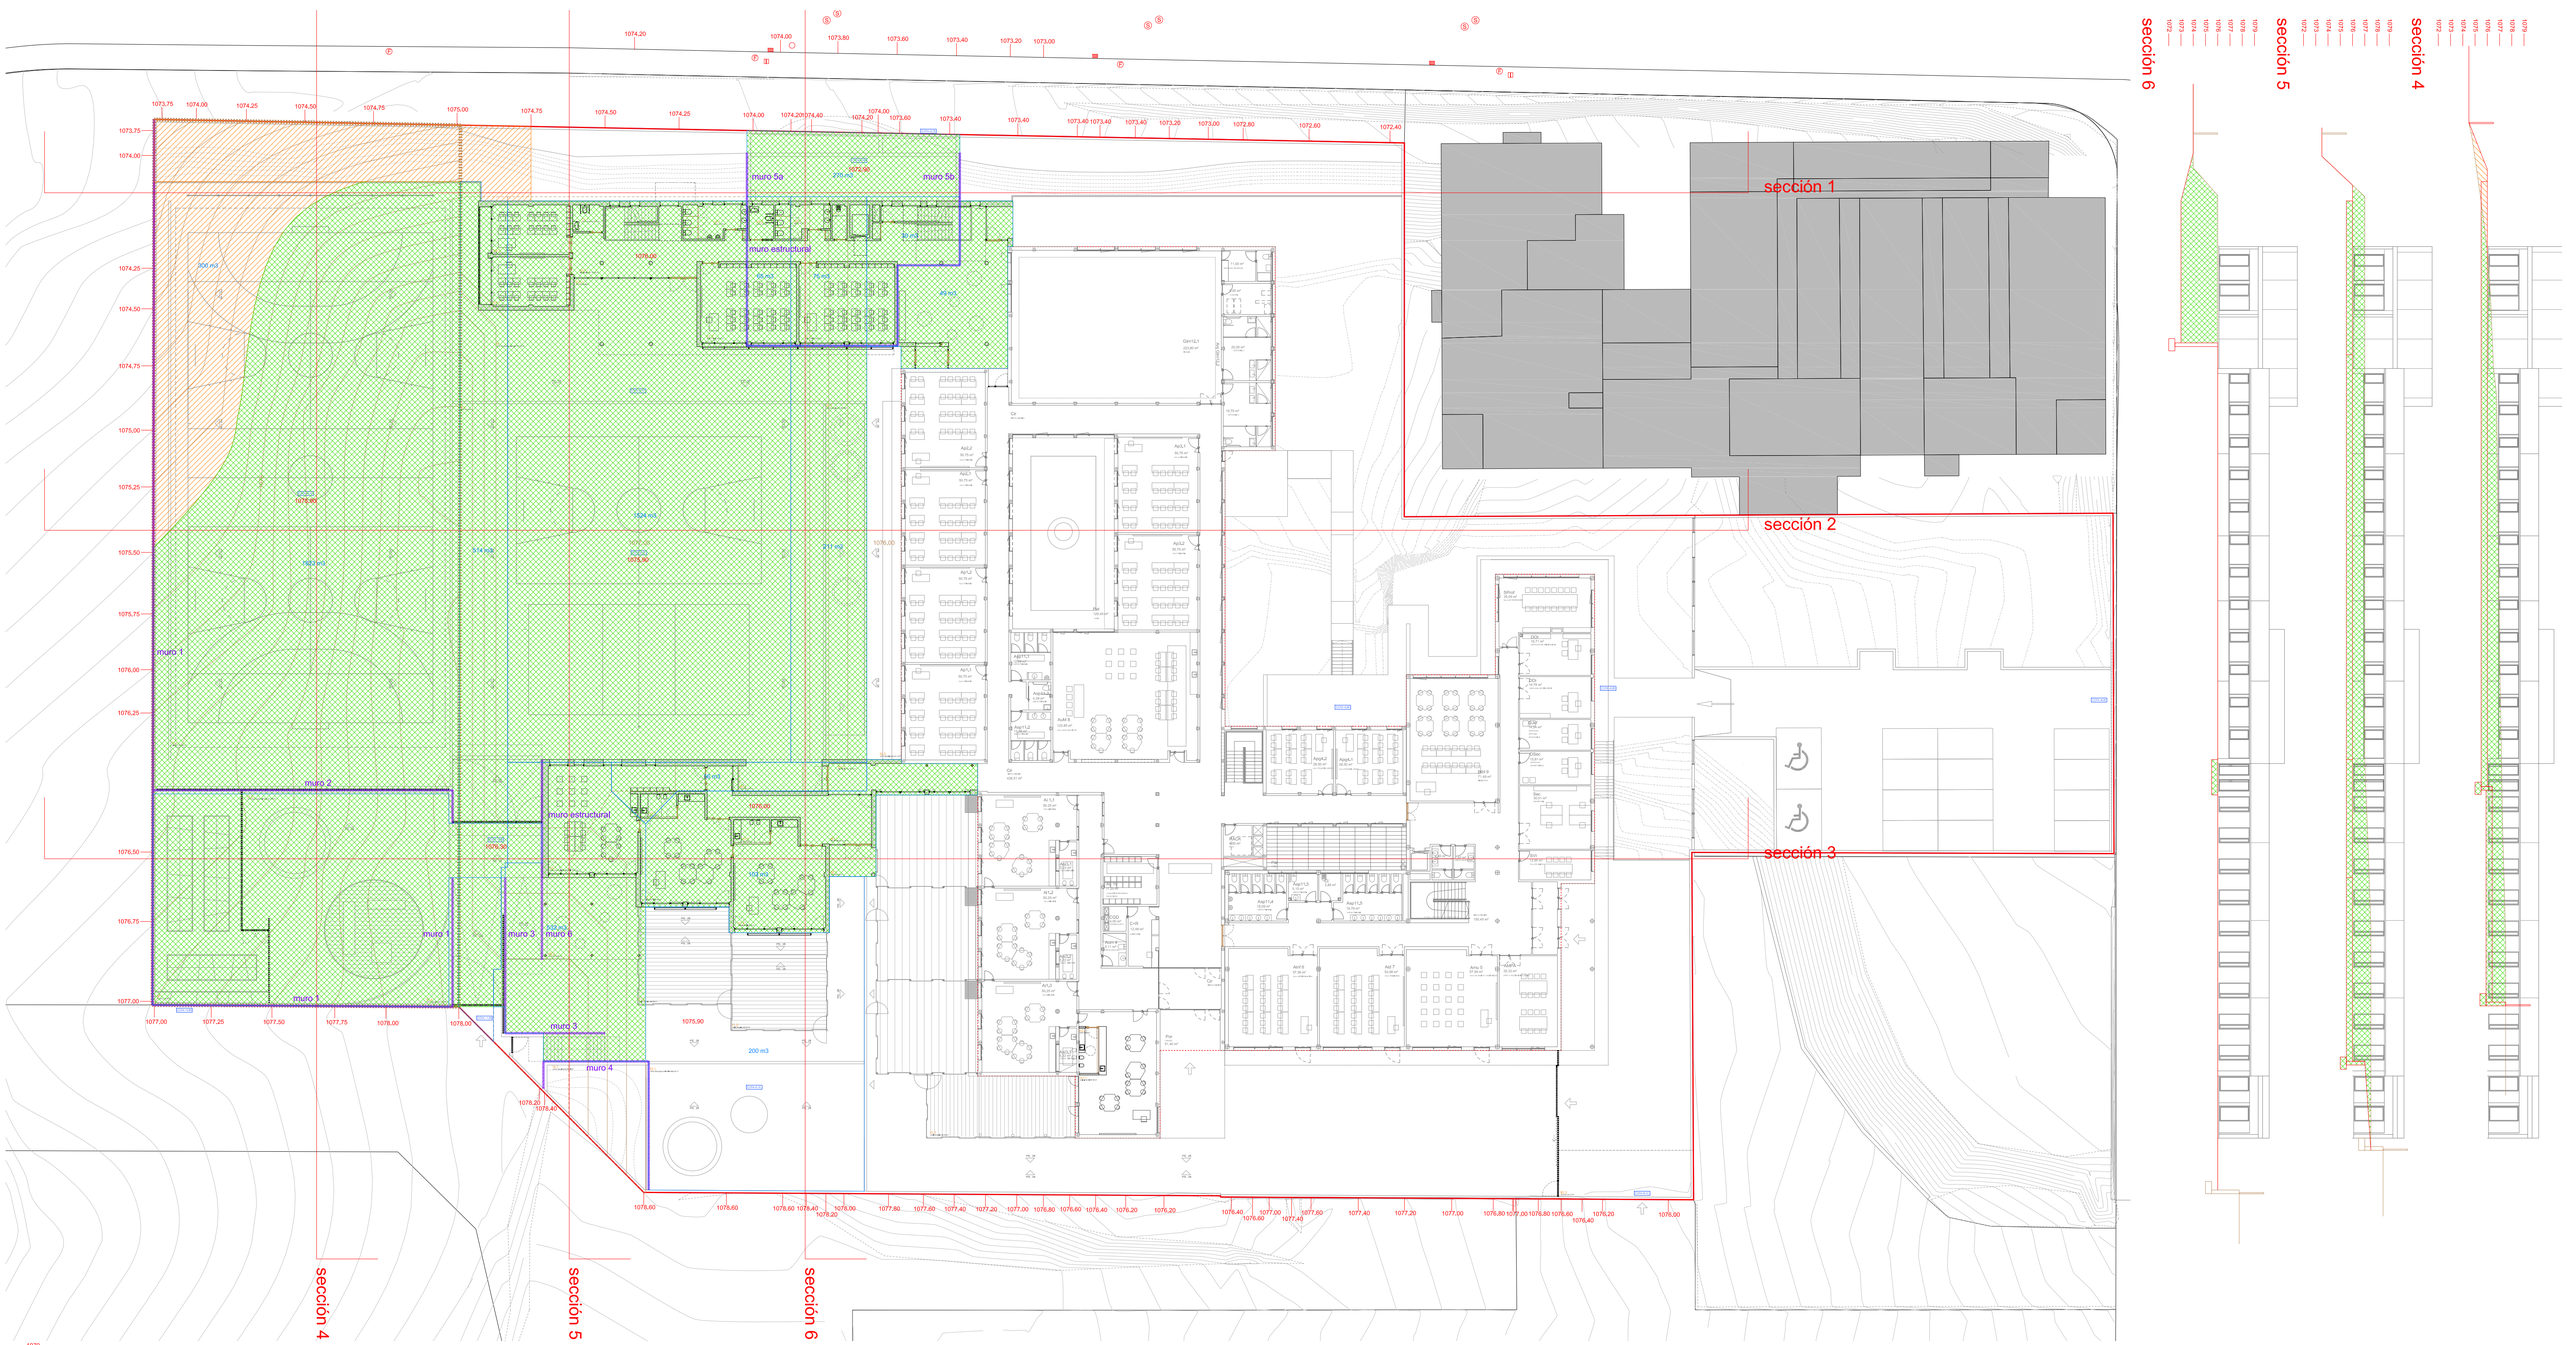

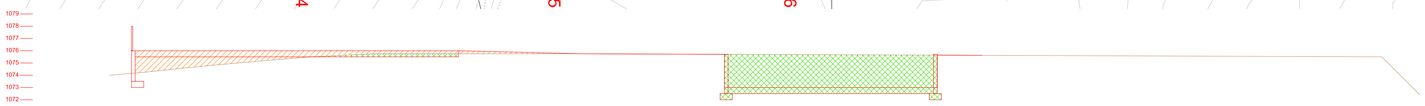

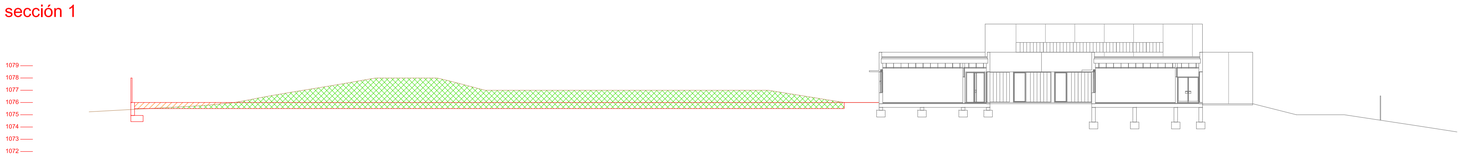

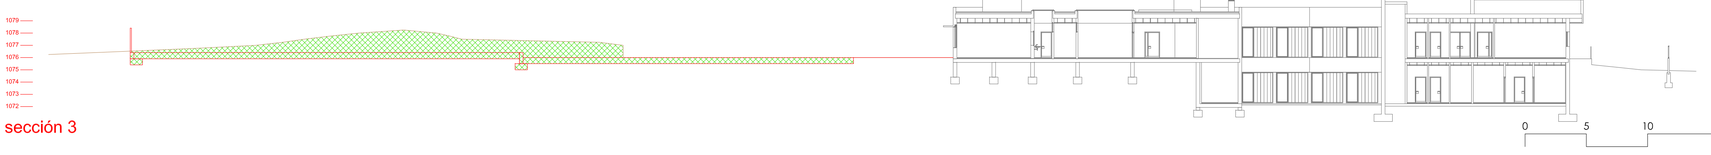

TAQUIMÉTRICO

- Pozo de saneamiento
- Pozo desconocido
- Sumidero
- Farola
- Arqueta de iluminación
- Curva de nivel actual

MOVIMIENTO DE TIERRA

- Terreno de relleno
- Excavación de tierra
- Muro de contención de tierra
- 1074.25 Cota taquimétrica

ESCALA: A1 1:250 A3 1:500

0 5 10 30

N

proyecto de ejecución para la ampliación de centro de educación infantil y primaria "gerardo diego"

Junta de Castilla y León
CONSEJERÍA DE EDUCACIÓN

C/ CONVIVENCIA S/N URBANIZACIÓN LAS CAMARETAS - GOLMAYO (SORIA)

EXPEDIENTE: A2015/001940 FECHA: FEBRERO 2017

ARQUITECTO

JESÚS AMORES DOMÍNGUEZ

PLANO DE ARQUITECTURA

urbanización - movimiento de tierra u01

PENDIENTE 3:2

MALLA DE SIMPLE TORSION

PISTAS DEPORTIVAS

ZONA DE JUEGO PRIMARIA

PISTAS DEPORTIVAS

HUERTA

ACCESO VEHICULOS

ACCESO VEHICULOS

ACCESO PEATONAL

ZONA DE JUEGO INFANTIL

PENDIENTE 3:2

AULAS EXTERIORES

ZONA DE JUEGO INFANTIL

AULA EXTERIOR

Glm12.1
223,80 m²

Ap3.1
50,75 m²

Ap3.2
50,75 m²

Ap2.2
50,75 m²

Ap2.1
50,75 m²

Ap1.2
50,75 m²

Ap1.1
50,75 m²

Ap011.1
12,99 m²

Asp11.3
4,39 m²

Asp11.2
4,39 m²

AuM 8
122,85 m²

Elist
129,45 m²

Clr
428,51 m²

Clr

Clr

Por
51,40 m²

Al 1.1
50,25 m²

Al1.2
50,25 m²

Al1.3
50,25 m²

Asl3.1
5,22 m²

Asl3.2
5,22 m²

Asl3.3
5,22 m²

AL 10
17,20 m²

CGD
4,00 m²

C+R
12,48 m²

Aumr 4
5,11 m²

RACK
4,00 m²

Pa

Asp11,4
18,09 m²

Asp11,5
5,15 m²

Cl
3,85 m²

Asp11,5
19,79 m²

Ainf 6
57,56 m²

Ald 7
54,98 m²

Amu 5
57,59 m²

AMPA
35,33 m²

Asp4.2
28,50 m²

Asp4.1
28,50 m²

Bibl 9
71,49 m²

SProf
35,08 m²

DOr
19,71 m²

DOr
19,78 m²

DSec
15,81 m²

DJef
74,54 m²

Sec
30,01 m²

SVI
13,95 m²

11,00 m²

9,00 m²

20,00 m²

19,75 m²

1,40 m²

1,40 m²

150,45 m²

Ai 1.1 (Ant.) 2

COTA +0,30

COTA -0,90

COTA -0,30

COTA +0,30

COTA +0,60

COTA -0,15

COTA -0,30

COTA -0,30

COTA -0,30

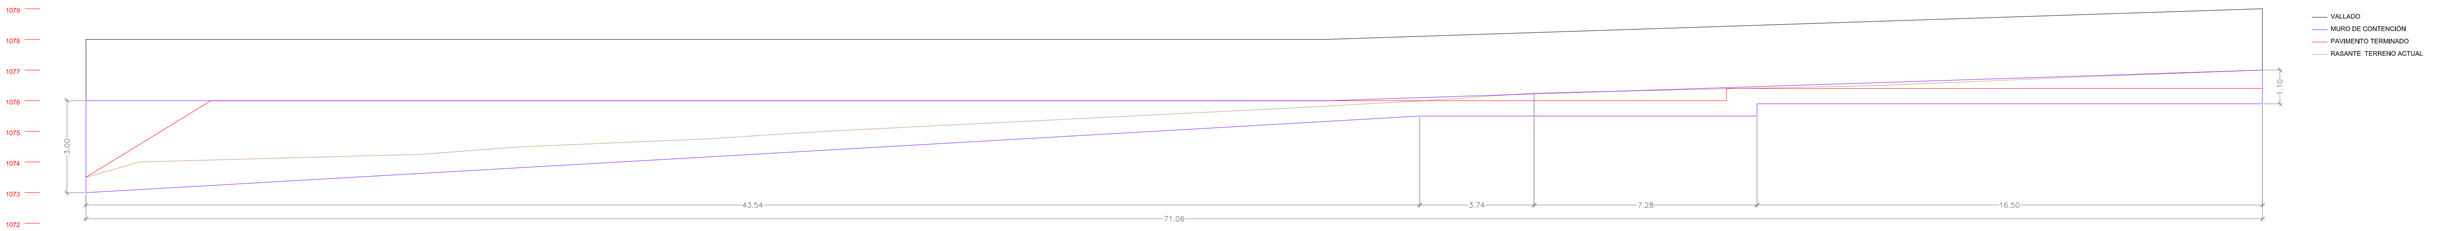

muro 1

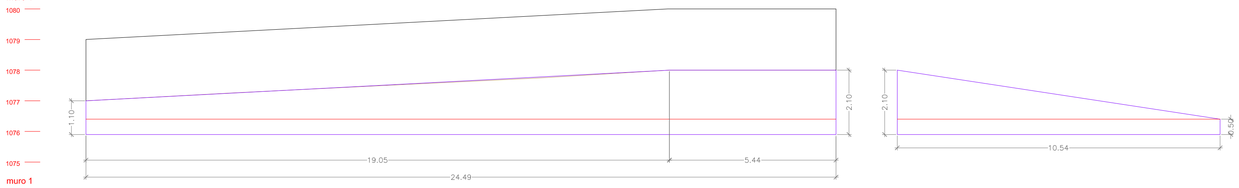

muro 1

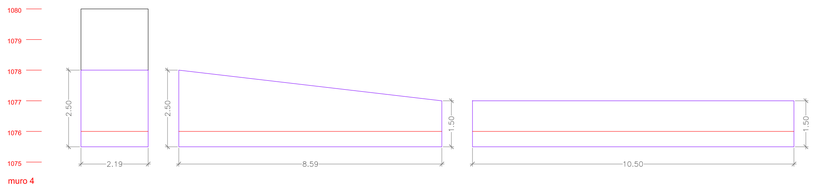

muro 4

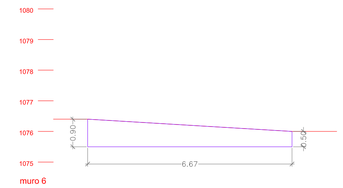

muro 6

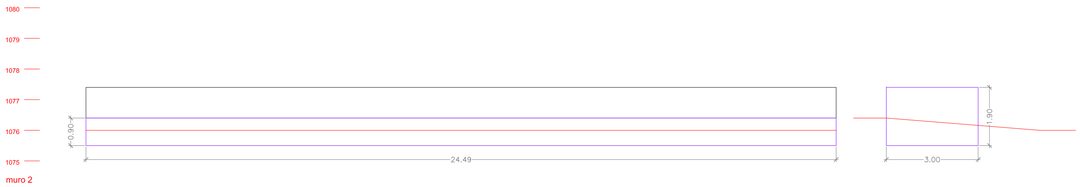

muro 2

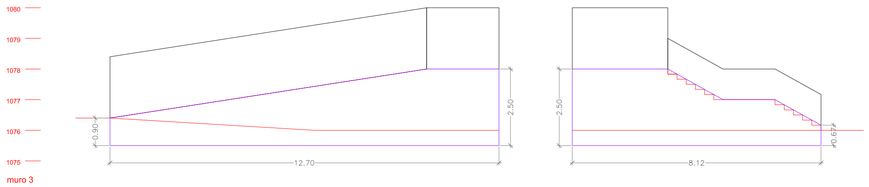

muro 3

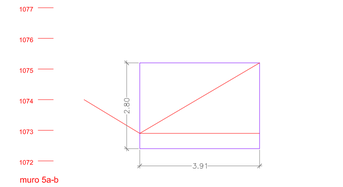

muro 5a-b

LEYENDA

1 ACABADO SUPERFICIAL PULIDO DE SOLERA PARA EXTERIOR
2 SOLERA DE HORMIGÓN ARMADO
3 LÁMINA SEPARADORA DE POLIETILENO
4 ENCACHADO DE GRAVA DE 20 CM DE ESPESOR
5 CANALETA SUMIDERO CONTINUA FORMADA POR PLETINAS DE ACERO INOXIDABLE
6 PAVIMENTO PREFABRICADO DE PIEZAS DE HORMIGÓN
7 CAMA DE ARENA CEMENTADA 2cm
8 SOLERA DE HORMIGÓN DE 10cm
9 PALASTRO CIRCULAR DE 10MM PARA ALCORQUE DE Ø60CM (INTERIOR)
10 SUSTRATO DE TIERRA VEGETAL PARA PLANTADO DE ARBOL
11 MORTERO ADHESIVO PARA FIJACIÓN DE BALDOSAS DE CAUCHO
12 BALDOSA CAUCHO SINTÉTICO DRENANTE
13 PAVIMENTO PREFABRICADO DE PIEZAS DE HORMIGÓN BORDILLO RECTO
14 PANEL PREFABRICADO DE HORMIGÓN ARMADO PARA VALLADO PERIMETRAL SEGÚN PLANOS DE CERRAJERIA
15 VALLA FORMADA POR PERFILES DE ACERO GALVANIZADO SEGÚN PLANOS DE CERRAJERIA
16 ZAPATA DE HORMIGÓN ARMADO PARA APOYO DE PANEL DE HORMIGÓN
17 HORMIGÓN DE LIMPIEZA DE ESPESOR 10 cm
18 MANTO VEGETAL
19 SUSTRATO BASE DE TIERRA VEGETAL e:10-15cm
20 LÁMINA GEOTEXTIL DE PROTECCIÓN ANTI-RAICES
21 PICAS DE ANCLAJE DE LÁMINA GEOTEXTIL
22 MURO DE ESCOLLERA COLOCADA DE 50 cm (70 cm EN ESCOLLERA DE CIMENTACIÓN)
23 TERRENO EXISTENTE
24 VIARIO PEATONAL EXISTENTE
25 MURO DE CONTENCIÓN DE HORMIGÓN ARMADO
26 ZAPATA DE HORMIGÓN ARMADO DE MURO DE CONTENCIÓN
27 IMPRIMACIÓN ASFÁLTICA
28 TUBO DE DRENAJE DE PVC POROSO
29 RELLENO DE TIERRA PARA FORMACIÓN DE TALUD

DETALLE VALLA SOBRE MURO DE CONTENCIÓN

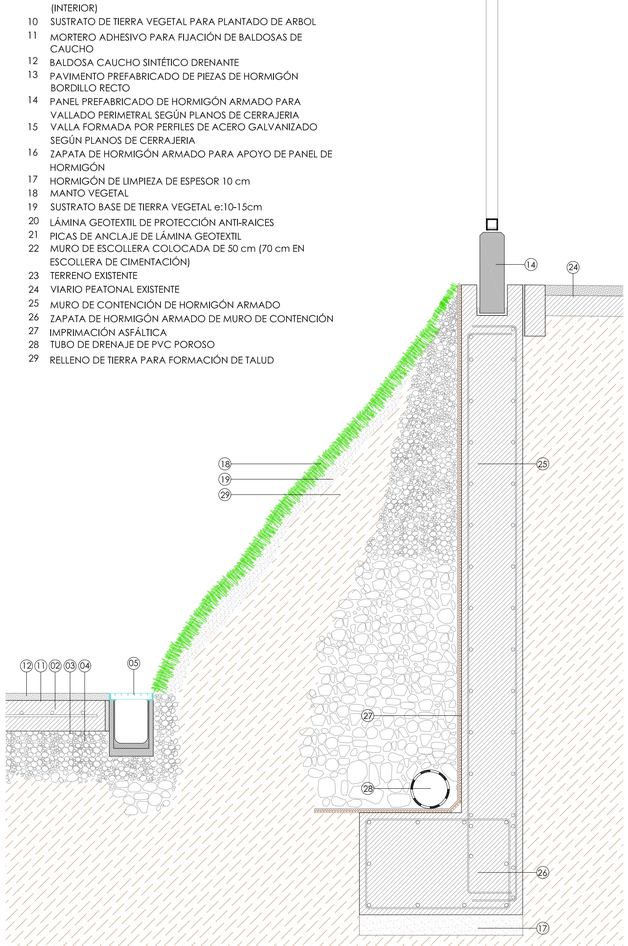

DETALLE VALLA DE PISTA

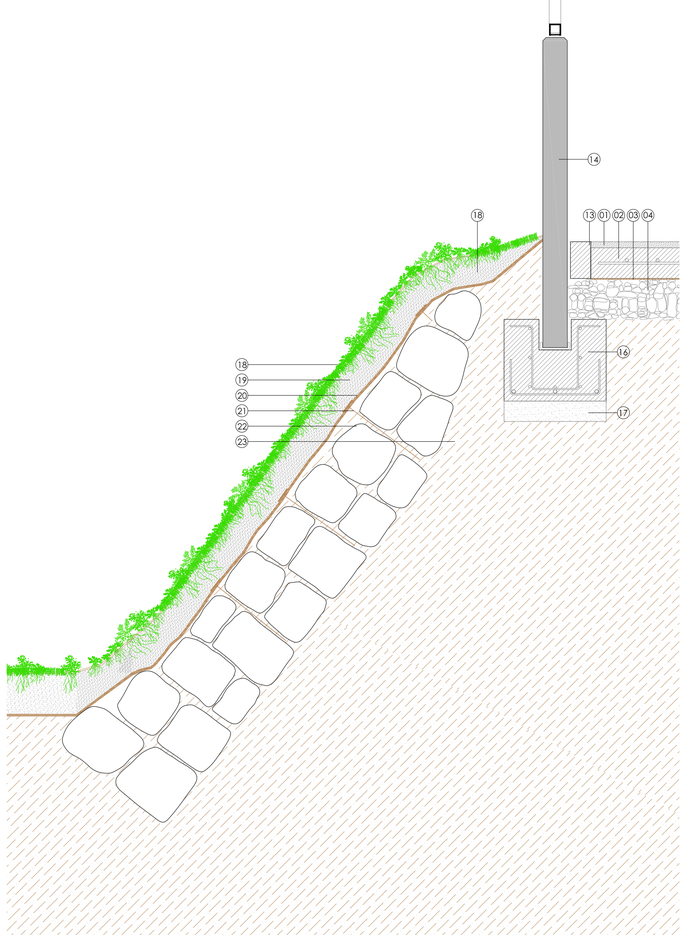

DETALLE ALCORQUE
PLANTA

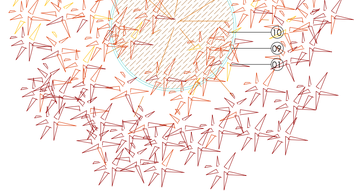

SECCIÓN

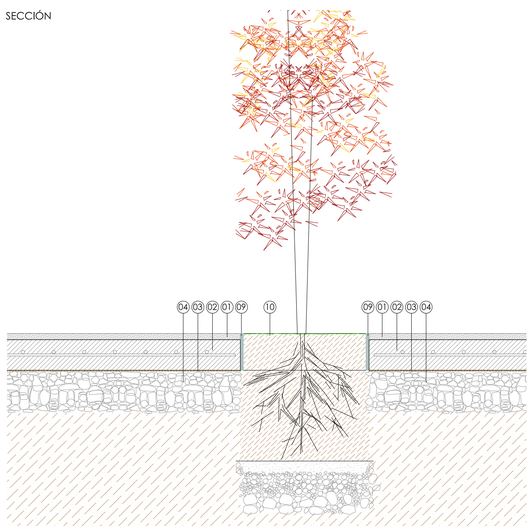

DETALLE PERÍMETRO DE EDIFICIO

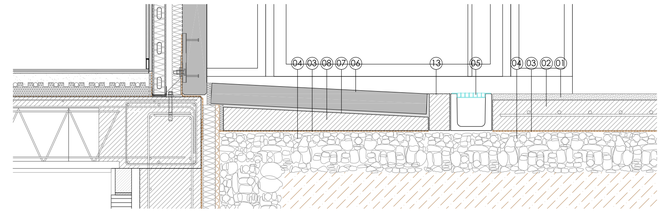

DETALLE CANALETA

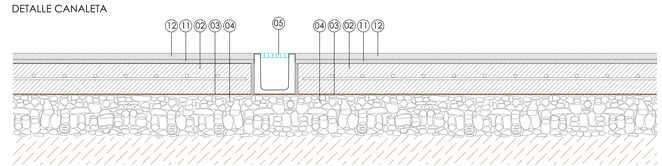

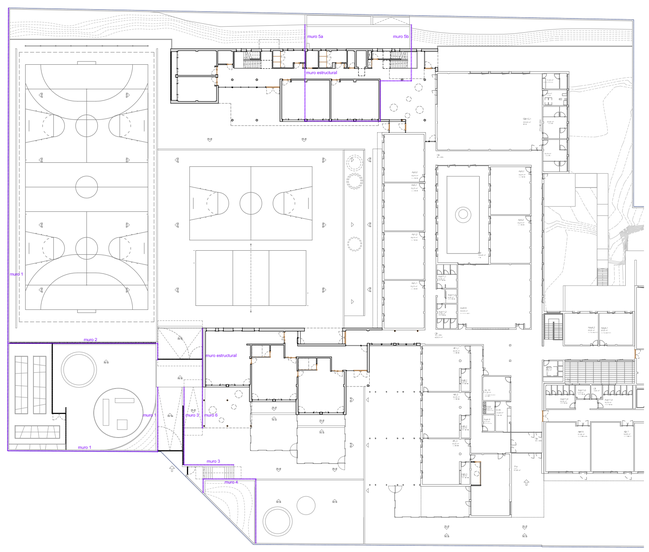

ESCALA: A1 1:15 A3 1:30

0 0.5 1 2

proyecto de ejecución para la ampliación de centro de educación infantil y primaria "gerardo diego"

Junta de Castilla y León
CONSEJERÍA DE EDUCACIÓN

C/ CONVIVENCIA S/N URBANIZACIÓN LAS CAMARETAS - GOLMAYO (SORIA)

EXPEDIENTE: A2015/001940 FECHA: FEBRERO 2017

ARQUITECTO

JESÚS AMORES DOMÍNGUEZ

PLANO DE ARQUITECTURA

urbanización - detalles - muros

u03