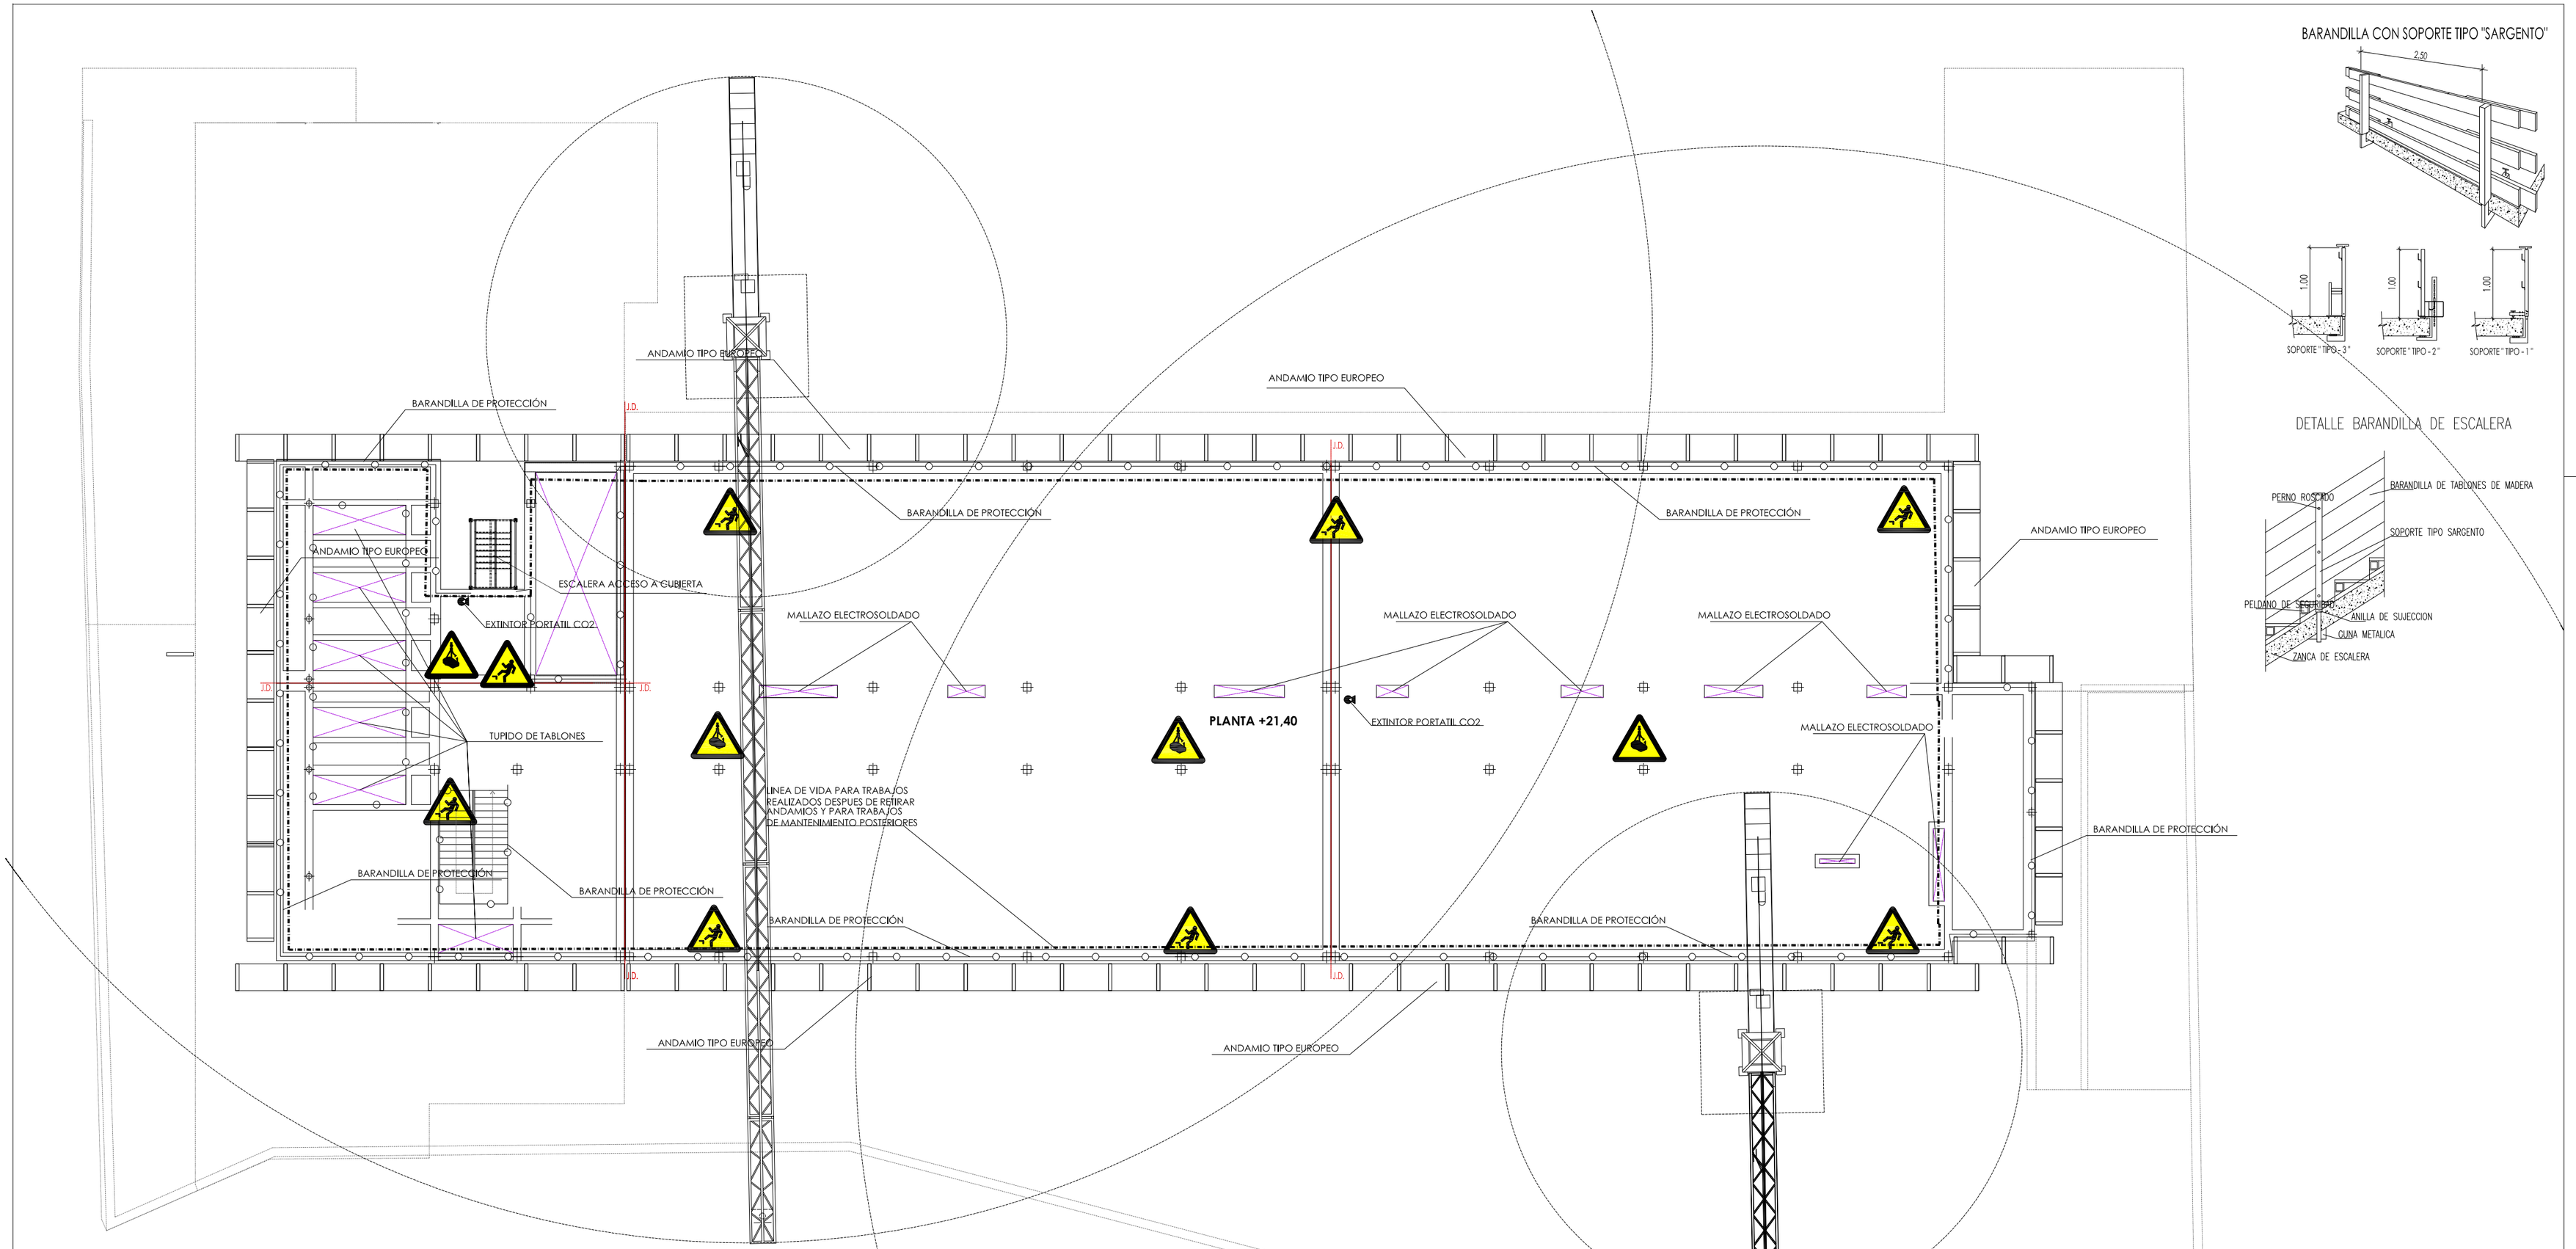

BARANDILLA CON SOPORTE TIPO "SARGENTO"

DETALLE BARANDILLA DE ESCALERA

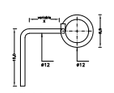

ANCLAJE PARA LÍNEA DE VIDA

BARANDILLA DE PROTECCIÓN PERIMETROS FORJADO Y ESCALERAS

LINEA DE VIDA PARA TRABAJOS REALIZADOS DESPUES DE RETIRAR ANDAMIOS Y PARA TRABAJOS DE MANTENIMIENTO POSTERIORES

CONSEJERÍA DE EDUCACIÓN
D. G. DE CENTROS, PLANIFICACIÓN Y ORDENACIÓN EDUCATIVA

SUPERVISADO

SUPERVISADO-SERVICIO DE CONSTRUCCIONES.CONSEJERÍA EDUCACIÓN JCYL
Fecha supervisión 17/12/2021

ESTUDIO DE SEGURIDAD Y SALUD PARA LA CONSTRUCCIÓN DE UN EDIFICIO PARA CICLOS FORMATIVOS EN EL NUEVO INSTITUTO DE EDUCACIÓN SECUNDARIA DE SEGOVIA

PROMOTOR : JUNTA DE CASTILLA Y LEÓN. CONSEJERÍA DE EDUCACIÓN

SITUACIÓN : AVDA. VIA ROMA S/N Y C/ TERMINILLO 16. PARCELA "CASA DE GUARDAS"

UTE. LUIS FERREIRA VILLAR - CARLOS FERREIRA BORREGO

ARQUITECTOS: D. LUIS FERREIRA VILLAR
D. CARLOS FERREIRA BORREGO

SS11

+22.20 PROTECCIONES ALBAÑILERÍA | **E:1:200** | **MAY21**

C/ CORREHUELA 20-26 3ºA. 37001 SALAMANCA TFNO +34 923 264 932. WWW.FERREIRAARQUITECTOS.COM