




AXONOMETRIA DEL ESTADO DEFINITIVO

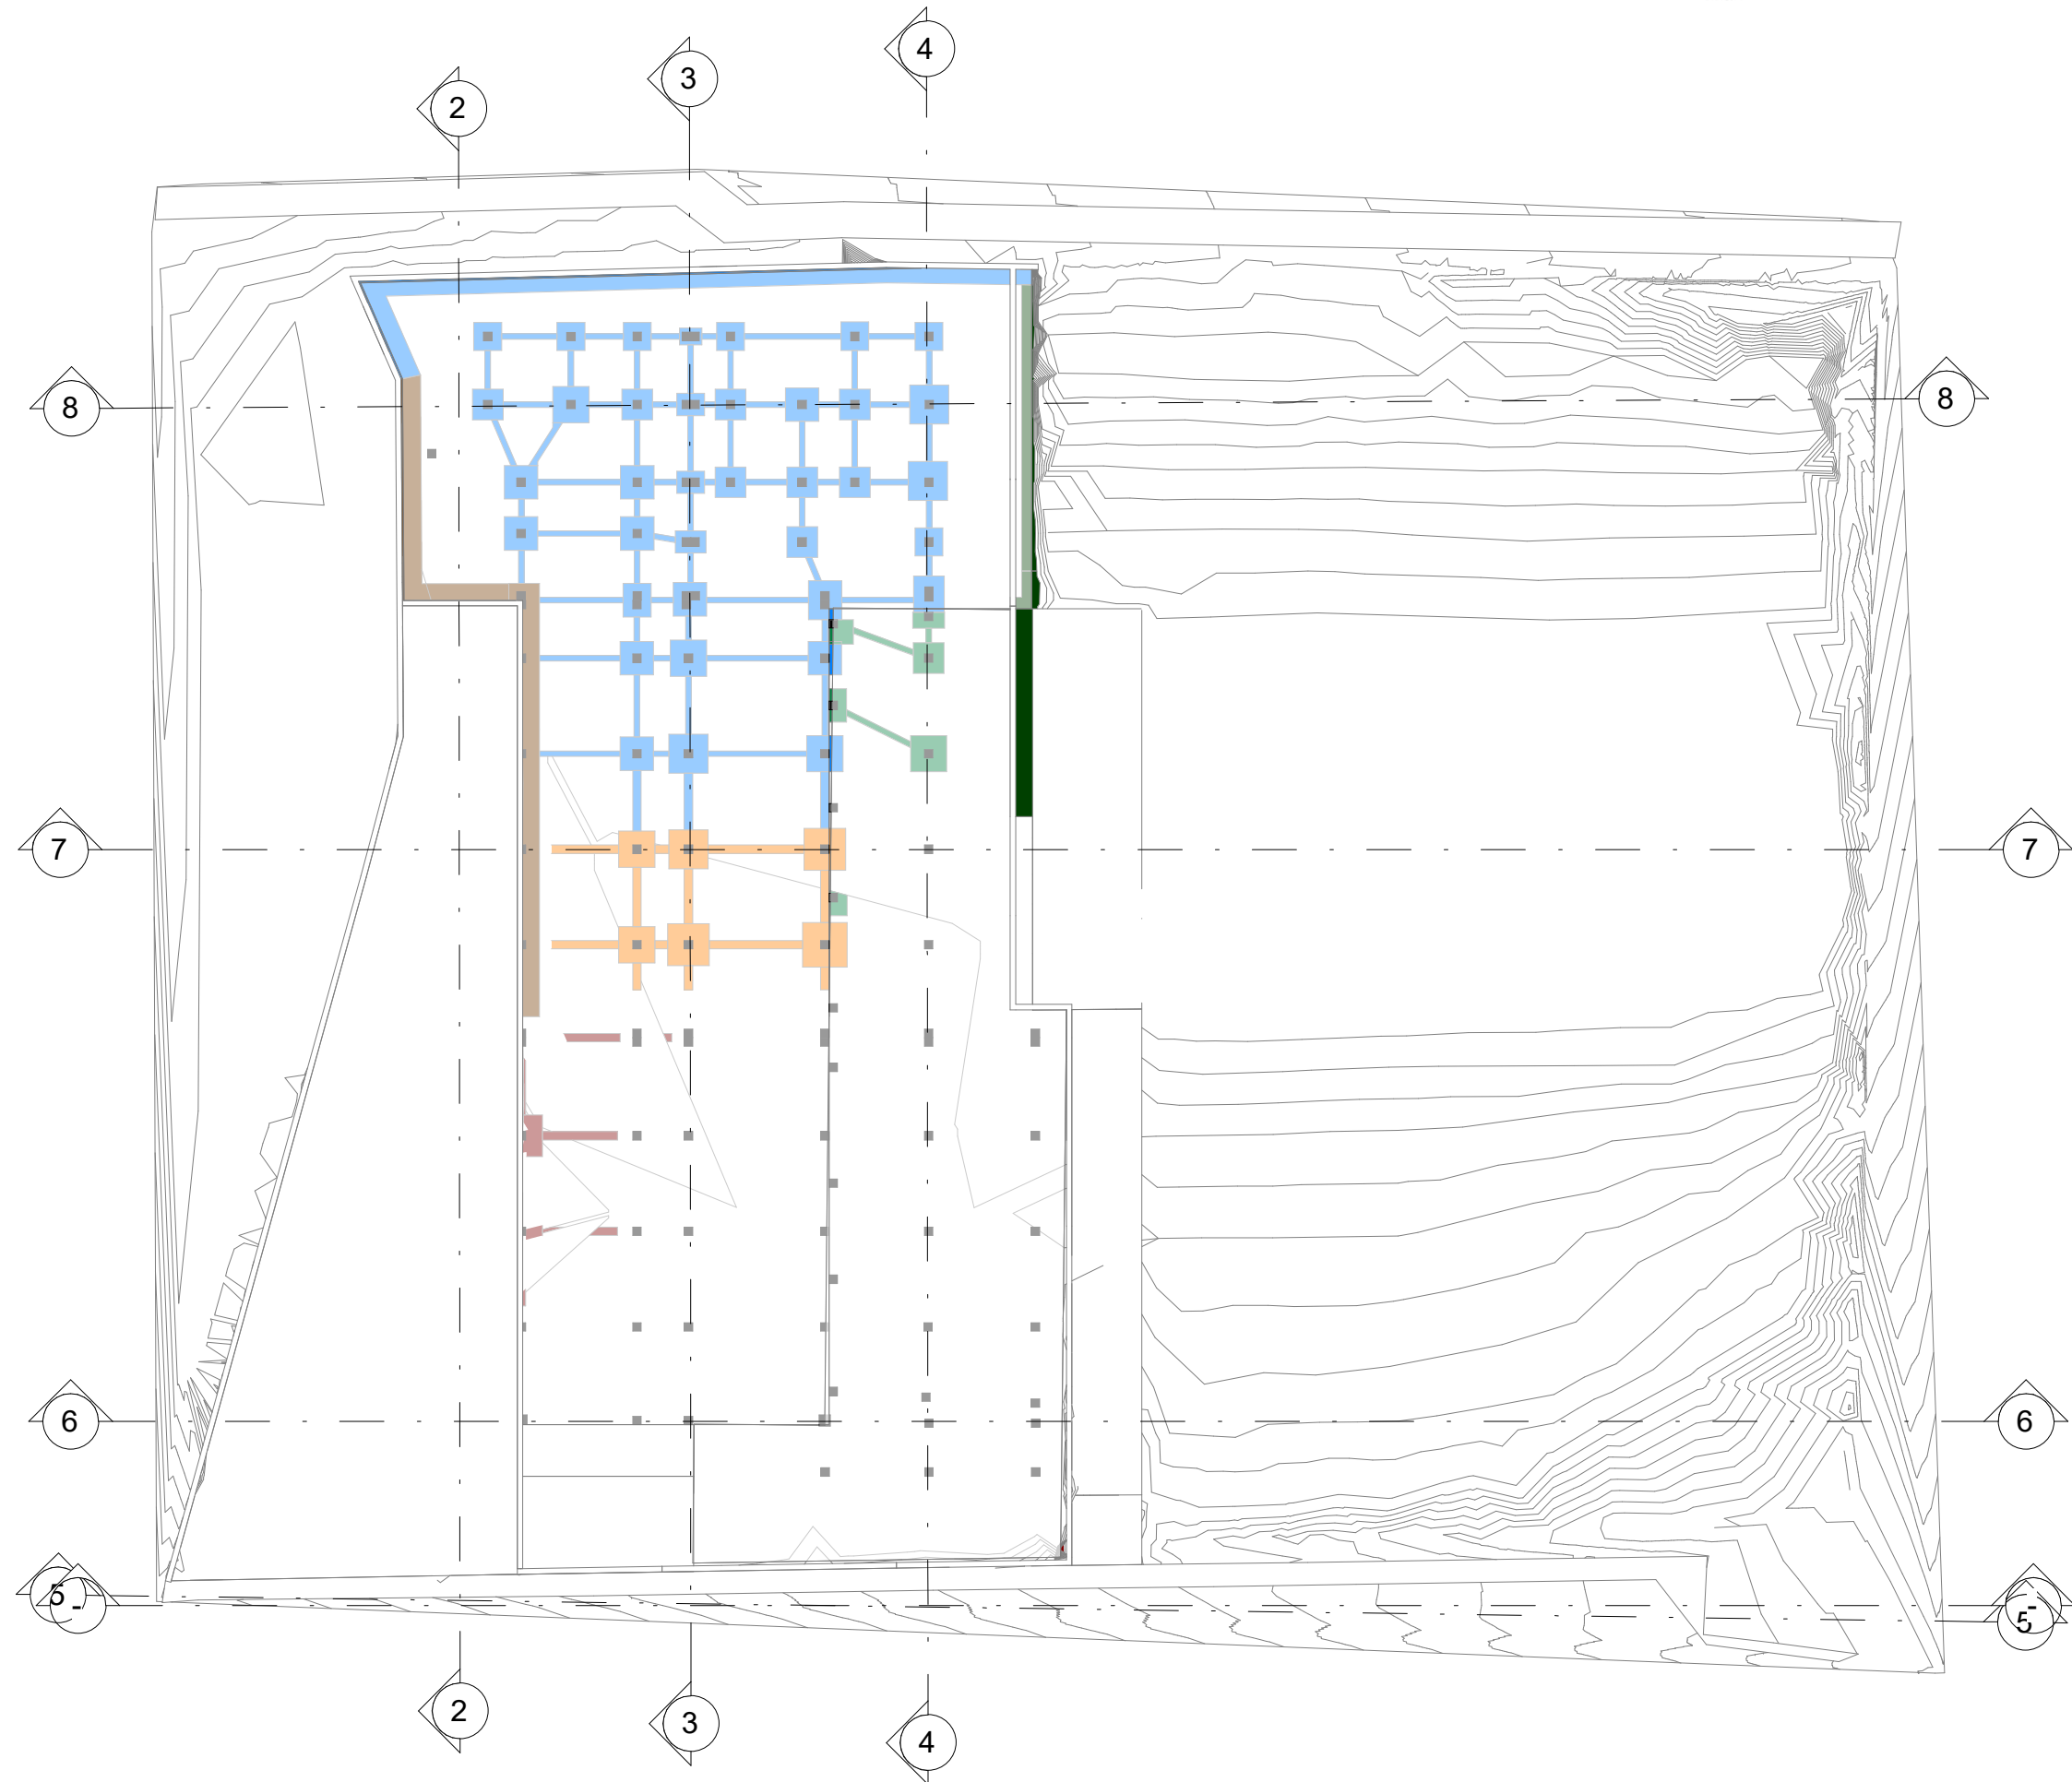


PLANIMETRIA DEL ESTADO DEFINITIVO

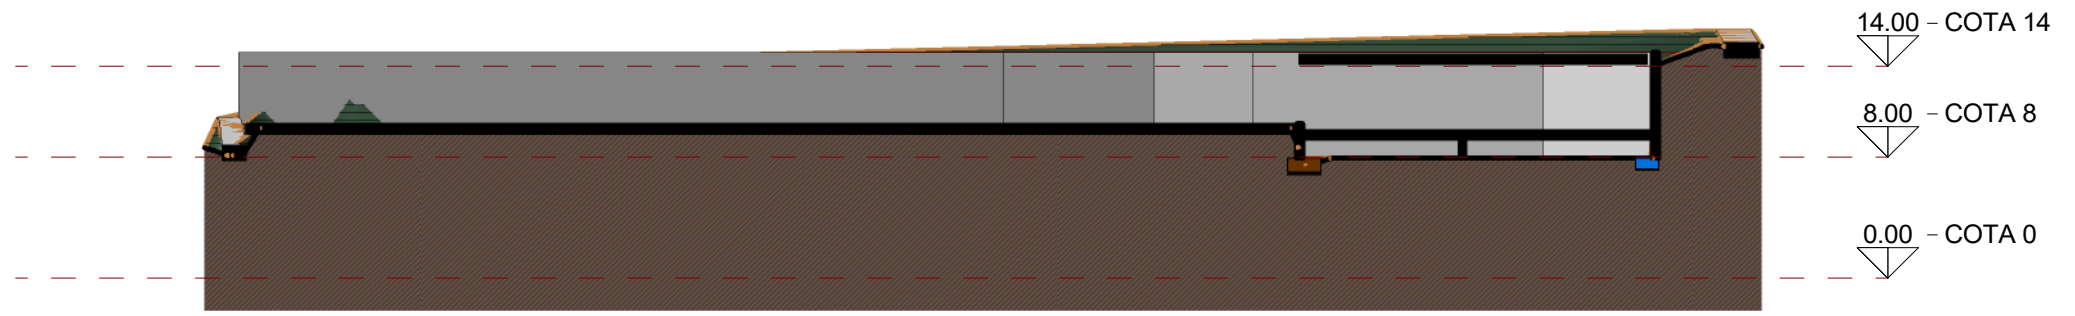


SECCION 1-1'

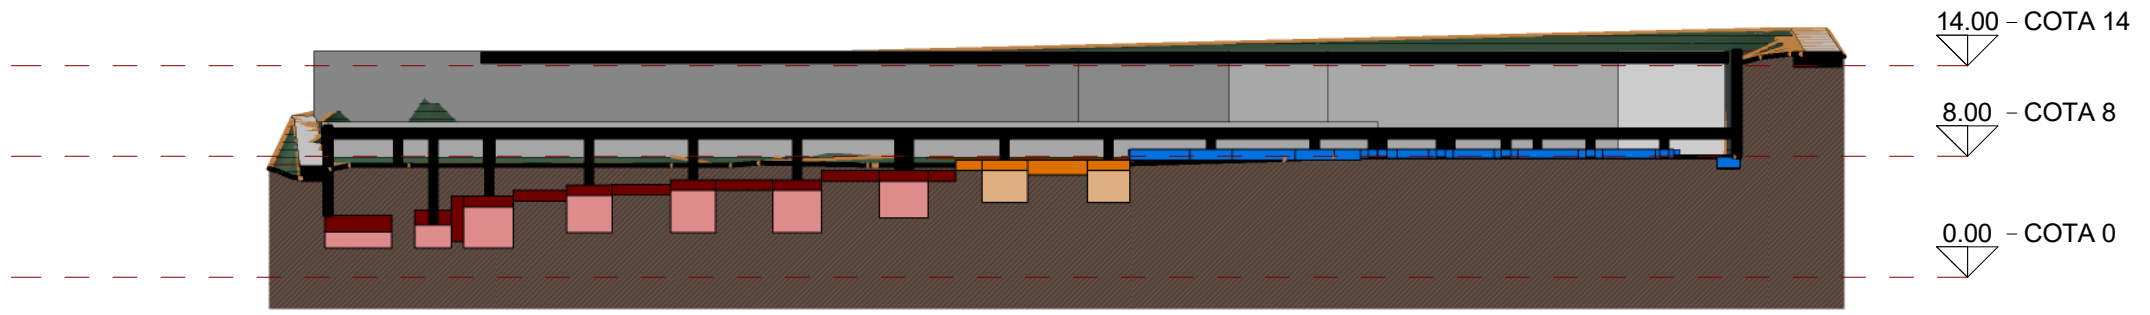


SECCION 2-2'

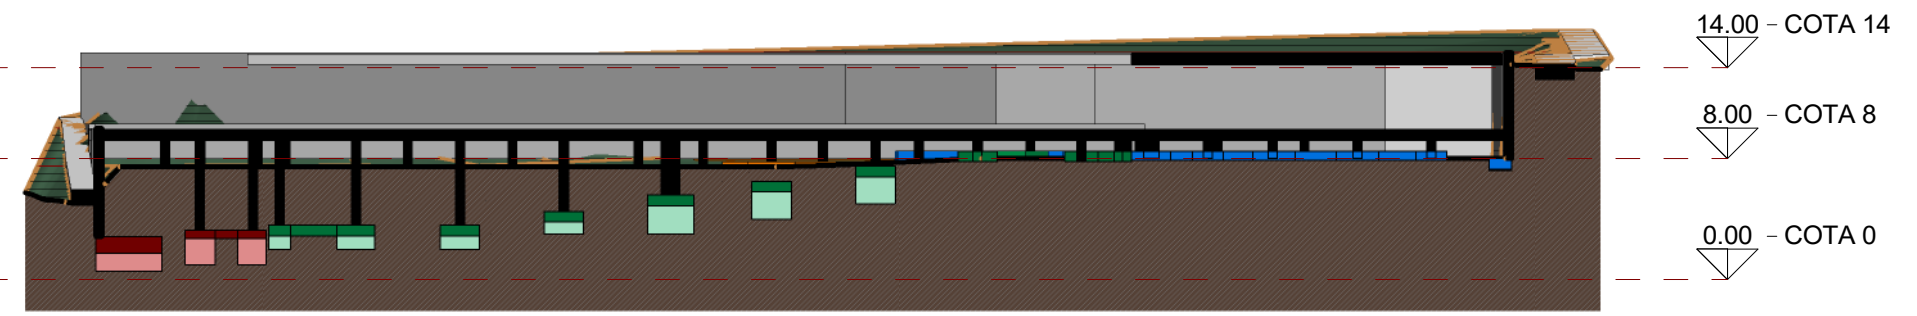


SECCION 3-3'

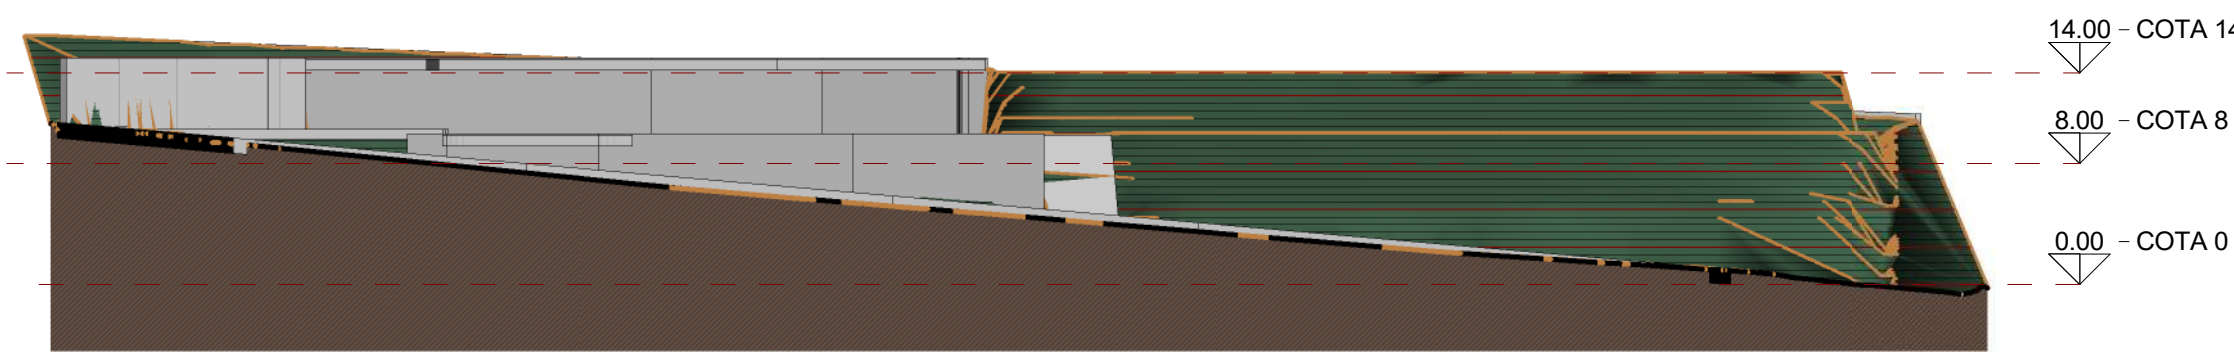


SECCION A-A'

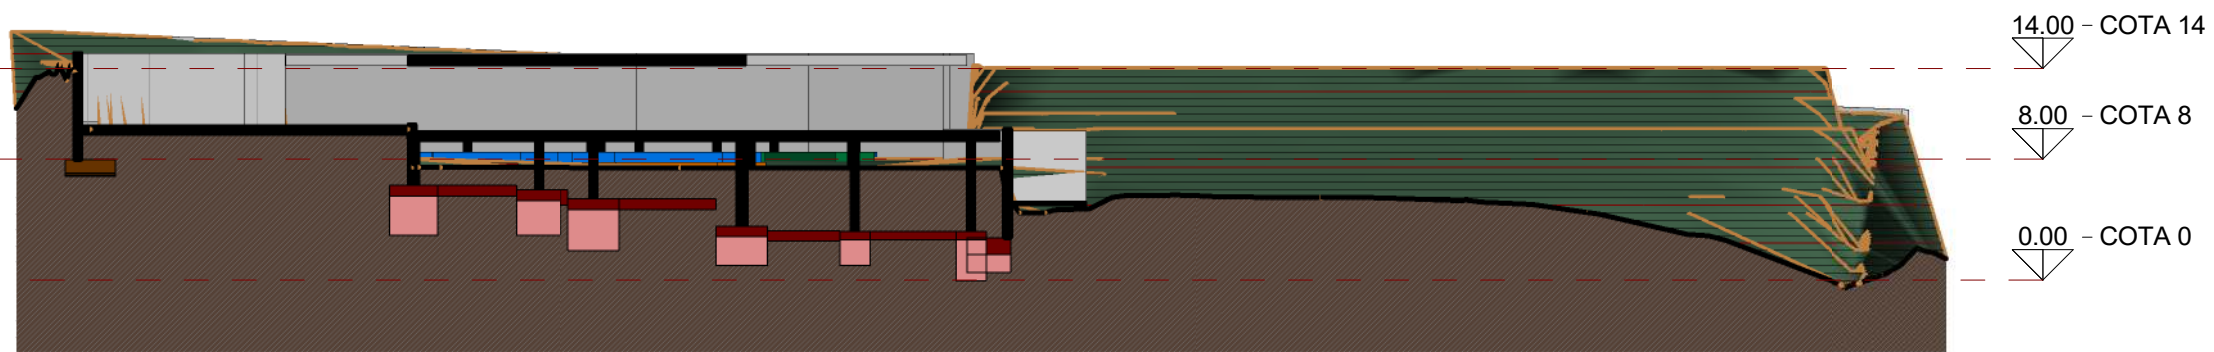


SECCION B-B'

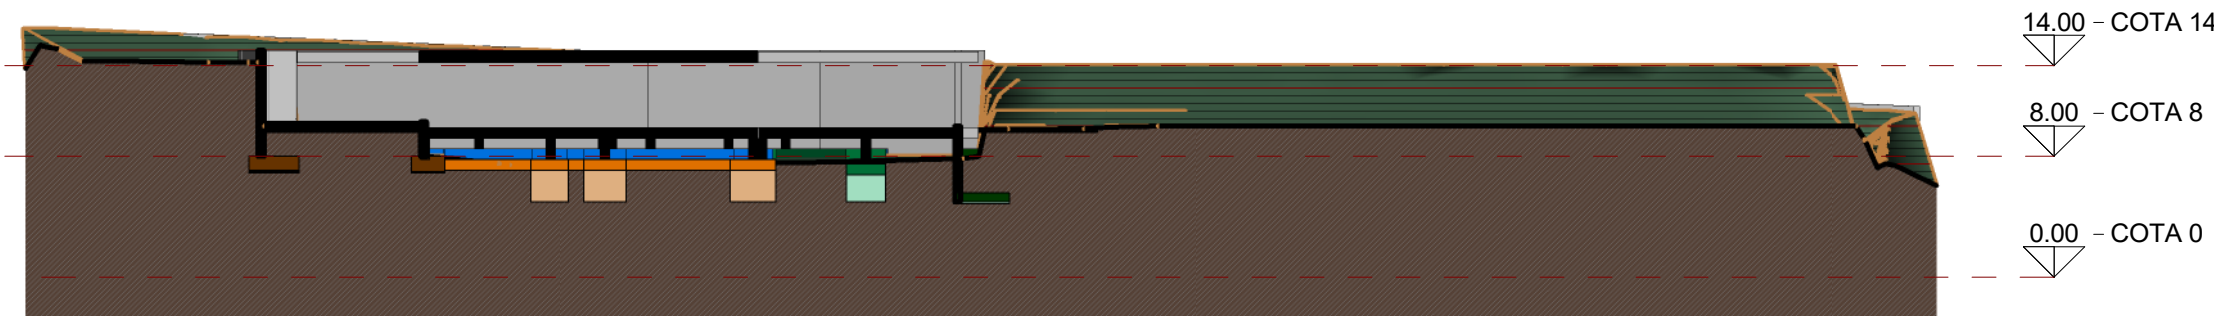

SECCION C-C'

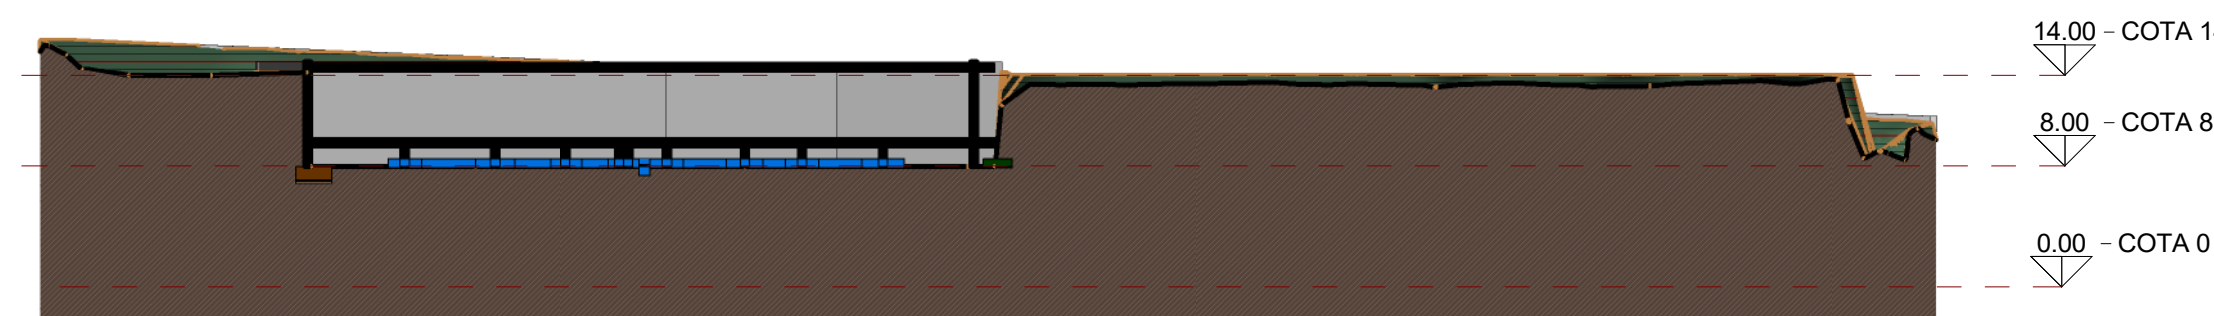

SECCION D-D'

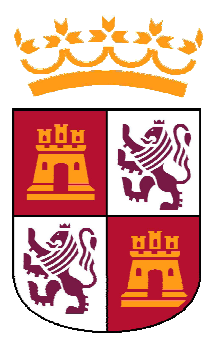PROYECTO DE EJECUCION PARA LA CONSTRUCCION DE UN EDIFICIO PARA CICLOS FORMATIVOS EN EL NUEVO INSTITUTO DE EDUCACION SECUNDARIA DE SEGOVIA	
	PROMOTOR : JUNTA DE CASTILLA Y LEON. CONSEJERIA DE EDUCACION.
	SITUACION : AVDA VIA ROMA S/N Y C/TERMINILLO 16. PARCELA "CASA DE GUARDAS"
UTE. LUIS FERREIRA VILLAR - CARLOS FERREIRA BORREGO	
ARQUITECTOS :	LUIS FERREIRA VILLAR CARLOS FERREIRA BORREGO
MOV. TIERRAS ESTADO FINAL	
E: 1 : 500 MAYO 2021	
C/CORREHUELA 20-26 3ºA 37001 SALAMANCA TFNO: +34 923 264 392 WWW.FERREIRAARQUITECTOS.COM	