



## CARPINTERÍA DE MADERA

LAS COTAS SE REFERENCIAN A INTERIOR SUELO TERMINADO  
ALZADOS PROYECTADOS DESDE EL INTERIOR

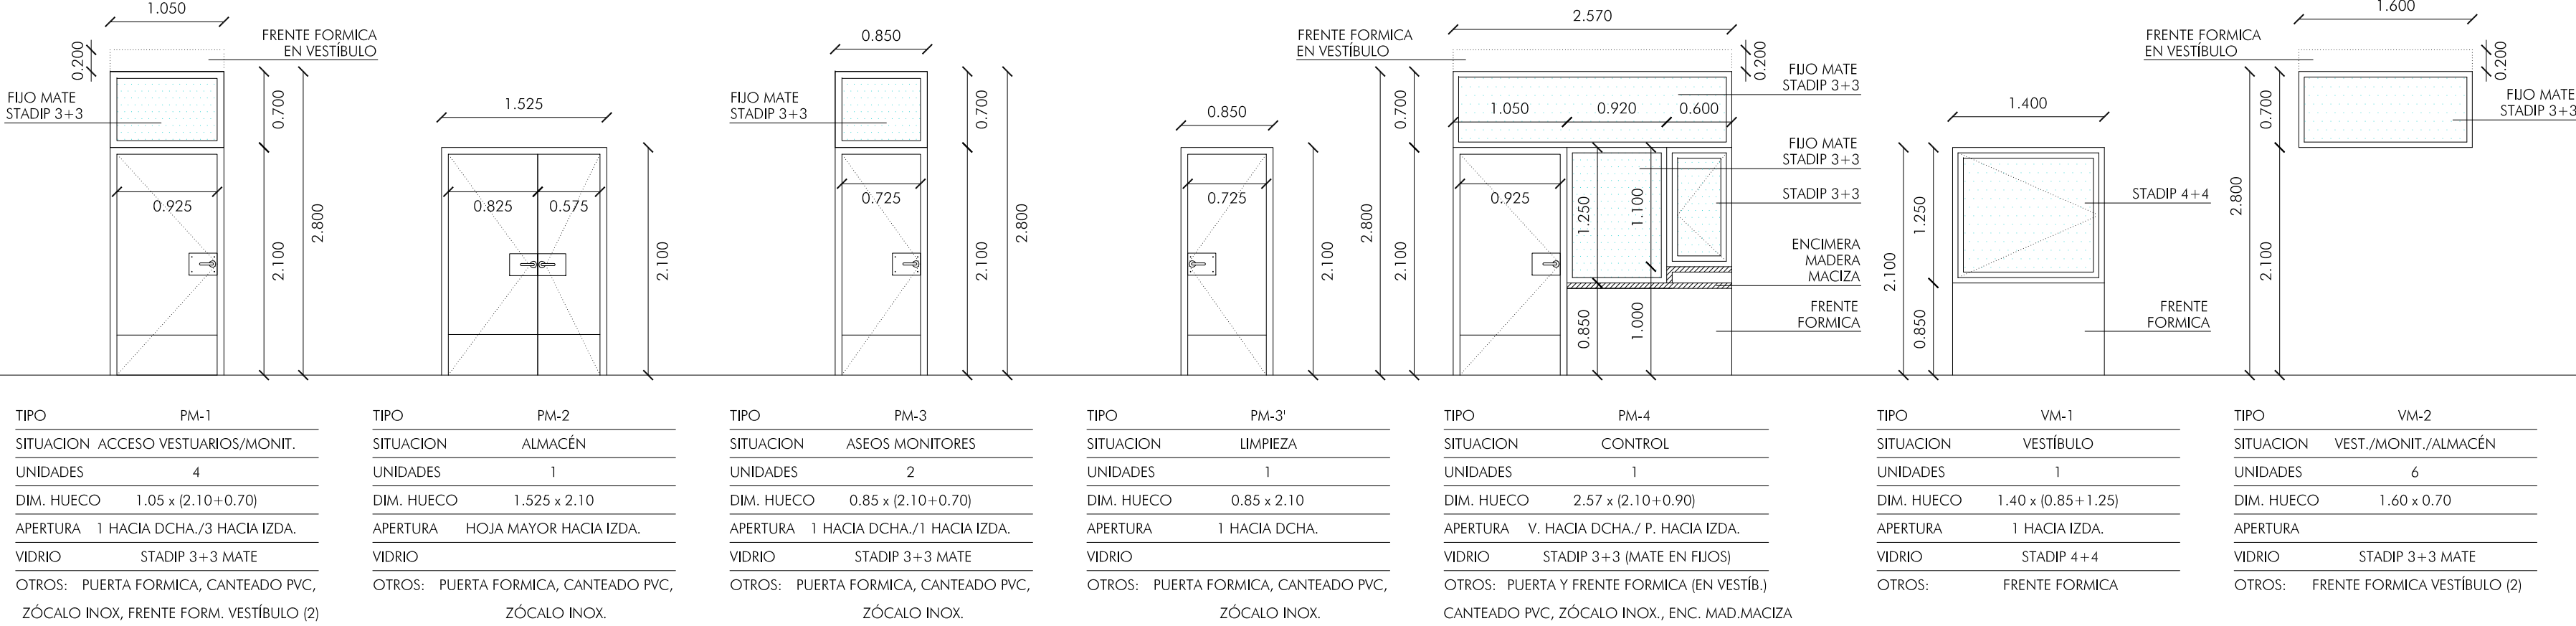


## CABINAS BAÑOS

LAS COTAS SE REFERENCIAN A INTERIOR SUELO TERMINADO  
CABINAS PREFABRICADAS COMPACTO FENÓLICO  
HERRAJES Y SOPORTES DE ACERO INOXIDABLE  
ALZADOS PROYECTADOS DESDE EL INTERIOR

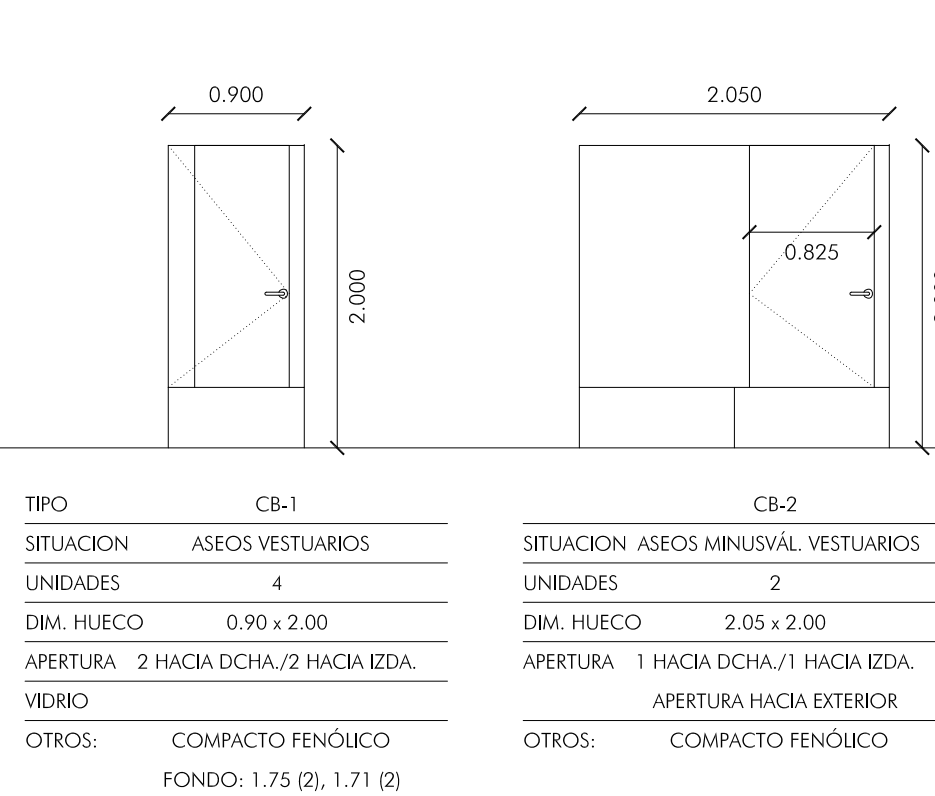


## CERRAJERÍA

ALZADOS PROYECTADOS DESDE EL EXTERIOR

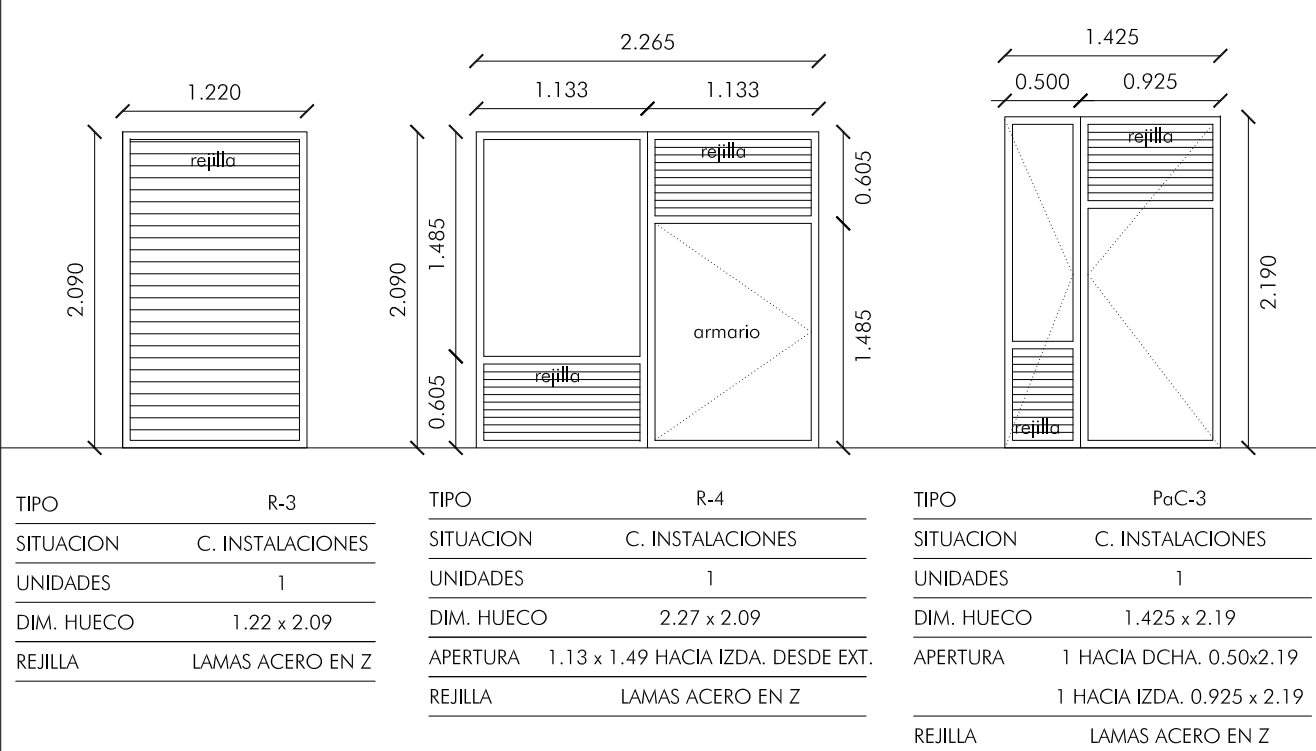


## CARPINTERÍA DE ALUMINIO/ACERO: ACCESOS

ALZADOS PROYECTADOS DESDE EL EXTERIOR

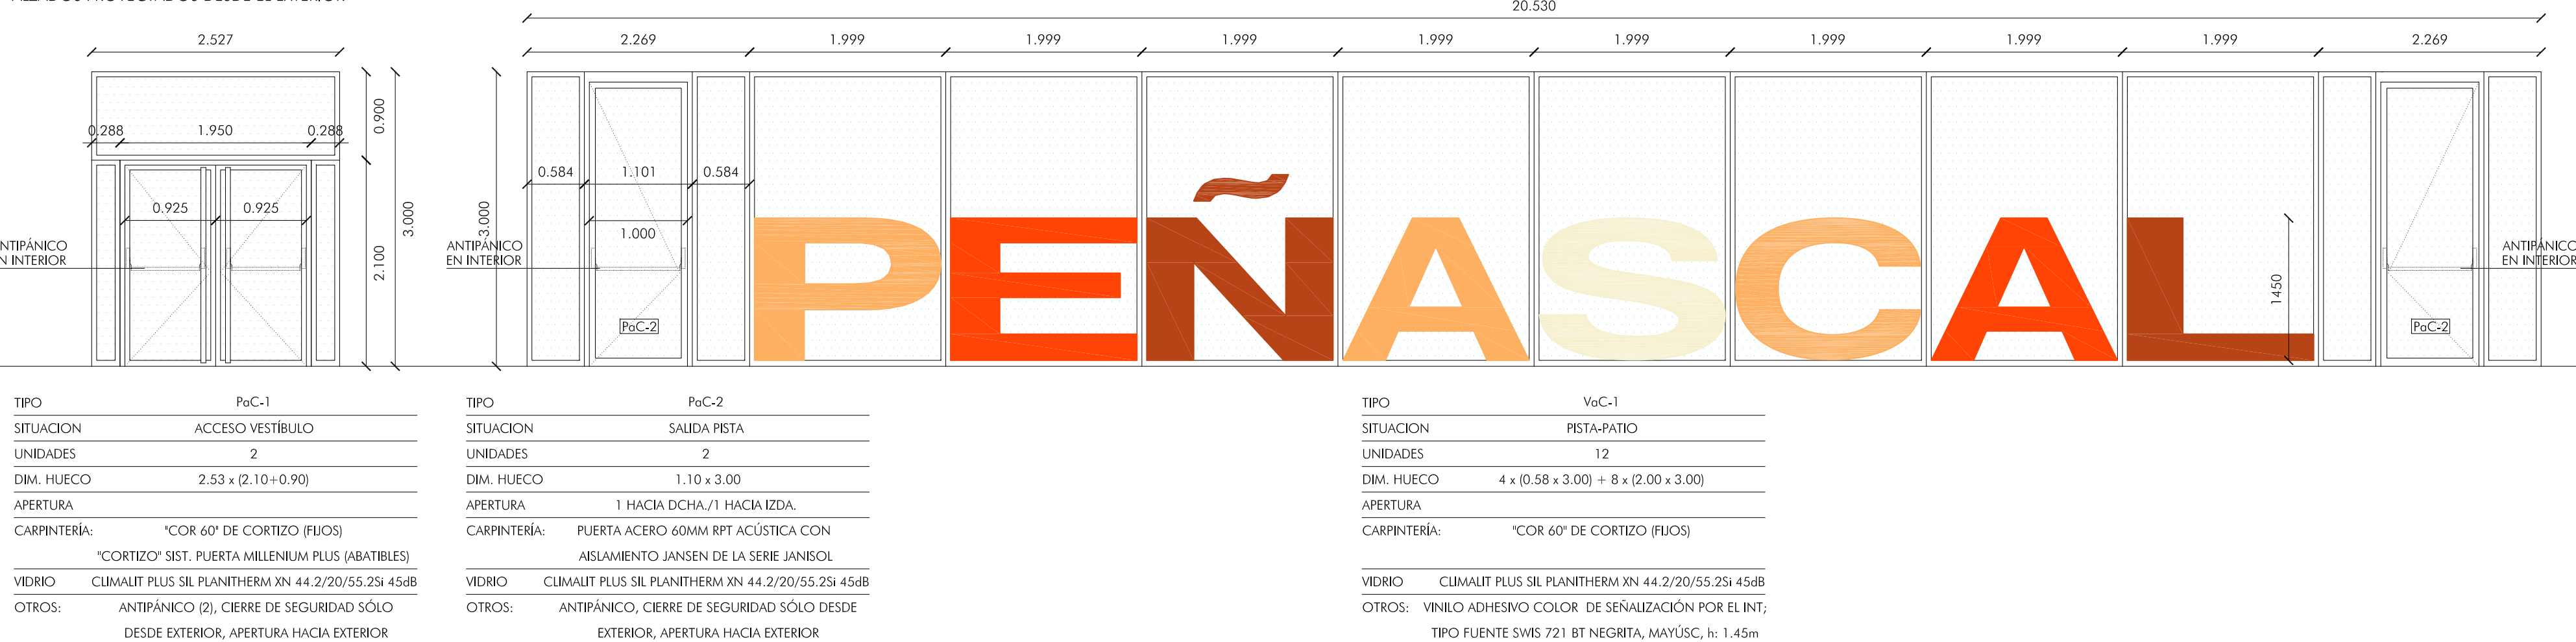


## CERRAJERÍA: PASAMANOS

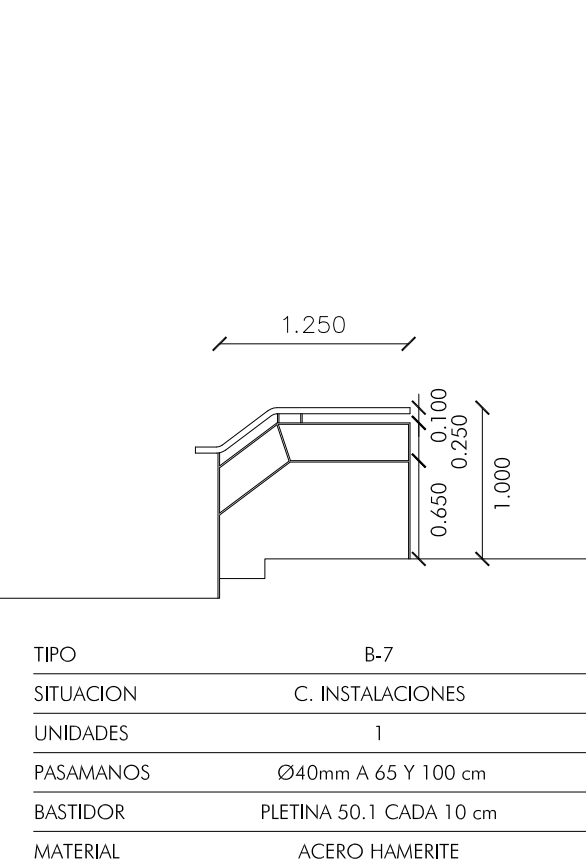


## CARPINTERÍA DE ALUMINIO: VENTANAS

PRECERCOS DE MADERA 70x70mm.  
JUNQUILLOS AL EXTERIOR.  
ALZADOS PROYECTADOS DESDE EL EXTERIOR

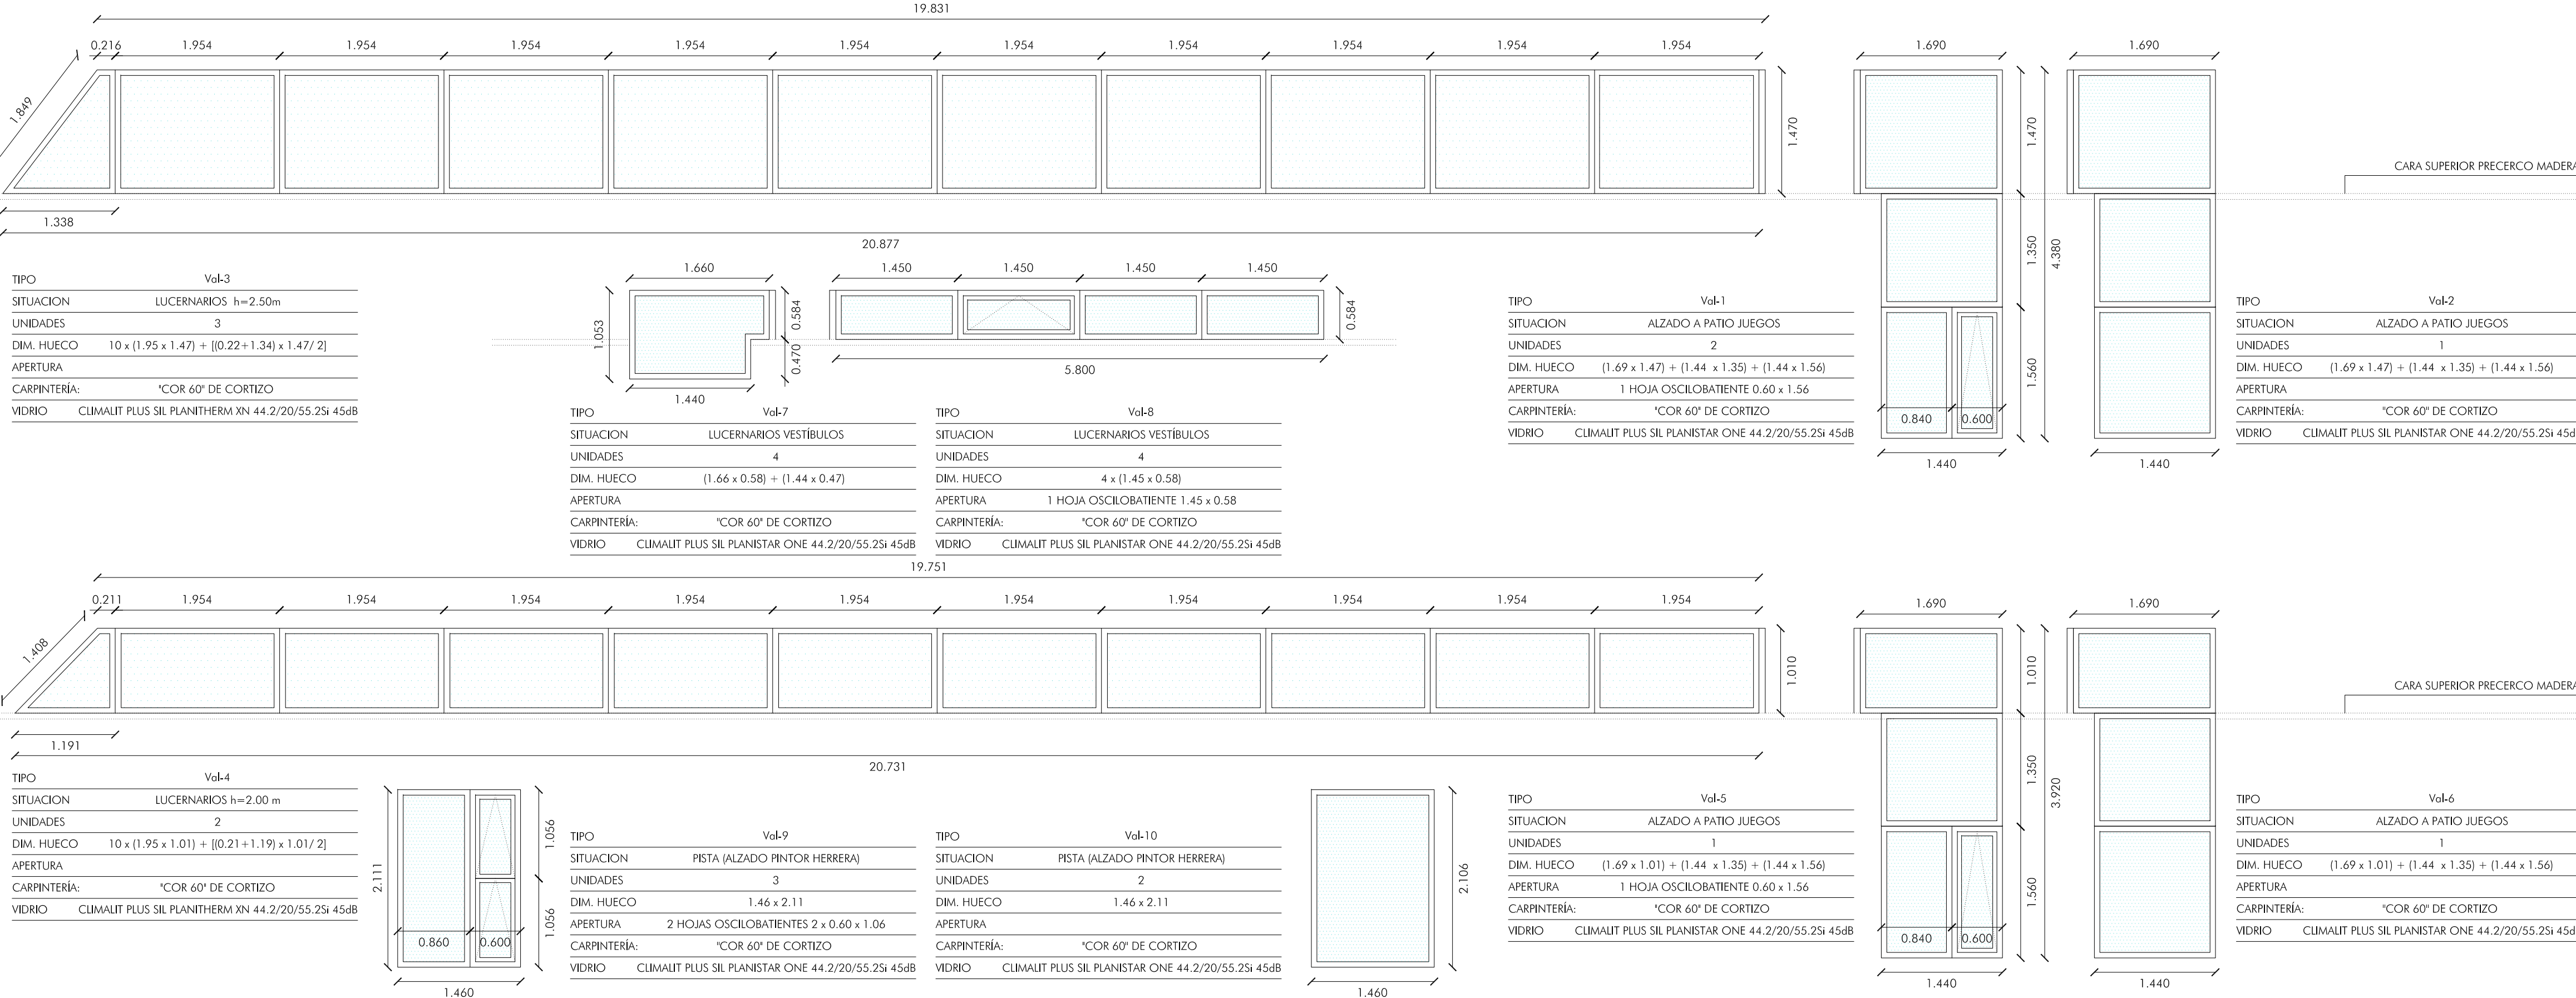

NOTA GENERAL: TODAS LAS DIMENSIONES SE COMPROBARÁN EN OBRA

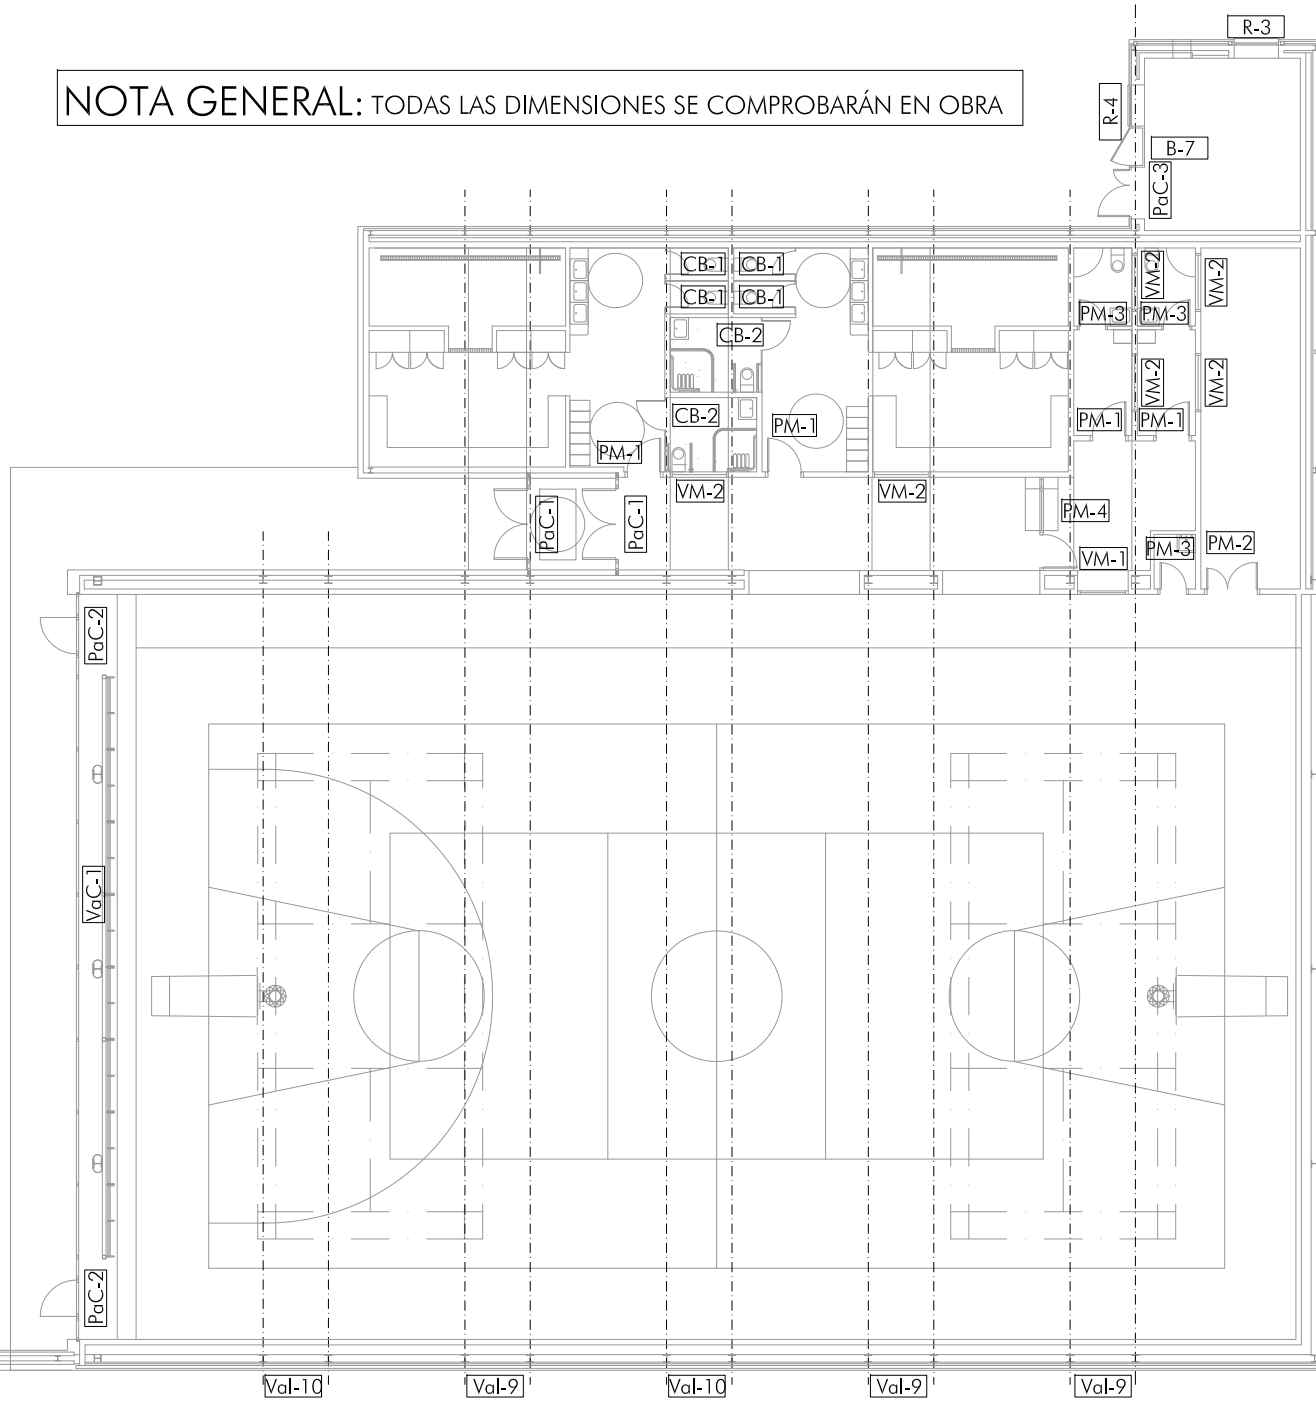

Fecha	NOVIEMBRE 2015	PROYECTO PARA LA FINALIZACIÓN DE LA OBRA DE CONSTRUCCIÓN DE INSTALACIÓN DEPORTIVA DE USO EDUCATIVO COMPARTIDO "EL PENASCAL". SEGUNDA	félix trapero
Elaborado			ARQUITECTO
Revisado			
Aprobado			
CLIENTE	CONSEJERÍA DE EDUCACIÓN JUNTA DE CASTILLA Y LEÓN	EL ARQUITECTO	Fdo.: Félix Trapero Rodríguez
TRABAJO	PROYECTO DE EJECUCIÓN	Nº Plano	CARP-P1
TRUJO	CARPINTERÍA DE MADERA Y ALUMINIO. CABINAS BAÑOS Y CERRAJERÍA.	Escala	1/50
		Formato	A1
		Ref. Proyecto	15x10