




DETALLES FORMACIÓN PENDIENTES MARQUESINA E:1.10

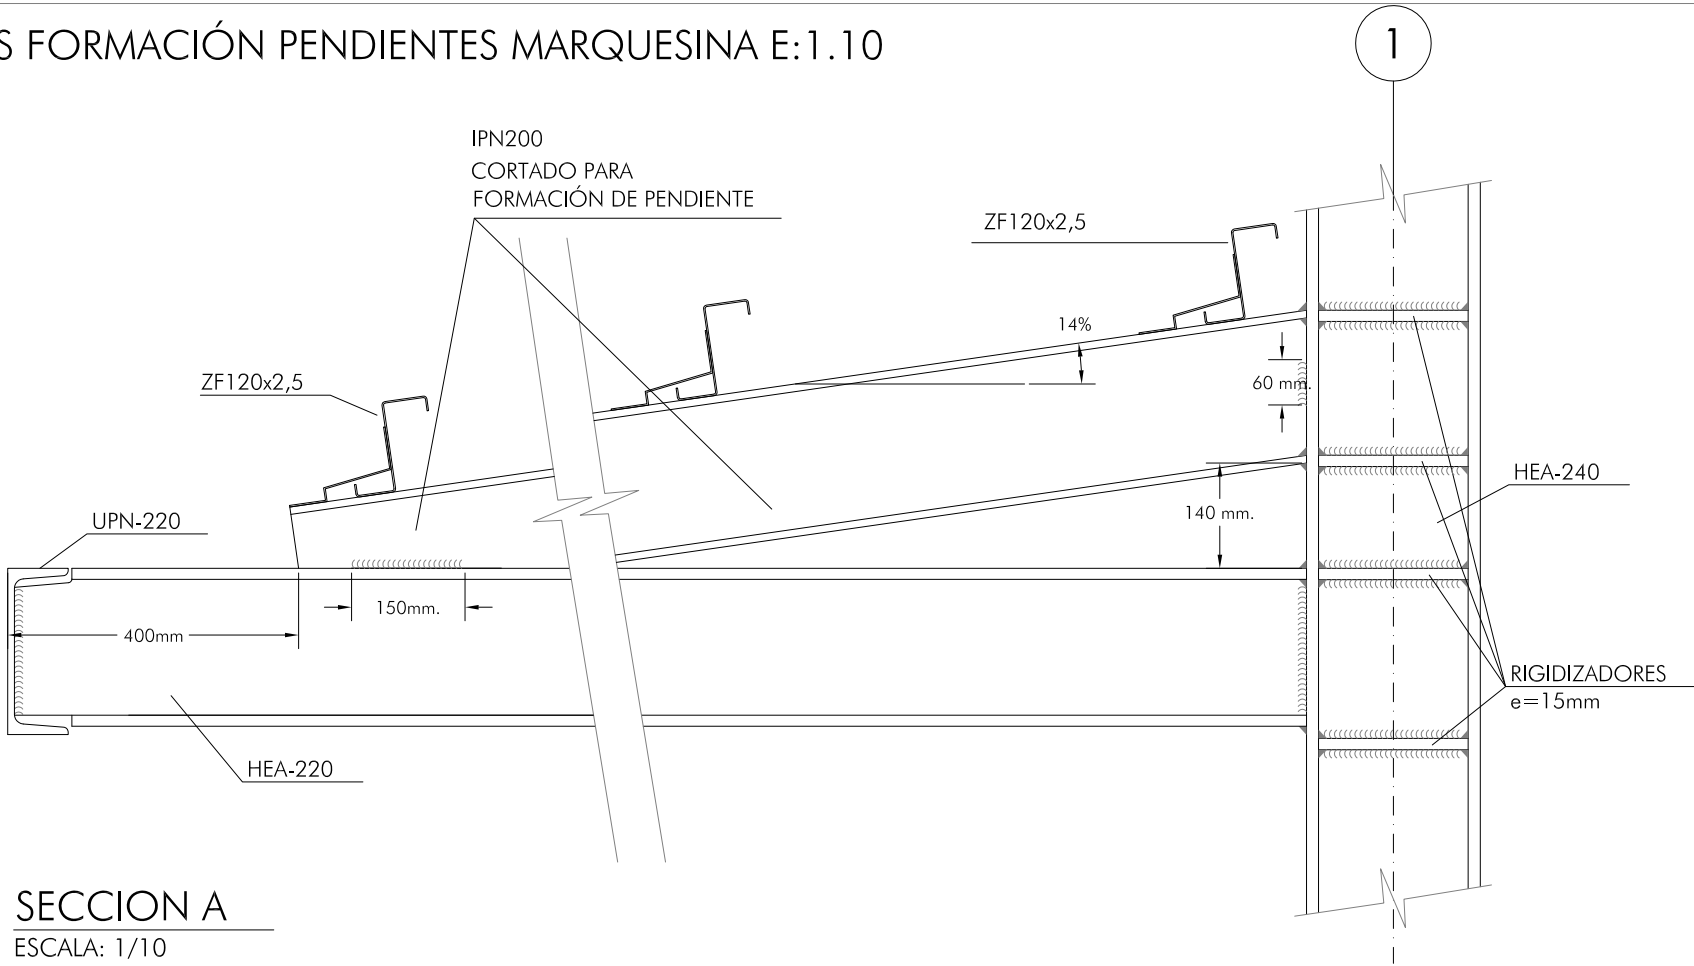


SECCION A
ESCALA: 1/10

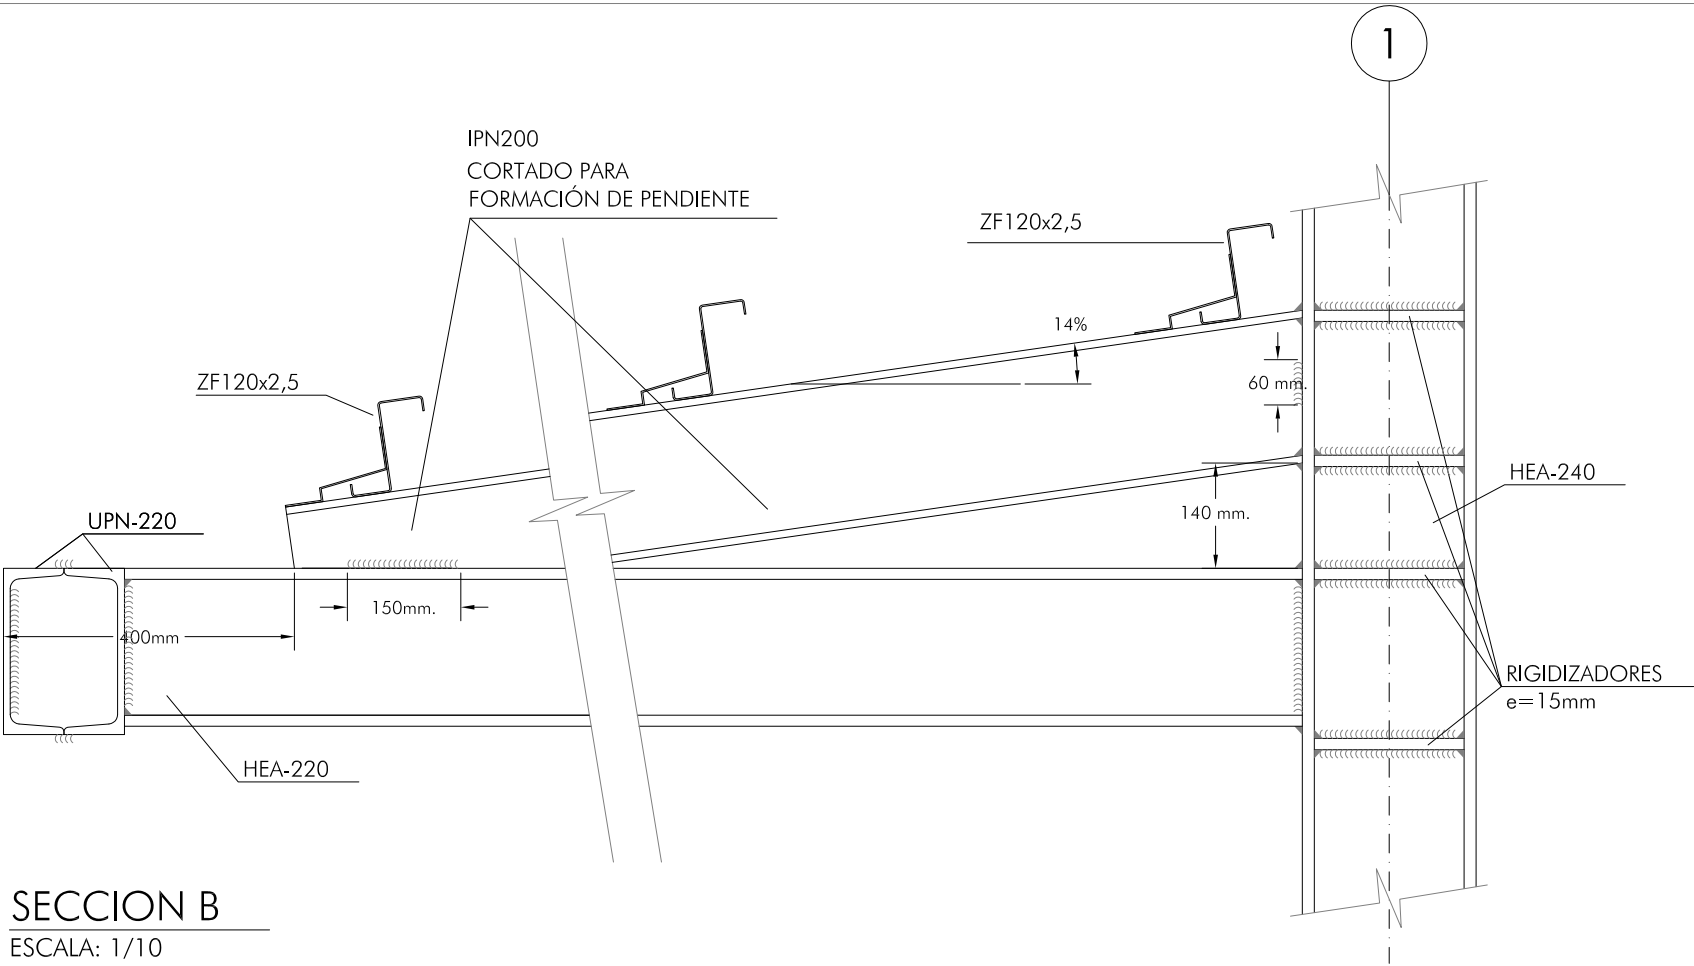

SECCION B
ESCALA: 1/10

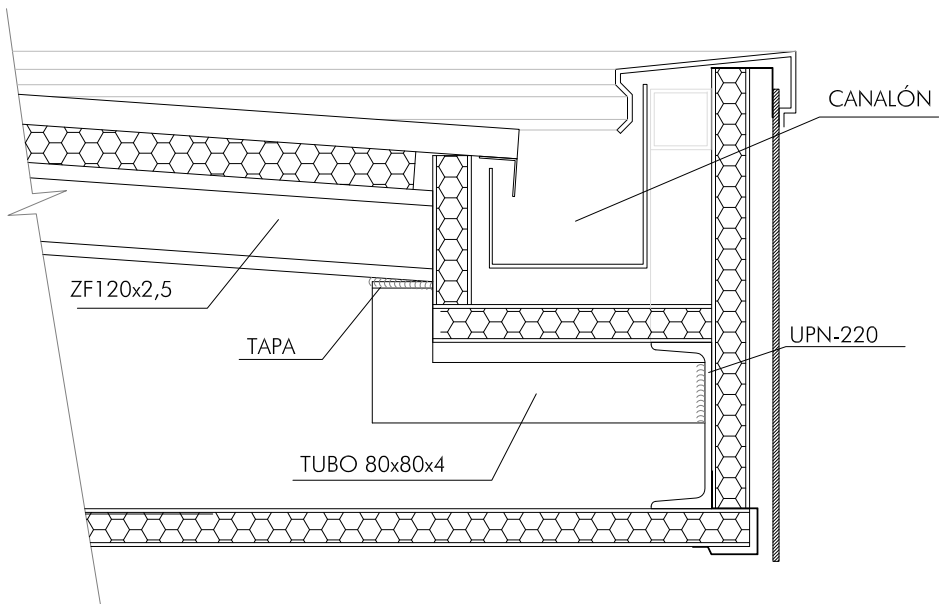


SECCION C
ESCALA: 1/10

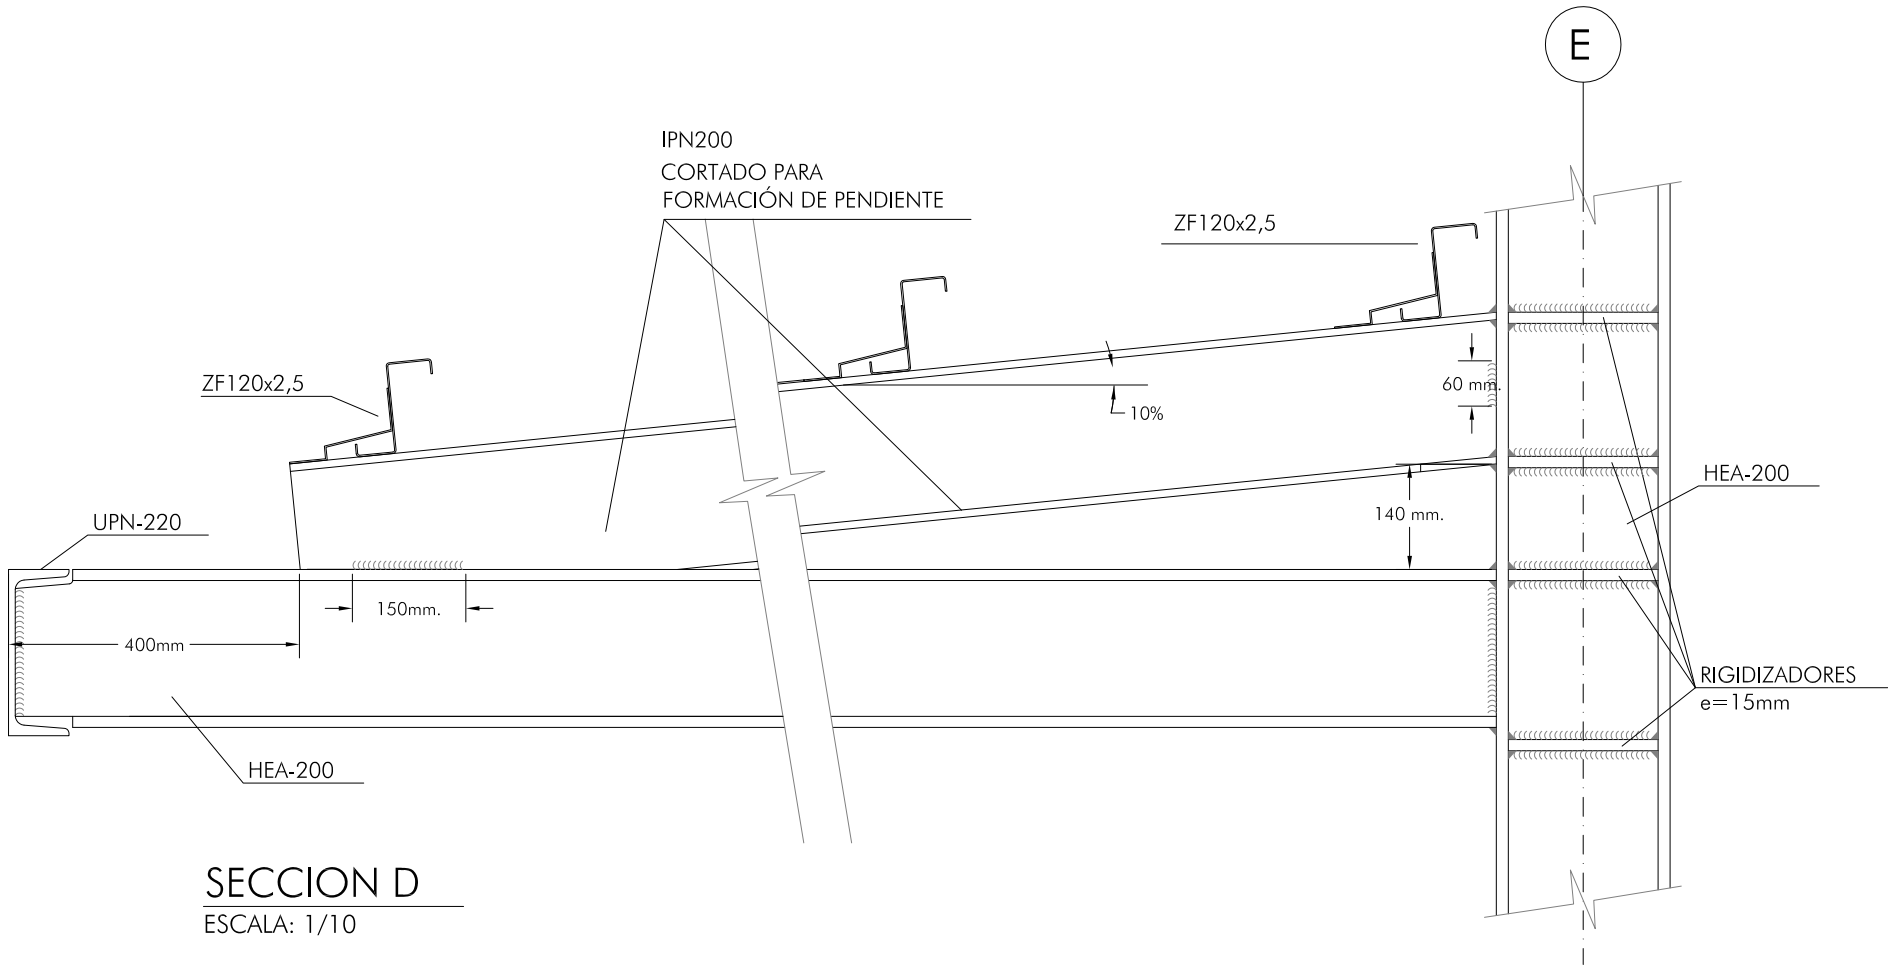


SECCION D
ESCALA: 1/10

DETALLES REFUERZO DE CERCHA. E:1.50/ 1.10

CERCHA-2
ESCALA: 1/50

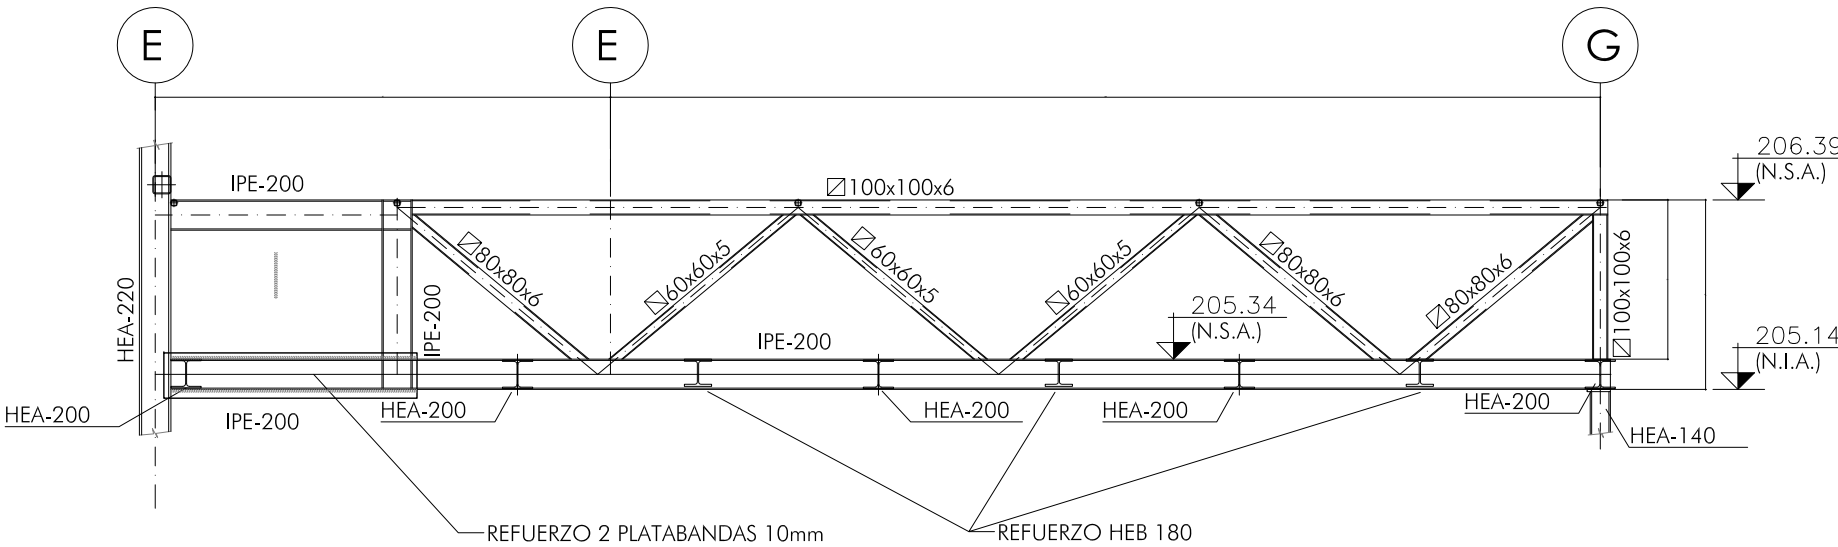

DETALLE REFUERZO PLATABANDAS
ESCALA: 1/10

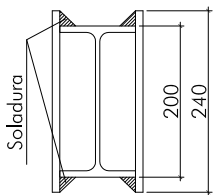

Fecha	NOVIEMBRE 2015	PROYECTO PARA LA FINALIZACIÓN DE LA OBRA DE CONSTRUCCIÓN DE INSTALACIÓN DEPORTIVA DE USO EDUCATIVO COMPARTIDO "EL PEÑASCAL", SEGOVIA		félix trapero ARQUITECTO	
Elaborado					
Revisado					
Aprobado					
CLIENTE		CONSEJERÍA DE EDUCACIÓN JUNTA DE CASTILLA Y LEÓN		EL ARQUITECTO	
				Fdo.: Félix Trapero Rodríguez	
TRABAJO		PROYECTO DE EJECUCIÓN		Nº Plano ESTR-R2	Sustituye a
TÍTULO		ESTRUCTURA. REFUERZOS 2. DETALLES		Escala: 1/50	Formato: A2
				Ref. Proyecto: 15o18	Hoja: