




planta de cubiertas

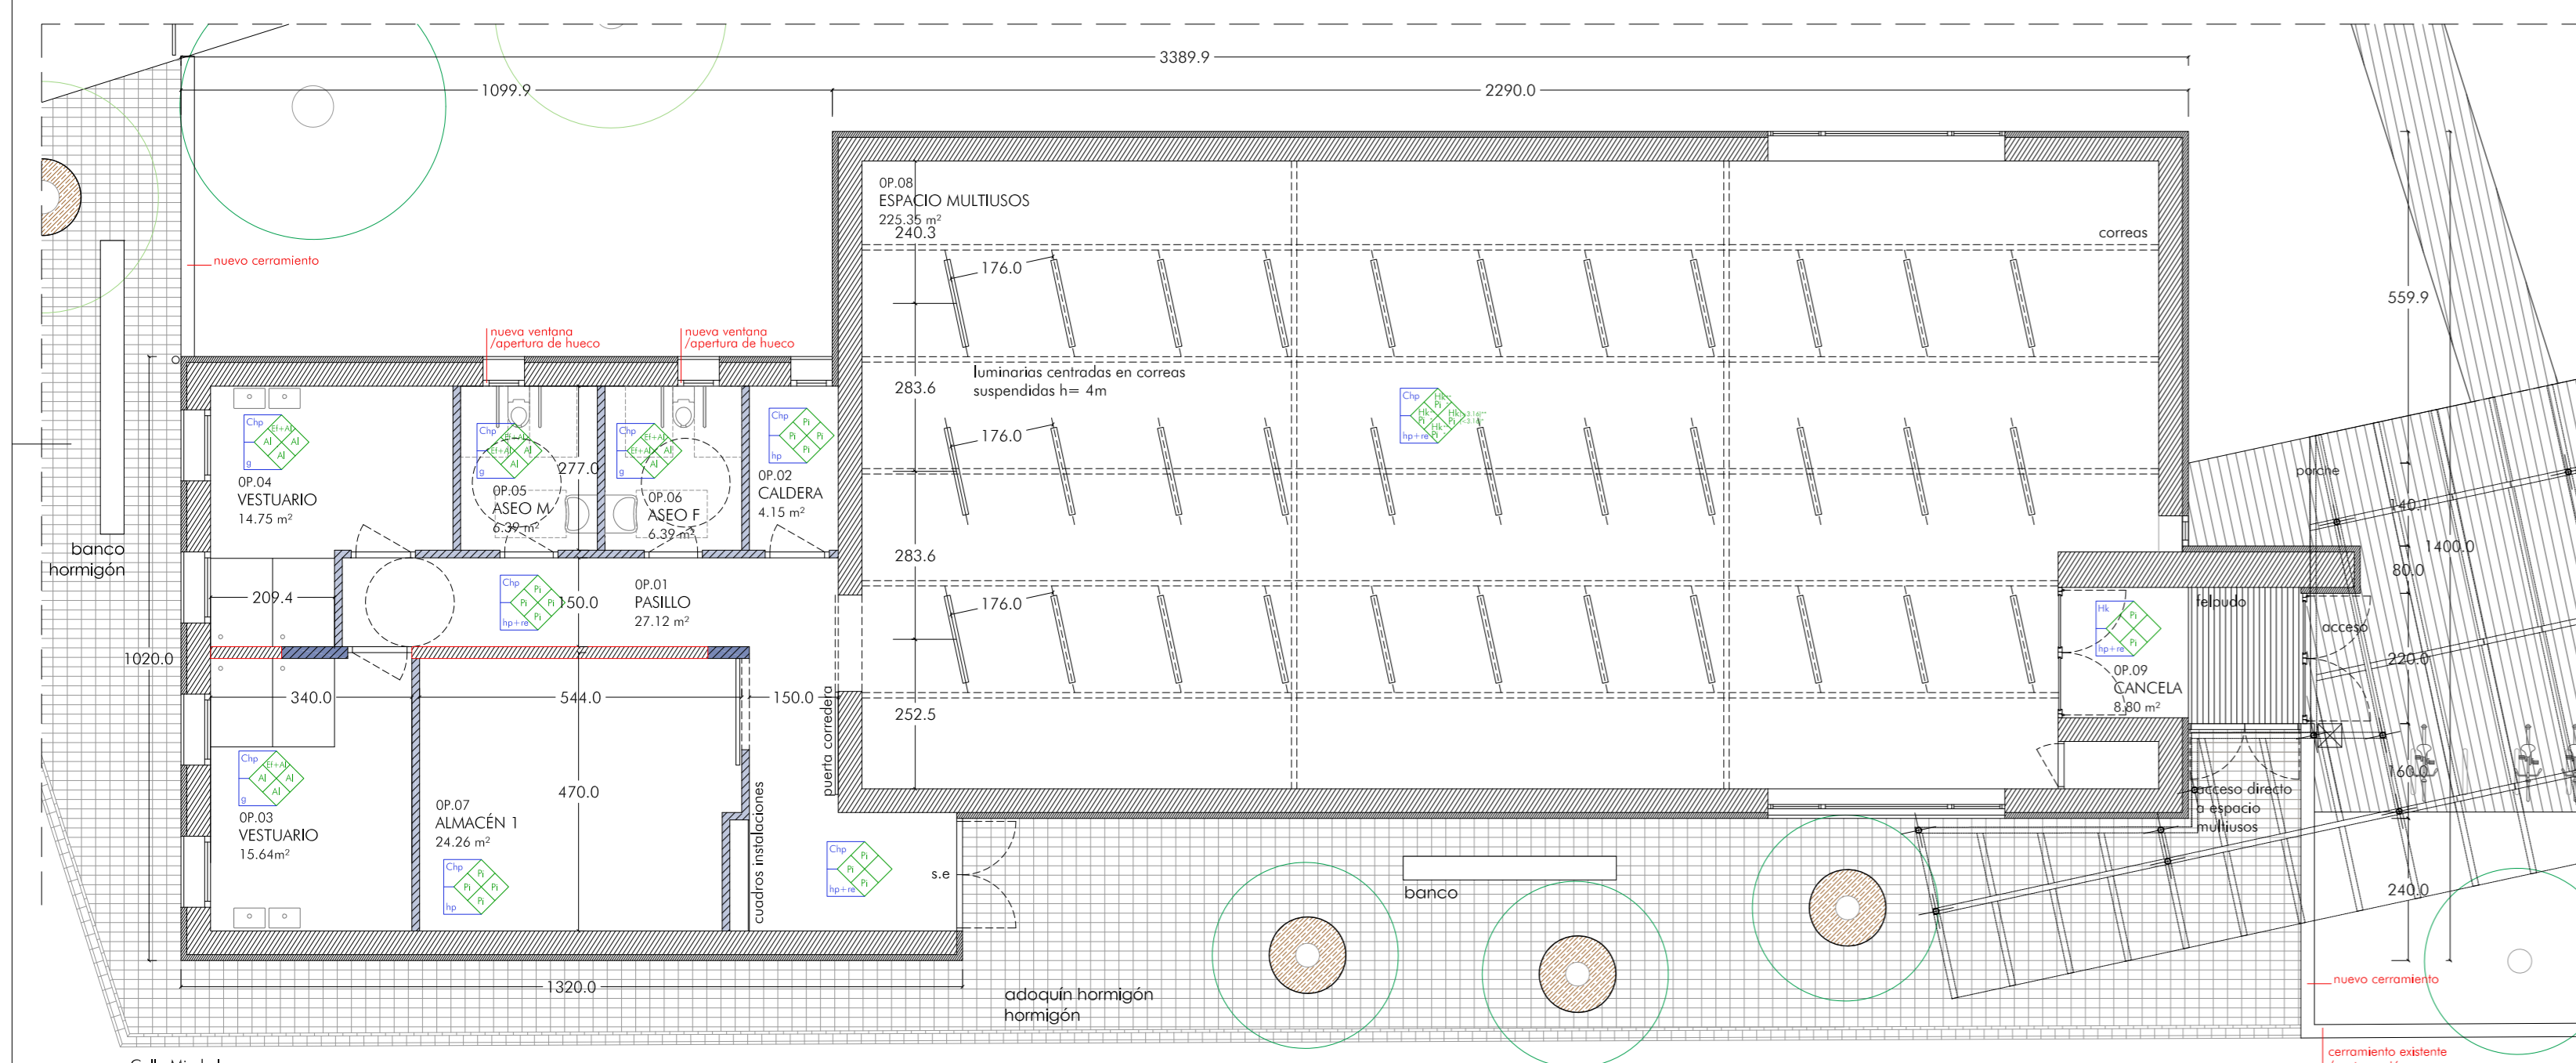


planta baja  
SC 389,80 m²

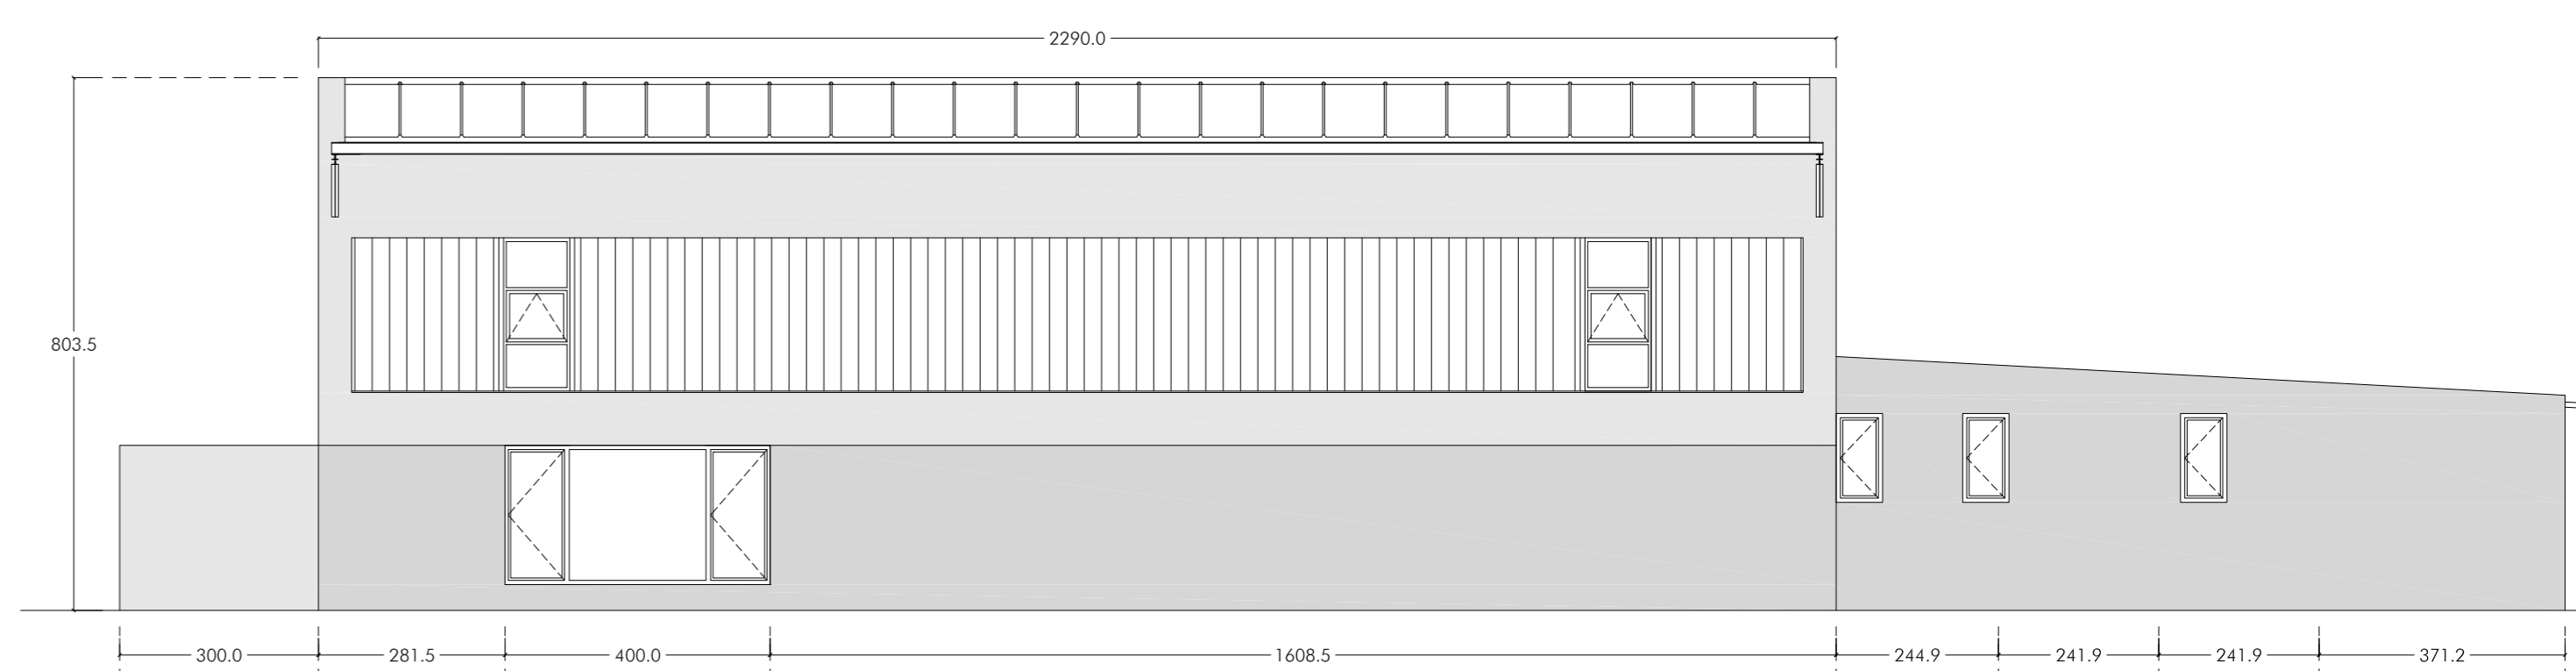


alzado sureste

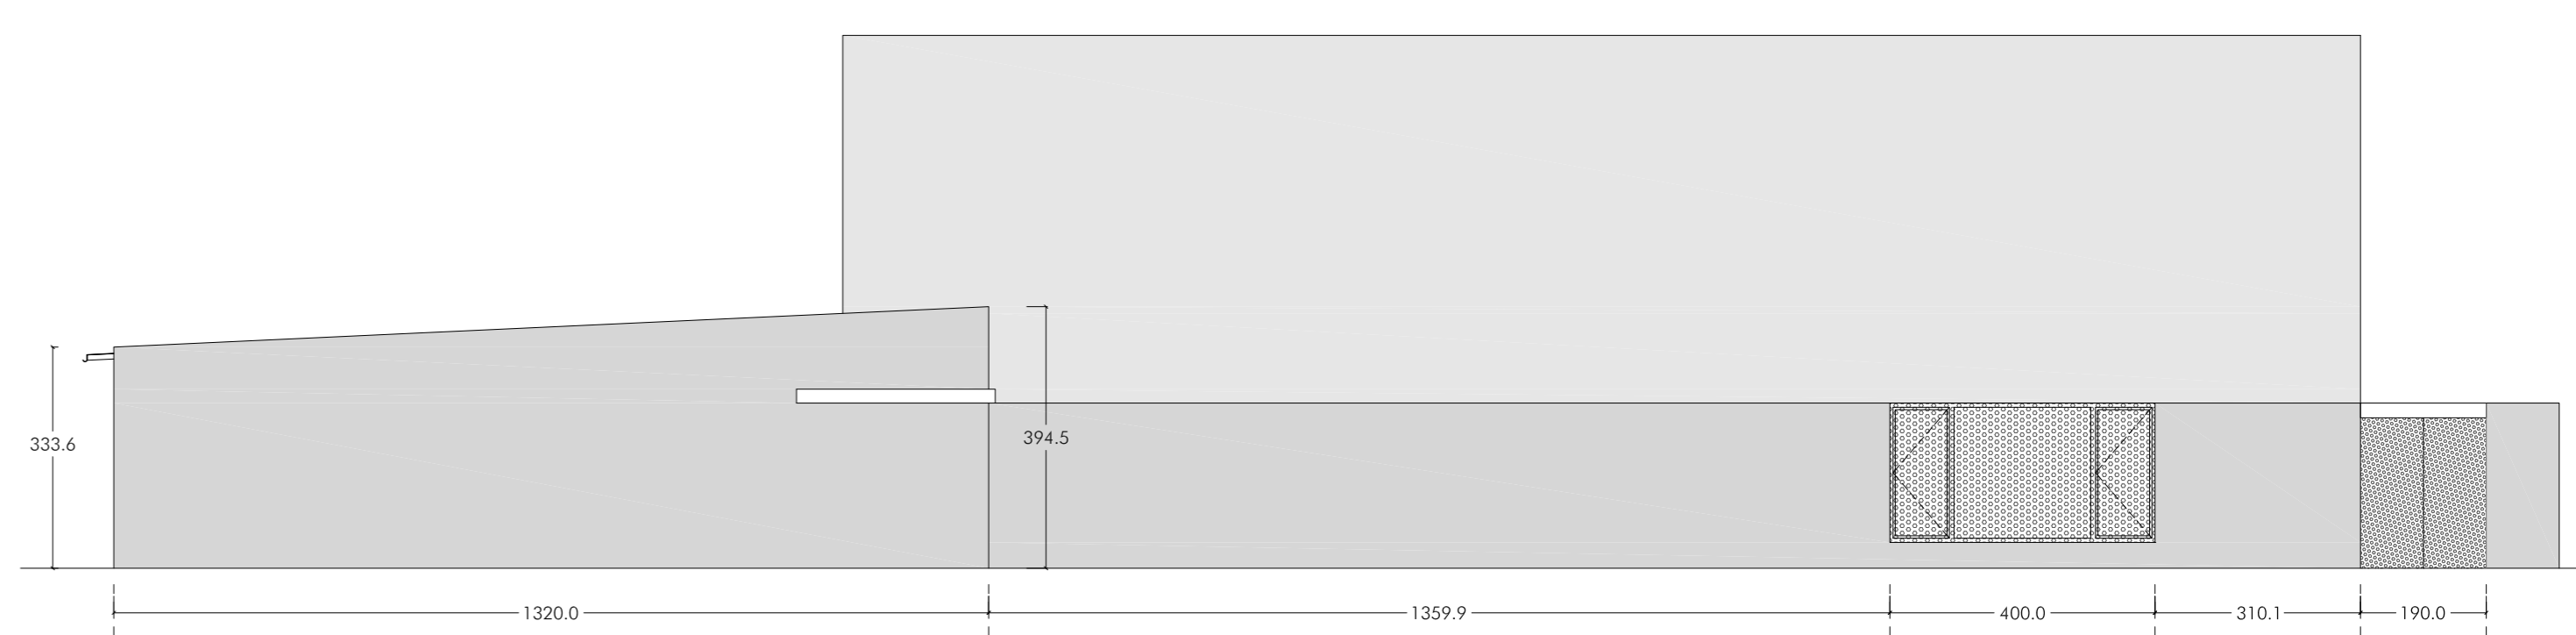


alzado noroeste

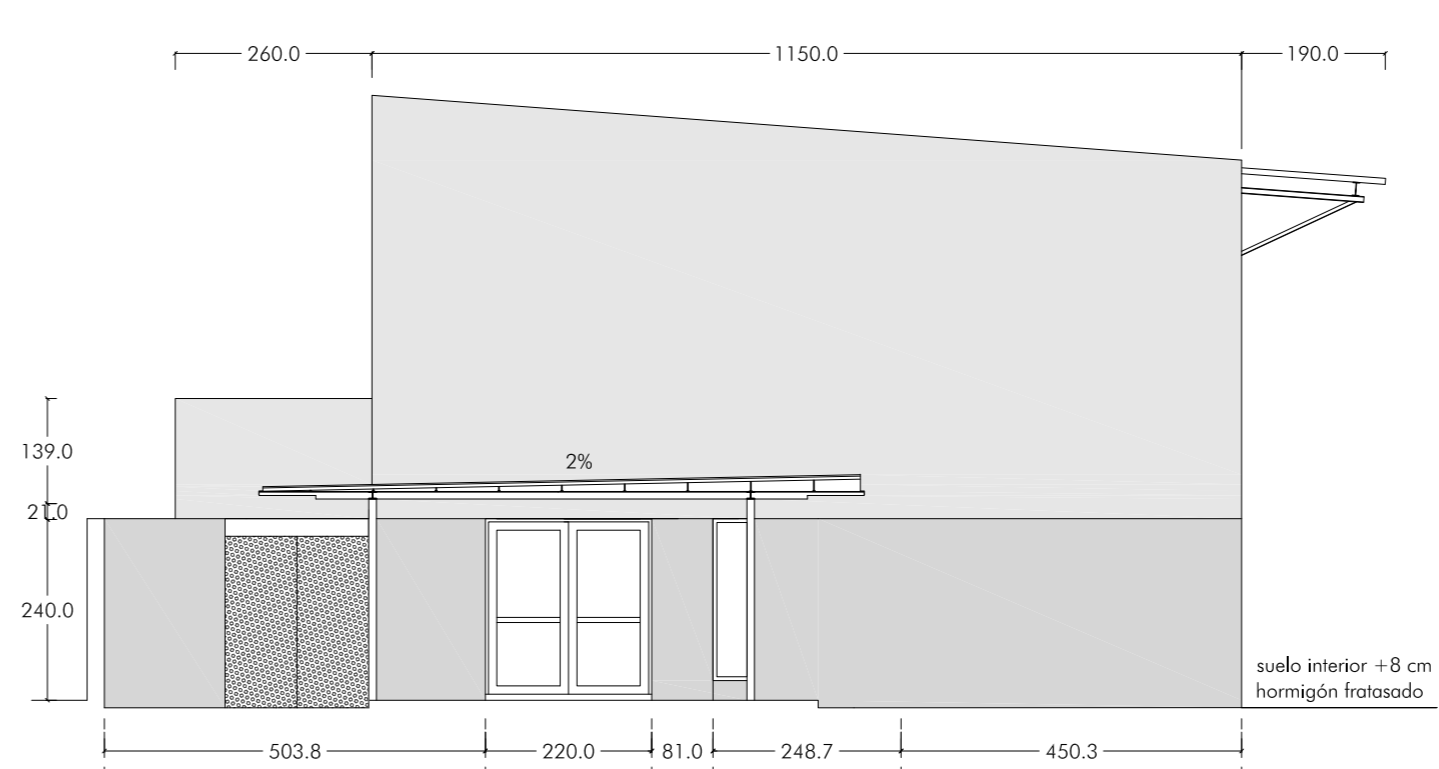


alzado suroeste

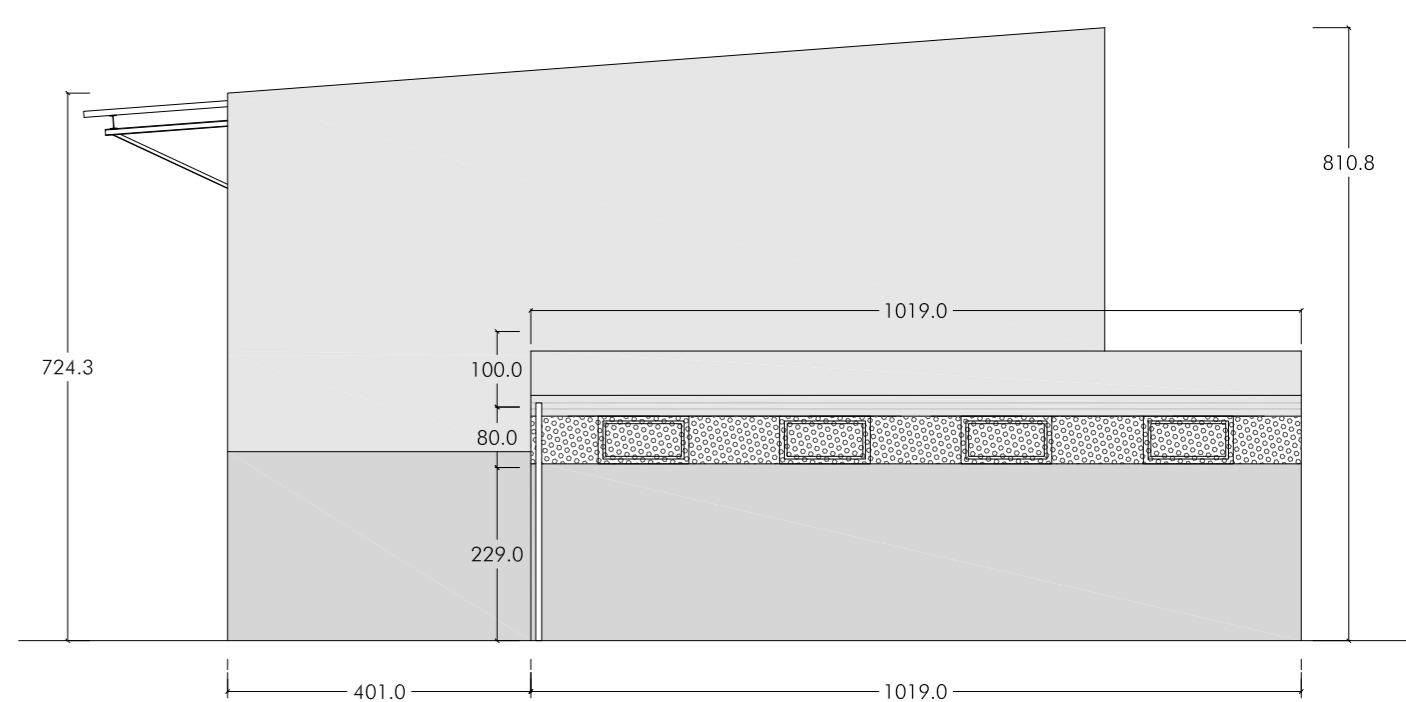


alzado noreste

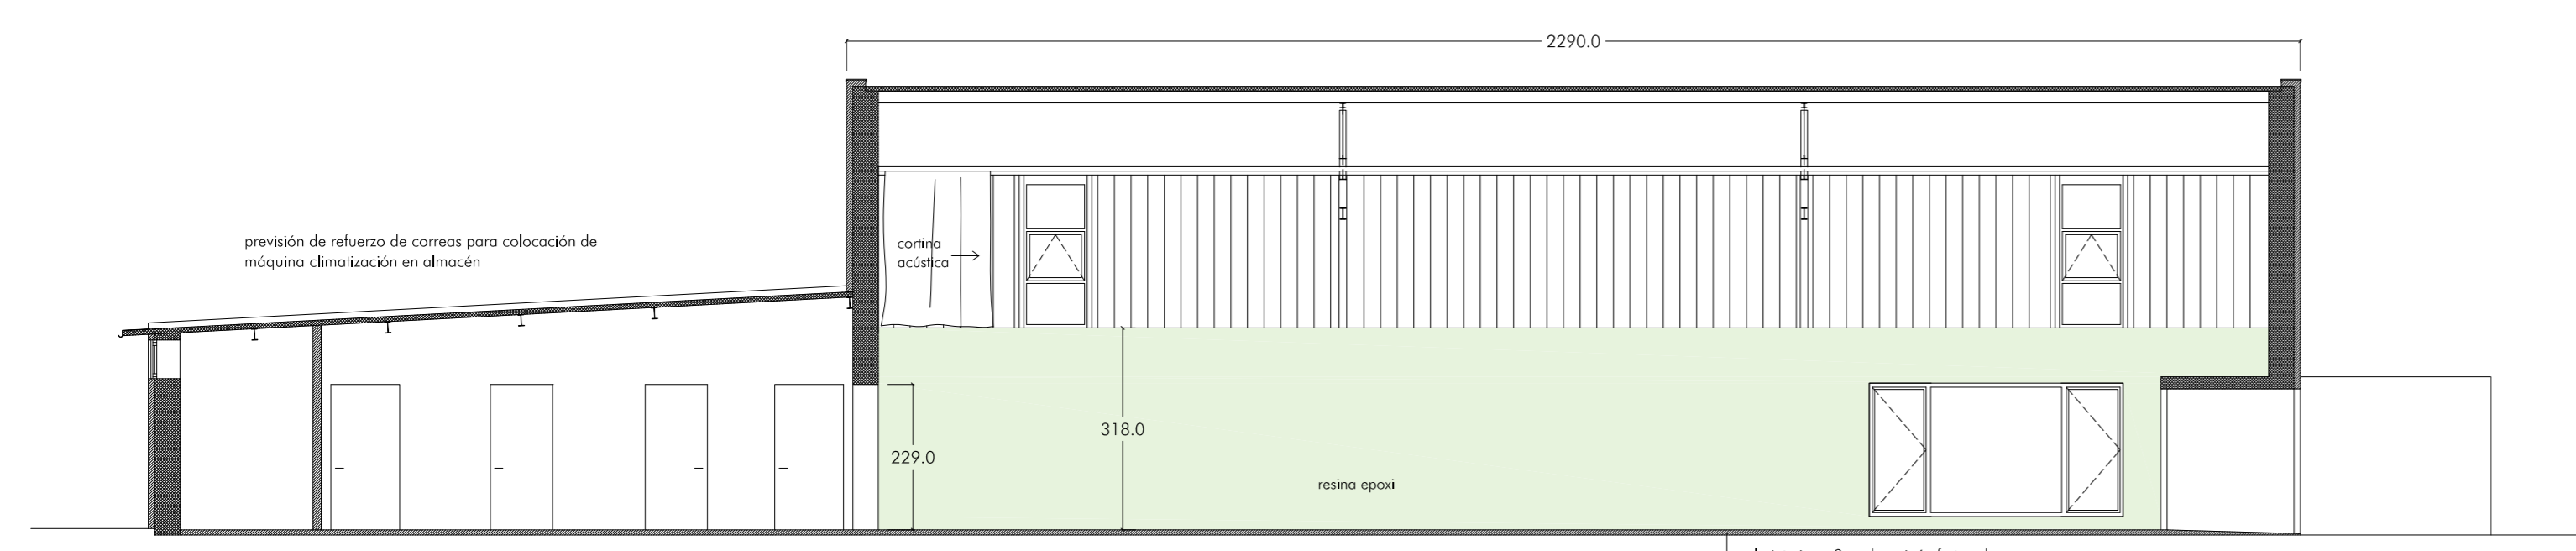

sección longitudinal s01

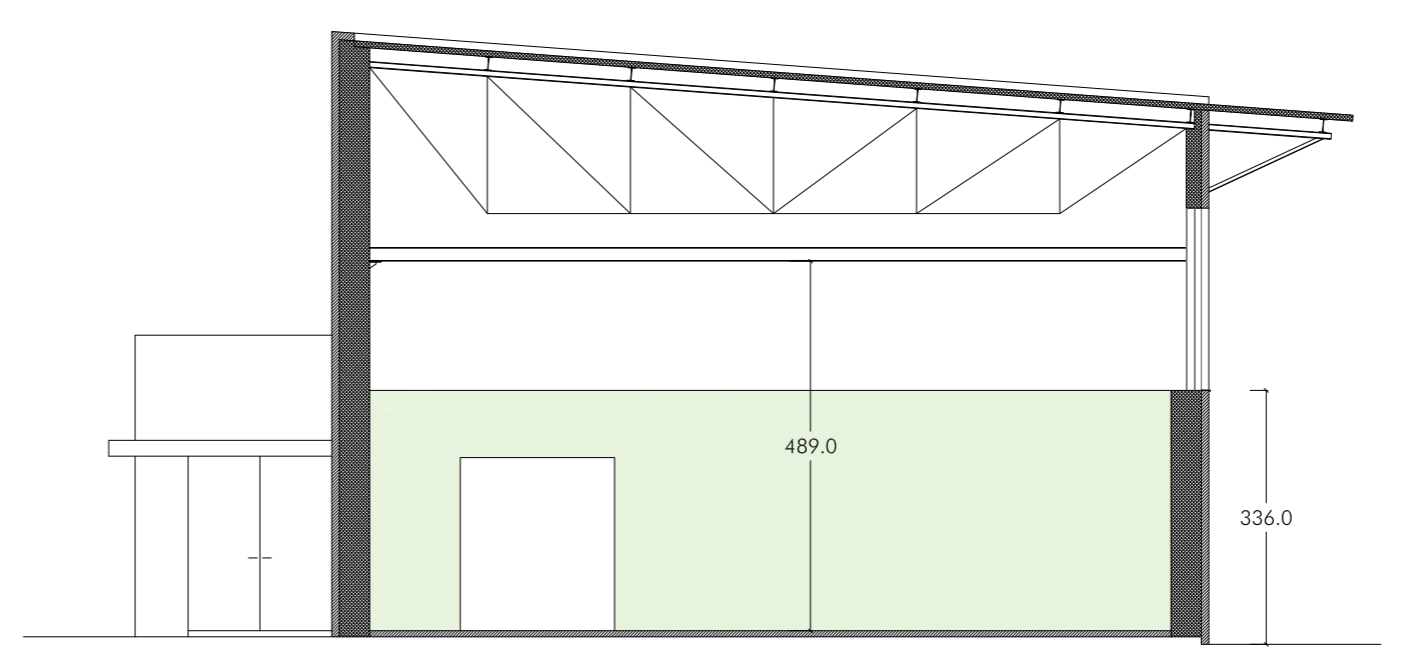

sección transversal gimnasio s02

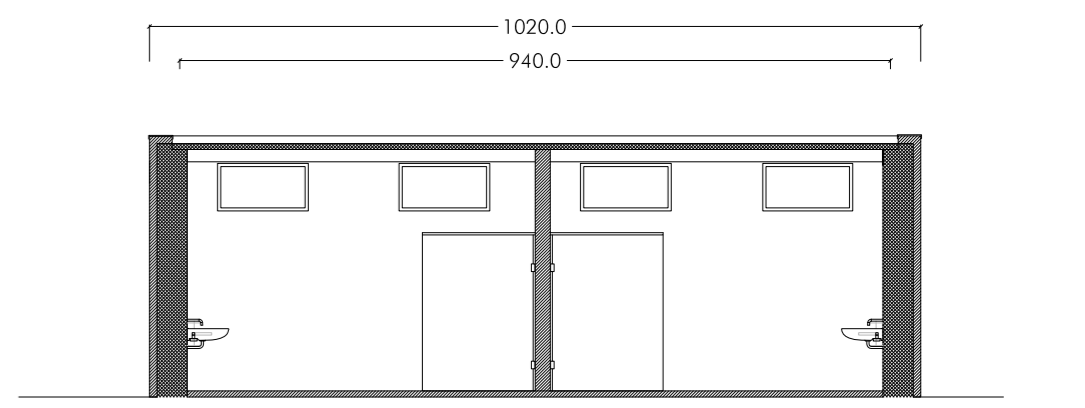

sección transversal s03

