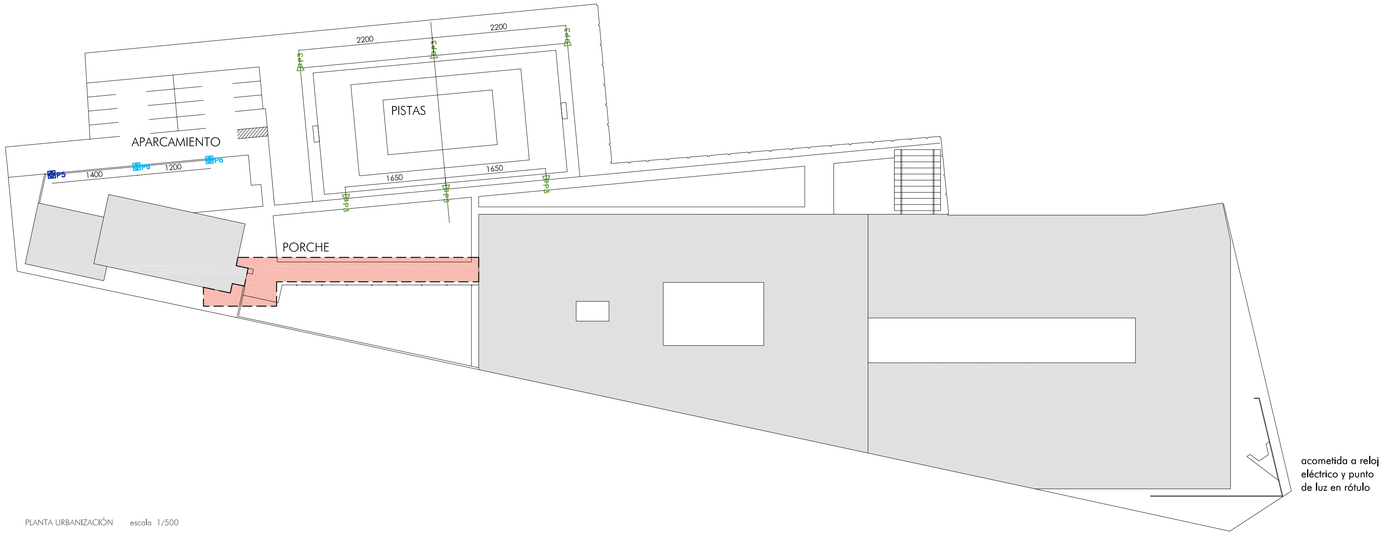

PLANTA URBANIZACIÓN escala 1/500

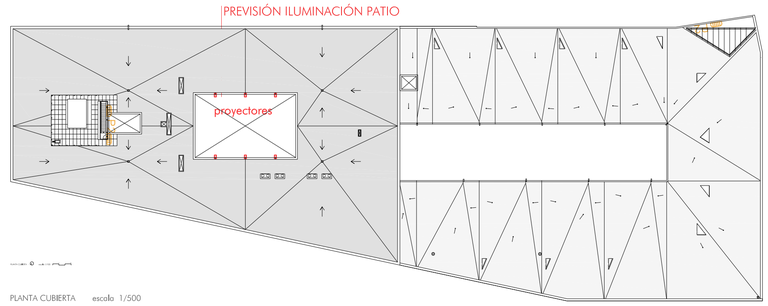

PLANTA CUBIERTA escala 1/500

PORCHE

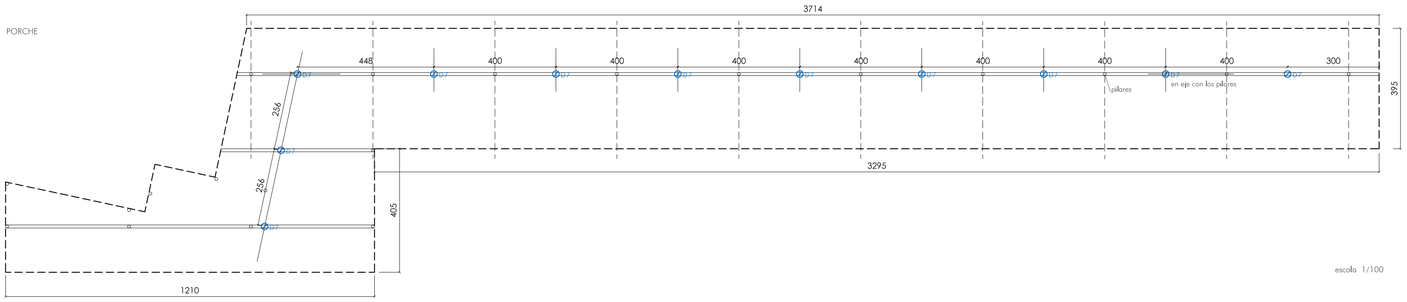

escala 1/100

ESPACIO MULTIUSOS

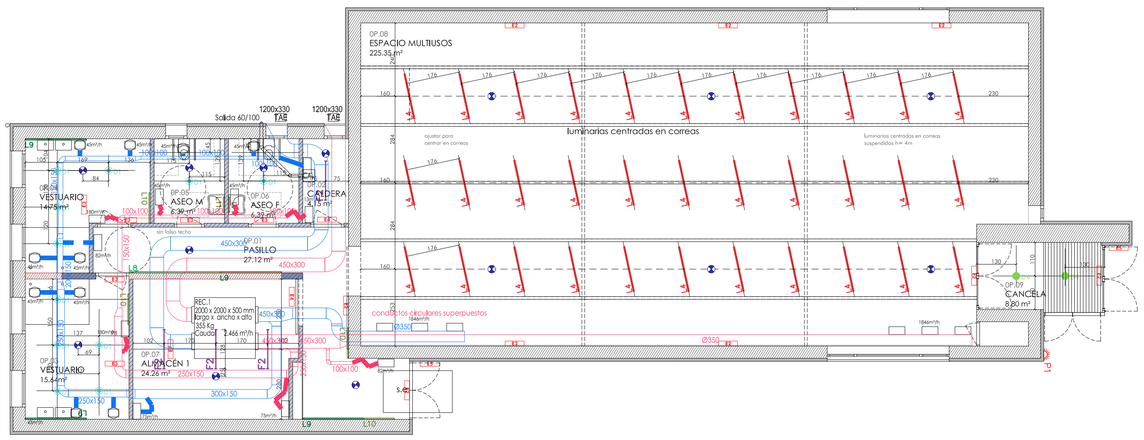

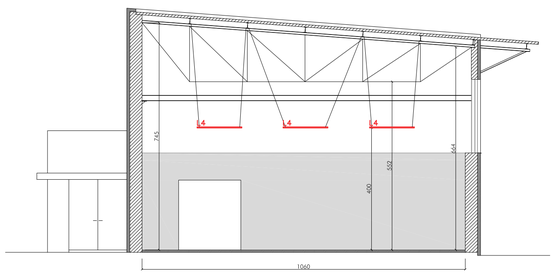

SUPERVISADO-SERVICIO DE CONSTRUCCIONES.CONSEJERÍA EDUCACIÓN JCYL

Firmado digitalmente por SUPERVISADO-SERVICIO DE CONSTRUCCIONES.CONSEJERÍA EDUCACIÓN JCYL
Fecha: 2019.06.07 12:37:40 +02'00'

LUMINARIAS EMERGENCIAS

- **E1** Iizar N30 / 220-230V / 50-60Hz / 200lm
- **E2** Block N30 / 220-230V / 50-60Hz / 180lm
- **E3** Hydra LD N2+KETB HYDRA / 220-230V / 50-60Hz / 83lm
- **E4** Hydra LD N2+KES HYDRA / 220-230V / 50-60Hz / 212,5lm
- **E5** Lena N30 (ESP, AEX, INOX) / 220-230 V/ 50-60Hz / 200 lm
- **E6** Hydra LD N6+ KETB HYDRA / 220-230V / 50-60Hz / 207,5 lm
- **E7** Hydra LD N6+ KES HYDRA / 220-230V / 50-60Hz / 85 lm

LUMINARIAS LINEALES

- L1 L1 luminaria empotrada UGR 19 G3 1200x300 LED 36W 4000K tipo Snow de Lledó
- L2 L2 luminaria empotrada bañador de pared LED 30W 4000K tipo Iceline OD-2965 Lledó
- L3 UGR L3 luminaria suspendida 2 LED UGR19 46W 4000K tipo Iceline de Lledó
- L4 L4 luminaria suspendida 2 LED 30W 4000K tipo Iceline Lledó
- L5 L5 luminaria suspendida 2 LED 56W 4000K tipo Iceline Lledó
- L6 L6 luminaria suspendida 2 LED 46W 4000K tipo Iceline Lledó
- L7 L7 luminaria suspendida 2 LED 25W 4000K tipo Iceline Lledó
- L8 L8 luminaria superficie LED 51W 4000K longitud 3000 mm tipo ODL167 Lledó
- L9 L9 luminaria superficie LED 34W 4000K longitud 2000 mm tipo ODL167 Lledó
- L10 L10 luminaria superficie LED 17W 4000K longitud 1000 mm tipo ODL167 Lledó
- L11 L11 luminaria superficie LED 8,5W 4000K longitud 500 mm tipo ODL167 Lledó
- F1 F1 luminaria superficie estanca IP66 LED 16W 4000K longitud 670 mm tipo atlantics Lledó
- F2 F2 luminaria superficie estanca IP66 LED 32W 4000K longitud 1277 mm tipo atlantics Lledó
- F3 F3 luminaria superficie estanca IP66 LED 39W 4000K longitud 1577 mm tipo atlantics Lledó

DOWNLIGHT

- D1 D1 downlight empotrado IP54 2M LED 18W 4000K BLANCO tipo Kino de Lledó
- D2 D2 downlight empotrado 160 LED 23W 4000K BLANCO tipo Iris Plus Lledó
- D3 D3 downlight empotrado LED 18W 4000K NEGRO tipo Iris 120 Lledó
- D4 D4 downlight empotrado LED 23W 4000K BLANCO tipo Iris Plus 200 Lledó
- P4 P4 proyector semi-empotrado LED 35W 4000K Blanco tipo Corso EM Lledó

LUMINARIAS DE EXTERIOR

- D6 D6 downlight empotrado IP65 LED 14W 4000 K Grafito Tipo Bega 24824K4
- D7 D7 downlight superficie IP65 LED 19W 4000K Grafito Tipo Bega 66979K4
- P1 P1 aplique pared superficie IP65 LED 21W 4000K Grafito Tipo Bega 33242K4
- P2 P2 punto de luz económico estanco
- P3 P3 proyector pistas deportes IP66, IP66, IK03, 210W 4000K, ICR 80+, XQUARE OPTICS. Tipo LUXER X 4 Luxintec
- P5 P5 proyector con báculo IK03 42W 4000K, ICR 80+ XQUARE OPTICS 40X40°. Tipo PHOCUX QL G Luxintec
- P6 P6 proyector con báculo IK03 42W 4000K, ICR 80+ XQUARE OPTICS 40X90°. Tipo PHOCUX QL G Luxintec

escala1/100

proyecto ejecución

Escuela de Arte de Valladolid

Calle Mirabel Valladolid

Grupo de Planos:	**ARQUITECTURA**	Nº:	**A21**
Plano:	Replanteo de techos_ integración de instalaciones_ urb+multiusos	Escala:	1/100
Promotor:		Fecha:	Abril 2019
Consejería de Educación, Junta de Castilla y León			1809

estudio González arquitectos S.L.P. c/ Teresa Gil 18, 6º i CP.47002 Valladolid estudio@primitivogonzalez.com